


POGLED 1


1:50

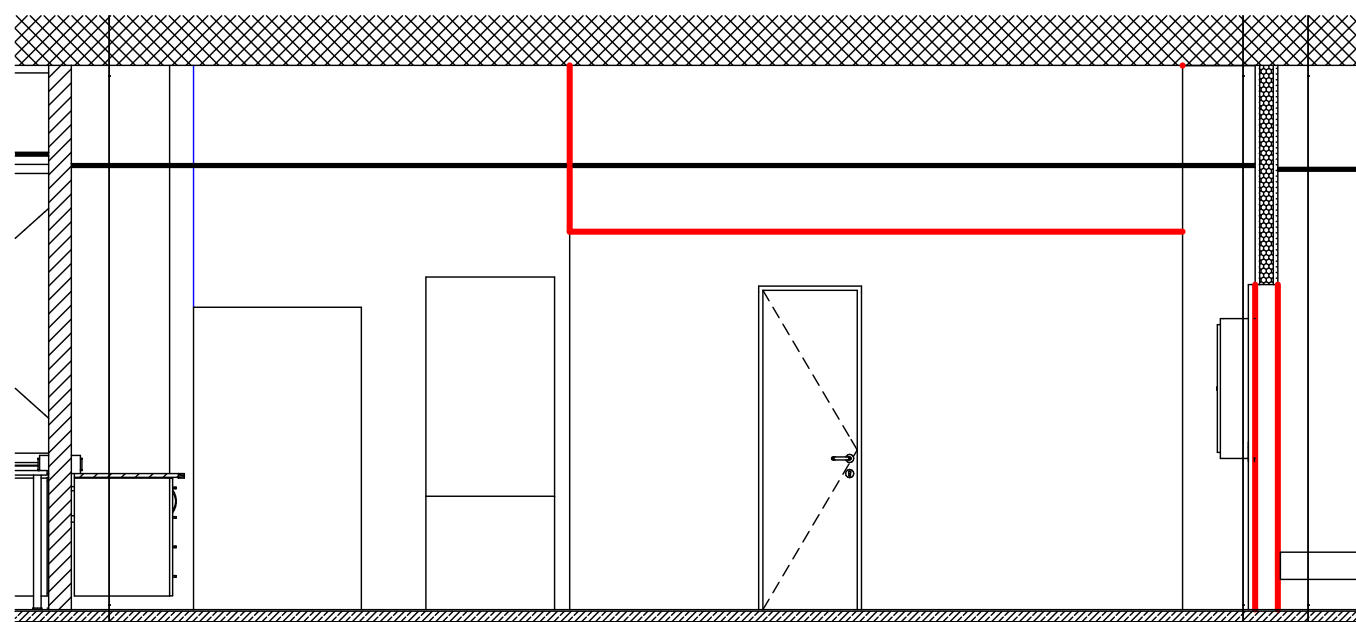

POGLED 1/2

POMIVALNA LINIJA


1:50

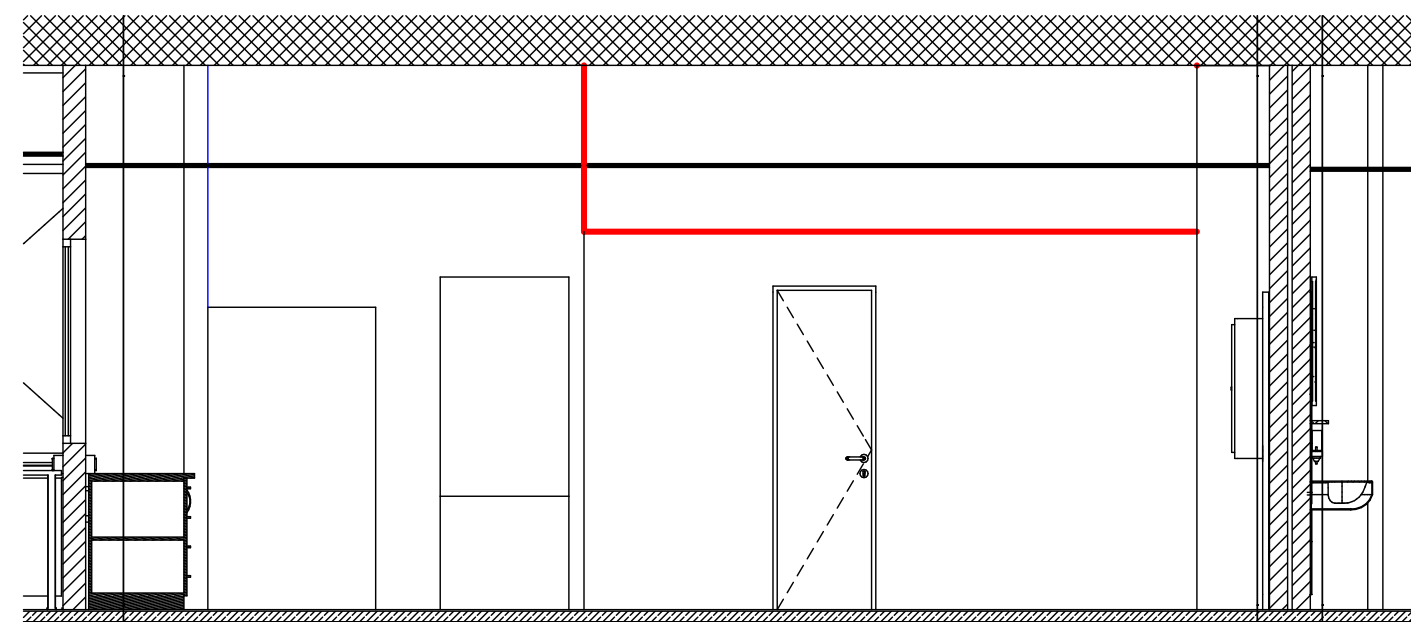

POGLED 1/3


POMIVALNA LINIJA

1:50

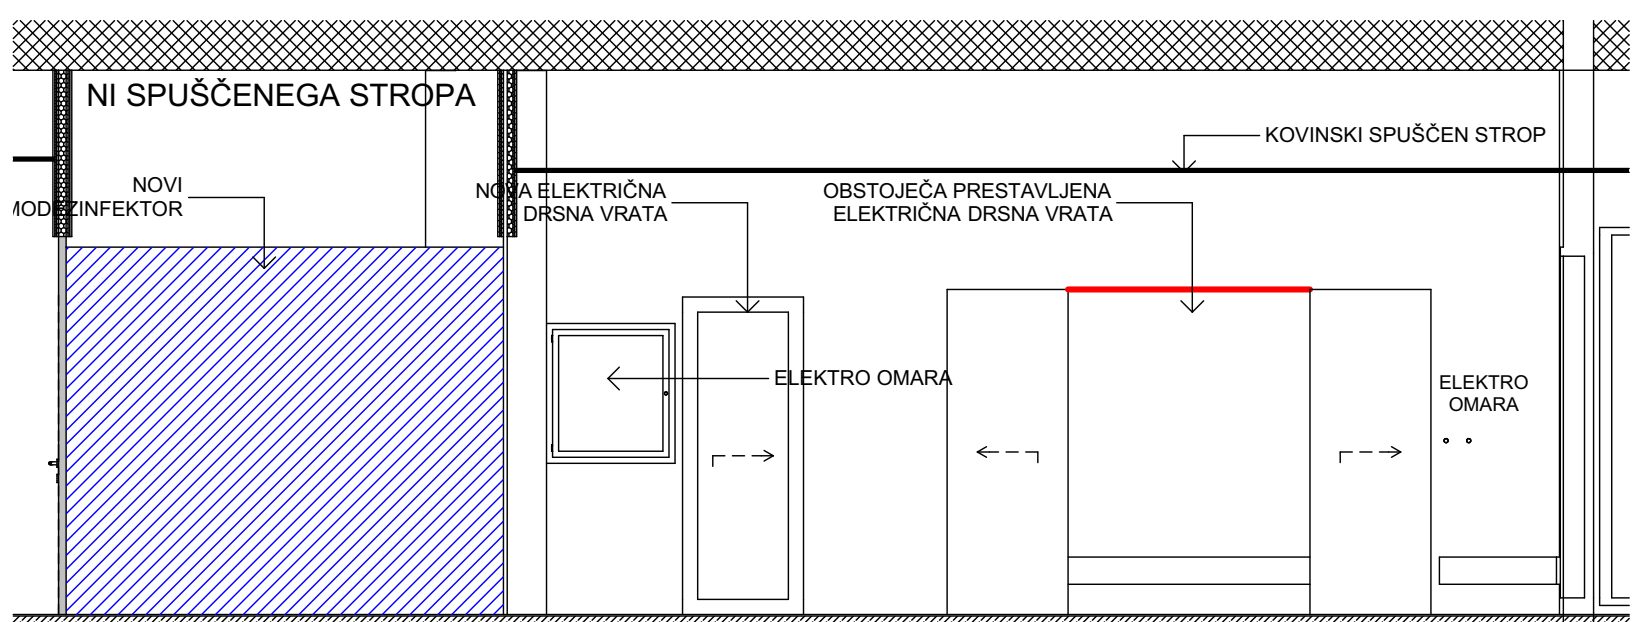


POGLED 2

1:50

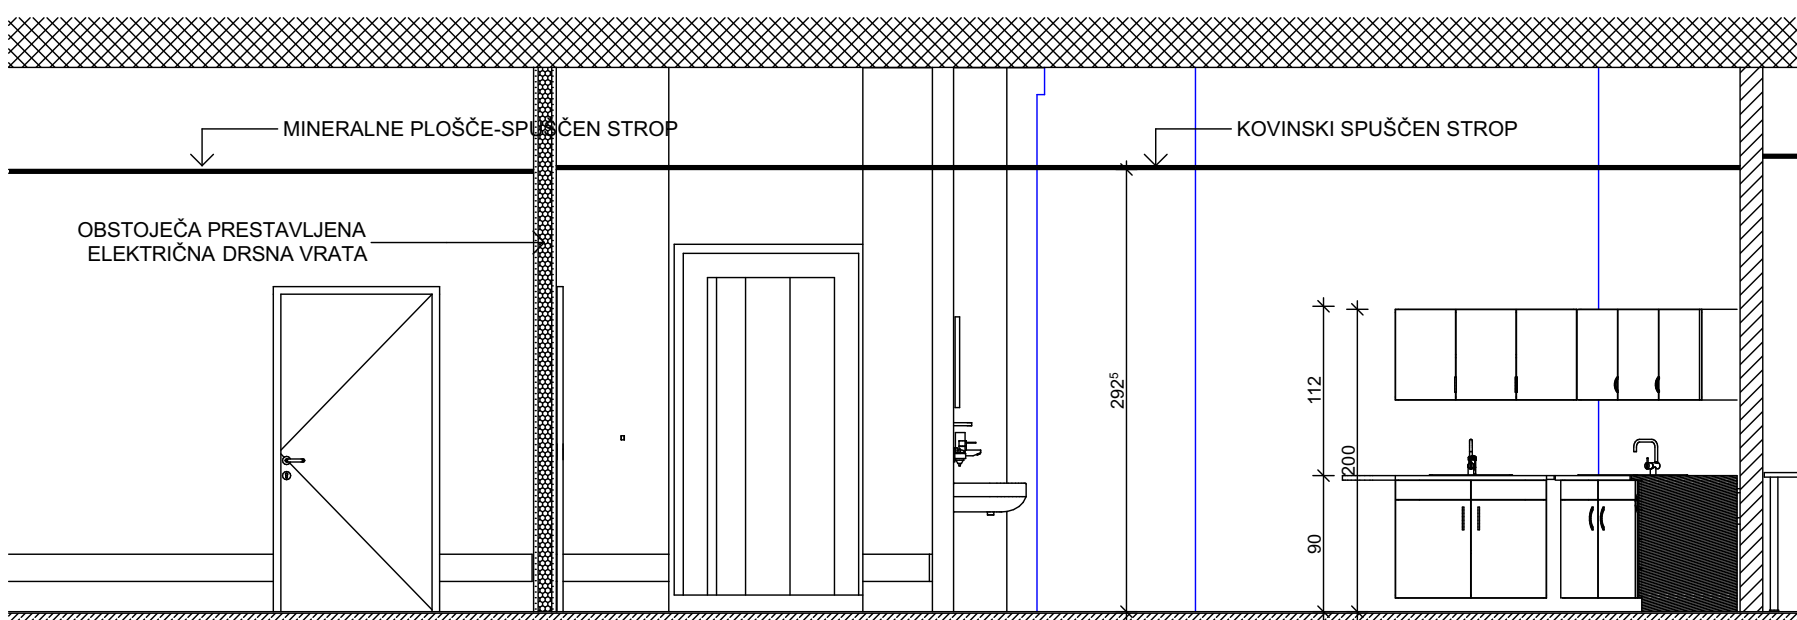


POGLED 3

1:50

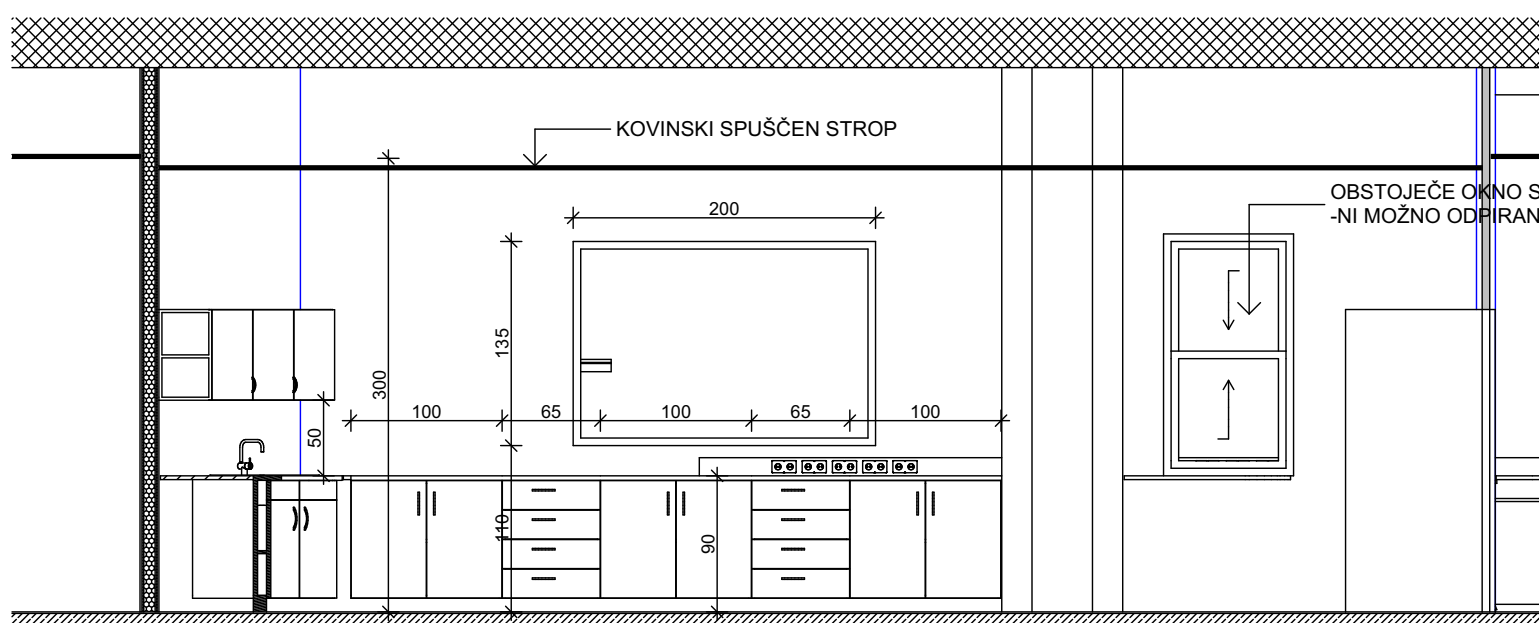

POGLED 4

1:50

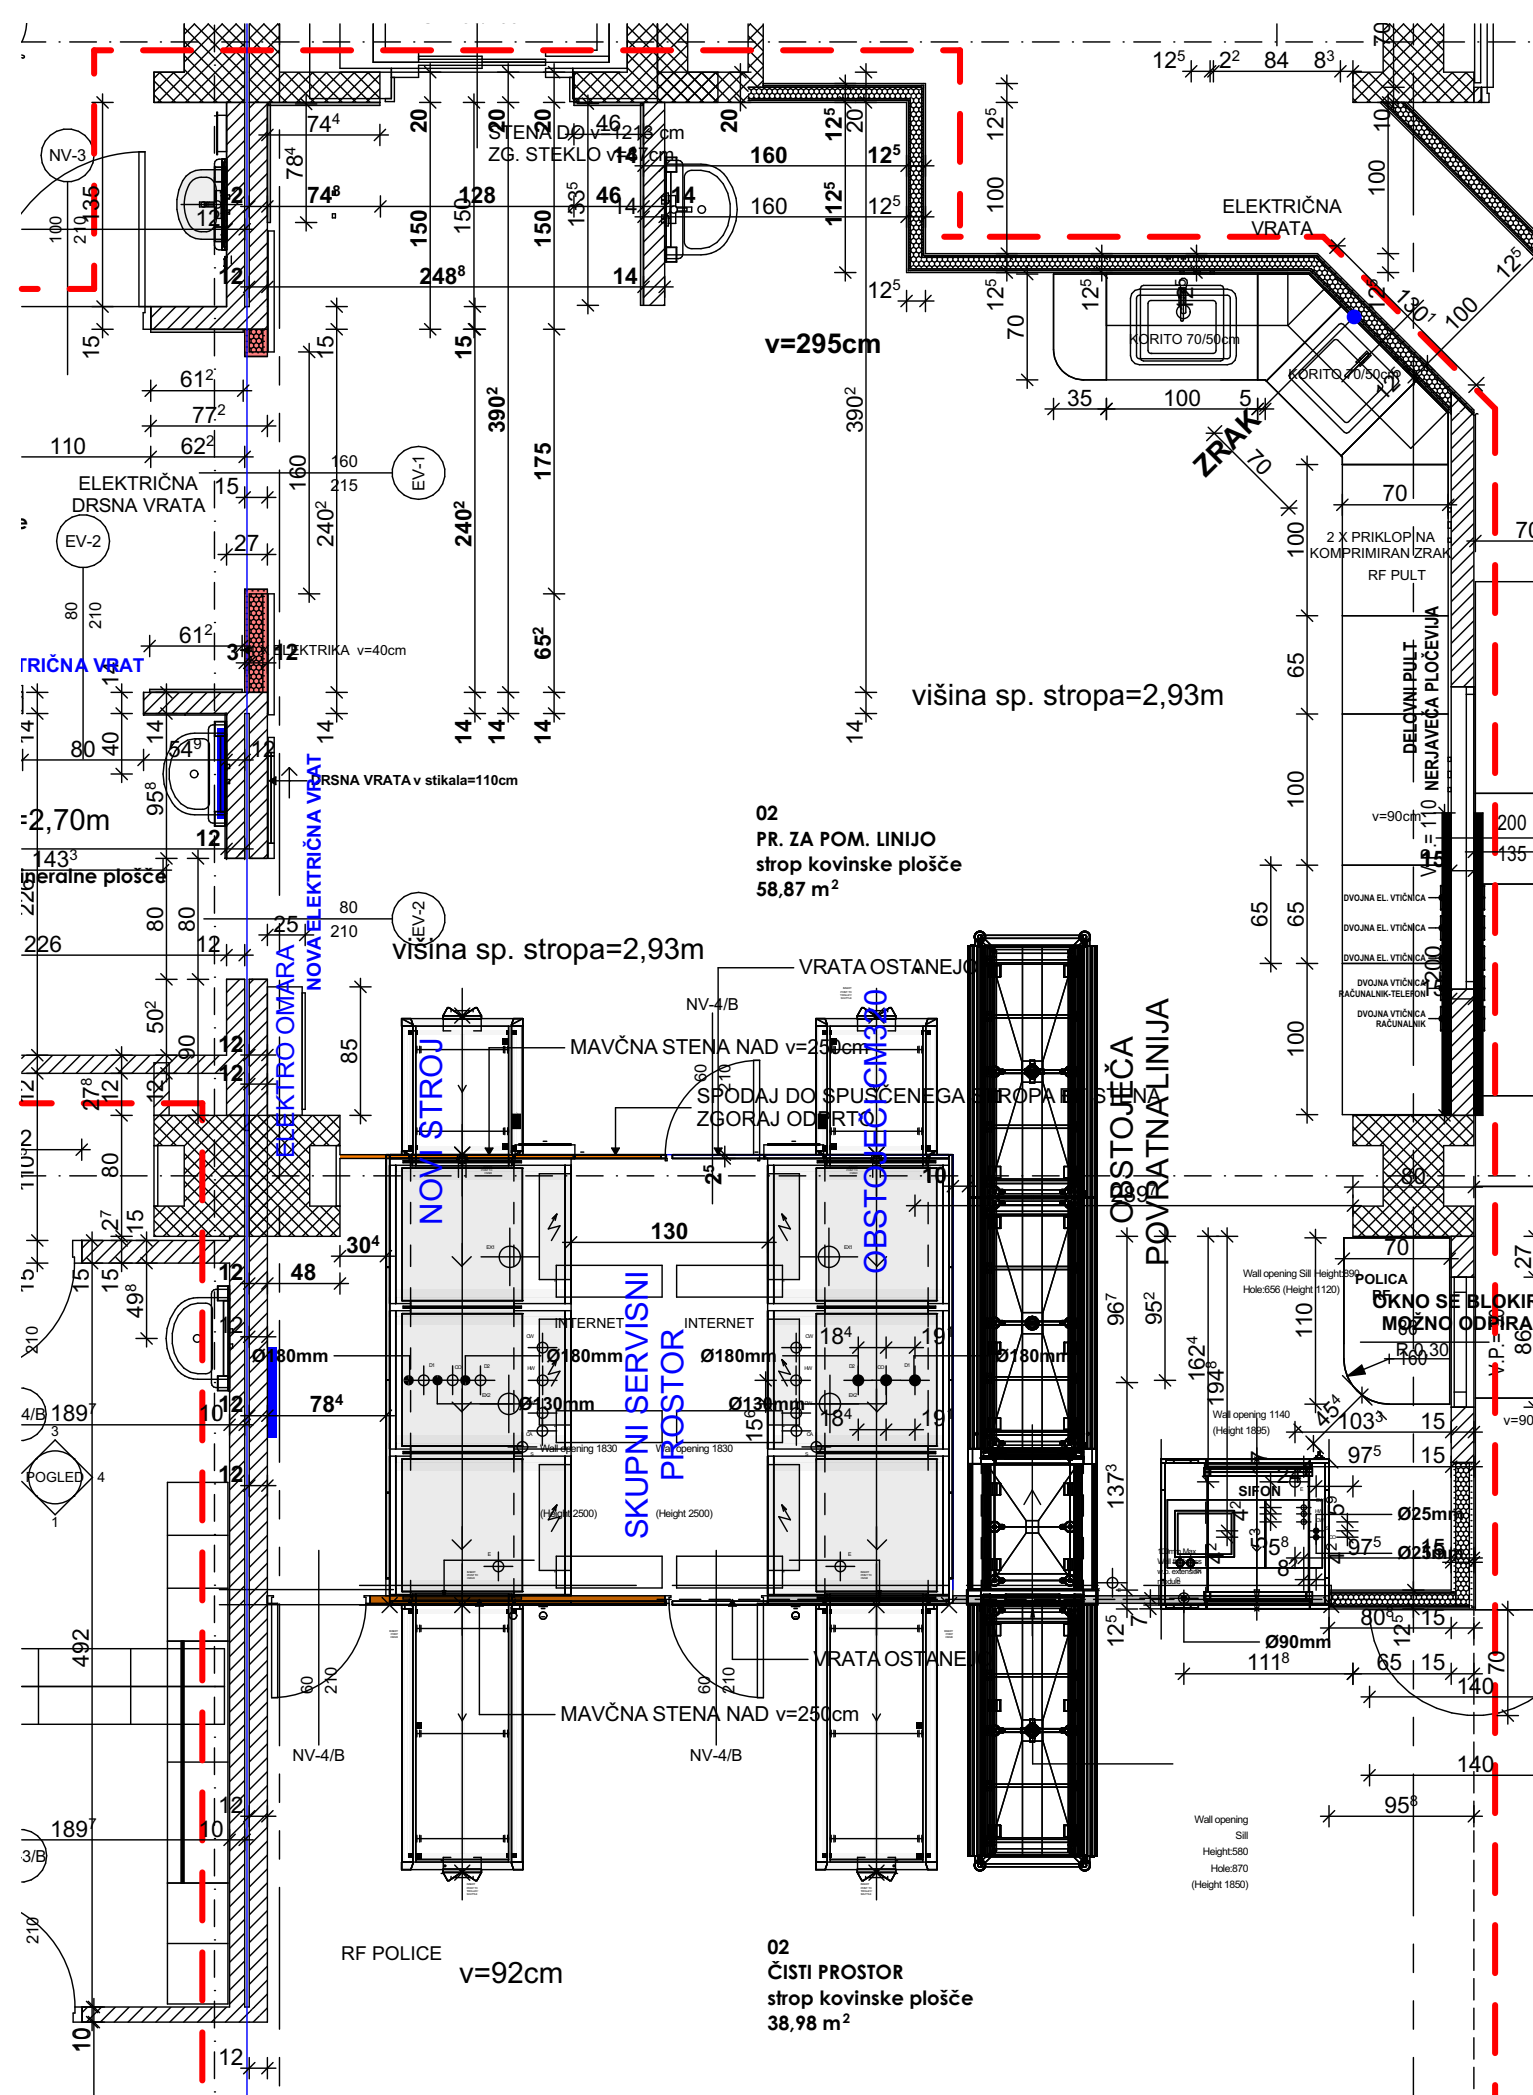

VSE MERE JE POTREBNO PREVERITI NA KRAJU SAMEM!

<div><div></div><div><div>ARHITEKTURNO BIRO SORŠAK</div><div>oblikovanje, projektiranje, inženiring</div><div>Oblakova ulica 4, MARIBOR, tel.: 02-3202487 GSM:041-282276</div></div></div>				
INVESTITOR:	UKC MARIBOR Ljubljanska ulica 5, 2000 Maribor, Slovenija	NAČRT:	PROSTOR PRALNE LINIJE-TLORIS IN POVRŠINSKI NAČRTI	
OBJEKT:	CENTRALNA STERILIZACIJA	ODG.VODJA PROJ.	Marko Soršak u.d.a.	
		ODG.PROJ.FAZE	Marko Soršak u.d.a.	
ŠT. PROJEKTA:	6-10/2024	SODELAVCI:	Katarina Soršak Dipl.-Ing., Republika Avstrija	
VRSTA PROJ.	MERLO	VRSTA NAČRTA	DATUM	LIST ŠT.
PZI	M 1:50	POVRŠINSKI NAČRTI	SEPTEMBER 2024	2.1