0	1	2	3	4	5	6	7	8	9

SISTEM TN

SAMODEJNI ODKLOP NAPAJANJA

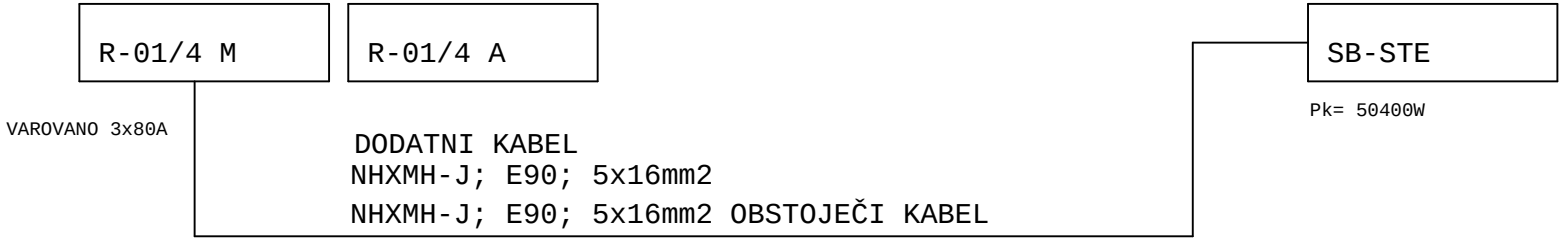

IZRAČUN KONIČNE MOČI

Pi= 50400W
fi= 1

Pk= 50400W

IZRAČUN KONIČNEGA TOKA

cos fi= 0,95
Ik= 76,6A

dn: 24112	odg. projektant:	ID projektanta	podpis	INVESTITOR: UNIVERZITETNI KLINIČNI CENTER MARIBOR Ljubljanska ul. 5, Maribor	bp biro B. Potočnik, ie, s.p.	RISBA: 100
vrsta: PZI	B.POTOČNIK,inž. el.	E-0356		PREDMET: CENTRALNA STERILIZACIJA V UKC MARIBOR ELEKTRO NAPELJAVE	Spodnje Jablane 7 2326 Cirkovce	SHEMA STIKALNEGA BLOKA SB-STE STERILIZACIJE
datum: OKT. 2024						stran 1
						od 1 strani