
HE Medvode

Stikalnica ~ Tloris pritličja ~ M = 1:50

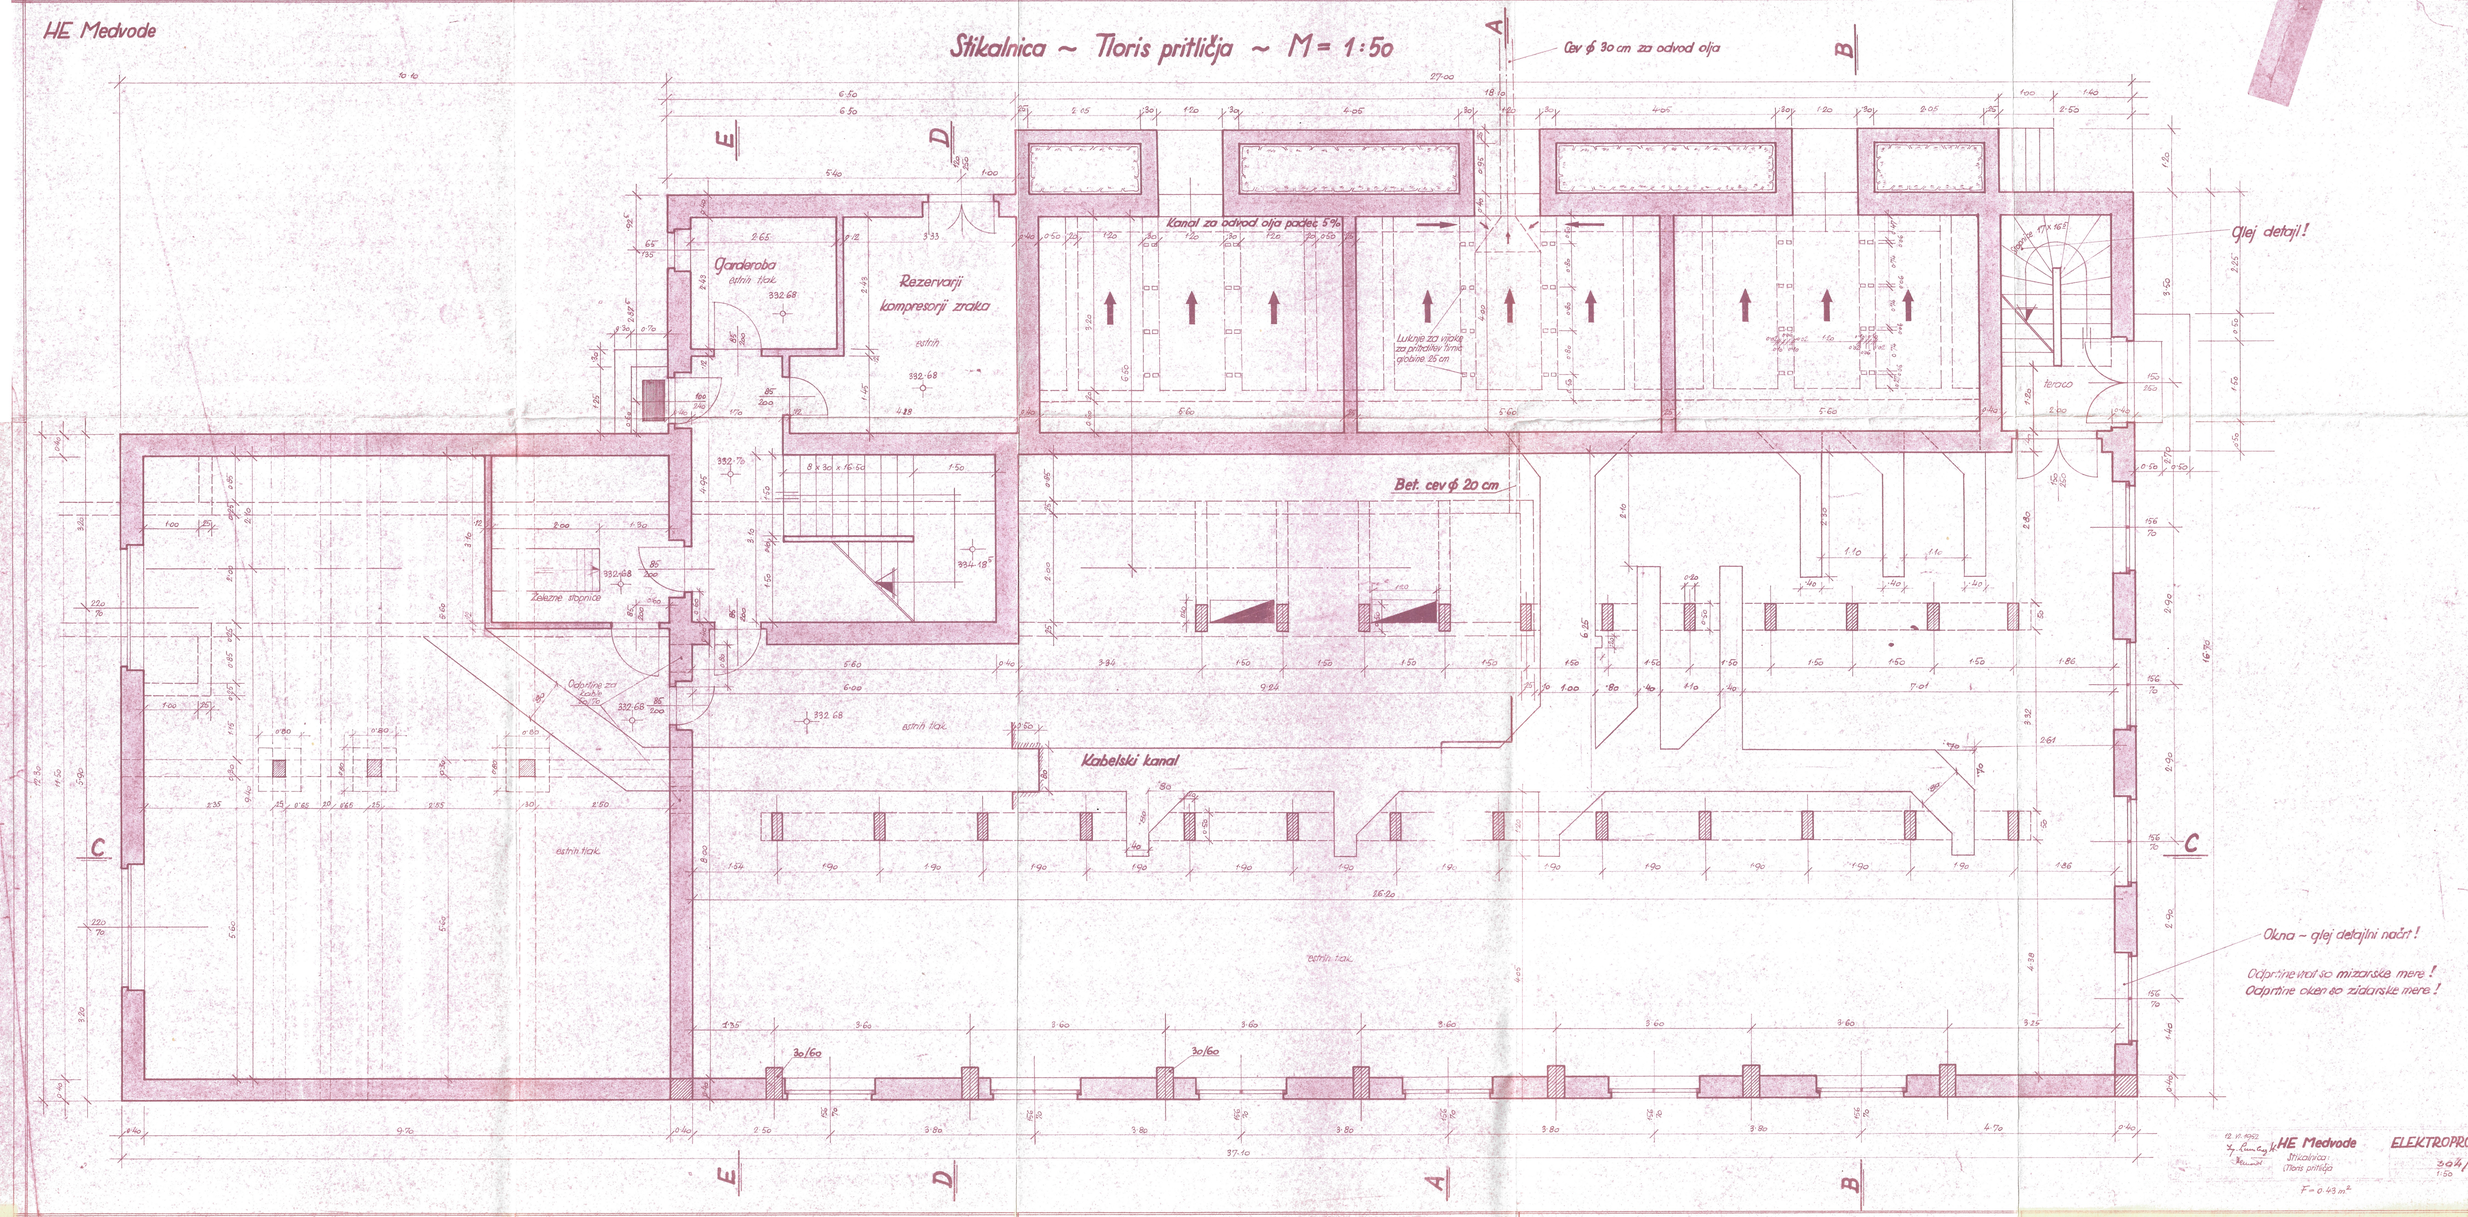

12. VI. 1963

HE Medvode

Stikalnica:
Tloris pritličja

ELEKTROPROJEKT

304/13

1:50

F = 0.43 m²