

HE Medvode

Stikalnica - tloris I. nadstropja - M = 1:50

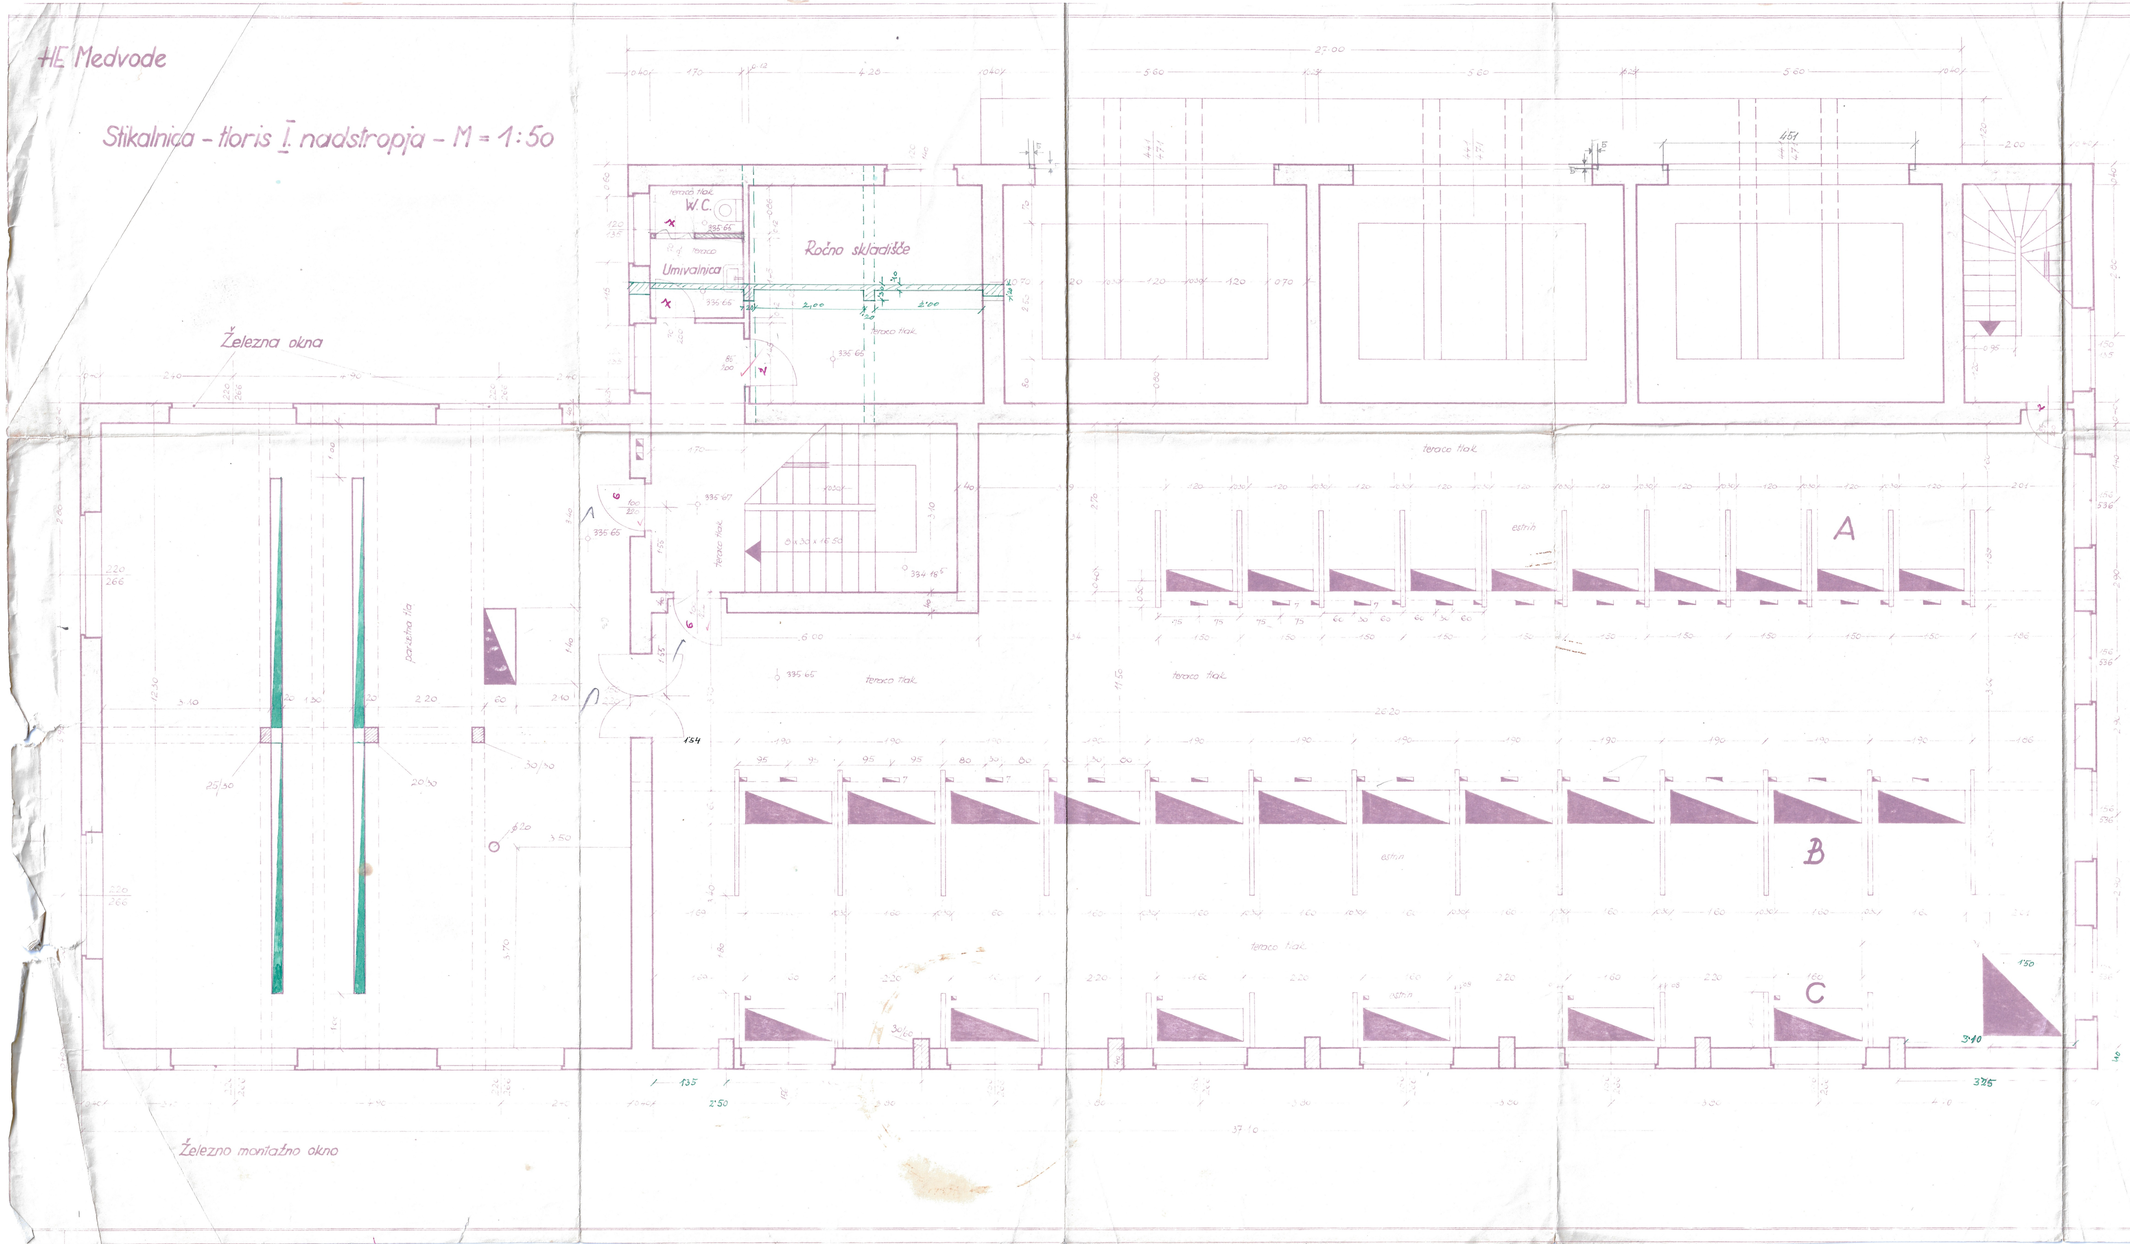

Detajli odprtin v plošči 1:25

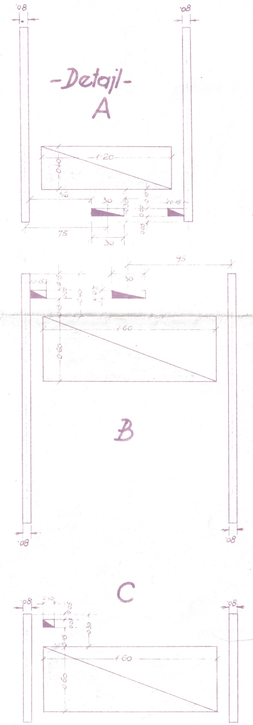

Opomba: Tlak. v območju atrija, izven območja terasa tlak.!

Odprtine niso na mizarske mere!
Odprtine izvaji po izdelavi mere!

3.VII.1972	HE Medvode	ELEKTROPROJEKT	
	stikalnica - tloris I. nadstropja	304/14	
		1:50	

F neto 43 m²