
HE Medvode

Stikalnica - tloris I. nadstropja - M = 1:50

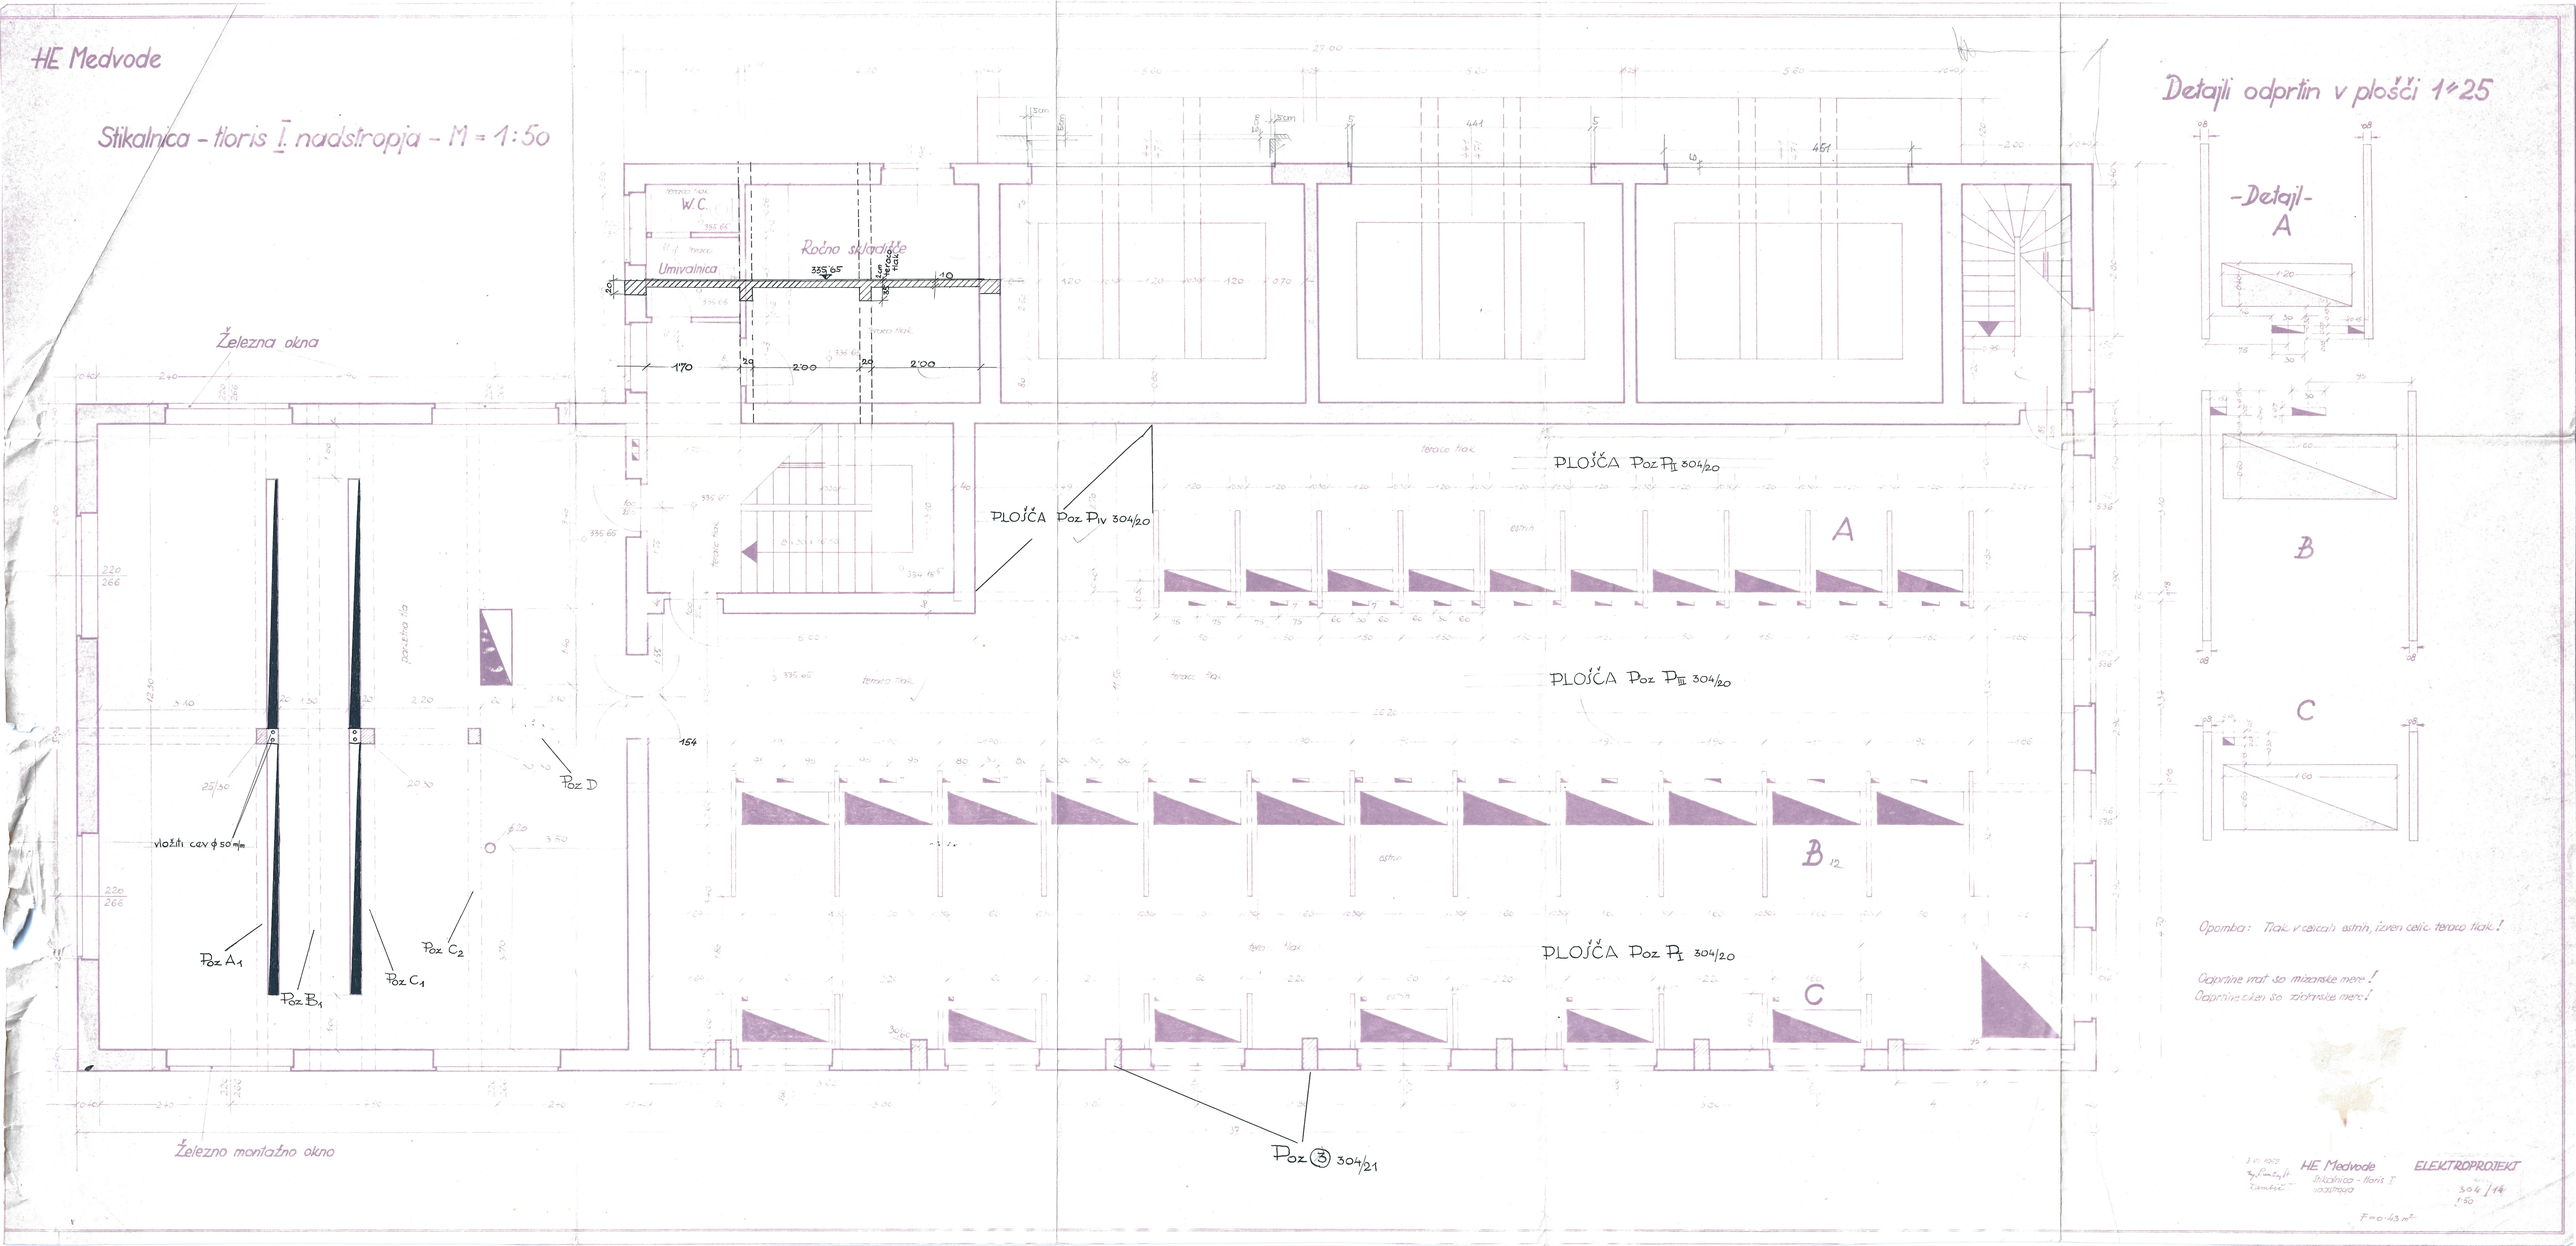

Detajli odprtin v plošči 1:25

Opomba: Tlak v celicah astrih, izven celic terazzo tlak!

Odprtine vrat so mizarske mere!
Odprtine oken so zidarske mere!

	HE Medvode	ELEKTROPROJEKT	
	Stikalnica - tloris I. nadstropja	304/14	
		1:50	

F = 0.43 m²