

HE Medvode

Stikalnica - tloris I. nadstropja - M = 1:50

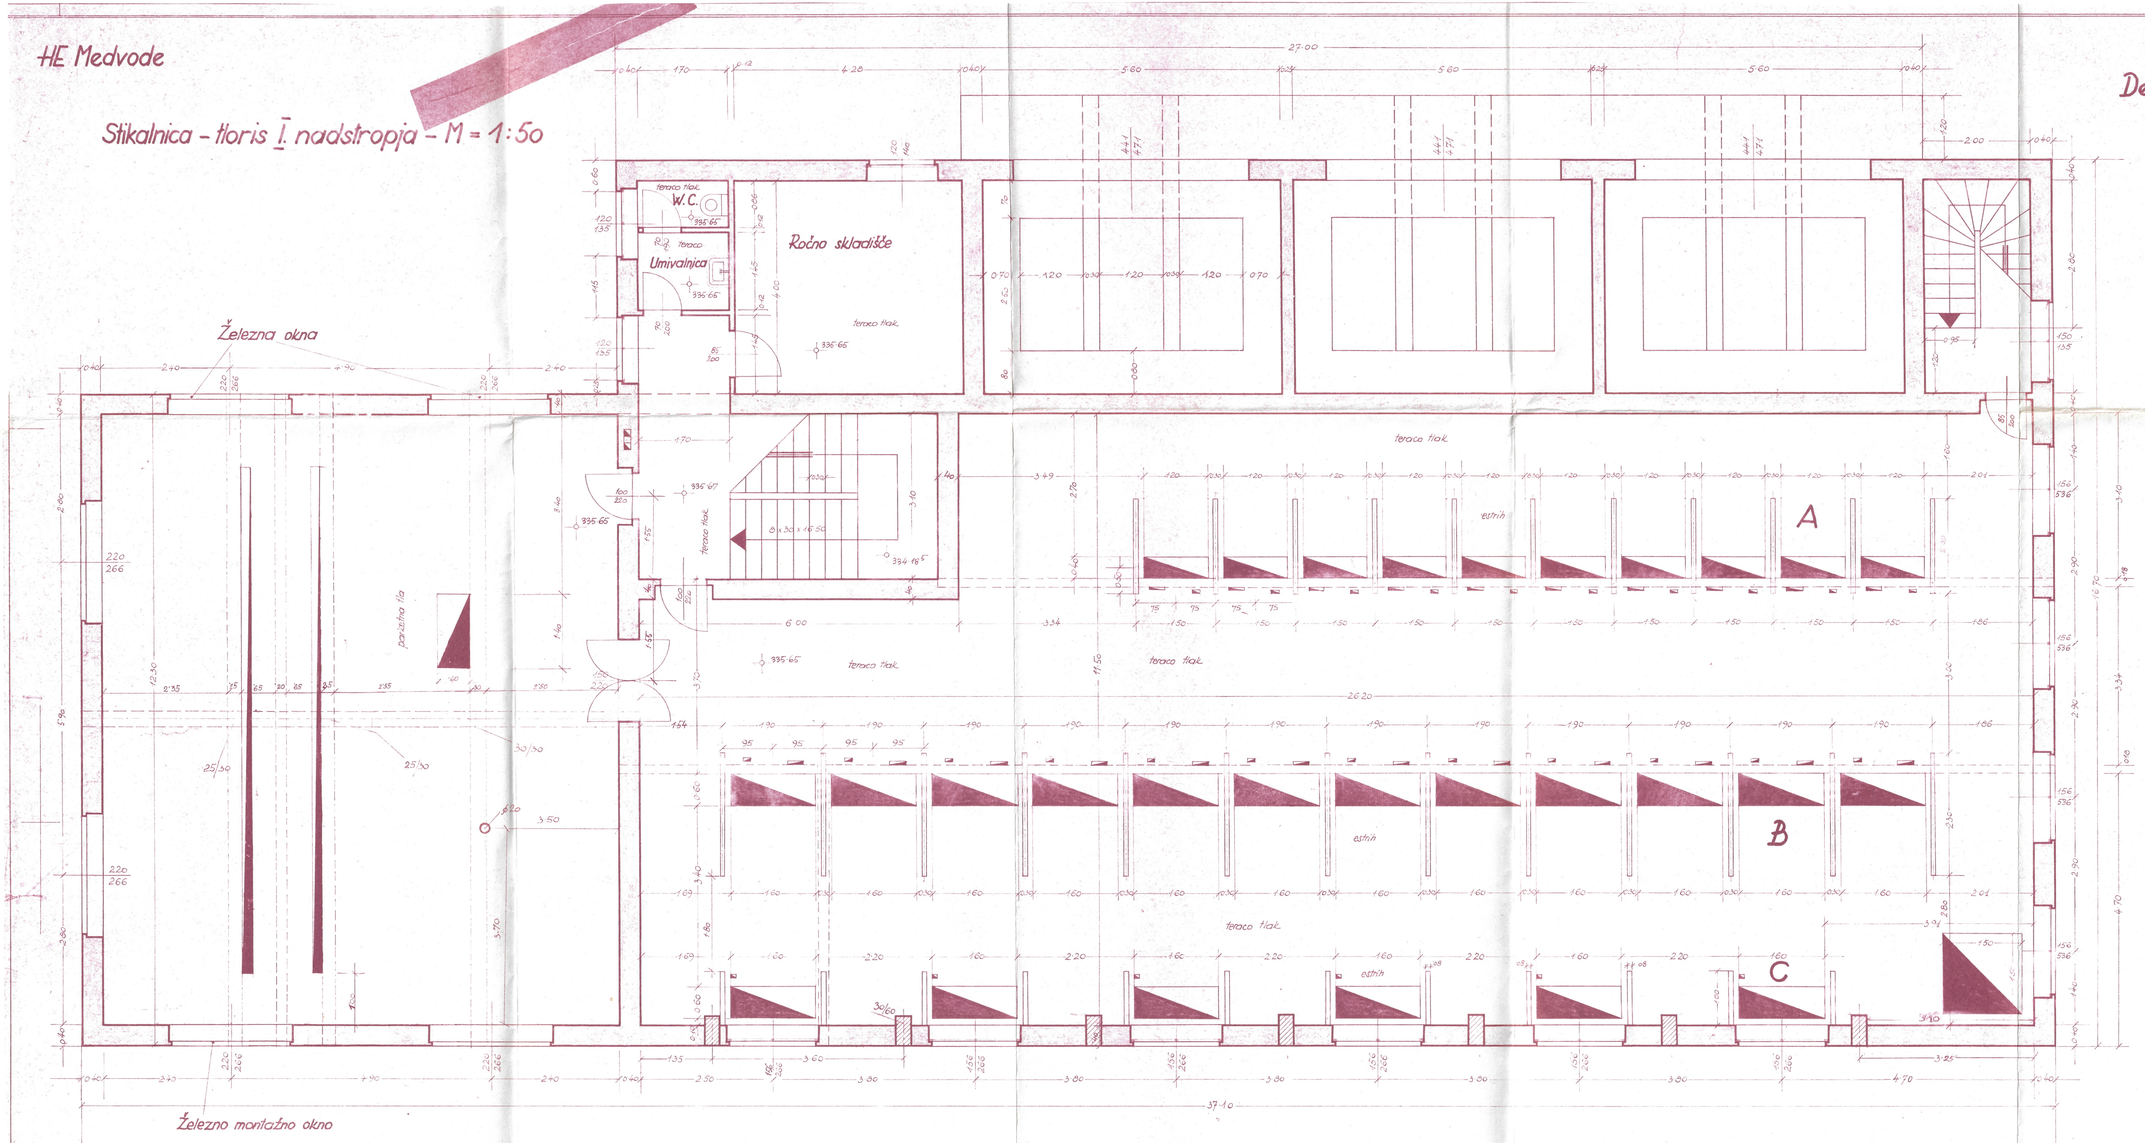

Detajli odprtin v plošči 1:25

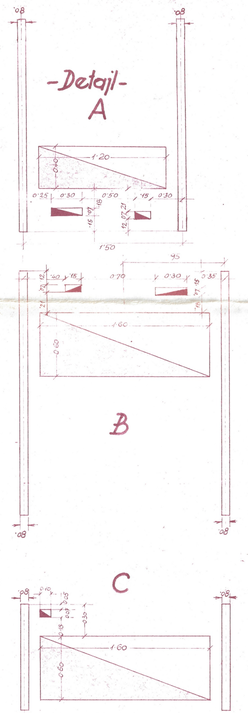

Opomba: Tlak v celicah estrih, izven celic terasa tlak.!

Odprtine vrat so mizarske mere!
Odprtine oken so zidarske mere!

3 VII 1972	HE Medvode	ELEKTROPROJEKT	
Kontrolirt	Stikalnica - tloris I. nadstropja	304 /14	
		1:50	

F=0.43 m²