
SAVSKE ELEKTRARNE LJUBLJANA d.o.o.

DOKUMENTACIJA:	ŠT. DOKUMENTACIJE:
ŠTUDIJA	IBMD---0P/01

HE Medvode / Center vodenja

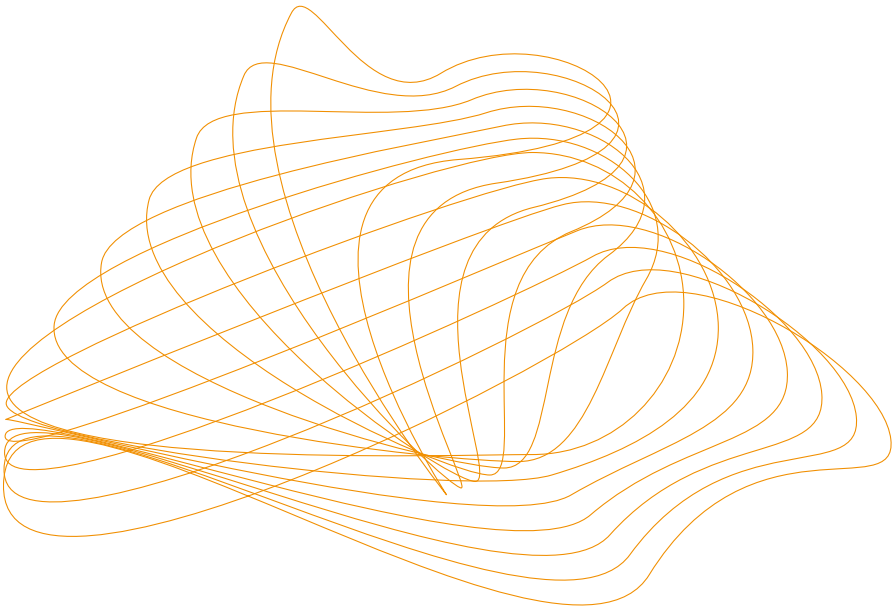

ŠT. PROJEKTA:	ŠT. MAPE:	IZVOD:	KRAJ IN DATUM:
IBMD-A501/126	IBMD---0P/M01	E	Ljubljana, julij 2025

IBE, d.d., svetovanje, projektiranje in inženiring
Hajdrihova ulica 4
1001 Ljubljana, Slovenija
tel: +386 1 477 61 00
www.ibe.si

NASLOVNA STRAN DOKUMENTACIJE

NAROČNIK	
NAROCNIK 0	
ime in priimek ali naziv družbe	**SAVSKE ELEKTRARNE LJUBLJANA d.o.o.**
naslov ali poslovni naslov družbe	**Gorenjska cesta 46,1215 MEDVODE**
PODATKI O GRADNJI	
naziv gradnje	**HE Medvode / Center vodenja**
kratek opis gradnje	**/**
PODATKI O DOKUMENTACIJI	
številka projekta	**IBMD-A501/126**
naziv dokumentacije	**ŠTUDIJA**
številka dokumentacije	**IBMD---0P/01**
datum izdelave	**julij 2025**
PODATKI O IZDELOVALCU DOKUMENTACIJE	
izdelovalec dokumentacije (naziv družbe)	**IBE, d.d., svetovanje, projektiranje in inženiring**
naslov	**Hajdrihova ulica 4, 1001 Ljubljana**
odgovorna oseba izdelovalca dokumentacije	**dr. Franc Sinur**
podpis odgovorne osebe izdelovalca dokumentacije	IBE, d.d., svetovanje, projektiranje in inženiring Hajdrihova ulica 4 • 1001 Ljubljana • Slovenija 2 FRANC SINUR 07.07.2025
PODATKI O VODJI SVETOVANJA	
vodja svetovanja	**Petra Spaić, univ. dipl. inž. arh.**
identifikacijska številka	**ZAPS 1110 PA PPN**
podpis vodje svetovanja	
PODATKI O IZVAJALCIH SVETOVANJA	
strokovno področje izvajalca svetovanja	**PODROČJE ARHITEKTURE**
izvajalec svetovanja	**Petra Spaić, univ. dipl. inž. arh.**
identifikacijska številka	**ZAPS 1110 PA PPN**
podpis izvajalca svetovanja	

© IBE, d.d., svetovanje, projektiranje in inženiring, Hajdrihova ulica 4, 1001 Ljubljana

DODATNI PODATKI O DOKUMENTACIJI

DRUGI SODELAVCI	
izdelava dokumentacije	**Andreja Gros, mag. inž. arh.**
izdelava dokumentacije	**Helena Lap, univ. dipl. inž. kraj. arh.**

SKLADNOST ELEKTRONSKEGA IN FIZIČNEGA IZVODA	
podpis	datum 07.07.2025

KONTROLA PROJEKTA	
V skladu s Pravilnikom o kontroli projektov je kontrolo projekta opravil predsednik komisije samostojno (odločba za kontrolo ni potrebna). Kontrola projekta v skladu s sistemom vodenja kakovosti IBE d.d. je bila opravljena.	
predsednik komisije za kontrolo projekta	**Janko Lisjak, univ. dipl. inž. grad.**
podpis predsednika komisije	

OZNAČEVANJE DOKUMENTACIJE PO INTERNEM STANDARDU IBE D.D.	
IBE številka projekta	**IBMD-A501/126**
IBE številka načrta	**IBMD---0P/01**
IBE številka mape	**IBMD---0P/M01**

© IBE, d.d., svetovanje, projektiranje in inženiring, Hajdrihova ulica 4, 1001 Ljubljana

KAZALO VSEBINE DOKUMENTACIJE

NAROČNIK	
NAROCNIK 0	
ime in priimek ali naziv družbe	**SAVSKE ELEKTRARNE LJUBLJANA d.o.o.**
naslov ali poslovni naslov družbe	**Gorenjska cesta 46,1215 MEDVODE**
PODATKI O GRADNJI	
naziv gradnje	**HE Medvode / Center vodenja**
PODATKI O DOKUMENTACIJI	
številka projekta	**IBMD-A501/126**
naziv dokumentacije	**ŠTUDIJA**
številka dokumentacije	**IBMD---0P/01**

pogl.	št.	dokument	id. oznaka	strani
številka mape		**IBMD---0P/M01**		
0.1		**NASLOVNA STRAN DOKUMENTACIJE**		
0.2		**DODATNI PODATKI O DOKUMENTACIJI**		
0.3		**KAZALO VSEBINE DOKUMENTACIJE**		
	1.	Tehnično poročilo	IBMD---0P1010	10
	2.	Tloris pritličja - VARIANTA 2	IBMD---0P8001	1
	3.	Tloris 1. nadstropja - VARIANTA 2	IBMD---0P8002	1
	4.	Tloris 2. nadstropja - VARIANTA 2	IBMD---0P8003	1
	5.	Prerezi	IBMD---0P8004	1

© IBE, d.d., svetovanje, projektiranje in inženiring, Hajdrihova ulica 4, 1001 Ljubljana

_____			
/	/	/	
Sprememba:	Opis spremembe:	Datum spr.:	Podpis:

Naročnik: SAVSKE ELEKTRARNE LJUBLJANA d.o.o. Gorenjska cesta 46, 1215 MEDVODE			Gradnja/Objekt: HE Medvode / Center vodenja		
Izdelovalec: IBE, svetovanje, projektiranje in inženiring Ljubljana, Slovenija			Del objekta/sistem: /		
/			Vrsta dokumentacije: URBANISTIČNA PREVERITEV		
	Ime in priimek:	Ident. št.:	Vsebina risbe (dokumenta): Tehnično poročilo		
Vodja svetovanja	Petra Spaić, univ. dipl. inž. arh.	ZAPS 1110 PA PPN			
Izvajalec svetovanja:	Petra Spaić, univ. dipl. inž. arh.	ZAPS 1110 PA PPN			
			Številka projekta:	IBMD-A501/126	Vrsta dokumentacije: STU
Izdelal:	Helena Lap, univ. dipl. inž. kraj. arh.	ZAPS 0922 PKA PPN	Klasifikac. oznaka:	- -	Stran/strani: 1/10
Datum izdelave: julij 2025	Merilo: /		Identifikac. oznaka:	IBMD---0P1010	Spr.:

© IBE d.d. Vse avtorske pravice, ki niso s pogodbo izrecno prenesene na naročnika, so pridržane.

VSEBINA

1 TEHNIČNI OPIS 3
1.1 UVOD 3
1.2 OBSTOJEČE STANJE 3
1.3 PREDVIDENI POSEGI 4
1.4 VELJAVNI URBANISTIČNI AKTI 7
1.5 SKLEPNE UGOTOVITVE 9

KAZALO SLIK

Slika 1: Predmetni objekt (rdeča linija) in območje nadzidave ter prizidave objekta (rumeni pravokotnik) 3
Slika 2: **Prikaz območja nadzidave in prizidave** 5
Slika 3: Programska shema 5
Slika 6: 2. nadstropje - dispečerski prostori 6
Slika 4: Pritličje - dozidava za vertikalne komunikacije z omogočenim dostopom za gibalno ovirane osebe. 6
Slika 5: 1.nadstropje – povezani in ostali pomožni prostori 6
Slika 7: Namenske rabe prostora po OPN Medvode 7

© IBE d.d. Vse avtorske pravice, ki niso s pogodbo izrecno prenesene na naročnika, so pridržane.

1 TEHNIČNI OPIS

1.1 UVOD

Naročnik bi želel na enem od obstoječih objektov v okviru HE Medvode (6,3 kV stikališče HE Medvode) nadzidati in prizidati del objekta za potrebe ureditve novih prostorov centra vodenja.



Slika 1: Predmetni objekt (rdeča linija) in območje nadzidave ter prizidave objekta (rumeni pravokotnik)

1.2 OBSTOJEČE STANJE

HE Medvode je bila zgrajena v začetku petdesetih let 20. stoletja in je del verige hidroelektrarn na reki Savi in leži nad sotočjem Save s Soro, pri naselju Medvode. V sklopu HE Medvode, v upravni stavbi locirani JZ od objekta elektrarne, obratuje obstoječi center vodenja, ki je namenjen za vse hidroelektrarne na reki Savi ter kot vzdrževalni center za verigo hidroelektrarn na zgornji in srednji Savi.

Predmetni objekt, ki je lociran SZ od objekta elektrarne je trietažna (K+P+1N) masivna stavba, ki je delno zidana in delno betonska. Zgrajena je bila leta 1952. Tlorisno je razdeljena na tri sklope: glavno osrednjo halo s tlorisnimi dimenzijami cca 12,3 m x 27,0 m, zahodni prizidek s transformatorji tlorisnih dimenzij cca 4,4 m x 27,0 m ter južni prizidek s kontrolno sobo tlorisnih dimenzij cca 12,3 m x 10,1 m.
Predmetna stavba ima dve višini objekta. Po podatkih GURS je maksimalna višina na nadmorski višini 343,7 m. n.v.
Za predmetno stavbo je bilo izdelano Strokovno mnenje o potresni in statični odpornosti objekta (št. načrta: 244044-G, št. projekta: 244044, izdelal Elea iC d.o.o.) iz katerega izhaja da obstoječa konstrukcija ne prenese potresne obtežbe v skladu z zahtevami današnjih

© IBE d.d. Vse avtorske pravice, ki niso s pogodbo izrecno prenesene na naročnika, so pridržane.

standardov. Ker je predmetna stavba obenem tudi del kritične infrastrukture, ki mora biti operativna tudi po močnejšem potresu, je predvidena statična sanacija stavbe.

1.3 PREDVIDENI POSEGI

S strani naročnika so bile v projektni nalogi (Arhitekturna, tehnološka in multimedijska nadgradnja centra vodenja SEL, maj 2025) opredeljena izhodišča za ureditev novega centra vodenja, ki bi vključeval naslednje sklope prostorov:

Dispečerski prostori

Prostori namenjeni izključno dispečerjem/posluževalcem, ki izvajajo delo v nadzorni sobi

- Nadzorna soba
- Čajna kuhinja / jedilnica / prostor za odmor
- Sanitarije (2x) s tuš kabino
- Garderoba

Povezani prostori

Prostori namenjeni podpori delovanja nadzorne sobe

- Večnamenski prostor za krizne situacije
- Pisarna podpore za procesno avtomatiko
- Pisarna podpore za sisteme vodenja
- Trening simulator
- Prostor za obiskovalce

Ostali pomožni prostori

Tehnološki prostori namenjeni podpornim sistemom v objektu


- Prostor za strežnike
- Prostor za računalniško opremo
- Sistemski prostori za ogrevalne in prezračevalne

Umestitev prostorov novega Centra vodenja je predvidena na območju južnega prizidka predmetne stavbe stikališča.

V primeru odločitve naročnika, da se v predmetno stavbo umestijo prostori novega Centra vodenja, bi potresna sanacija stavbe obsegala tudi ojačitve, katere bi omogočale nadzidavo stavbe.


© IBE d.d. Vse avtorske pravice, ki niso s pogodbo izrecno prenesene na naročnika, so pridržane.

Z namenom okvirne preveritve potrebnih površin novega centra vodenja so bili v sklopu urbanistične preveritve pripravljeni tudi shematski prikazi posameznih sklopov prostorov po etažah, na podlagi katerih je bilo ugotovljeno, da bi bila, za potrebe umestitve vseh potrebnih prostorov, potrebna tako nadzidava kot tudi prizidava obstoječe stavbe stikališča.

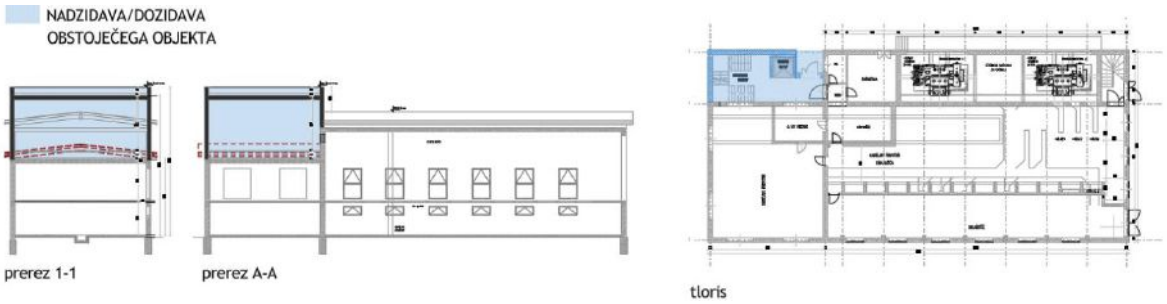


Slika 2: **Prikaz območja nadzidave in prizidave**

Na podlagi vhodnih podatkov naročnika je bila pripravljena naslednja programska shema prostorov ter groba razporeditev potrebnih prostorov po nadstropjih:

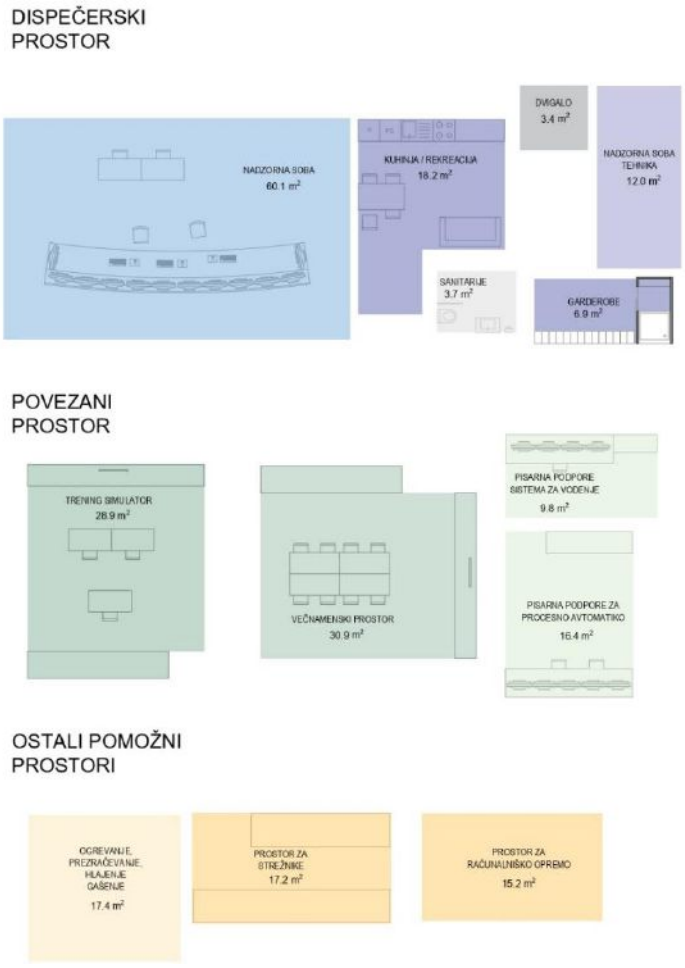


Slika 3: **Programska shema**

© IBE d.d. Vse avtorske pravice, ki niso s pogodbo izrecno prenesene na naročnika, so pridržane.

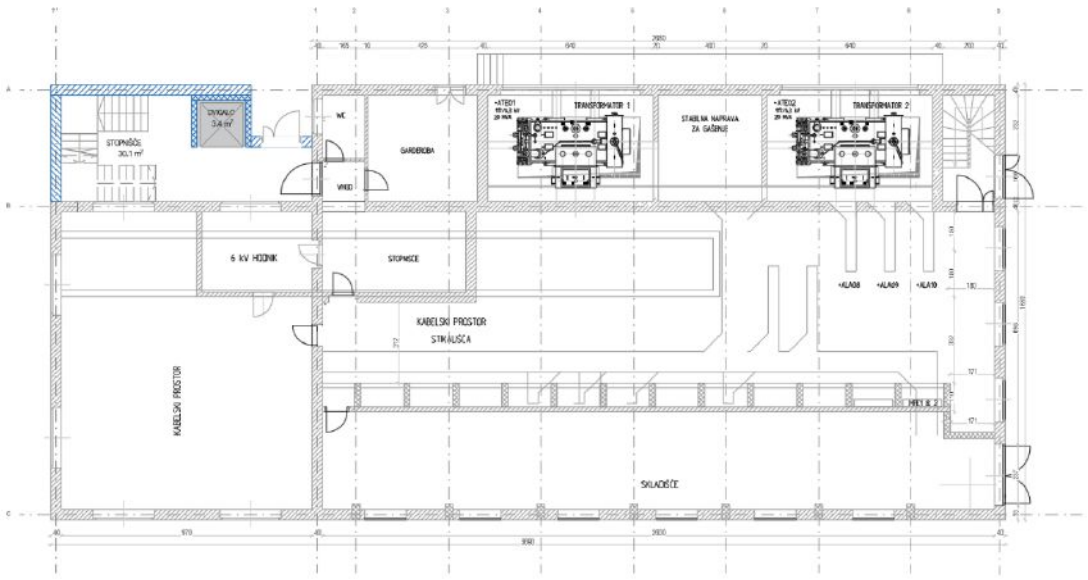

Slika 5: **Pritličje - dozidava za vertikalne komunikacije z omogočenim dostopom za gibalno ovirane osebe.**

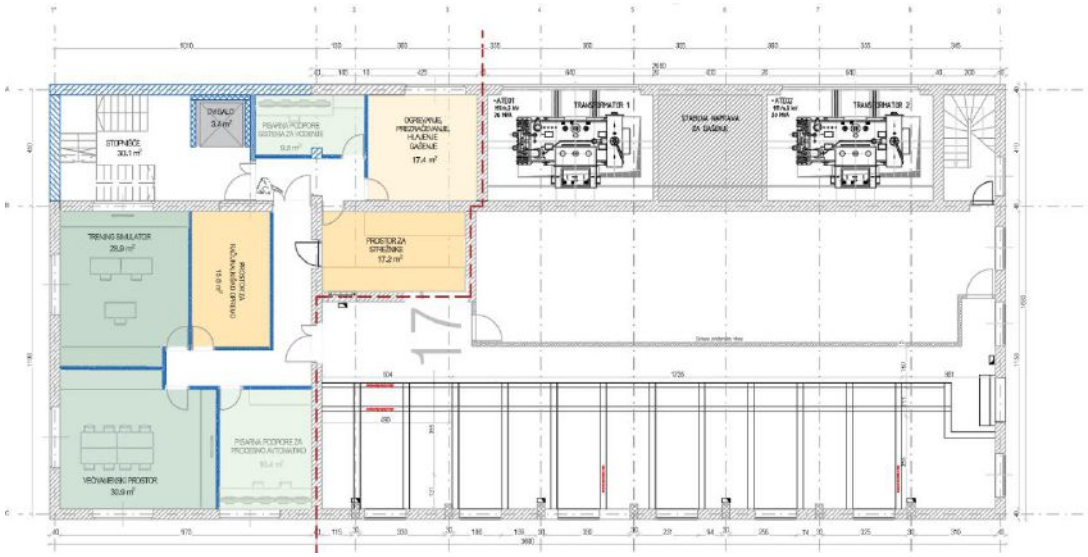

Slika 6: **1.nadstropje - povezani in ostali pomožni prostori**




Slika 4: **2. nadstropje - dispečerski prostori**

© IBE d.d. Vse avtorske pravice, ki niso s pogodbo izrecno prenesene na naročnika, so pridržane.

1.4 VELJAVNI URBANISTIČNI AKTI

Prostorski akti, ki veljajo na območju obravnavanih zemljišč:

- Odlok o Občinskem prostorskem načrtu Občine Medvode (Uradni list RS, št. 45/18, 81/20) *v nadaljevanju: OPN (Medvode)*

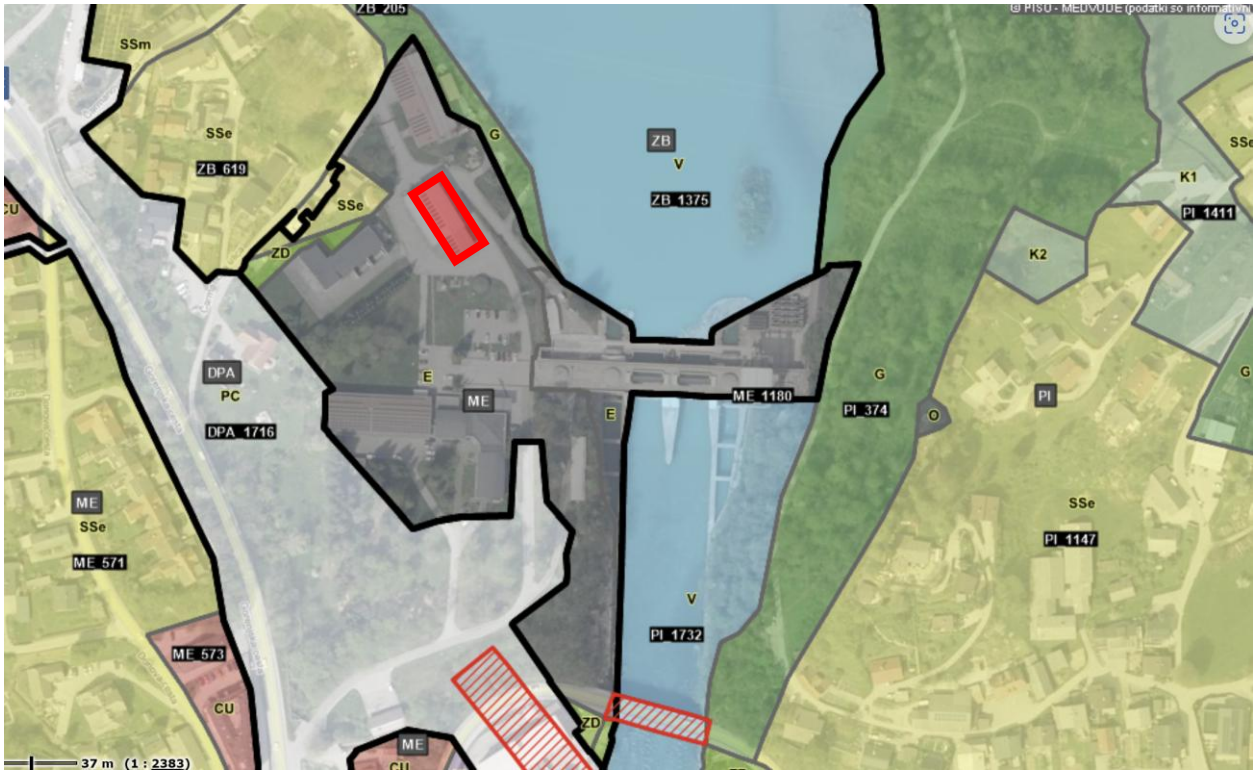

Slika 7: Namenske rabe prostora po OPN Medvode

Predmetni objekt se nahaja na območju, ki je v OPN Medvode opredeljen kot:

- PPNRP OPIS: Območja energetske infrastrukture (E)
- EUP OZNAKA: ME_1188
- USMERITVE: Območje je namenjeno za hidroelektrarno

Klasifikacija obstoječega oz. obravnavanega objekta po Uredbi o razvrščanju objektov:
23021 Elektrarne in drugi energetski objekti

V nadaljevanju so povzeta ključna določila OPN, ki so relevantna za predvideno nadzidavo in prizidavo objekta.

2. člen OPN
(uporabljeni izrazi)

…

7. Dozidava oziroma nadzidava objekta je izvedba gradbenih in drugih del, kadar se k obstoječemu objektu dozida ali nadzida nov del objekta do največ 50 % obstoječe BTP obstoječega objekta. Dozidava

© IBE d.d. Vse avtorske pravice, ki niso s pogodbo izrecno prenesene na naročnika, so pridržane.

ali nadzidava večja od 50 % obstoječe BTP oziroma dozidava ali nadzidava z drugo namembnostjo, kakor jo ima osnovni objekt, pomeni novogradnjo objekta (skupaj obstoječi del ter dozidani oziroma nadzidani del). Dozidavo oziroma nadzidavo objekta je potrebno priključiti na komunalno infrastrukturo preko obstoječih priključkov objekta, h kateremu se doziduje oziroma nadziduje.

56. člen OPN
(dopustne gradnje)
…
(2) Dozidava, nadzidava ali rekonstrukcija, je dopustna samo na zakonito zgrajenem objektu.
…

63. člen OPN
(dopustna izraba prostora in velikost objektov):
…
(5) Kadar za gradnjo višina objektov s tem prostorskim načrtom ni natančno določena, je dopustna višina novega objekta toliko, kolikor je višina slemena najvišjega istovrstnega objekta na območju v oddaljenosti do 50,0 m od zemljišča namenjenega za gradnjo novogradnje.

64. člen OPN
(oblikovanje objektov)
(1) Pri gradnjah novih objektov (tudi dozidava, nadzidava) in vzdrževalnih delih je treba upoštevati kvalitetno obstoječo morfologijo naselja, tlorisne in višinske gabarite oziroma obstoječe kvalitetne prostorninske mase, naklone streh in smeri slemen ter način ureditve odprtega prostora v vplivnem območju oblikovanja. Vplivno območje oblikovanja je celotno naselje ali njegov del, v radiju najmanj 500 m.
(2) Dozidave in nadzidave objektov morajo biti izvedene tako, da se zagotovi oblikovno skladnost celotnega objekta (materiali, gabariti, ipd.). Pri nadzidavah je treba varovati silhueto naselja.
…

65. člen OPN
(gabariti objektov)
…
(3) Pri določanju višine stavb je treba upoštevati vertikalen gabarit naselja, tako da nove stavbe ne izstopajo iz silhuete naselja. Oblika strehe sledi tlorisni zasnovi. Naklon, kritino in smeri slemen strehe je treba prilagoditi splošni podobi naselja.
…

66. člen OPN
(strehe objektov)
…
(5) Pri sodobno oblikovanih objektih je, razen v območjih EUP SKj, dovoljena tudi izvedba ravnih streh, kadar to ne moti silhuete naselja. Pri ravnih strehah je priporočena izvedba zelene strehe (z vegetacijskim slojem).

© IBE d.d. Vse avtorske pravice, ki niso s pogodbo izrecno prenesene na naročnika, so pridržane.

Ker v oddaljenosti do 50 m od objekta ni istovrstnih objektov, je potrebno upoštevati preostale splošne člene OPN, ki opredeljujejo oblikovanje in višine objektov, ter poglavje:

III. 4 Podrobni prostorski izvedbeni pogoji glede na namensko rabo.

…

140. člen OPN (površine za energetsko infrastrukturo (E))

…

IZRABA PROSTORA IN VELIKOST OBJEKTOV:

NAMEMBNOST IN VRSTE POSEGOV V PROSTOR	
Namenska raba Območja za energetsko infrastrukturo so namenjena proizvodnji in oskrbi z energijo.	
Dopustne dejavnosti, objekti in naprave, gradnje in drugi posegi v prostor Dopustne dejavnosti: – proizvodnja in oskrba z energijo, – pod posebnimi pogoji spremljajoče dejavnosti.	
Dopustni objekti in naprave: – pregrade in jezovi, – vodna infrastruktura, – energetski vodi, – energetski objekti. Dopustne gradnje: – v skladu s 56. členom odloka (dopustne gradnje) in 58. členom odloka (vzdrževanje objektov). Dopustni drugi posegi v prostor: – v skladu z 61. členom odloka (drugi posegi v prostor).	
Posebni pogoji za dejavnosti in objekte dopustna je tudi gradnja proizvodnih objektov, objektov za skladiščenje, nanje vezanih poslovno administrativnih objektov ter spremljajočih objektov in naprav, pod pogojem, da so potrebni za osnovno dejavnost.	
IZRABA PROSTORA IN VELIKOST OBJEKTOV	
Stopnja izkoriščenosti zemljišča za gradnjo Ni posebnih pogojev	
Višina objektov	**Tip zazidave**
v skladu s potrebami dejavnosti in z upoštevanjem višinskih gabaritov naselja	C, E, F

Pri načrtovanju objekta je poleg navedenih določil potrebno upoštevati tudi drugo področno zakonodajo in preostala relevantna določila OPN.

1.5 SKLEPNE UGOTOVITVE

S predvidenim posegom bi se maksimalna višina predmetne obstoječe stavbe zvišala za cca. 2,2 m, kar posledično pomeni odstopanje od določil OPN vezanih na višino stavbe, saj je predmetna stavba že v osnovi najvišja znotraj EUP ME_1188.

Na podlagi razgovorov z Občino Medvode, ki je pristojna za opredelitev skladnosti s prostorskimi akti, je bilo evidentirano, da bi bilo tovrstno odstopanje možno, v kolikor se v DGD projektni dokumentaciji, skladno z določili 140. člena OPN, odstopanje ustrezno utemelji.

Odstopanja bi bilo možno opredeliti v naslednjem smislu:
Novo predvidena višina objekta je zasnovana v skladu s potrebami dejavnosti in z upoštevanjem višinskih gabaritov naselja Medvode.

© IBE d.d. Vse avtorske pravice, ki niso s pogodbo izrecno prenesene na naročnika, so pridržane.

Predvidena nadzidava stavbe ne bi izstopala iz podobe naselja, saj je predmetni objekt umeščen v območje večjih stavbnih mas hidroelektrarne Medvode ter je obenem zastrt z zeleno bariero visokoraslih dreves, ki poteka vzdolž cest Lj.-Kranj.
Nadzidava objekta bi bila v arhitekturnem smislu sodobno oblikovana, z ravno streho kar ne bi vplivalo na silhueto naselja.

Glede na navedeno ocenjujemo, da bi bila prizidava in delna nadzidava predmetnega objekta za potrebe umestitve centra vodenja izvedljiva z vidika veljavnih prostorskih aktov.
V naslednji fazi projekta pa je potrebno pridobiti še projektne pogoje vseh pristojnih mnenjedajalcev, da se pri pripravi projektnih rešitev upoštevajo tudi relevantne zahteve z njihove strani.

1.6 NADALJNE AKTIVNOSTI


Za namen izgradnje objekta bo v nadaljevanju potrebno izvesti naslednje ključne aktivnosti:

1. Aktualiziranje projektne naloge umestitve centra vodenja, na podlagi predmetne urbanistične preveritve (opredelitev potrebnih površin posameznih prostorov glede na razpoložljiv prostor in programsko shemo prostorov, opredelitev drugih relevantnih zahtev naročnika);
2. Izdelava geodetskega posnetka obravnavanega območja;
3. Priprava Idejne rešitve (IDR) in dokumentacije za pridobitev projektnih pogojev (DPP) ter pridobitev projektnih pogojev pristojnih mnenjedajalcev;
4. Priprava idejnega projekta (IDP), vključno s posnetkom obstoječega stanja in statičnim izračunom potresne sanacije celotnega objekta;
5. Priprava dokumentacije za pridobitev mnenj in gradbenega dovoljenja (DGD);
6. Pridobitev mnenj pristojnih mnenjedajalcev;
7. Oddaja vloge in pridobitev gradbenega dovoljenja;
8. Priprava projektne dokumentacije za izvedbo (PZI);
9. Prijava začetka del ter pričetek gradnje objekta.

1.7 1.7 PRILOGE

Shematski grafični prikazi prostorov centra vodenja:
- Tloris pritličja
- Tloris 1. nadstropja
- Tloris 2. nadstropja
- Prerezi

© IBE d.d. Vse avtorske pravice, ki niso s pogodbo izrecno prenesene na naročnika, so pridržane.

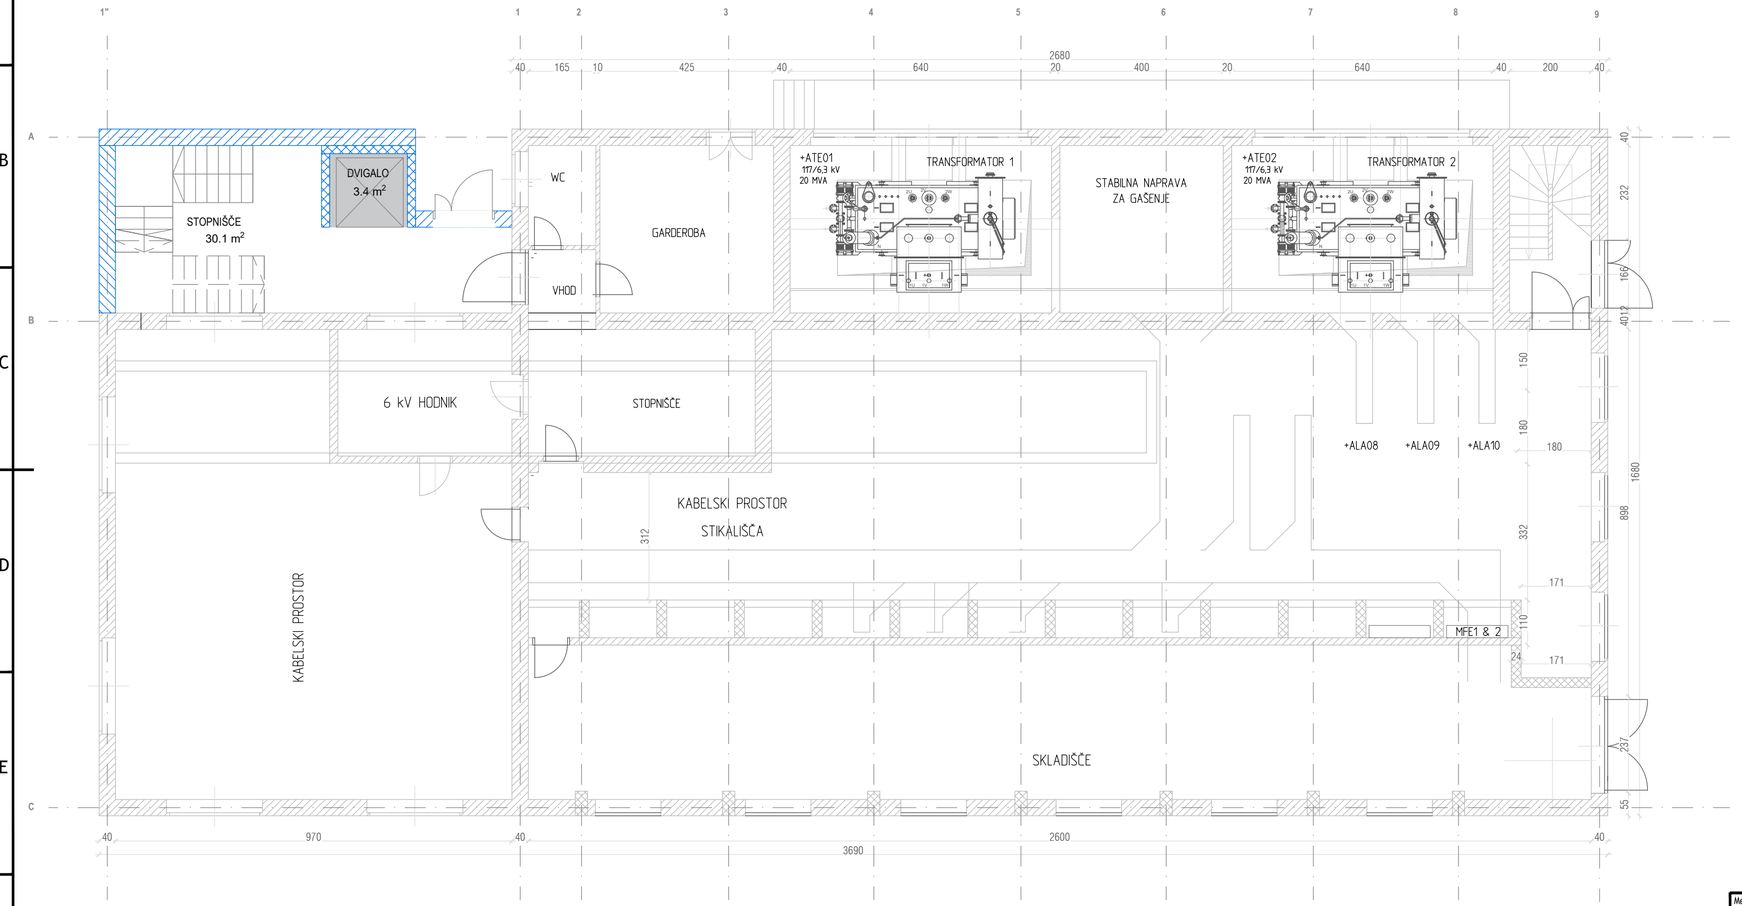


© IBE d.d.
All rights, except the ones explicitly transferred to the client by contract, are reserved.

© IBE d.d.
Vse avtorske pravice, ki niso s pogodbo izrecno prenešene na naročnika, so pridržane.

OZEMLJITVE:


Merilo: 1:100	Enote: /	Kat. št.: /	Del risbe: /
IBE, d.d., svetovanje, projektiranje in inženiring Ljubljana, Slovenija			Del objekta/sistem: HE Medvode / Center vodenja
IBMD-1A-TL_3.dwg			Vsebina/Naslov risbe: Tloris pritličja - VARIANTA 2
			Identifikacijska oznaka: I,B,M,D,-,-,-,0,P,8,0,0,1 Spr.: Stran/strani: 1/1

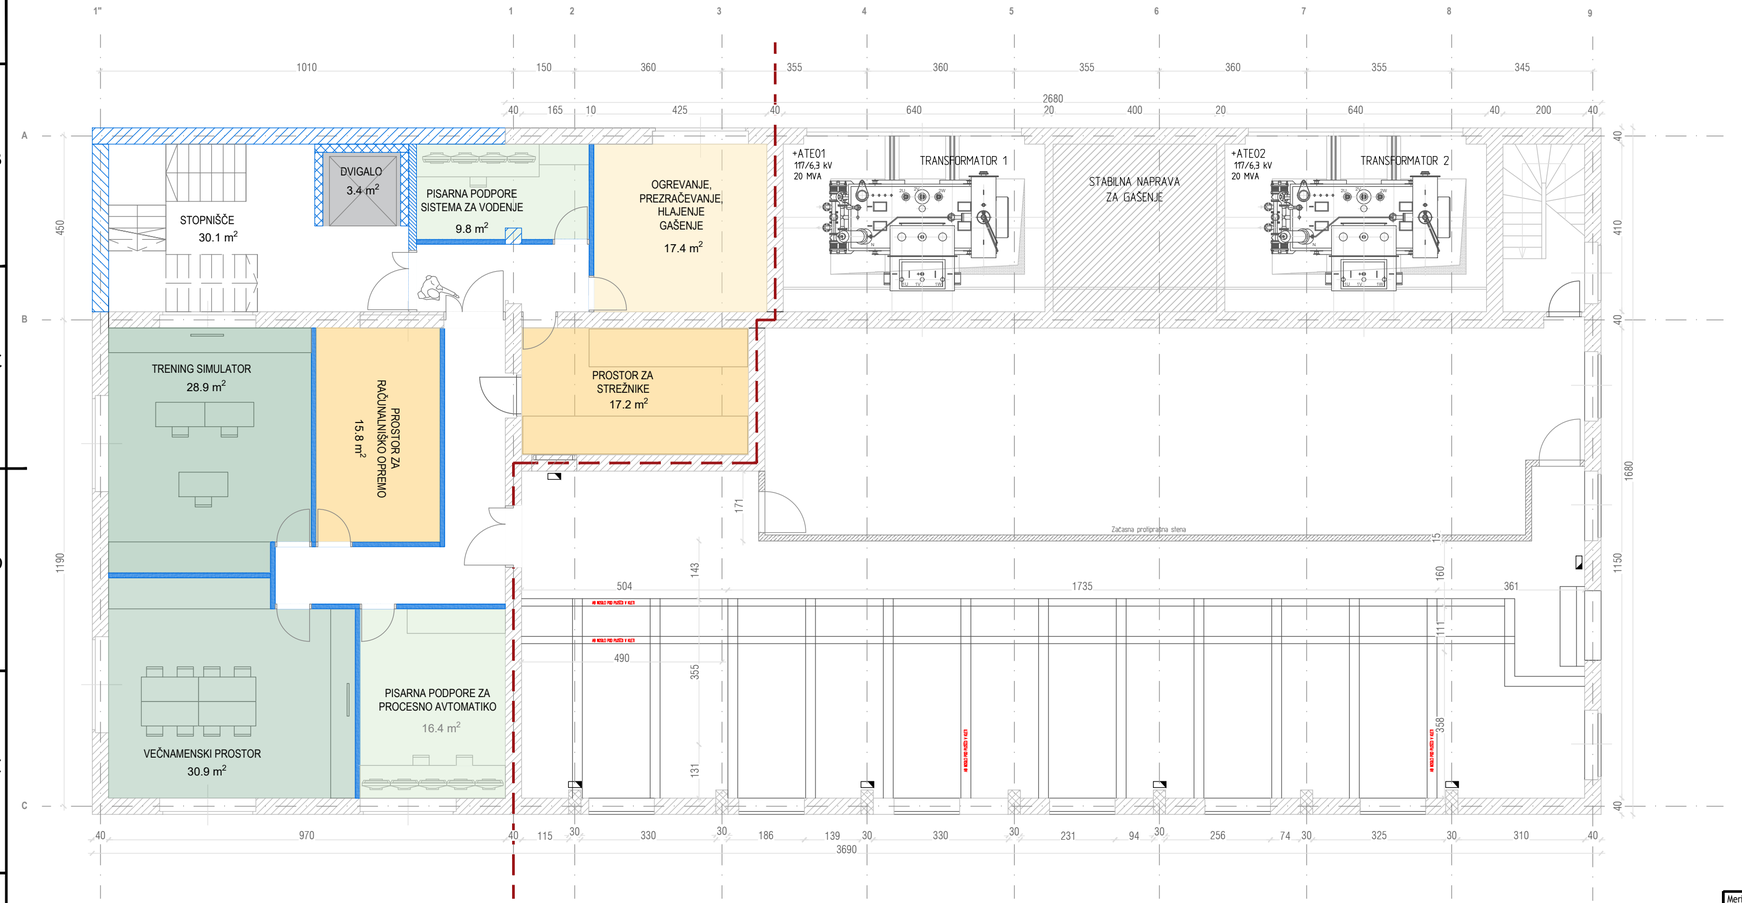


LEGENDA:

Obstoječ valjanec FeZn 25x4 mm

DISPEČERSKI PROSTORI

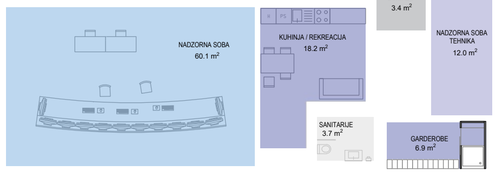

POVEZANI PROSTORI

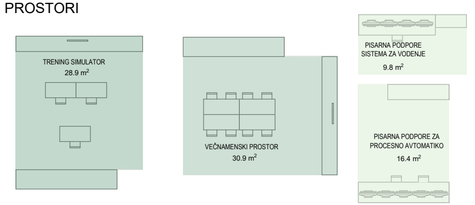

OSTALI POMOŽNI PROSTORI



© IBE d.d.
All rights, except the ones explicitly transferred to the client by contract, are reserved.


© IBE d.d.
Vse avtorske pravice, ki niso s pogodbo izrecno prenešene na naročnika, so pridržane.

Merilo:	Enote:	Kat. št.:	Del risbe:
1:100	/	/	/


IBMD--1A-TL_3.dwg

IBE, d.d., svetovanje, projektiranje in inženiring
Ljubljana, Slovenija


Del objekta/sistem:	HE Medvode / Center vodenja
Vsebina/Naslov risbe:	Tloris 1. nadstropja - VARIANTA 2
Identifikacijska oznaka:	I M B D - - - 0 P 8 0 0 2
Spr.:	Stran/strani: 1/1

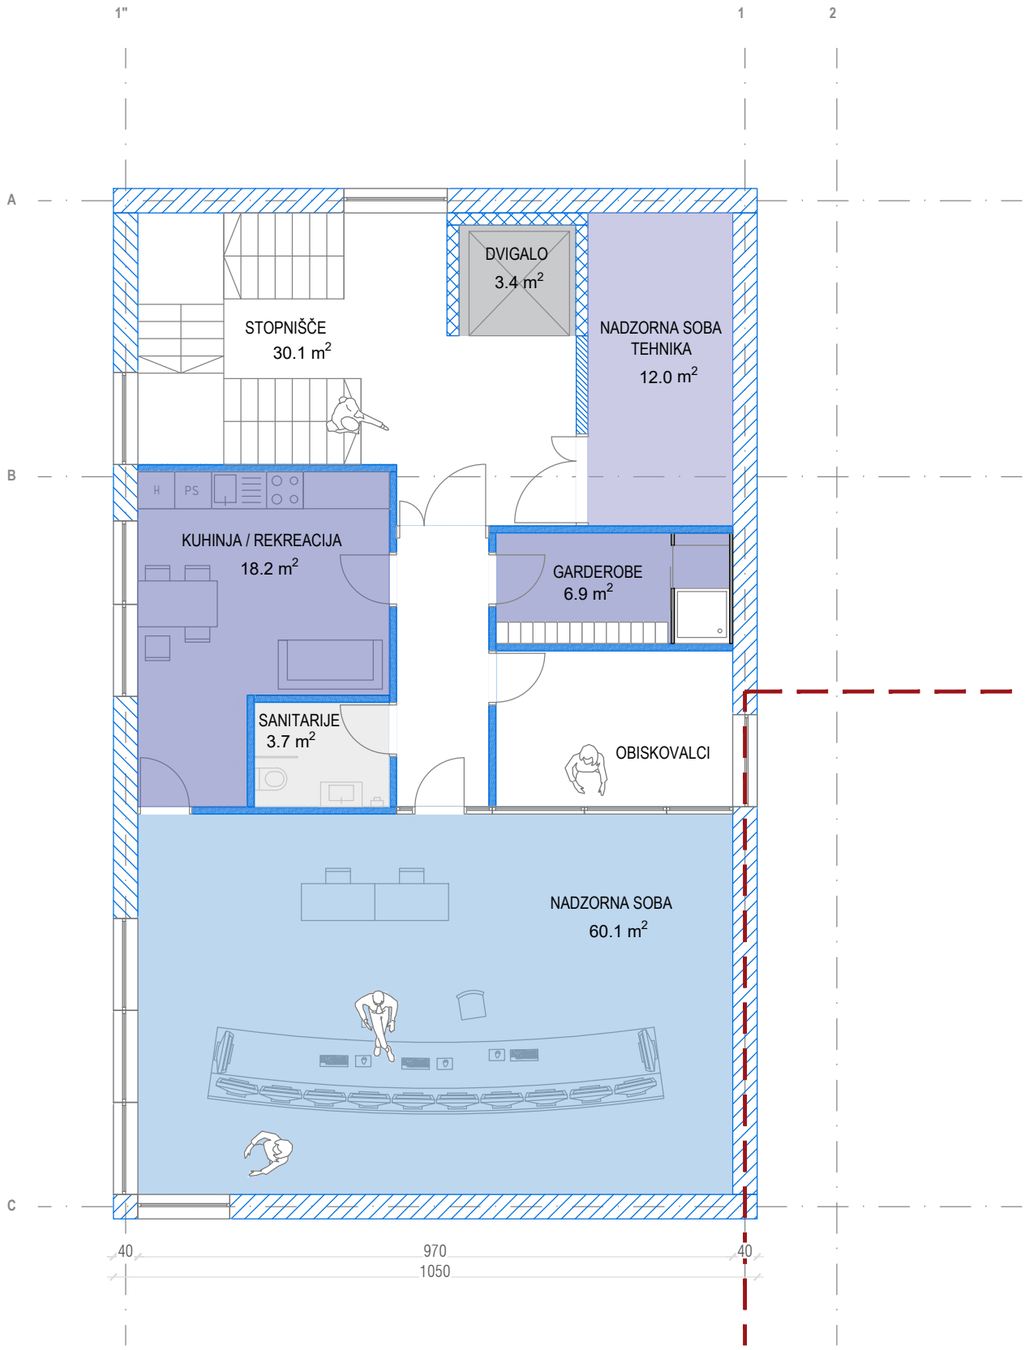


DISPEČERSKI PROSTORI

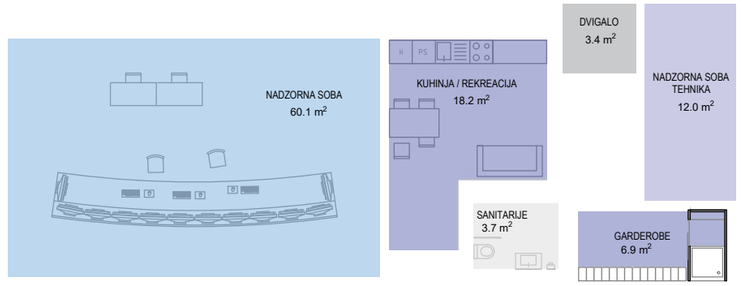

POVEZANI PROSTORI

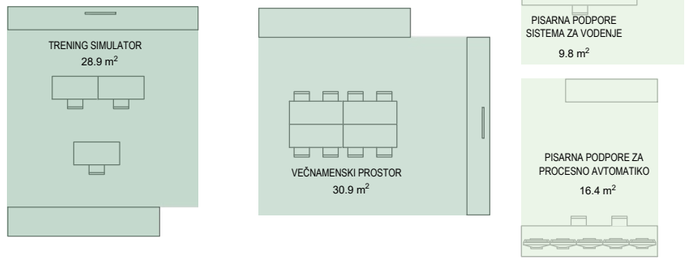

OSTALI POMOŽNI PROSTORI

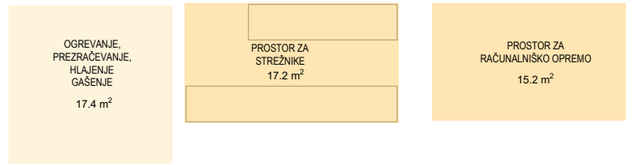



© IBE d.d.
All rights, except the ones explicitly transferred to the client by contract, are reserved.

© IBE d.d.
Vse avtorske pravice, ki niso s pogodbo izrecno prenešene na naročnika, so pridržane.

Merilo: 1:100	Enote: /	Kat. št.: /	Del risbe: /
IBE, d.d., svetovanje, projektiranje in inženiring Ljubljana, Slovenija	Del objekta/sistem:	HE Medvode / Center vodenja	
	Vsebina/Naslov risbe:	Tloris 2. nadstropja - VARIANTA 2	
	Identifikacijska oznaka:	IMBD---0P8003	Spr.: / Stran/strani: 1/1

IBMD--1A-TL_3.dwg

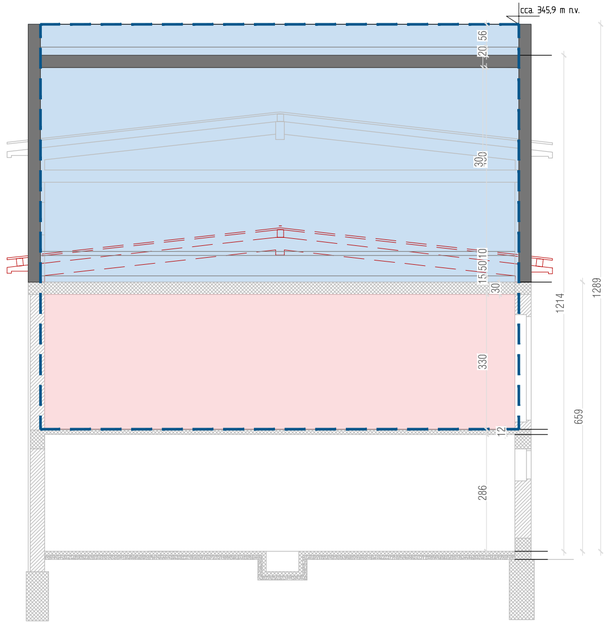

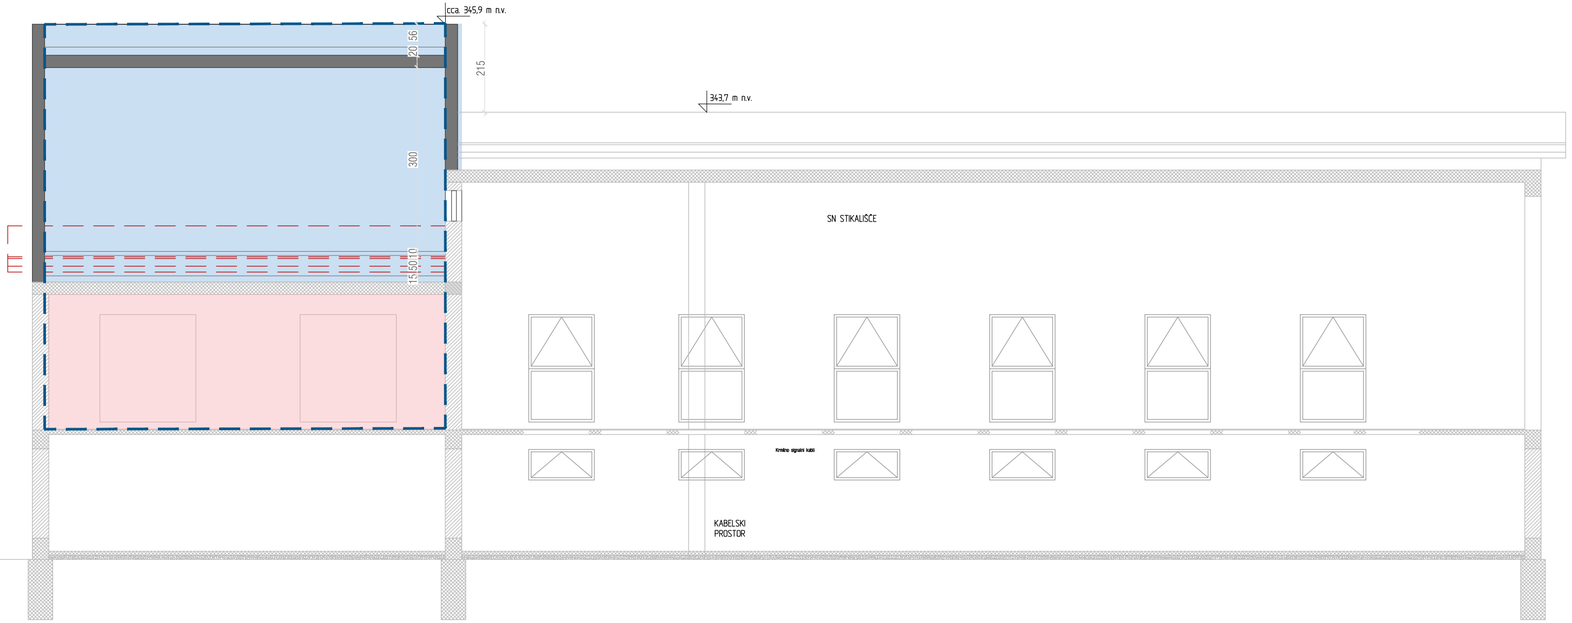

NADZIDAVA OBSTOJEČEGA OBJEKTA

SPREMENJENO OBMOČJE OBSTOJEČEGA OBJEKTA

OBRAVNAVANO OBMOČJE

RUŠITEV OBSTOJEČE STREHE

© IBE d.d.
All rights, except the ones explicitly transferred to the client by contract, are reserved.

© IBE d.d.
Vse avtorske pravice, ki niso s pogodbo izrecno prenešene na naročnika, so pridržane.

Merilo:	Enote:	Kat. št.:	Del risbe:
1:100	/	/	/

IBE, d.d., svetovanje, projektiranje in inženiring
Ljubljana, Slovenija

Del objekta/sistem:	HE Medvode / Center vodenja
Vsebina/Naslov risbe:	Prerezi
Identifikacijska oznaka:	I M B D - - - 0 P 8 0 0 4
Spr.:	
Stran/strani:	1/1

IBMD--1A-TL_3.dwg