


FINANČNI URAD NOVO MESTO,
Kandijska cesta 21, 8000 Novo mesto,
pisarniško pohištvo
postavitev opreme - pritličje

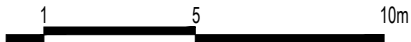

Naziv objekta	Oprema FURS - Novo mesto
Investitor	Finančna uprava RS
Vrsta projekta	PZI - projekt za izvedbo
Vrsta načrta	1 - arhitektura
Za gradnjo	interier
Vsebina risbe	TLORIS PRITLIČJE
Merilo	1:200
Vodja projekta	David Žalec, m.i.a.
Avtorji arhitekture	David Žalec, m.i.a.
Številka projekta	2502-A90
Datum izdelave risbe	maj - avgust 2025


Novo mesto - P
Tloris - Recepcija

VSE MERE KONTROLIRATI NA LICU MESTA!
NA NESKLADJA OPOZORITI IN USKLADITI Z
ARHITEKTOM.


merilo	1:25
miza	1x miza R
predalnik	2x predalnik P1

LEGENDA

----- stranska ličnica

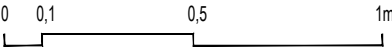

Naziv objekta	Oprema FURS - Novo mesto
Investitor	Finančna uprava RS
Vrsta projekta	PZI - projekt za izvedbo
Vrsta načrta	1 - arhitektura
Za gradnjo	interier
Vsebina risbe	Pisarniška oprema NM - P
Merilo	1:25
Vodja projekta	David Žalec, m.i.a.
Avtorji arhitekture	David Žalec, m.i.a.
Številka projekta	2502-A90
Datum izdelave risbe	maj - avgust 2025

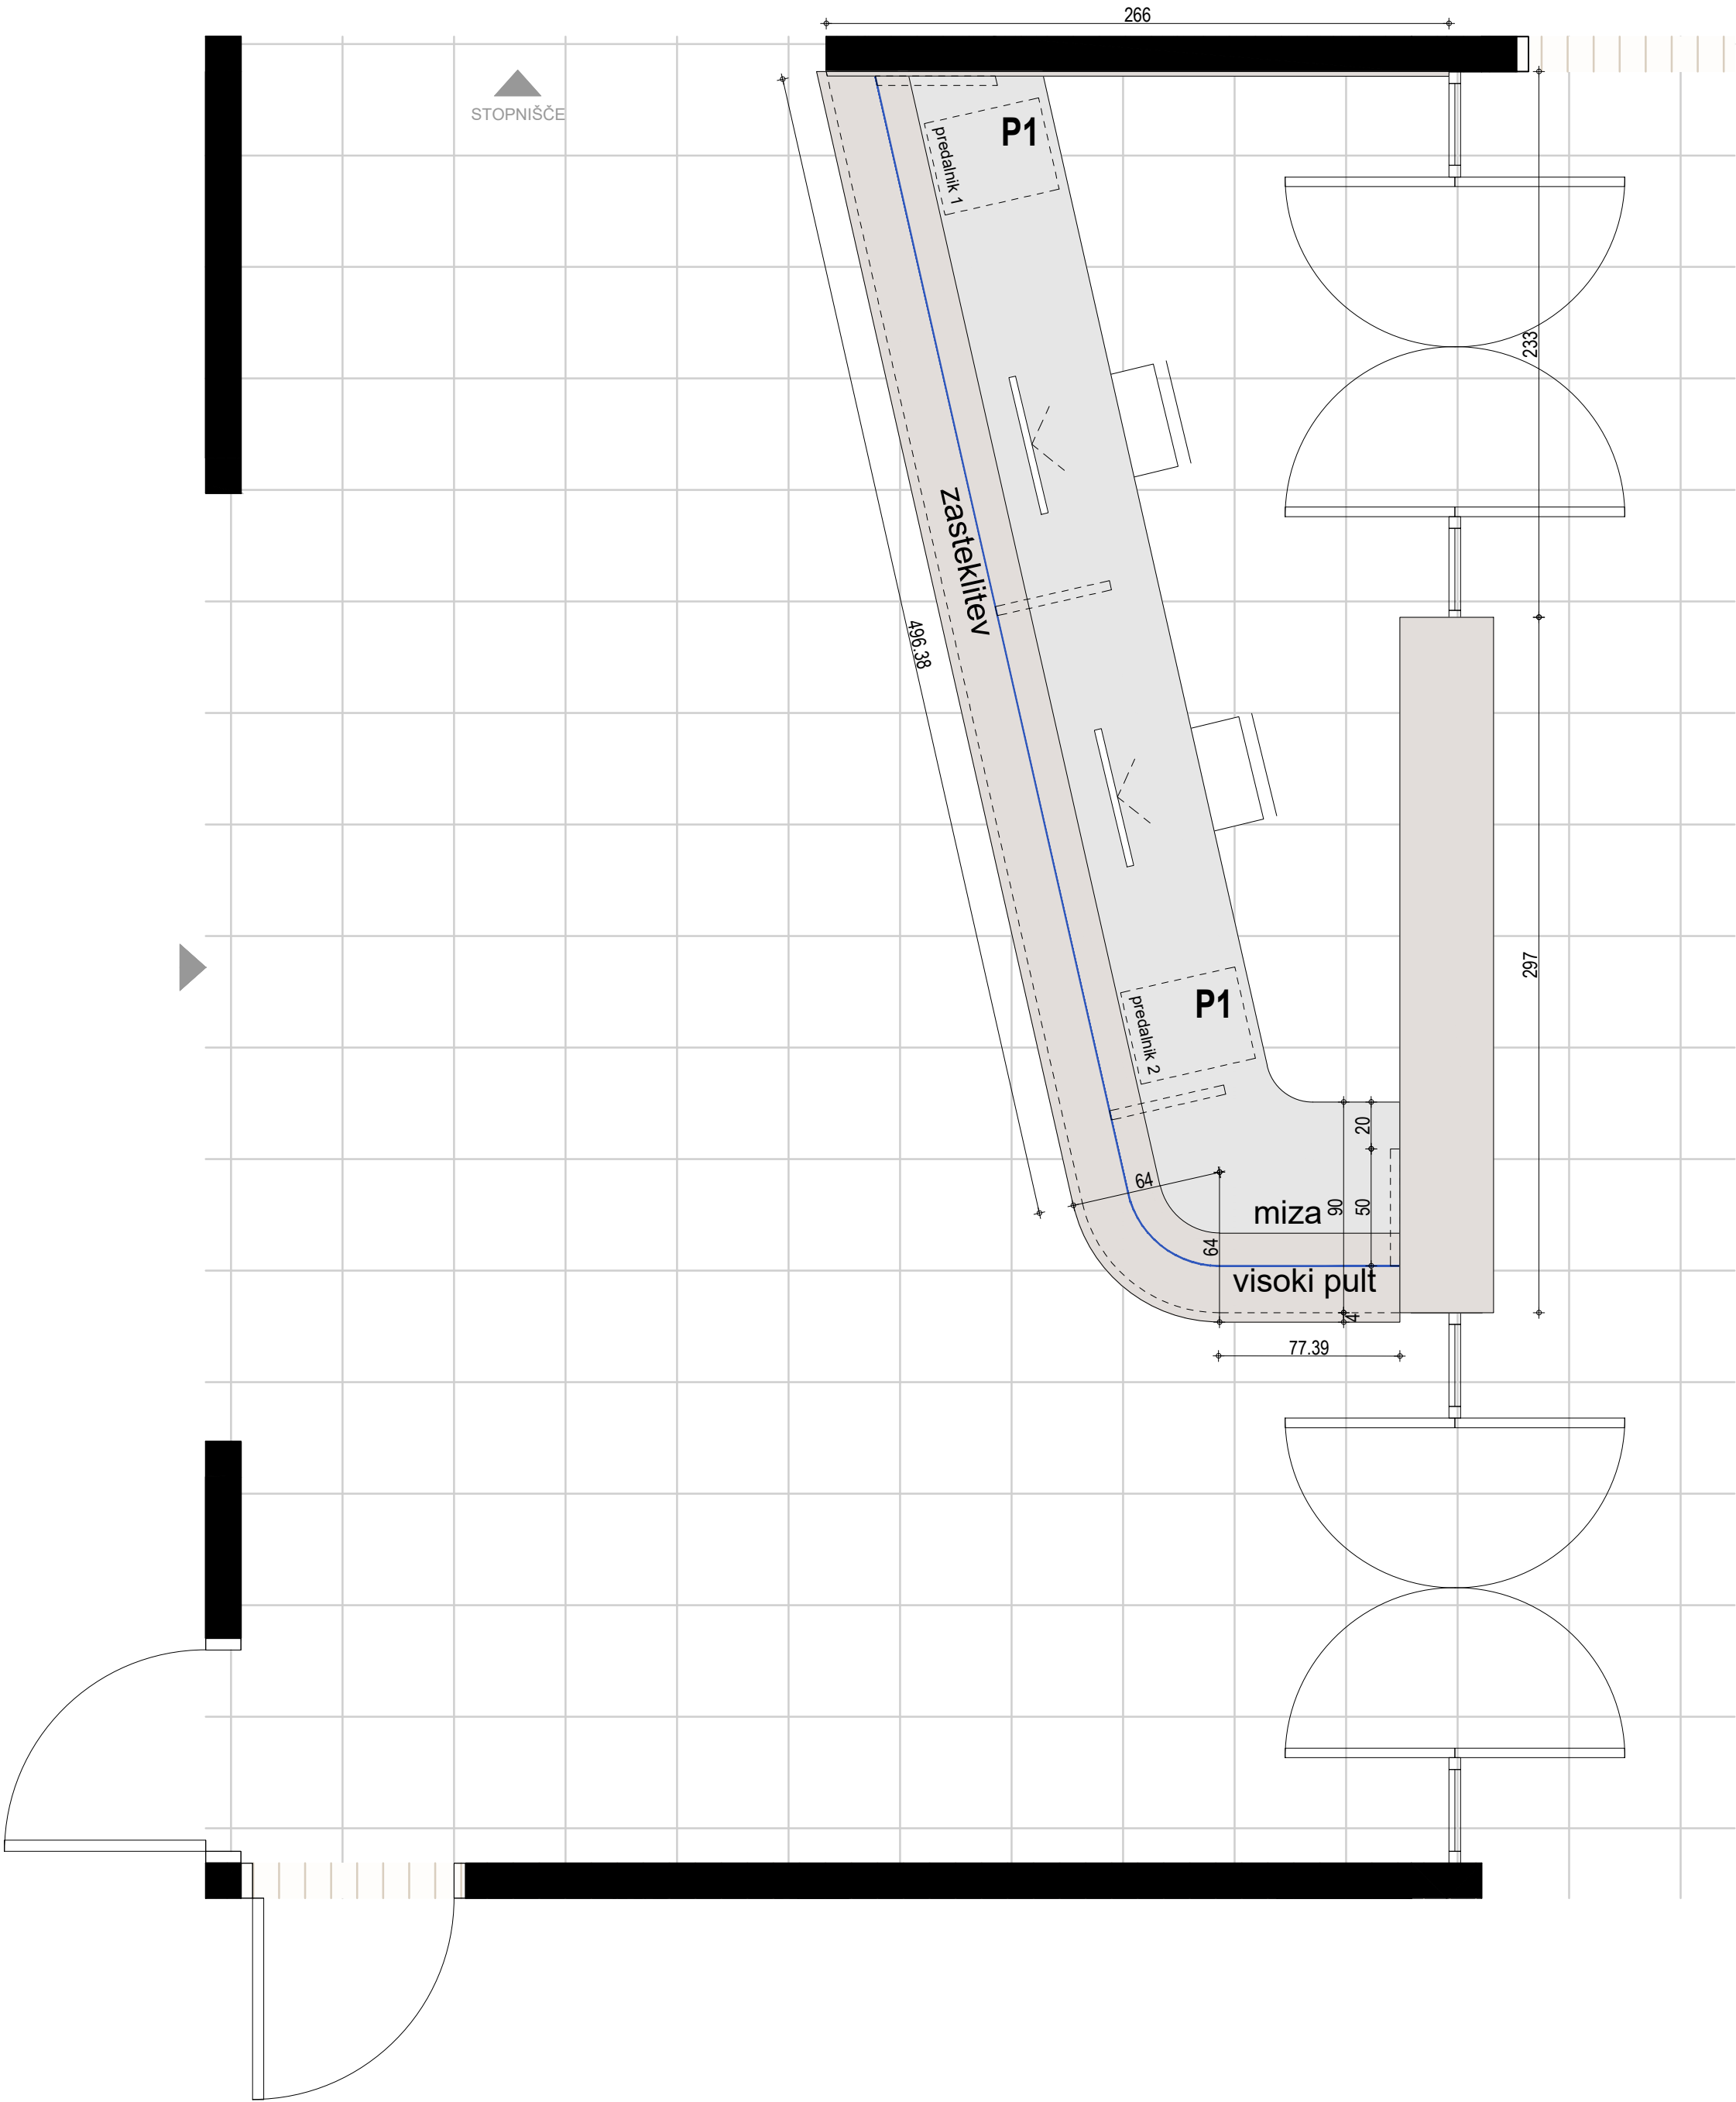


VSE MERE KONTROLIRATI NA LICU MESTA!
NA NESKLADJA OPOZORITI IN USKLADITI Z
ARHITEKTOM.

merilo	1:25
miza	2x miza M13, 2x miza M15
korito	1x korito K4

LEGENDA

--- stranska ličnica

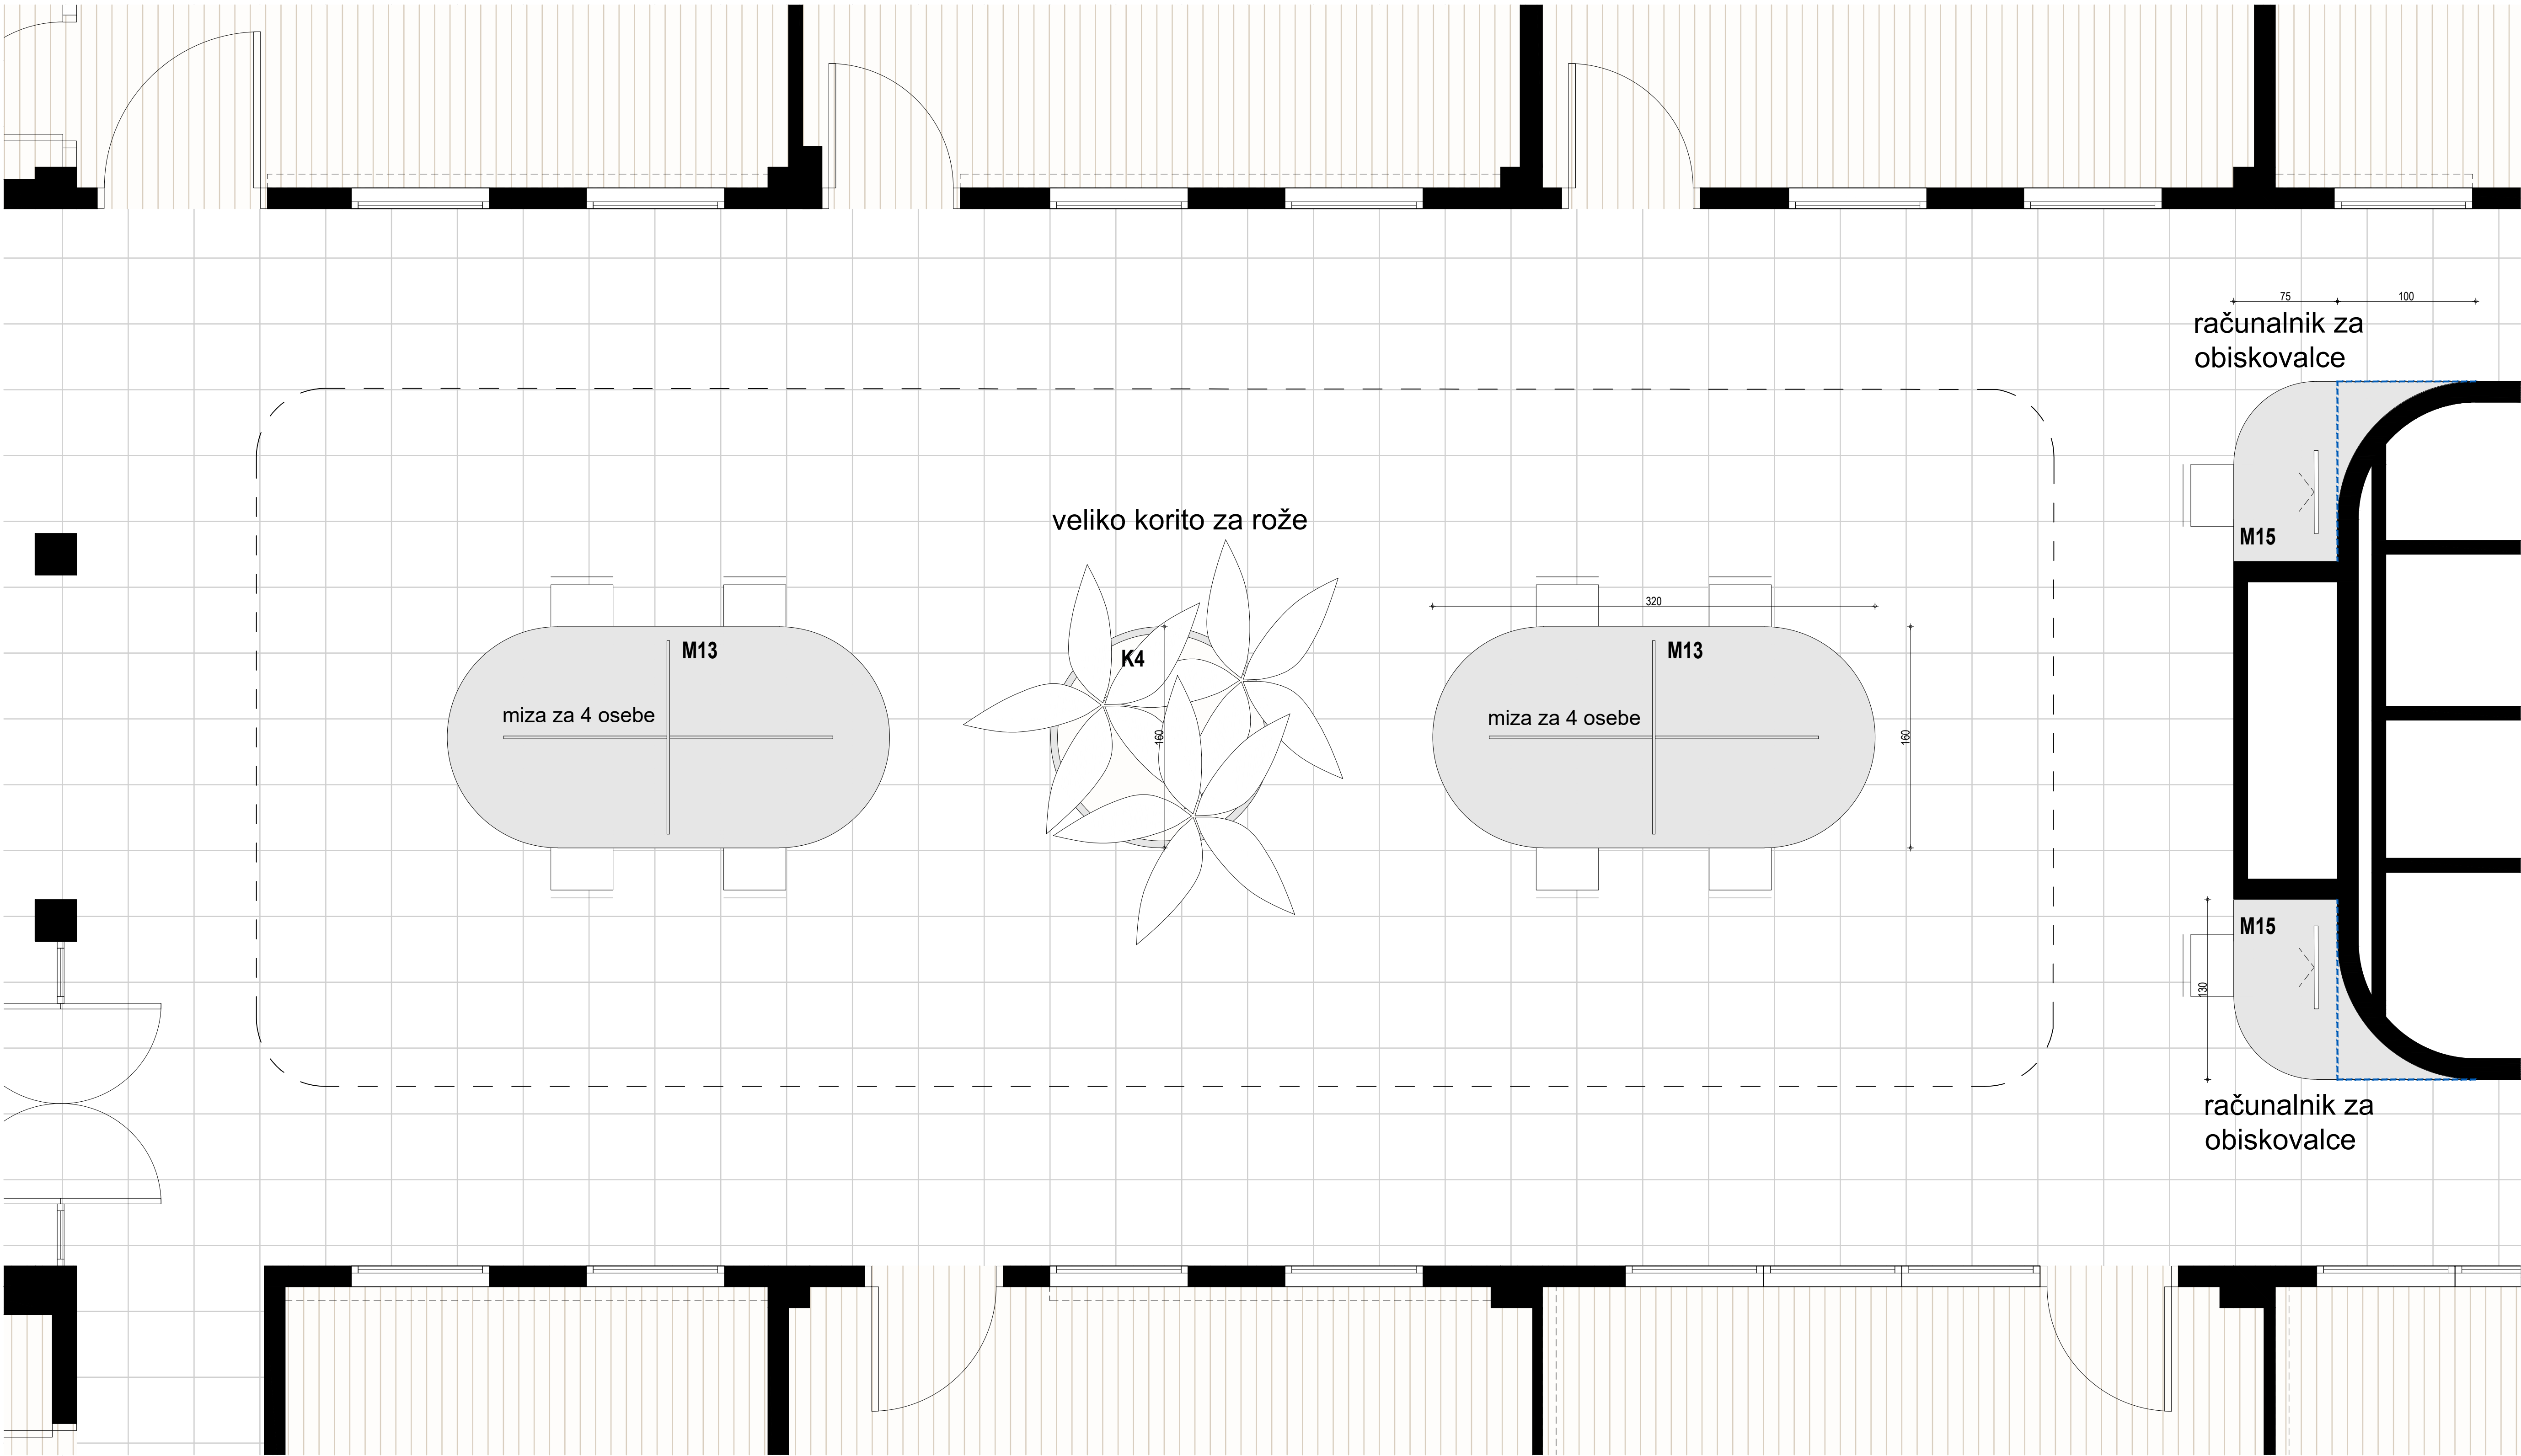

0.5 1m

STUDIO
1991

Naziv objekta	Oprema FURS - Novo mesto
Investitor	Finančna uprava RS
Vrsta projekta	PZI - projekt za izvedbo
Vrsta načrta	1 - arhitektura
Za gradnjo	interier
Vsebina risbe	Pisarniška oprema NM - P
Merilo	1:25
Vodja projekta	David Žalec, m.i.a.
Avtorji arhitekture	David Žalec, m.i.a.

Številka projekta 2502.A90
Datum izdelave risbe maj - avgust 2025

Novo mesto - P


Tloris - Pisarna 2

VSE MERE KONTROLIRATI NA LICU MESTA!
NA NESKLADJA OPOZORITI IN USKLADITI Z
ARHITEKTOM.


merilo	1:25
miza	2x miza M5
predalnik	2x predalnik P1
omara	3x omara O1
obešalnik	1x obešalnik-stojalo

LEGENDA

----- stranska ličnica

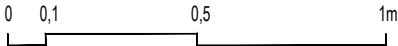

Naziv objekta	Oprema FURS - Novo mesto
Investitor	Finančna uprava RS
Vrsta projekta	PZI - projekt za izvedbo
Vrsta načrta	1 - arhitektura
Za gradnjo	interier
Vsebina risbe	Pisarniška oprema NM - P
Merilo	1:25
Vodja projekta	David Žalec, m.i.a.
Avtorji arhitekture	David Žalec, m.i.a.
Številka projekta	2502-A90
Datum izdelave risbe	maj - avgust 2025

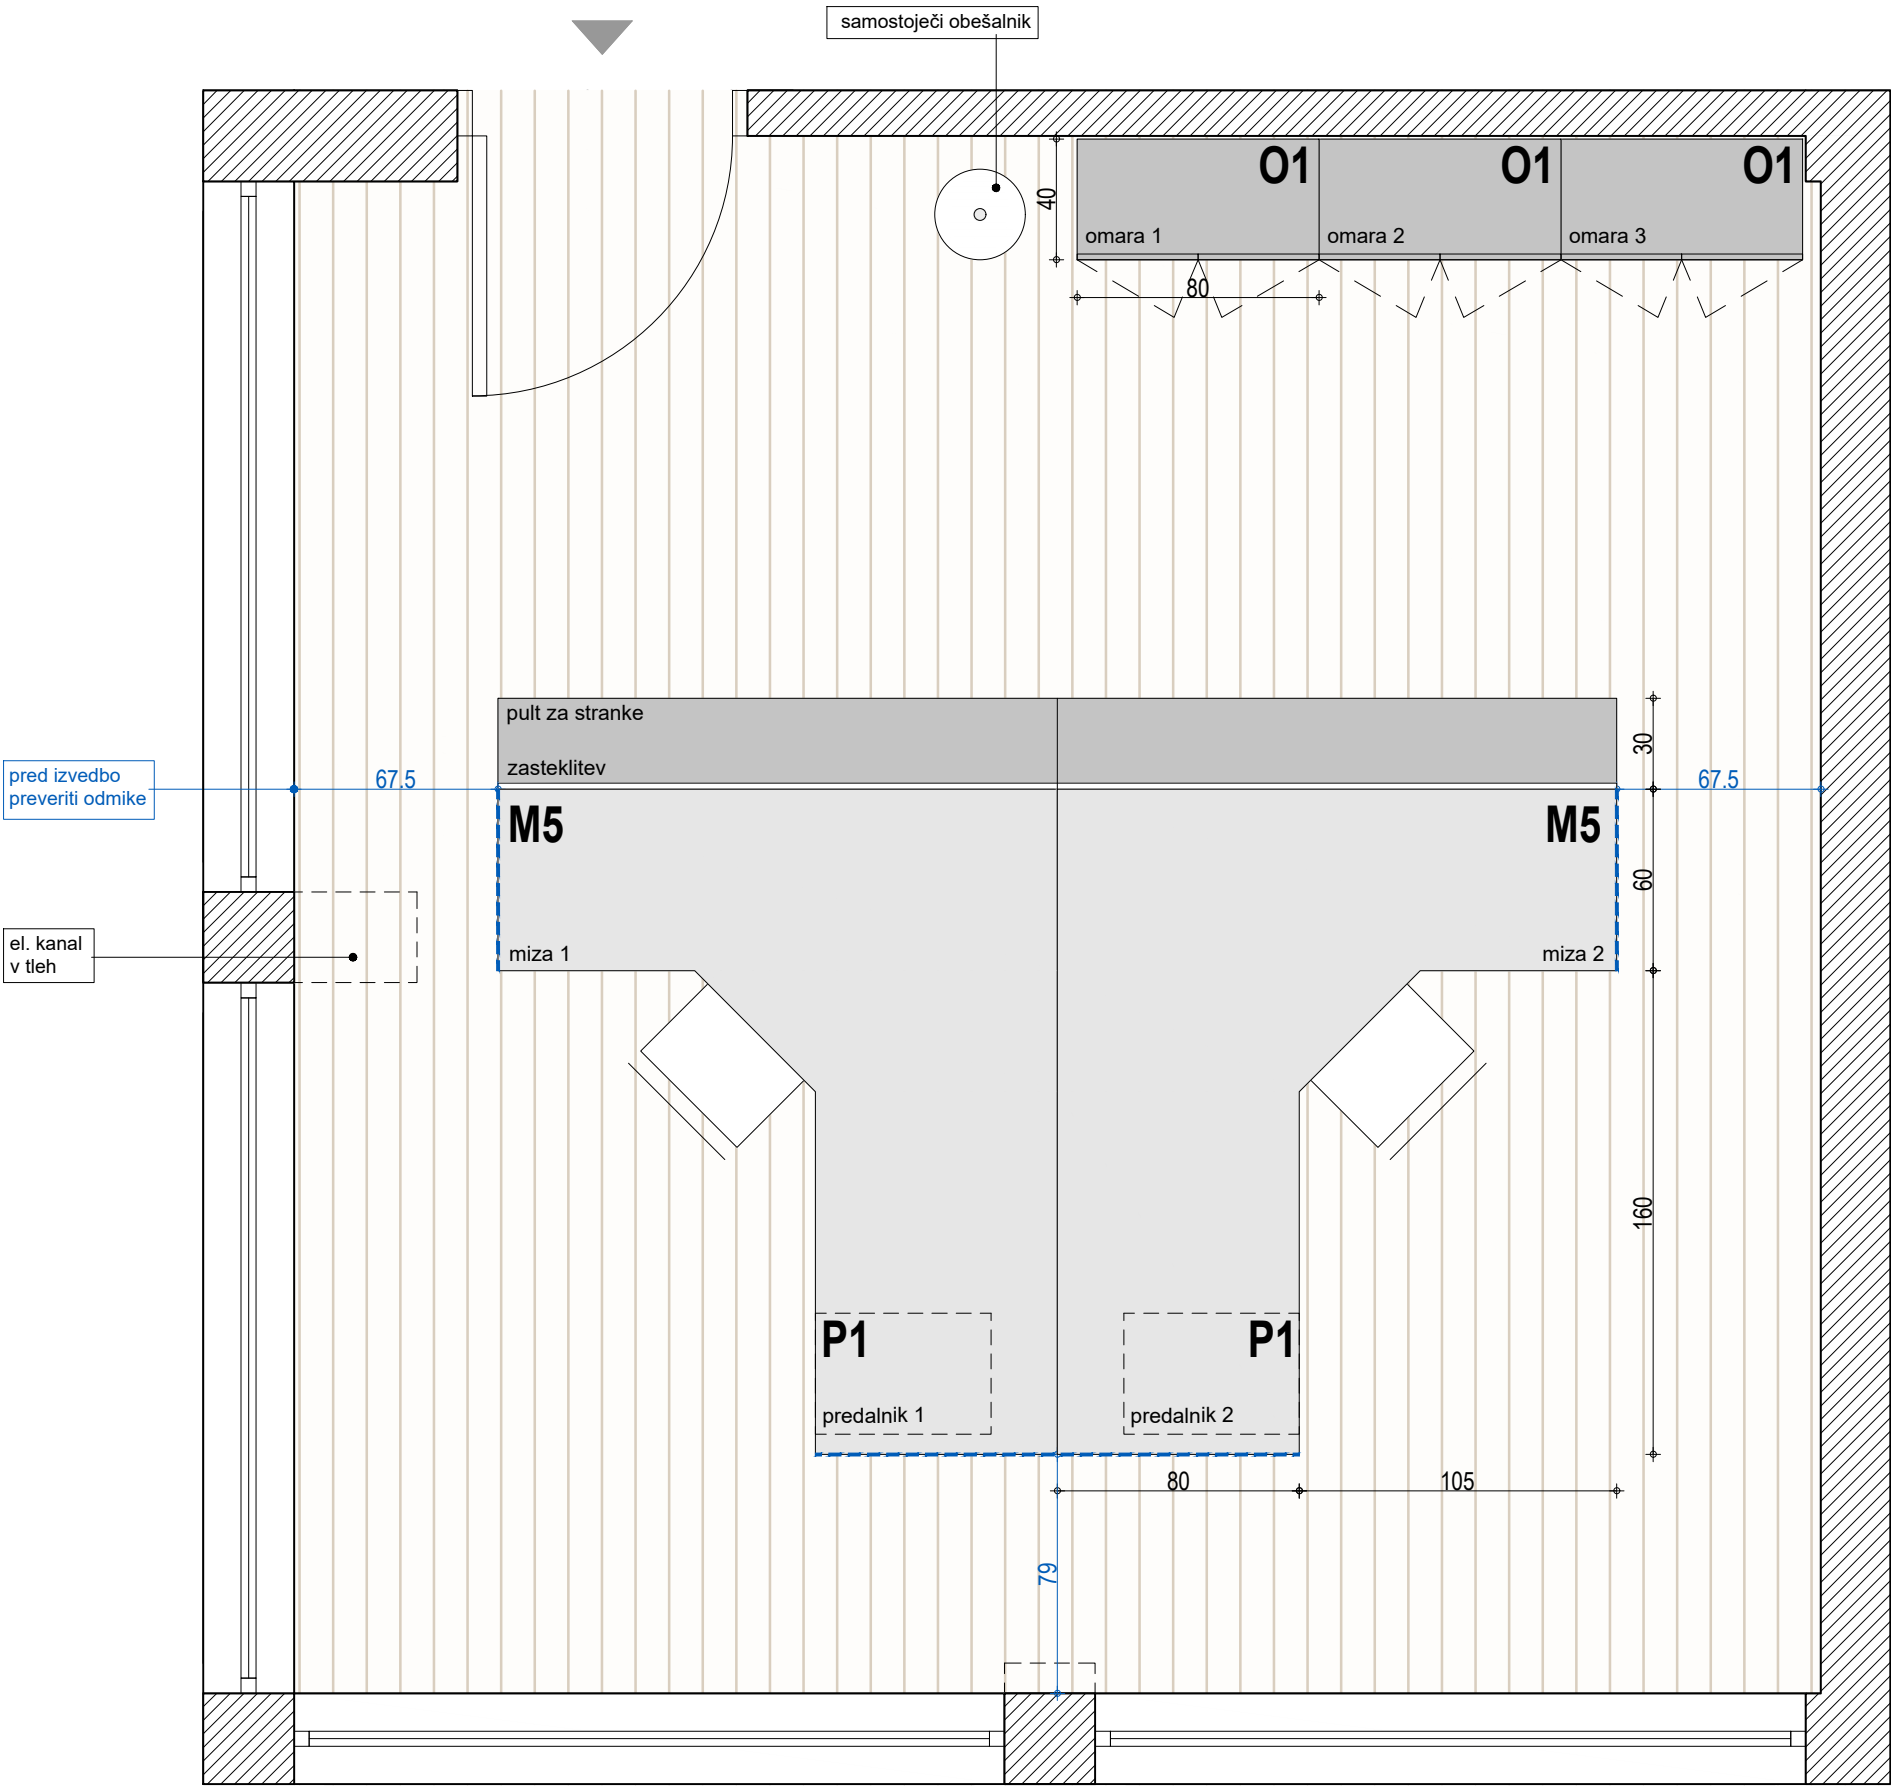


Novo mesto - P
Tloris - Pisarna 4

VSE MERE KONTROLIRATI NA LICU MESTA!
NA NESKLADJA OPOZORITI IN USKLADITI Z
ARHITEKTOM.


merilo	1:25
miza	1x miza M3
predalnik	1x predalnik P1
omara	2x omara O1
obešalnik	1x obešalnik-stojalo

LEGENDA

--- stranska ličnica

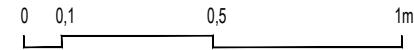

Naziv objekta	Oprema FURS - Novo mesto
Investitor	Finančna uprava RS
Vrsta projekta	PZI - projekt za izvedbo
Vrsta načrta	1 - arhitektura
Za gradnjo	interier
Vsebina risbe	Pisarniška oprema NM - P
Merilo	1:25
Vodja projekta	David Žalec, m.i.a.
Avtorji arhitekture	David Žalec, m.i.a.
Številka projekta	2502-A90
Datum izdelave risbe	maj - avgust 2025

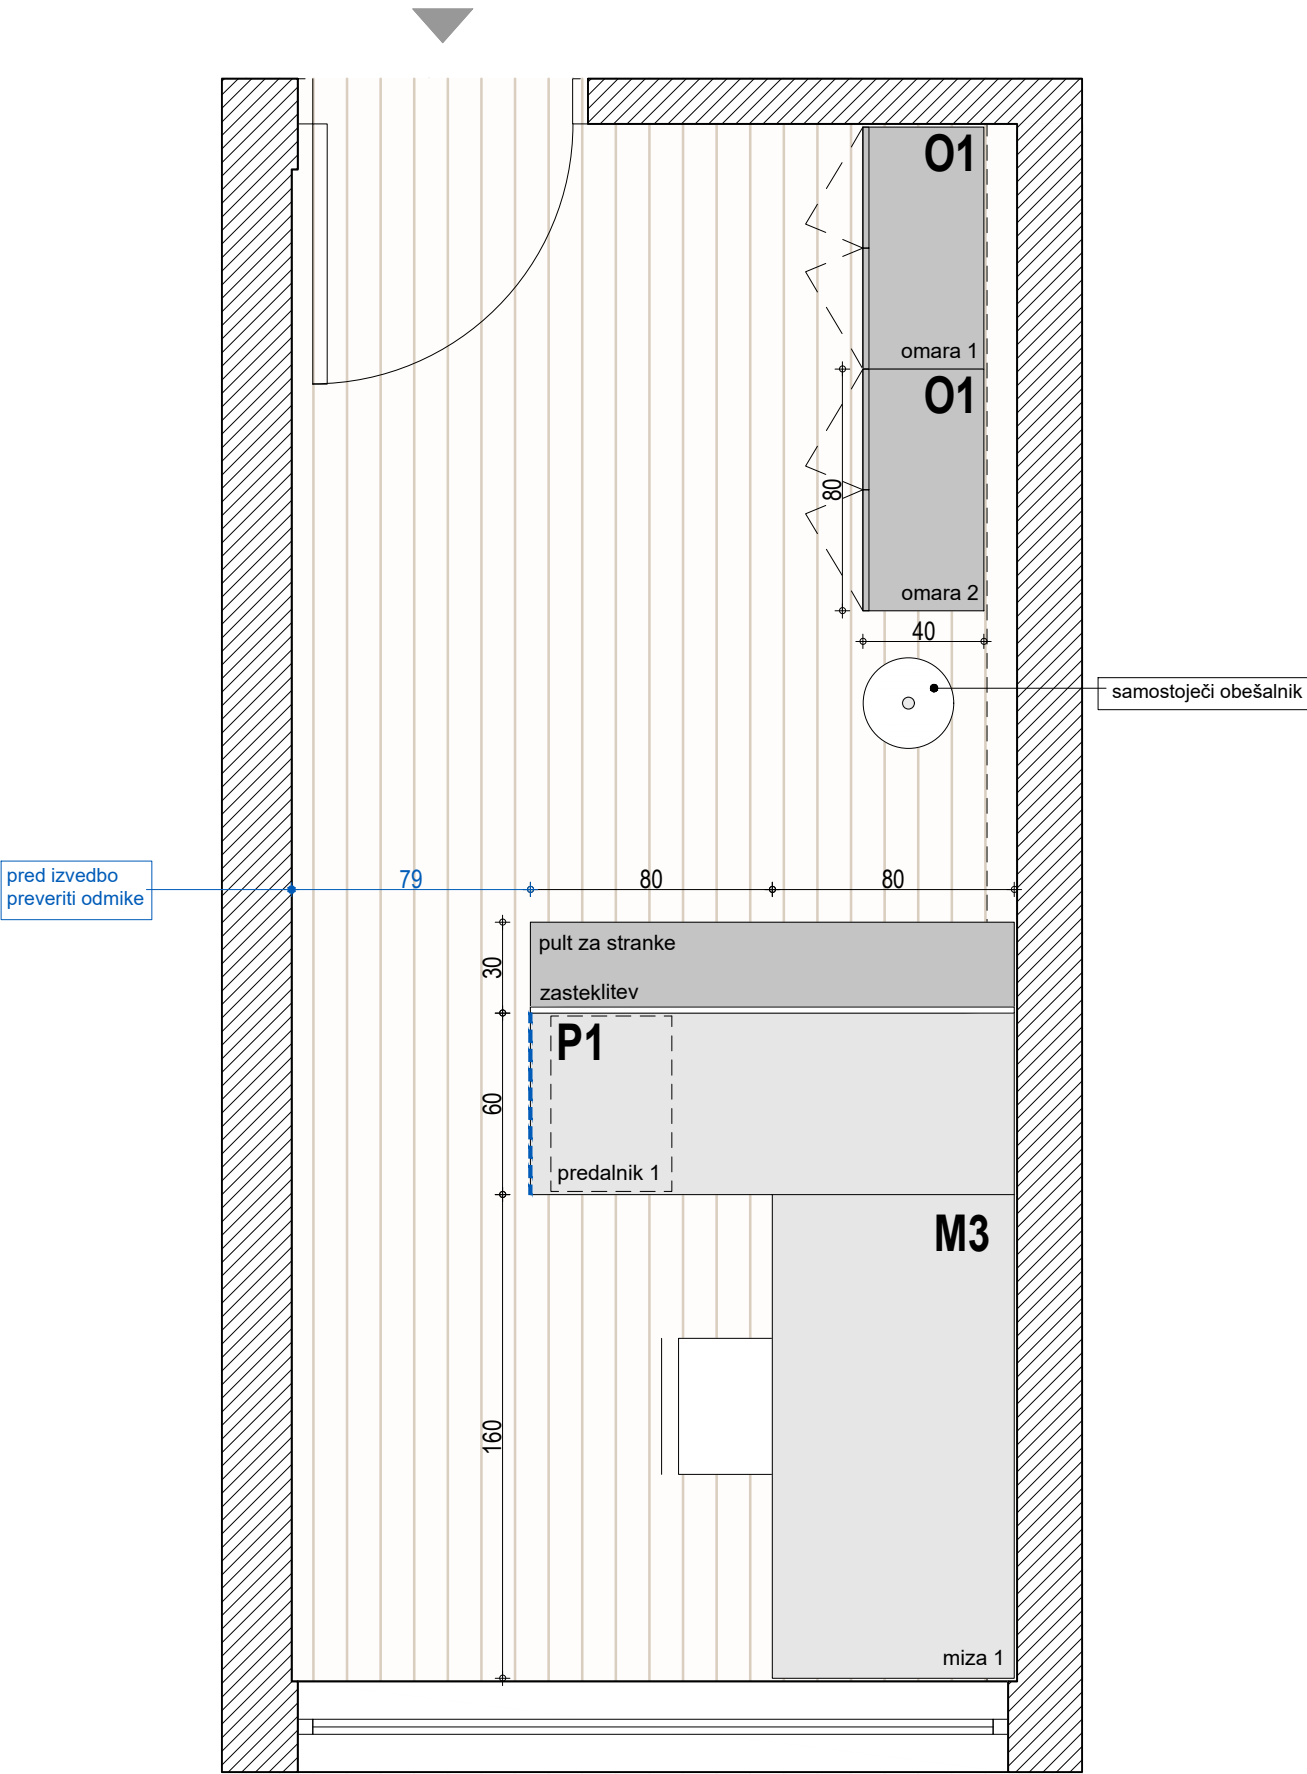


Novo mesto - P
Tloris - Pisarna 7

VSE MERE KONTROLIRATI NA LICU MESTA!
NA NESKLADJA OPOZORITI IN USKLADITI Z
ARHITEKTOM.


merilo	1:25
miza	1x miza M3
predalnik	1x predalnik P1
omara	2x omara O1, 1x nizka omara O2
obešalnik	1x obešalnik-stojalo

LEGENDA

----- stranska ličnica

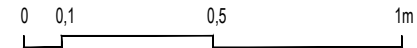

Naziv objekta	Oprema FURS - Novo mesto
Investitor	Finančna uprava RS
Vrsta projekta	PZI - projekt za izvedbo
Vrsta načrta	1 - arhitektura
Za gradnjo	interier
Vsebina risbe	Pisarniška oprema NM - P
Merilo	1:25
Vodja projekta	David Žalec, m.i.a.
Avtorji arhitekture	David Žalec, m.i.a.
Številka projekta	2502-A90
Datum izdelave risbe	maj - avgust 2025

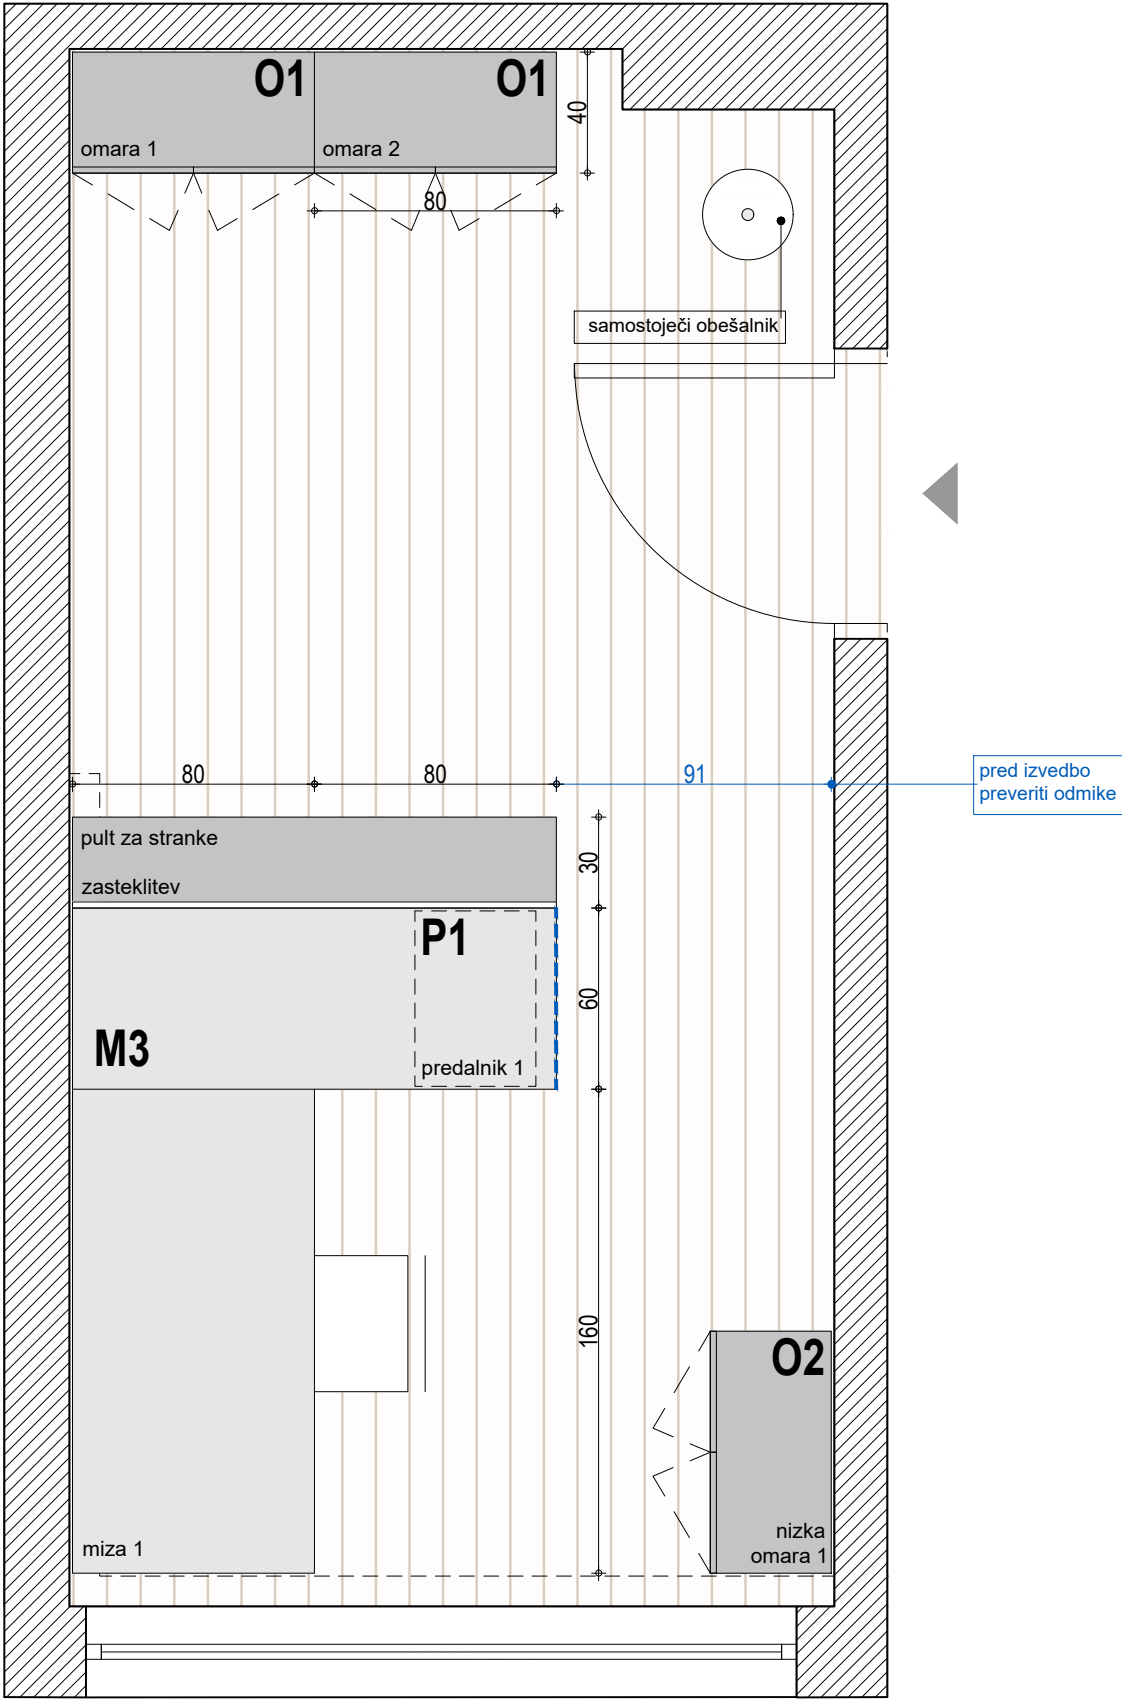

Novo mesto - P


Tloris - Pisarna 8

VSE MERE KONTROLIRATI NA LICU MESTA!
NA NESKLADJA OPOZORITI IN USKLADITI Z
ARHITEKTOM.


merilo	1:25
miza	3x miza M2b (glej shemo M2b)
predalnik	3x predalnik (glej shemo P1)
omara	4x omara O1 (glej shemo O1)
obešalnik	1x obešalnik-stojalo

LEGENDA

--- stranska ličnica

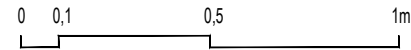

Naziv objekta	Oprema FURS - Novo mesto
Investitor	Finančna uprava RS
Vrsta projekta	PZI - projekt za izvedbo
Vrsta načrta	1 - arhitektura
Za gradnjo	interier
Vsebina risbe	Pisarniška oprema NM - P
Merilo	1:25
Vodja projekta	David Žalec, m.i.a.
Avtorji arhitekture	David Žalec, m.i.a.
Številka projekta	2502-A90
Datum izdelave risbe	maj - avgust 2025

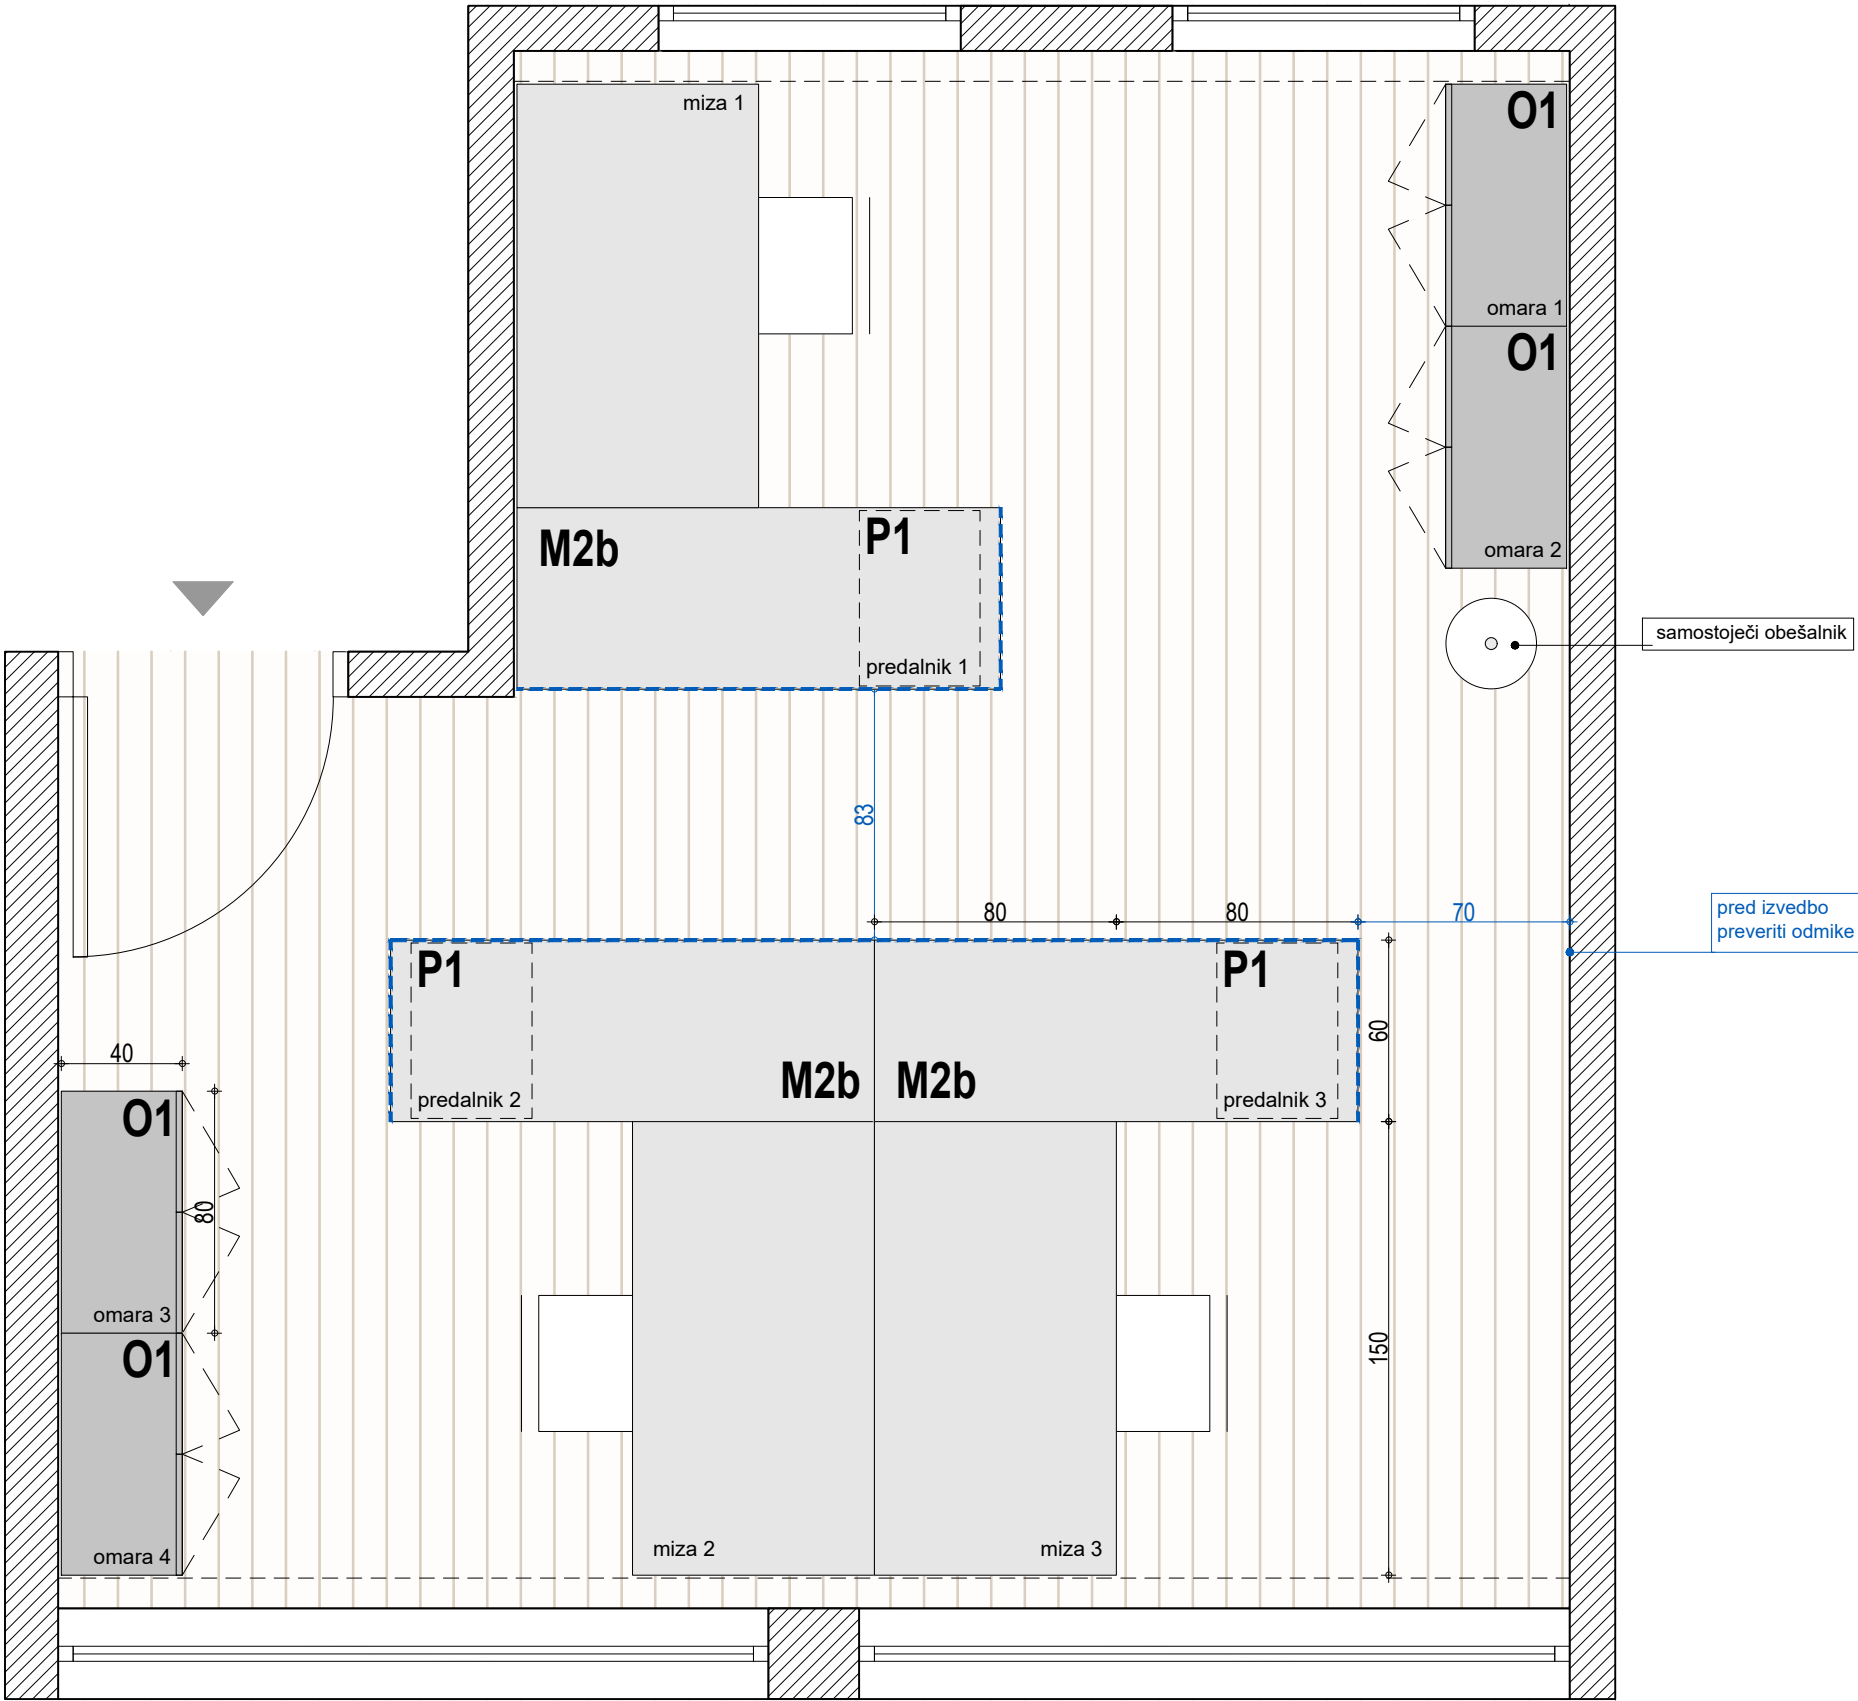

Novo mesto - P


Tloris - Pisarna 9

VSE MERE KONTROLIRATI NA LICU MESTA!
NA NESKLADJA OPOZORITI IN USKLADITI Z
ARHITEKTOM.


merilo	1:25
miza	4x miza M2b
predalnik	4x predalnik P1
omara	5x omara O1
obešalnik	1x obešalnik-stojalo

LEGENDA

----- stranska ličnica

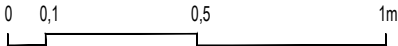

Naziv objekta	Oprema FURS - Novo mesto
Investitor	Finančna uprava RS
Vrsta projekta	PZI - projekt za izvedbo
Vrsta načrta	1 - arhitektura
Za gradnjo	interier
Vsebina risbe	Pisarniška oprema NM - P
Merilo	1:25
Vodja projekta	David Žalec, m.i.a.
Avtorji arhitekture	David Žalec, m.i.a.
Številka projekta	2502-A90
Datum izdelave risbe	maj - avgust 2025

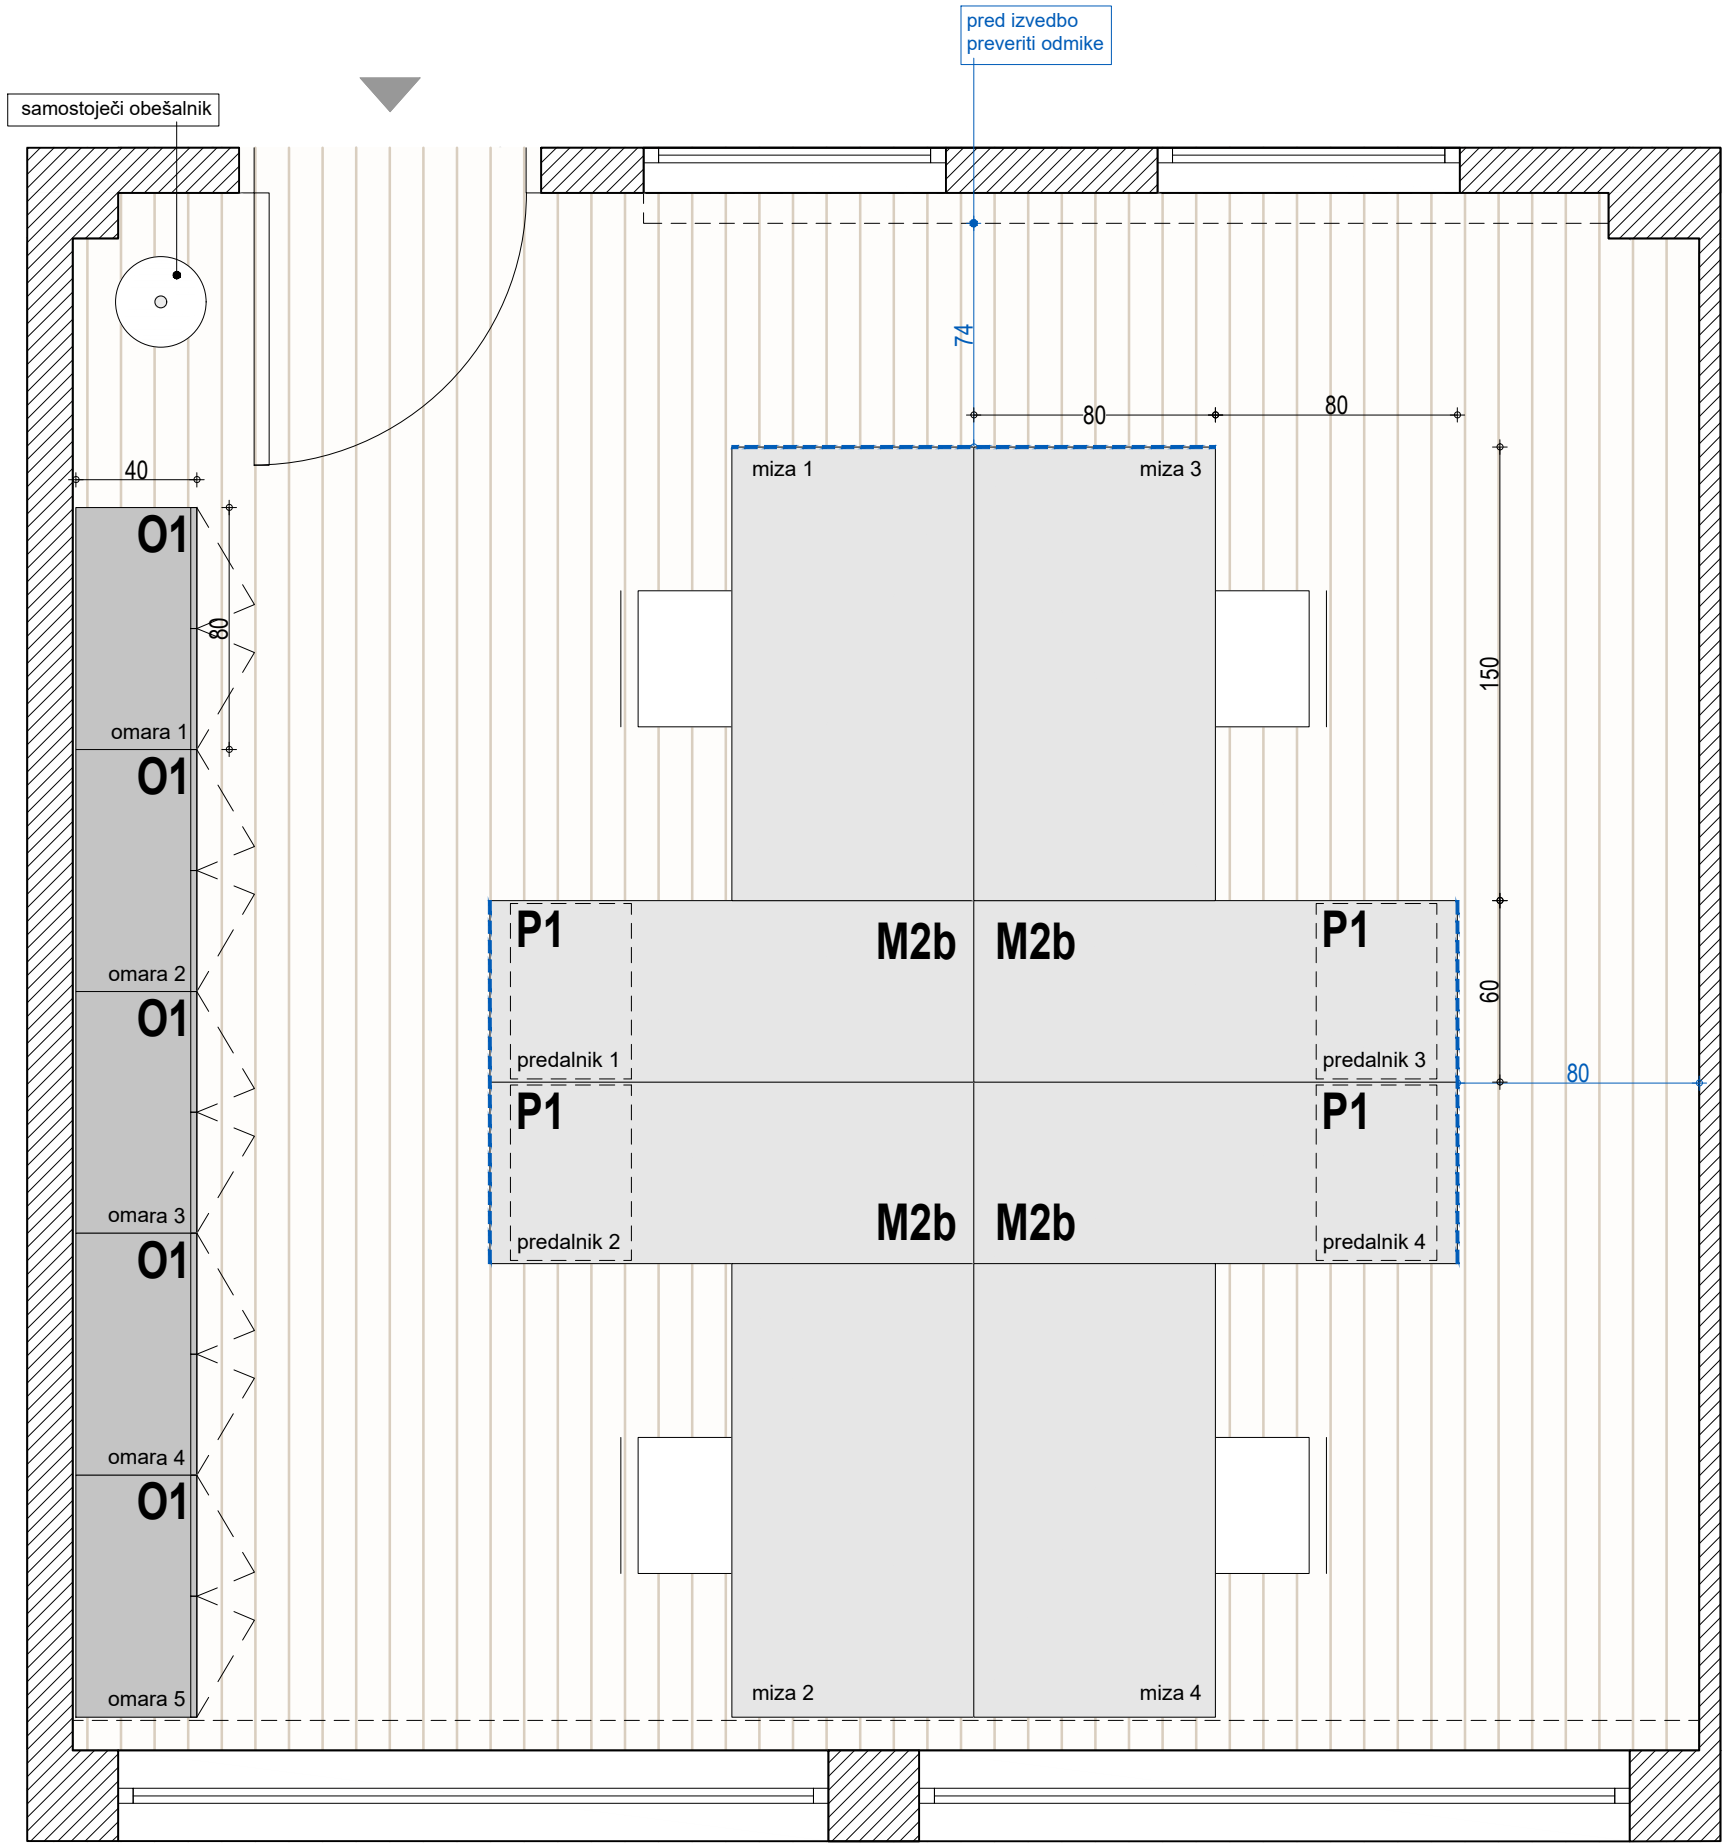


Novo mesto - P
Tloris - Pisarna 10

VSE MERE KONTROLIRATI NA LICU MESTA!
NA NESKLADJA OPOZORITI IN USKLADITI Z
ARHITEKTOM.


merilo	1:25
miza	3x miza M2b
predalnik	3x predalnik P1
omara	6x omara O1
obešalnik	1x obešalnik-stojalo

LEGENDA

----- stranska ličnica

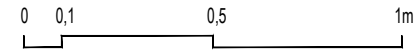

Naziv objekta	Oprema FURS - Novo mesto
Investitor	Finančna uprava RS
Vrsta projekta	PZI - projekt za izvedbo
Vrsta načrta	1 - arhitektura
Za gradnjo	interier
Vsebina risbe	Pisarniška oprema NM - P
Merilo	1:25
Vodja projekta	David Žalec, m.i.a.
Avtorji arhitekture	David Žalec, m.i.a.
Številka projekta	2502-A90
Datum izdelave risbe	maj - avgust 2025

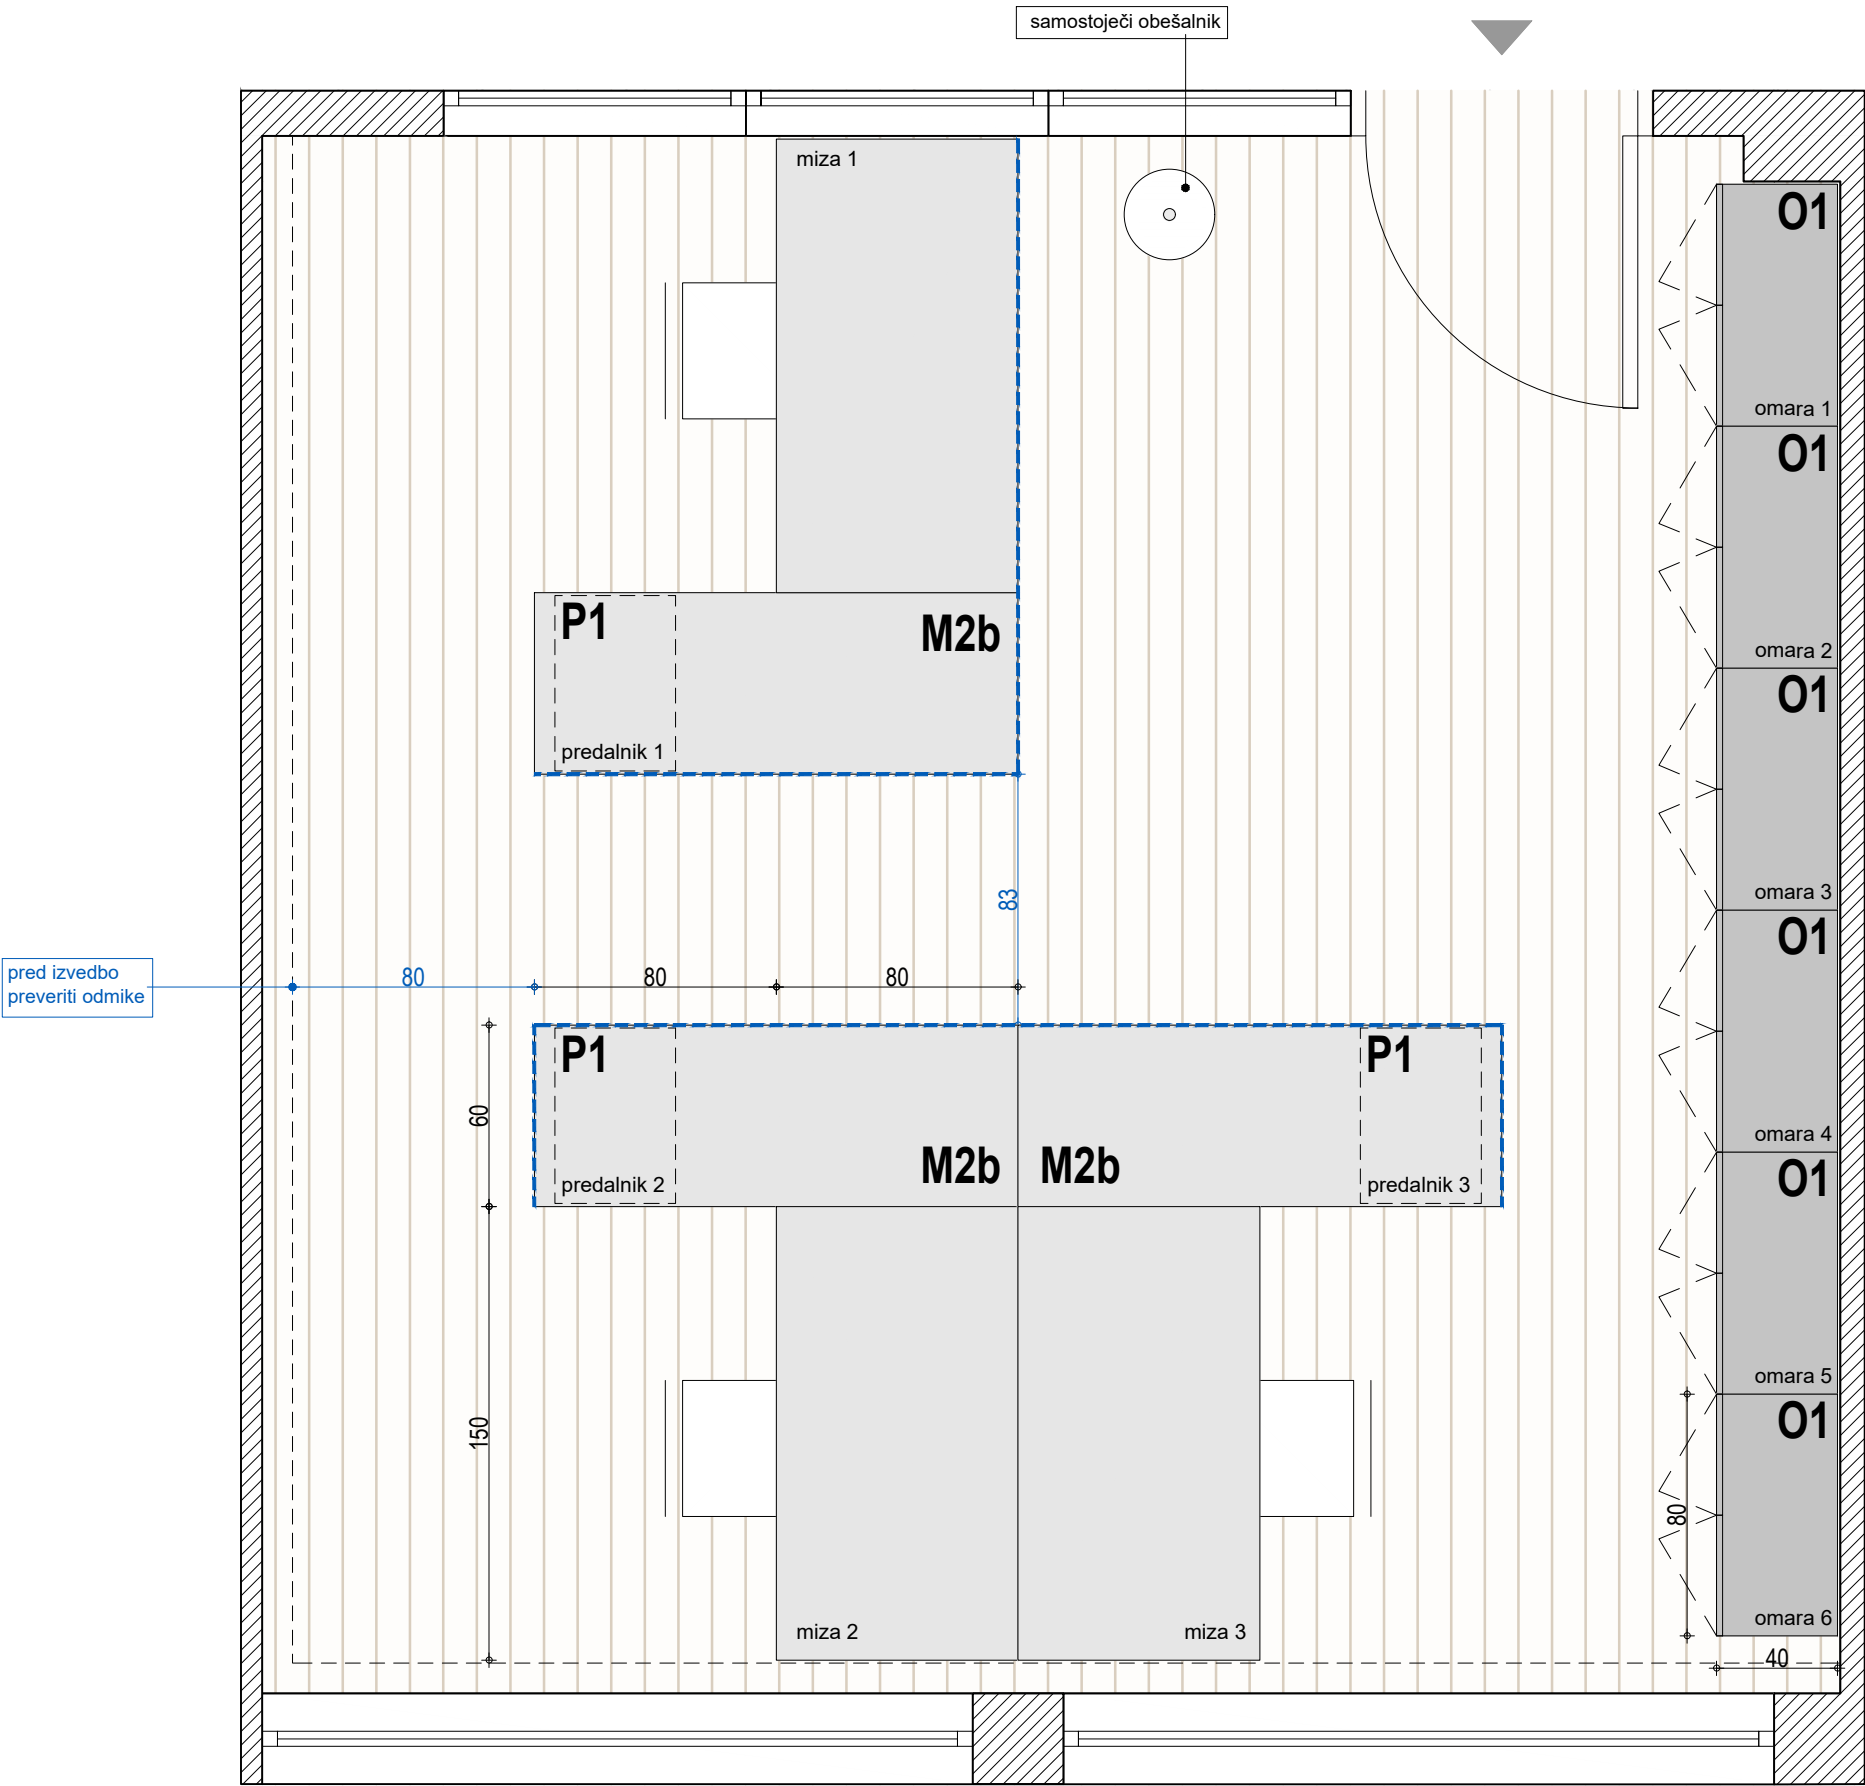

Novo mesto - P


Tloris - Pisarna 11

VSE MERE KONTROLIRATI NA LICU MESTA!
NA NESKLADJA OPOZORITI IN USKLADITI Z
ARHITEKTOM.


merilo	1:25
miza	2x miza M6a 1x miza M1b (dvižna)
predalnik	3x predalnik P1
omara	6x omara O1
obešalnik	1x obešalnik-stojalo

LEGENDA

----- stranska ličnica

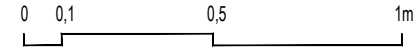

Naziv objekta	Oprema FURS - Novo mesto
Investitor	Finančna uprava RS
Vrsta projekta	PZI - projekt za izvedbo
Vrsta načrta	1 - arhitektura
Za gradnjo	interier
Vsebina risbe	Pisarniška oprema NM - P
Merilo	1:25
Vodja projekta	David Žalec, m.i.a.
Avtorji arhitekture	David Žalec, m.i.a.
Številka projekta	2502-A90
Datum izdelave risbe	maj - avgust 2025

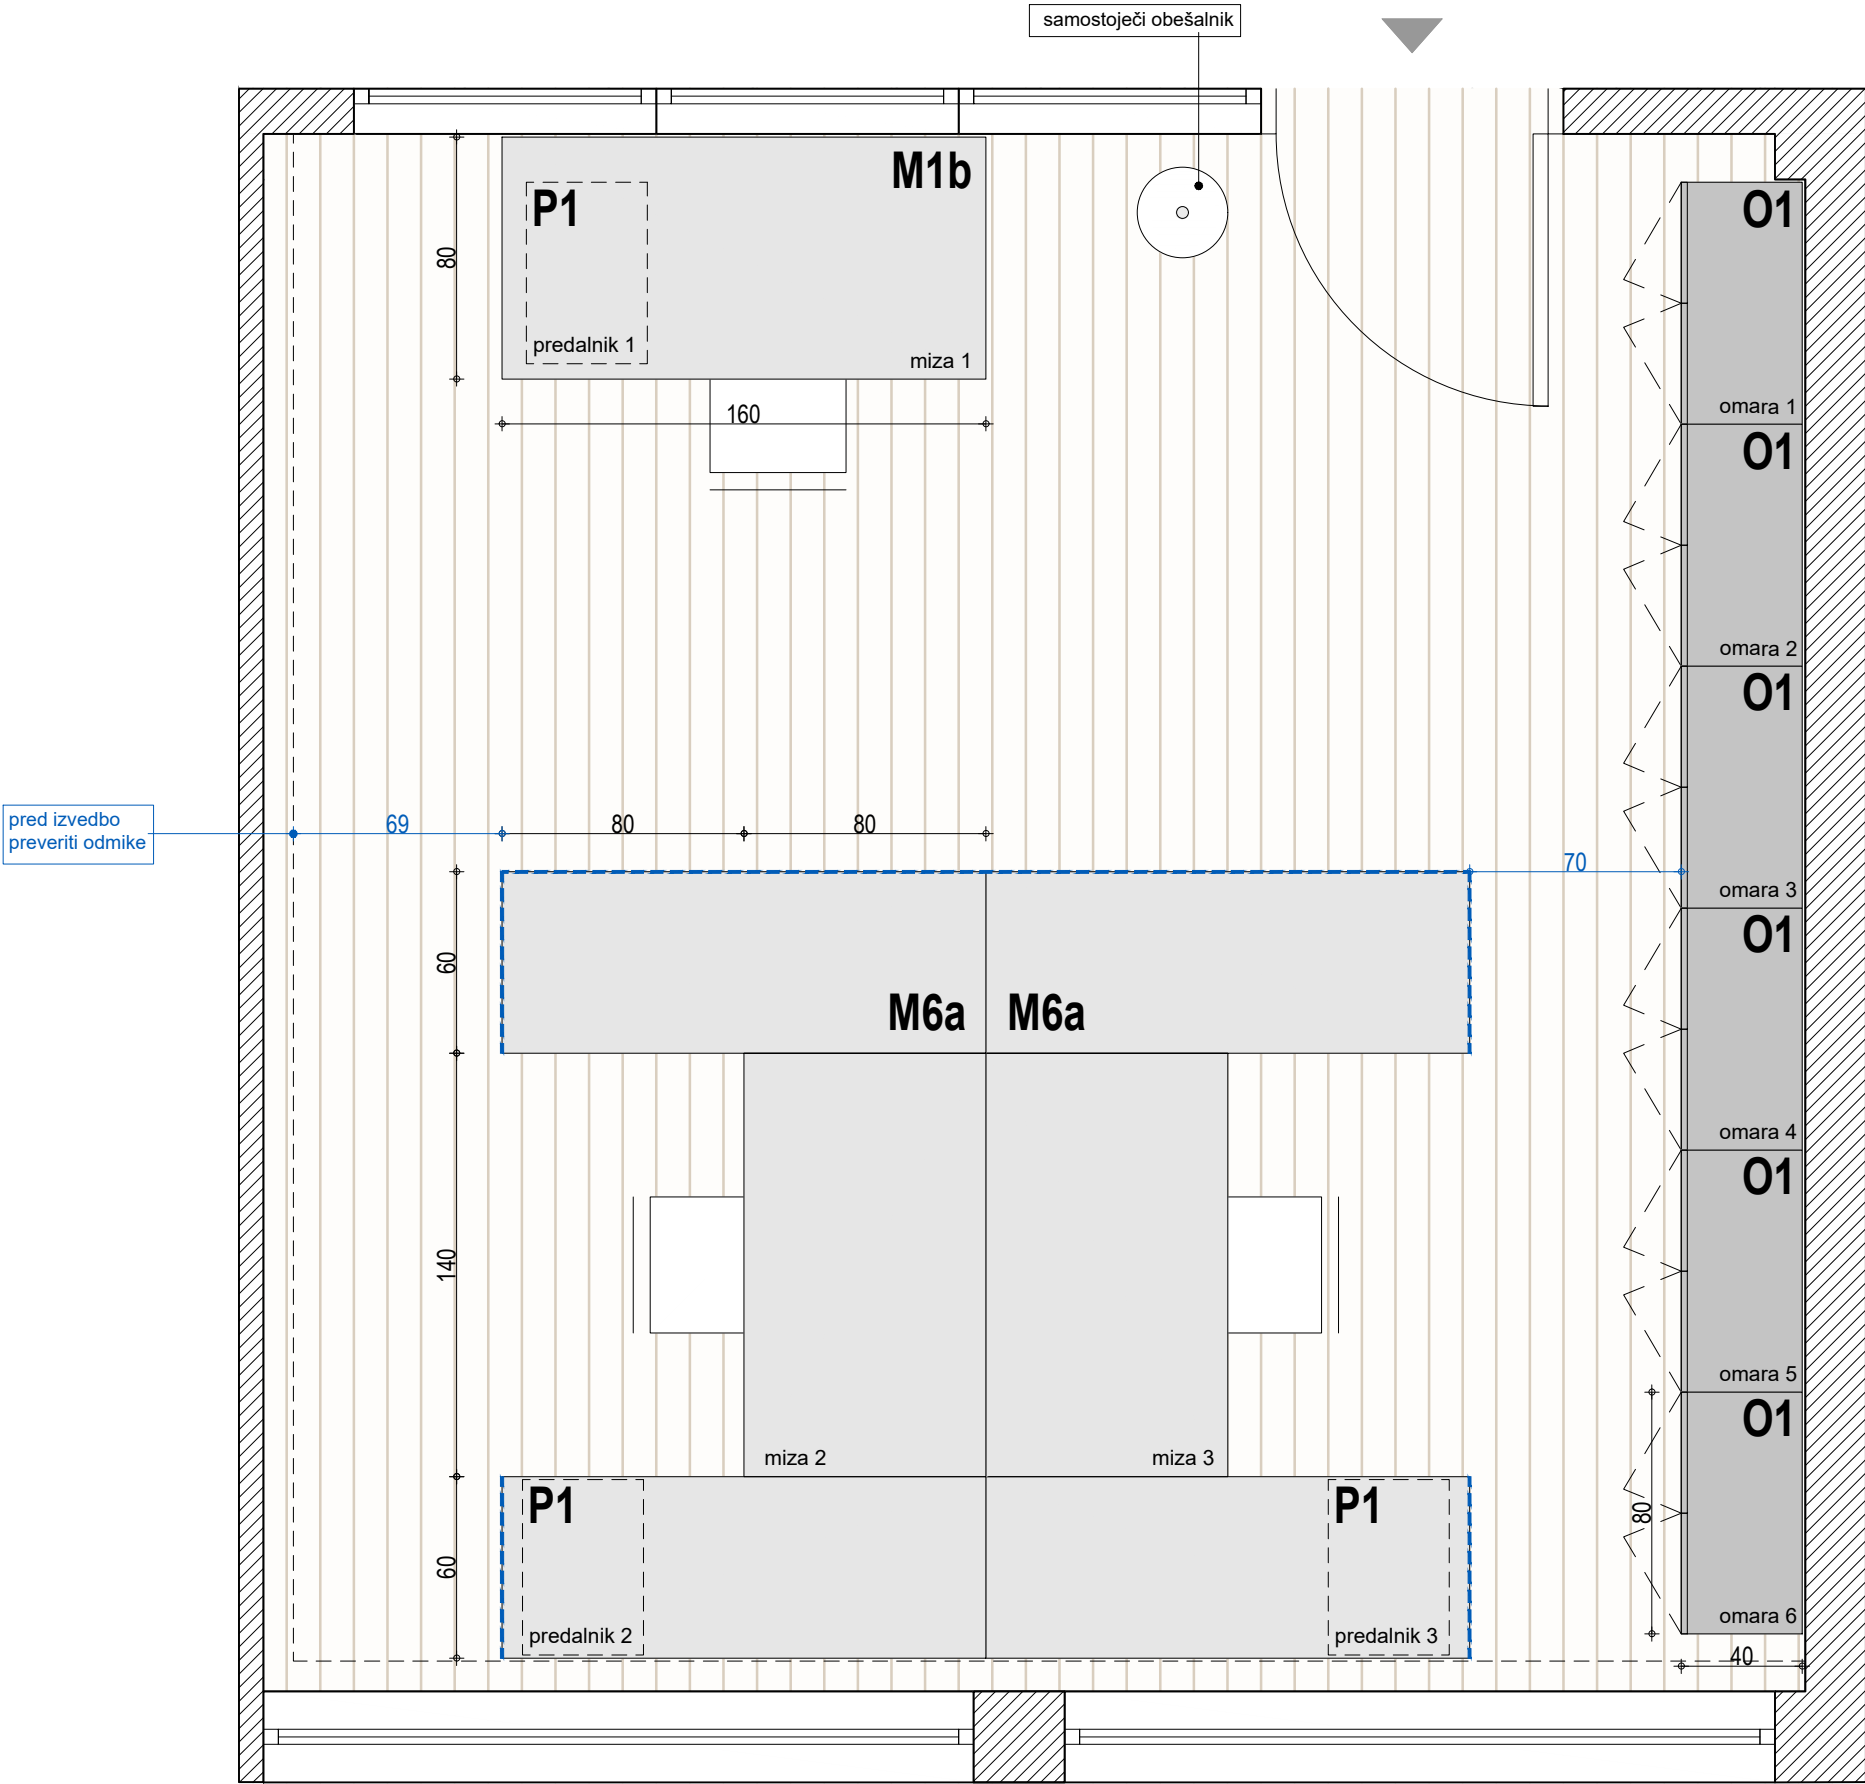

Novo mesto - P


Tloris - Pisarna 12

VSE MERE KONTROLIRATI NA LICU MESTA!
NA NESKLADJA OPOZORITI IN USKLADITI Z
ARHITEKTOM.


merilo	1:25
miza	1x miza M1a
predalnik	/
omara	1x omara O1
obešalnik	1x obešalnik-stojalo

LEGENDA

----- stranska ličnica

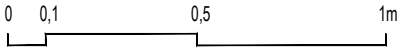

Naziv objekta	Oprema FURS - Novo mesto
Investitor	Finančna uprava RS
Vrsta projekta	PZI - projekt za izvedbo
Vrsta načrta	1 - arhitektura
Za gradnjo	interier
Vsebina risbe	Pisarniška oprema NM - P
Merilo	1:25
Vodja projekta	David Žalec, m.i.a.
Avtorji arhitekture	David Žalec, m.i.a.
Številka projekta	2502-A90
Datum izdelave risbe	maj - avgust 2025

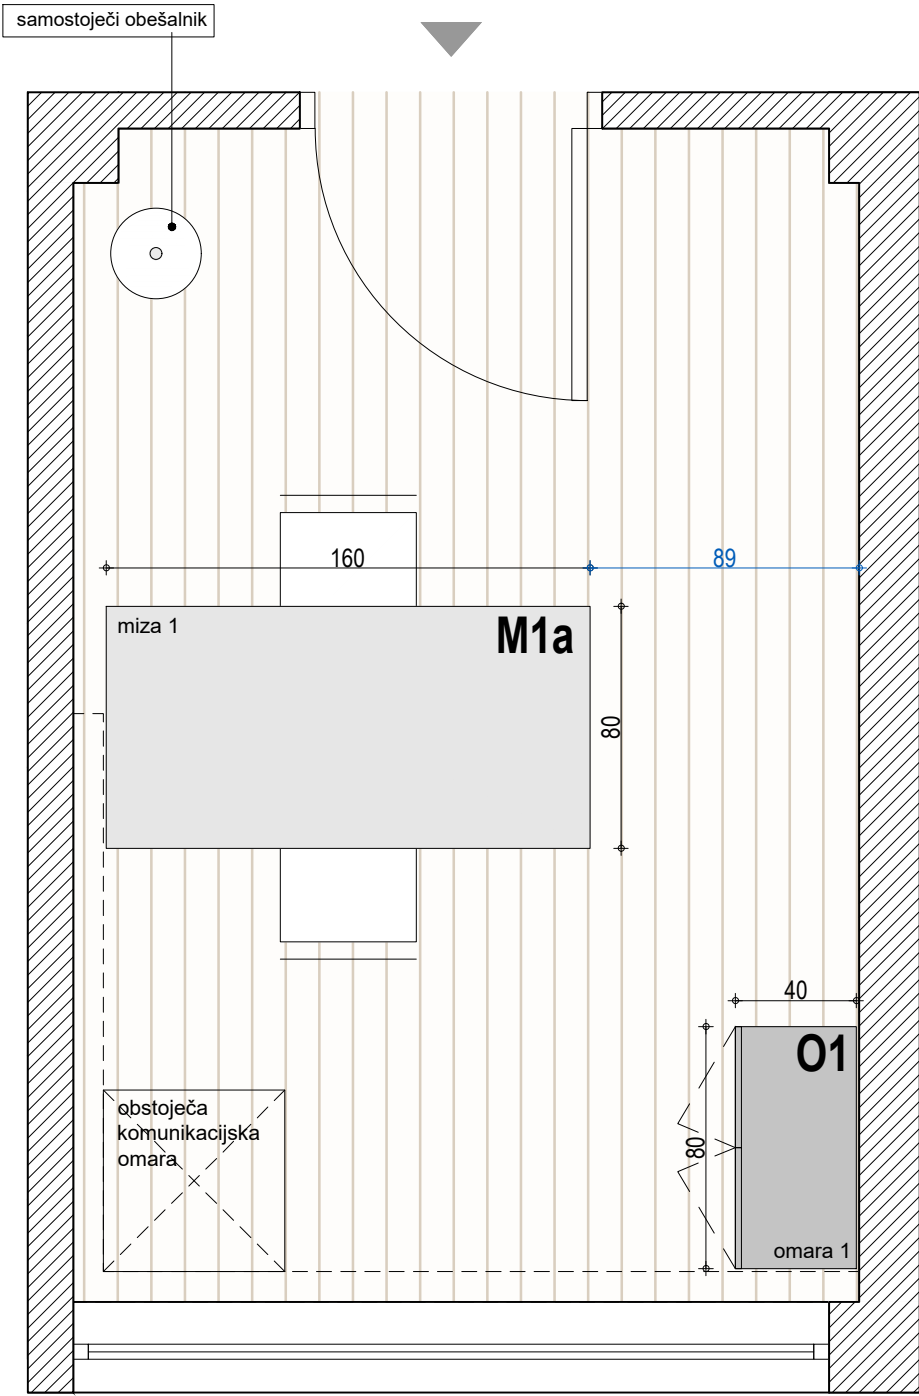

Novo mesto - P


Tloris - Pisarna 13

VSE MERE KONTROLIRATI NA LICU MESTA!
NA NESKLADJA OPOZORITI IN USKLADITI Z
ARHITEKTOM.


merilo	1:25
miza	1x miza M4a
predalnik	1x predalnik P1
omara	1x omara O1, 1x nizka omara O2
obešalnik	1x obešalnik-stojalo

LEGENDA

----- stranska ličnica

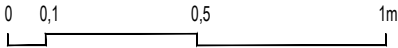

Naziv objekta	Oprema FURS - Novo mesto
Investitor	Finančna uprava RS
Vrsta projekta	PZI - projekt za izvedbo
Vrsta načrta	1 - arhitektura
Za gradnjo	interier
Vsebina risbe	Pisarniška oprema NM - P
Merilo	1:25
Vodja projekta	David Žalec, m.i.a.
Avtorji arhitekture	David Žalec, m.i.a.
Številka projekta	2502-A90
Datum izdelave risbe	maj - avgust 2025

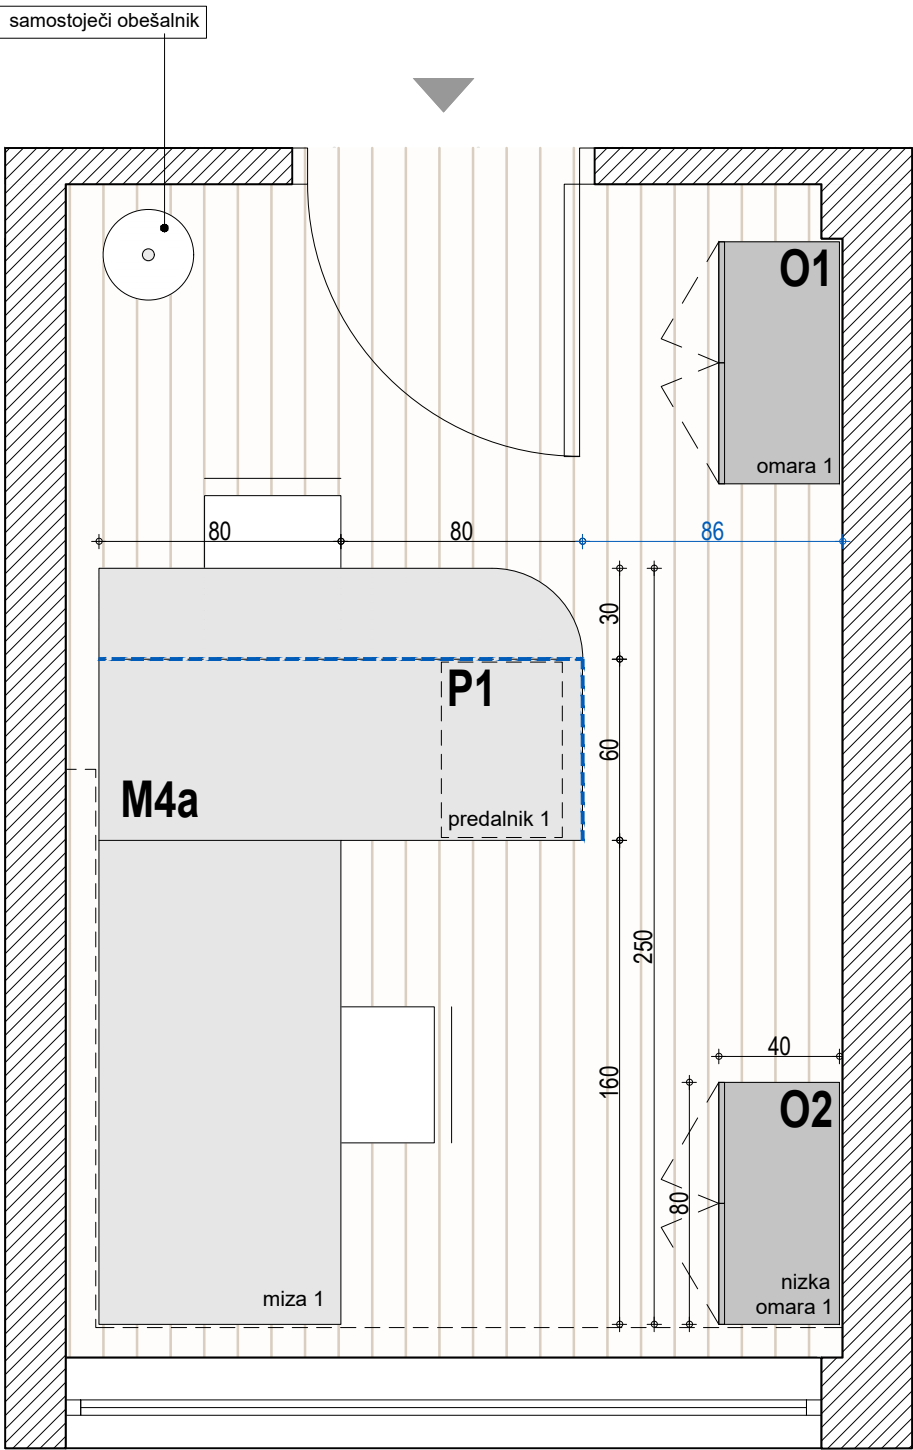


Novo mesto - P
Tloris - Pisarna 14

VSE MERE KONTROLIRATI NA LICU MESTA!
NA NESKLADJA OPOZORITI IN USKLADITI Z
ARHITEKTOM.

merilo	1:25
miza	1x miza M1c, 2x miza M6a, 1x miza M6b
predalnik	4x predalnik P1
omara	17x omara O1, 1x nizka omara s pultom O8
obešalnik	1x obešalnik-stojalo

LEGENDA

----- stranska ličnica

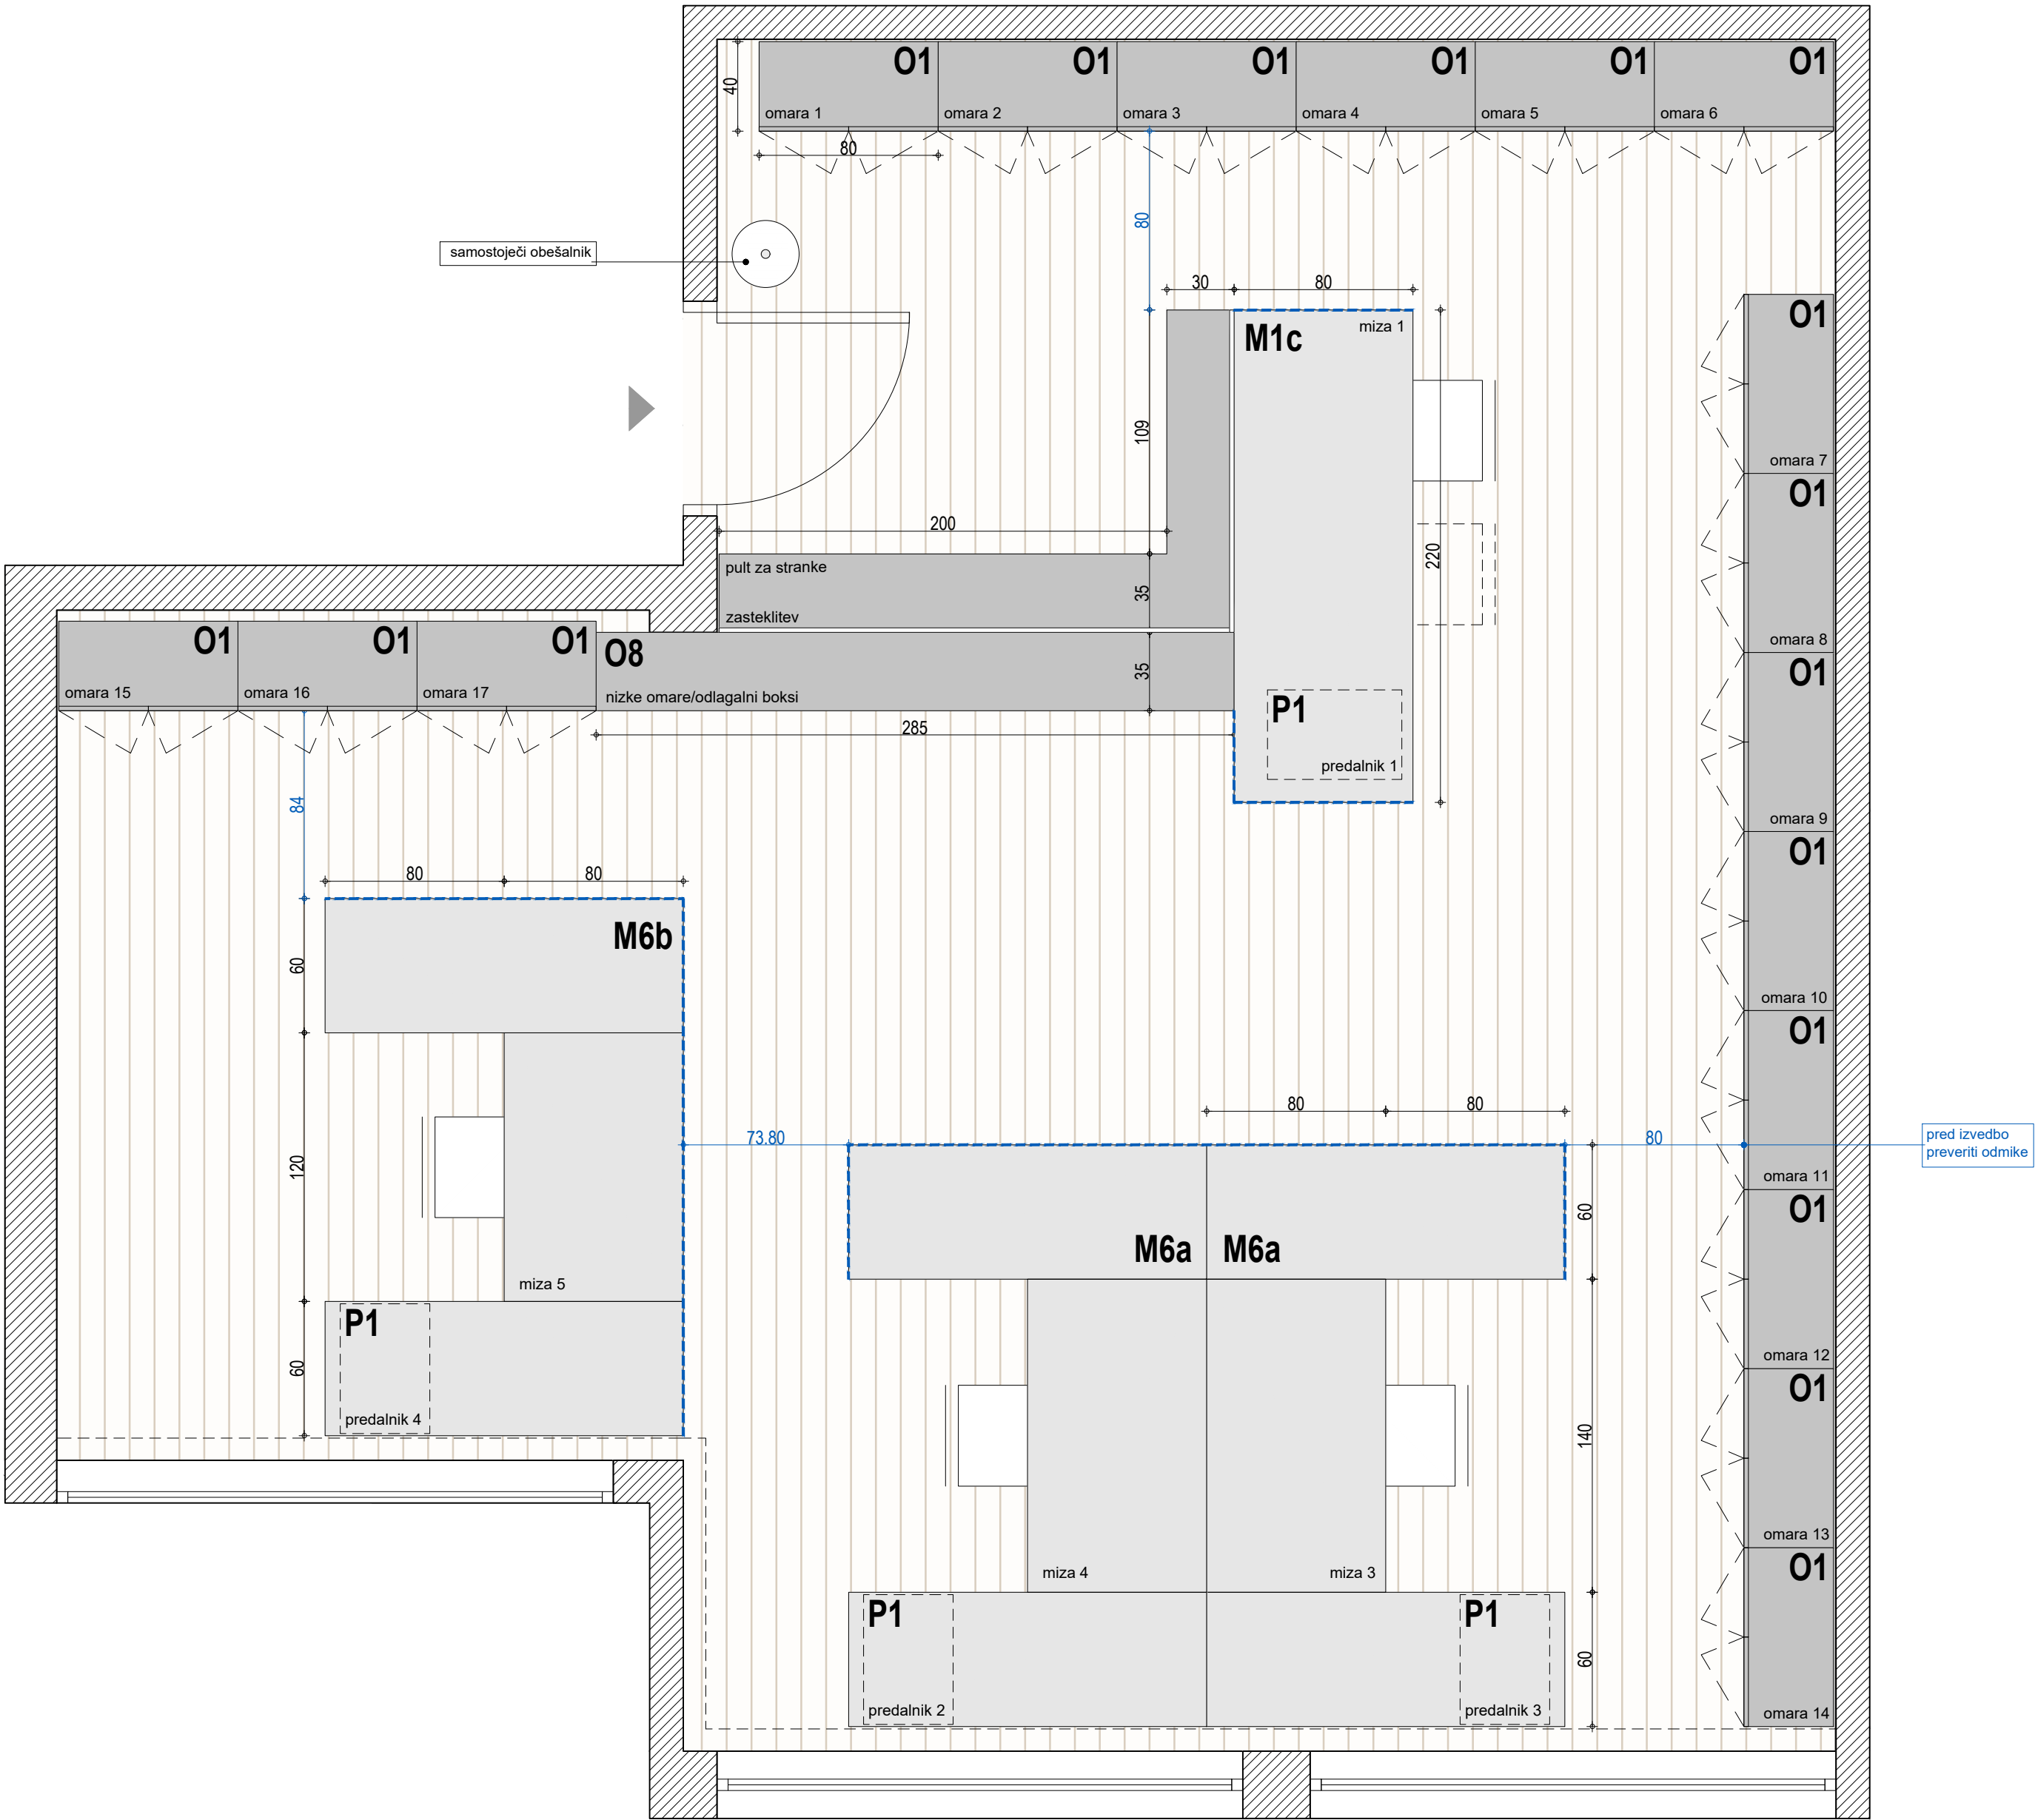

Naziv objekta	Oprema FURS - Novo mesto
Investitor	Finančna uprava RS
Vrsta projekta	PZI - projekt za izvedbo
Vrsta načrta	1 - arhitektura
Za gradnjo	interier
Vsebina risbe	Pisarniška oprema NM - P
Merilo	1:25
Vodja projekta	David Žalec, m.i.a.
Avtorji arhitekture	David Žalec, m.i.a.
Številka projekta	2502-A90
Datum izdelave risbe	maj - avgust 2025

Novo mesto - P


Tloris - Pisarna 22

VSE MERE KONTROLIRATI NA LICU MESTA!
NA NESKLADJA OPOZORITI IN USKLADITI Z
ARHITEKTOM.


merilo	1:25
miza	2x miza 4b, 1x miza 4a
predalnik	3x predalnik P1
omara	3x omara O1
obešalnik	1x obešalnik-stojalo
paneli	1x premični akustični panel

LEGENDA

----- stranska ličnica

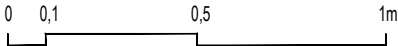

Naziv objekta	Oprema FURS - Novo mesto
Investitor	Finančna uprava RS
Vrsta projekta	PZI - projekt za izvedbo
Vrsta načrta	1 - arhitektura
Za gradnjo	interier
Vsebina risbe	Pisarniška oprema NM - P
Merilo	1:25
Vodja projekta	David Žalec, m.i.a.
Avtorji arhitekture	David Žalec, m.i.a.
Številka projekta	2502-A90
Datum izdelave risbe	maj - avgust 2025

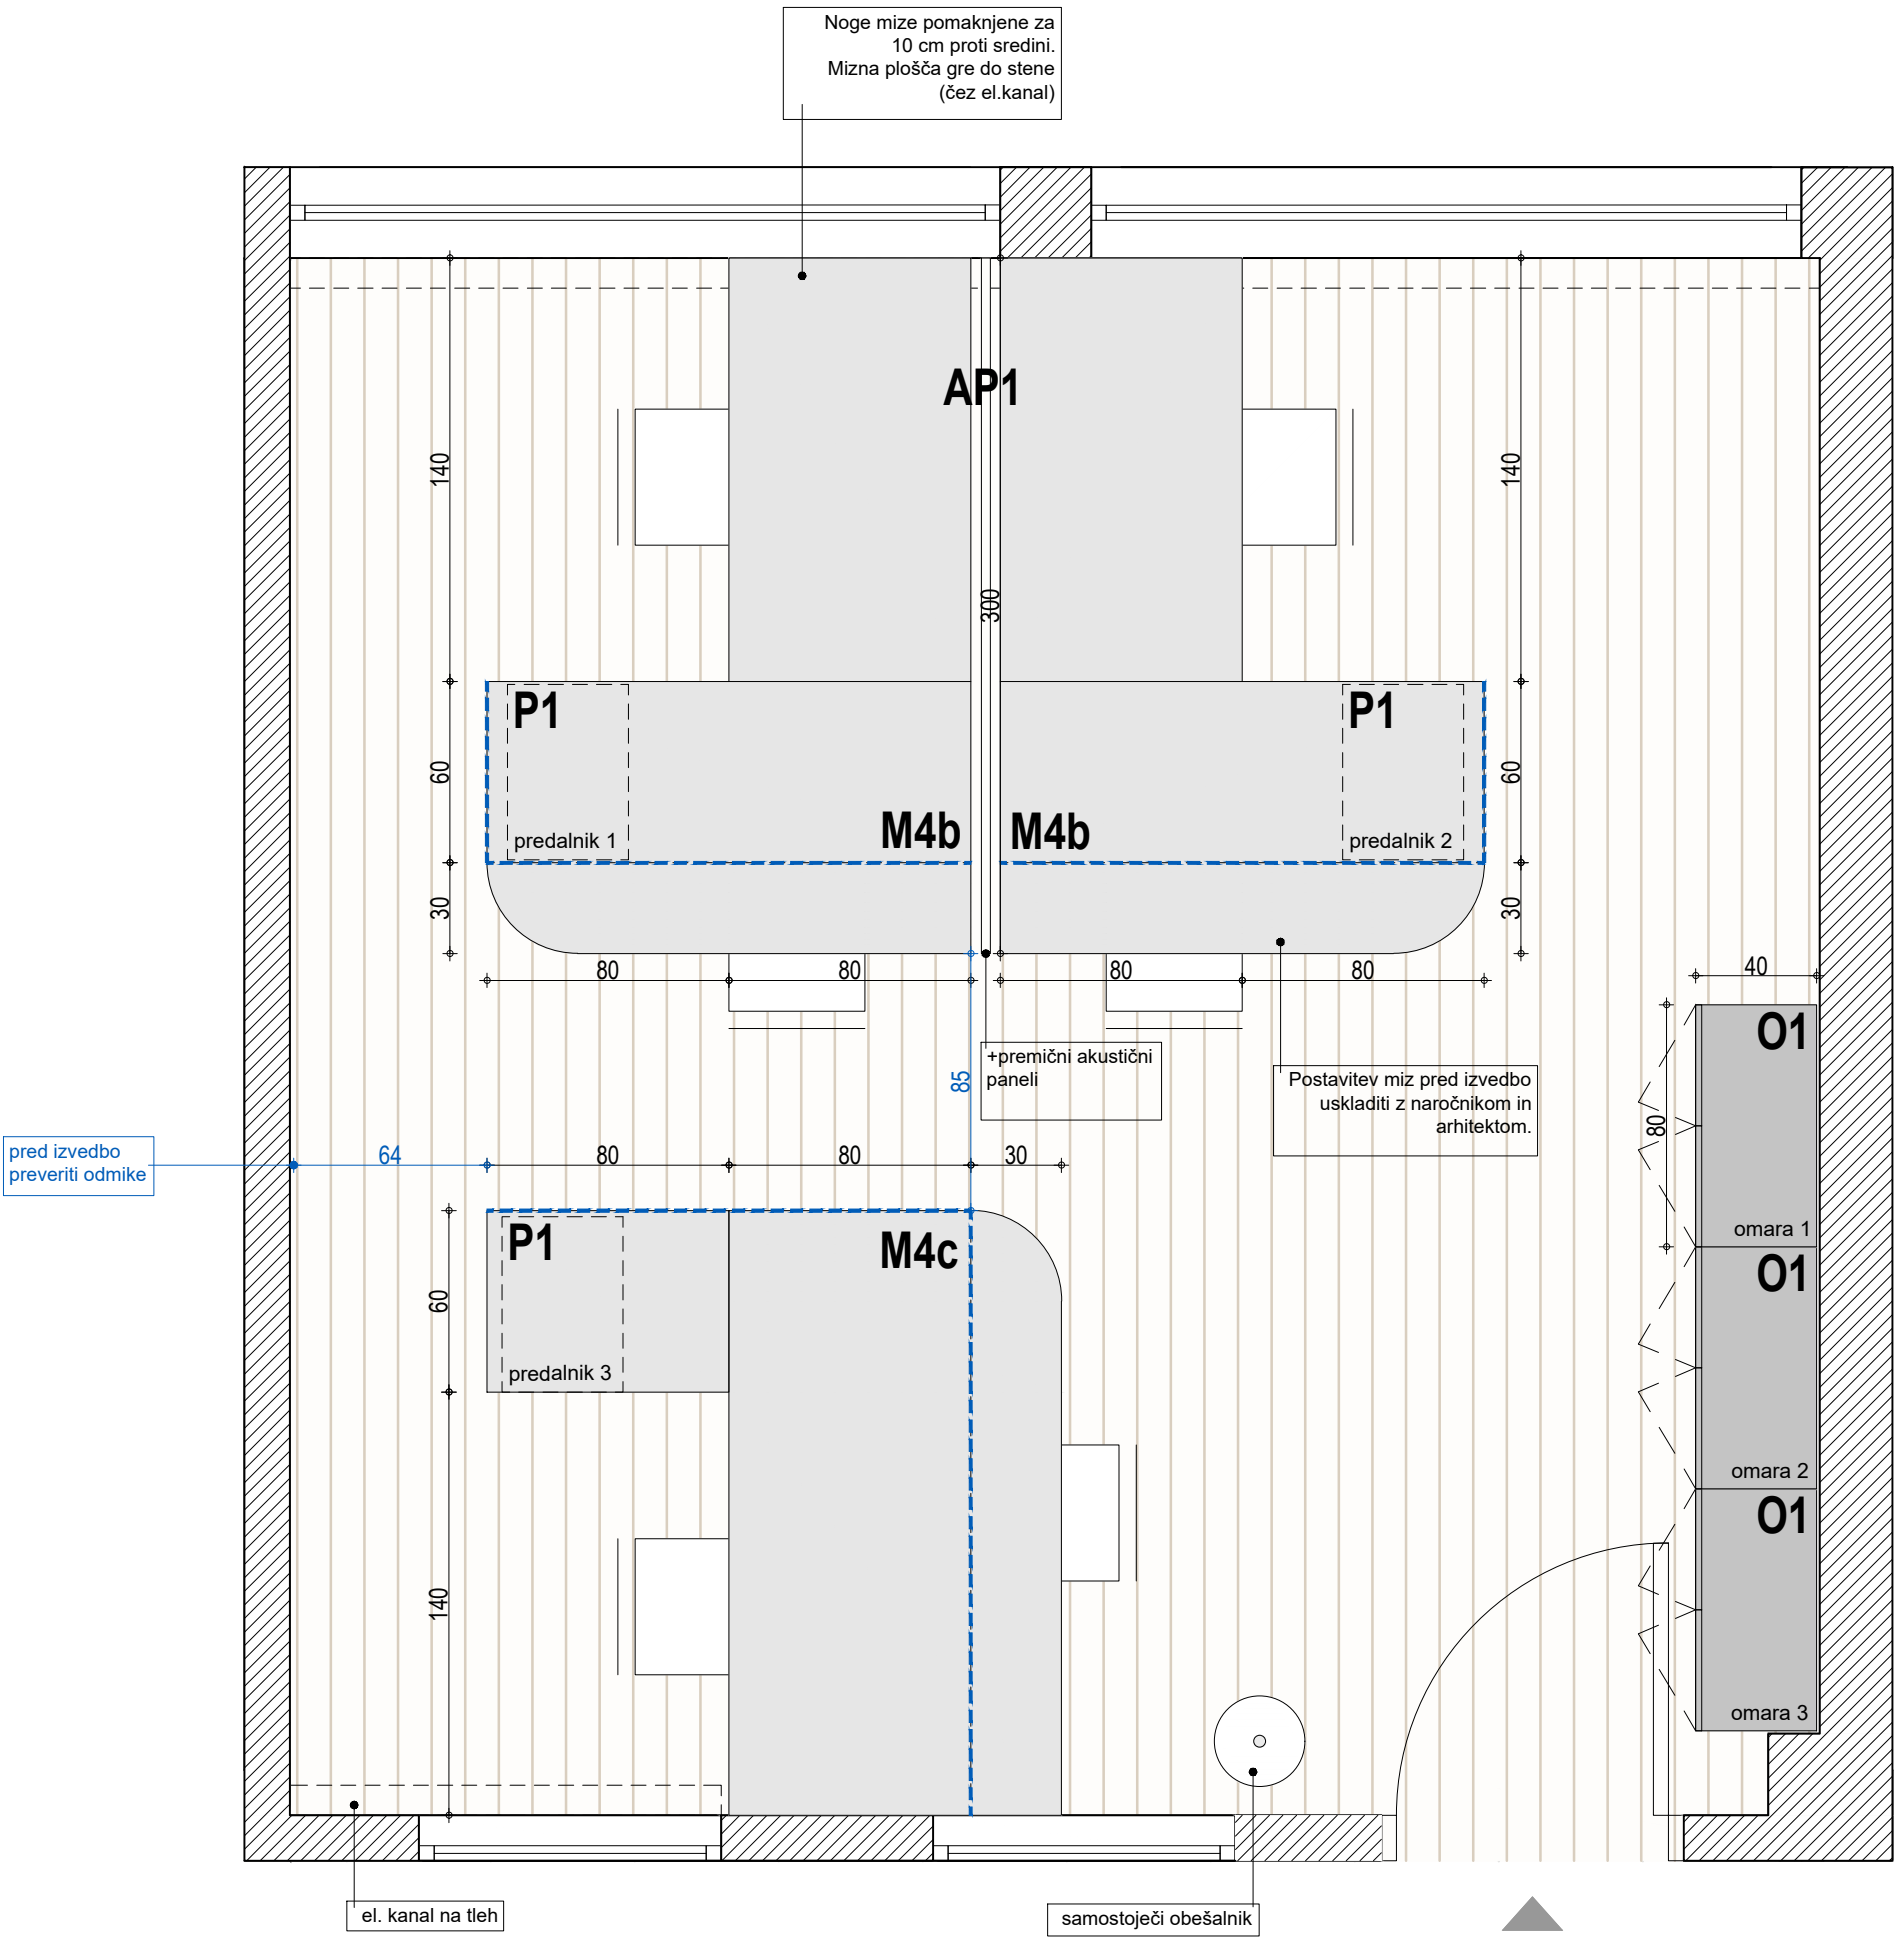

Novo mesto - P


Tloris - Pisarna 23

VSE MERE KONTROLIRATI NA LICU MESTA!
NA NESKLADJA OPOZORITI IN USKLADITI Z
ARHITEKTOM.


merilo	1:25
miza	4x miza M2b
predalnik	4x predalnik P1
omara	5x omara O1
obešalnik	1x obešalnik-stojalo

LEGENDA

--- stranska ličnica

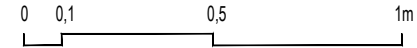

Naziv objekta	Oprema FURS - Novo mesto
Investitor	Finančna uprava RS
Vrsta projekta	PZI - projekt za izvedbo
Vrsta načrta	1 - arhitektura
Za gradnjo	interier
Vsebina risbe	Pisarniška oprema NM - P
Merilo	1:25
Vodja projekta	David Žalec, m.i.a.
Avtorji arhitekture	David Žalec, m.i.a.
Številka projekta	2502-A90
Datum izdelave risbe	maj - avgust 2025

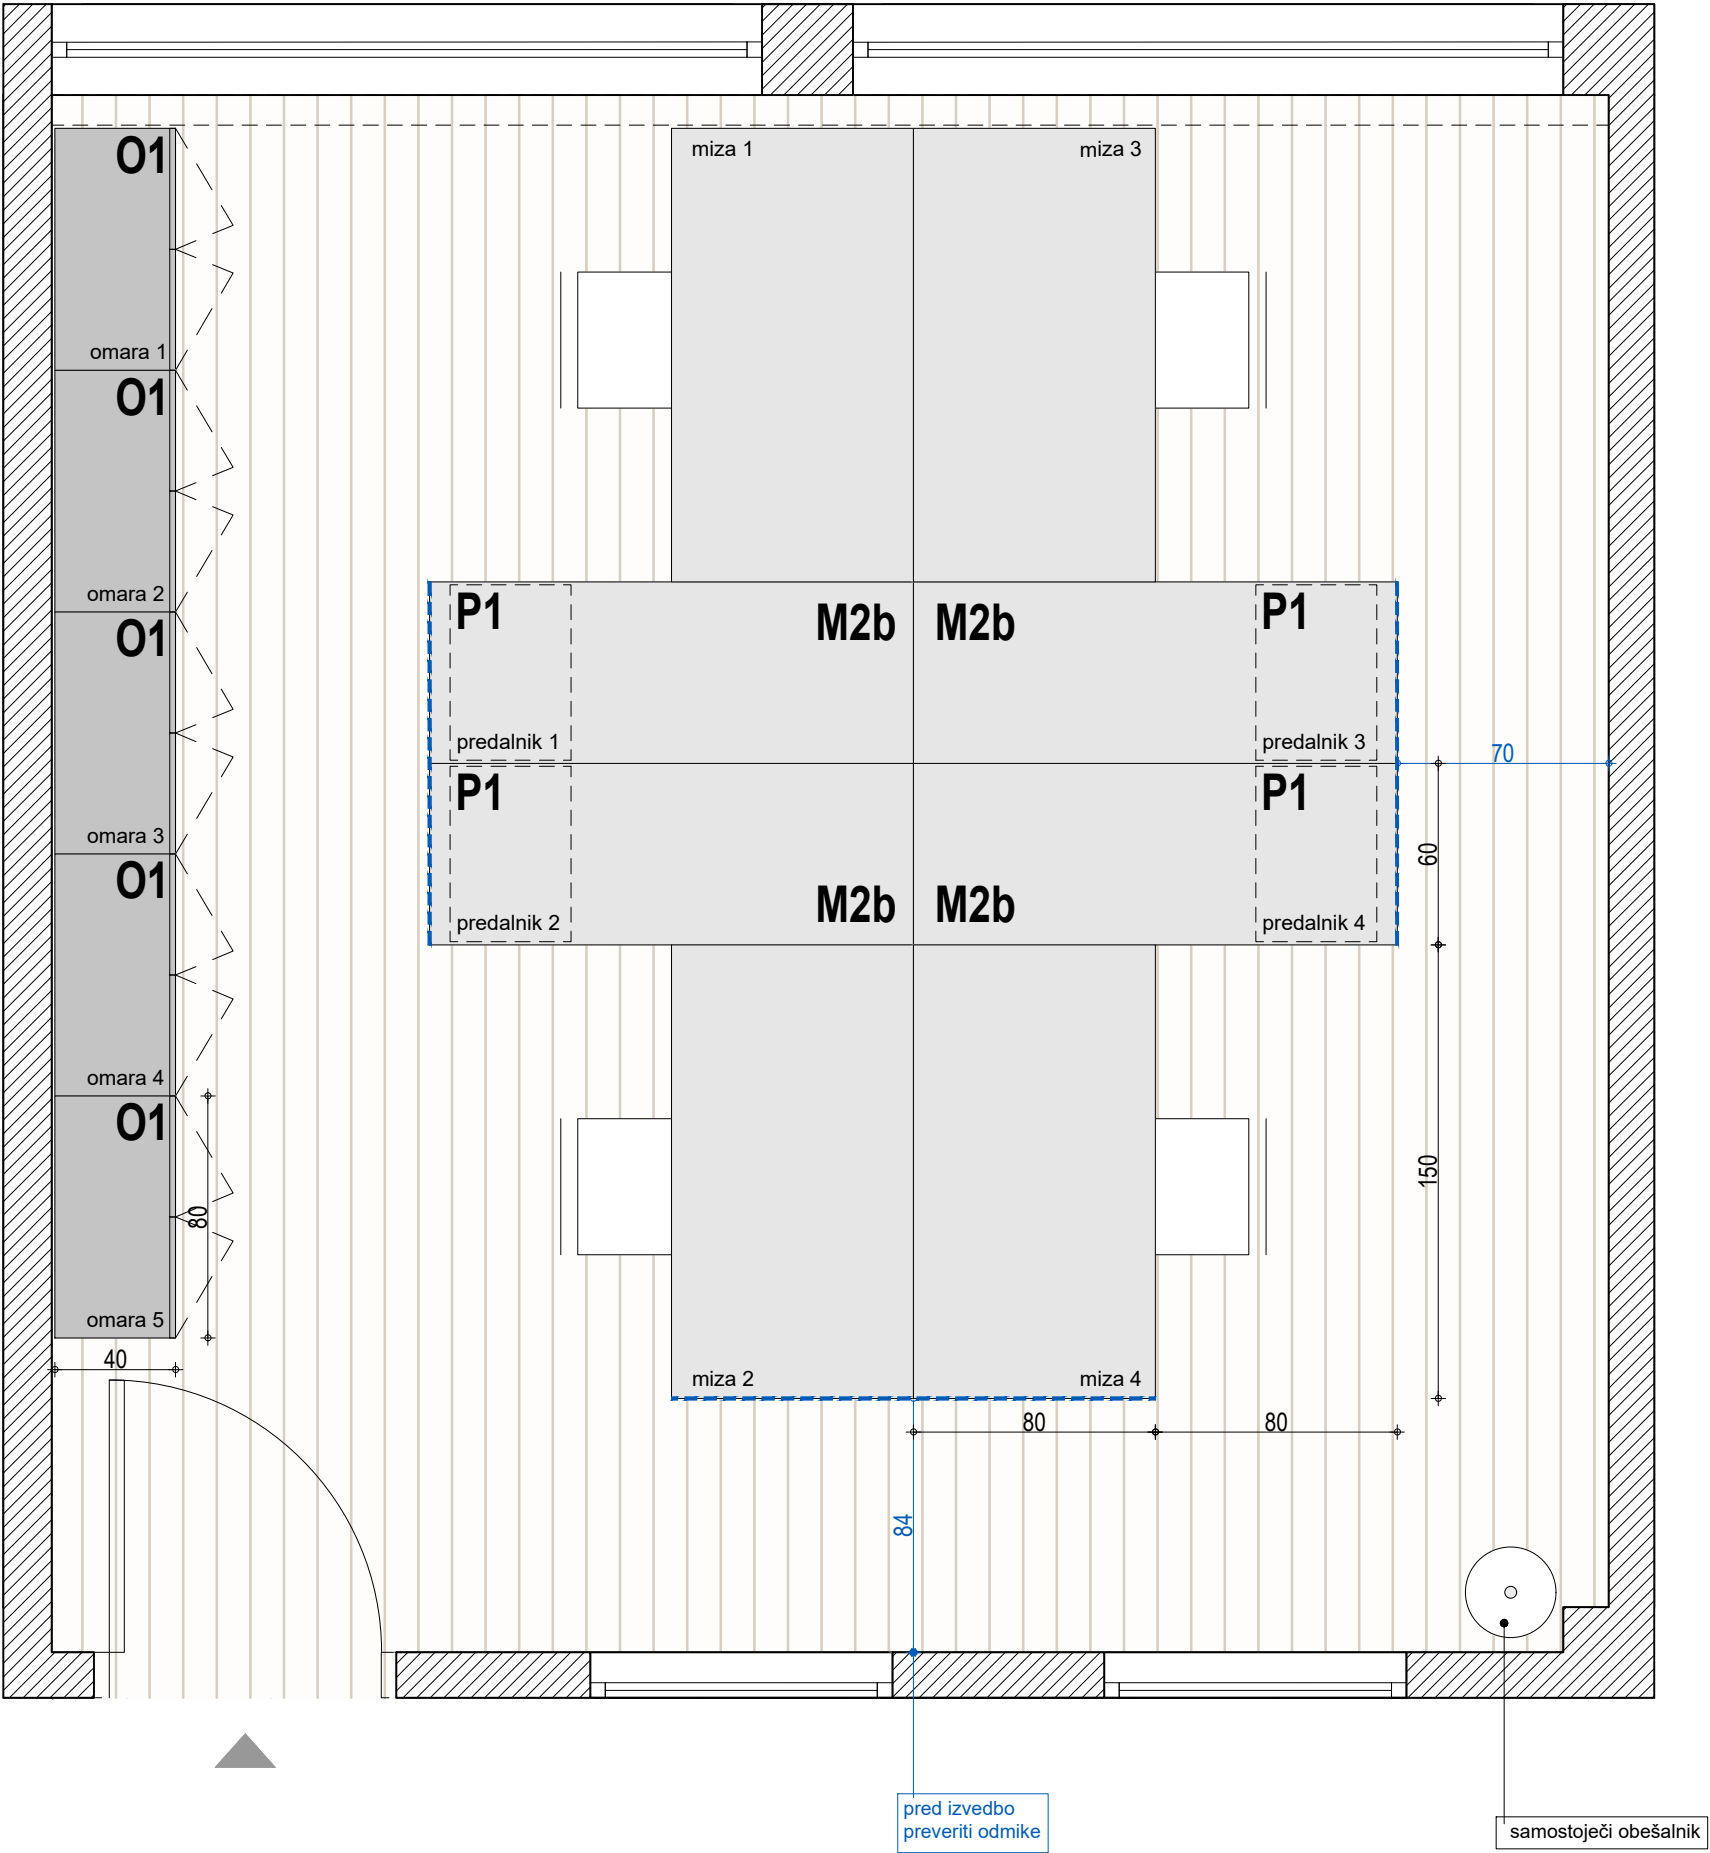

Novo mesto - P


Tloris - Pisarna 24

VSE MERE KONTROLIRATI NA LICU MESTA!
NA NESKLADJA OPOZORITI IN USKLADITI Z
ARHITEKTOM.


merilo	1:25
miza	3x miza M2b
predalnik	3x predalnik P1
omara	6x omara O1, 1x nizka omara O2
obešalnik	1x obešalnik-stojalo

LEGENDA

--- stranska ličnica

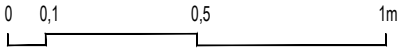

Naziv objekta	Oprema FURS - Novo mesto
Investitor	Finančna uprava RS
Vrsta projekta	PZI - projekt za izvedbo
Vrsta načrta	1 - arhitektura
Za gradnjo	interier
Vsebina risbe	Pisarniška oprema NM - P
Merilo	1:25
Vodja projekta	David Žalec, m.i.a.
Avtorji arhitekture	David Žalec, m.i.a.
Številka projekta	2502-A90
Datum izdelave risbe	maj - avgust 2025

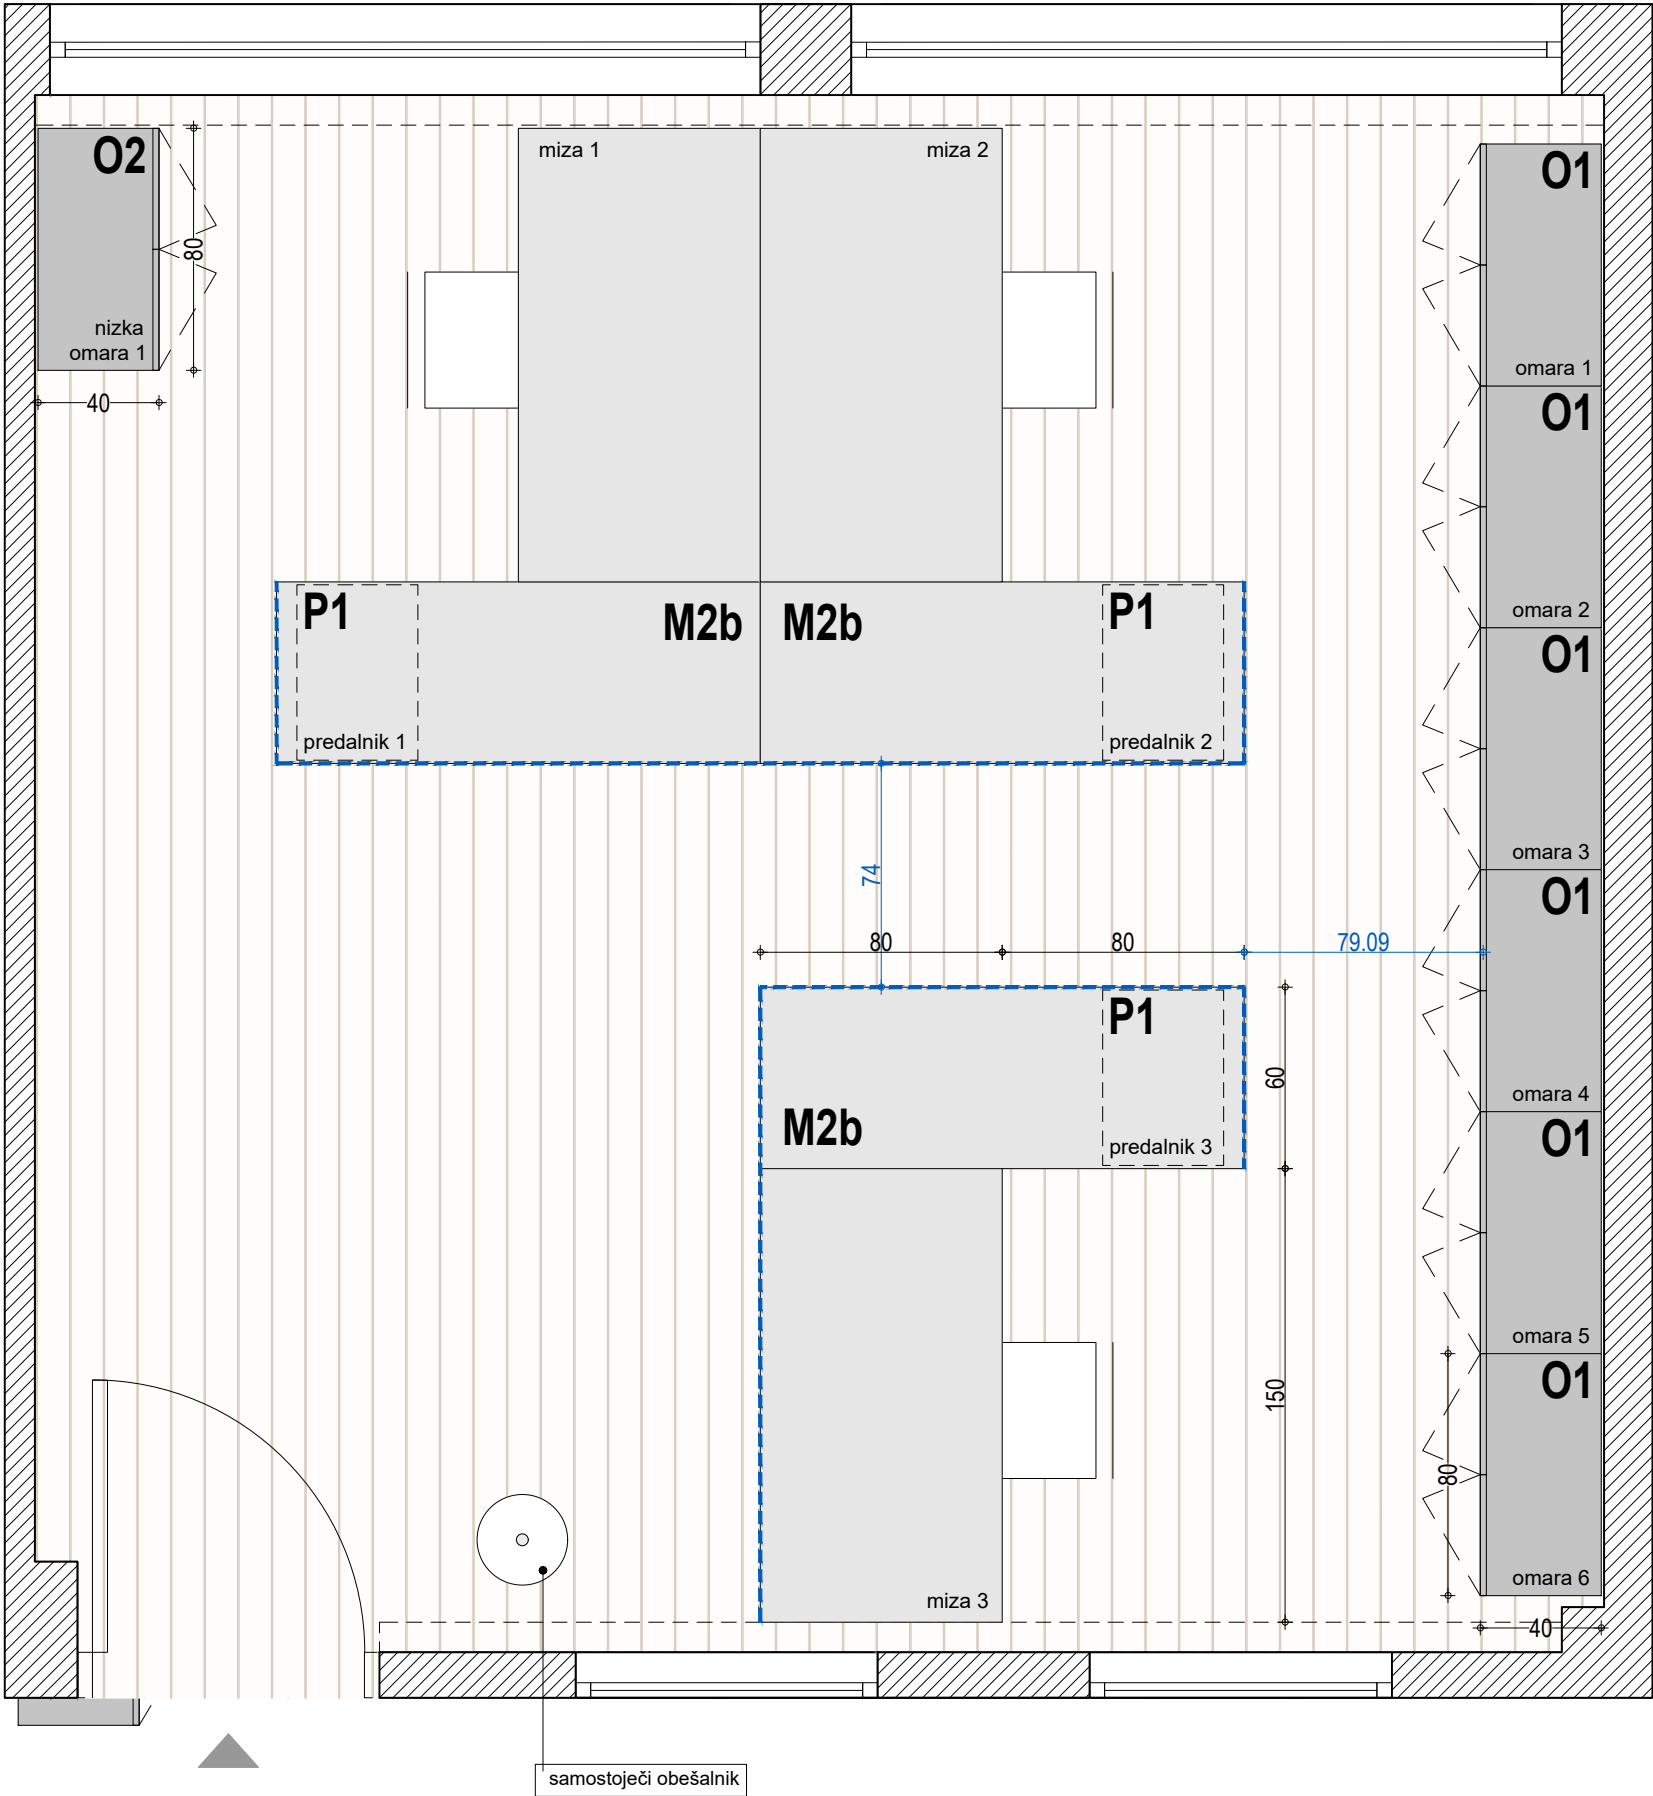


Novo mesto - P
Tloris - Pisarna 25

VSE MERE KONTROLIRATI NA LICU MESTA!
NA NESKLADJA OPOZORITI IN USKLADITI Z
ARHITEKTOM.


merilo	1:25
miza	3x miza M2b
predalnik	3x predalnik P1
omara	6x omara O1, 1x nizka omara O2
obešalnik	1x obešalnik-stojalo

LEGENDA

----- stranska ličnica

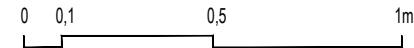

Naziv objekta	Oprema FURS - Novo mesto
Investitor	Finančna uprava RS
Vrsta projekta	PZI - projekt za izvedbo
Vrsta načrta	1 - arhitektura
Za gradnjo	interier
Vsebina risbe	Pisarniška oprema NM - P
Merilo	1:25
Vodja projekta	David Žalec, m.i.a.
Avtorji arhitekture	David Žalec, m.i.a.
Številka projekta	2502-A90
Datum izdelave risbe	maj - avgust 2025

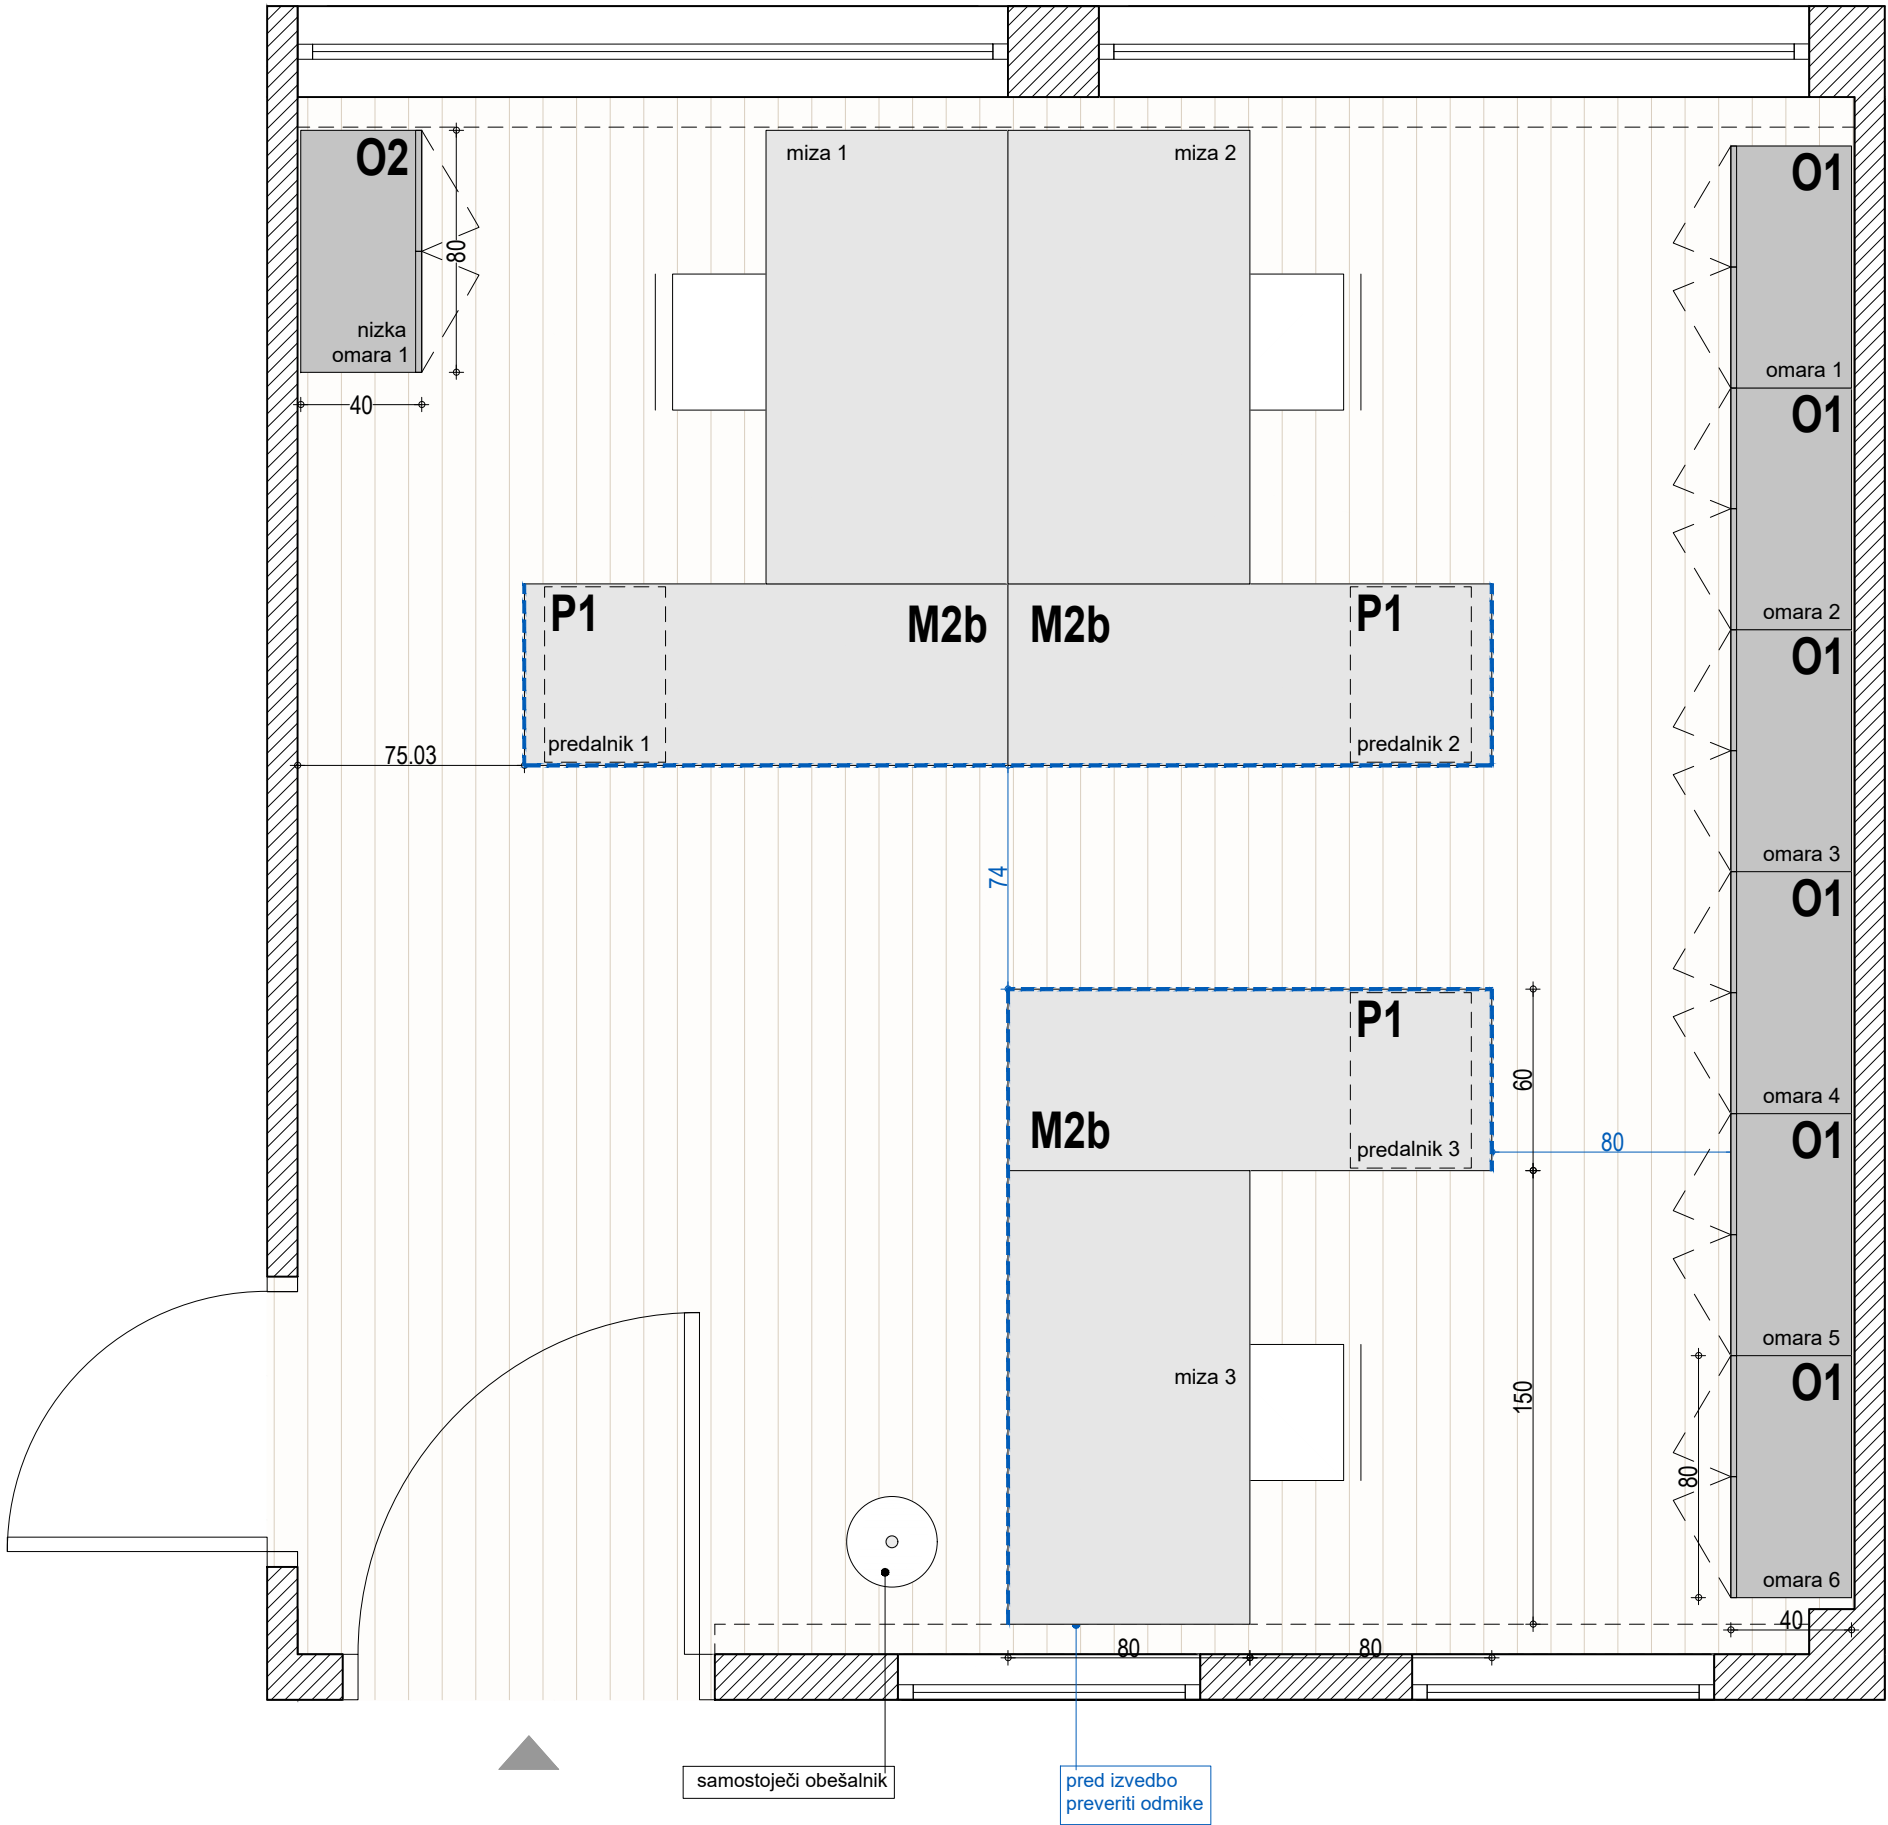


**Novo mesto - P
Tloris - Pisarna 26**

**VSE MERE KONTROLIRATI NA LICU MESTA!
NA NESKLADJA OPOZORITI IN USKLADITI Z
ARHITEKTOM.**


<i>merilo</i>	1:25
<i>miza</i>	1x miza M4a
<i>predalnik</i>	1x predalnik P1
<i>omara</i>	2x omara O1, 1x nizka omara O2
<i>obešalnik</i>	1x obešalnik-stojalo

LEGENDA

stranska ličnica

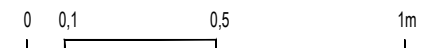

Naziv objekta	Oprema FURS - Novo mesto
Investitor	Finančna uprava RS
Vrsta projekta	PZI - projekt za izvedbo
Vrsta načrta	1 - arhitektura
Za gradnjo	interier
Vsebina risbe	Pisarniška oprema NM - P
Merilo	1:25
Vodja projekta	David Žalec, m.i.a.
Avtorji arhitekture	David Žalec, m.i.a.
Številka projekta	2502-A90
Datum izdelave risbe	maj - avgust 2025

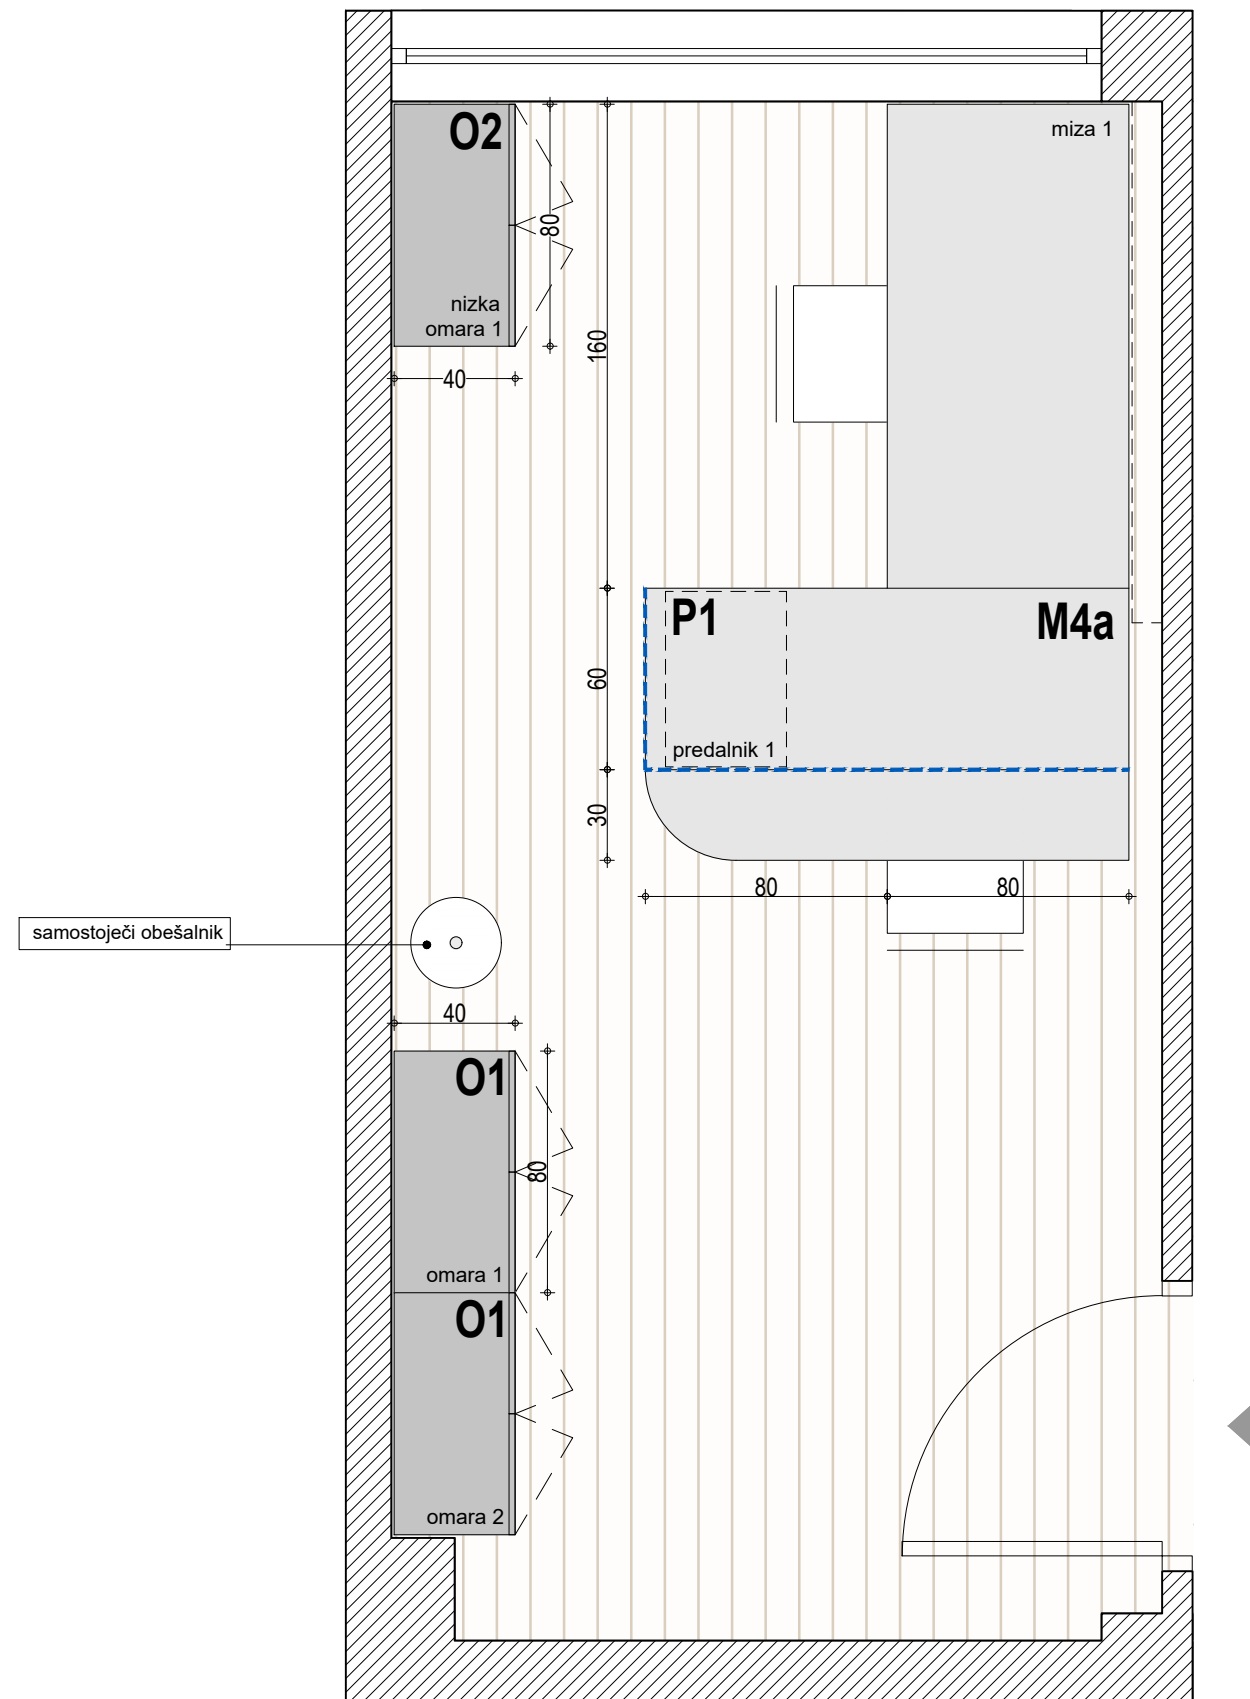


Novo mesto - P

Tloris - hodnik


VSE MERE KONTROLIRATI NA LICU MESTA!
NA NESKLADJA OPOZORITI IN USKLADITI Z
ARHITEKTOM.

merilo	1:25
omara	3x omara O1

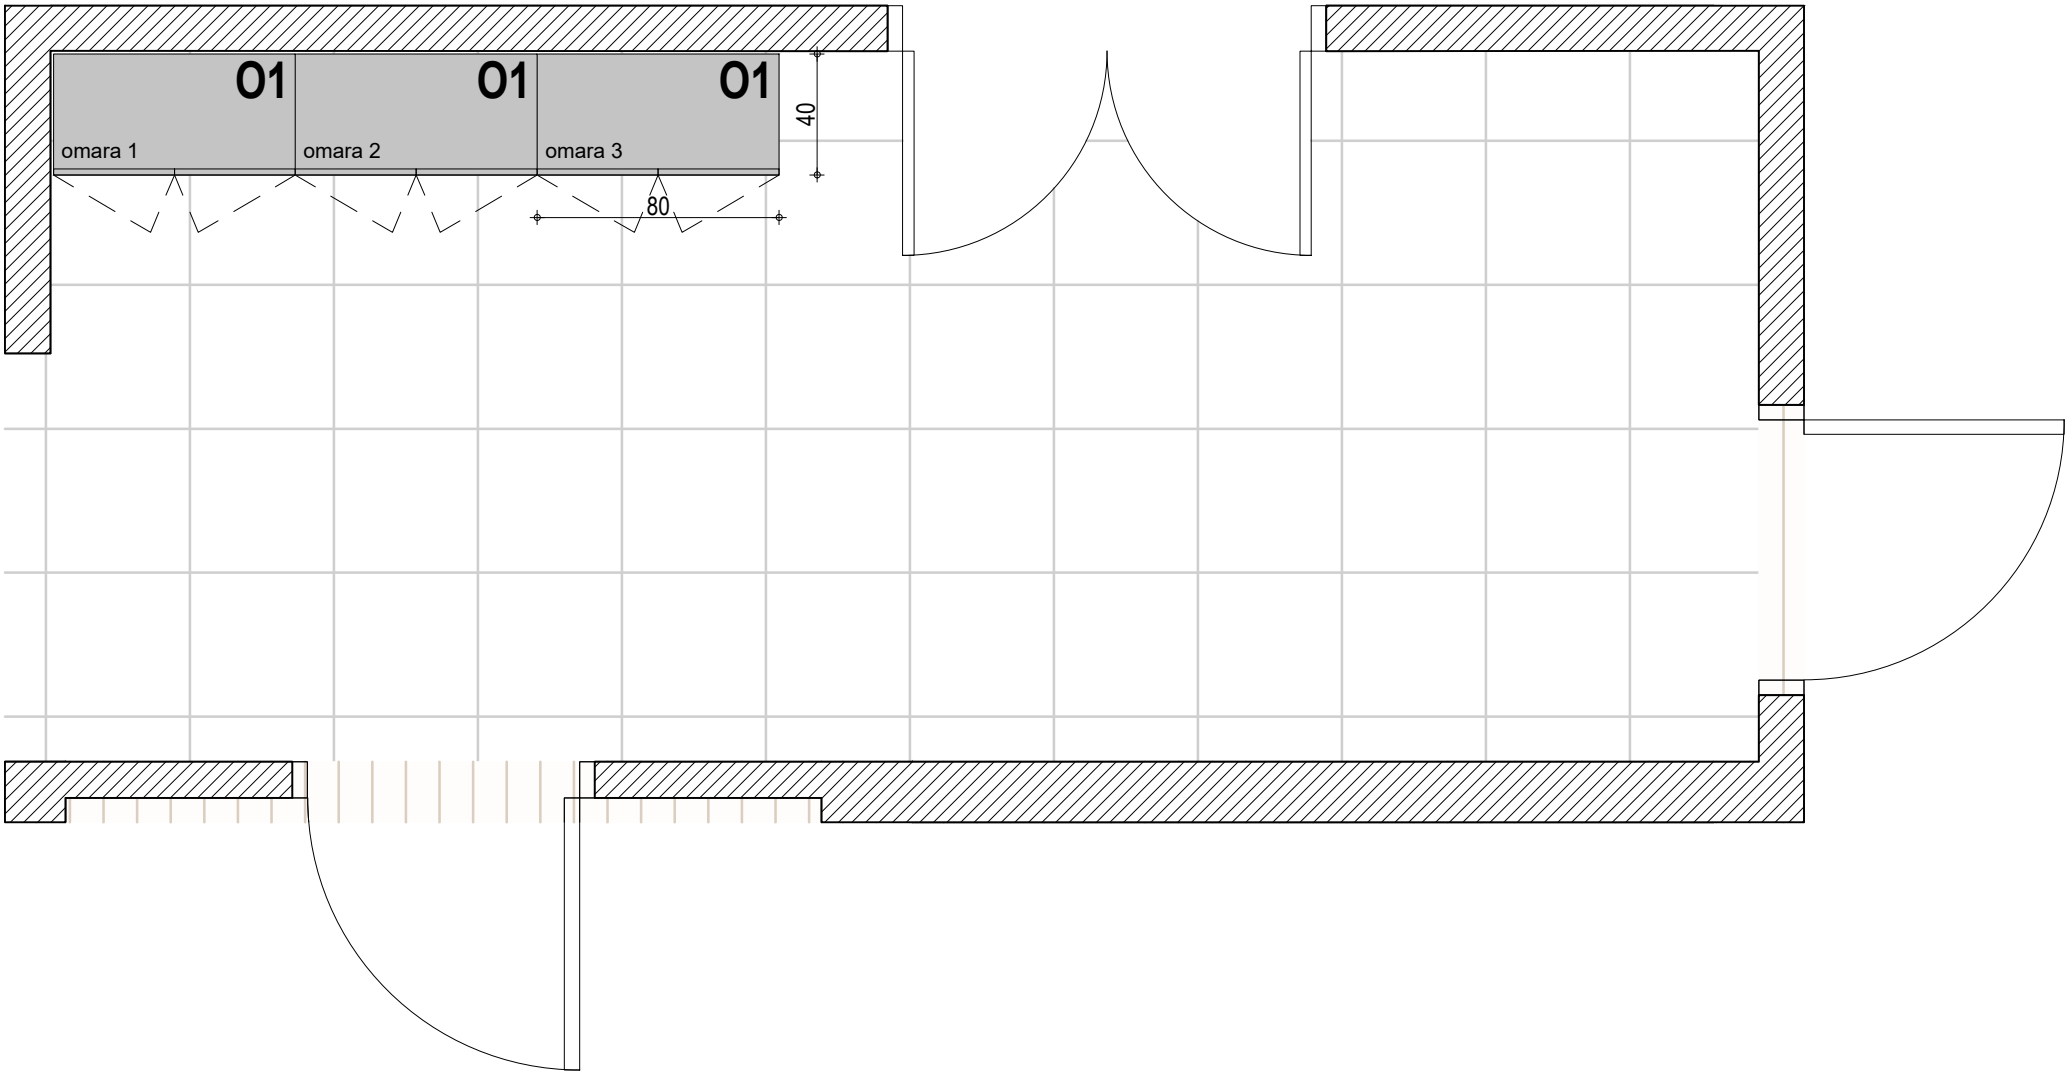

LEGENDA

--- stranska ličnica

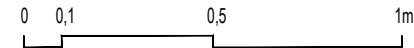


Naziv objekta	Oprema FURS - Novo mesto
Investitor	Finančna uprava RS
Vrsta projekta	PZI - projekt za izvedbo
Vrsta načrta	1 - arhitektura
Za gradnjo	interier
Vsebina risbe	Pisarniška oprema NM - P
Merilo	1:25
Vodja projekta	David Žalec, m.i.a.
Avtorji arhitekture	David Žalec, m.i.a.
Številka projekta	2502-A90
Datum izdelave risbe	maj - avgust 2025

Novo mesto - P

Tloris -PRED WC


VSE MERE KONTROLIRATI NA LICU MESTA!
NA NESKLADJA OPOZORITI IN USKLADITI Z
ARHITEKTOM.

merilo	1:25
omara	1x omara O9

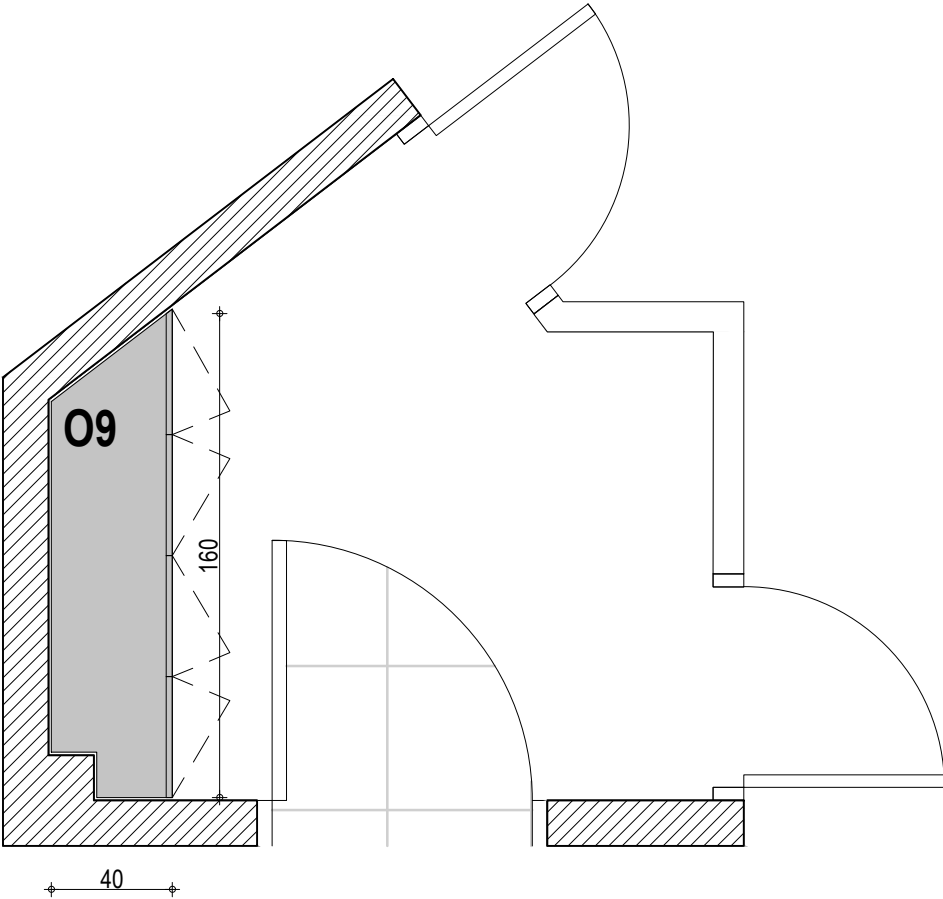



LEGENDA

--- stranska ličnica

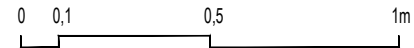

Naziv objekta	Oprema FURS - Novo mesto
Investitor	Finančna uprava RS
Vrsta projekta	PZI - projekt za izvedbo
Vrsta načrta	1 - arhitektura
Za gradnjo	interier
Vsebina risbe	Pisarniška oprema NM - P
Merilo	1:25
Vodja projekta	David Žalec, m.i.a.
Avtorji arhitekture	David Žalec, m.i.a.
Številka projekta	2502-A90
Datum izdelave risbe	maj - avgust 2025

FINANČNI URAD NOVO MESTO,
Kandijska cesta 21, 8000 Novo mesto,
pisarniško pohištvo
postavitev opreme - 1.nadstropje

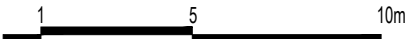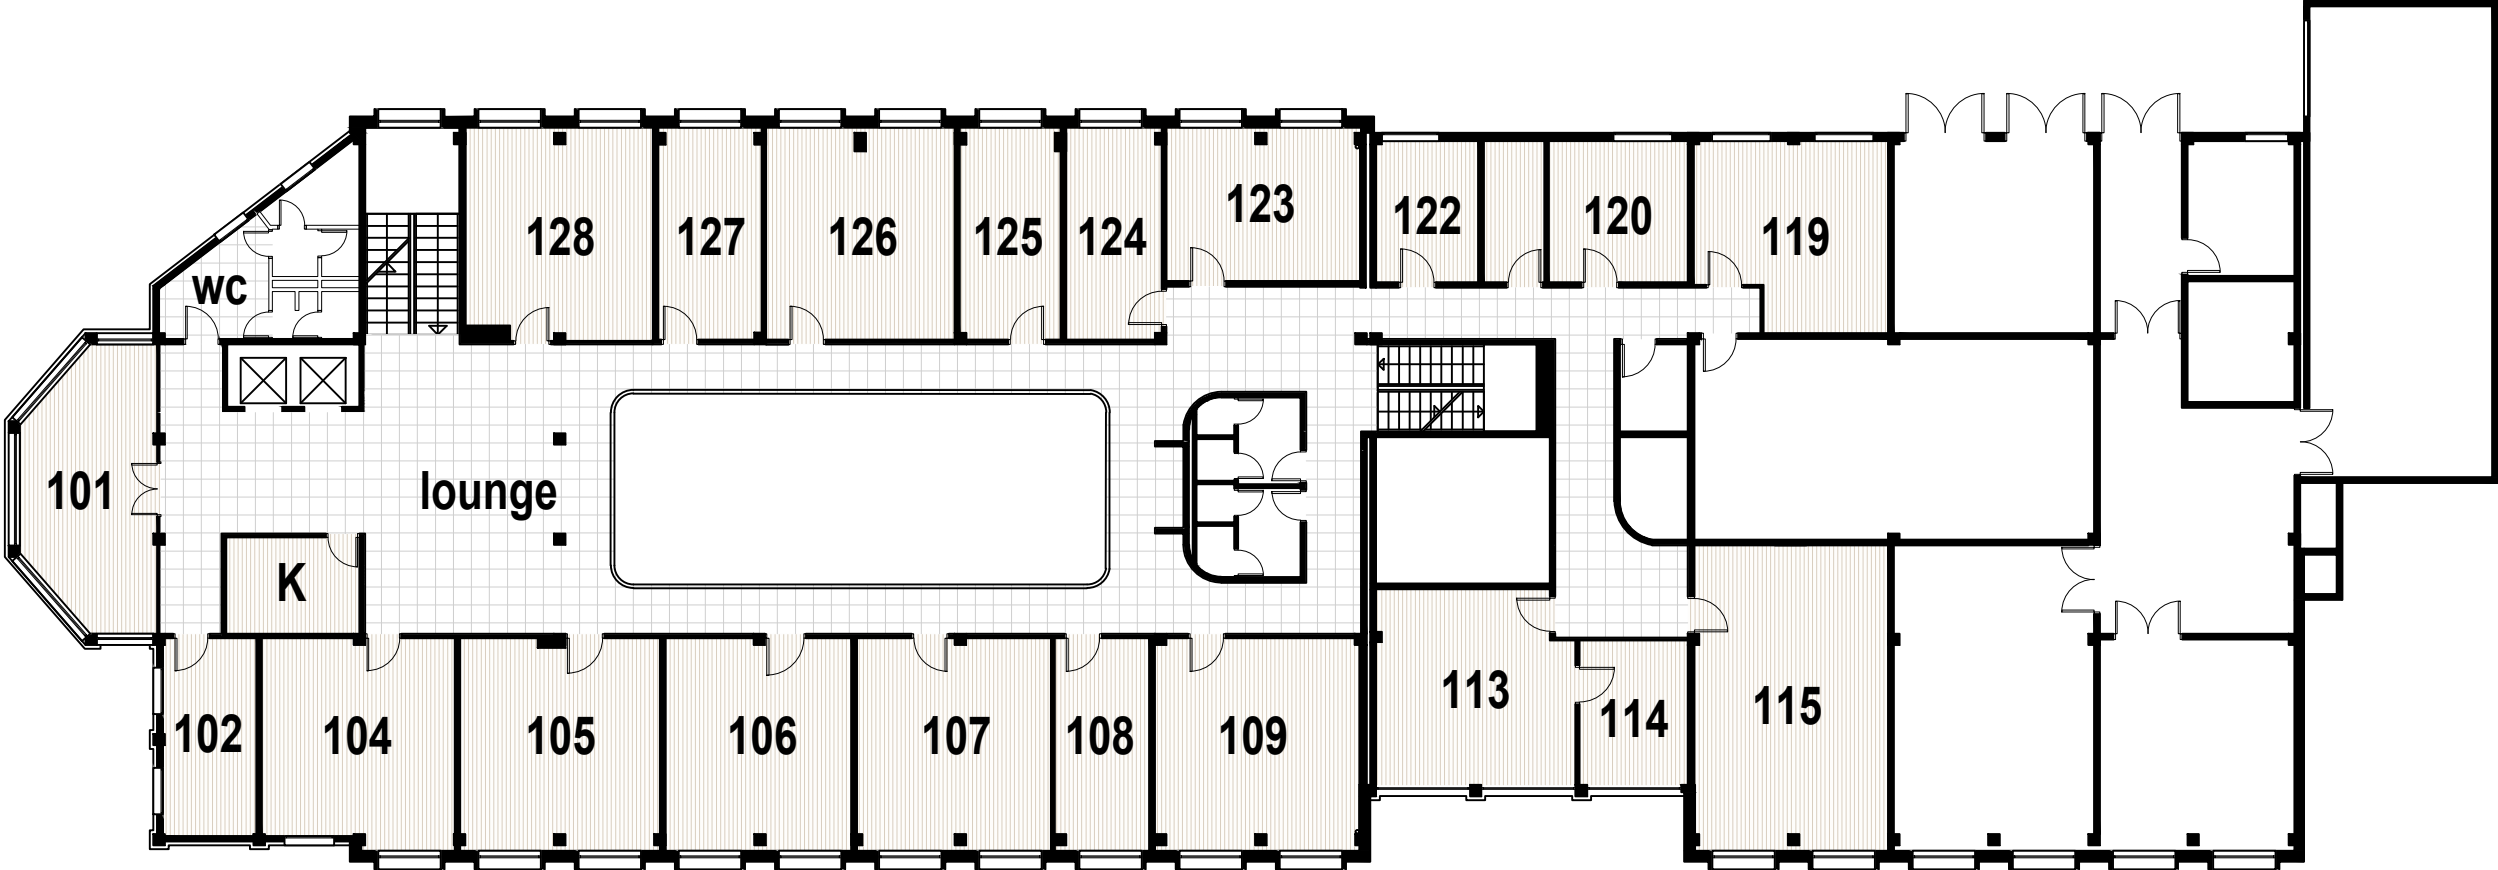

Naziv objekta	Oprema FURS - Novo mesto
Investitor	Finančna uprava RS
Vrsta projekta	PZI - projekt za izvedbo
Vrsta načrta	1 - arhitektura
Za gradnjo	interier
Vsebina risbe	TLORIS 1.NADSTROPJE
Merilo	1:200
Vodja projekta	David Žalec, m.i.a.
Avtorji arhitekture	David Žalec, m.i.a.
Številka projekta	2502-A90
Datum izdelave risbe	maj - avgust 2025



Novo mesto - N1
Tloris - Pisarna 101

VSE MERE KONTROLIRATI NA LICU MESTA!
NA NESKLADJA OPOZORITI IN USKLADITI Z
ARHITEKTOM.

merilo	1:25
miza	1x miza M7, 1x miza M12a
predalnik	2x predalnik P1
omara	2x omara O1 1x nizka omara O3
obešalnik	1x obešalnik-stojalo
korito za rože	1x korito za rože K1

LEGENDA

----- stranska ličnica

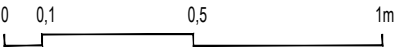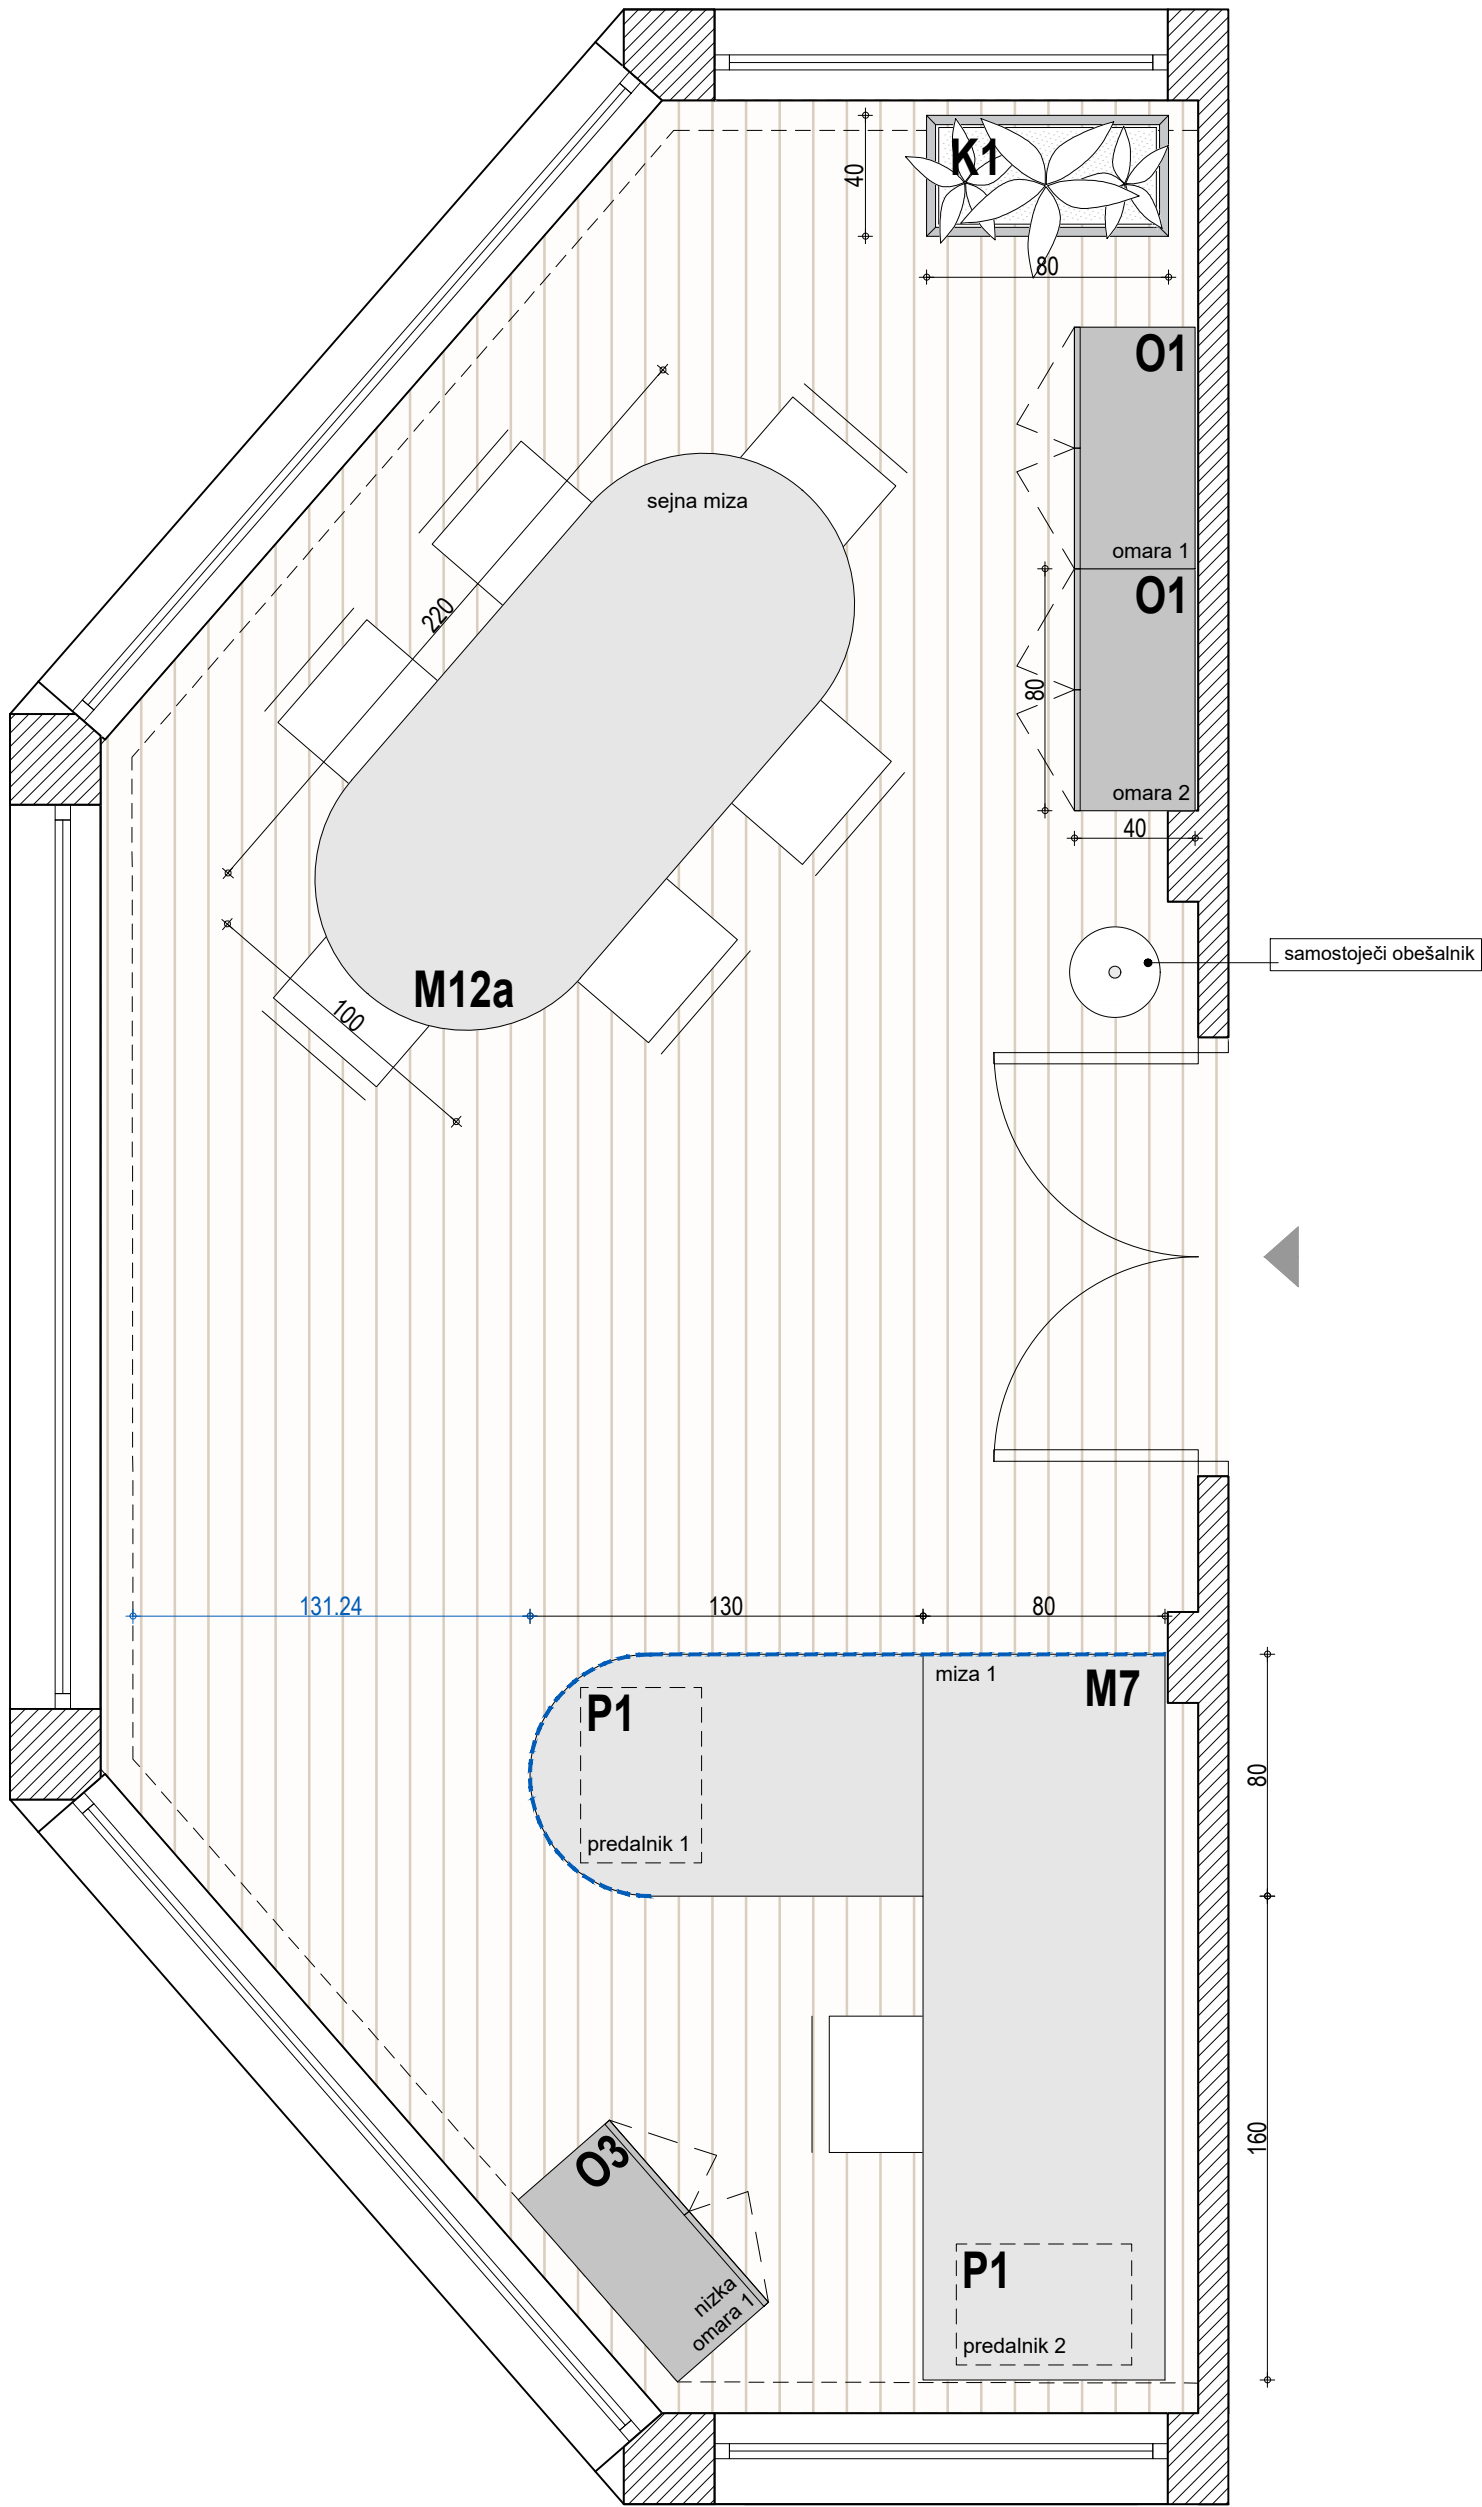

Naziv objekta	Oprema FURS - Novo mesto
Investitor	Finančna uprava RS
Vrsta projekta	PZI - projekt za izvedbo
Vrsta načrta	1 - arhitektura
Za gradnjo	interier
Vsebina risbe	Pisarniška oprema NM - 1N
Merilo	1:25
Vodja projekta	David Žalec, m.i.a.
Avtorji arhitekture	David Žalec, m.i.a.
Številka projekta	2502-A90
Datum izdelave risbe	maj - avgust 2025

Novo mesto - N1


Tloris - Pisarna 102

VSE MERE KONTROLIRATI NA LICU MESTA!
NA NESKLADJA OPOZORITI IN USKLADITI Z
ARHITEKTOM.


merilo	1:25
miza	1x miza M2a
predalnik	1x predalnik P1
omara	3x omara O1
obešalnik	1x obešalnik-stojalo

LEGENDA

----- stranska ličnica

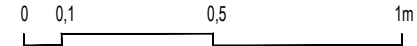

Naziv objekta	Oprema FURS - Novo mesto
Investitor	Finančna uprava RS
Vrsta projekta	PZI - projekt za izvedbo
Vrsta načrta	1 - arhitektura
Za gradnjo	interier
Vsebina risbe	Pisarniška oprema NM - 1N
Merilo	1:25
Vodja projekta	David Žalec, m.i.a.
Avtorji arhitekture	David Žalec, m.i.a.
Številka projekta	2502-A90
Datum izdelave risbe	maj - avgust 2025

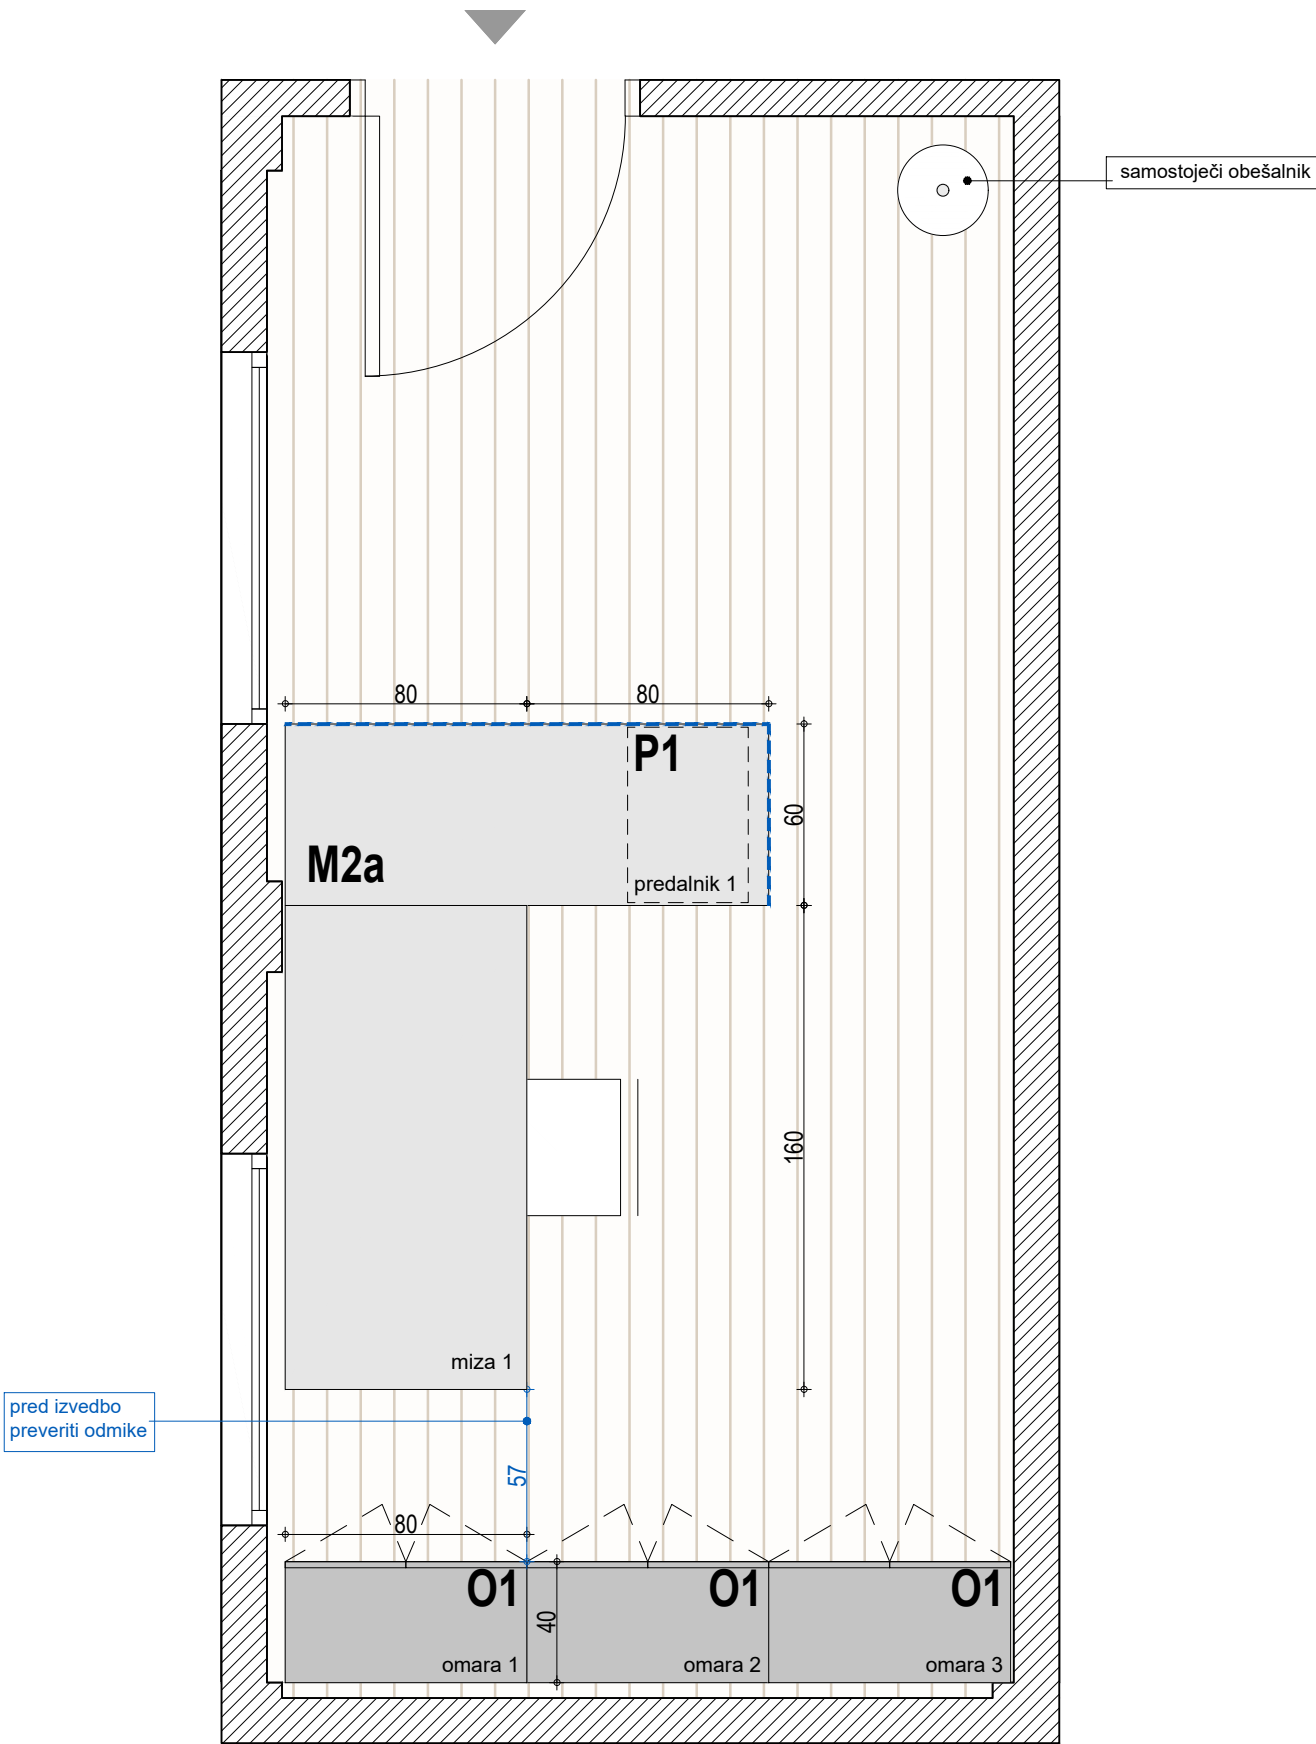

Novo mesto - N1


Tloris - Pisarna 104

VSE MERE KONTROLIRATI NA LICU MESTA!
NA NESKLADJA OPOZORITI IN USKLADITI Z
ARHITEKTOM.


merilo	1:25
miza	3x miza M2a
predalnik	3x predalnik P1
omara	7x omara O1
obešalnik	1x obešalnik-stojalo

LEGENDA

----- stranska ličnica

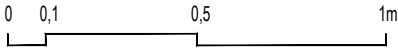

Naziv objekta	Oprema FURS - Novo mesto
Investitor	Finančna uprava RS
Vrsta projekta	PZI - projekt za izvedbo
Vrsta načrta	1 - arhitektura
Za gradnjo	interier
Vsebina risbe	Pisarniška oprema NM - 1N
Merilo	1:25
Vodja projekta	David Žalec, m.i.a.
Avtorji arhitekture	David Žalec, m.i.a.
Številka projekta	2502-A90
Datum izdelave risbe	maj - avgust 2025

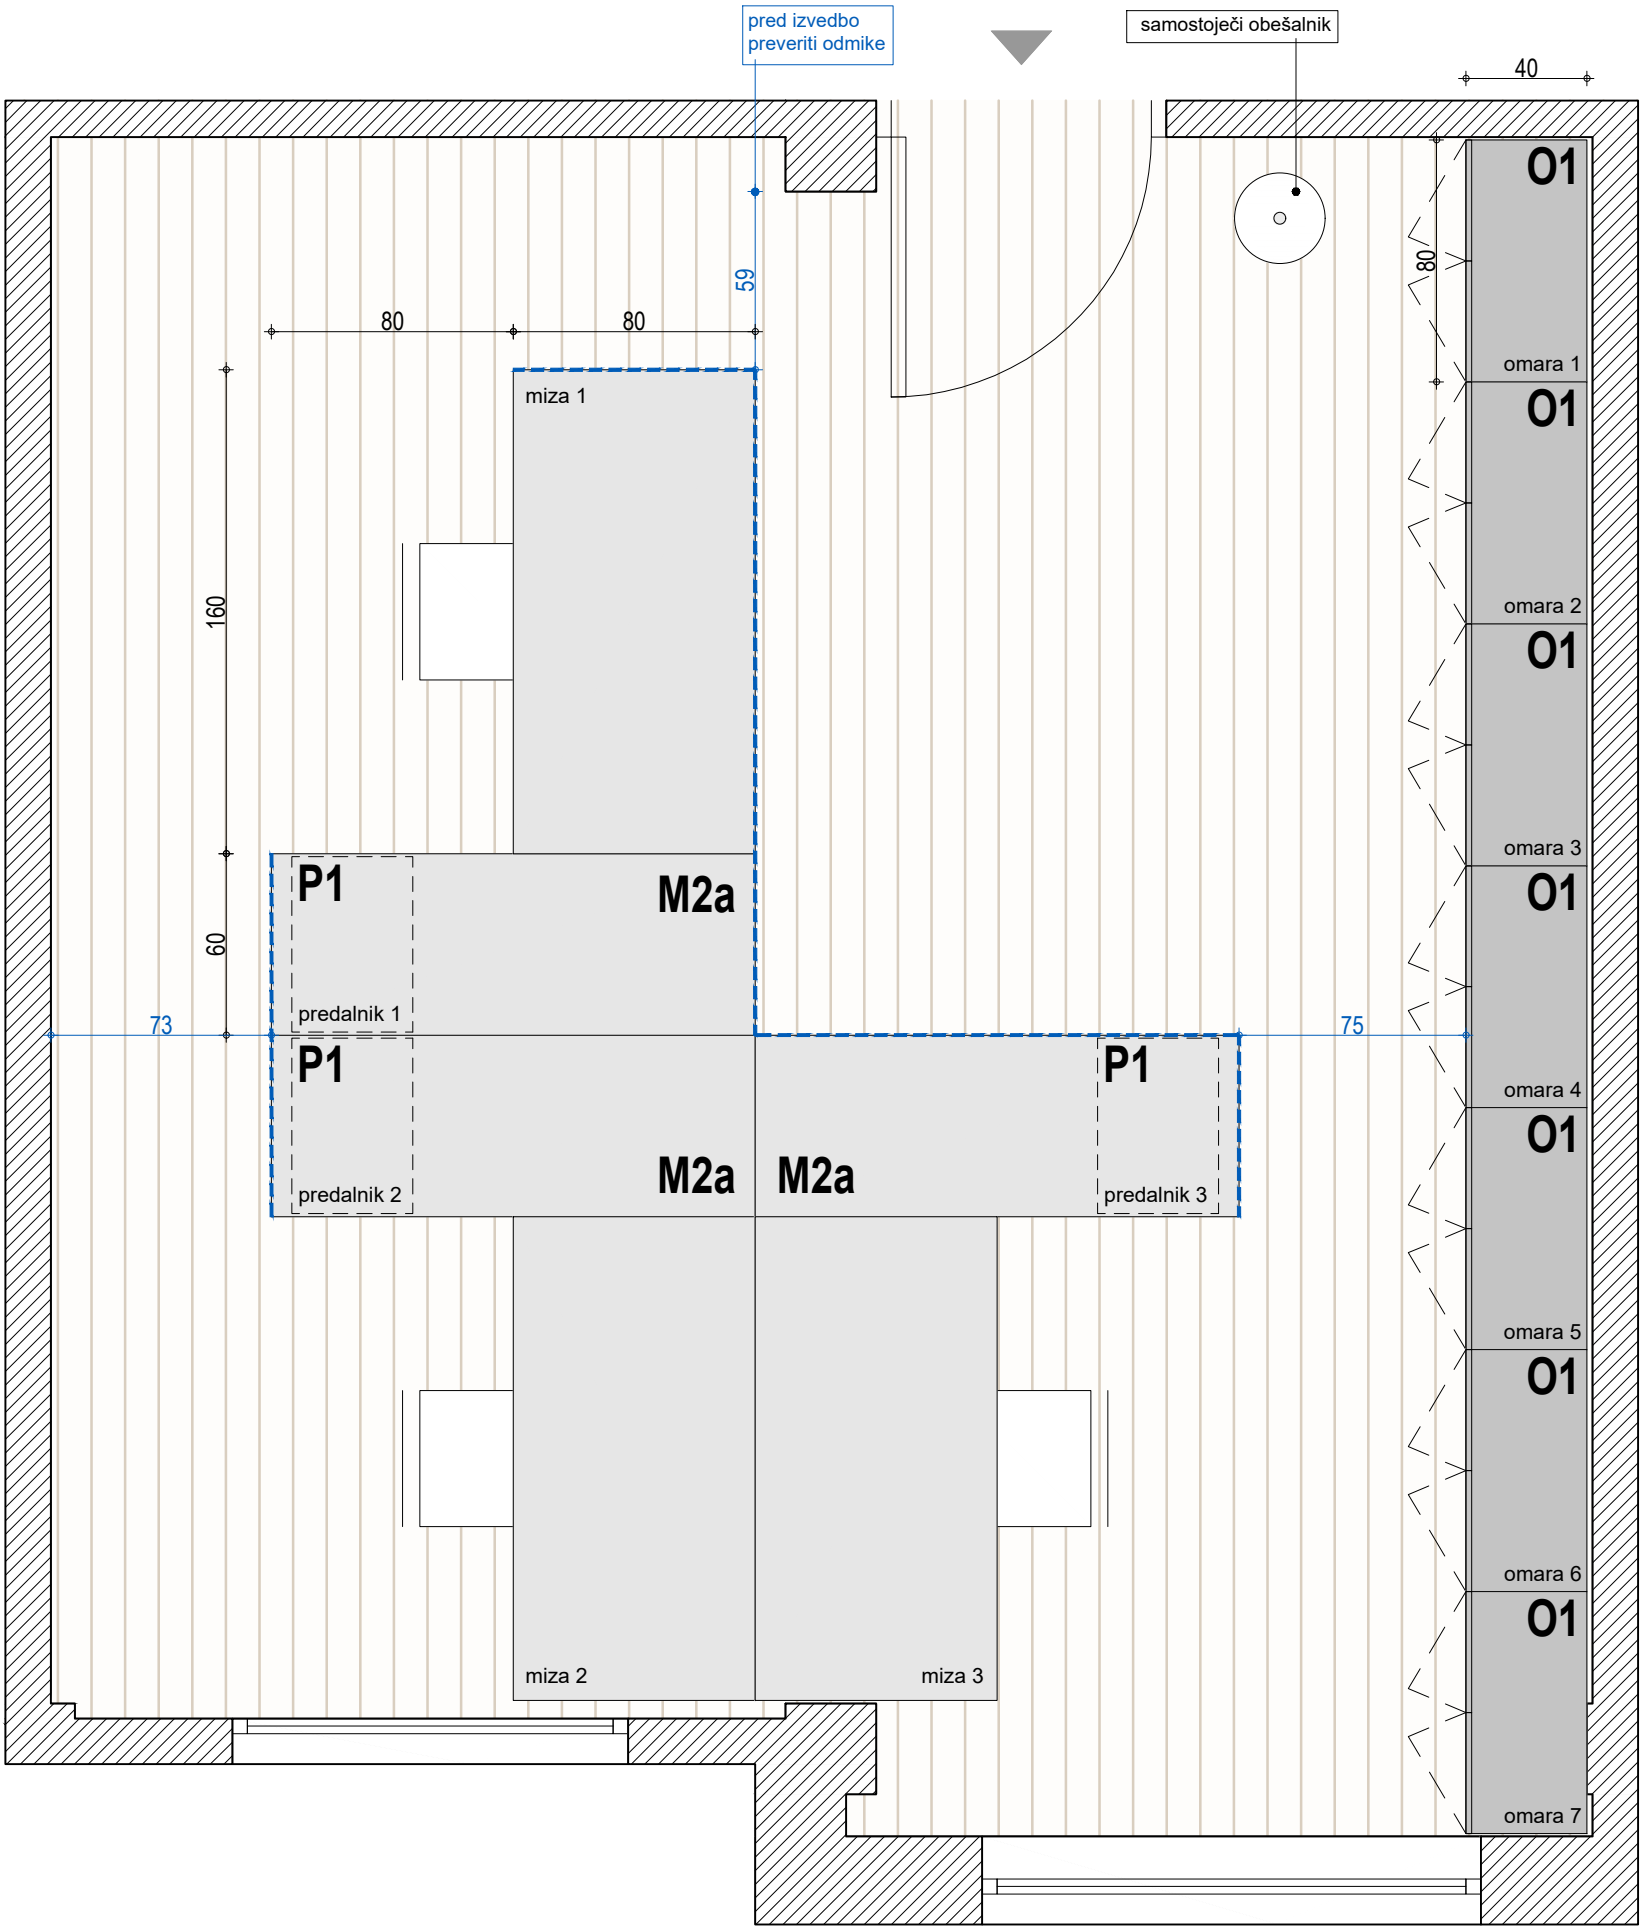

Novo mesto - N1


Tloris - Pisarna 105

VSE MERE KONTROLIRATI NA LICU MESTA!
NA NESKLADJA OPOZORITI IN USKLADITI Z
ARHITEKTOM.

merilo	1:25
miza	3x miza M2a + 1x polica Po1
predalnik	3x predalnik P1
omara	3x omara O1
obešalnik	1x obešalnik-stojalo


LEGENDA

--- stranska ličnica

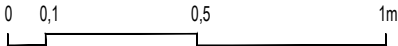

Naziv objekta	Oprema FURS - Novo mesto
Investitor	Finančna uprava RS
Vrsta projekta	PZI - projekt za izvedbo
Vrsta načrta	1 - arhitektura
Za gradnjo	interier
Vsebina risbe	Pisarniška oprema NM - 1N
Merilo	1:25
Vodja projekta	David Žalec, m.i.a.
Avtorji arhitekture	David Žalec, m.i.a.
Številka projekta	2502-A90
Datum izdelave risbe	maj - avgust 2025

pred izvedbo
preveriti odmike

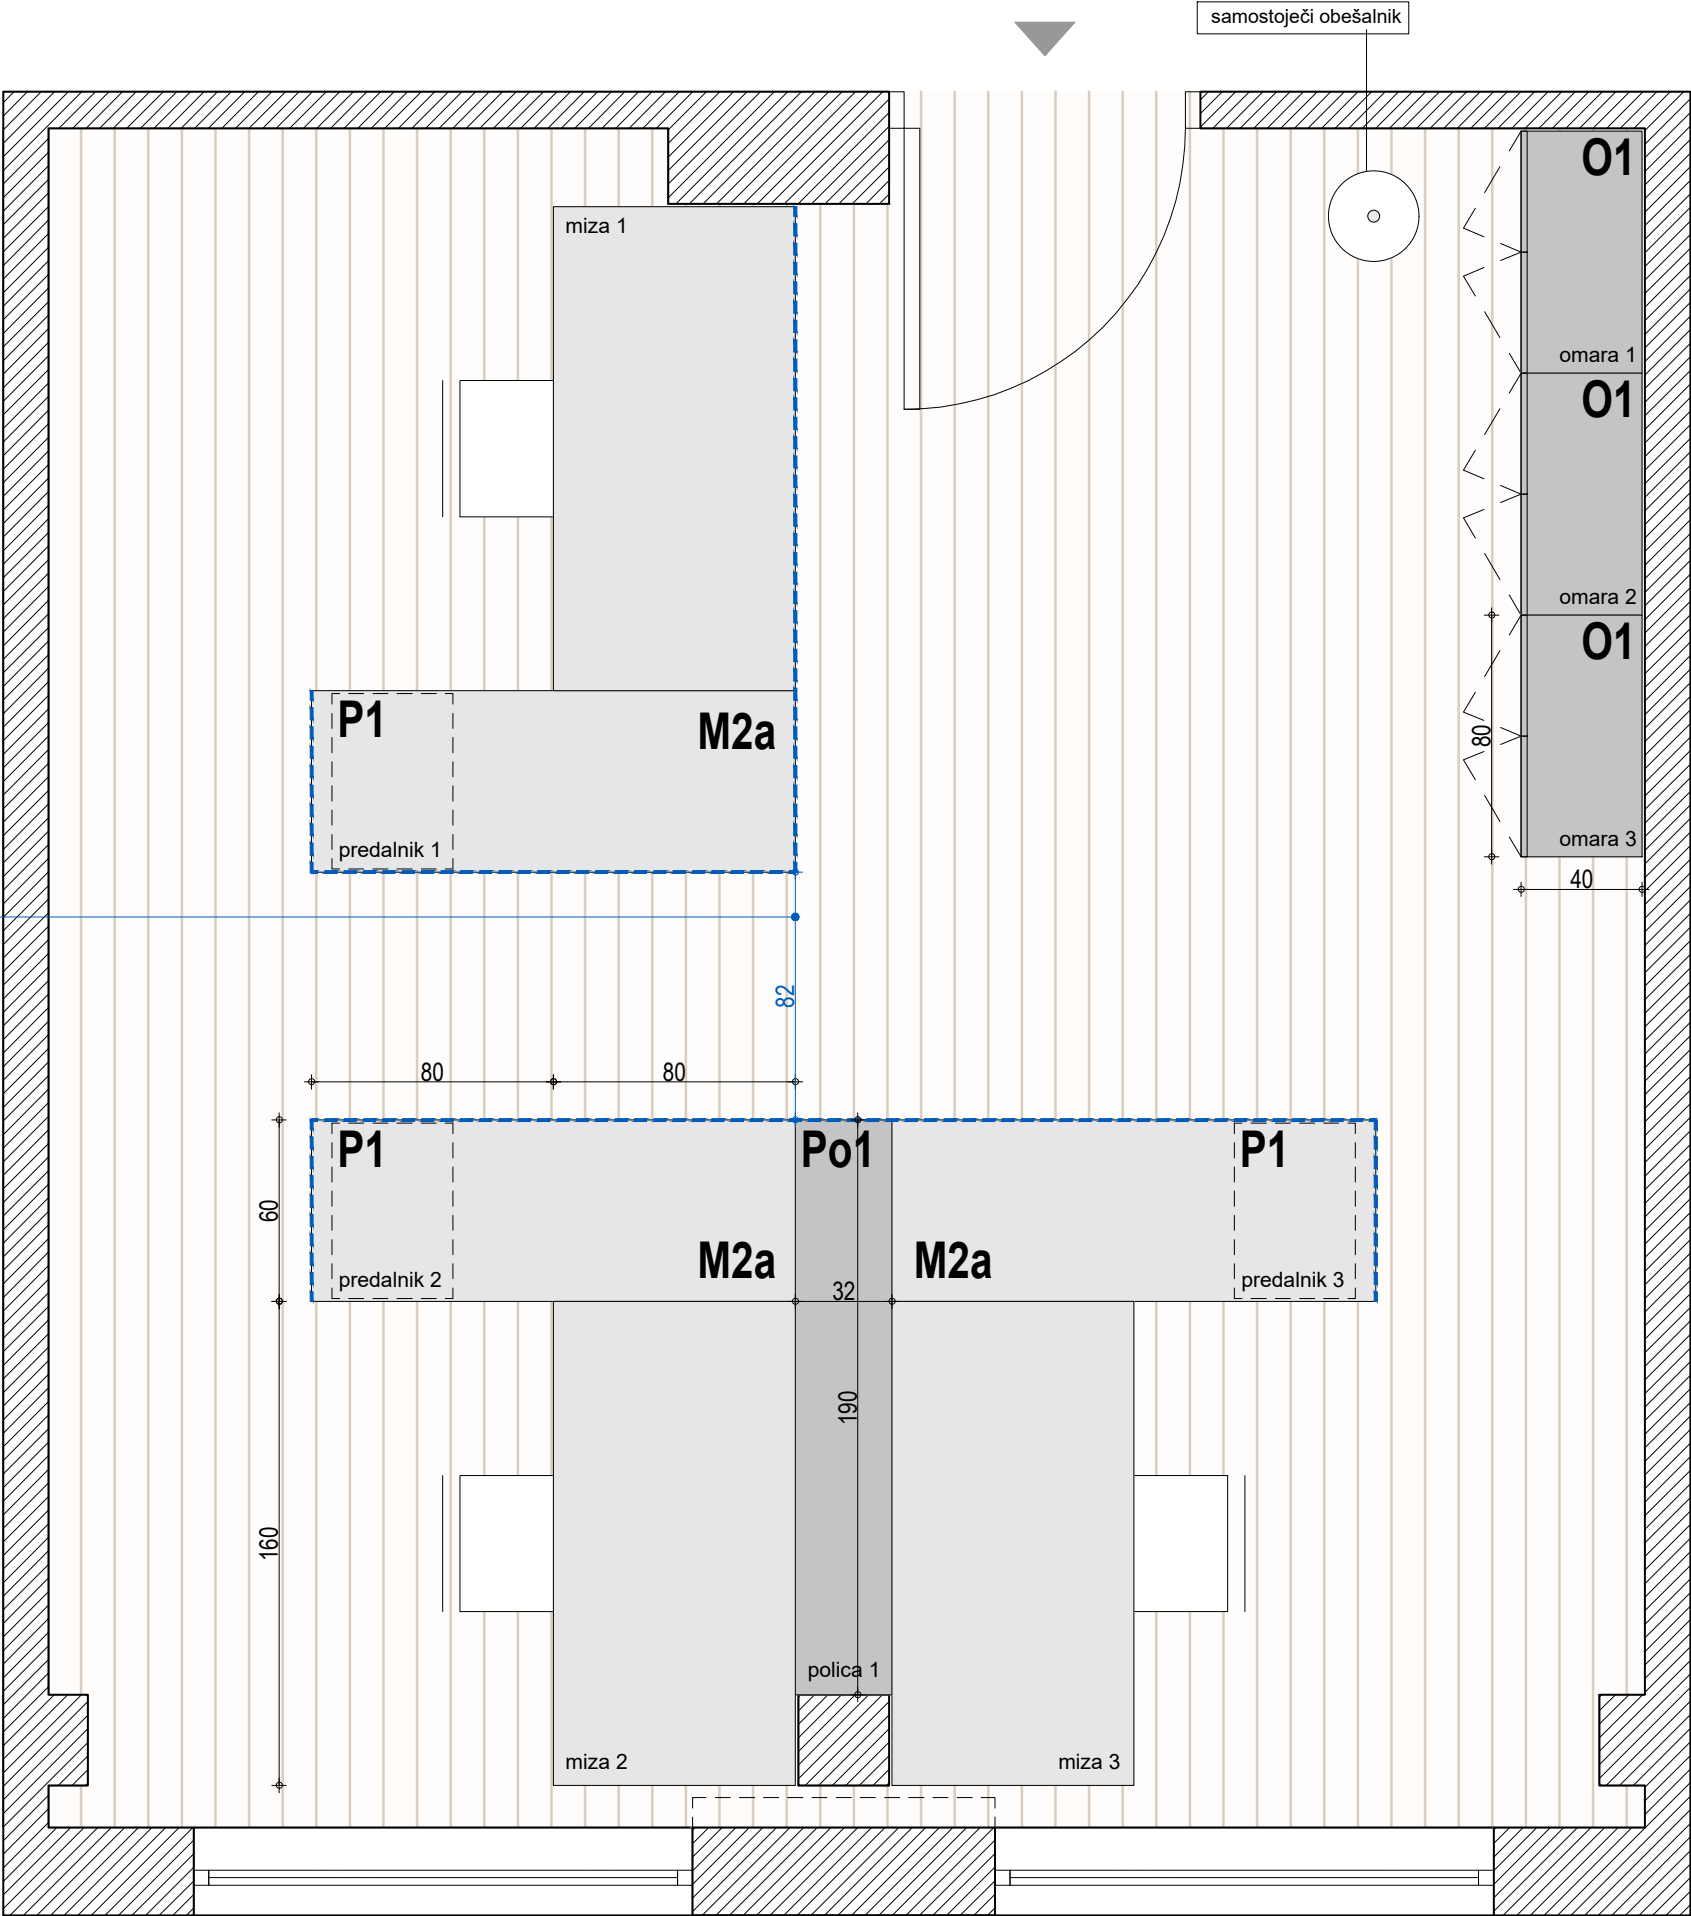

Novo mesto - N1


Tloris - Pisarna 106

VSE MERE KONTROLIRATI NA LICU MESTA!
NA NESKLADJA OPOZORITI IN USKLADITI Z
ARHITEKTOM.


merilo	1:25
miza	3x miza M2a + 1x polica Po1
predalnik	3x predalnik P1
omara	5x omara O1
obešalnik	1x obešalnik-stojalo

LEGENDA

----- stranska ličnica

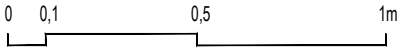

Naziv objekta	Oprema FURS - Novo mesto
Investitor	Finančna uprava RS
Vrsta projekta	PZI - projekt za izvedbo
Vrsta načrta	1 - arhitektura
Za gradnjo	interier
Vsebina risbe	Pisarniška oprema NM - 1N
Merilo	1:25
Vodja projekta	David Žalec, m.i.a.
Avtorji arhitekture	David Žalec, m.i.a.
Številka projekta	2502-A90
Datum izdelave risbe	maj - avgust 2025

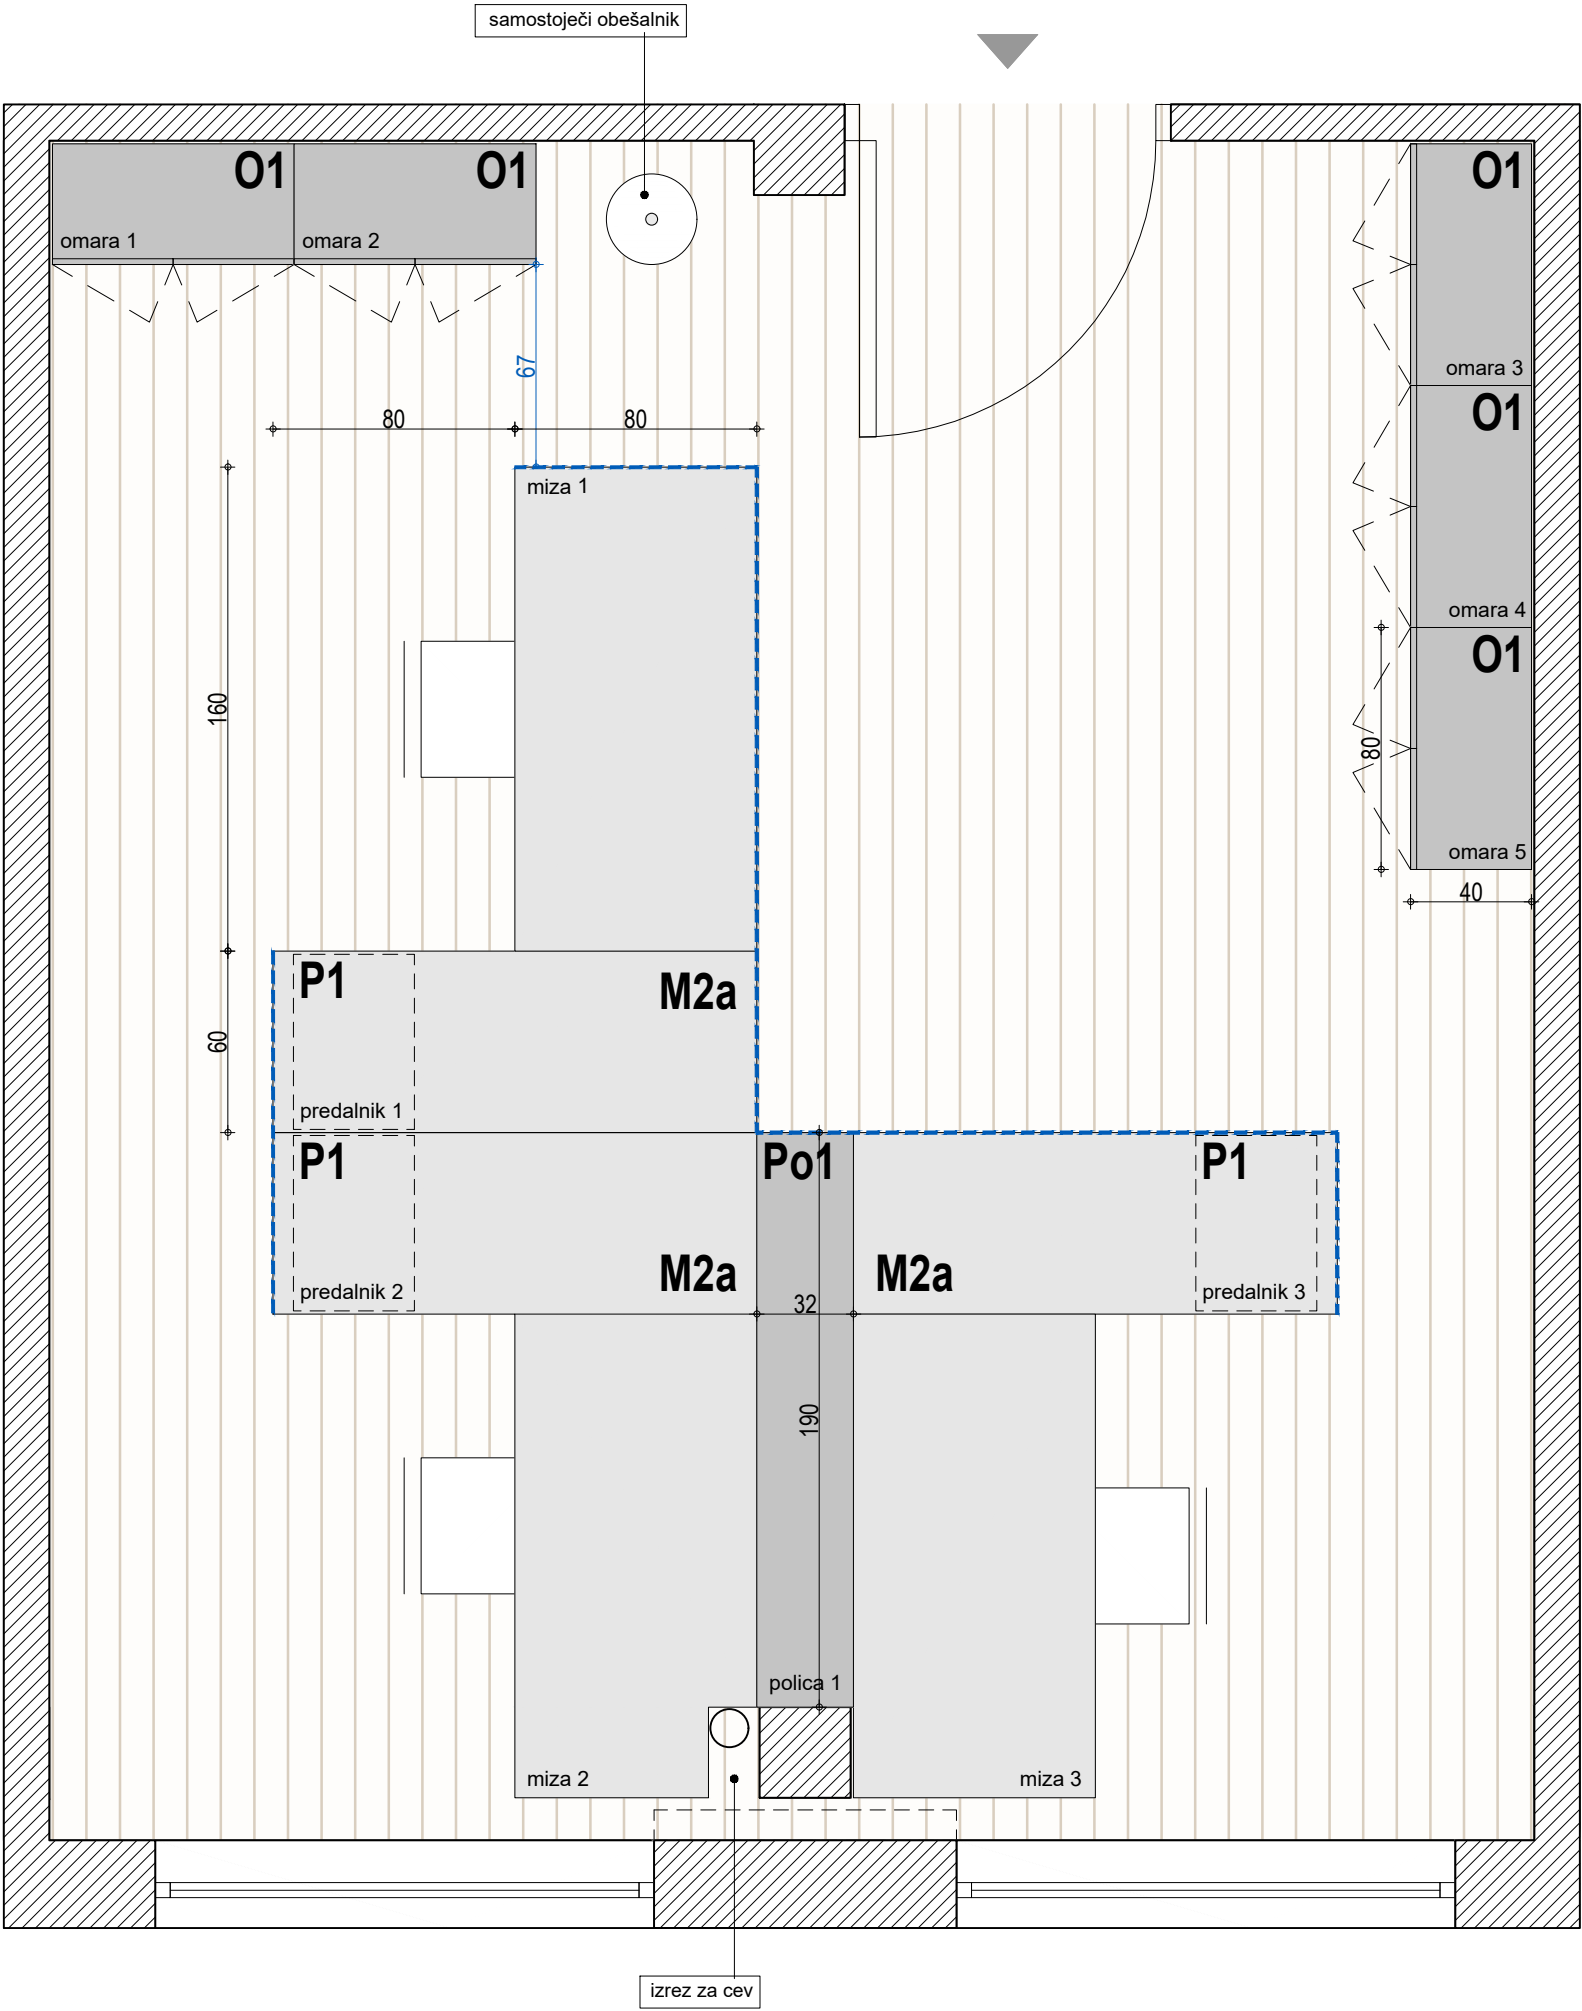

Novo mesto - N1


Tloris - Pisarna 107

VSE MERE KONTROLIRATI NA LICU MESTA!
NA NESKLADJA OPOZORITI IN USKLADITI Z
ARHITEKTOM.


merilo	1:25
miza	3x miza M2a + 1x polica Po1
predalnik	3x predalnik P1
omara	5x omara O1
obešalnik	1x obešalnik-stojalo

LEGENDA

----- stranska ličnica

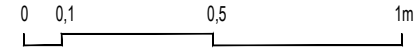

Naziv objekta	Oprema FURS - Novo mesto
Investitor	Finančna uprava RS
Vrsta projekta	PZI - projekt za izvedbo
Vrsta načrta	1 - arhitektura
Za gradnjo	interier
Vsebina risbe	Pisarniška oprema NM - 1N
Merilo	1:25
Vodja projekta	David Žalec, m.i.a.
Avtorji arhitekture	David Žalec, m.i.a.
Številka projekta	2502-A90
Datum izdelave risbe	maj - avgust 2025

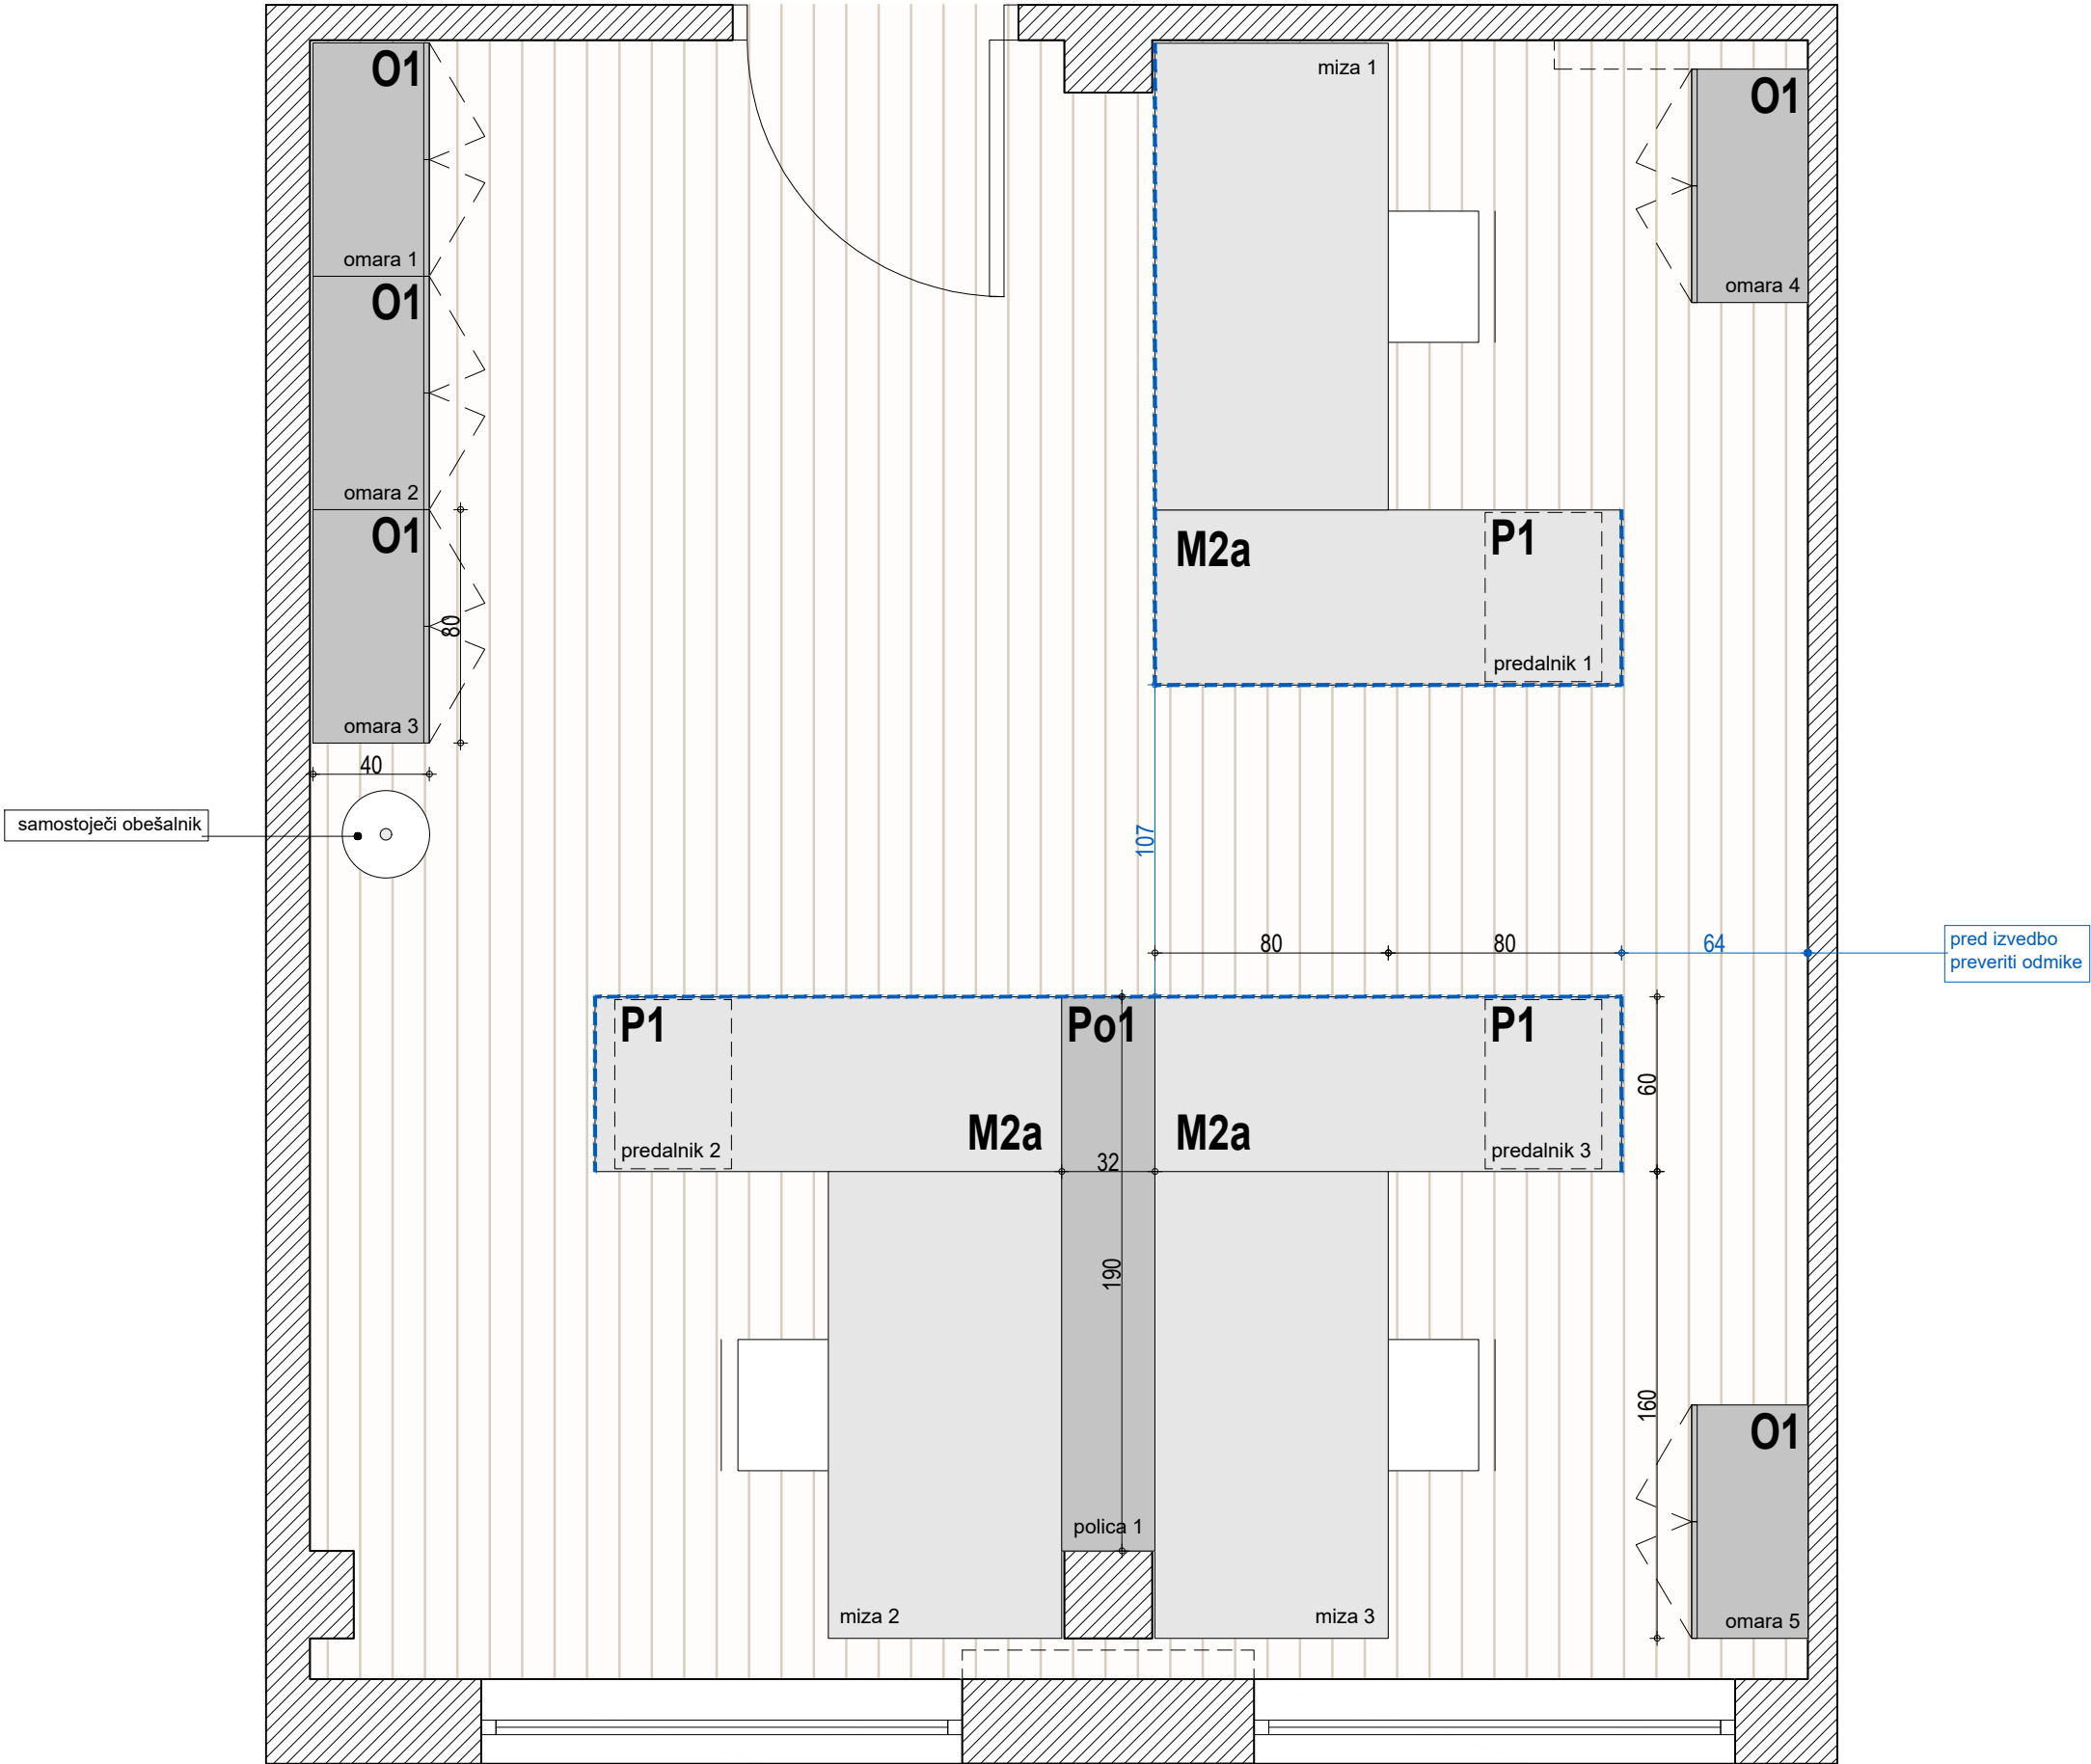


Novo mesto - N1
Tloris - Pisarna 108

**VSE MERE KONTROLIRATI NA LICU MESTA!
NA NESKLADJA OPOZORITI IN USKLADITI Z
ARHITEKTOM.**


<i>merilo</i>	1:25
<i>miza</i>	1x miza M2a
<i>predalnik</i>	1x predalnik P1
<i>omara</i>	1x omara O1 , 2x nizka omara O2
<i>obešalnik</i>	1x obešalnik-stojalo

LEGENDA

stranska ličnica

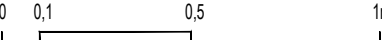

Naziv objekta	Oprema FURS - Novo mesto
Investitor	Finančna uprava RS
Vrsta projekta	PZI - projekt za izvedbo
Vrsta načrta	1 - arhitektura
Za gradnjo	interier
Vsebina risbe	Pisarniška oprema NM - 1N
Merilo	1:25
Vodja projekta	David Žalec, m.i.a.
Avtorji arhitekture	David Žalec, m.i.a.
Številka projekta	2502-A90
Datum izdelave risbe	maj - avgust 2025

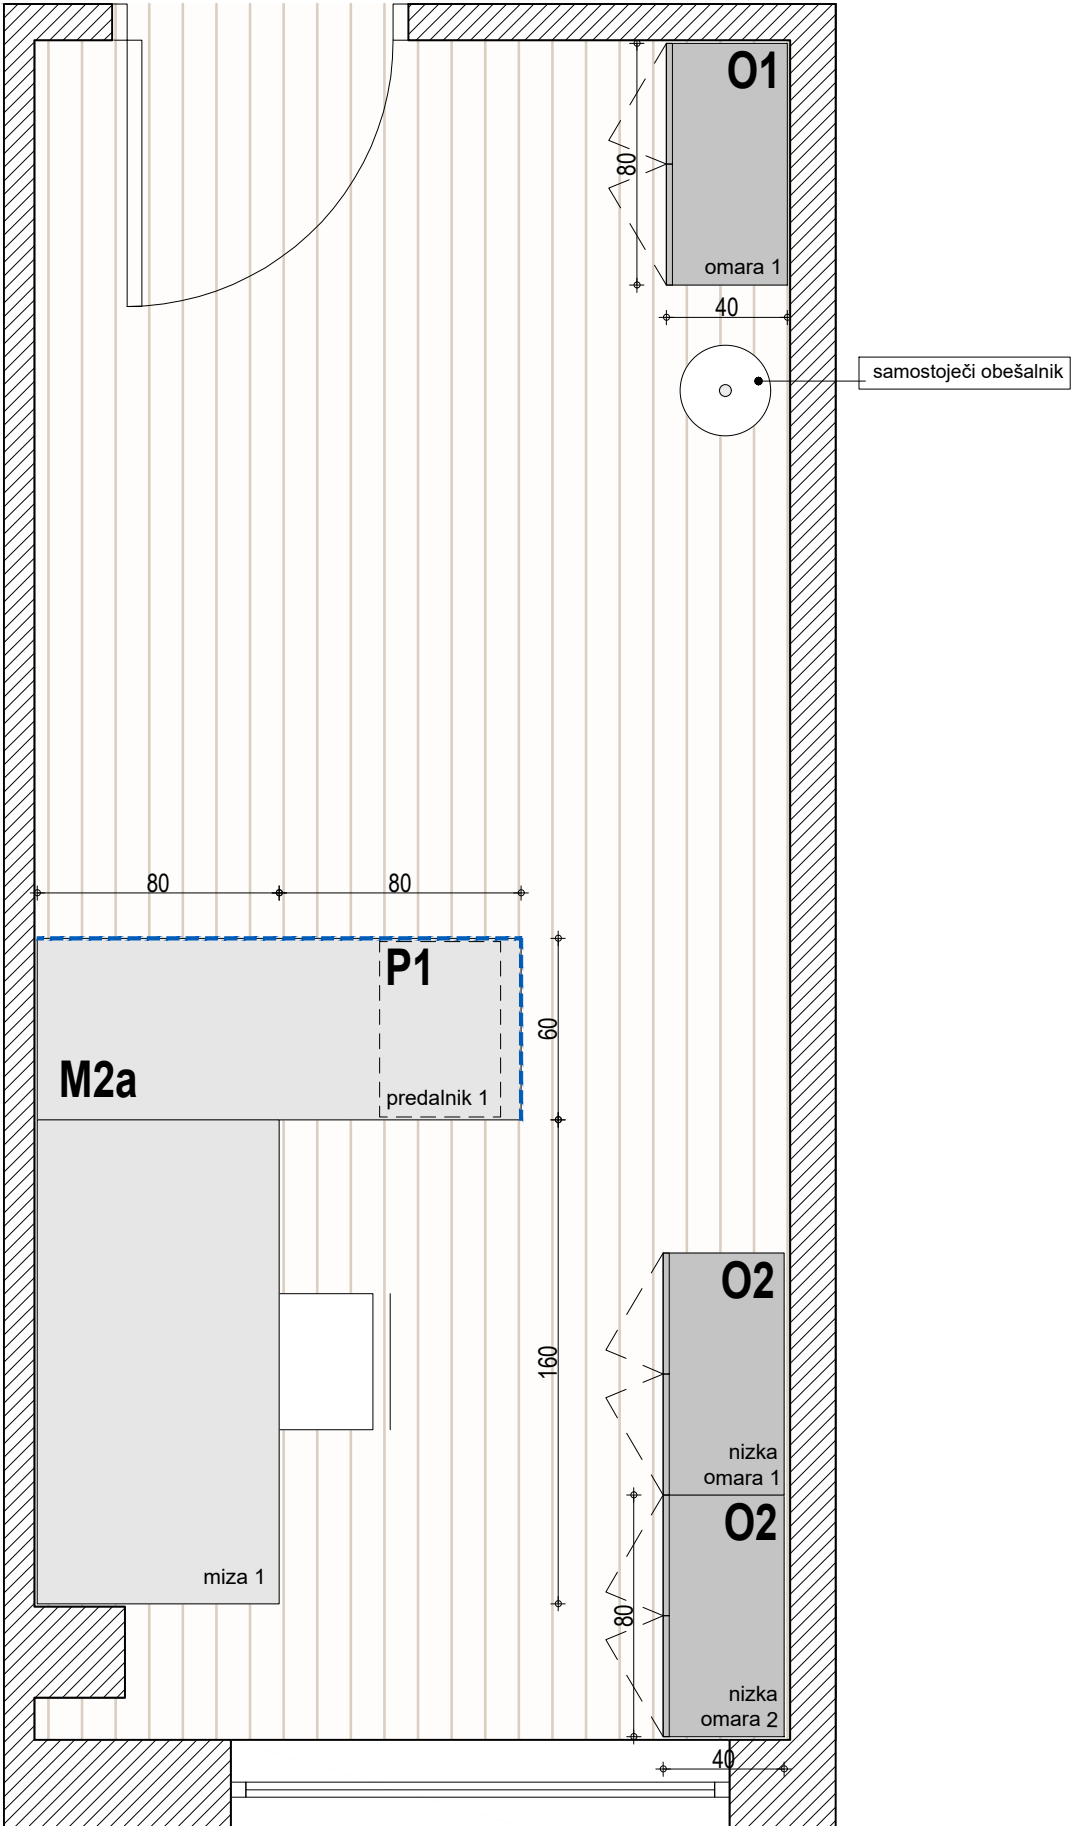

Novo mesto - N1


Tloris - Pisarna 109

VSE MERE KONTROLIRATI NA LICU MESTA!
NA NESKLADJA OPOZORITI IN USKLADITI Z
ARHITEKTOM.


merilo	1:25
miza	3x miza M2a + 1x polica Po1
predalnik	3x predalnik P1
omara	3x omara O1
obešalnik	1x obešalnik-stojalo

LEGENDA

----- stranska ličnica

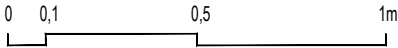

Naziv objekta	Oprema FURS - Novo mesto
Investitor	Finančna uprava RS
Vrsta projekta	PZI - projekt za izvedbo
Vrsta načrta	1 - arhitektura
Za gradnjo	interier
Vsebina risbe	Pisarniška oprema NM - 1N
Merilo	1:25
Vodja projekta	David Žalec, m.i.a.
Avtorji arhitekture	David Žalec, m.i.a.
Številka projekta	2502-A90
Datum izdelave risbe	maj - avgust 2025

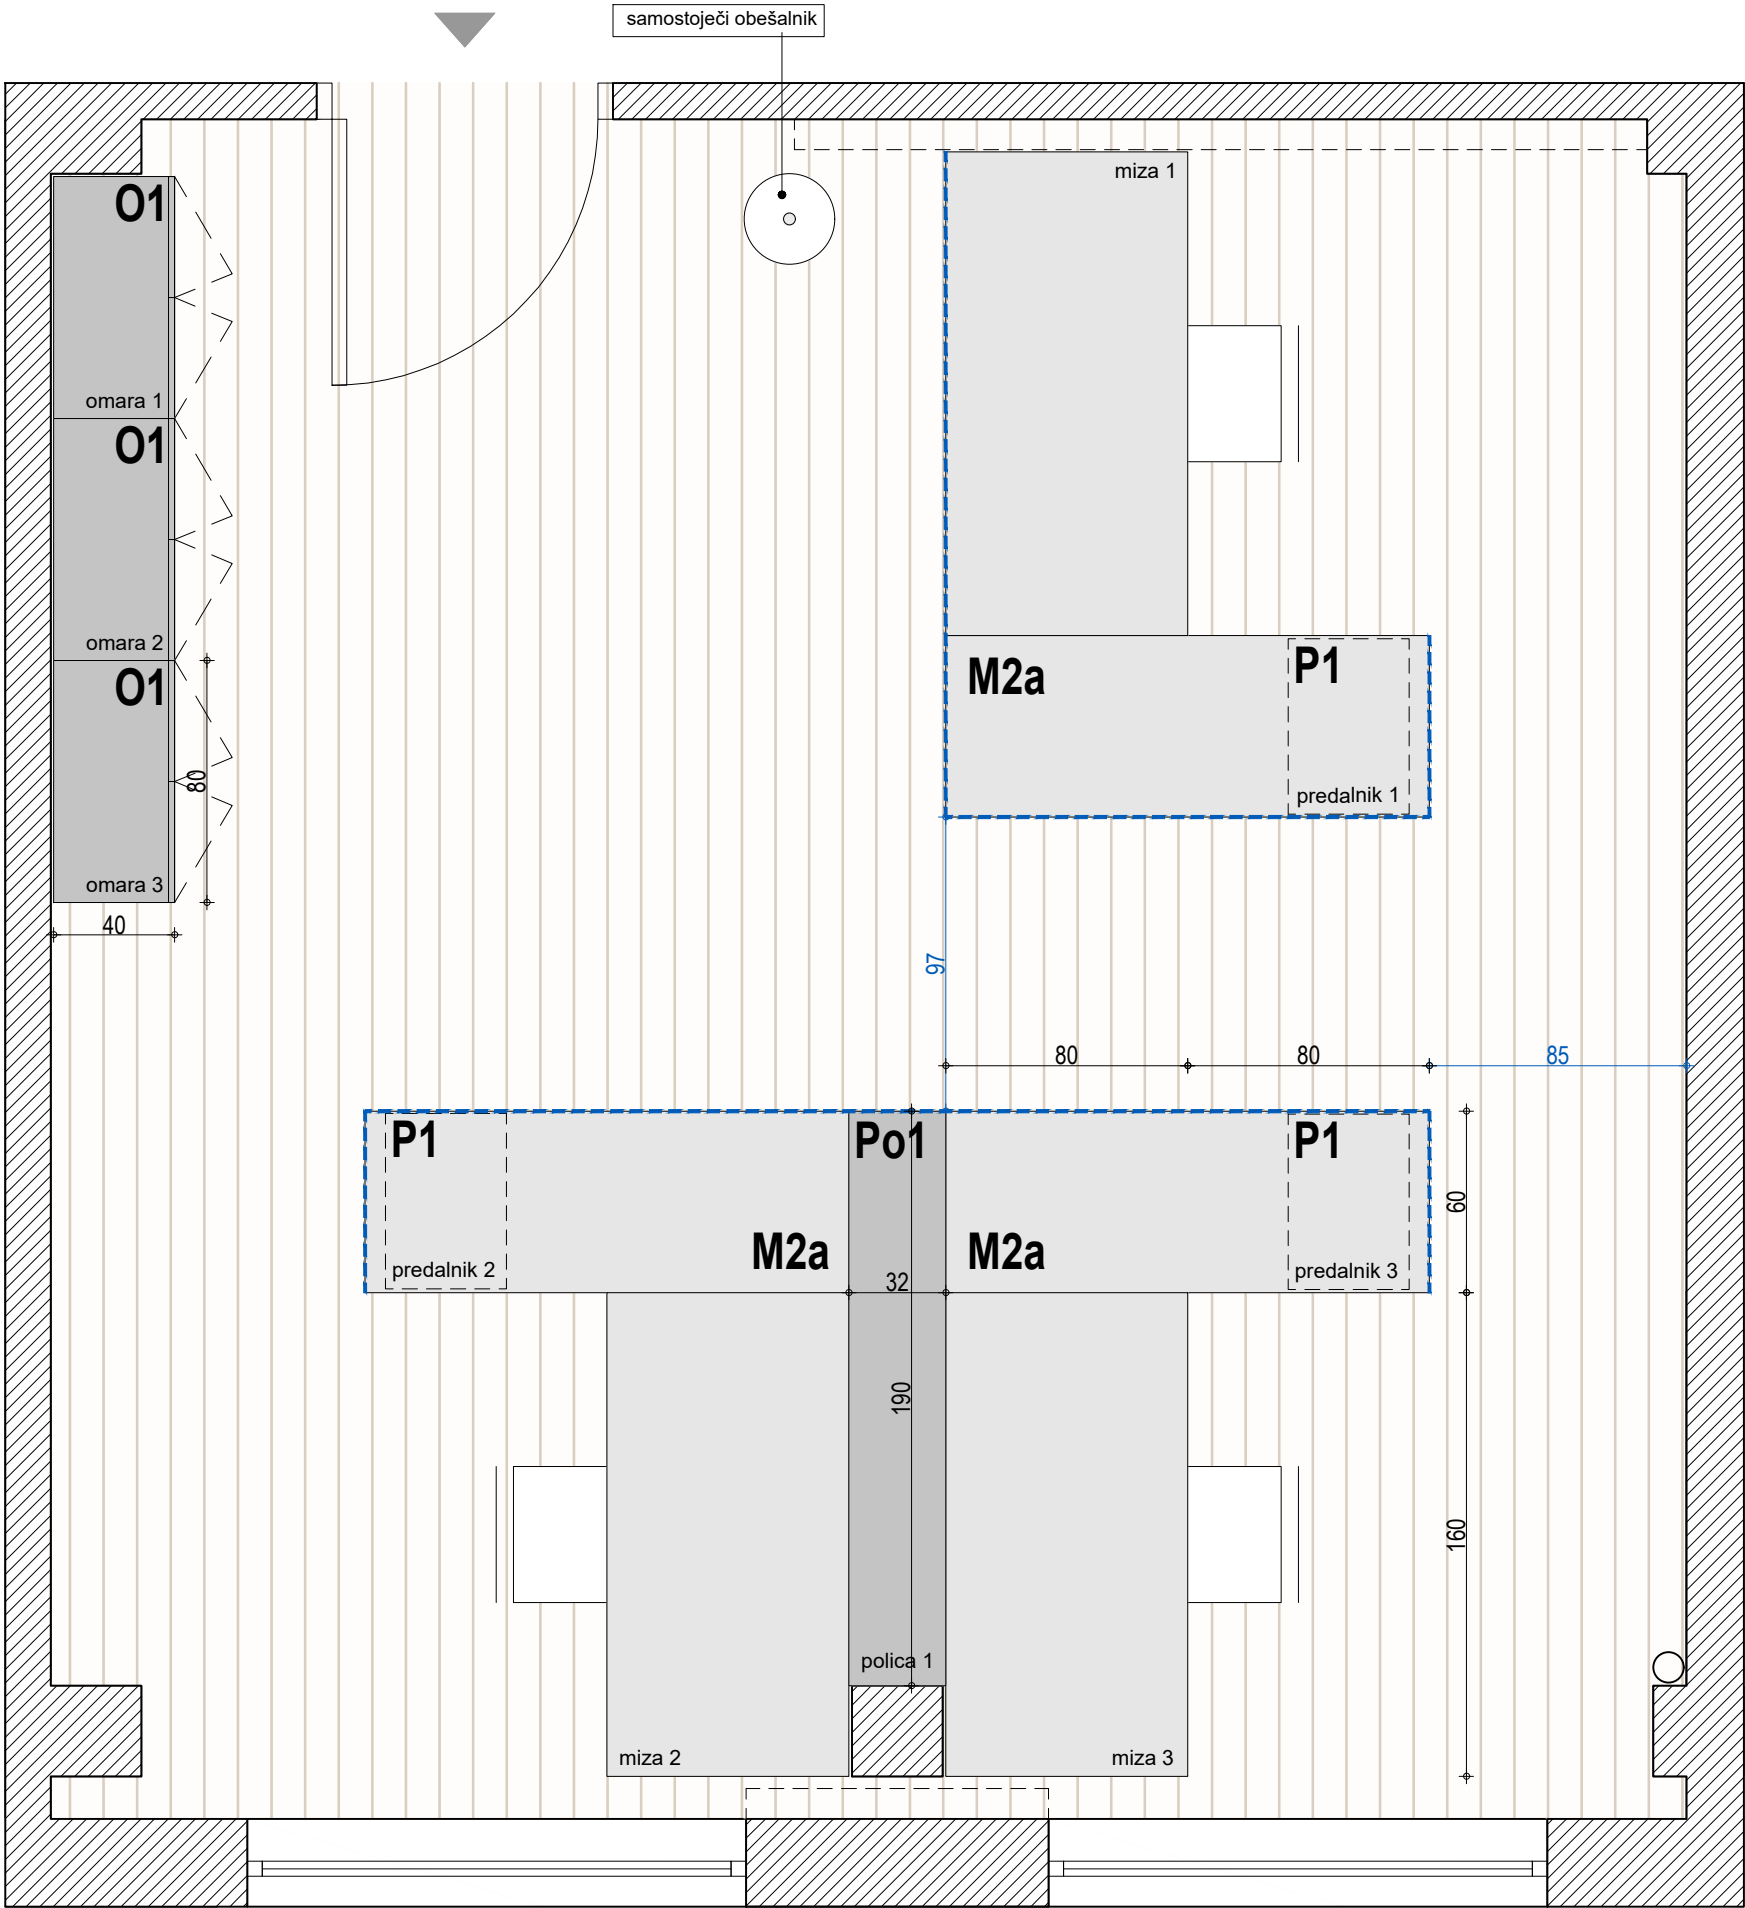

Novo mesto - N1


Tloris - Pisarna 113

VSE MERE KONTROLIRATI NA LICU MESTA!
NA NESKLADJA OPOZORITI IN USKLADITI Z
ARHITEKTOM.


merilo	1:25
miza	3x miza M2b
predalnik	3x predalnik P1
omara	5x omara O1
obešalnik	1x obešalnik-stojalo

LEGENDA

----- stranska ličnica

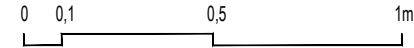

Naziv objekta	Oprema FURS - Novo mesto
Investitor	Finančna uprava RS
Vrsta projekta	PZI - projekt za izvedbo
Vrsta načrta	1 - arhitektura
Za gradnjo	interier
Vsebina risbe	Pisarniška oprema NM - 1N
Merilo	1:25
Vodja projekta	David Žalec, m.i.a.
Avtorji arhitekture	David Žalec, m.i.a.
Številka projekta	2502-A90
Datum izdelave risbe	maj - avgust 2025

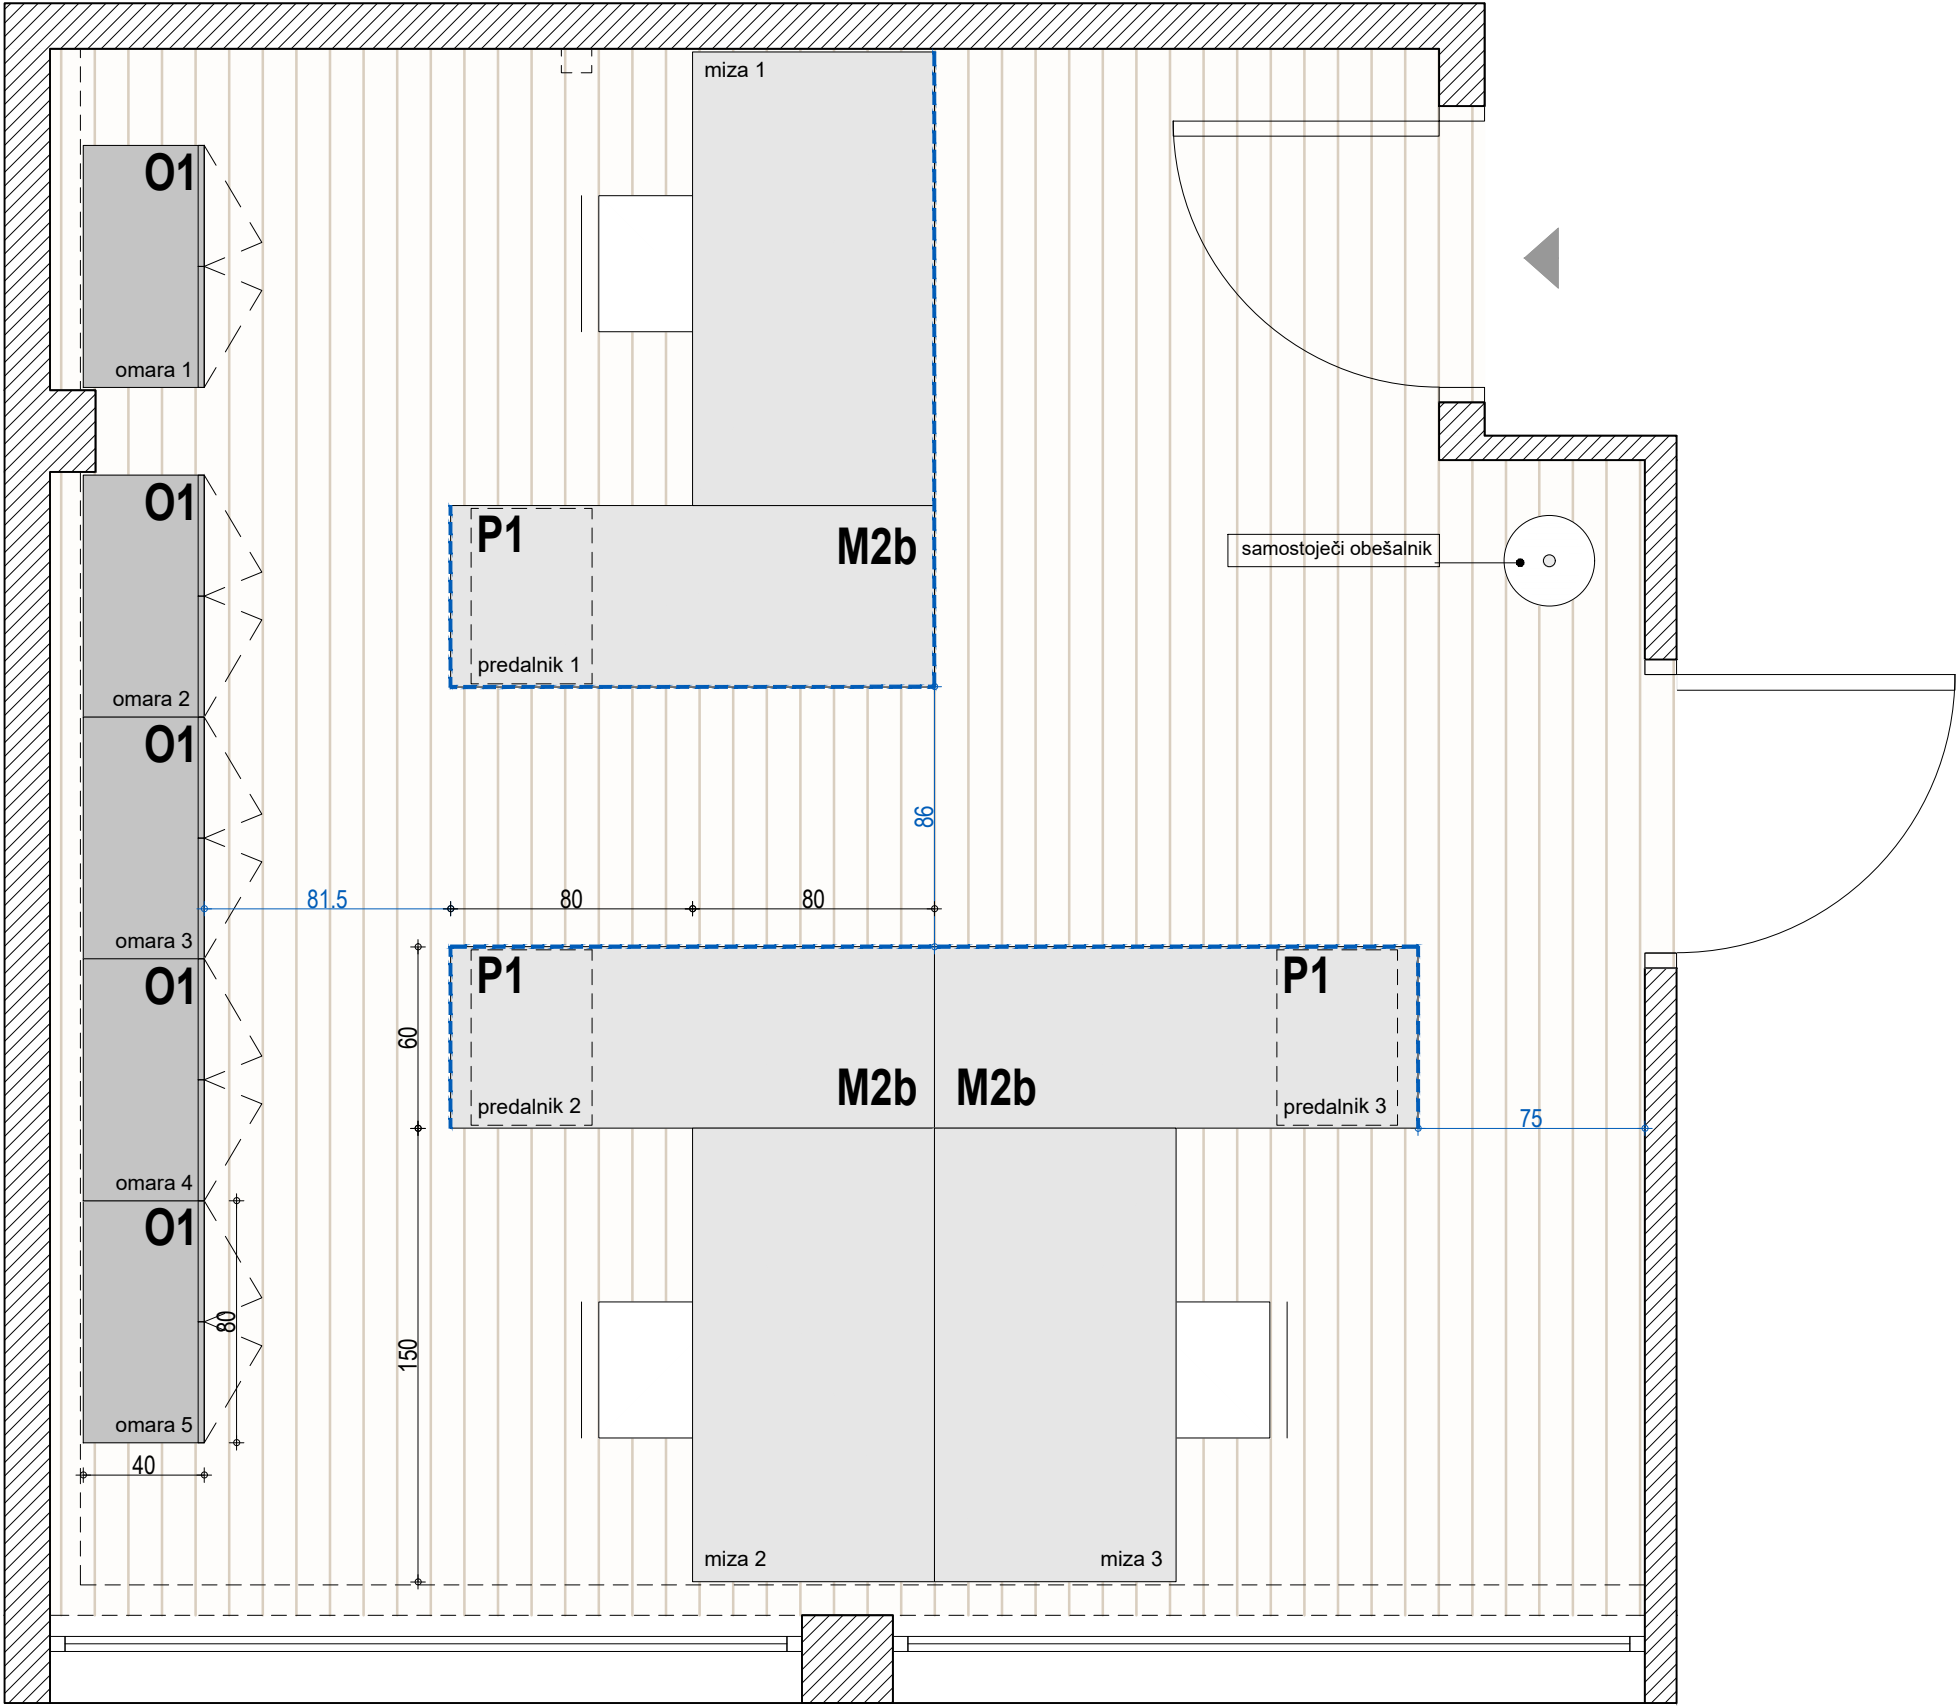

Novo mesto - N1


Tloris - Pisarna 114

VSE MERE KONTROLIRATI NA LICU MESTA!
NA NESKLADJA OPOZORITI IN USKLADITI Z
ARHITEKTOM.


merilo	1:25
miza	1x miza M2c
predalnik	1x predalnik P1
omara	3x omara O1
obešalnik	1x obešalnik-stojalo

LEGENDA

----- stranska ličnica

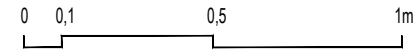

Naziv objekta	Oprema FURS - Novo mesto
Investitor	Finančna uprava RS
Vrsta projekta	PZI - projekt za izvedbo
Vrsta načrta	1 - arhitektura
Za gradnjo	interier
Vsebina risbe	Pisarniška oprema NM - 1N
Merilo	1:25
Vodja projekta	David Žalec, m.i.a.
Avtorji arhitekture	David Žalec, m.i.a.
Številka projekta	2502-A90
Datum izdelave risbe	maj - avgust 2025

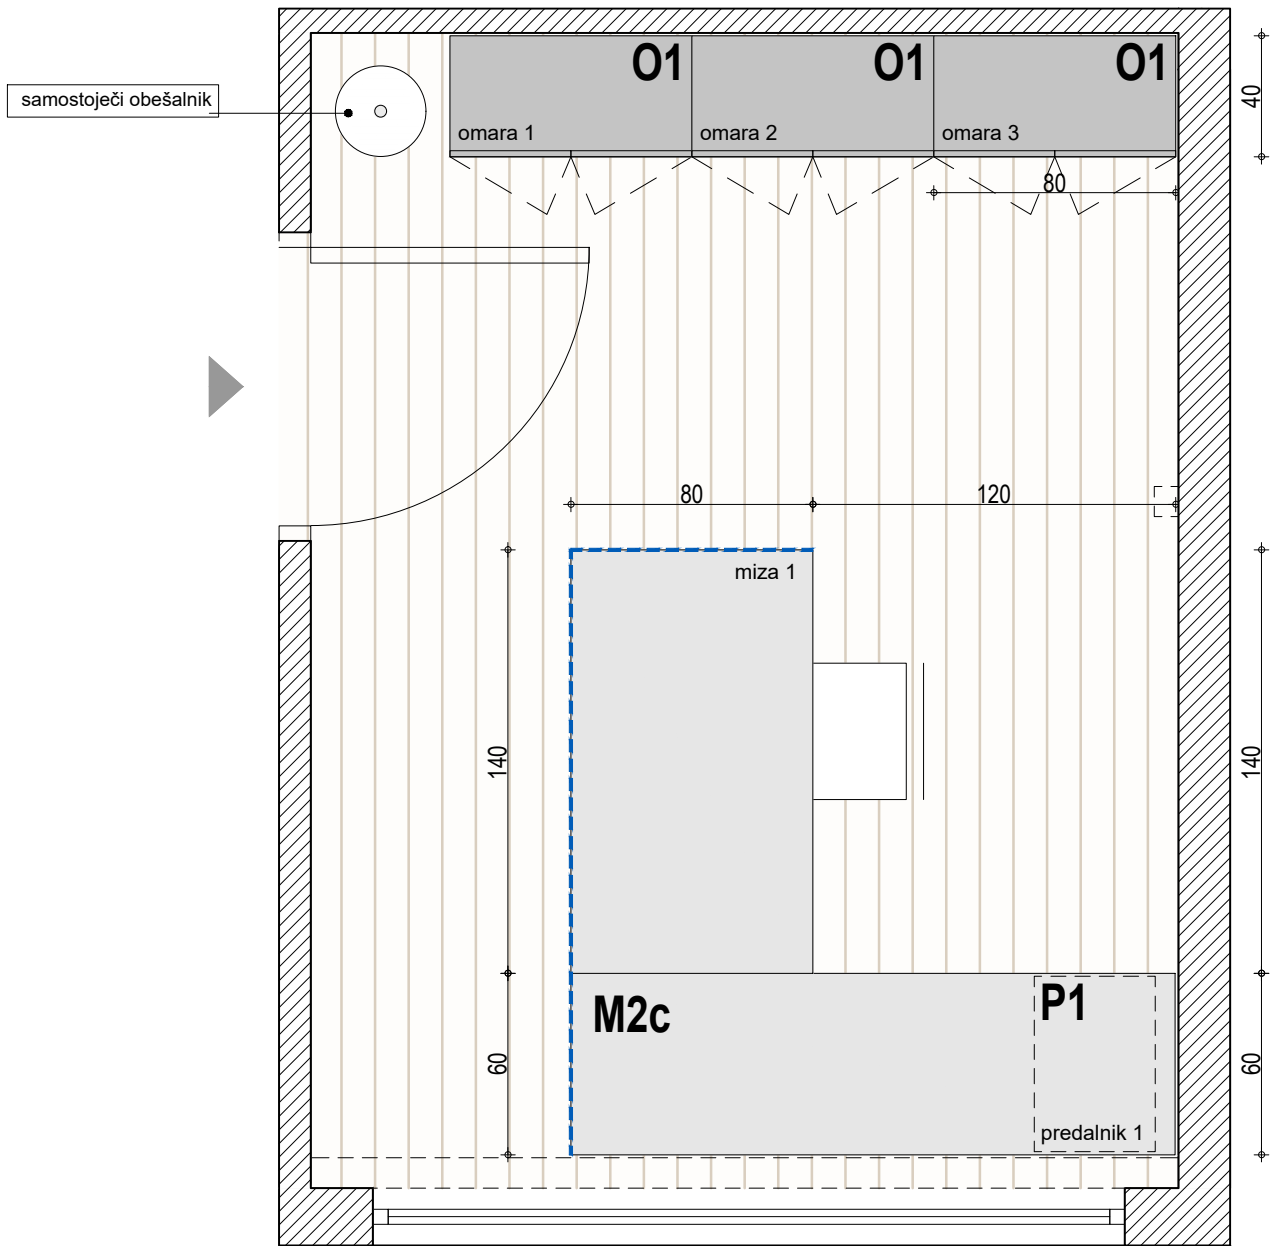


Novo mesto - N1

Tloris - Pisarna 115


VSE MERE KONTROLIRATI NA LICU MESTA! NA NESKLADJA OPOZORITI IN USKLADITI Z ARHITEKTOM.	
merilo	1:25
miza	4x miza M2a
predalnik	4x predalnik P1
omara	8x omara O1
obešalnik	1x obešalnik-stojalo

LEGENDA

----- stranska ličnica

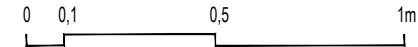

Naziv objekta	Oprema FURS - Novo mesto
Investitor	Finančna uprava RS
Vrsta projekta	PZI - projekt za izvedbo
Vrsta načrta	1 - arhitektura
Za gradnjo	interier
Vsebina risbe	Pisarniška oprema NM - 1N
Merilo	1:25
Vodja projekta	David Žalec, m.i.a.
Avtorji arhitekture	David Žalec, m.i.a.
Številka projekta	2502-A90
Datum izdelave risbe	maj - avgust 2025

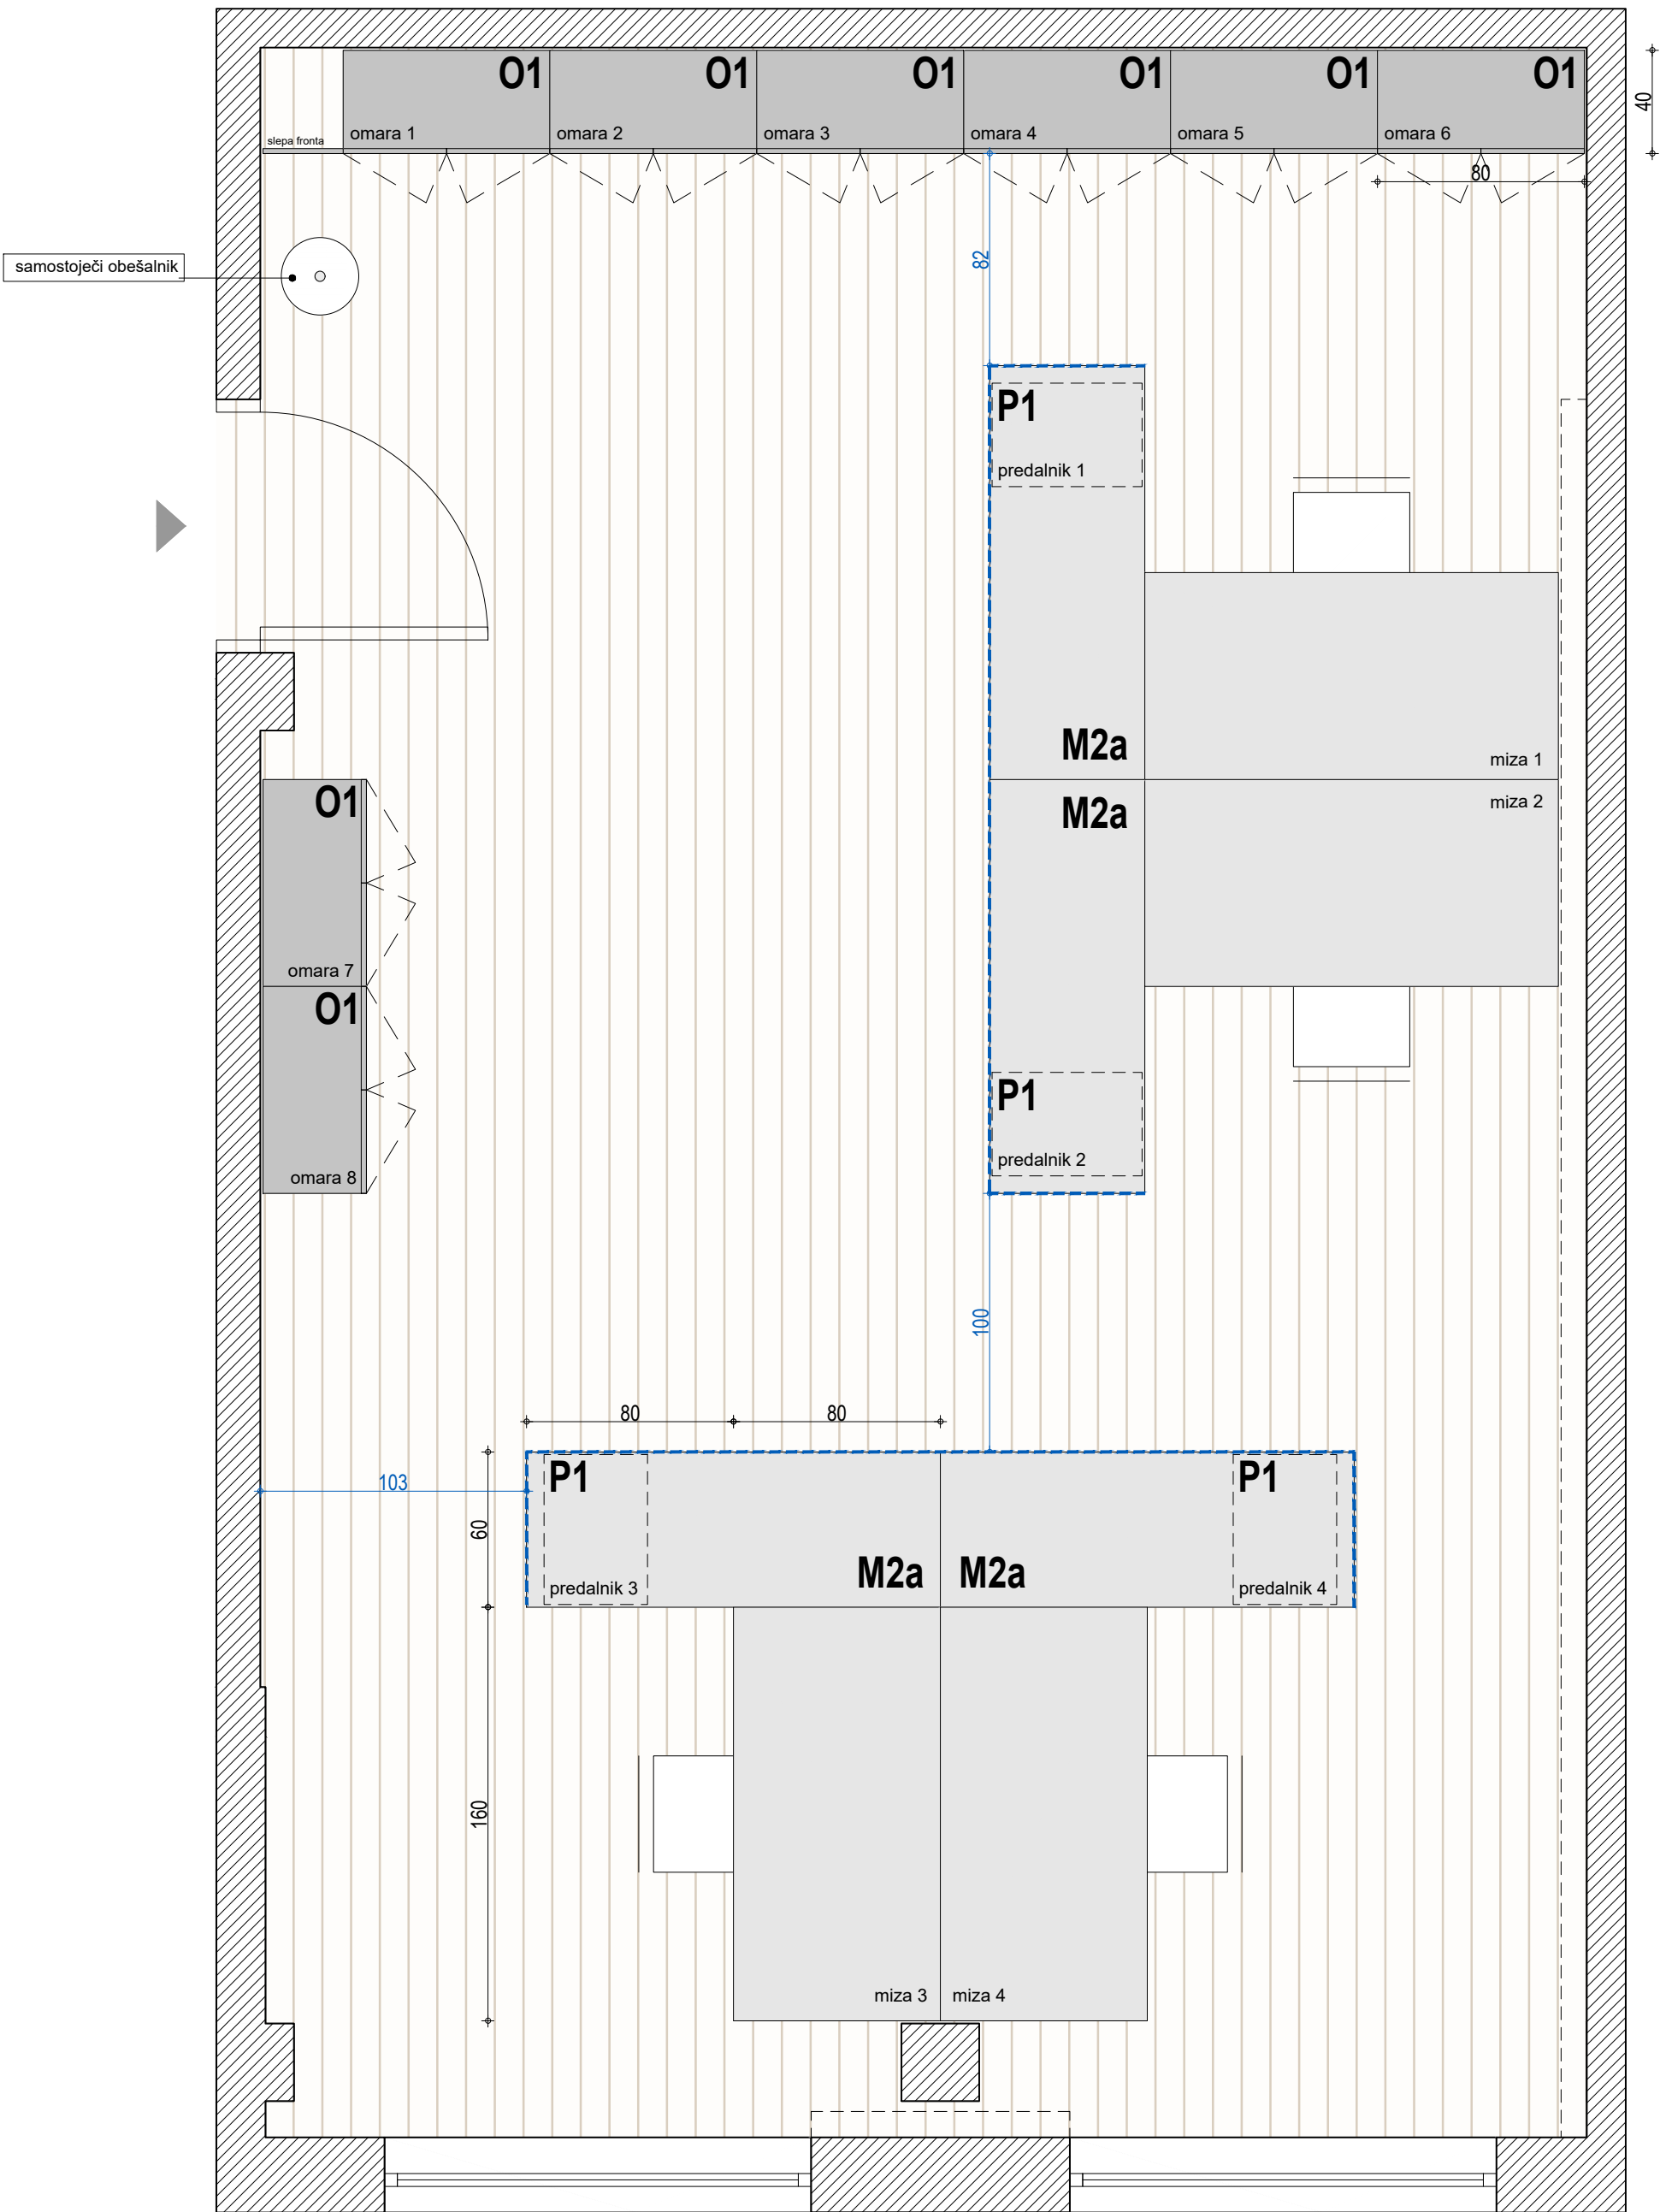

Novo mesto - N1


Tloris - Pisarna 119

VSE MERE KONTROLIRATI NA LICU MESTA!
NA NESKLADJA OPOZORITI IN USKLADITI Z
ARHITEKTOM.


merilo	1:25
miza	2x miza M2a
predalnik	2x predalnik P1
omara	4x omara O1
obešalnik	1x obešalnik-stojalo

LEGENDA

----- stranska ličnica

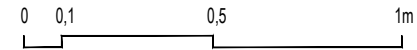

Naziv objekta	Oprema FURS - Novo mesto
Investitor	Finančna uprava RS
Vrsta projekta	PZI - projekt za izvedbo
Vrsta načrta	1 - arhitektura
Za gradnjo	interier
Vsebina risbe	Pisarniška oprema NM - 1N
Merilo	1:25
Vodja projekta	David Žalec, m.i.a.
Avtorji arhitekture	David Žalec, m.i.a.
Številka projekta	2502-A90
Datum izdelave risbe	maj - avgust 2025

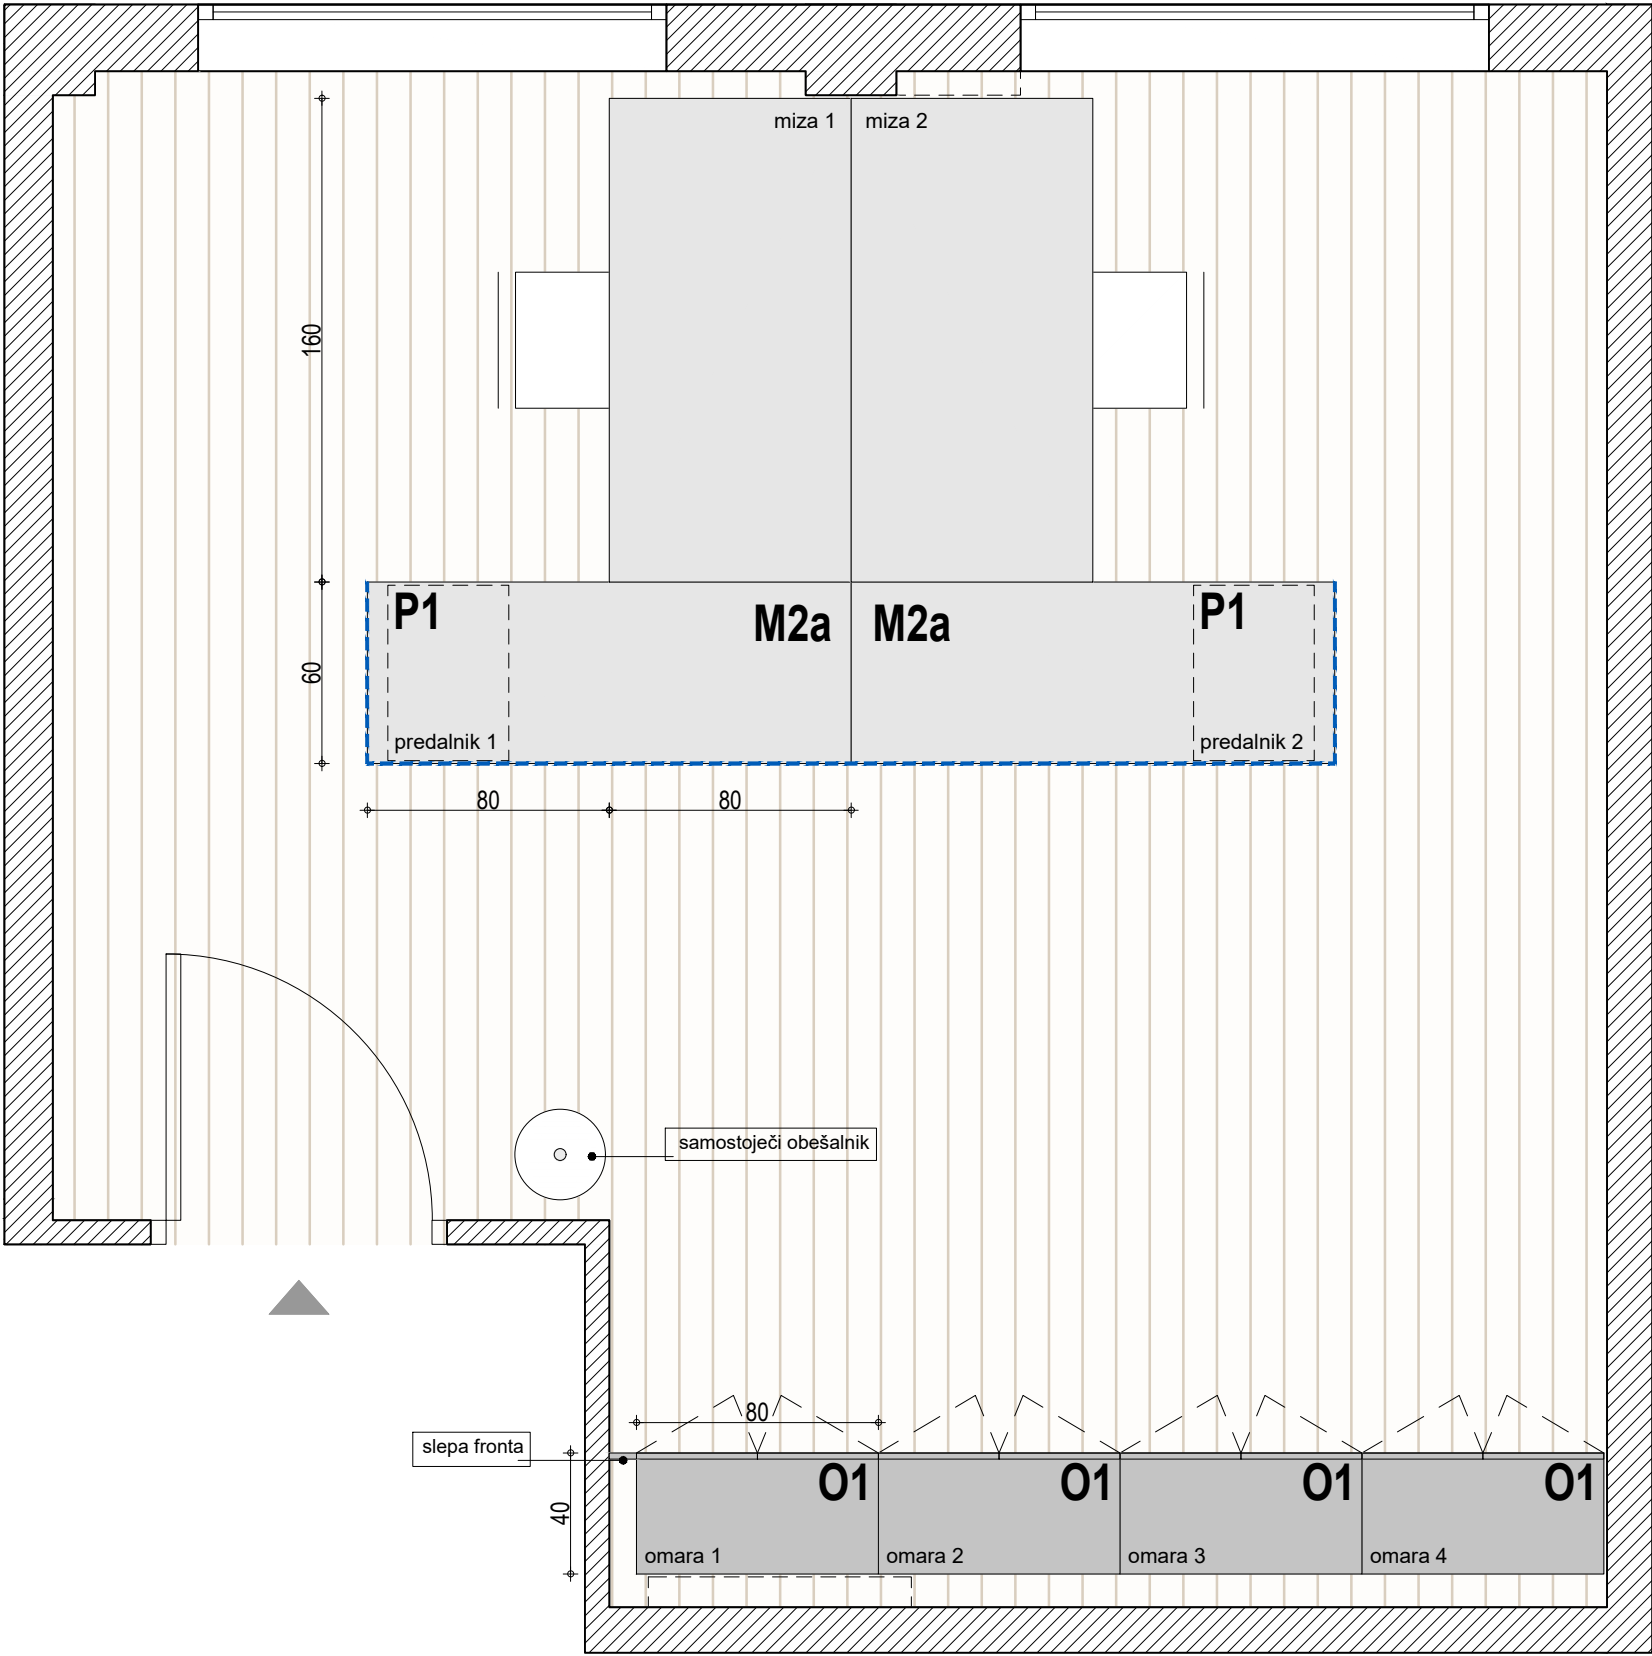

Novo mesto - N1


Tloris - Pisarna 120

VSE MERE KONTROLIRATI NA LICU MESTA!
NA NESKLADJA OPOZORITI IN USKLADITI Z
ARHITEKTOM.


merilo	1:25
miza	1x miza M4d
predalnik	1x predalnik P1
omara	2x omara O1, 1x nizka omara O2
obešalnik	1x obešalnik-stojalo

LEGENDA

----- stranska ličnica

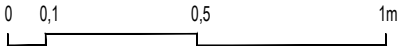

Naziv objekta	Oprema FURS - Novo mesto
Investitor	Finančna uprava RS
Vrsta projekta	PZI - projekt za izvedbo
Vrsta načrta	1 - arhitektura
Za gradnjo	interier
Vsebina risbe	Pisarniška oprema NM - 1N
Merilo	1:25
Vodja projekta	David Žalec, m.i.a.
Avtorji arhitekture	David Žalec, m.i.a.
Številka projekta	2502-A90
Datum izdelave risbe	maj - avgust 2025

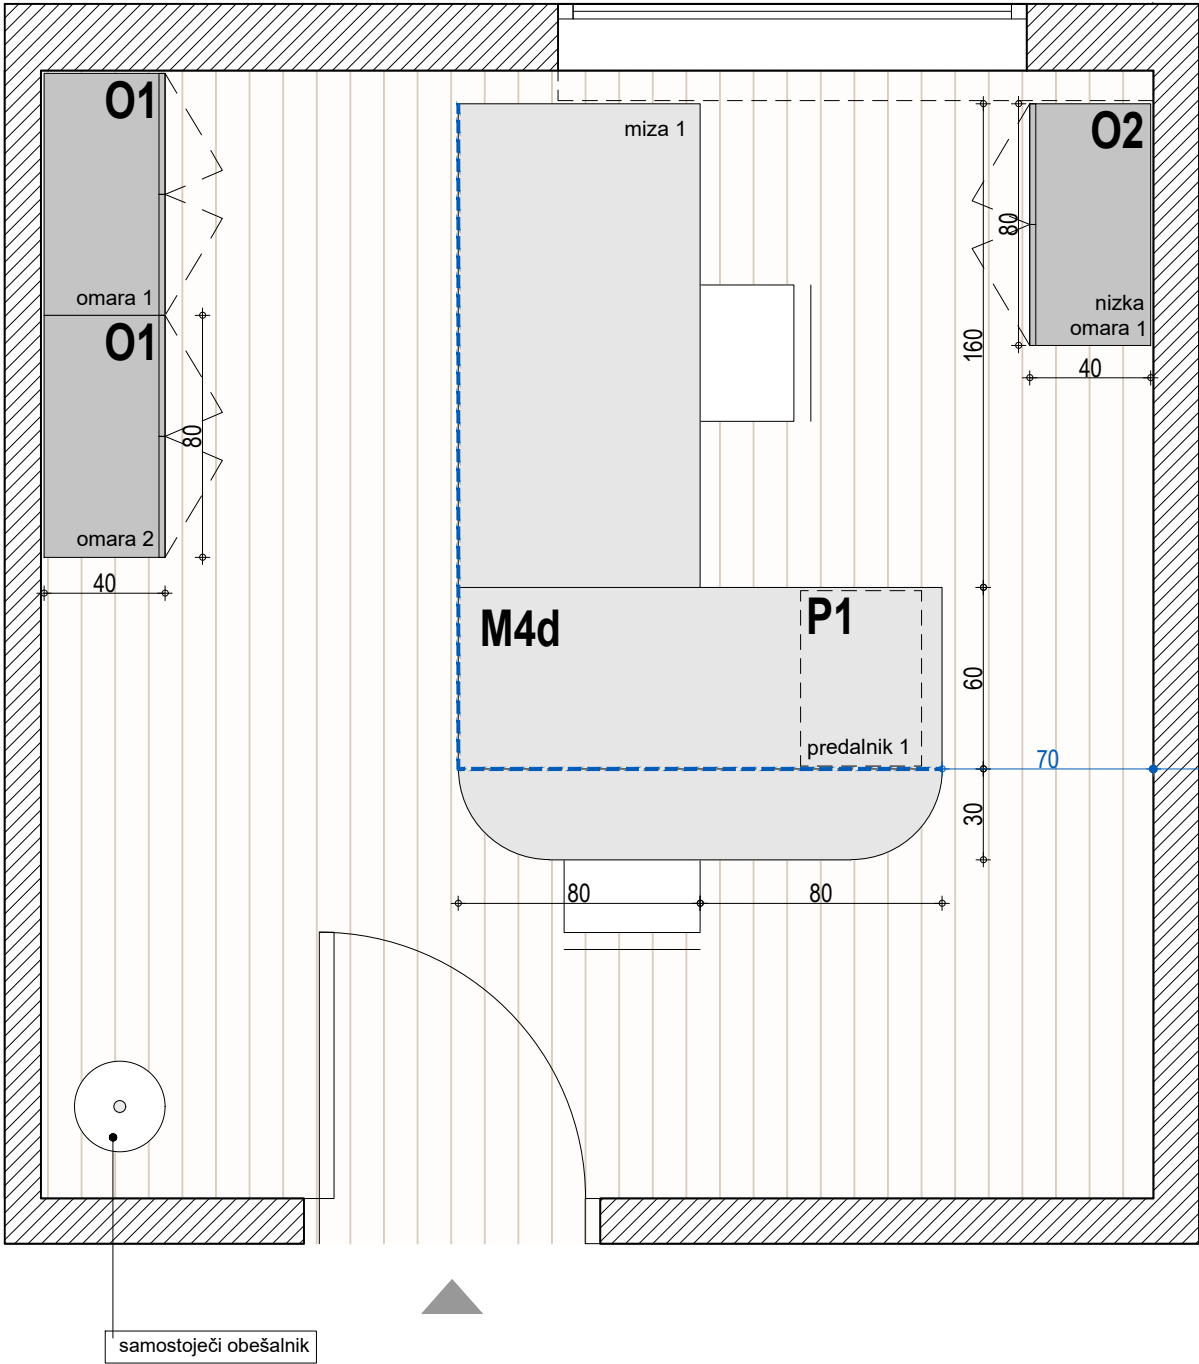

pred izvedbo
preveriti odmike

Novo mesto - N1


Tloris - Pisarna 122

VSE MERE KONTROLIRATI NA LICU MESTA!
NA NESKLADJA OPOZORITI IN USKLADITI Z
ARHITEKTOM.


merilo	1:25
miza	1x miza M4a
predalnik	1x predalnik P1
omara	1x omara O1, 2x nizka omara O3
obešalnik	1x obešalnik-stojalo

LEGENDA

----- stranska ličnica

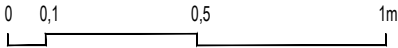

Naziv objekta	Oprema FURS - Novo mesto
Investitor	Finančna uprava RS
Vrsta projekta	PZI - projekt za izvedbo
Vrsta načrta	1 - arhitektura
Za gradnjo	interier
Vsebina risbe	Pisarniška oprema NM - 1N
Merilo	1:25
Vodja projekta	David Žalec, m.i.a.
Avtorji arhitekture	David Žalec, m.i.a.
Številka projekta	2502-A90
Datum izdelave risbe	maj - avgust 2025

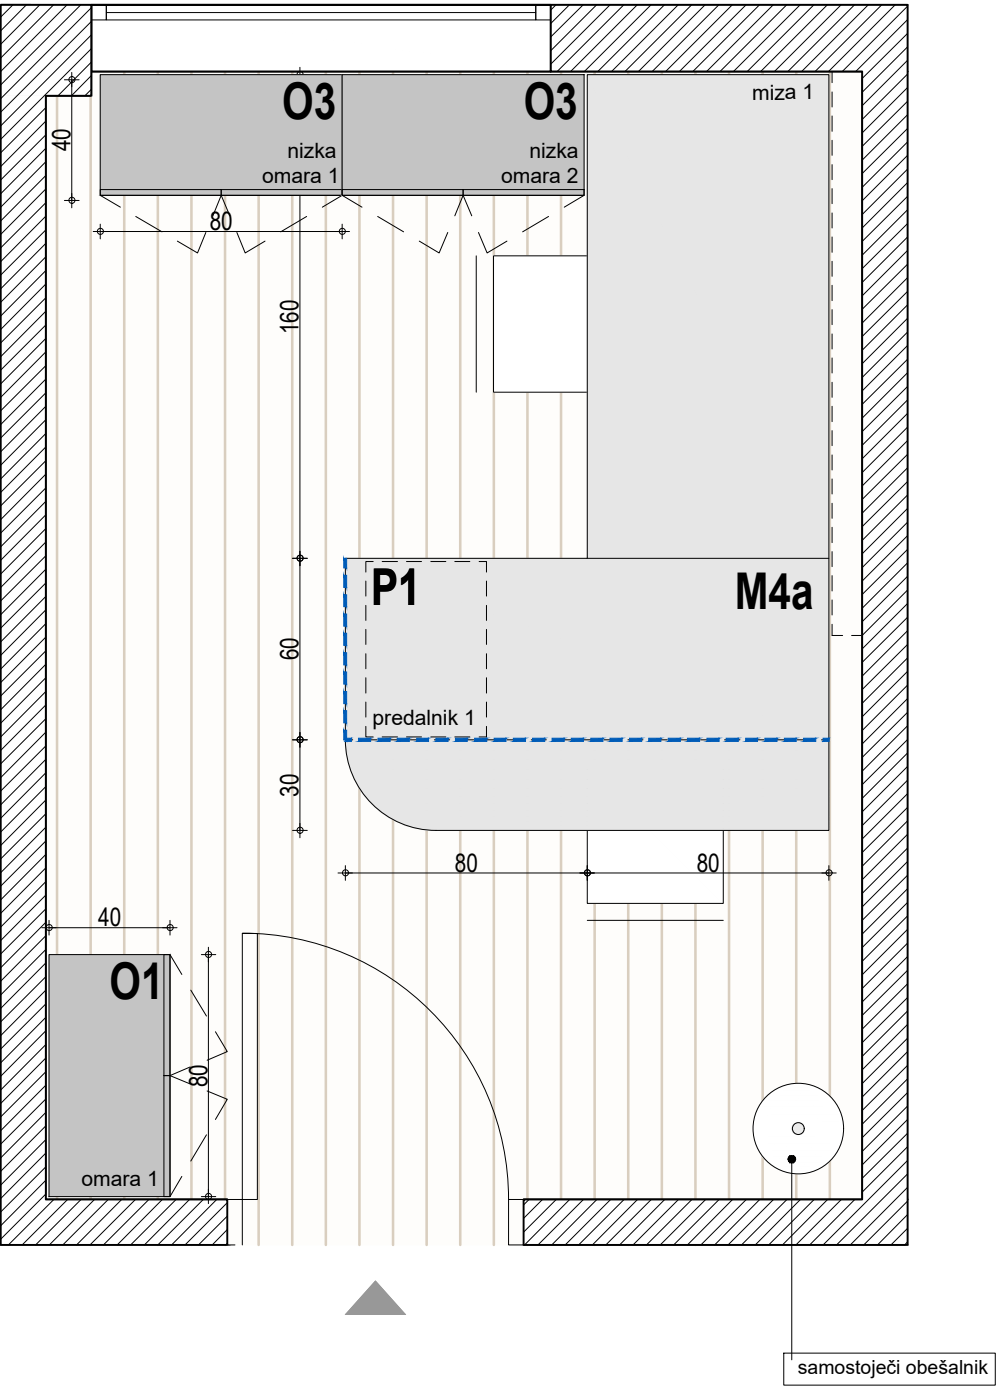

Novo mesto - N1


Tloris - Pisarna 123

VSE MERE KONTROLIRATI NA LICU MESTA!
NA NESKLADJA OPOZORITI IN USKLADITI Z
ARHITEKTOM.


merilo	1:25
miza	2x miza M2a
predalnik	2x predalnik P1
omara	6x omara O1
obešalnik	1x obešalnik-stojalo

LEGENDA

----- stranska ličnica

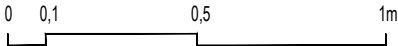

Naziv objekta	Oprema FURS - Novo mesto
Investitor	Finančna uprava RS
Vrsta projekta	PZI - projekt za izvedbo
Vrsta načrta	1 - arhitektura
Za gradnjo	interier
Vsebina risbe	Pisarniška oprema NM - 1N
Merilo	1:25
Vodja projekta	David Žalec, m.i.a.
Avtorji arhitekture	David Žalec, m.i.a.
Številka projekta	2502-A90
Datum izdelave risbe	maj - avgust 2025

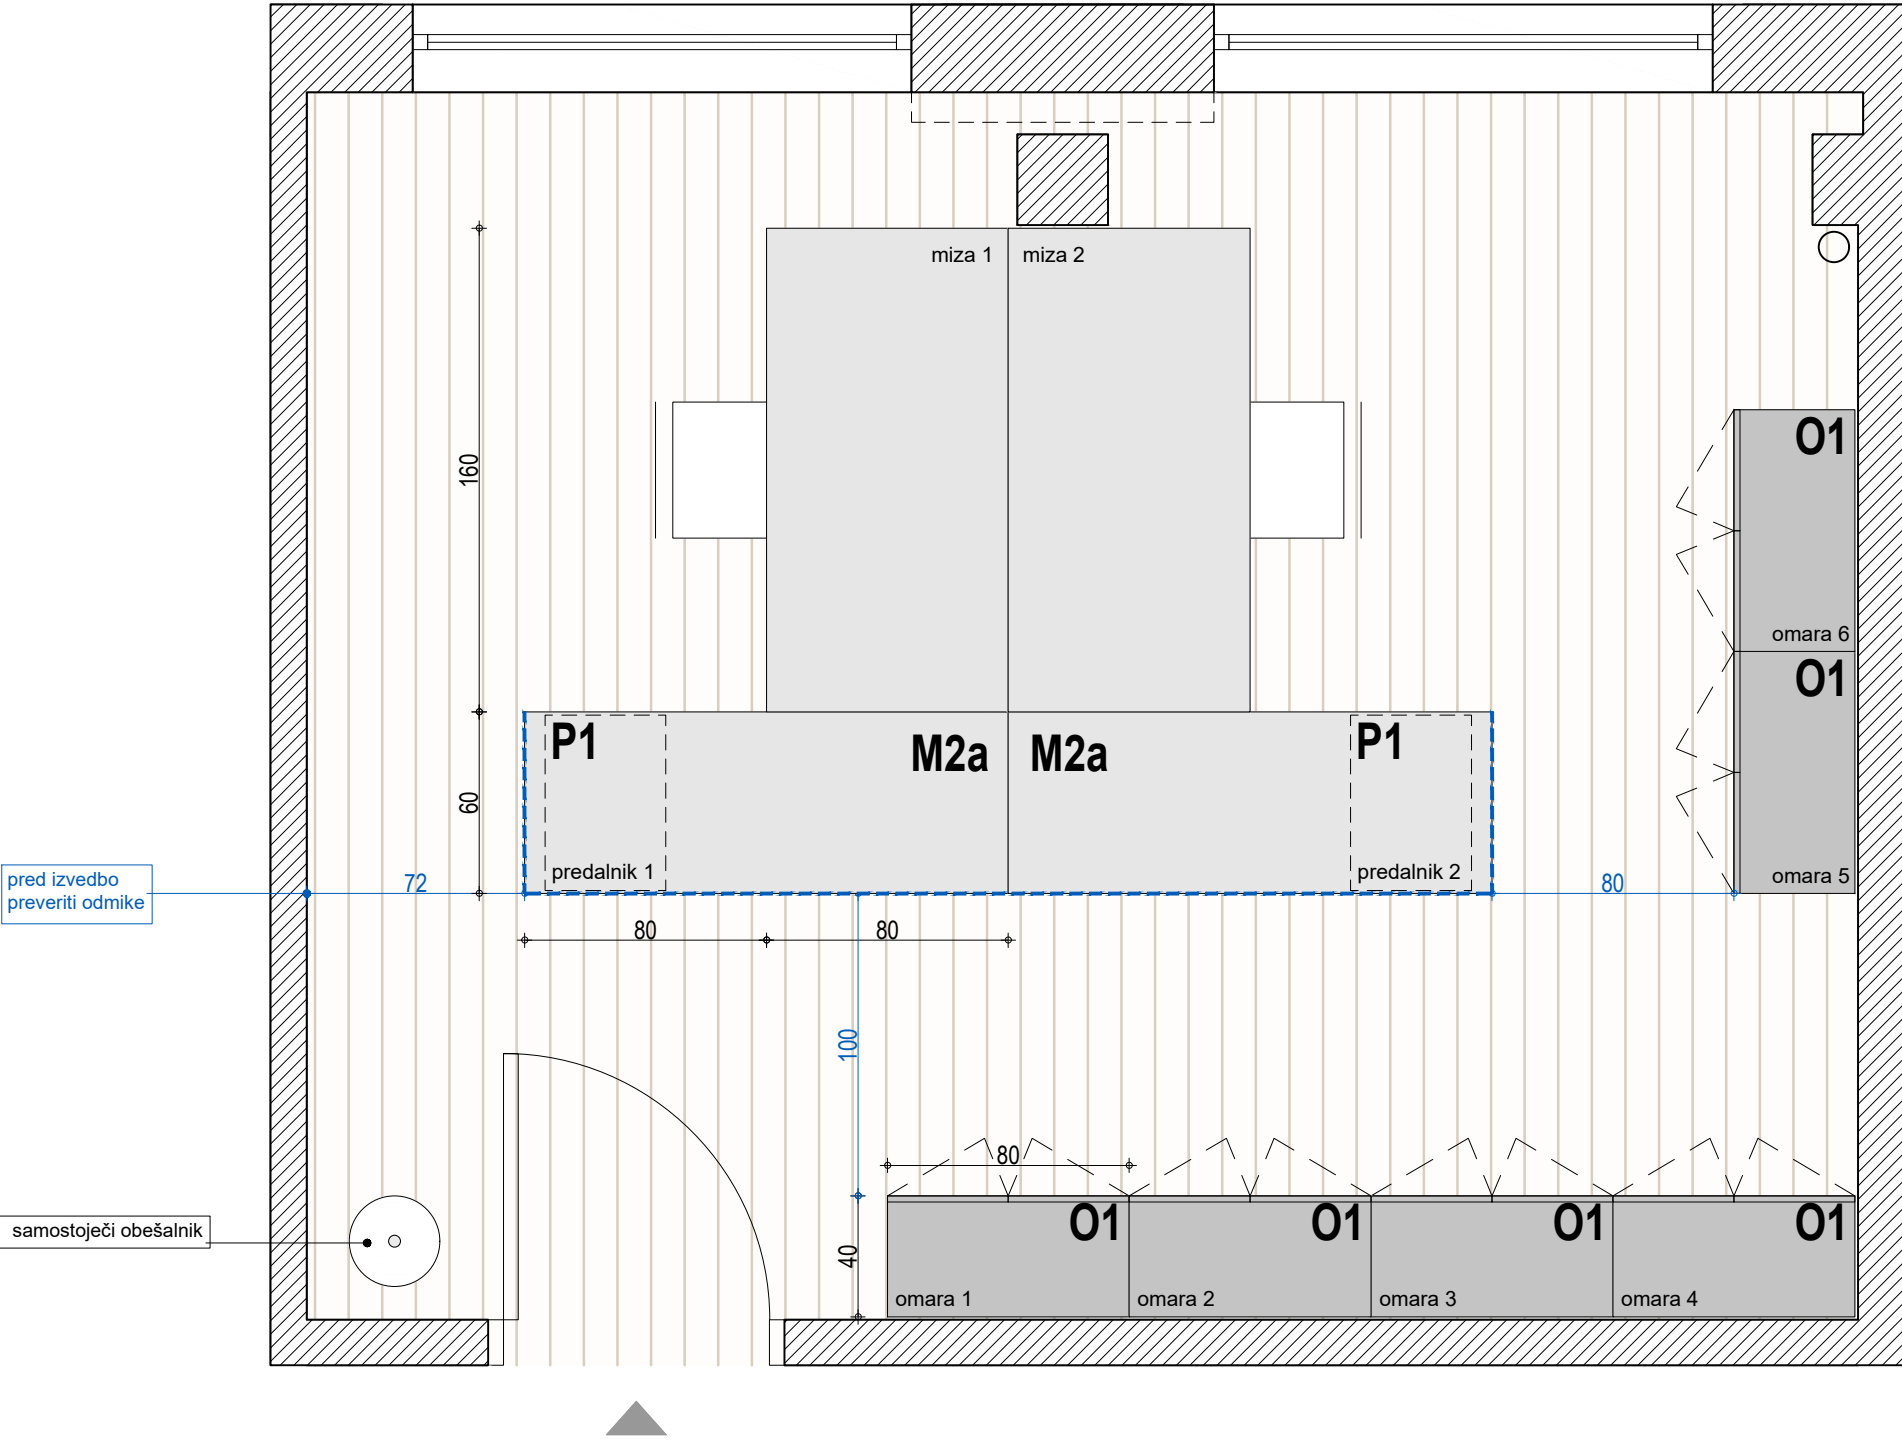

Novo mesto - N1


Tloris - Pisarna 124

VSE MERE KONTROLIRATI NA LICU MESTA!
NA NESKLADJA OPOZORITI IN USKLADITI Z
ARHITEKTOM.


merilo	1:25
miza	1x miza M2a
predalnik	1x predalnik P1
omara	2x omara O1, 1x nizka omara O2
obešalnik	1x obešalnik-stojalo

LEGENDA

----- stranska ličnica

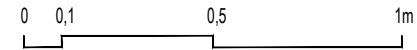

Naziv objekta	Oprema FURS - Novo mesto
Investitor	Finančna uprava RS
Vrsta projekta	PZI - projekt za izvedbo
Vrsta načrta	1 - arhitektura
Za gradnjo	interier
Vsebina risbe	Pisarniška oprema NM - 1N
Merilo	1:25
Vodja projekta	David Žalec, m.i.a.
Avtorji arhitekture	David Žalec, m.i.a.
Številka projekta	2502-A90
Datum izdelave risbe	maj - avgust 2025

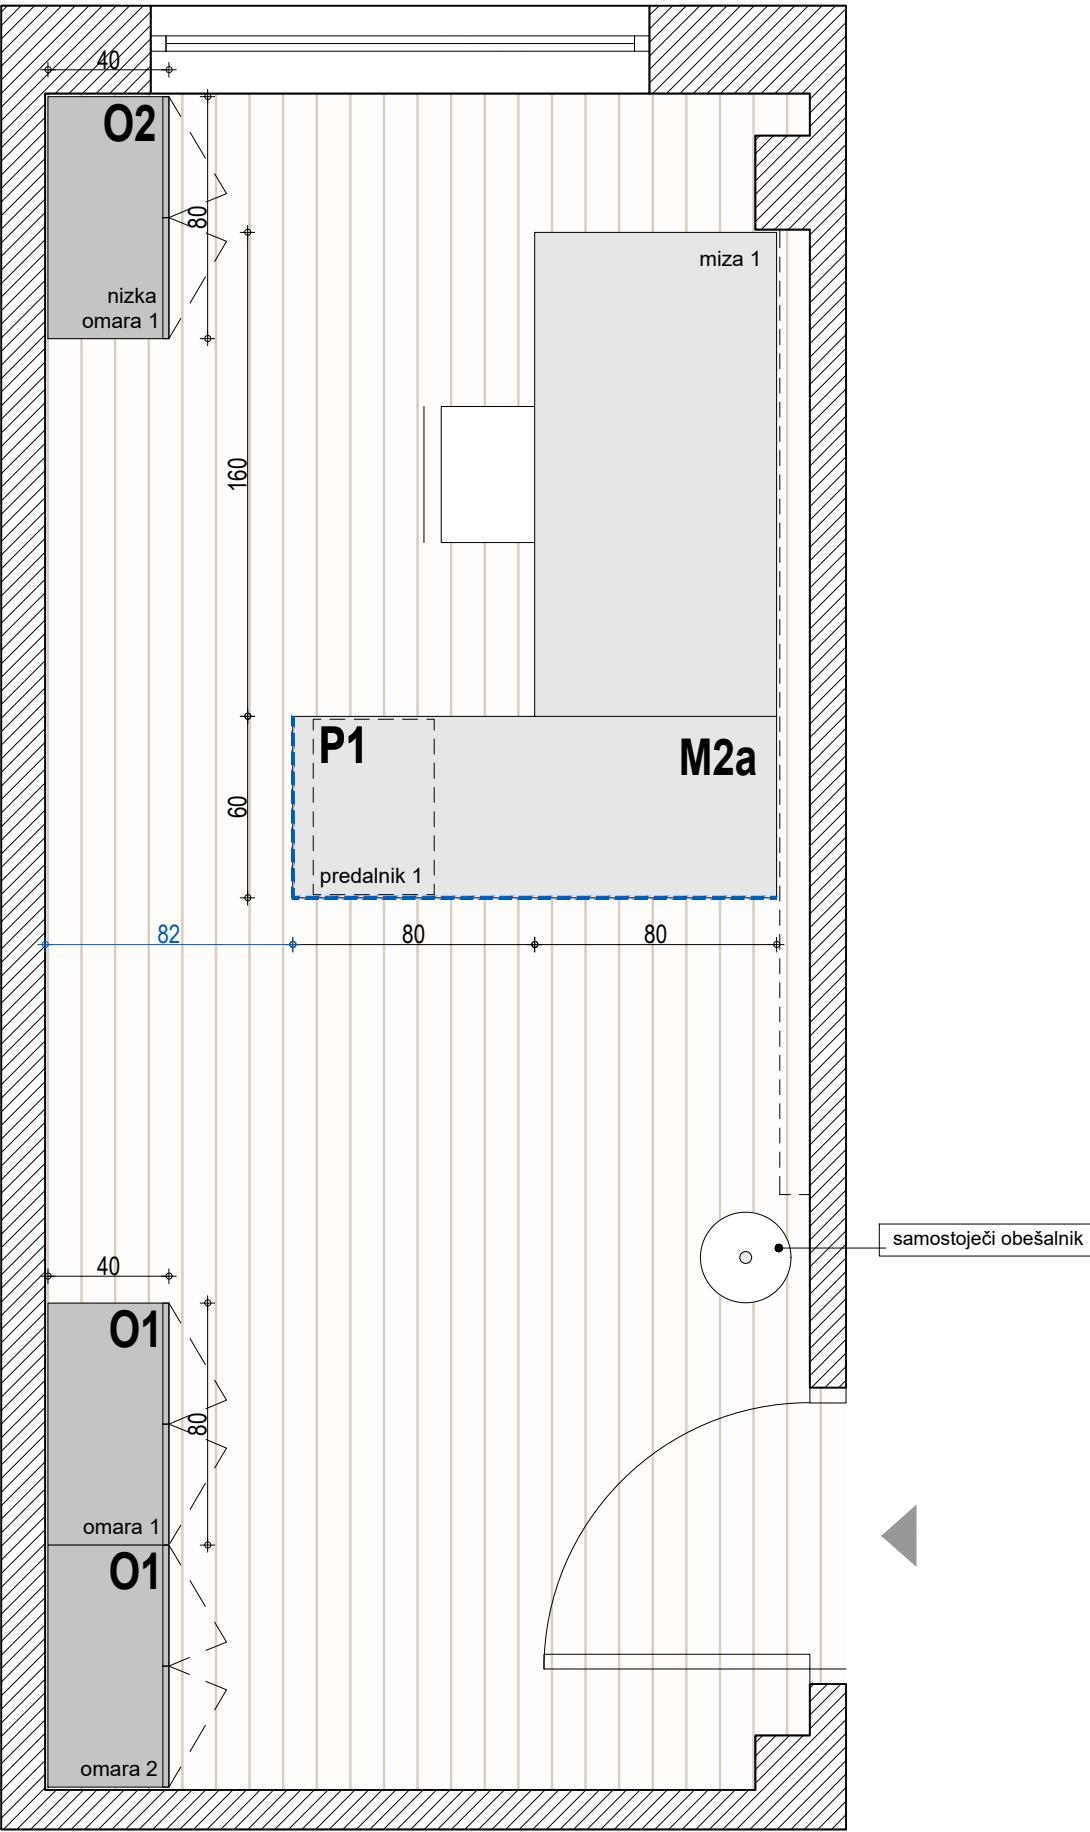

Novo mesto - N1


Tloris - Pisarna 125

VSE MERE KONTROLIRATI NA LICU MESTA!
NA NESKLADJA OPOZORITI IN USKLADITI Z
ARHITEKTOM.


merilo	1:25
miza	1x miza M2a
predalnik	1x predalnik P1
omara	2x omara O1, 1x nizka omara O2
obešalnik	1x obešalnik-stojalo

LEGENDA

----- stranska ličnica

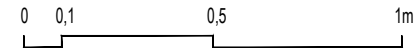

Naziv objekta	Oprema FURS - Novo mesto
Investitor	Finančna uprava RS
Vrsta projekta	PZI - projekt za izvedbo
Vrsta načrta	1 - arhitektura
Za gradnjo	interier
Vsebina risbe	Pisarniška oprema NM - 1N
Merilo	1:25
Vodja projekta	David Žalec, m.i.a.
Avtorji arhitekture	David Žalec, m.i.a.
Številka projekta	2502-A90
Datum izdelave risbe	maj - avgust 2025

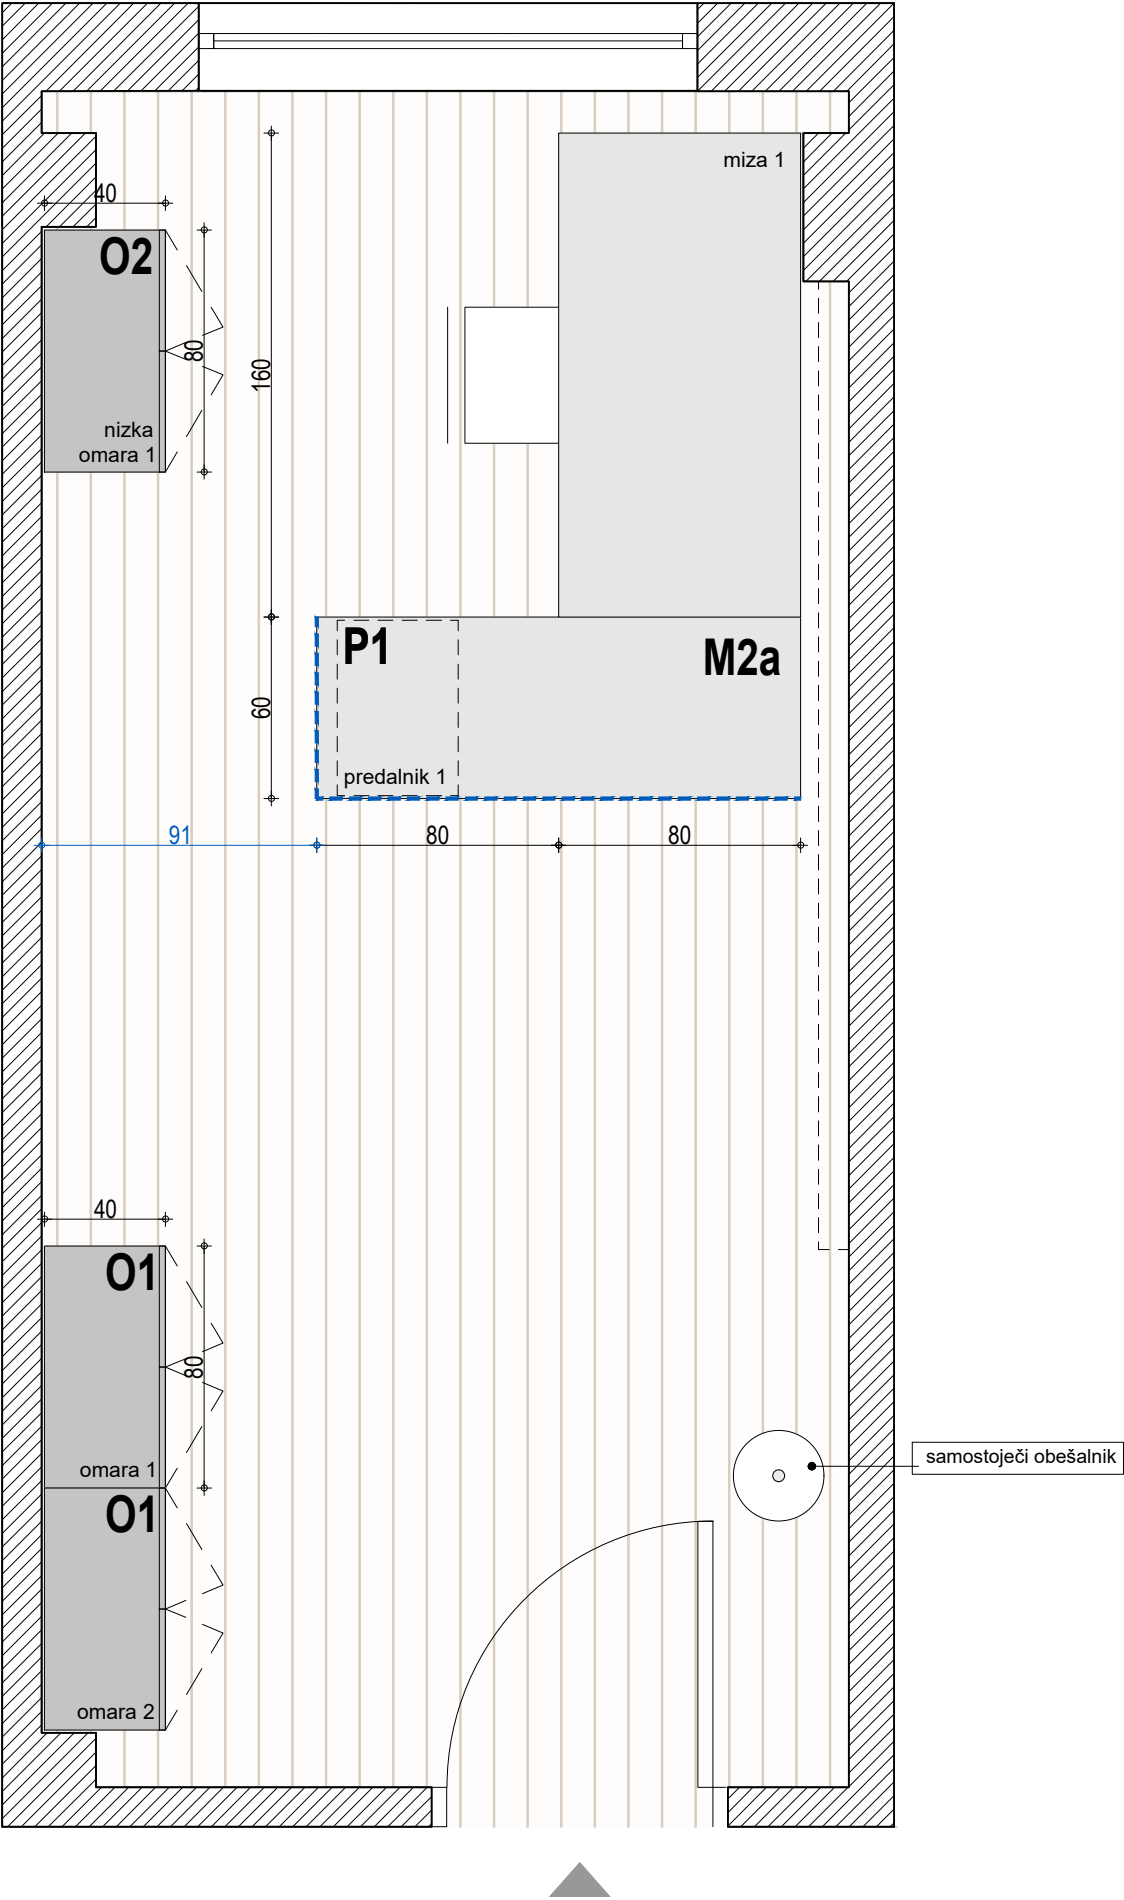

Novo mesto - N1


Tloris - Pisarna 126

VSE MERE KONTROLIRATI NA LICU MESTA!
NA NESKLADJA OPOZORITI IN USKLADITI Z
ARHITEKTOM.


merilo	1:25
miza	4x miza M2b
predalnik	4x predalnik P1
omara	4x omara O1
obešalnik	1x obešalnik-stojalo
paneli	4x premični akustični panel

LEGENDA

----- stranska ličnica

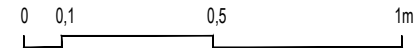

Naziv objekta	Oprema FURS - Novo mesto
Investitor	Finančna uprava RS
Vrsta projekta	PZI - projekt za izvedbo
Vrsta načrta	1 - arhitektura
Za gradnjo	interier
Vsebina risbe	Pisarniška oprema NM - 1N
Merilo	1:25
Vodja projekta	David Žalec, m.i.a.
Avtorji arhitekture	David Žalec, m.i.a.
Številka projekta	2502-A90
Datum izdelave risbe	maj - avgust 2025

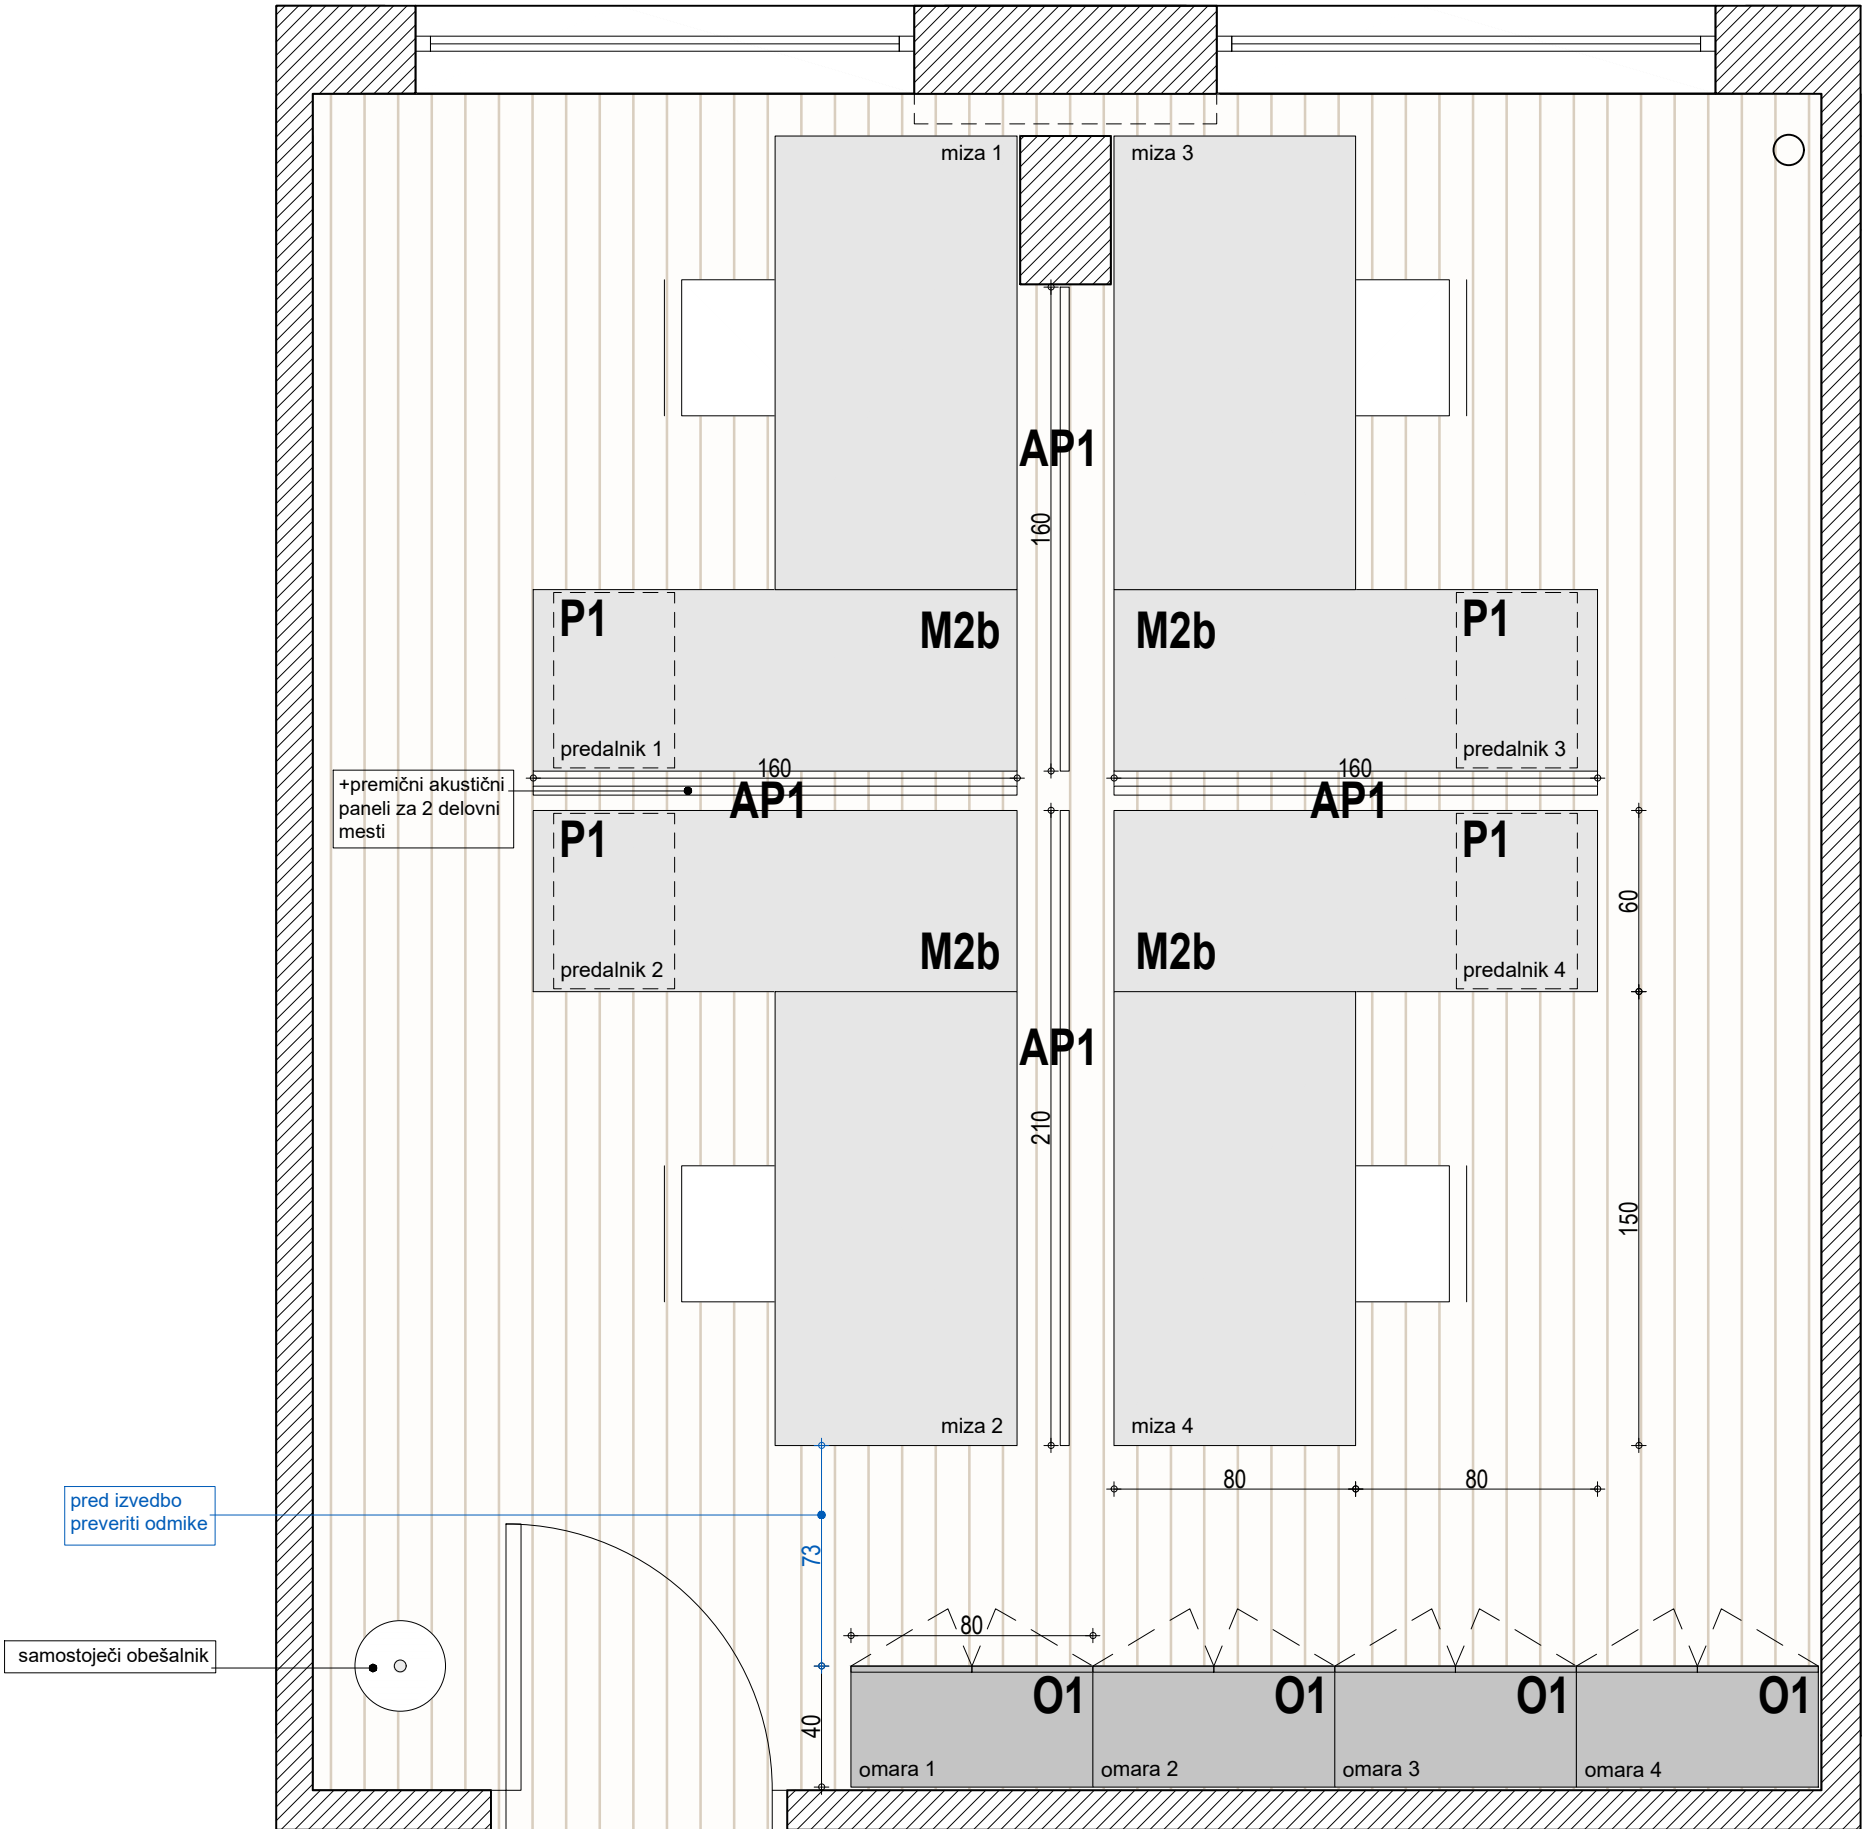


Novo mesto - N1
Tloris - Pisarna 127

**VSE MERE KONTROLIRATI NA LICU MESTA!
NA NESKLADJA OPOZORITI IN USKLADITI Z
ARHITEKTOM.**


<i>merilo</i>	1:25
<i>miza</i>	1x miza M4a
<i>predalnik</i>	1x predalnik P1
<i>omara</i>	2x omara O1, 1x nizka omara O2
<i>obešalnik</i>	1x obešalnik-stojalo

LEGENDA

stranska ličnica

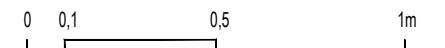

Naziv objekta	Oprema FURS - Novo mesto
Investitor	Finančna uprava RS
Vrsta projekta	PZI - projekt za izvedbo
Vrsta načrta	1 - arhitektura
Za gradnjo	interier
Vsebina risbe	Pisarniška oprema NM - 1N
Merilo	1:25
Vodja projekta	David Žalec, m.i.a.
Avtorji arhitekture	David Žalec, m.i.a.
Številka projekta	2502-A90
Datum izdelave risbe	maj - avgust 2025

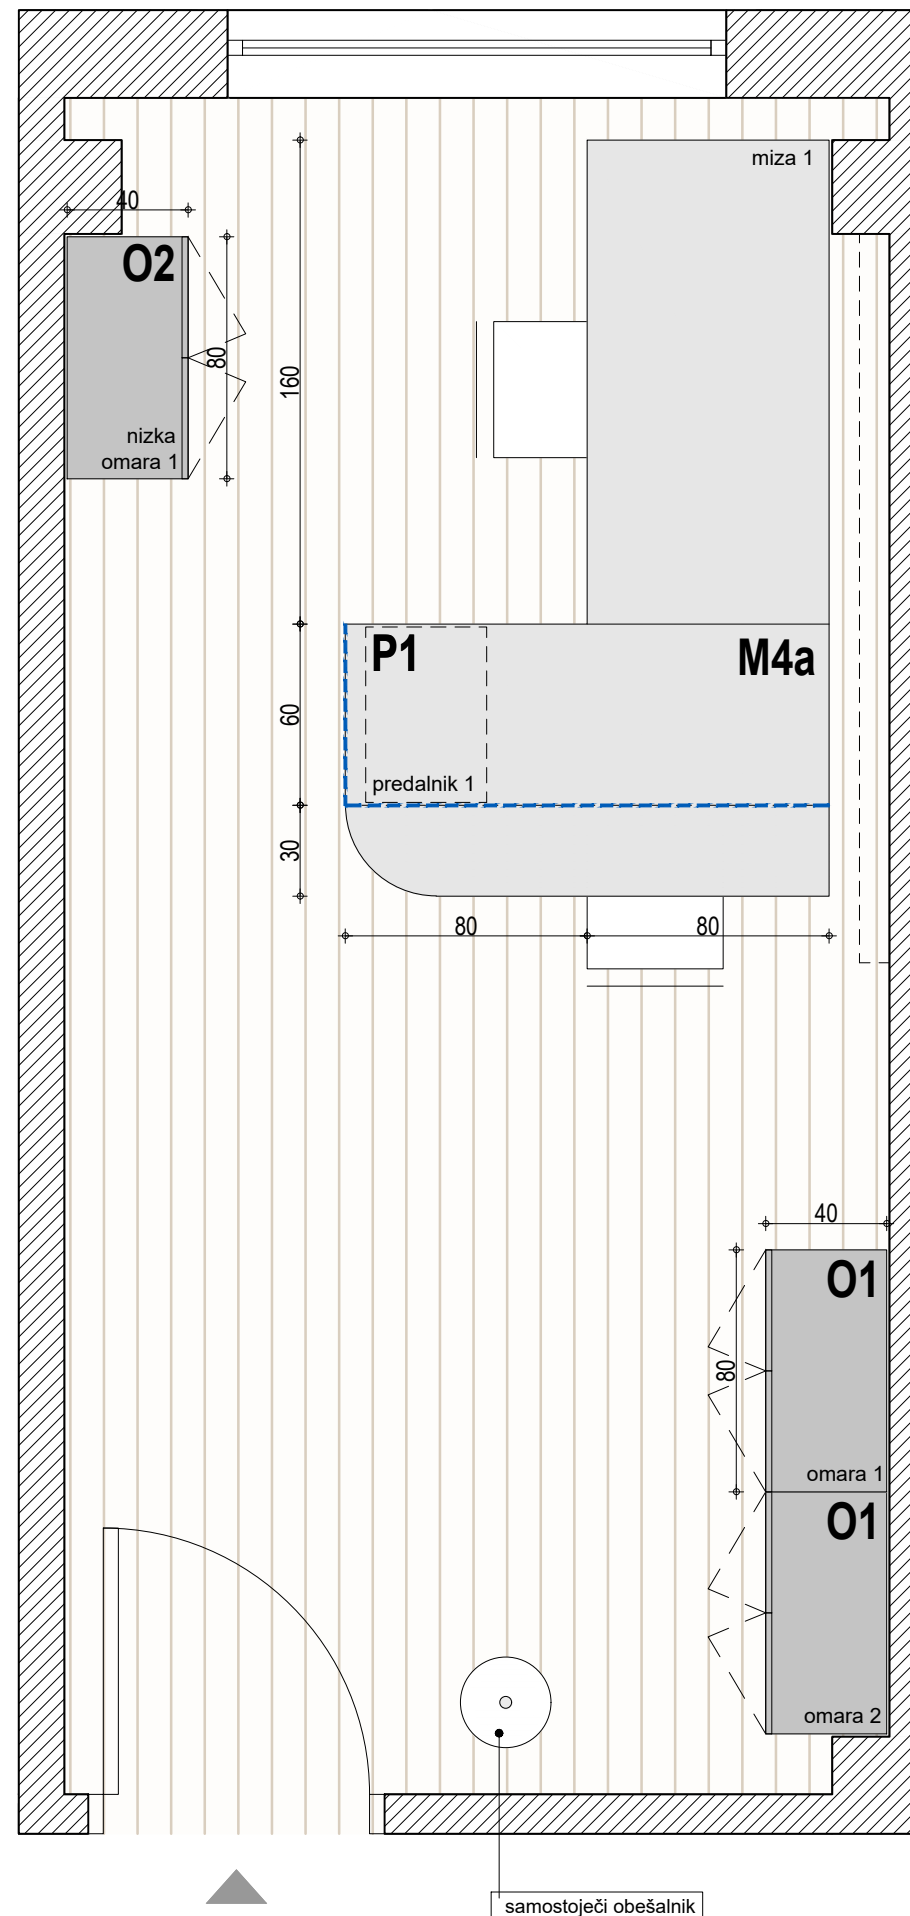

Novo mesto - N1


Tloris - Pisarna 128

VSE MERE KONTROLIRATI NA LICU MESTA!
NA NESKLADJA OPOZORITI IN USKLADITI Z
ARHITEKTOM.


merilo	1:25
miza	3x miza M2a
predalnik	3x predalnik P1
omara	4x omara O1, 2x nizka omara O2
obešalnik	1x obešalnik-stojalo
paneli	3x premični akustični panel

LEGENDA

--- stranska ličnica

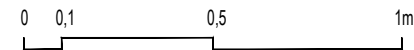

Naziv objekta	Oprema FURS - Novo mesto
Investitor	Finančna uprava RS
Vrsta projekta	PZI - projekt za izvedbo
Vrsta načrta	1 - arhitektura
Za gradnjo	interier
Vsebina risbe	Pisarniška oprema NM - 1N
Merilo	1:25
Vodja projekta	David Žalec, m.i.a.
Avtorji arhitekture	David Žalec, m.i.a.
Številka projekta	2502-A90
Datum izdelave risbe	maj - avgust 2025

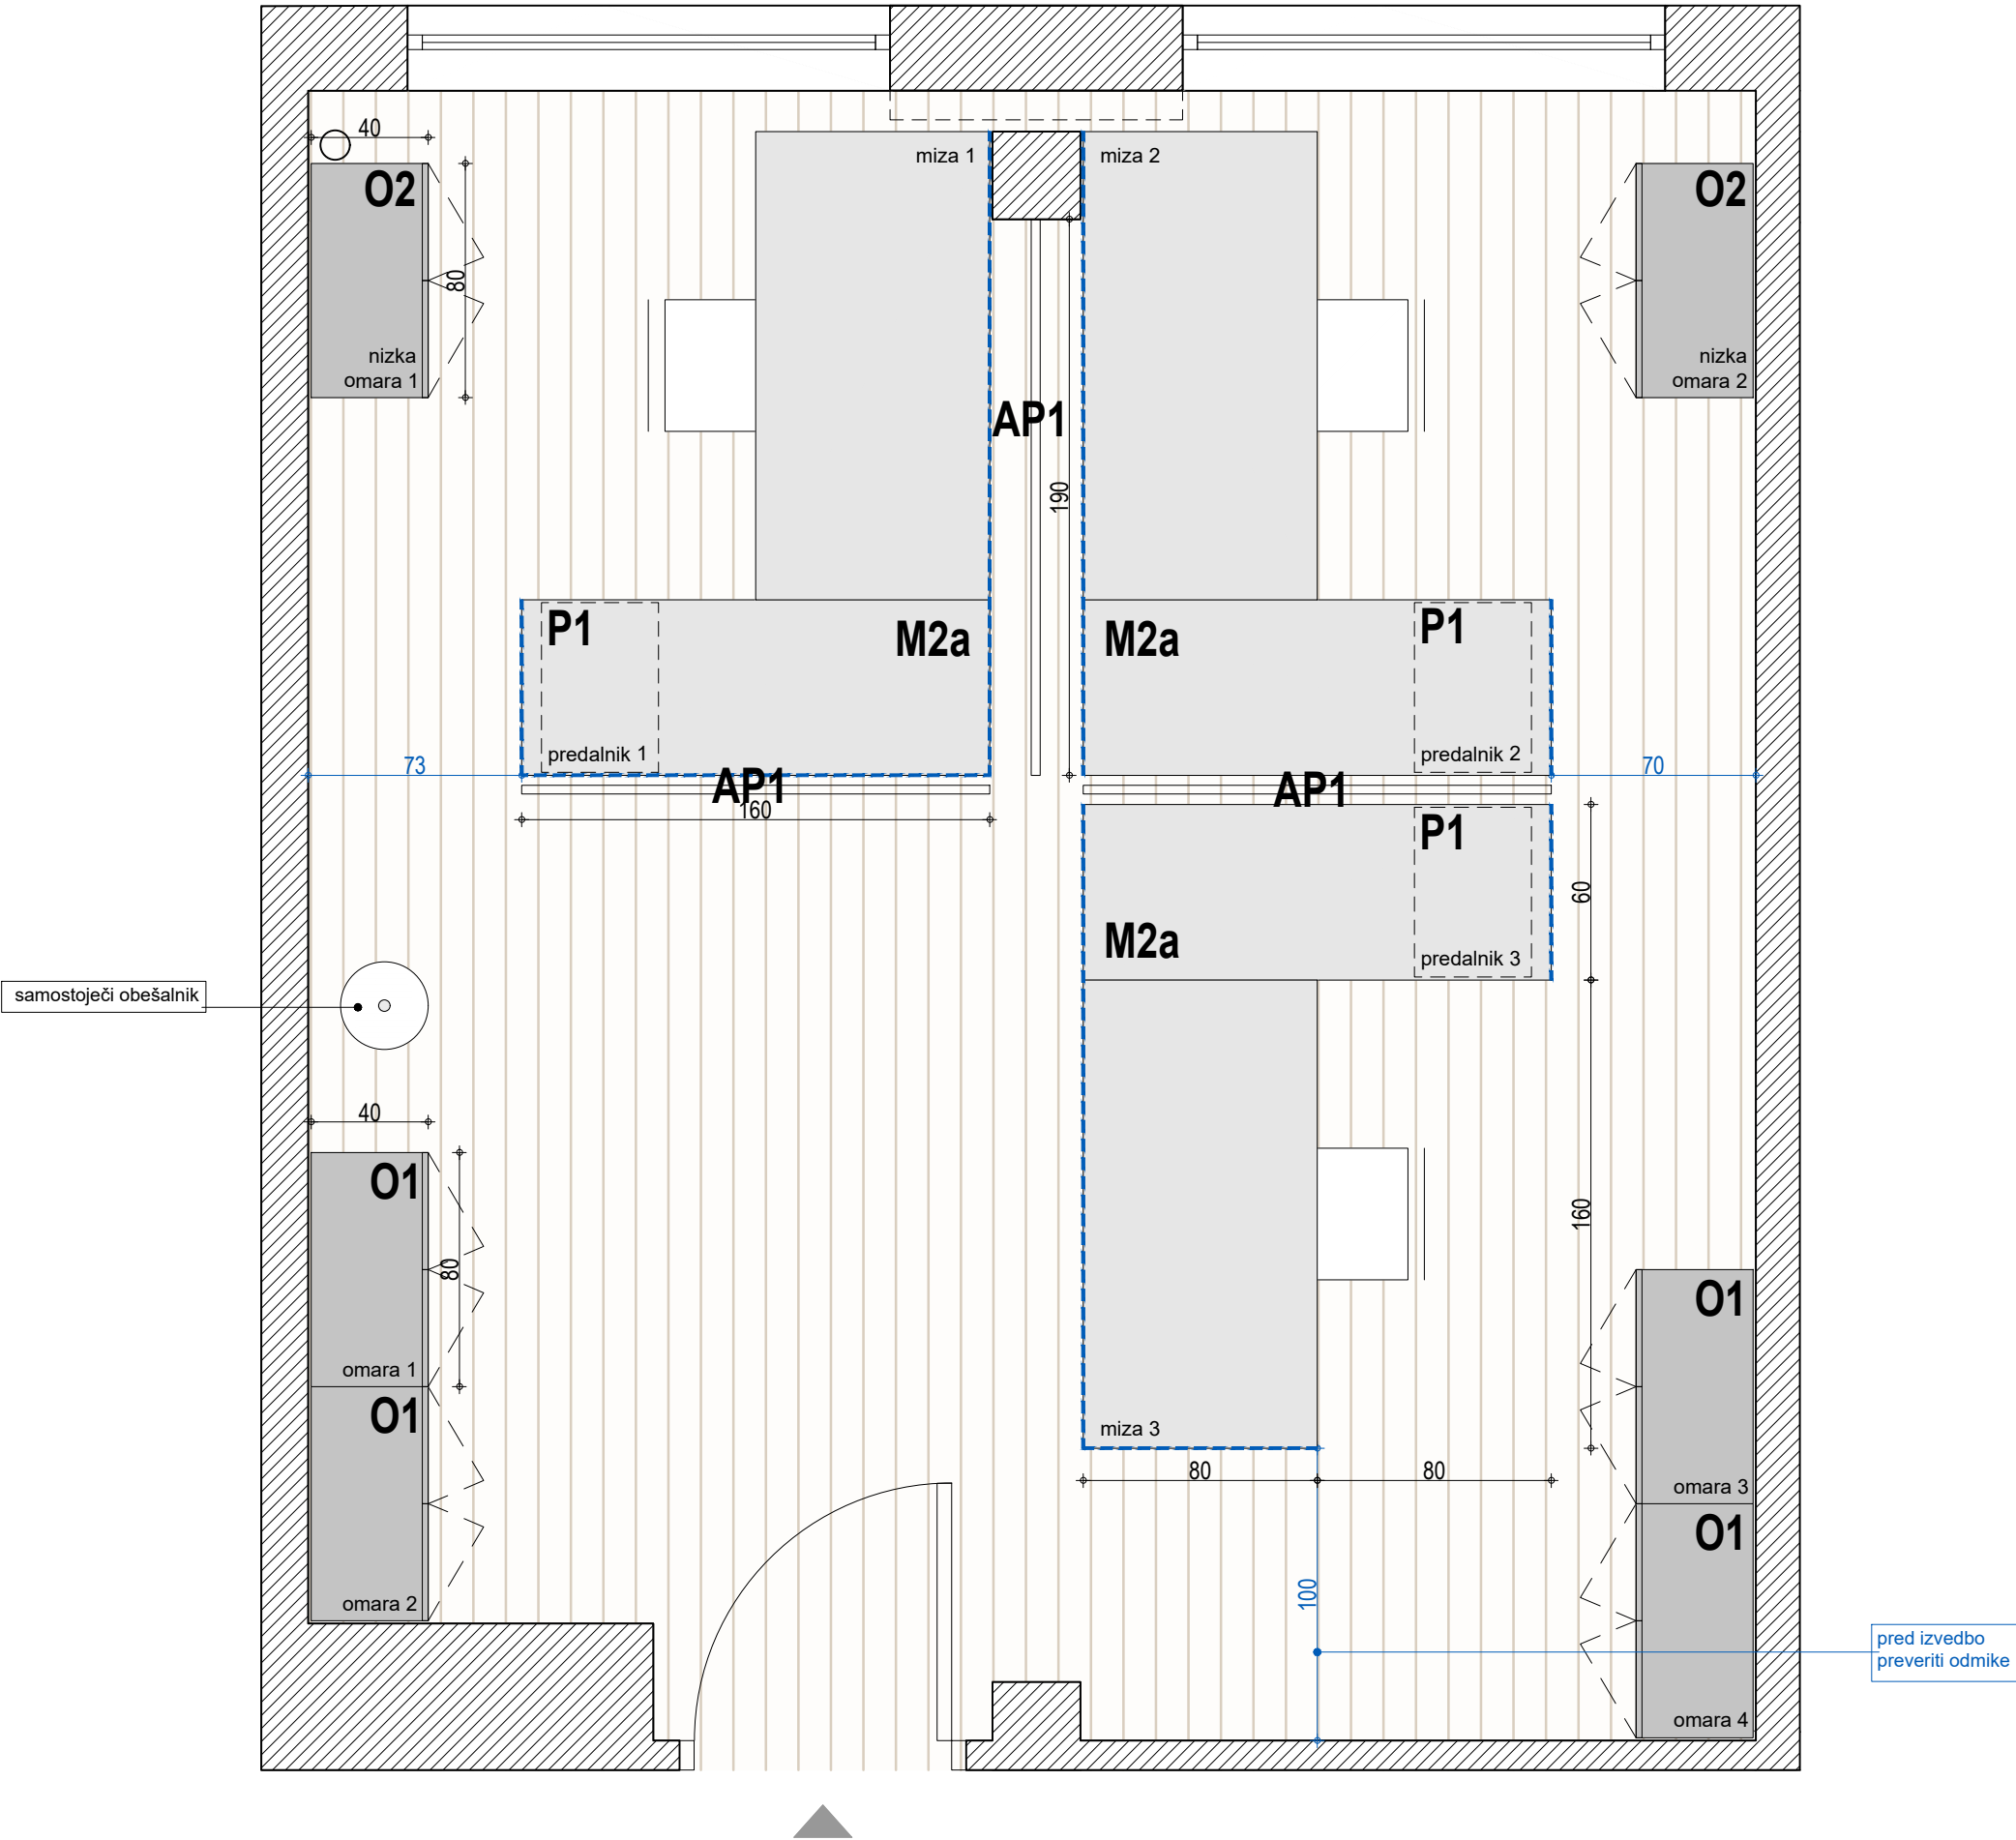


Novo mesto - N1

Tloris - Kopirnica


VSE MERE KONTROLIRATI NA LICU MESTA!
NA NESKLADJA OPOZORITI IN USKLADITI Z
ARHITEKTOM.

merilo	1:25
miza	1x miza M1d
omara	1x omara O12

LEGENDA	
	stranska ličnica

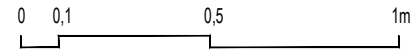

Naziv objekta	Oprema FURS - Novo mesto
Investitor	Finančna uprava RS
Vrsta projekta	PZI - projekt za izvedbo
Vrsta načrta	1 - arhitektura
Za gradnjo	interier
Vsebina risbe	Pisarniška oprema NM - 1N
Merilo	1:25
Vodja projekta	David Žalec, m.i.a.
Avtorji arhitekture	David Žalec, m.i.a.
Številka projekta	2502-A90
Datum izdelave risbe	maj - avgust 2025

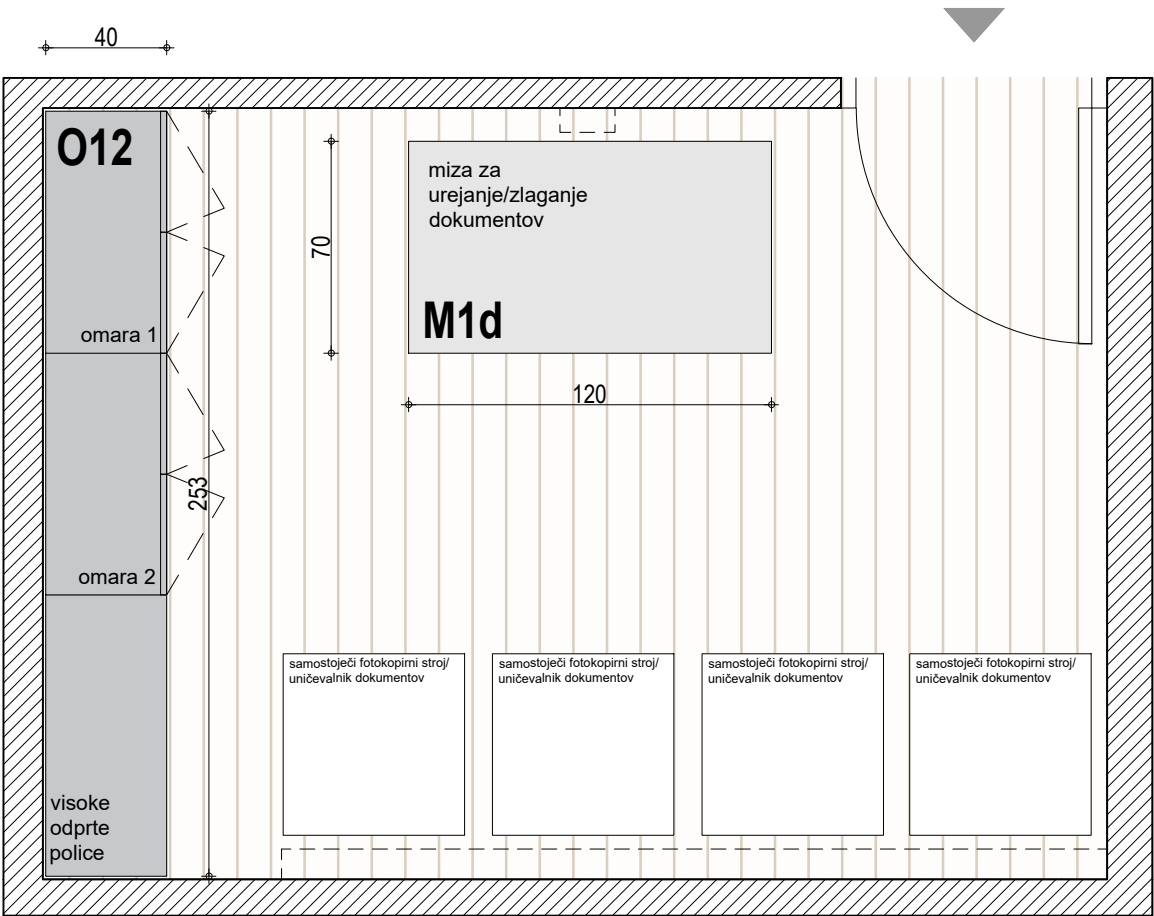

Novo mesto - N1


1 Tloris - Lounge

VSE MERE KONTROLIRATI NA LICU MESTA!
NA NESKLADJA OPOZORITI IN USKLADITI Z
ARHITEKTOM.

merilo	1:25
miza	1x miza E3
garnitura	1x enosed E1, 1x trosed E2
korito	5x K1

LEGENDA

----- stranska ličnica

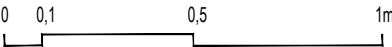

Naziv objekta	Oprema FURS - Novo mesto
Investitor	Finančna uprava RS
Vrsta projekta	PZI - projekt za izvedbo
Vrsta načrta	1 - arhitektura
Za gradnjo	interier
Vsebina risbe	Pisarniška oprema NM - 1N
Merilo	1:25
Vodja projekta	David Žalec, m.i.a.
Avtorji arhitekture	David Žalec, m.i.a.
Številka projekta	2502-A90
Datum izdelave risbe	maj - avgust 2025

Novo mesto - N1


Tloris -PRED WC

VSE MERE KONTROLIRATI NA LICU MESTA!
NA NESKLADJA OPOZORITI IN USKLADITI Z
ARHITEKTOM.


merilo	1:25
omara	1x omara O9

LEGENDA



----- stranska ličnica

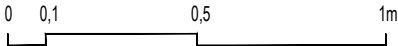

Naziv objekta	Oprema FURS - Novo mesto
Investitor	Finančna uprava RS
Vrsta projekta	PZI - projekt za izvedbo
Vrsta načrta	1 - arhitektura
Za gradnjo	interier
Vsebina risbe	Pisarniška oprema NM - 1N
Merilo	1:25
Vodja projekta	David Žalec, m.i.a.
Avtorji arhitekture	David Žalec, m.i.a.
Številka projekta	2502-A90
Datum izdelave risbe	maj - avgust 2025

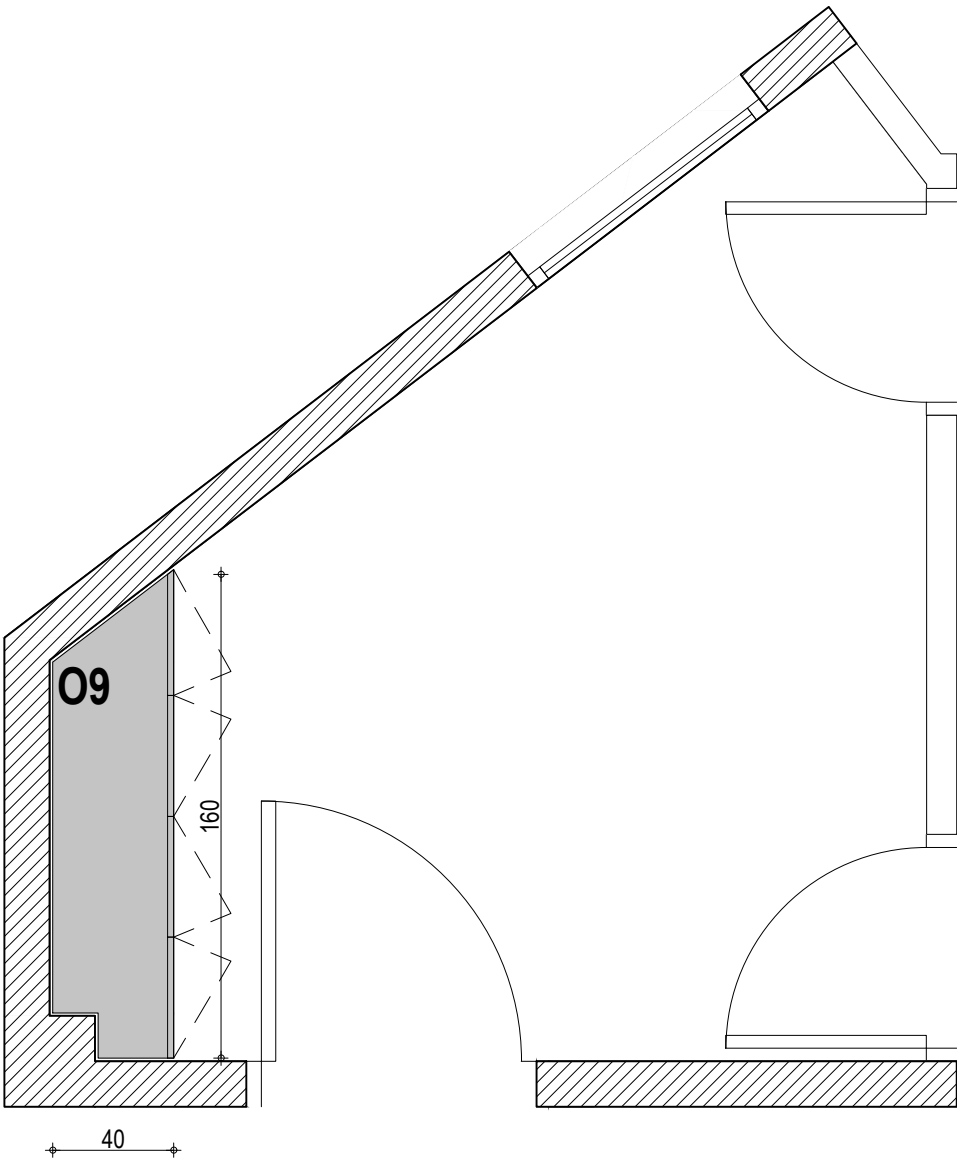

FINANČNI URAD NOVO MESTO,
Kandijska cesta 21, 8000 Novo mesto,
pisarniško pohištvo
postavitev opreme - 2.nadstropje

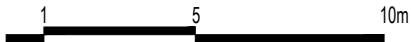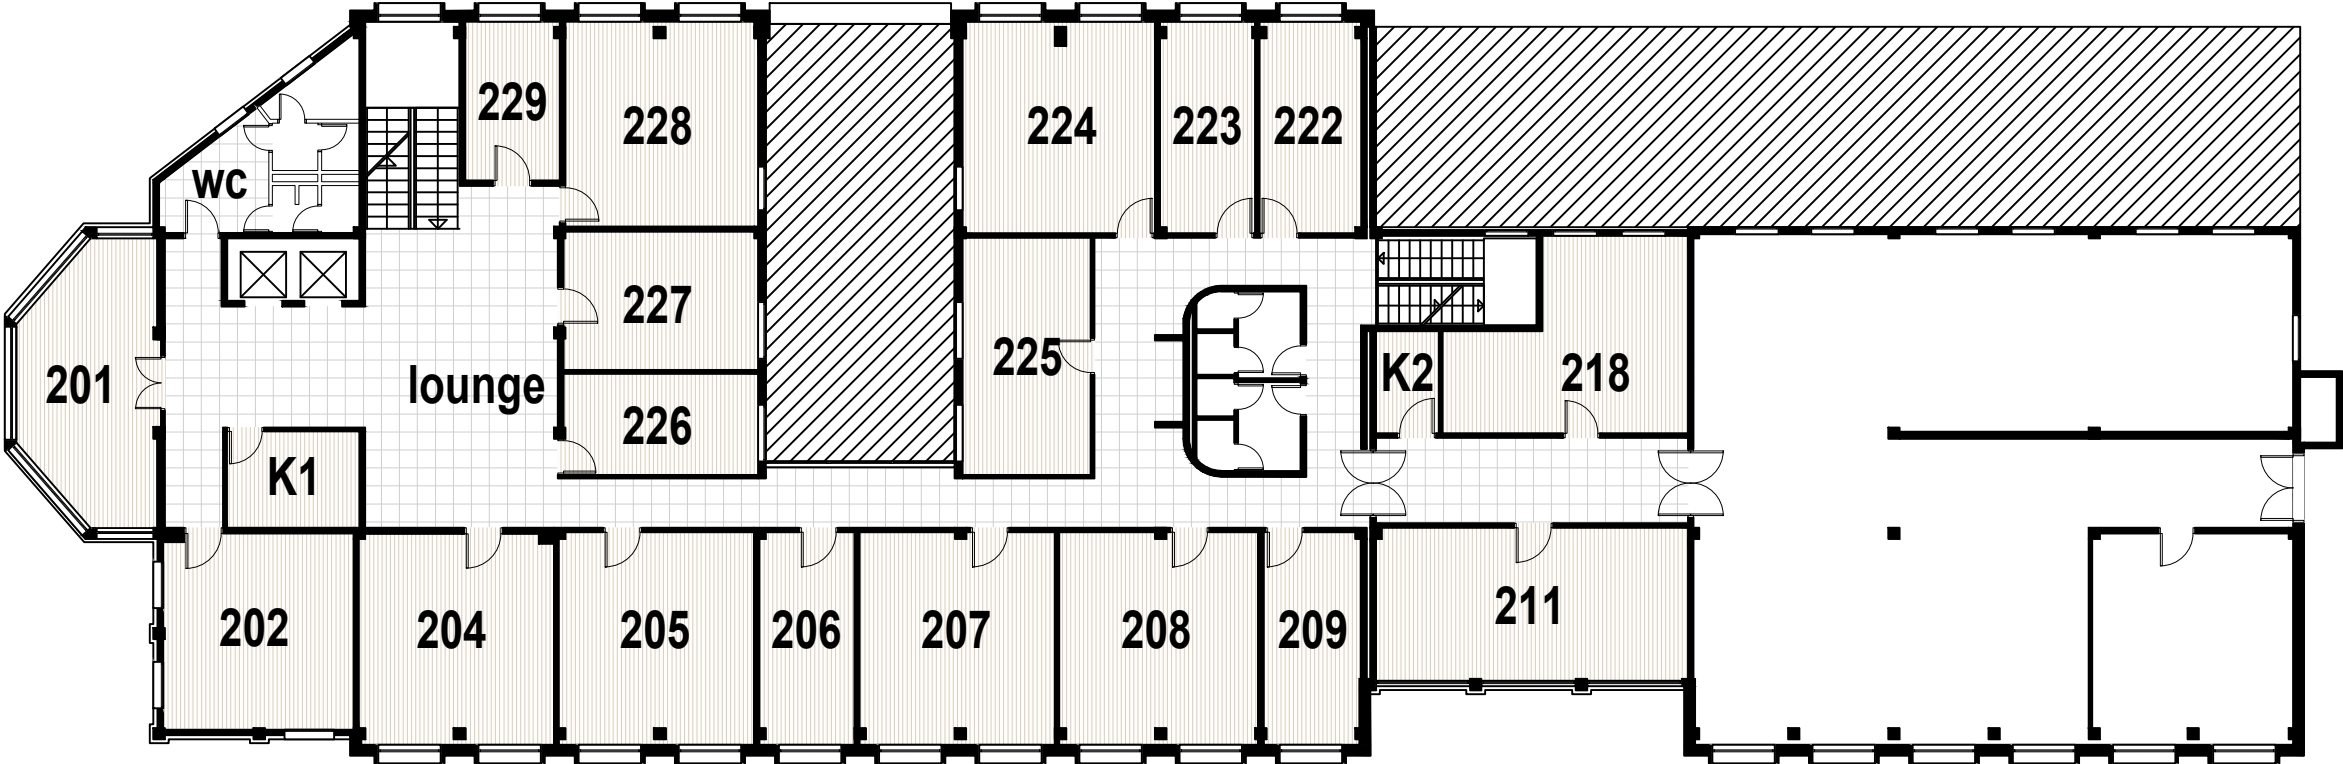

Naziv objekta	Oprema FURS - Novo mesto
Investitor	Finančna uprava RS
Vrsta projekta	PZI - projekt za izvedbo
Vrsta načrta	1 - arhitektura
Za gradnjo	interier
Vsebina risbe	TLORIS 2.NADSTROPJE
Merilo	1:200
Vodja projekta	David Žalec, m.i.a.
Avtorji arhitekture	David Žalec, m.i.a.
Številka projekta	2502-A90
Datum izdelave risbe	maj - avgust 2025



Novo mesto - N2
Tloris - Pisarna 201

VSE MERE KONTROLIRATI NA LICU MESTA!
NA NESKLADJA OPOZORITI IN USKLADITI Z
ARHITEKTOM.

merilo	1:25
miza	1x miza M8a, 1x miza M12a
predalnik	2x predalnik P1
omara	2x omara O1, 1x nizka omara O3
obešalnik	1x obešalnik-stojalo
korito za rože	1x korito za rože K1

LEGENDA

----- stranska ličnica

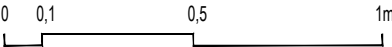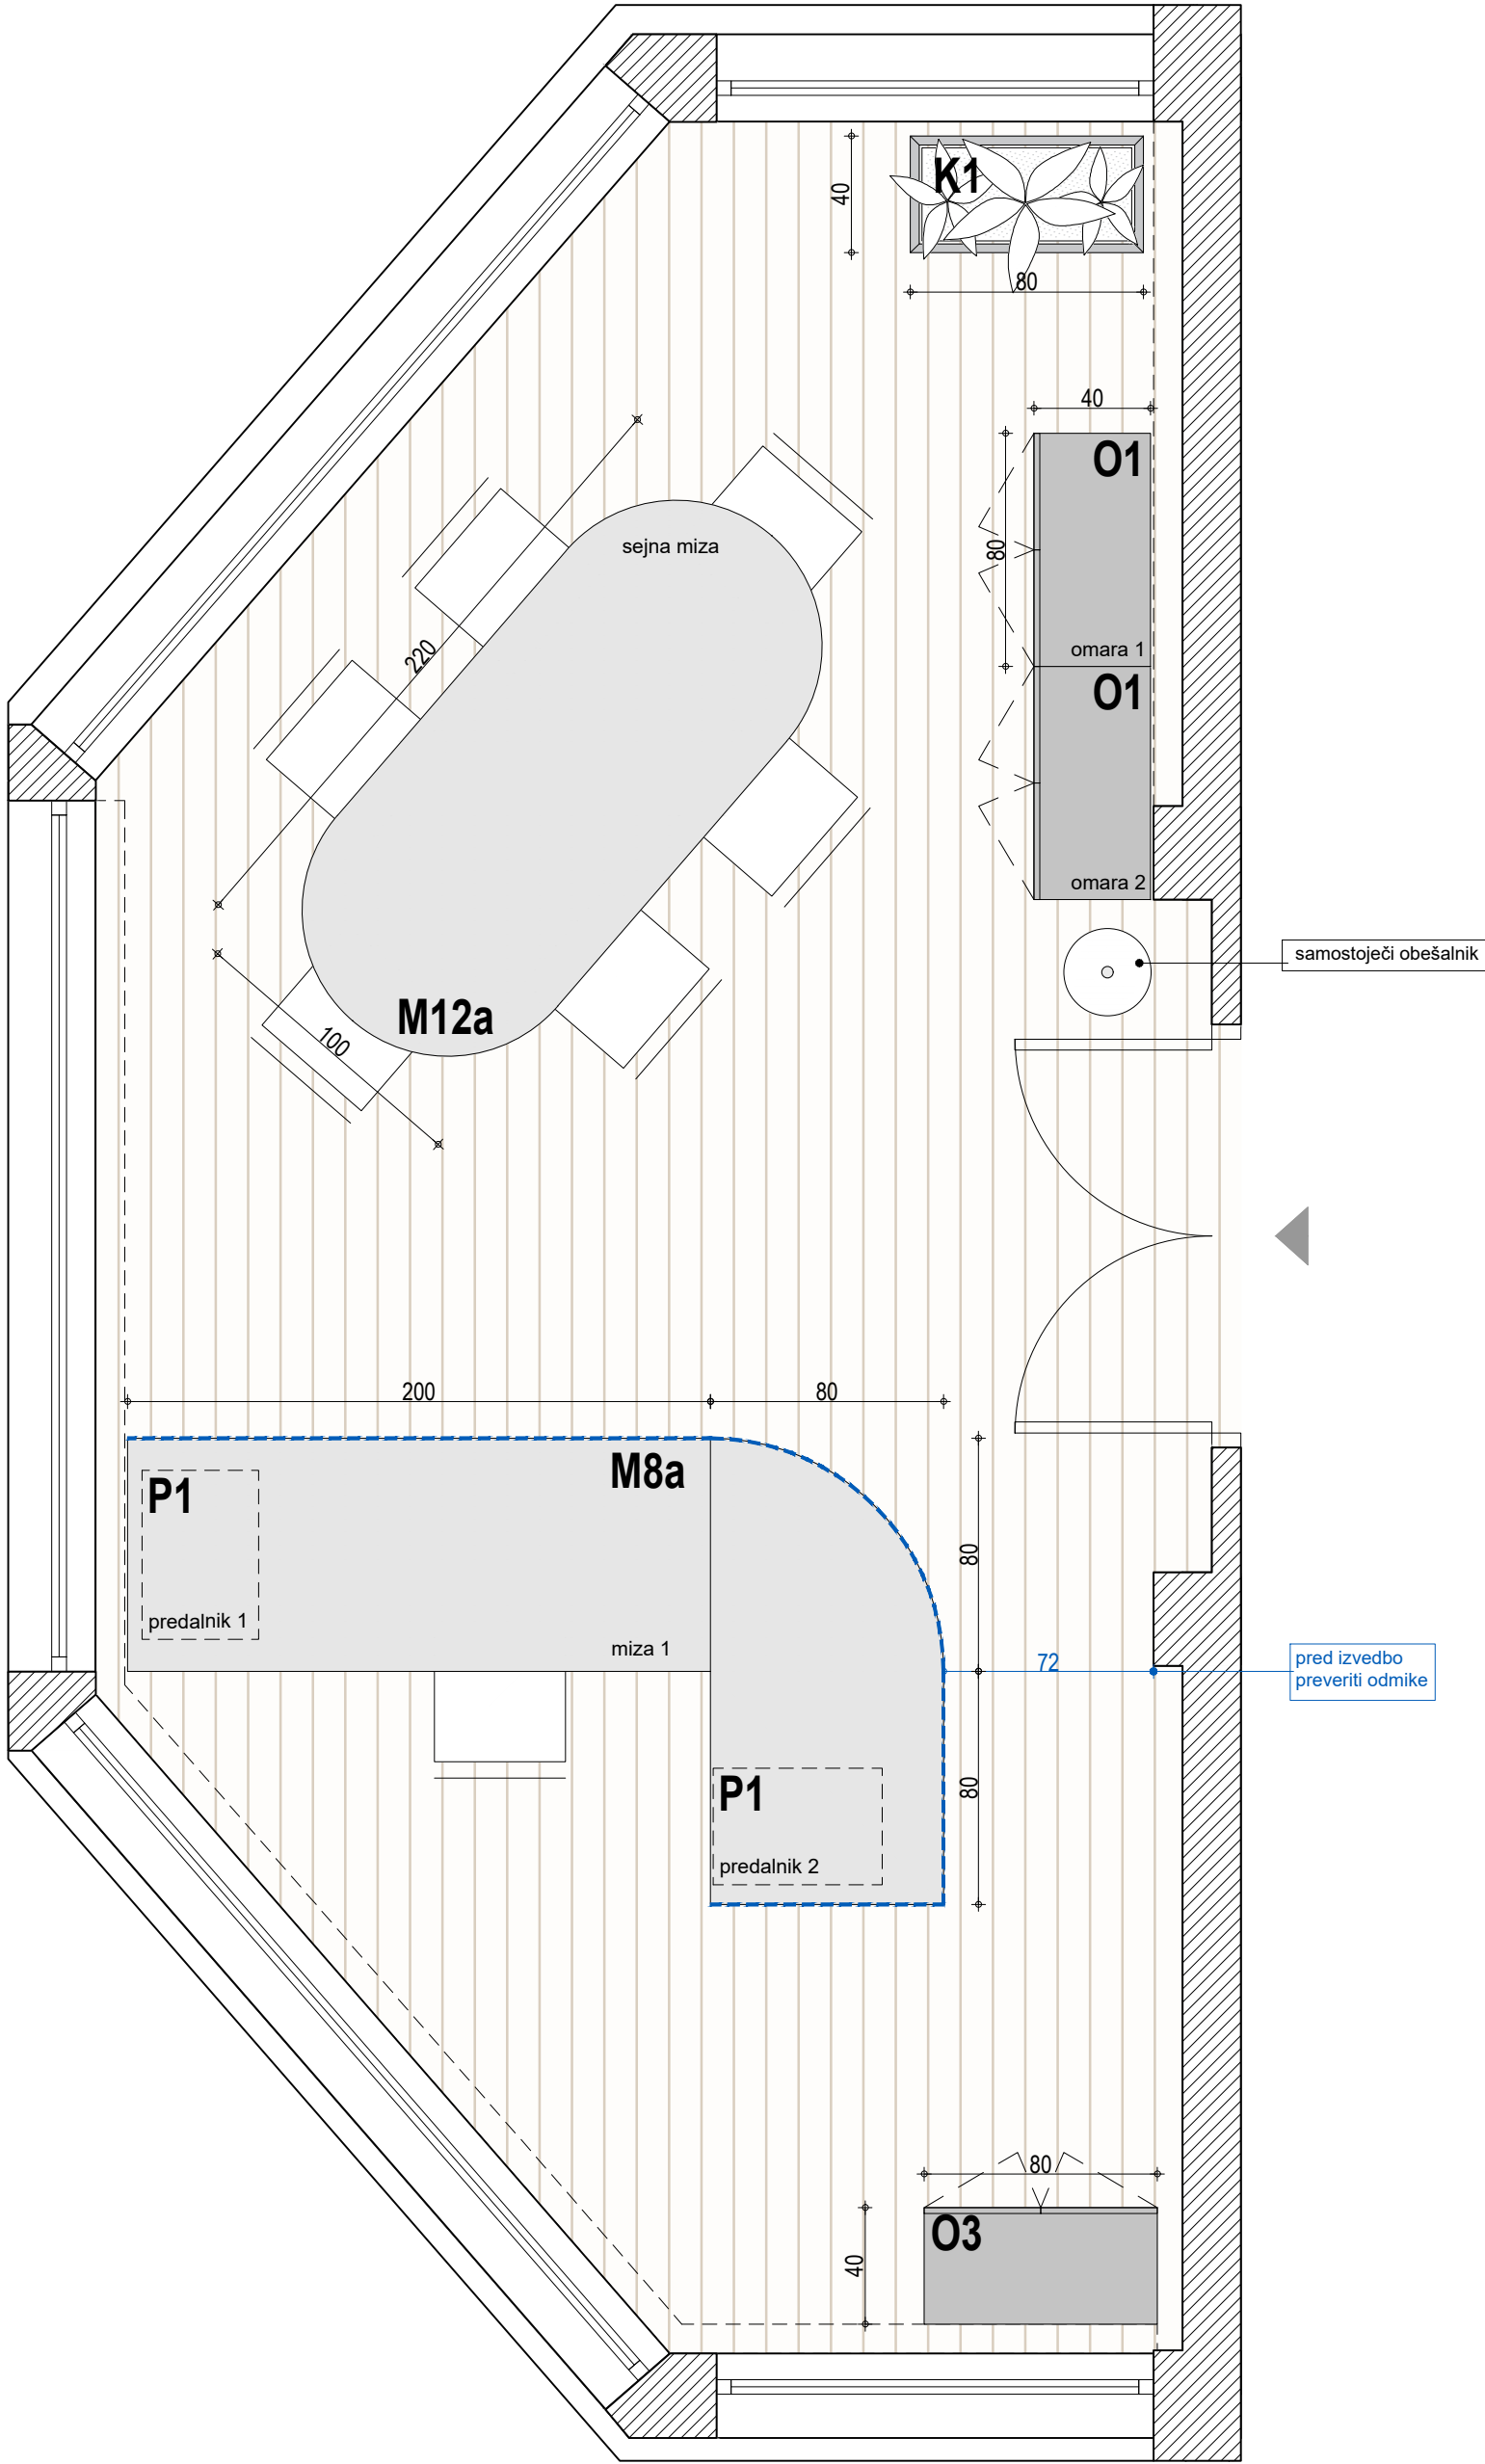

Naziv objekta	Oprema FURS - Novo mesto
Investitor	Finančna uprava RS
Vrsta projekta	PZI - projekt za izvedbo
Vrsta načrta	1 - arhitektura
Za gradnjo	interier
Vsebina risbe	Pisarniška oprema NM - 2N
Merilo	1:25
Vodja projekta	David Žalec, m.i.a.
Avtorji arhitekture	David Žalec, m.i.a.
Številka projekta	2502-A90
Datum izdelave risbe	maj - avgust 2025

Novo mesto - N2


Tloris - Pisarna 202

VSE MERE KONTROLIRATI NA LICU MESTA!
NA NESKLADJA OPOZORITI IN USKLADITI Z
ARHITEKTOM.


merilo	1:25
miza	3x miza M2b
predalnik	3x predalnik P1
omara	3x omara O1
obešalnik	1x obešalnik-stojalo

LEGENDA

----- stranska ličnica

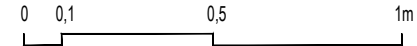

Naziv objekta	Oprema FURS - Novo mesto
Investitor	Finančna uprava RS
Vrsta projekta	PZI - projekt za izvedbo
Vrsta načrta	1 - arhitektura
Za gradnjo	interier
Vsebina risbe	Pisarniška oprema NM - 2N
Merilo	1:25
Vodja projekta	David Žalec, m.i.a.
Avtorji arhitekture	David Žalec, m.i.a.
Številka projekta	2502-A90
Datum izdelave risbe	maj - avgust 2025

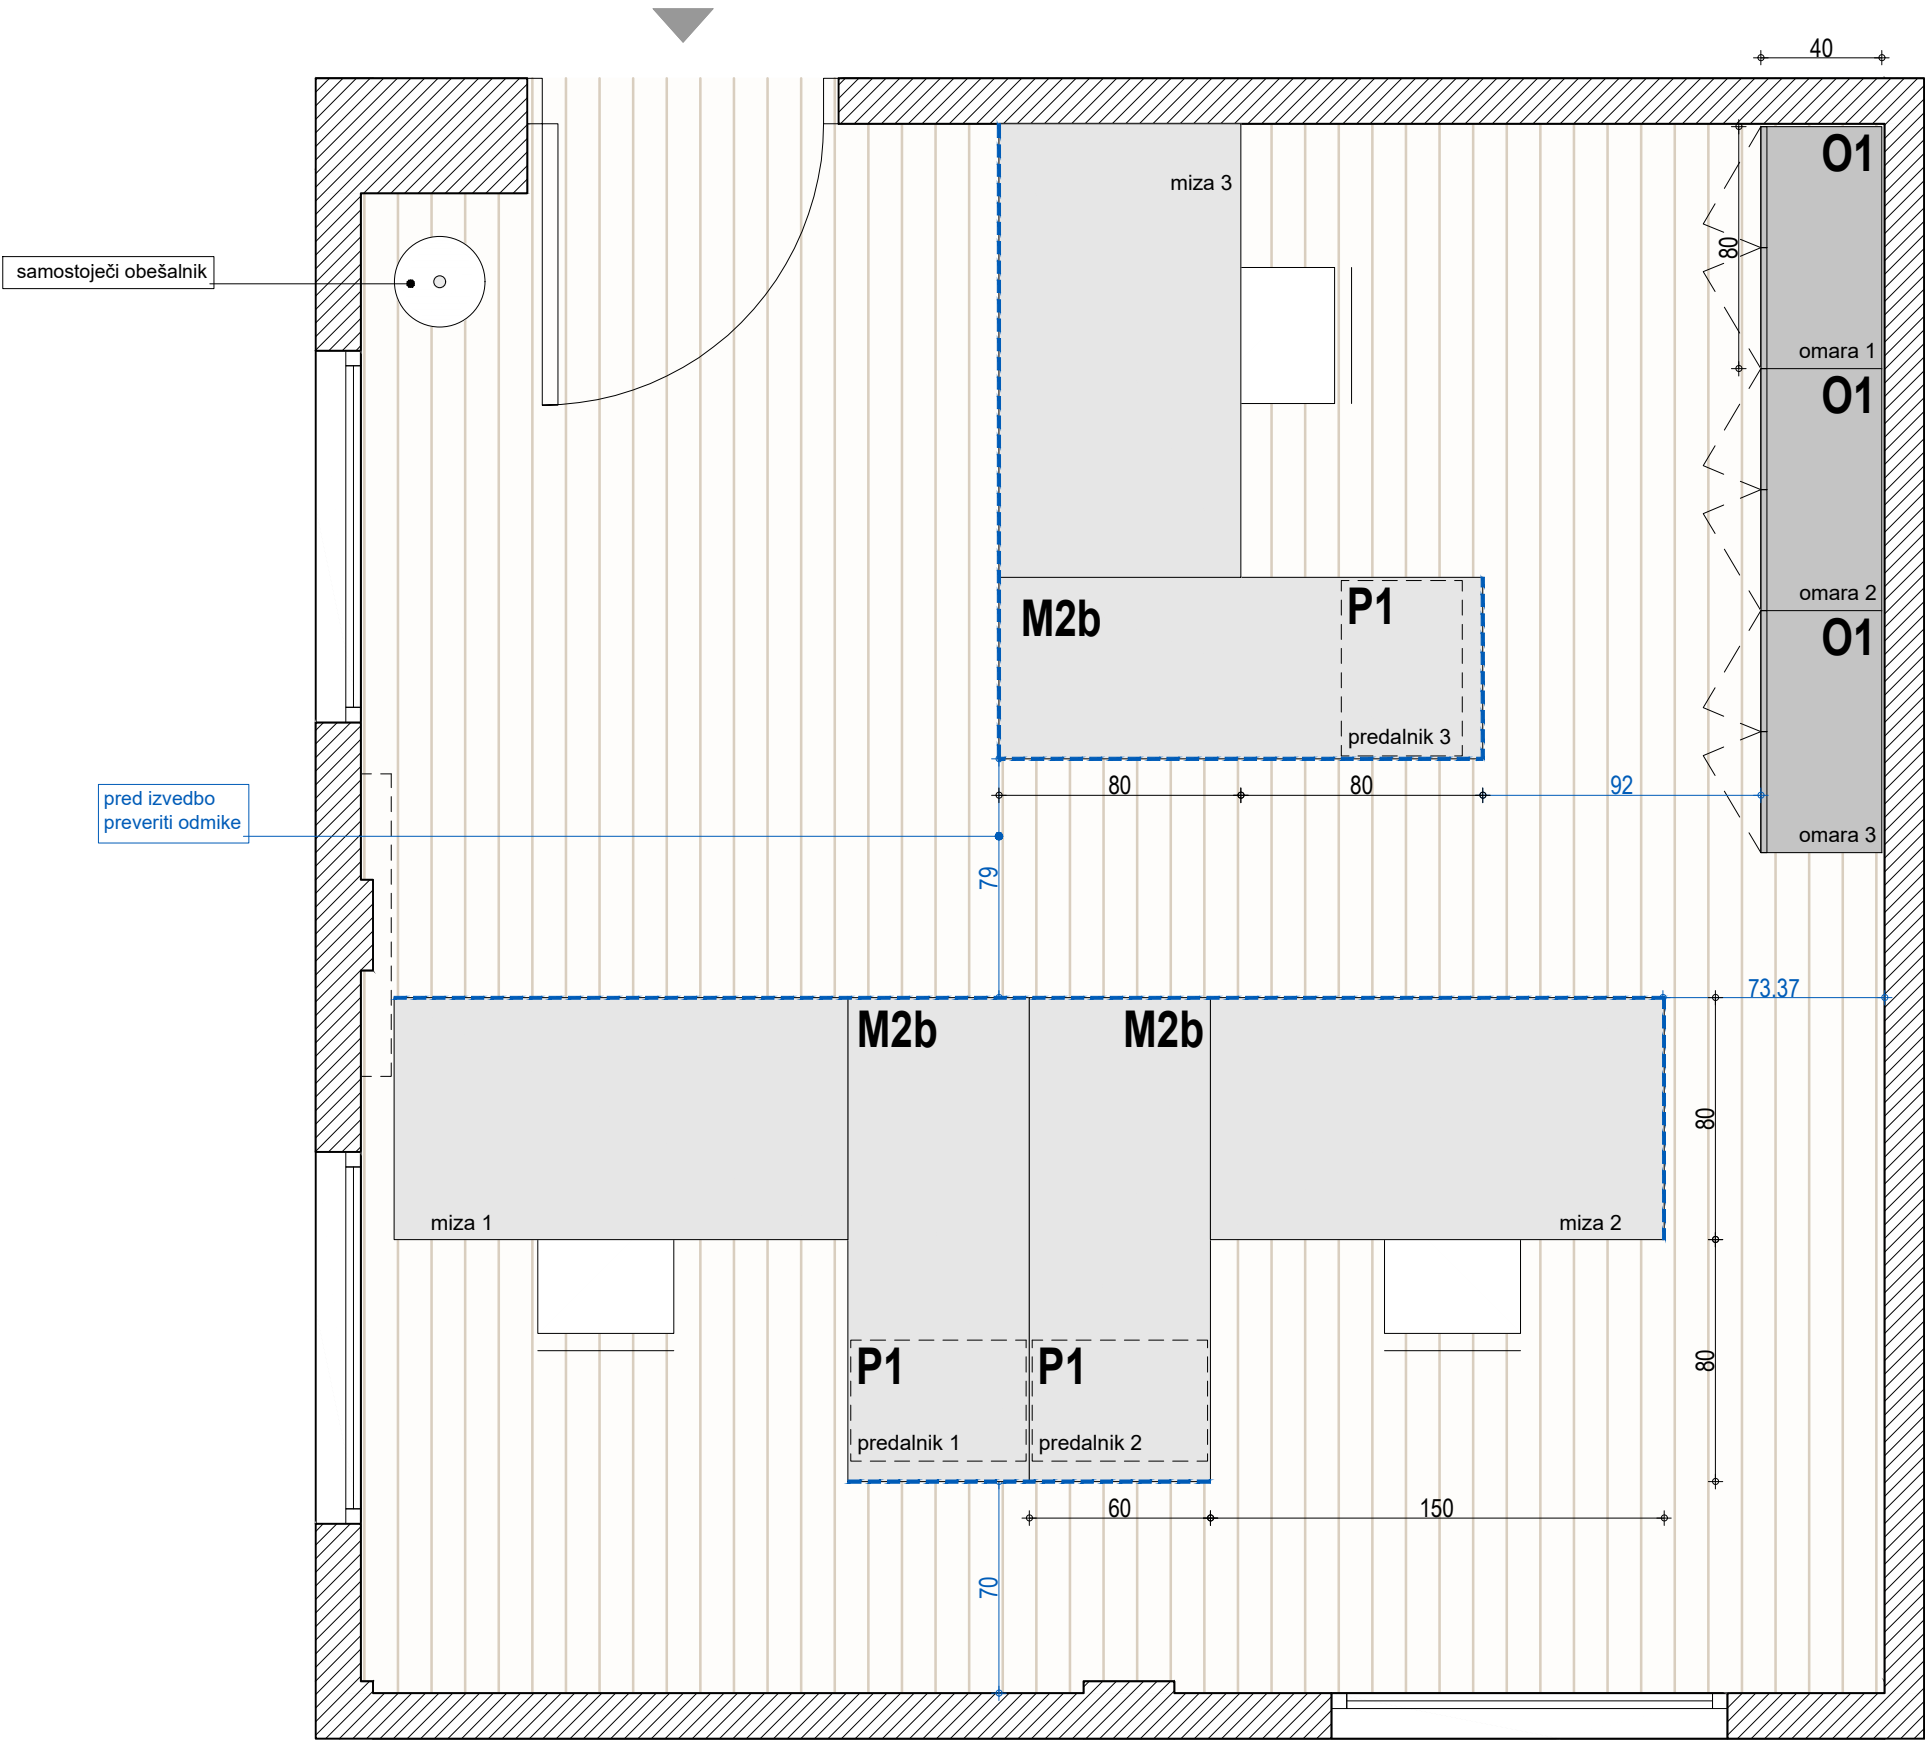


Novo mesto - N2
Tloris - Pisarna 204

VSE MERE KONTROLIRATI NA LICU MESTA!
NA NESKLADJA OPOZORITI IN USKLADITI Z
ARHITEKTOM.


merilo	1:25
miza	4x miza M2b +2x polica Po1
predalnik	4x predalnik P1
omara	4x omara O1, 2x nizka omara O2
obešalnik	1x obešalnik-stojalo

LEGENDA

----- stranska ličnica

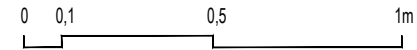

Naziv objekta	Oprema FURS - Novo mesto
Investitor	Finančna uprava RS
Vrsta projekta	PZI - projekt za izvedbo
Vrsta načrta	1 - arhitektura
Za gradnjo	interier
Vsebina risbe	Pisarniška oprema NM - 2N
Merilo	1:25
Vodja projekta	David Žalec, m.i.a.
Avtorji arhitekture	David Žalec, m.i.a.
Številka projekta	2502-A90
Datum izdelave risbe	maj - avgust 2025

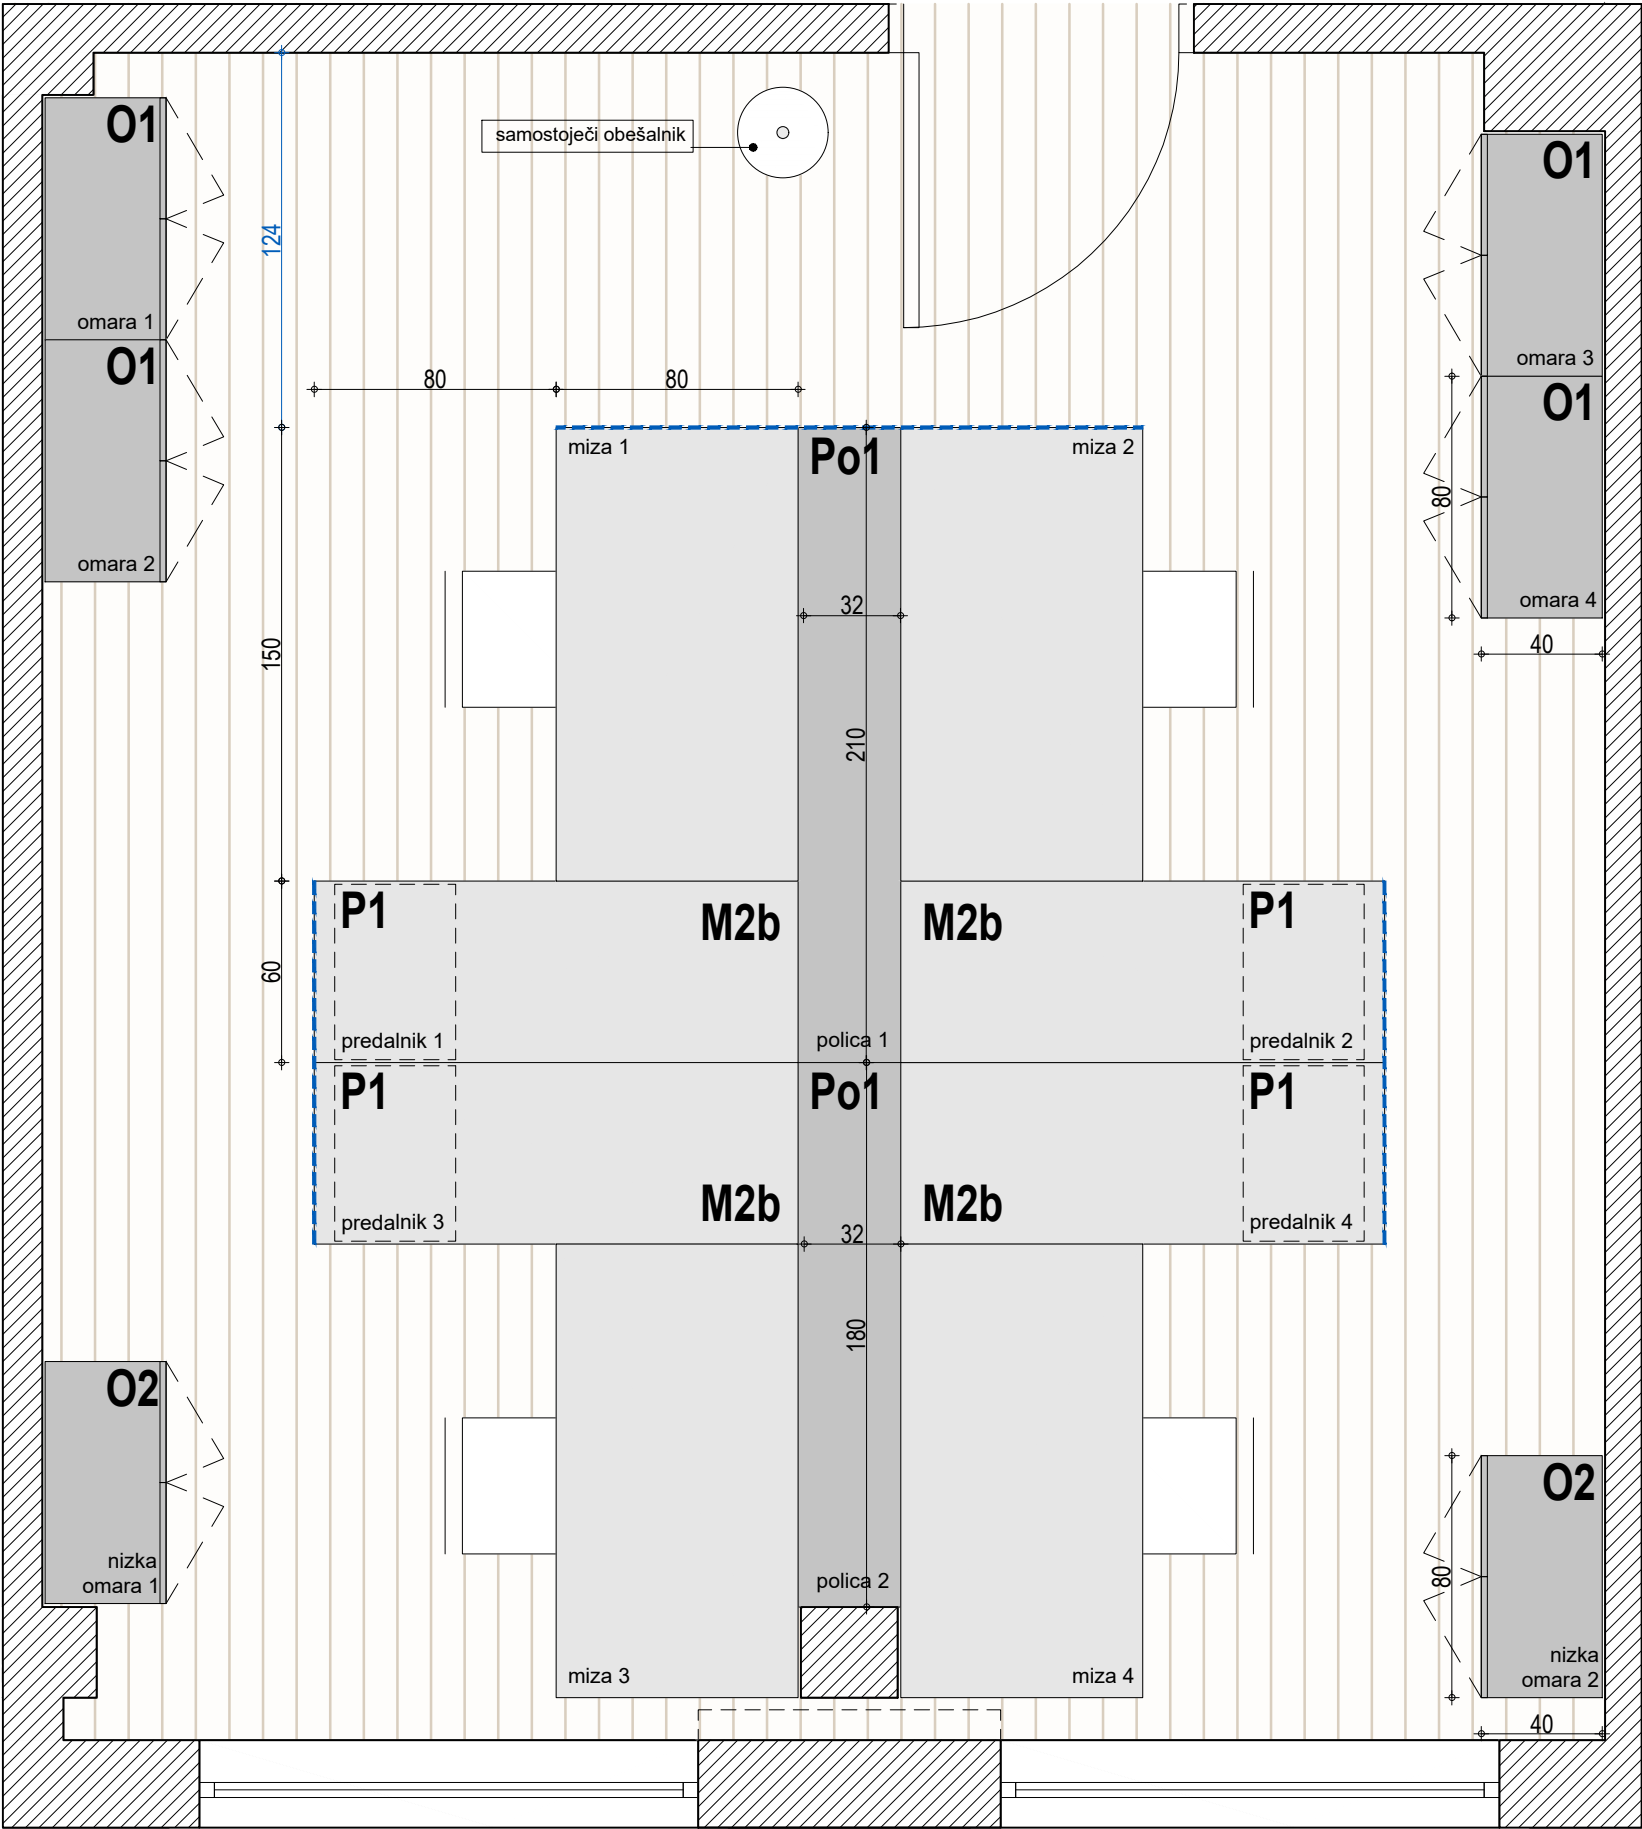

Novo mesto - N2


Tloris - Pisarna 205

VSE MERE KONTROLIRATI NA LICU MESTA!
NA NESKLADJA OPOZORITI IN USKLADITI Z
ARHITEKTOM.


merilo	1:25
miza	4x miza M2b + 2x polica Po1
predalnik	4x predalnik P1
omara	4x omara O1, 2x nizka omara O2
obešalnik	1x obešalnik-stojalo

LEGENDA

----- stranska ličnica

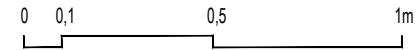

Naziv objekta	Oprema FURS - Novo mesto
Investitor	Finančna uprava RS
Vrsta projekta	PZI - projekt za izvedbo
Vrsta načrta	1 - arhitektura
Za gradnjo	interier
Vsebina risbe	Pisarniška oprema NM - 2N
Merilo	1:25
Vodja projekta	David Žalec, m.i.a.
Avtorji arhitekture	David Žalec, m.i.a.
Številka projekta	2502-A90
Datum izdelave risbe	maj - avgust 2025

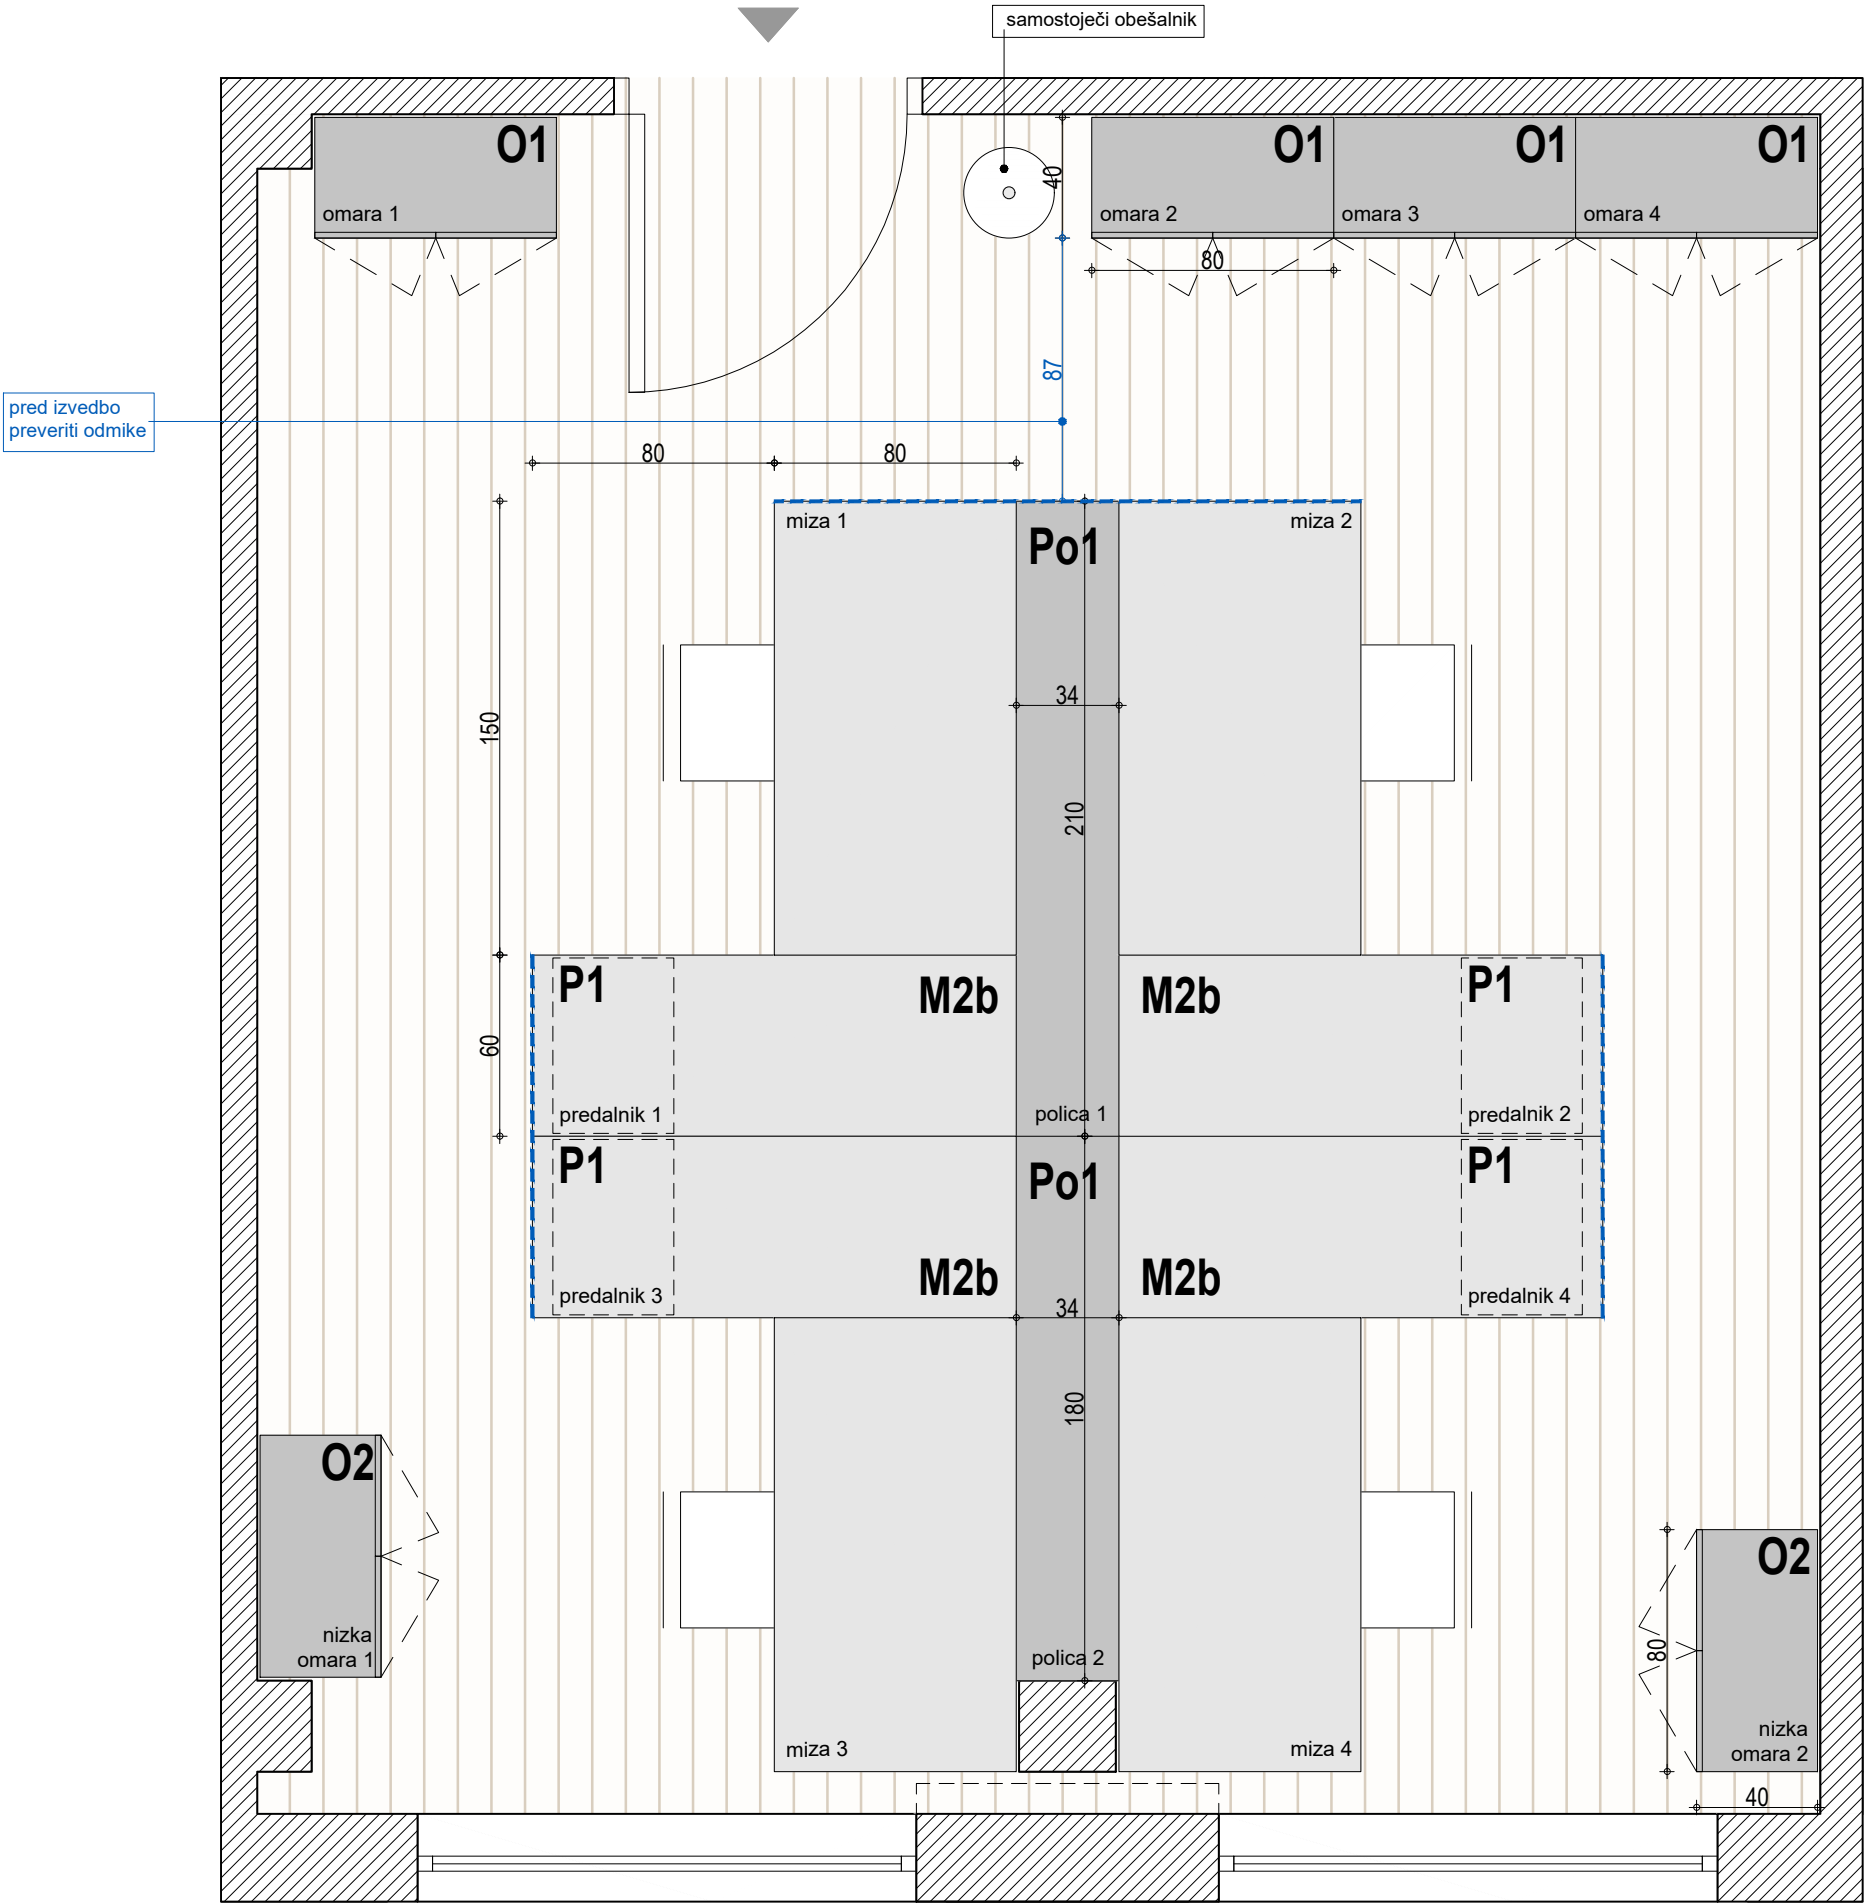

Novo mesto - N2


Tloris - Pisarna 206

VSE MERE KONTROLIRATI NA LICU MESTA!
NA NESKLADJA OPOZORITI IN USKLADITI Z
ARHITEKTOM.


merilo	1:25
miza	1x miza M4a
predalnik	1x predalnik P1
omara	2x omara O1, 1x nizka omara O2
obešalnik	1x obešalnik-stojalo

LEGENDA

----- stranska ličnica

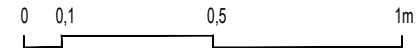

Naziv objekta	Oprema FURS - Novo mesto
Investitor	Finančna uprava RS
Vrsta projekta	PZI - projekt za izvedbo
Vrsta načrta	1 - arhitektura
Za gradnjo	interier
Vsebina risbe	Pisarniška oprema NM - 2N
Merilo	1:25
Vodja projekta	David Žalec, m.i.a.
Avtorji arhitekture	David Žalec, m.i.a.
Številka projekta	2502-A90
Datum izdelave risbe	maj - avgust 2025

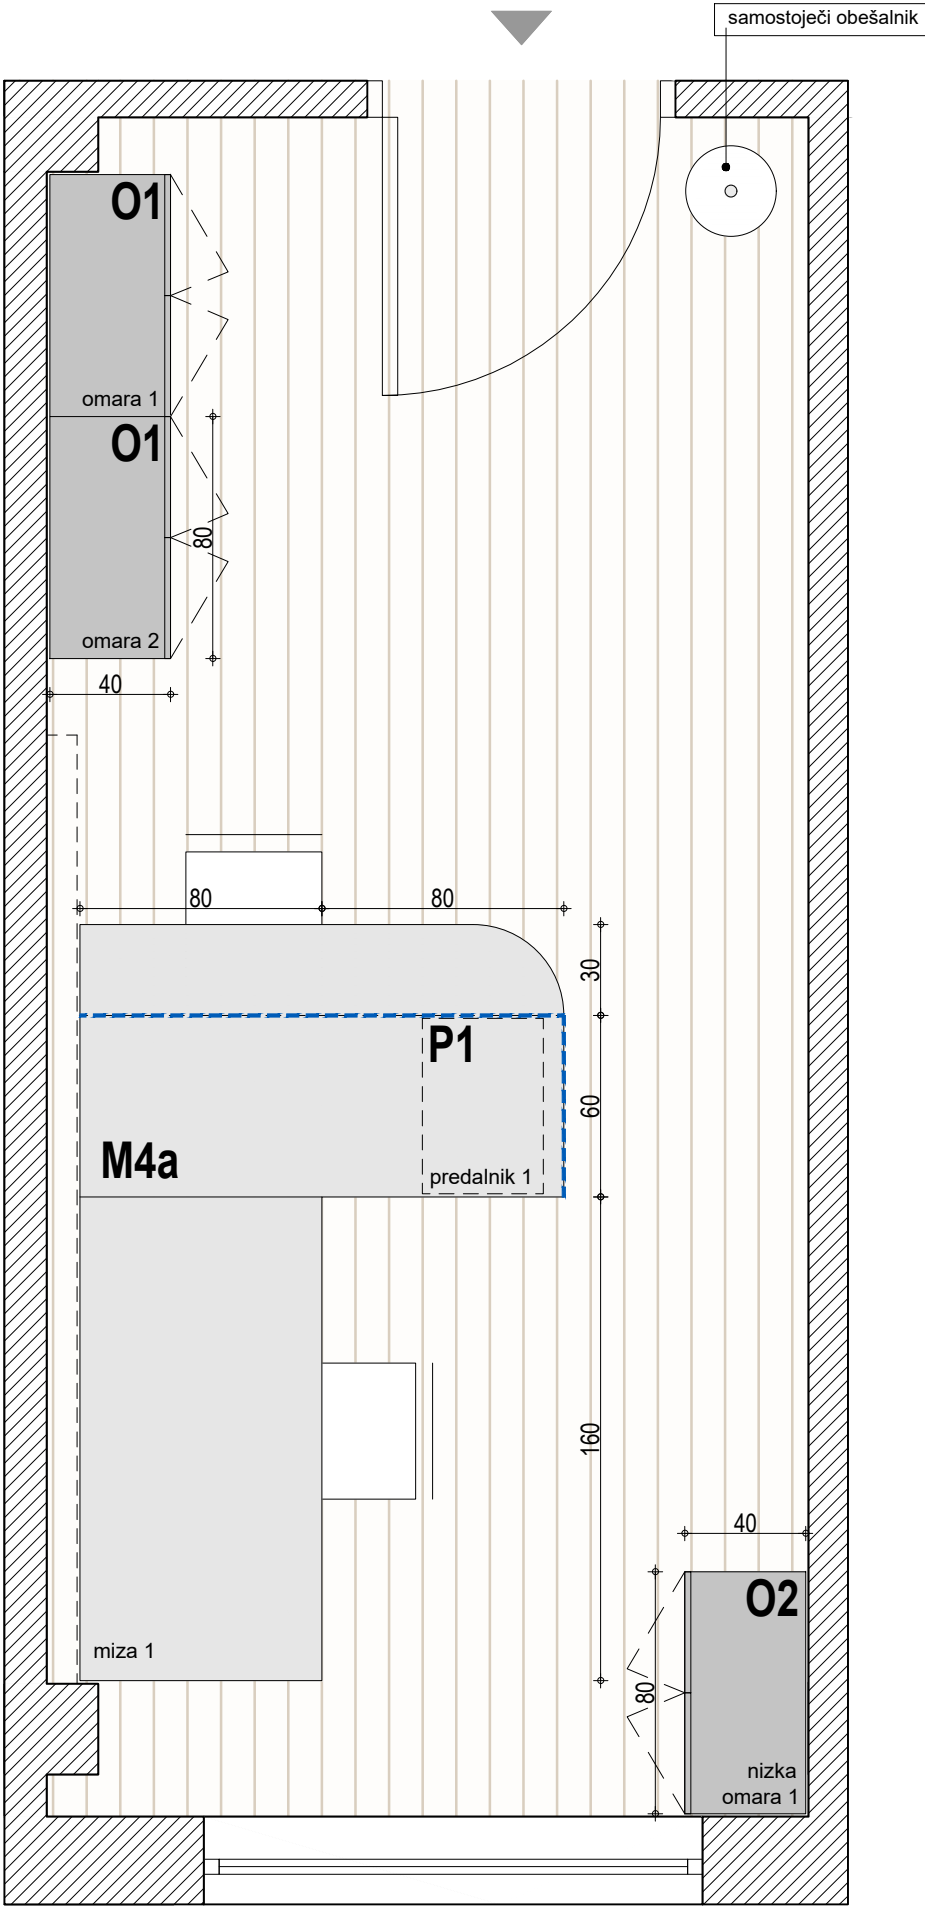

Novo mesto - N2


Tloris - Pisarna 207

VSE MERE KONTROLIRATI NA LICU MESTA!
NA NESKLADJA OPOZORITI IN USKLADITI Z
ARHITEKTOM.


merilo	1:25
miza	4x miza M2b + 2x polica Po1
predalnik	4x predalnik p1
omara	4x omara O1, 2x nizka omara O2
obešalnik	1x obešalnik-stojalo

LEGENDA

----- stranska ličnica

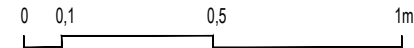

Naziv objekta	Oprema FURS - Novo mesto
Investitor	Finančna uprava RS
Vrsta projekta	PZI - projekt za izvedbo
Vrsta načrta	1 - arhitektura
Za gradnjo	interier
Vsebina risbe	Pisarniška oprema NM - 2N
Merilo	1:25
Vodja projekta	David Žalec, m.i.a.
Avtorji arhitekture	David Žalec, m.i.a.
Številka projekta	2502-A90
Datum izdelave risbe	maj - avgust 2025

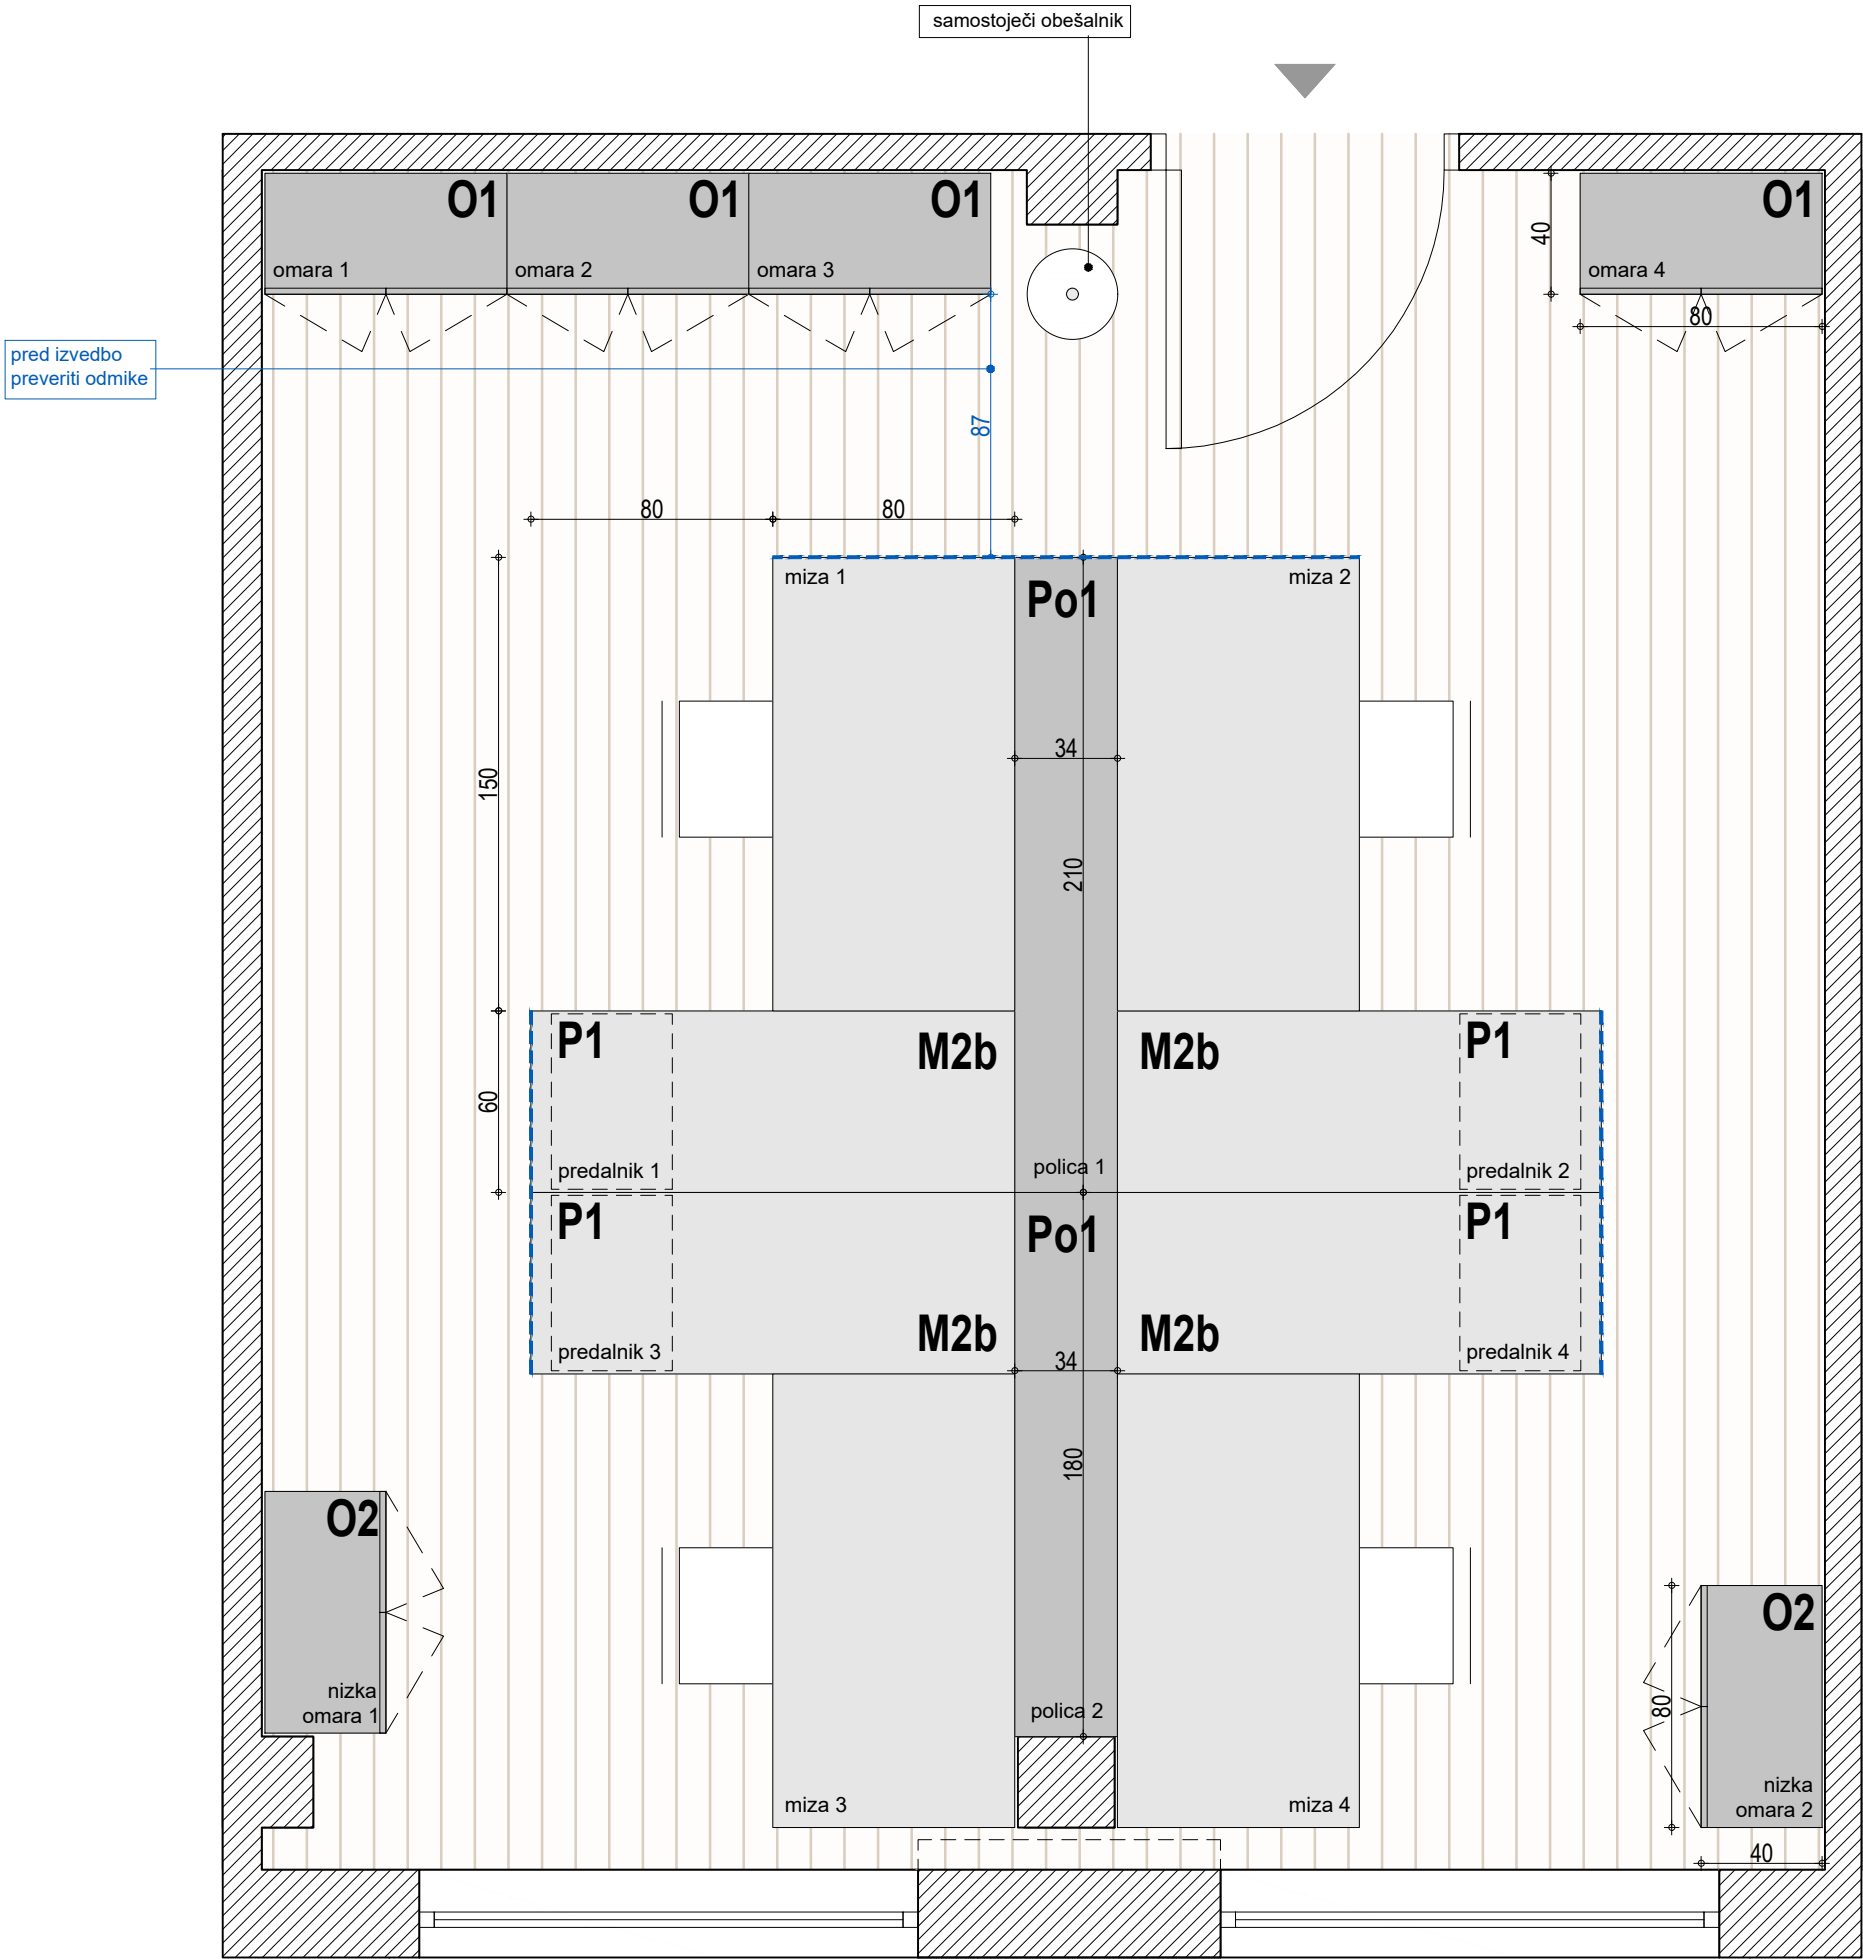


Novo mesto - N2
Tloris - Pisarna 208

VSE MERE KONTROLIRATI NA LICU MESTA!
NA NESKLADJA OPOZORITI IN USKLADITI Z
ARHITEKTOM.


merilo	1:25
miza	4x miza M2b + 2x polica Po1
predalnik	4x predalnik P1
omara	4x omara O1, 2x nizka omara O2
obešalnik	1x obešalnik-stojalo

LEGENDA

----- stranska ličnica

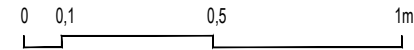

Naziv objekta	Oprema FURS - Novo mesto
Investitor	Finančna uprava RS
Vrsta projekta	PZI - projekt za izvedbo
Vrsta načrta	1 - arhitektura
Za gradnjo	interier
Vsebina risbe	Pisarniška oprema NM - 2N
Merilo	1:25
Vodja projekta	David Žalec, m.i.a.
Avtorji arhitekture	David Žalec, m.i.a.
Številka projekta	2502-A90
Datum izdelave risbe	maj - avgust 2025

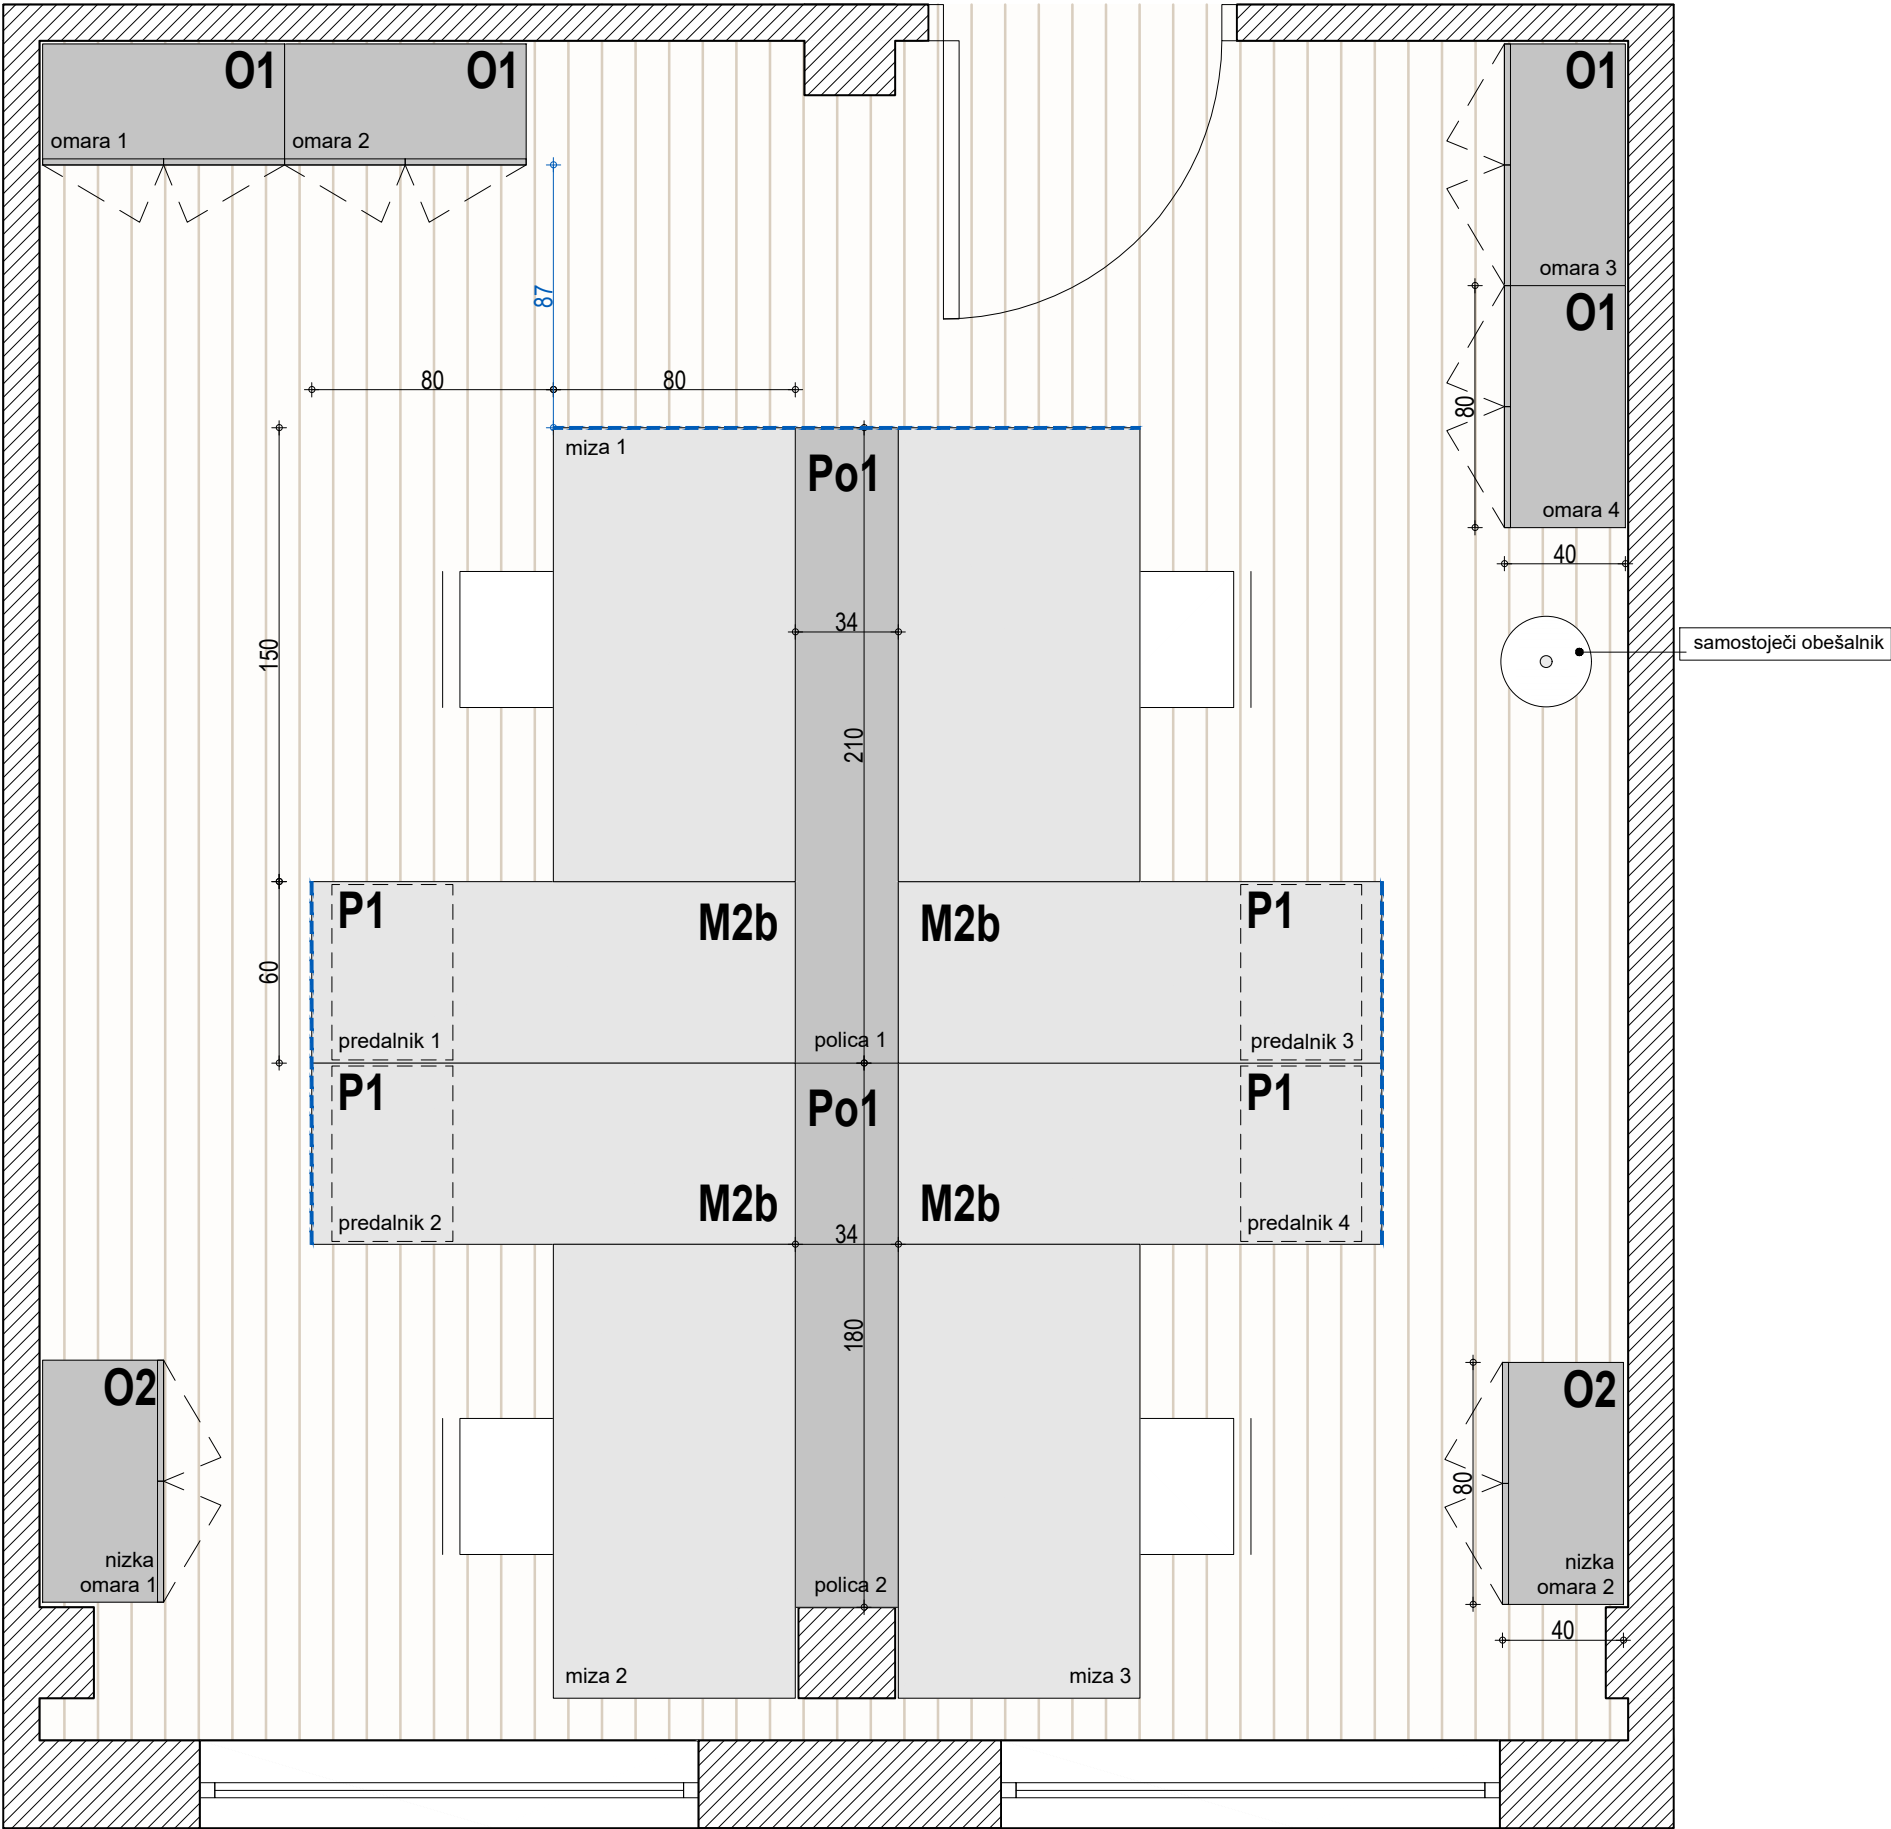

Novo mesto - N2


Tloris - Pisarna 209

VSE MERE KONTROLIRATI NA LICU MESTA!
NA NESKLADJA OPOZORITI IN USKLADITI Z
ARHITEKTOM.


merilo	1:25
miza	1x miza M4a
predalnik	1x predalnik P1
omara	2x omara O1, nizka omara O2
obešalnik	1x obešalnik-stojalo

LEGENDA

----- stranska ličnica

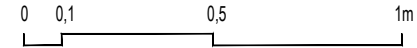

Naziv objekta	Oprema FURS - Novo mesto
Investitor	Finančna uprava RS
Vrsta projekta	PZI - projekt za izvedbo
Vrsta načrta	1 - arhitektura
Za gradnjo	interier
Vsebina risbe	Pisarniška oprema NM - 2N
Merilo	1:25
Vodja projekta	David Žalec, m.i.a.
Avtorji arhitekture	David Žalec, m.i.a.
Številka projekta	2502-A90
Datum izdelave risbe	maj - avgust 2025

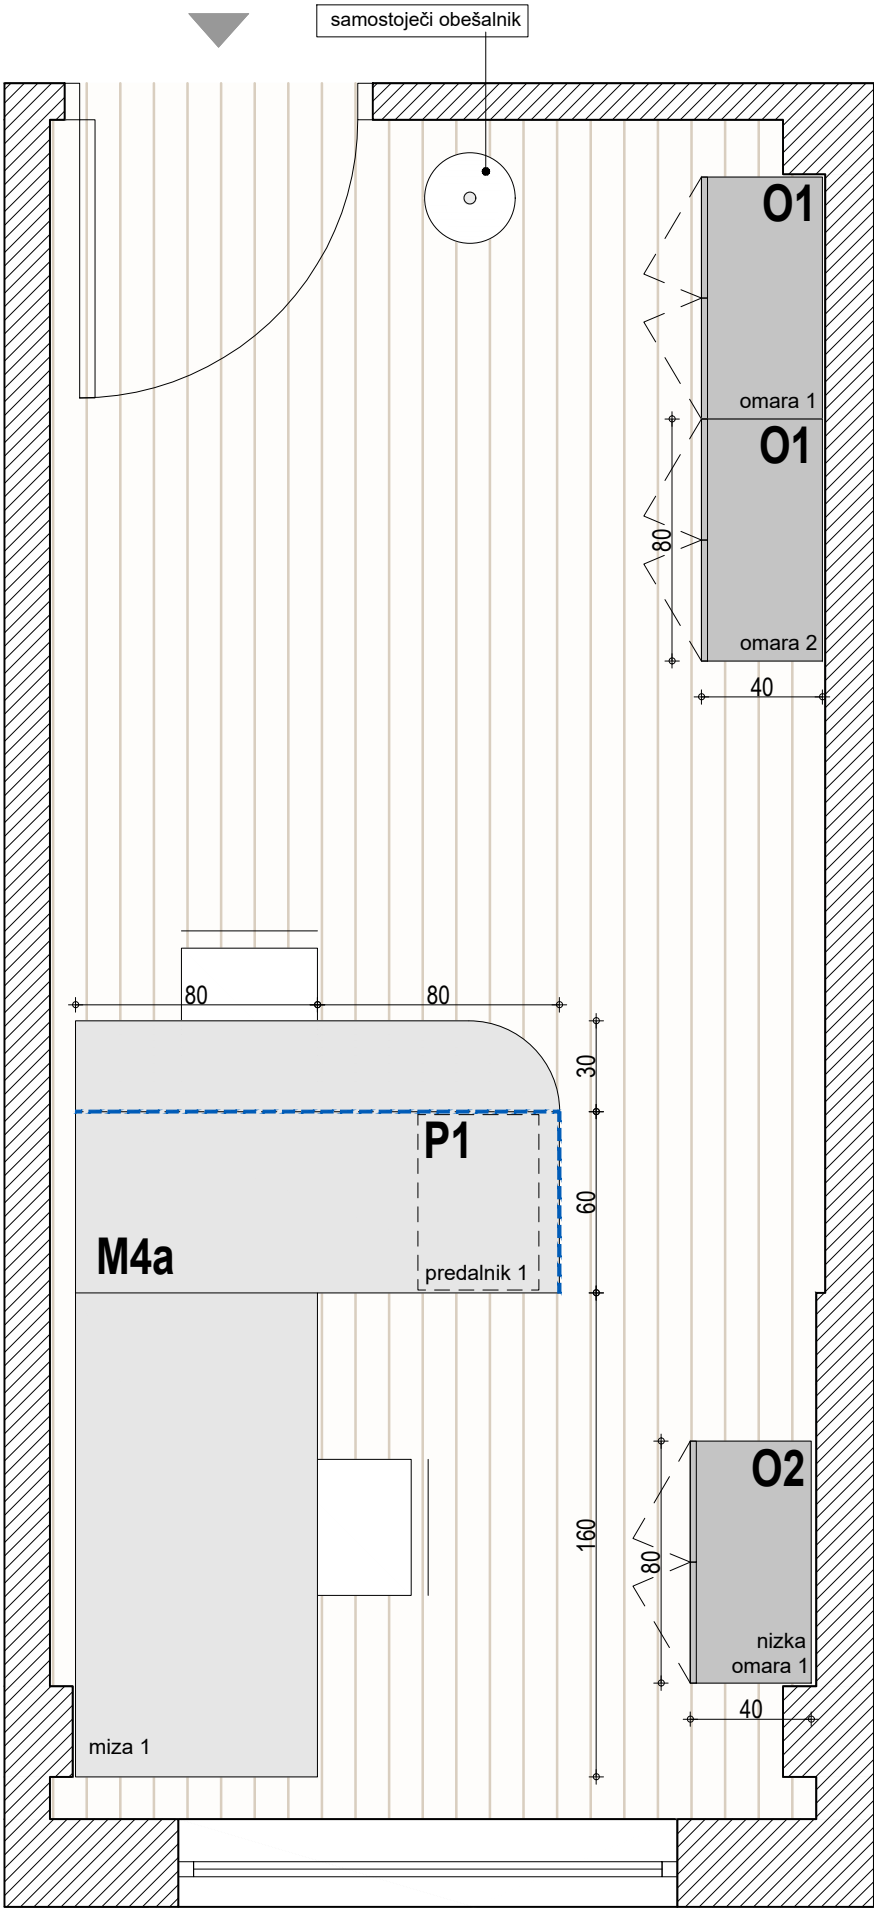



Novo mesto - N2
Tloris - Pisarna 211

VSE MERE KONTROLIRATI NA LICU MESTA!
NA NESKLADJA OPOZORITI IN USKLADITI Z
ARHITEKTOM.

merilo	1:25
miza	4x miza M2a
predalnik	4x predalnik P1
omara	4x omara O1, 4x nizka omara O2
obešalnik	1x obešalnik-stojalo

LEGENDA

----- stranska ličnica

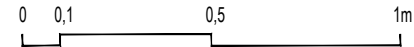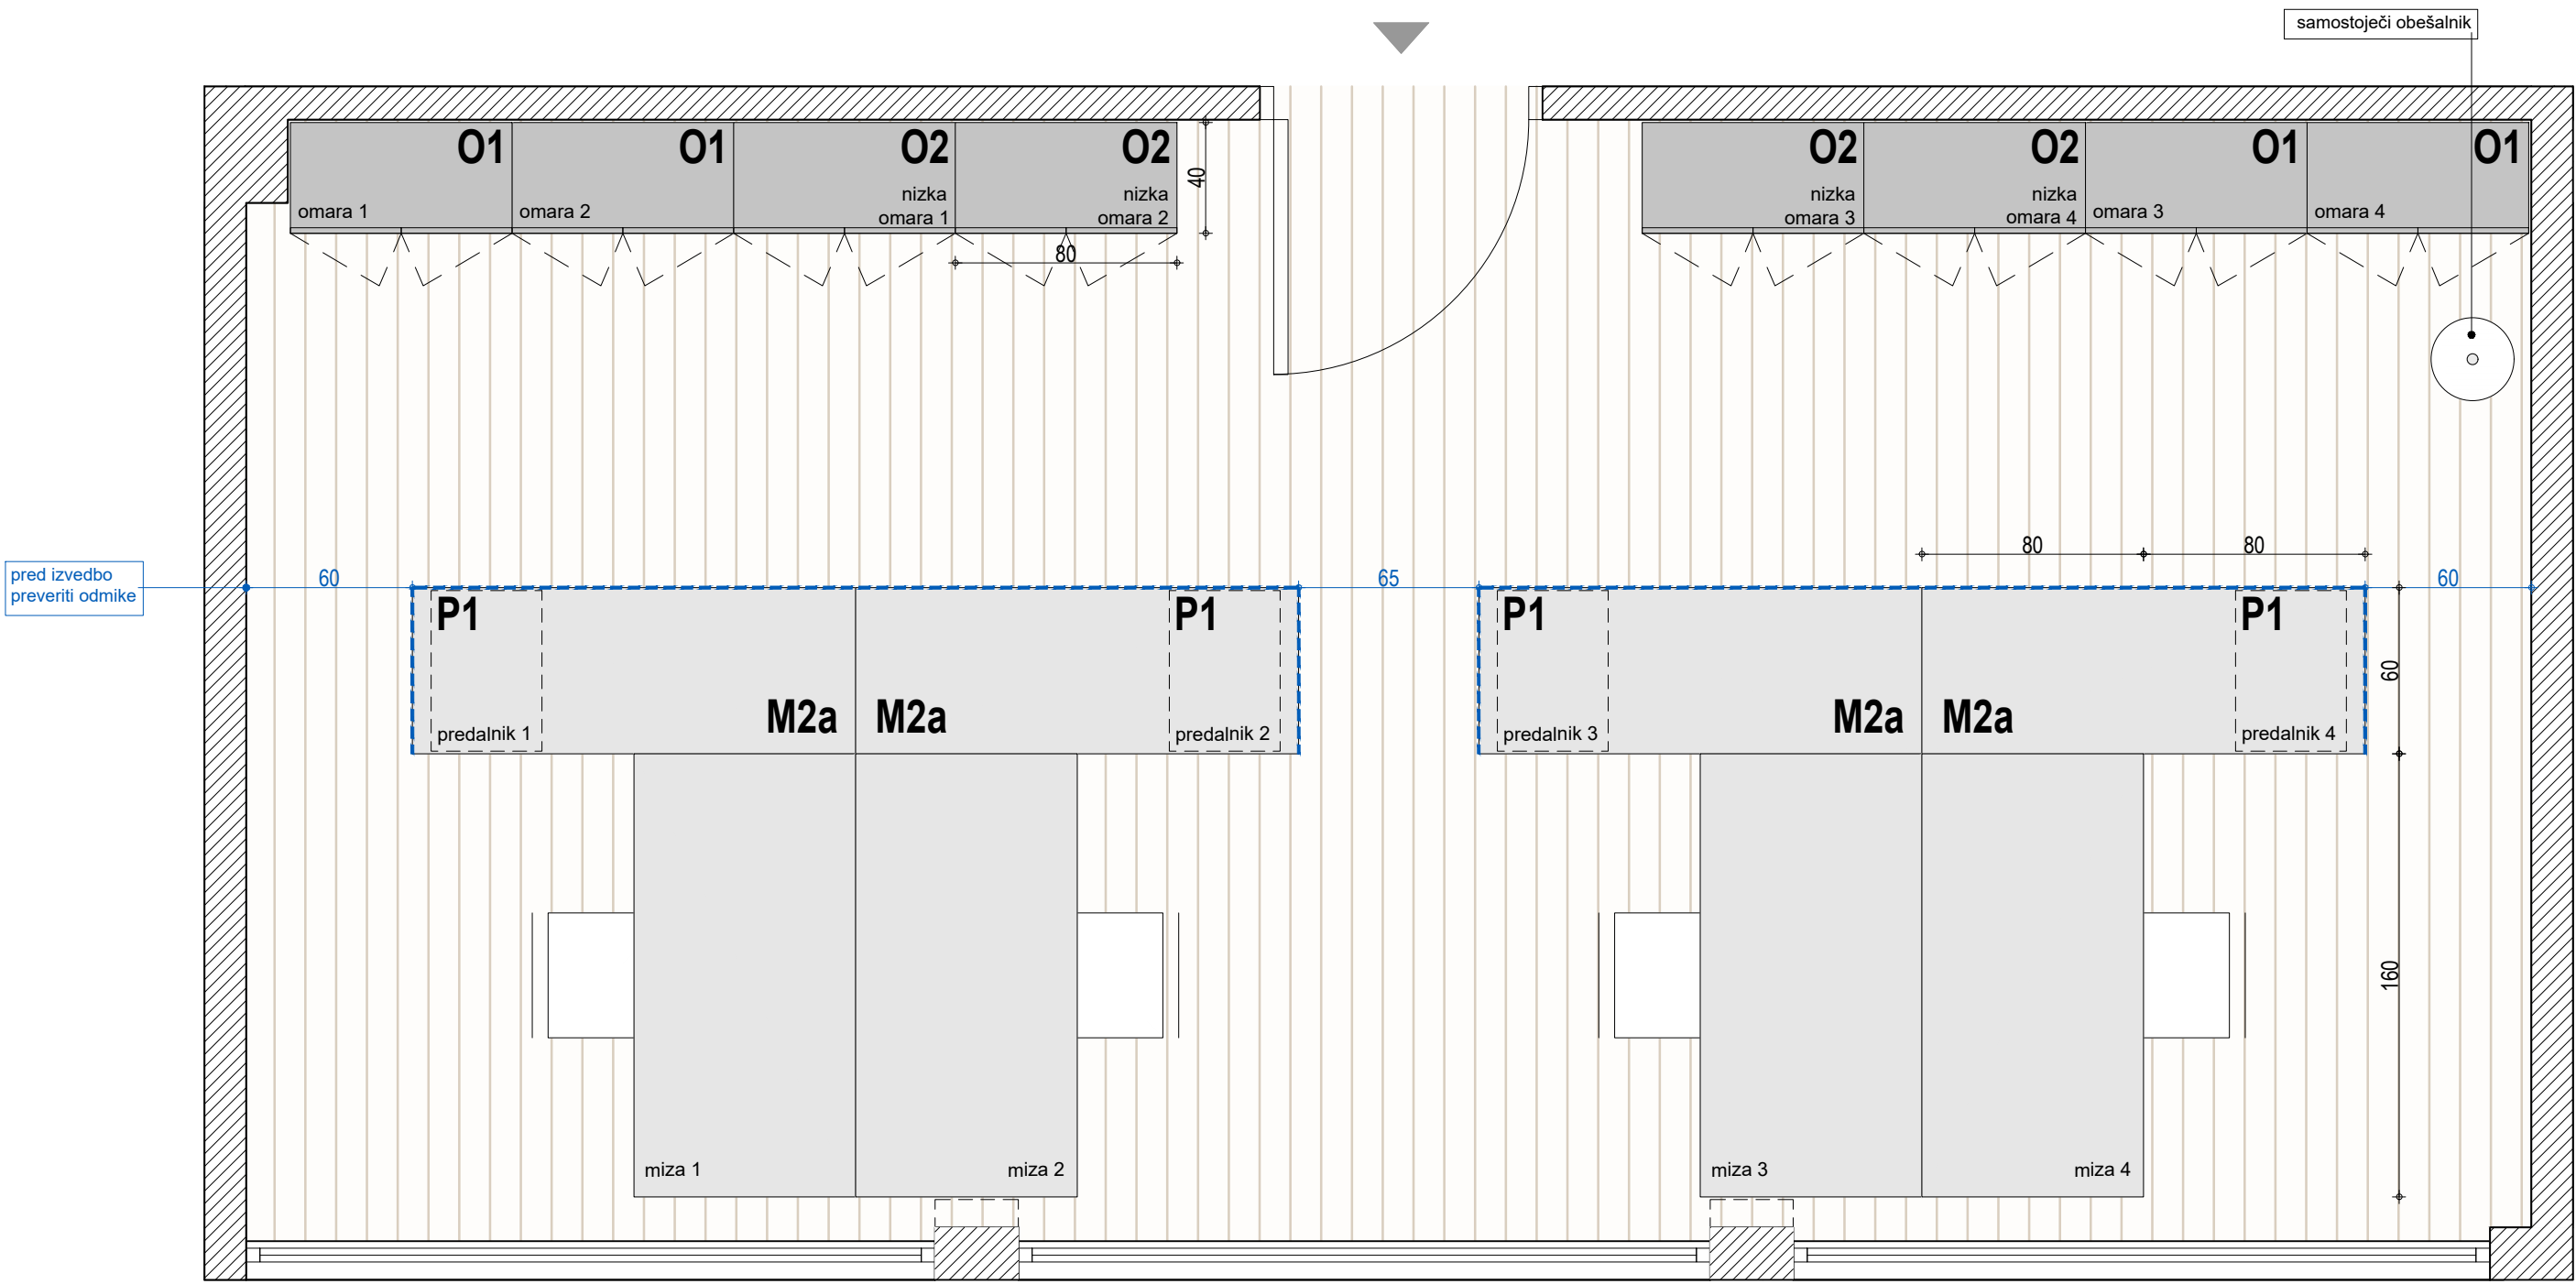

Naziv objekta	Oprema FURS - Novo mesto
Investitor	Finančna uprava RS
Vrsta projekta	PZI - projekt za izvedbo
Vrsta načrta	1 - arhitektura
Za gradnjo	interier
Vsebina risbe	Pisarniška oprema NM - 2N
Merilo	1:25
Vodja projekta	David Žalec, m.i.a.
Avtorji arhitekture	David Žalec, m.i.a.
Številka projekta	2502-A90
Datum izdelave risbe	maj - avgust 2025

Novo mesto - N2


Tloris - Pisarna 218

VSE MERE KONTROLIRATI NA LICU MESTA!
NA NESKLADJA OPOZORITI IN USKLADITI Z
ARHITEKTOM.


merilo	1:25
miza	2x miza M2a, 1x miza M2b
predalnik	3x predalnik P1
omara	4x omara O1, 2x nizka omara O2
obešalnik	1x obešalnik-stojalo

LEGENDA

----- stranska ličnica

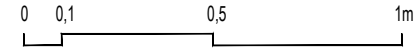

Naziv objekta	Oprema FURS - Novo mesto
Investitor	Finančna uprava RS
Vrsta projekta	PZI - projekt za izvedbo
Vrsta načrta	1 - arhitektura
Za gradnjo	interier
Vsebina risbe	Pisarniška oprema NM - 2N
Merilo	1:25
Vodja projekta	David Žalec, m.i.a.
Avtorji arhitekture	David Žalec, m.i.a.
Številka projekta	2502-A90
Datum izdelave risbe	maj - avgust 2025

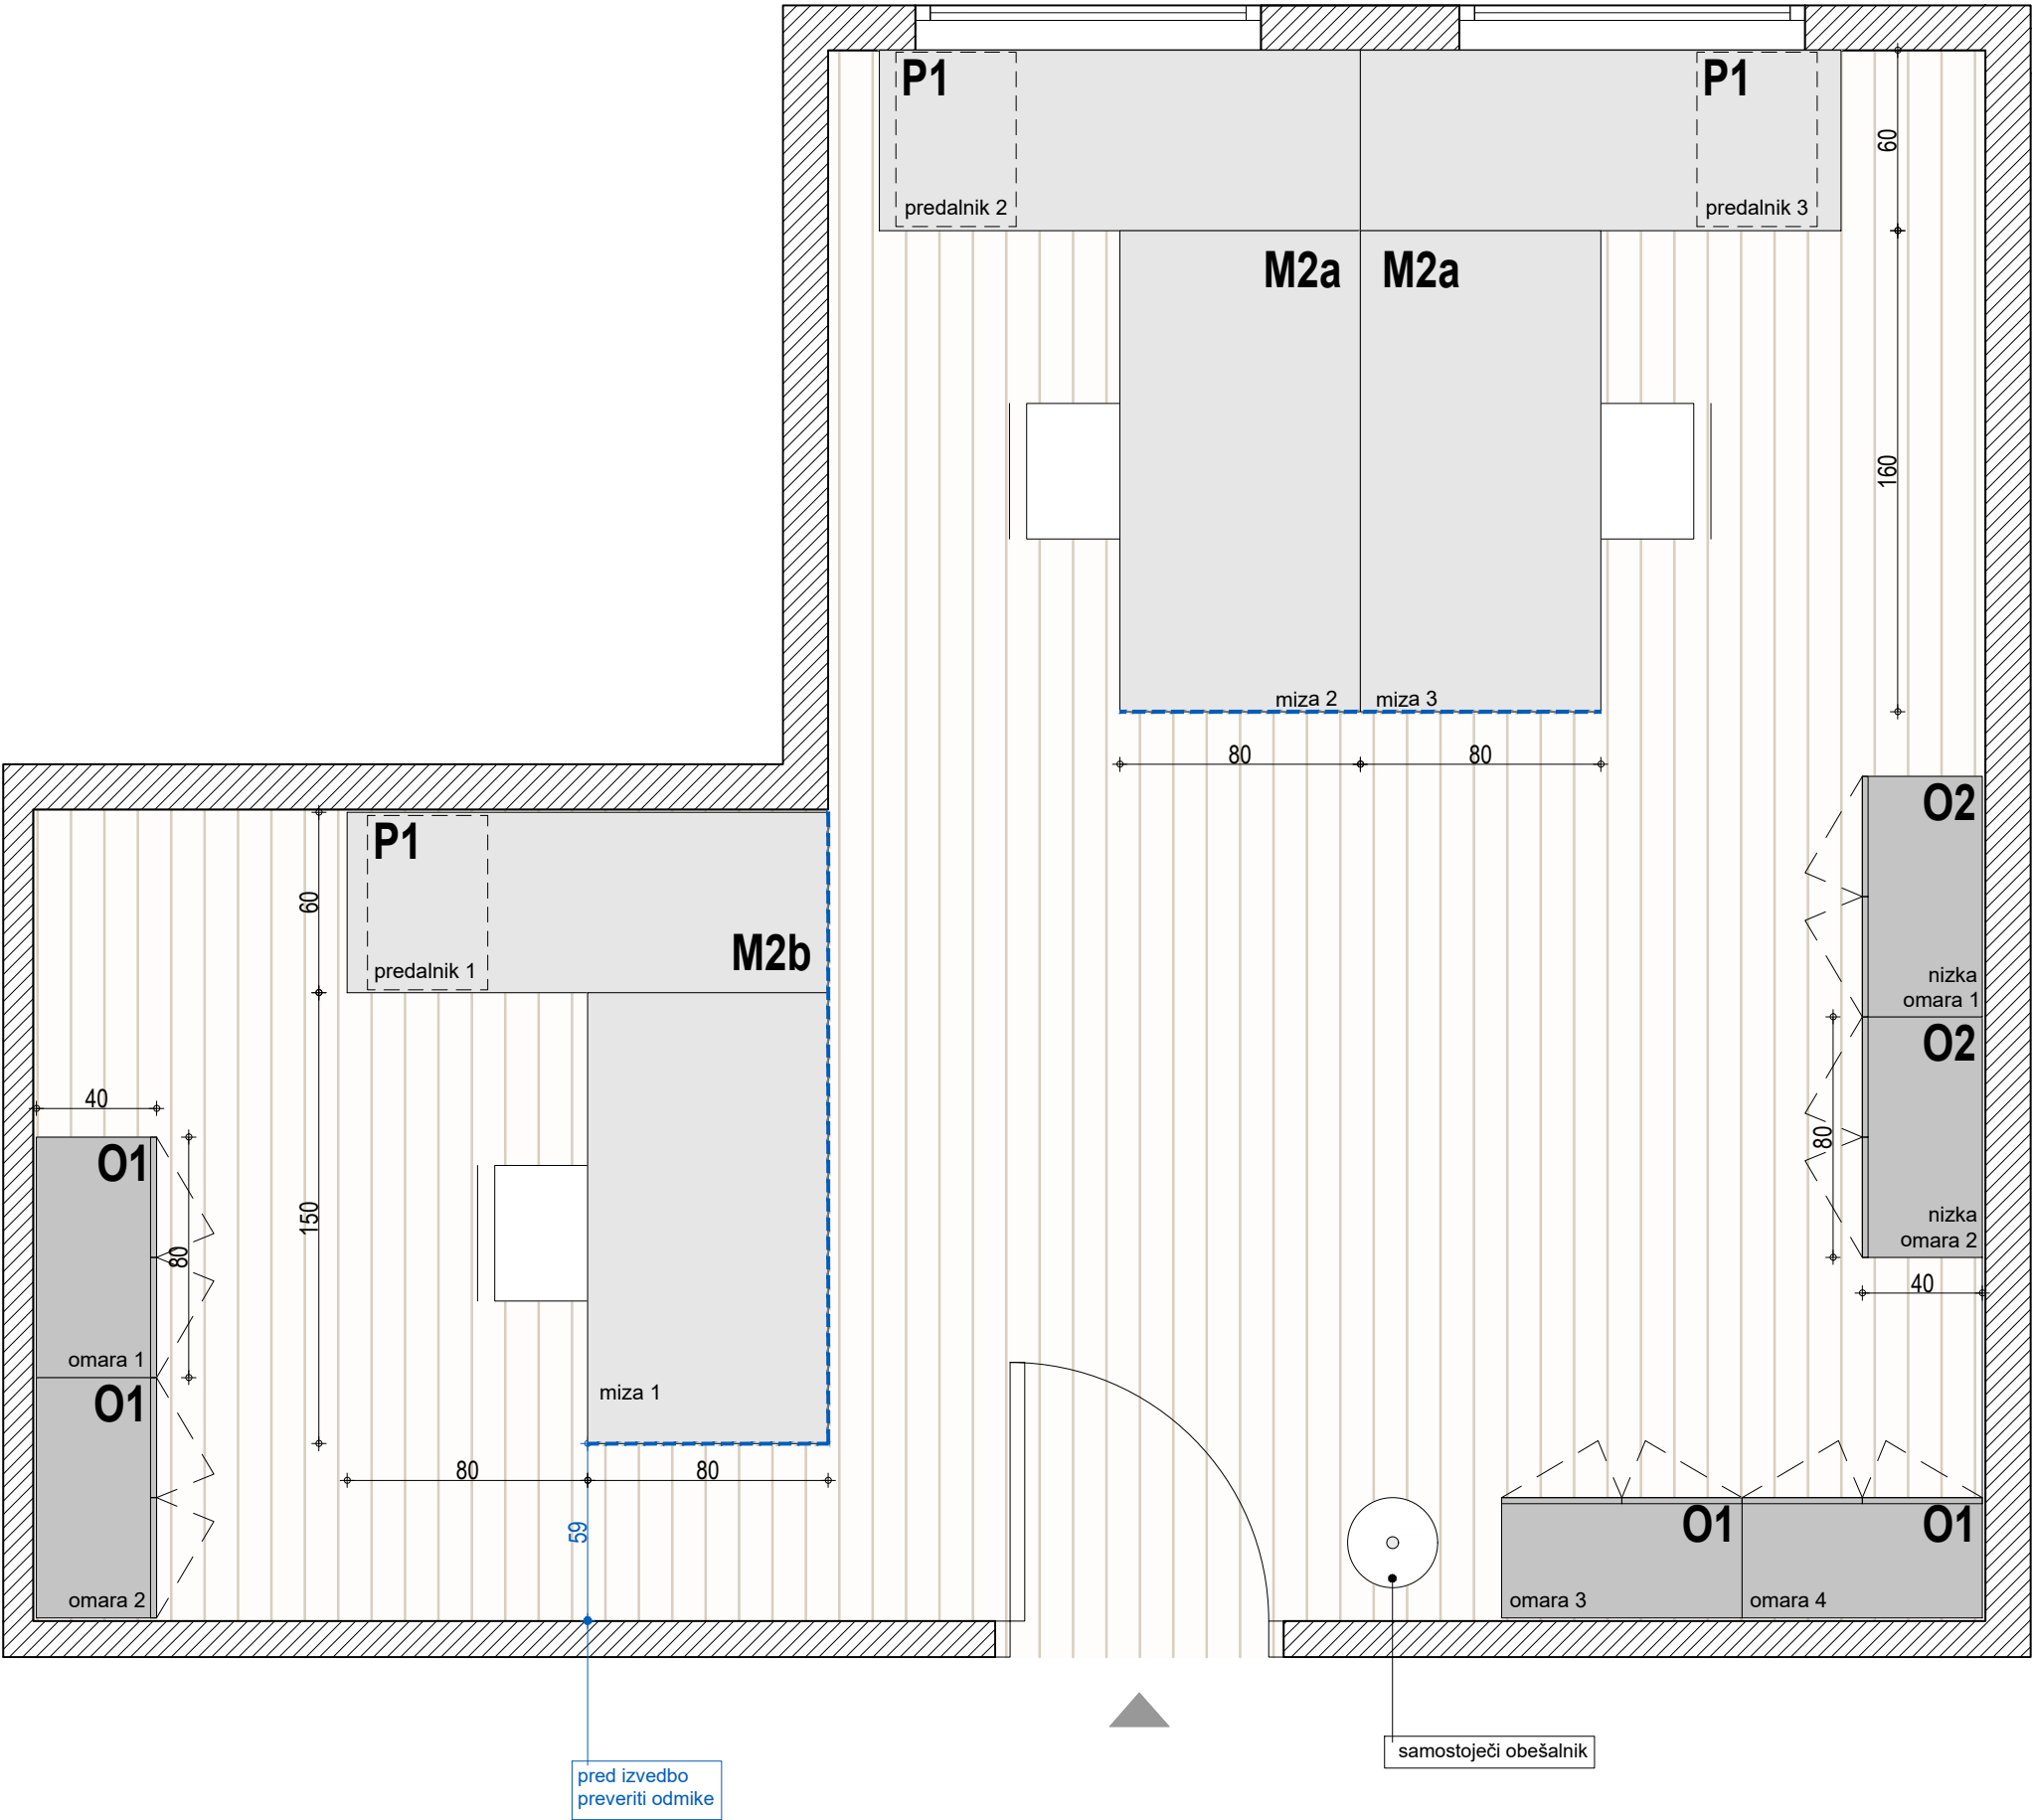


Novo mesto - N2

**VSE MERE KONTROLIRATI NA LICU MEST
NA NESKLADJA OPOZORITI IN USKLADITI
ARHITEKTOM.**


<i>merilo</i>	1:25
<i>miza</i>	1x miza M4a
<i>predalnik</i>	1x predalnik P1
<i>omara</i>	2x omara O1, 1x nizka omara O2
<i>obešalnik</i>	1x obešalnik-stojalo

LEGENDA

stranska ličnica

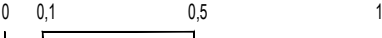

Naziv objekta	Oprema FURS - Novo mesto
Investitor	Finančna uprava RS
Vrsta projekta	PZI - projekt za izvedbo
Vrsta načrta	1 - arhitektura
Za gradnjo	interier
Vsebina risbe	Pisarniška oprema NM - 2N
Merilo	1:25
Vodja projekta	David Žalec, m.i.a.
Avtorji arhitekture	David Žalec, m.i.a.
Številka projekta	2502-A90
Datum izdelave risbe	mai - avgust 2025

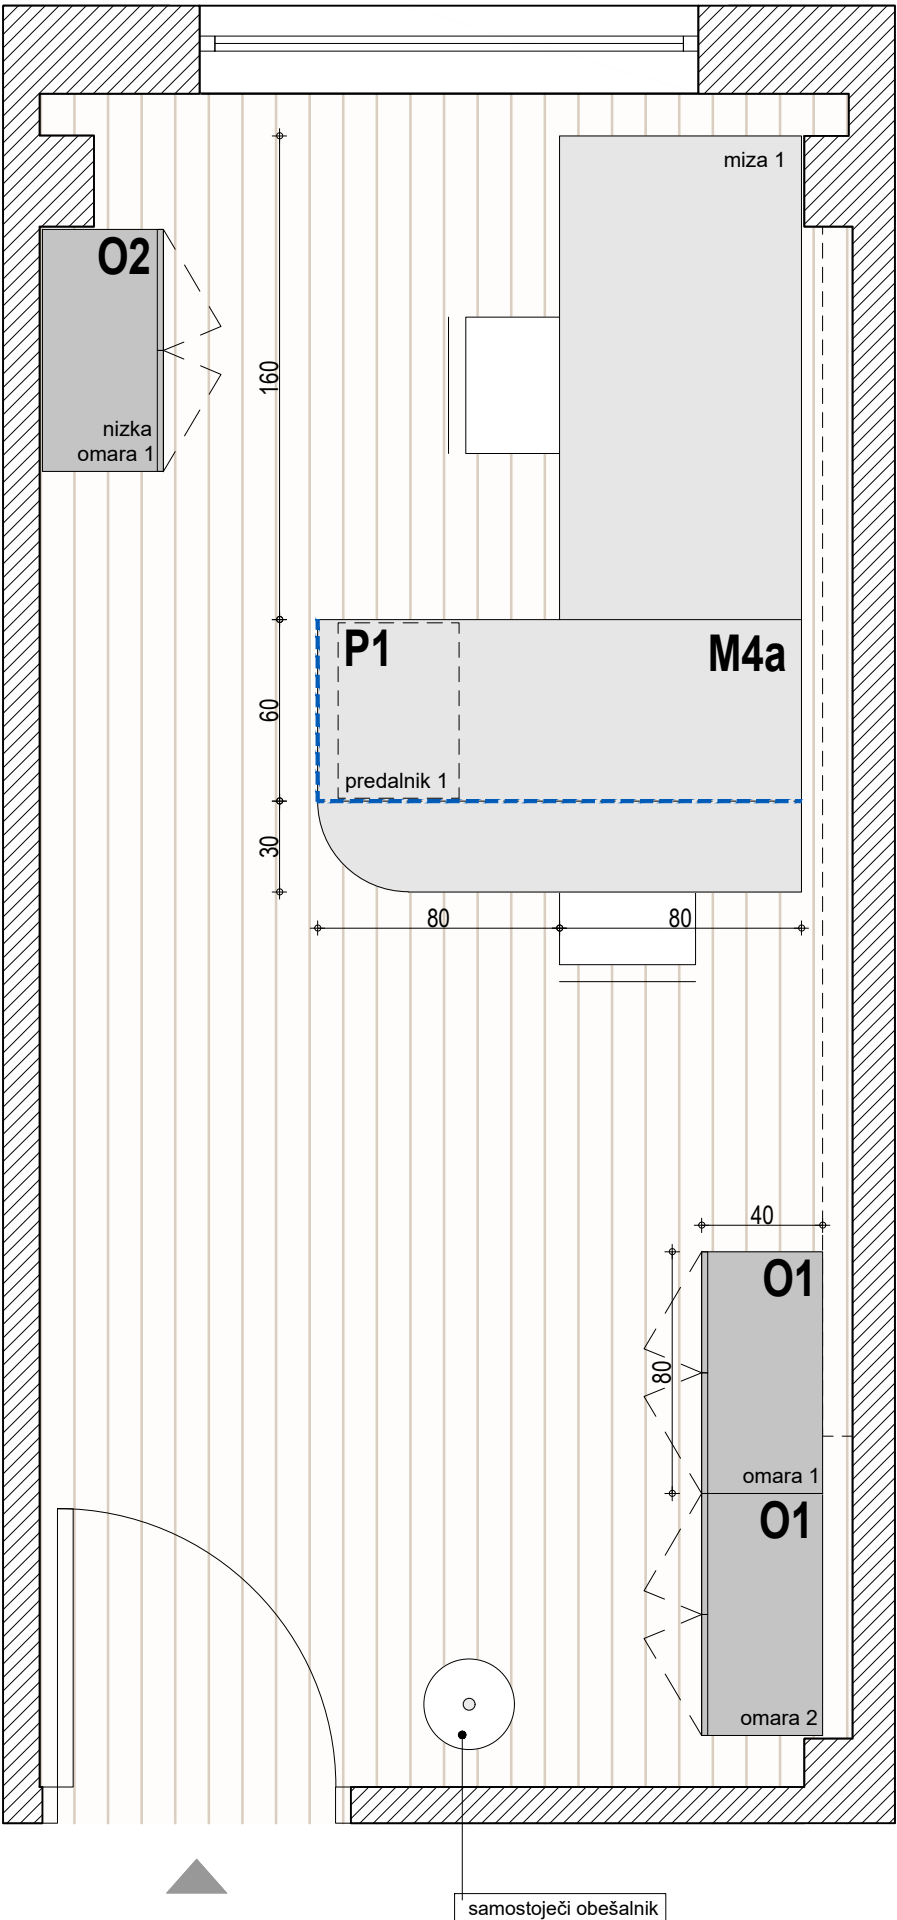

Novo mesto - N2


Tloris - Pisarna 223

VSE MERE KONTROLIRATI NA LICU MESTA!
NA NESKLADJA OPOZORITI IN USKLADITI Z
ARHITEKTOM.


merilo	1:25
miza	1x miza M2a
predalnik	1x predalnik P1
omara	2x omara O1, 1x nizka omara O2
obešalnik	1x obešalnik-stojalo

LEGENDA

----- stranska ličnica

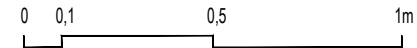

Naziv objekta	Oprema FURS - Novo mesto
Investitor	Finančna uprava RS
Vrsta projekta	PZI - projekt za izvedbo
Vrsta načrta	1 - arhitektura
Za gradnjo	interier
Vsebina risbe	Pisarniška oprema NM - 2N
Merilo	1:25
Vodja projekta	David Žalec, m.i.a.
Avtorji arhitekture	David Žalec, m.i.a.
Številka projekta	2502-A90
Datum izdelave risbe	maj - avgust 2025

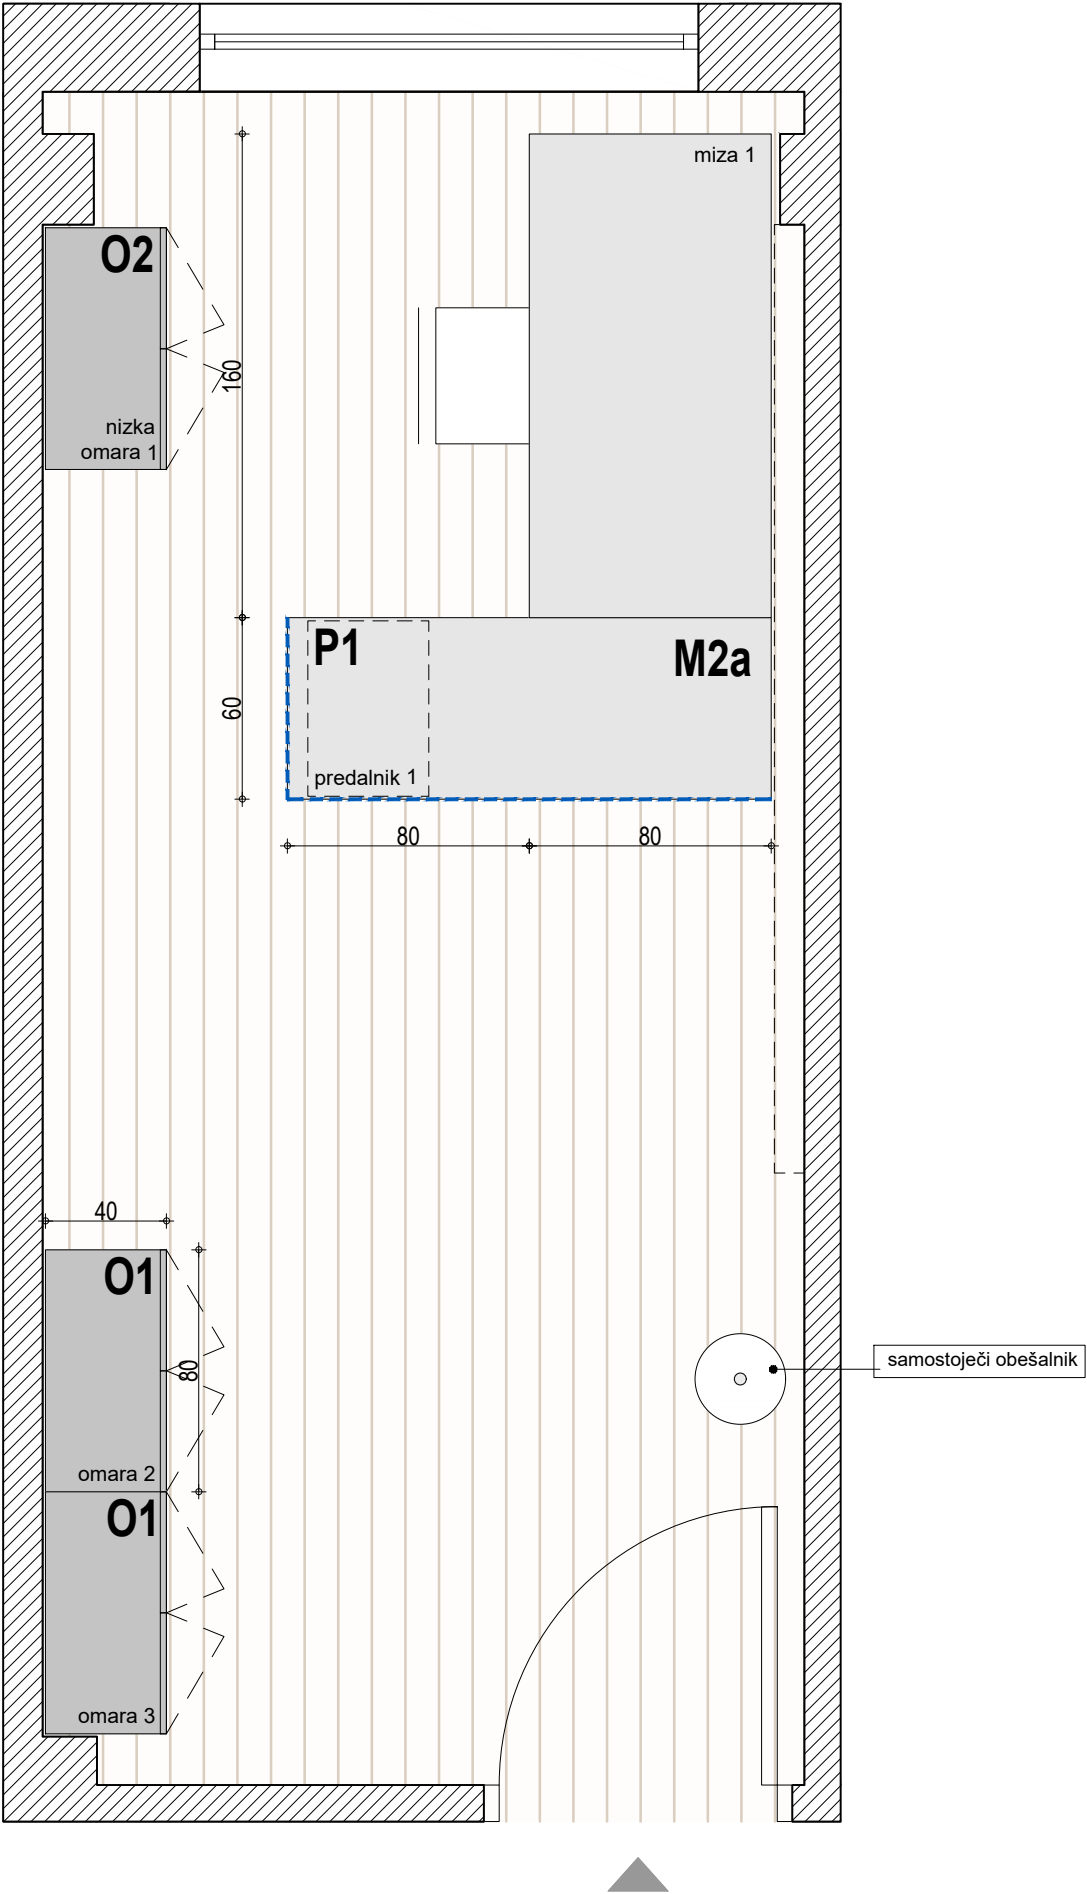

Novo mesto - N2


Tloris - Pisarna 224

VSE MERE KONTROLIRATI NA LICU MESTA!
NA NESKLADJA OPOZORITI IN USKLADITI Z
ARHITEKTOM.


merilo	1:25
miza	4x miza M2b + 2x polica Po1
predalnik	4x predalnik P1
omara	4x omara O1, 2x nizka omara O2
obešalnik	1x obešalnik-stojalo

LEGENDA

----- stranska ličnica

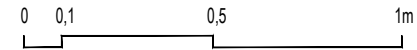

Naziv objekta	Oprema FURS - Novo mesto
Investitor	Finančna uprava RS
Vrsta projekta	PZI - projekt za izvedbo
Vrsta načrta	1 - arhitektura
Za gradnjo	interier
Vsebina risbe	Pisarniška oprema NM - 2N
Merilo	1:25
Vodja projekta	David Žalec, m.i.a.
Avtorji arhitekture	David Žalec, m.i.a.
Številka projekta	2502-A90
Datum izdelave risbe	maj - avgust 2025

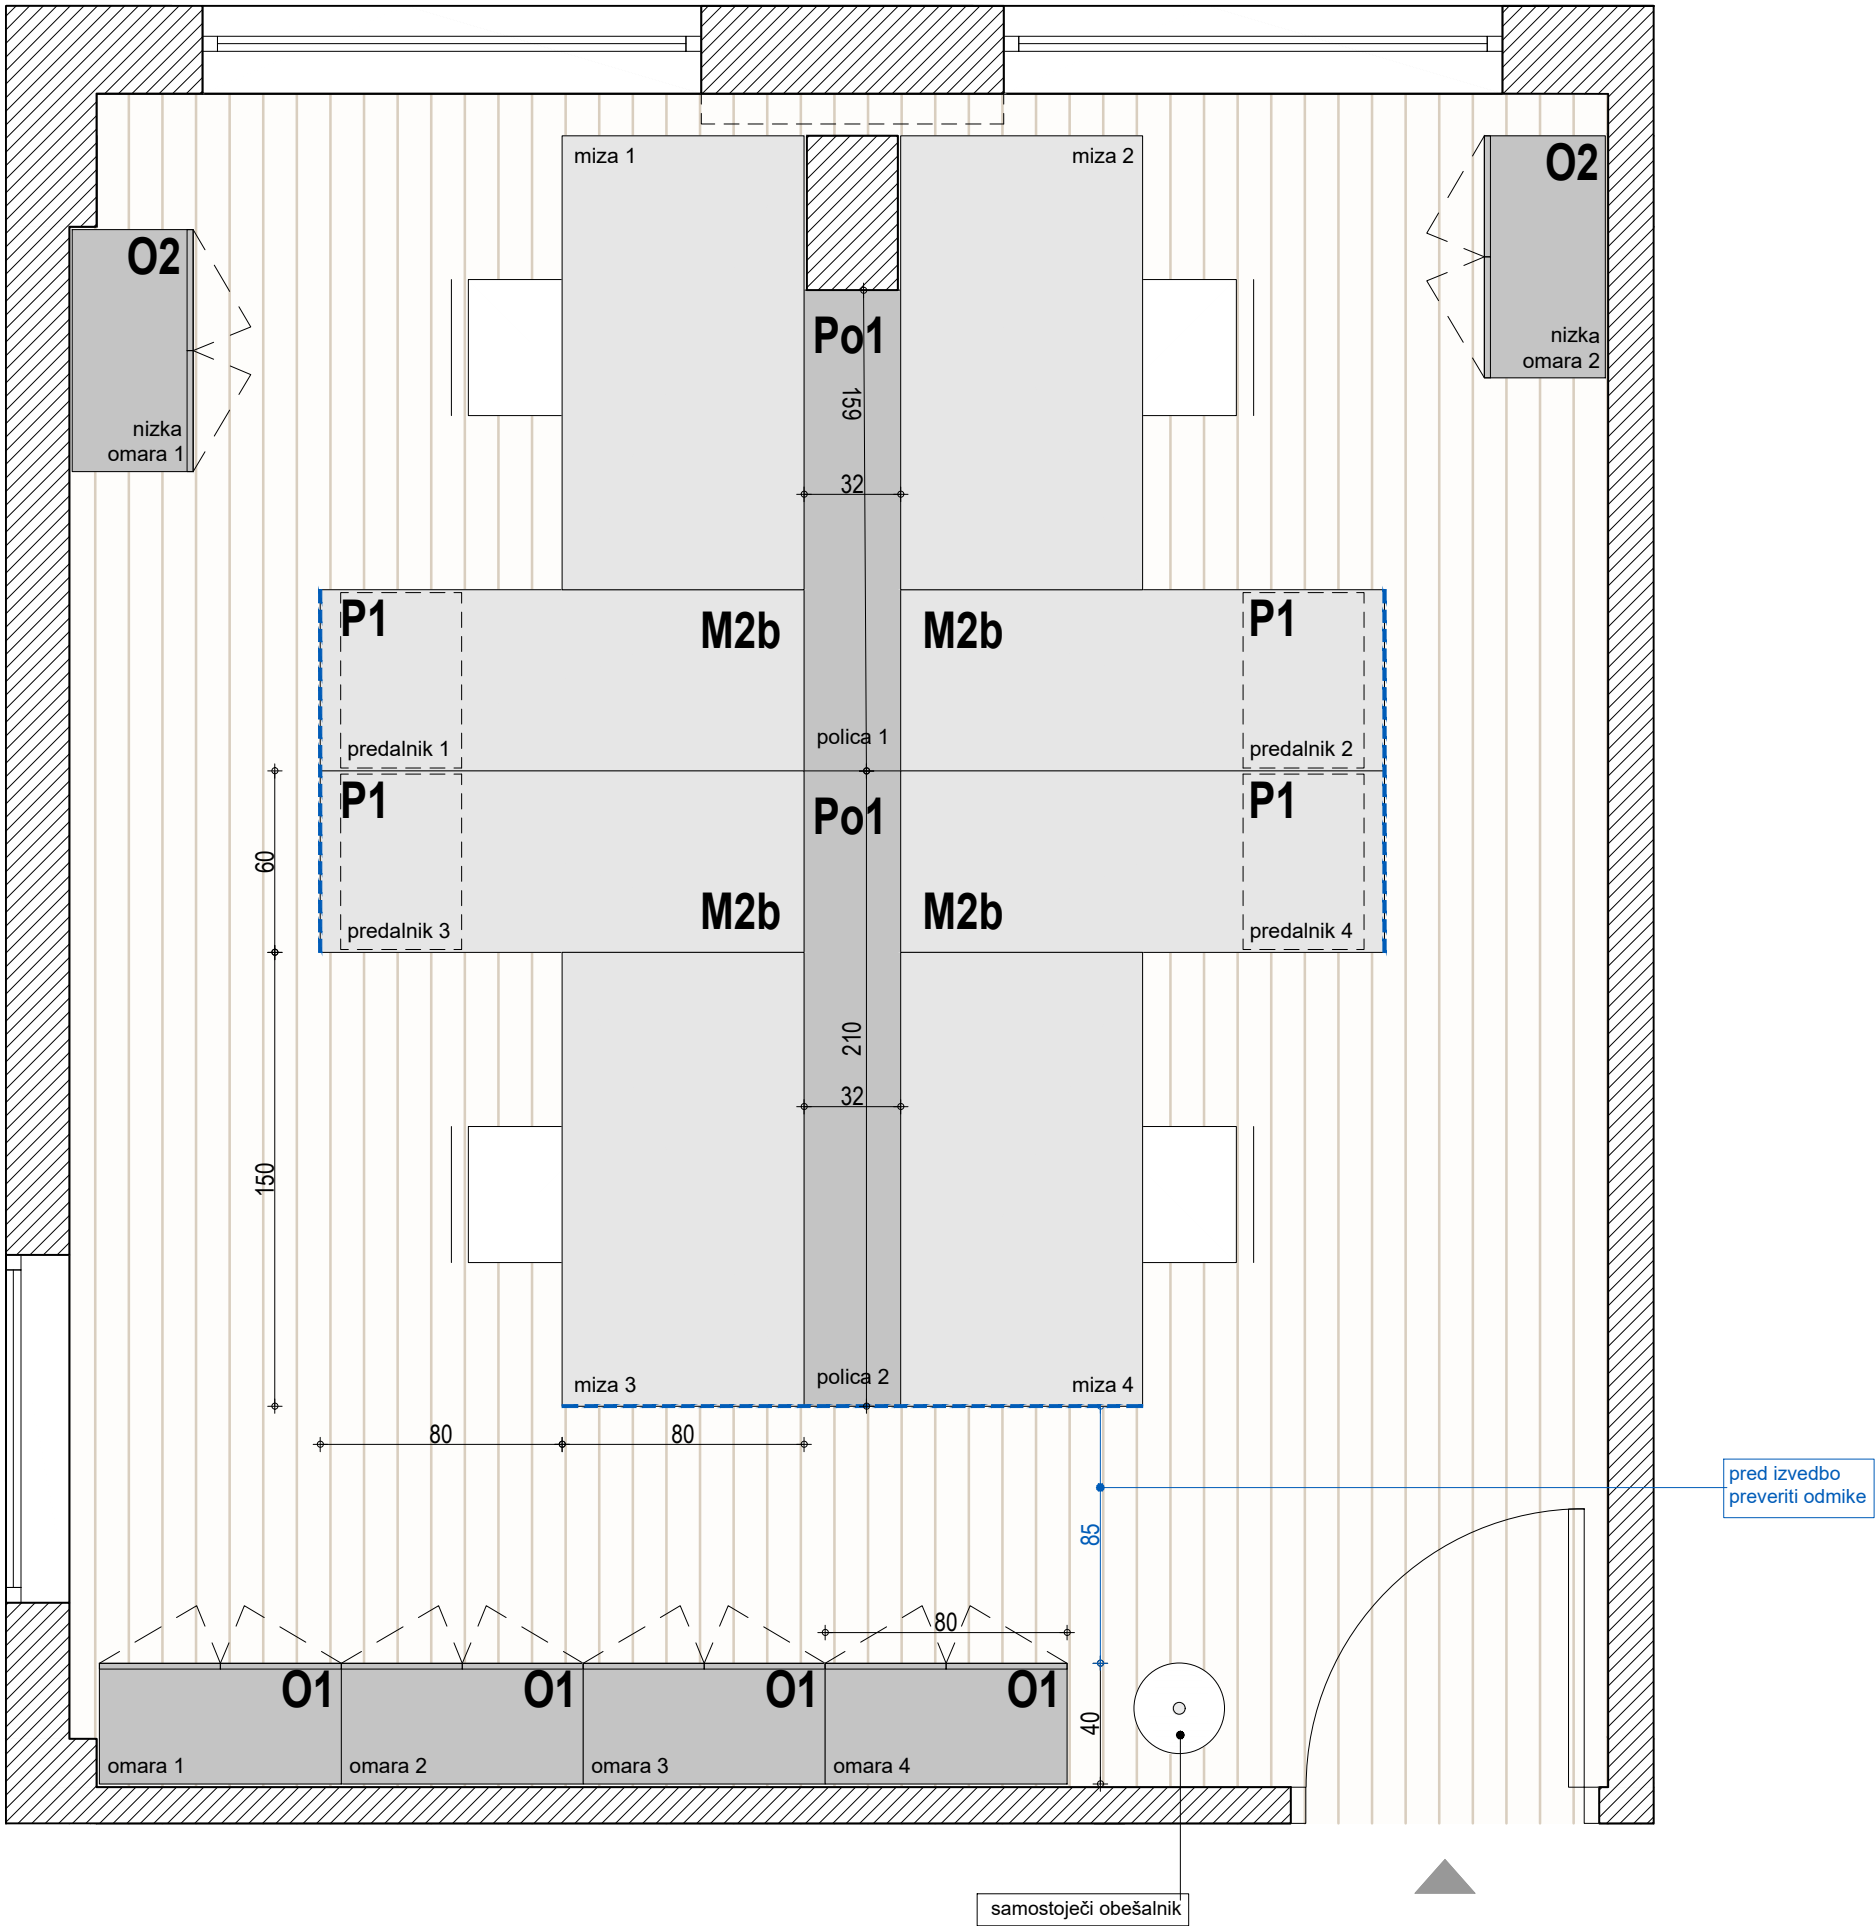

Novo mesto - N2


Tloris - Pisarna 225

VSE MERE KONTROLIRATI NA LICU MESTA!
NA NESKLADJA OPOZORITI IN USKLADITI Z
ARHITEKTOM.


merilo	1:25
miza	2x miza M2a
predalnik	2x predalnik P1
omara	2x omara O1, 2x nizka omara O2
obešalnik	1x obešalnik-stojalo

LEGENDA

----- stranska ličnica

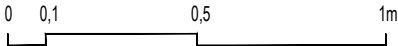

Naziv objekta	Oprema FURS - Novo mesto
Investitor	Finančna uprava RS
Vrsta projekta	PZI - projekt za izvedbo
Vrsta načrta	1 - arhitektura
Za gradnjo	interier
Vsebina risbe	Pisarniška oprema NM - 2N
Merilo	1:25
Vodja projekta	David Žalec, m.i.a.
Avtorji arhitekture	David Žalec, m.i.a.
Številka projekta	2502-A90
Datum izdelave risbe	maj - avgust 2025

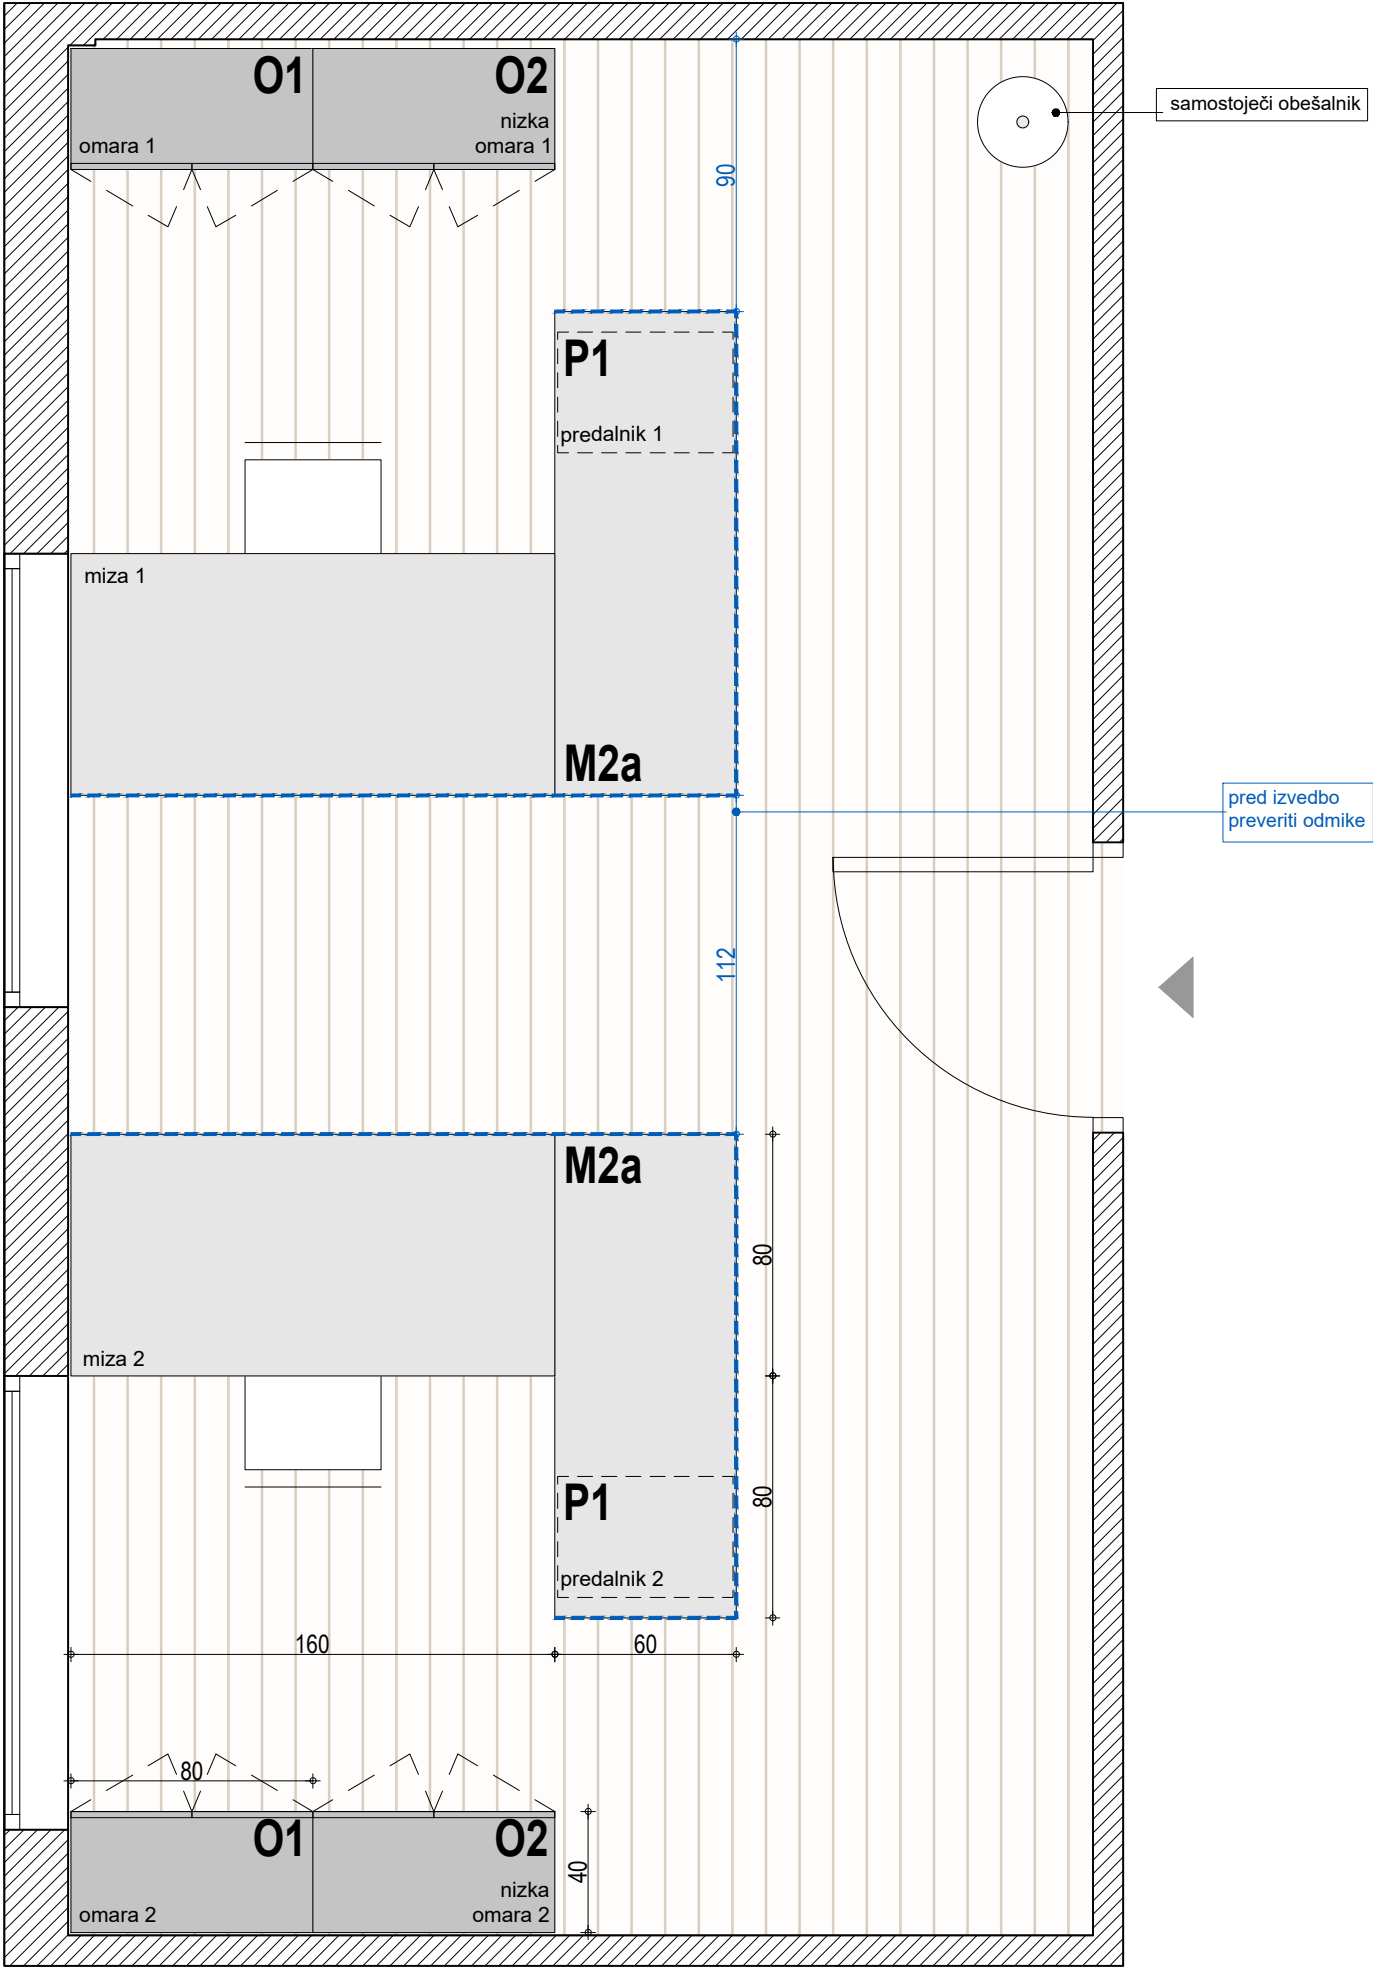

Novo mesto - N2


Tloris - Pisarna 226

VSE MERE KONTROLIRATI NA LICU MESTA!
NA NESKLADJA OPOZORITI IN USKLADITI Z
ARHITEKTOM.


merilo	1:25
miza	1x miza M2a
predalnik	1x predalnik P1
omara	2x omara O1, 1x nizka omara O2
obešalnik	1x obešalnik-stojalo

LEGENDA

----- stranska ličnica

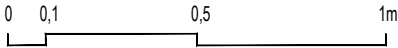

Naziv objekta	Oprema FURS - Novo mesto
Investitor	Finančna uprava RS
Vrsta projekta	PZI - projekt za izvedbo
Vrsta načrta	1 - arhitektura
Za gradnjo	interier
Vsebina risbe	Pisarniška oprema NM - 2N
Merilo	1:25
Vodja projekta	David Žalec, m.i.a.
Avtorji arhitekture	David Žalec, m.i.a.
Številka projekta	2502-A90
Datum izdelave risbe	maj - avgust 2025

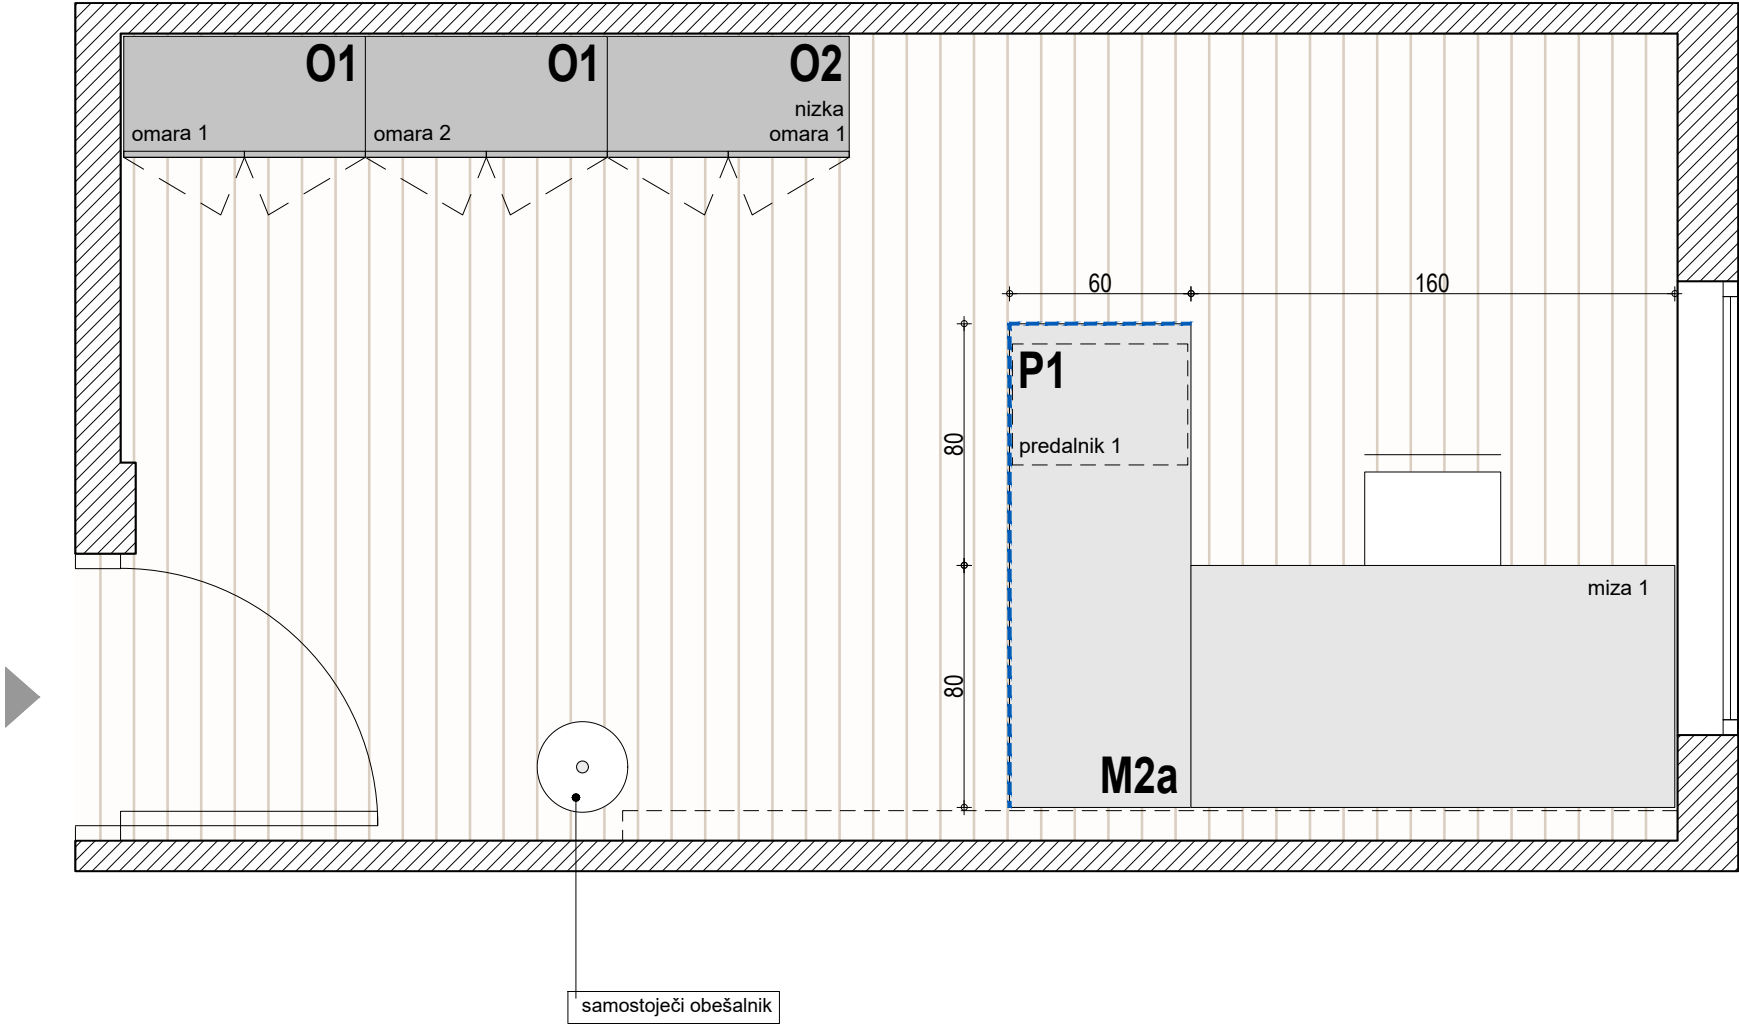

Novo mesto - N2


Tloris - Pisarna 227

VSE MERE KONTROLIRATI NA LICU MESTA!
NA NESKLADJA OPOZORITI IN USKLADITI Z
ARHITEKTOM.


merilo	1:25
miza	1x miza M1c, 1x miza M2a
predalnik	2x predalnik P1
omara	2x omara O1, 2x nizka omara O2
obešalnik	1x obešalnik-stojalo

LEGENDA

----- stranska ličnica

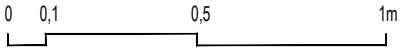

Naziv objekta	Oprema FURS - Novo mesto
Investitor	Finančna uprava RS
Vrsta projekta	PZI - projekt za izvedbo
Vrsta načrta	1 - arhitektura
Za gradnjo	interier
Vsebina risbe	Pisarniška oprema NM - 2N
Merilo	1:25
Vodja projekta	David Žalec, m.i.a.
Avtorji arhitekture	David Žalec, m.i.a.
Številka projekta	2502-A90
Datum izdelave risbe	maj - avgust 2025

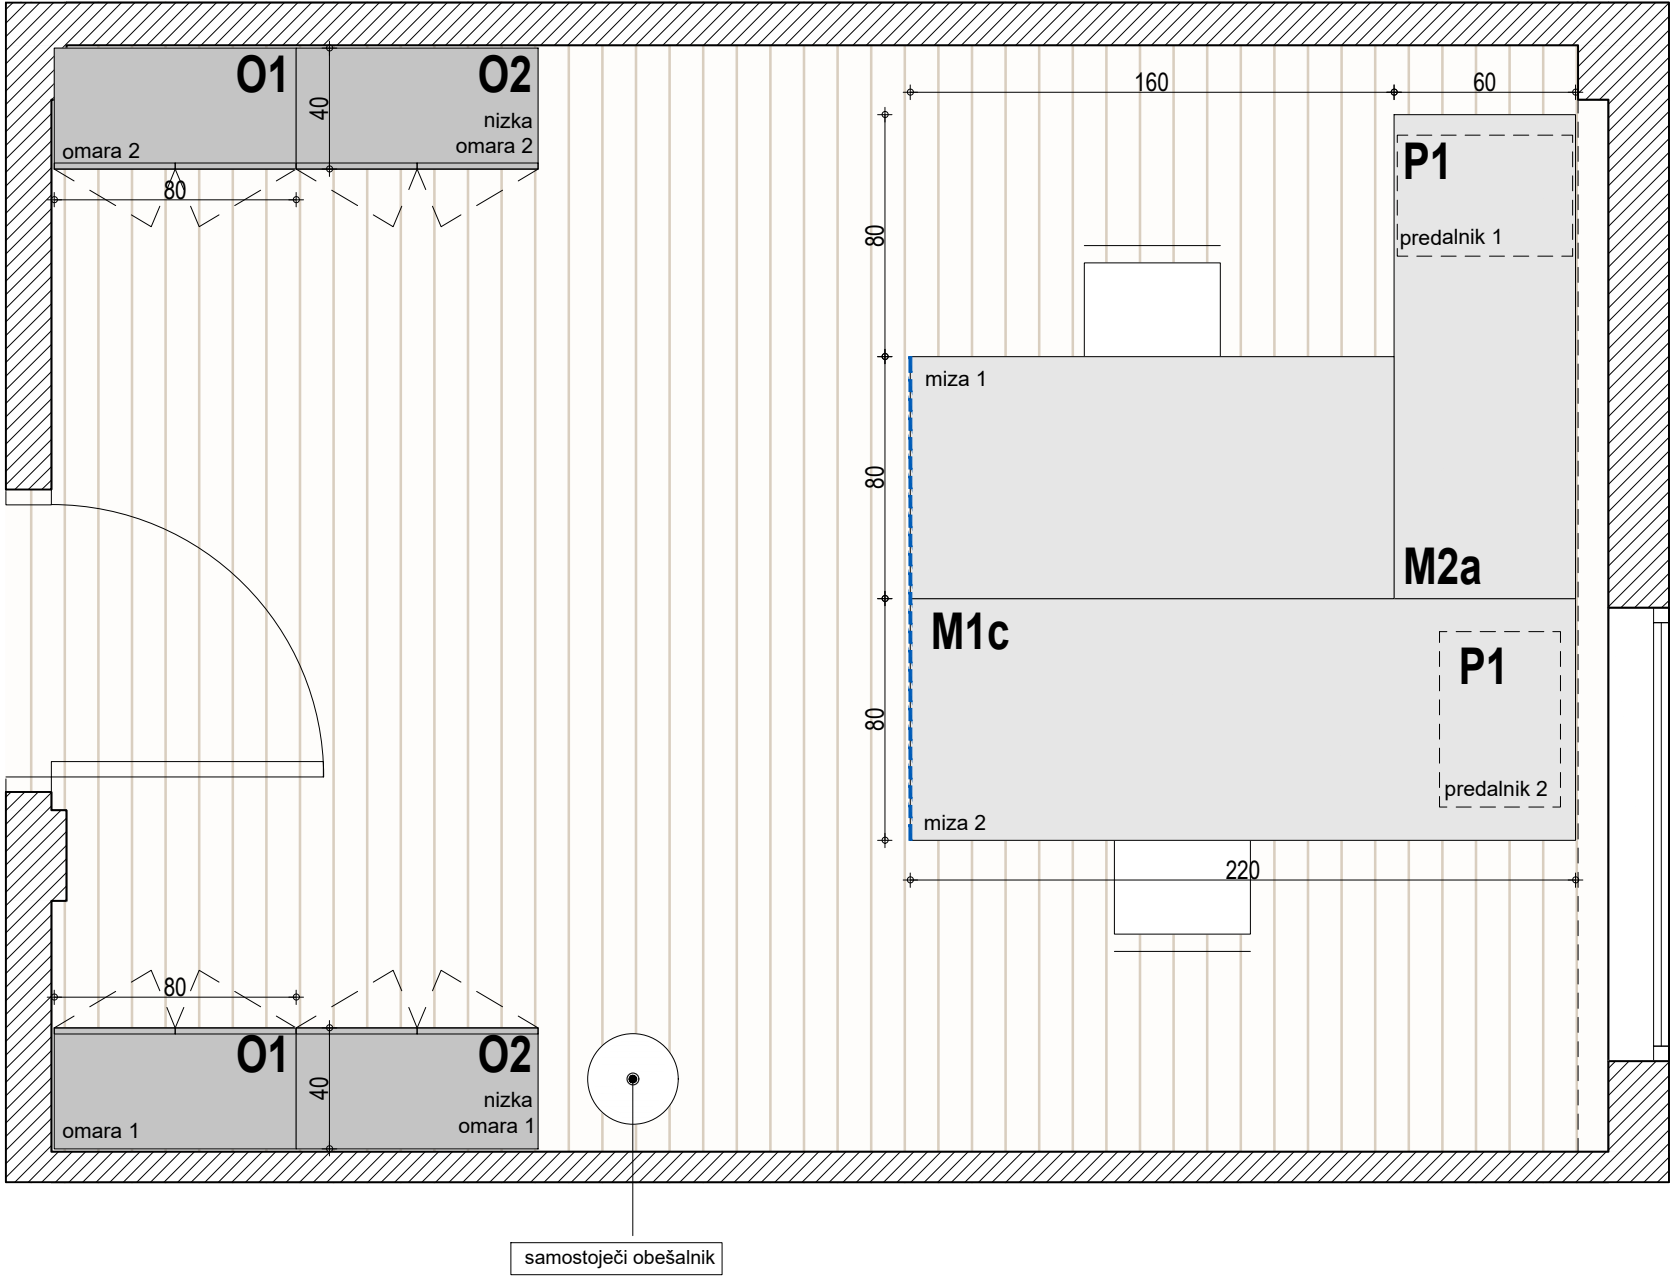

Novo mesto - N2


Tloris - Pisarna 228

VSE MERE KONTROLIRATI NA LICU MESTA!
NA NESKLADJA OPOZORITI IN USKLADITI Z
ARHITEKTOM.


merilo	1:25
miza	4x miza M2b +2x polica Po1
predalnik	4x predalnik P1
omara	4x omara O1, 2x nizka omara O2
obešalnik	1x obešalnik-stojalo

LEGENDA

----- stranska ličnica

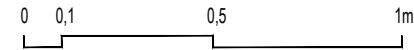

Naziv objekta	Oprema FURS - Novo mesto
Investitor	Finančna uprava RS
Vrsta projekta	PZI - projekt za izvedbo
Vrsta načrta	1 - arhitektura
Za gradnjo	interier
Vsebina risbe	Pisarniška oprema NM - 2N
Merilo	1:25
Vodja projekta	David Žalec, m.i.a.
Avtorji arhitekture	David Žalec, m.i.a.
Številka projekta	2502-A90
Datum izdelave risbe	maj - avgust 2025

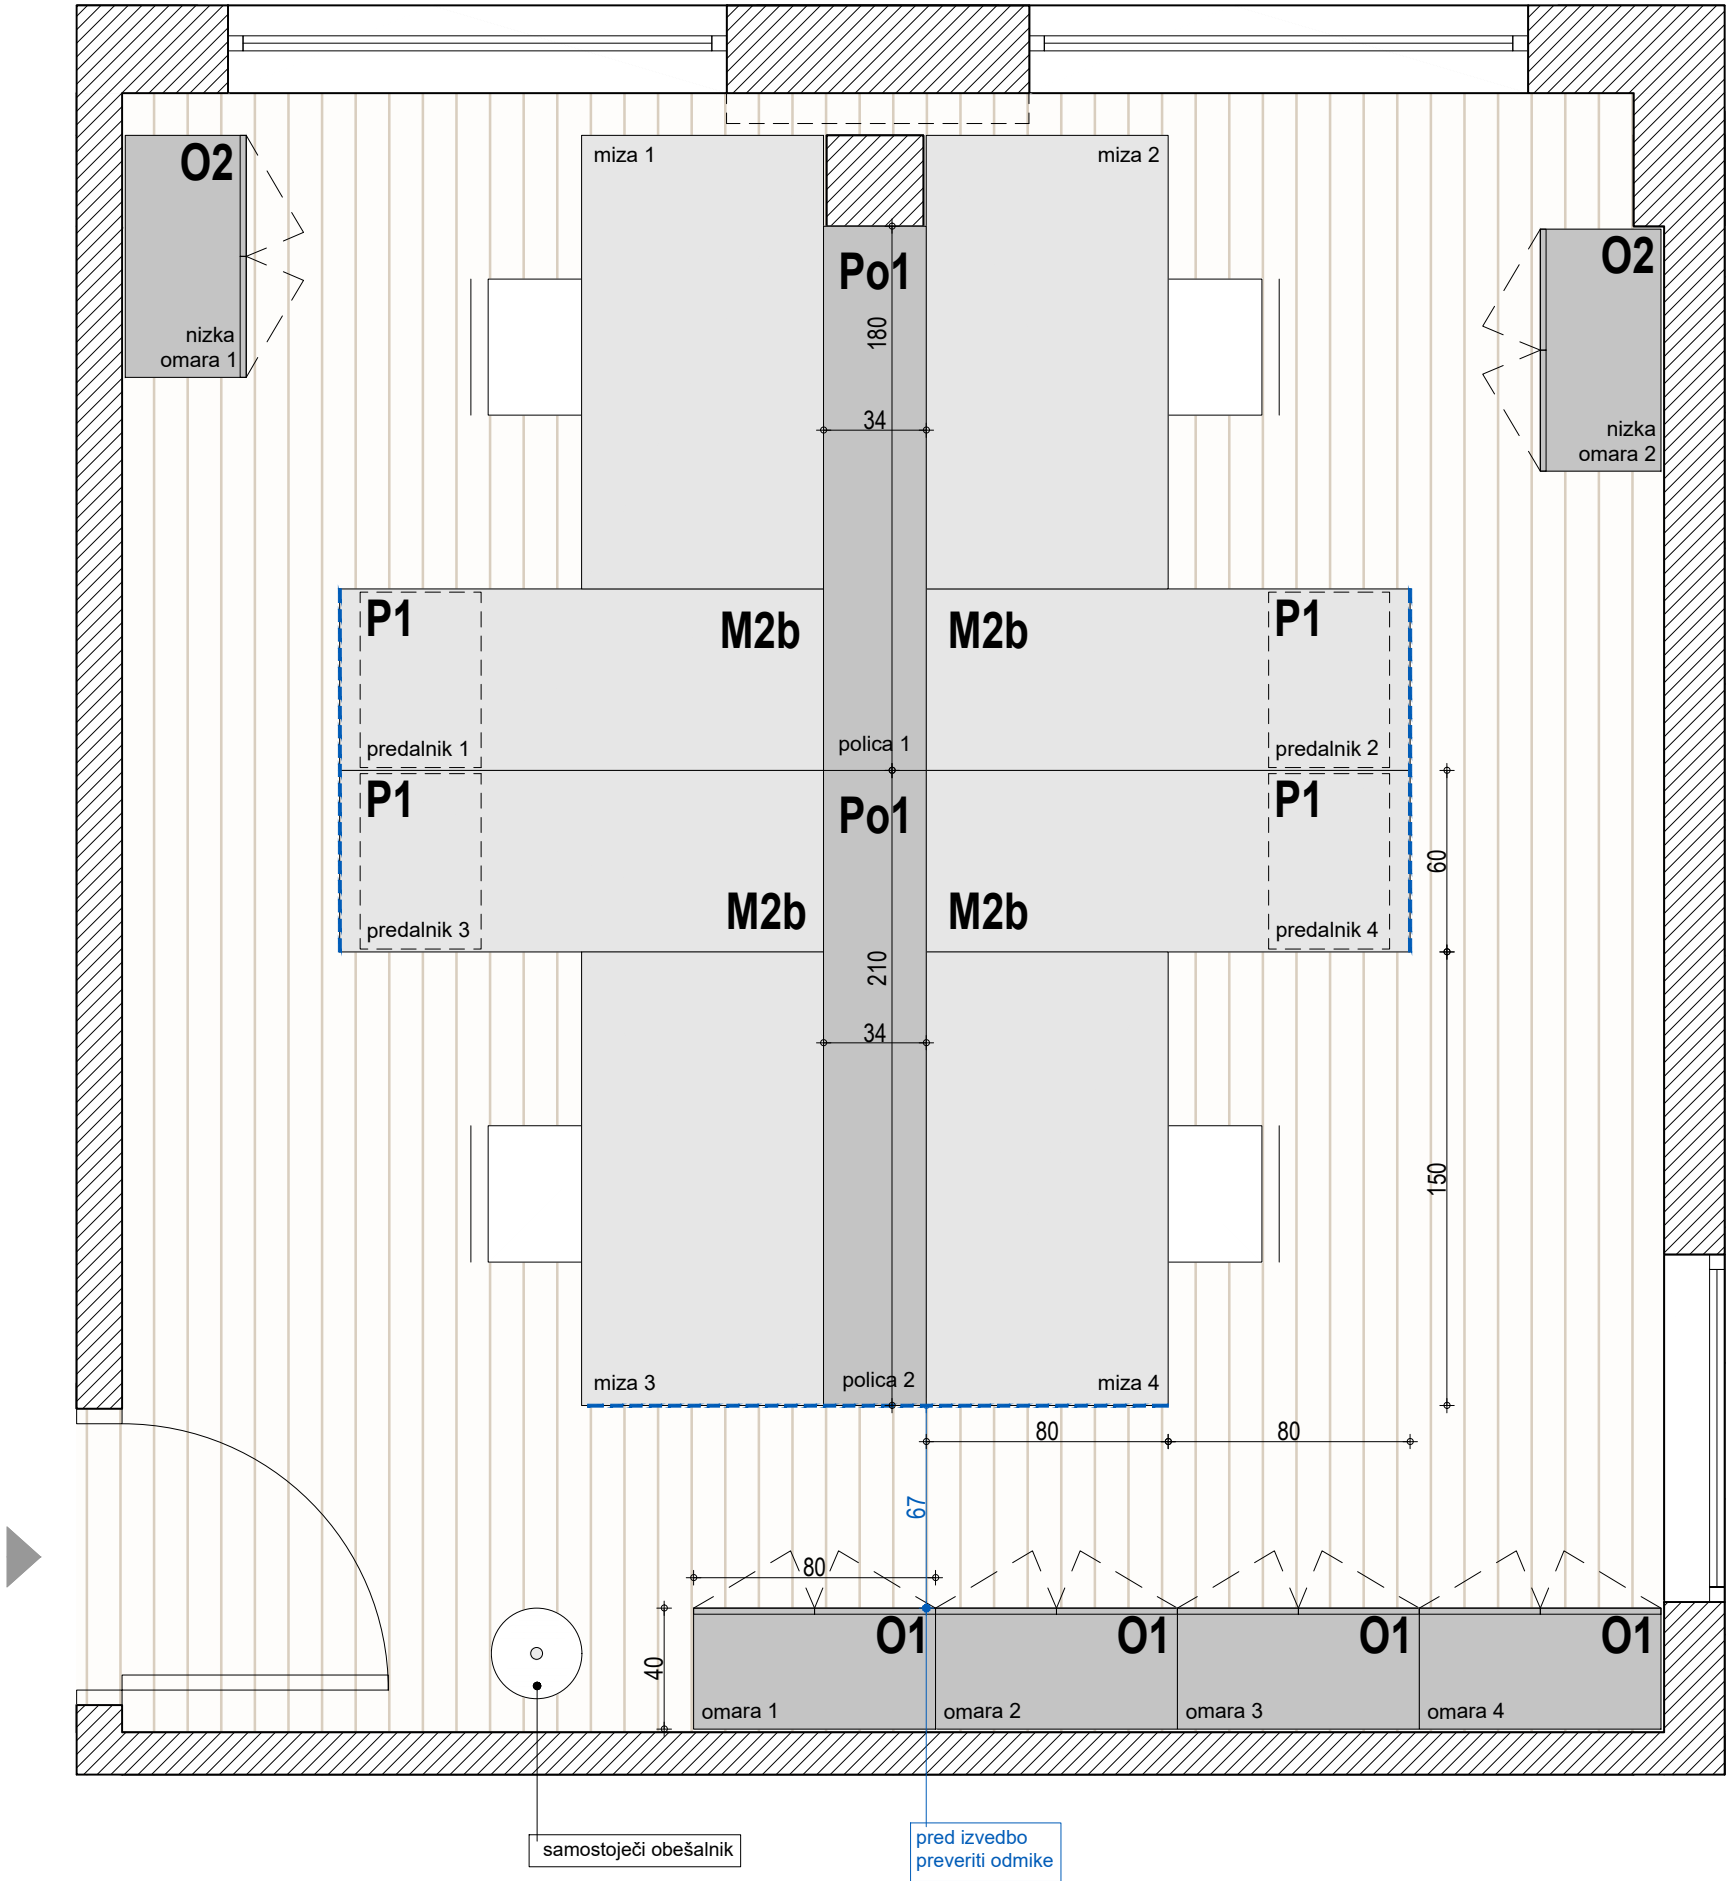

Novo mesto - N2


Tloris - Pisarna 229

VSE MERE KONTROLIRATI NA LICU MESTA!
NA NESKLADJA OPOZORITI IN USKLADITI Z
ARHITEKTOM.


merilo	1:25
miza	1x miza M2a
predalnik	1x predalnik P1
omara	2x omara O1
obešalnik	1x obešalnik-stojalo

LEGENDA

----- stranska ličnica

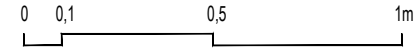

Naziv objekta	Oprema FURS - Novo mesto
Investitor	Finančna uprava RS
Vrsta projekta	PZI - projekt za izvedbo
Vrsta načrta	1 - arhitektura
Za gradnjo	interier
Vsebina risbe	Pisarniška oprema NM - 2N
Merilo	1:25
Vodja projekta	David Žalec, m.i.a.
Avtorji arhitekture	David Žalec, m.i.a.
Številka projekta	2502-A90
Datum izdelave risbe	maj - avgust 2025

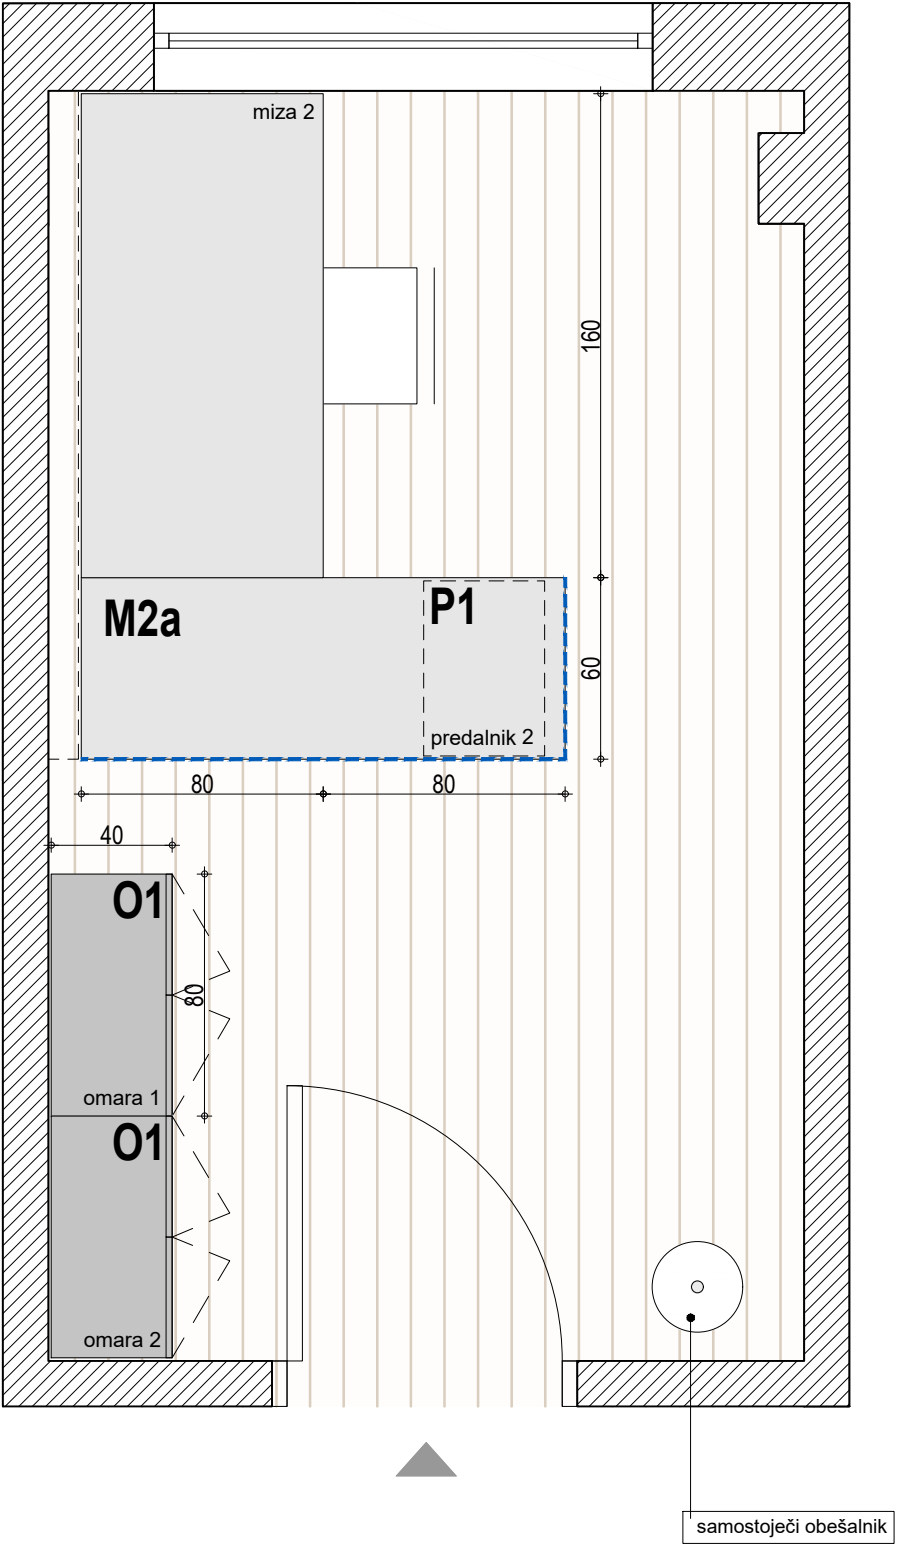


Novo mesto - N2

Tloris - Kopirnica 1

VSE MERE KONTROLIRATI NA LICU MESTA!
NA NESKLADJA OPOZORITI IN USKLADITI Z
ARHITEKTOM.

merilo	1:25
miza	1x miza M1d
omara	1x omara O12

LEGENDA
<div><div></div>stranska ličnica</div>

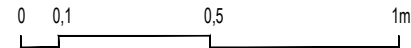

Naziv objekta	Oprema FURS - Novo mesto
Investitor	Finančna uprava RS
Vrsta projekta	PZI - projekt za izvedbo
Vrsta načrta	1 - arhitektura
Za gradnjo	interier
Vsebina risbe	Pisarniška oprema NM - 2N
Merilo	1:25
Vodja projekta	David Žalec, m.i.a.
Avtorji arhitekture	David Žalec, m.i.a.
Številka projekta	2502-A90
Datum izdelave risbe	maj - avgust 2025

Novo mesto - N2


Tloris - Kopirnica 2

VSE MERE KONTROLIRATI NA LICU MESTA!
NA NESKLADJA OPOZORITI IN USKLADITI Z
ARHITEKTOM.


merilo	1:25
omara	1x omara s pultom in policami O13

LEGENDA

----- stranska ličnica

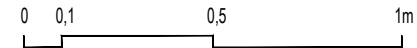

Naziv objekta	Oprema FURS - Novo mesto
Investitor	Finančna uprava RS
Vrsta projekta	PZI - projekt za izvedbo
Vrsta načrta	1 - arhitektura
Za gradnjo	interier
Vsebina risbe	Pisarniška oprema NM - 2N
Merilo	1:25
Vodja projekta	David Žalec, m.i.a.
Avtorji arhitekture	David Žalec, m.i.a.
Številka projekta	2502-A90
Datum izdelave risbe	maj - avgust 2025

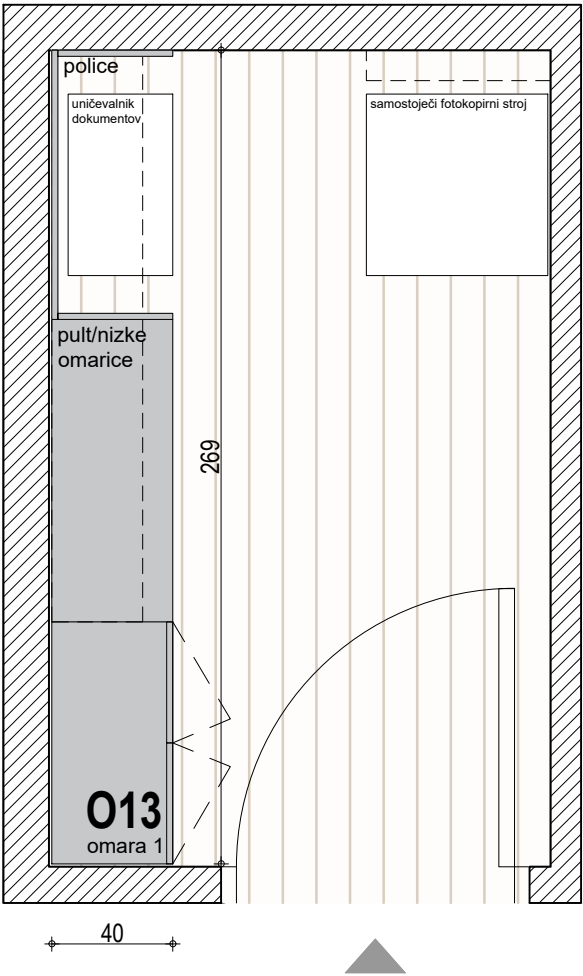


Novo mesto - N2
1 Tloris - Lounge

VSE MERE KONTROLIRATI NA LICU MESTA!
NA NESKLADJA OPOZORITI IN USKLADITI Z
ARHITEKTOM.

merilo	1:25
miza	1x miza E3
garnitura	1x enosed E1, 1x trosed E2
korito	3x korito K1

LEGENDA

----- stranska ličnica

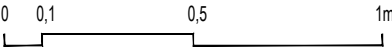

Naziv objekta	Oprema FURS - Novo mesto
Investitor	Finančna uprava RS
Vrsta projekta	PZI - projekt za izvedbo
Vrsta načrta	1 - arhitektura
Za gradnjo	interier
Vsebina risbe	Pisarniška oprema NM - 2N
Merilo	1:25
Vodja projekta	David Žalec, m.i.a.
Avtorji arhitekture	David Žalec, m.i.a.
Številka projekta	2502-A90
Datum izdelave risbe	maj - avgust 2025

Novo mesto - N2


Tloris -PRED WC

VSE MERE KONTROLIRATI NA LICU MESTA!
NA NESKLADJA OPOZORITI IN USKLADITI Z
ARHITEKTOM.


merilo	1:25
omara	1x omara O9

LEGENDA



----- stranska ličnica

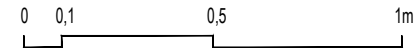

Naziv objekta	Oprema FURS - Novo mesto
Investitor	Finančna uprava RS
Vrsta projekta	PZI - projekt za izvedbo
Vrsta načrta	1 - arhitektura
Za gradnjo	interier
Vsebina risbe	Pisarniška oprema NM - 2N
Merilo	1:25
Vodja projekta	David Žalec, m.i.a.
Avtorji arhitekture	David Žalec, m.i.a.
Številka projekta	2502-A90
Datum izdelave risbe	maj - avgust 2025

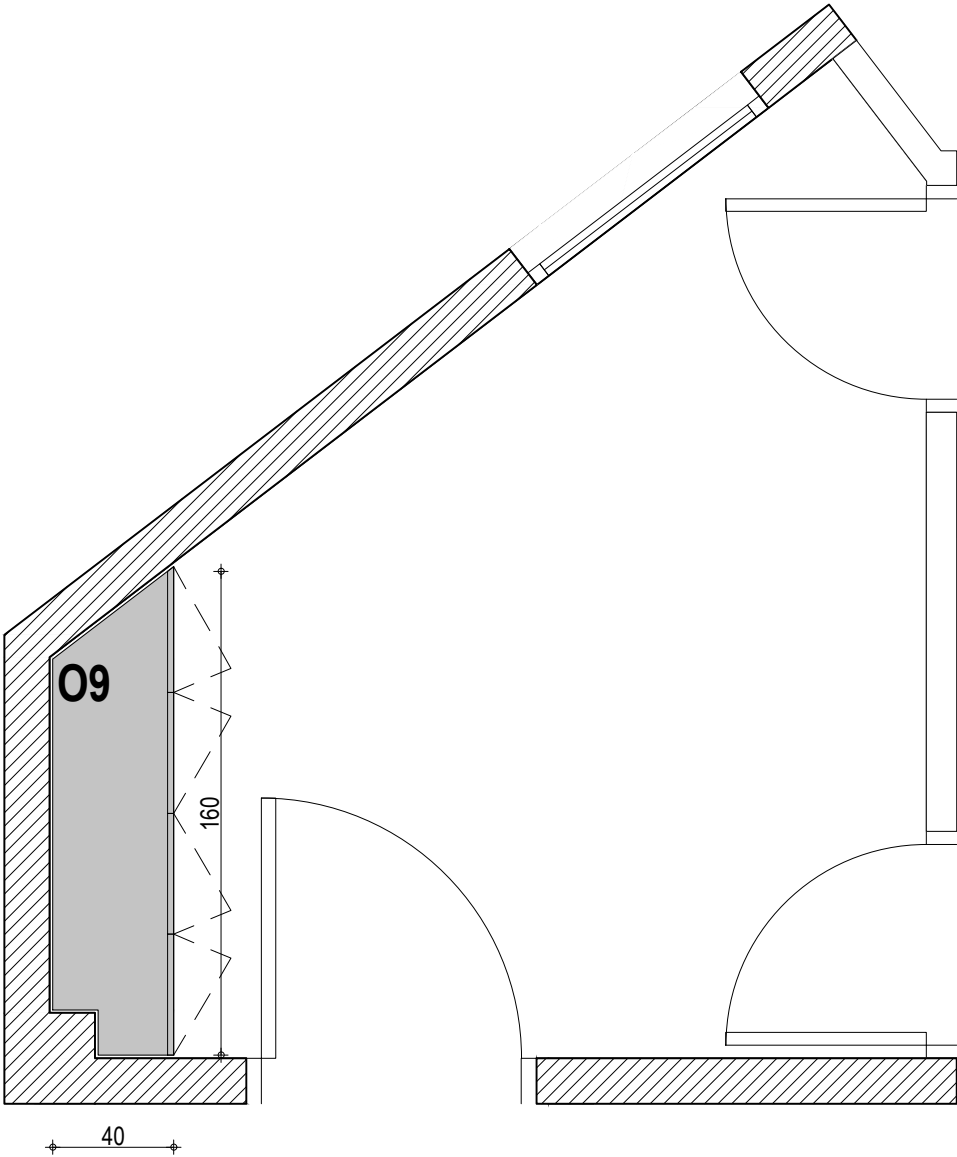

FINANČNI URAD NOVO MESTO,
Kandijska cesta 21, 8000 Novo mesto,
pisarniško pohištvo
postavitev opreme - 3.nadstropje

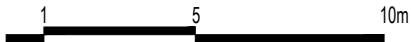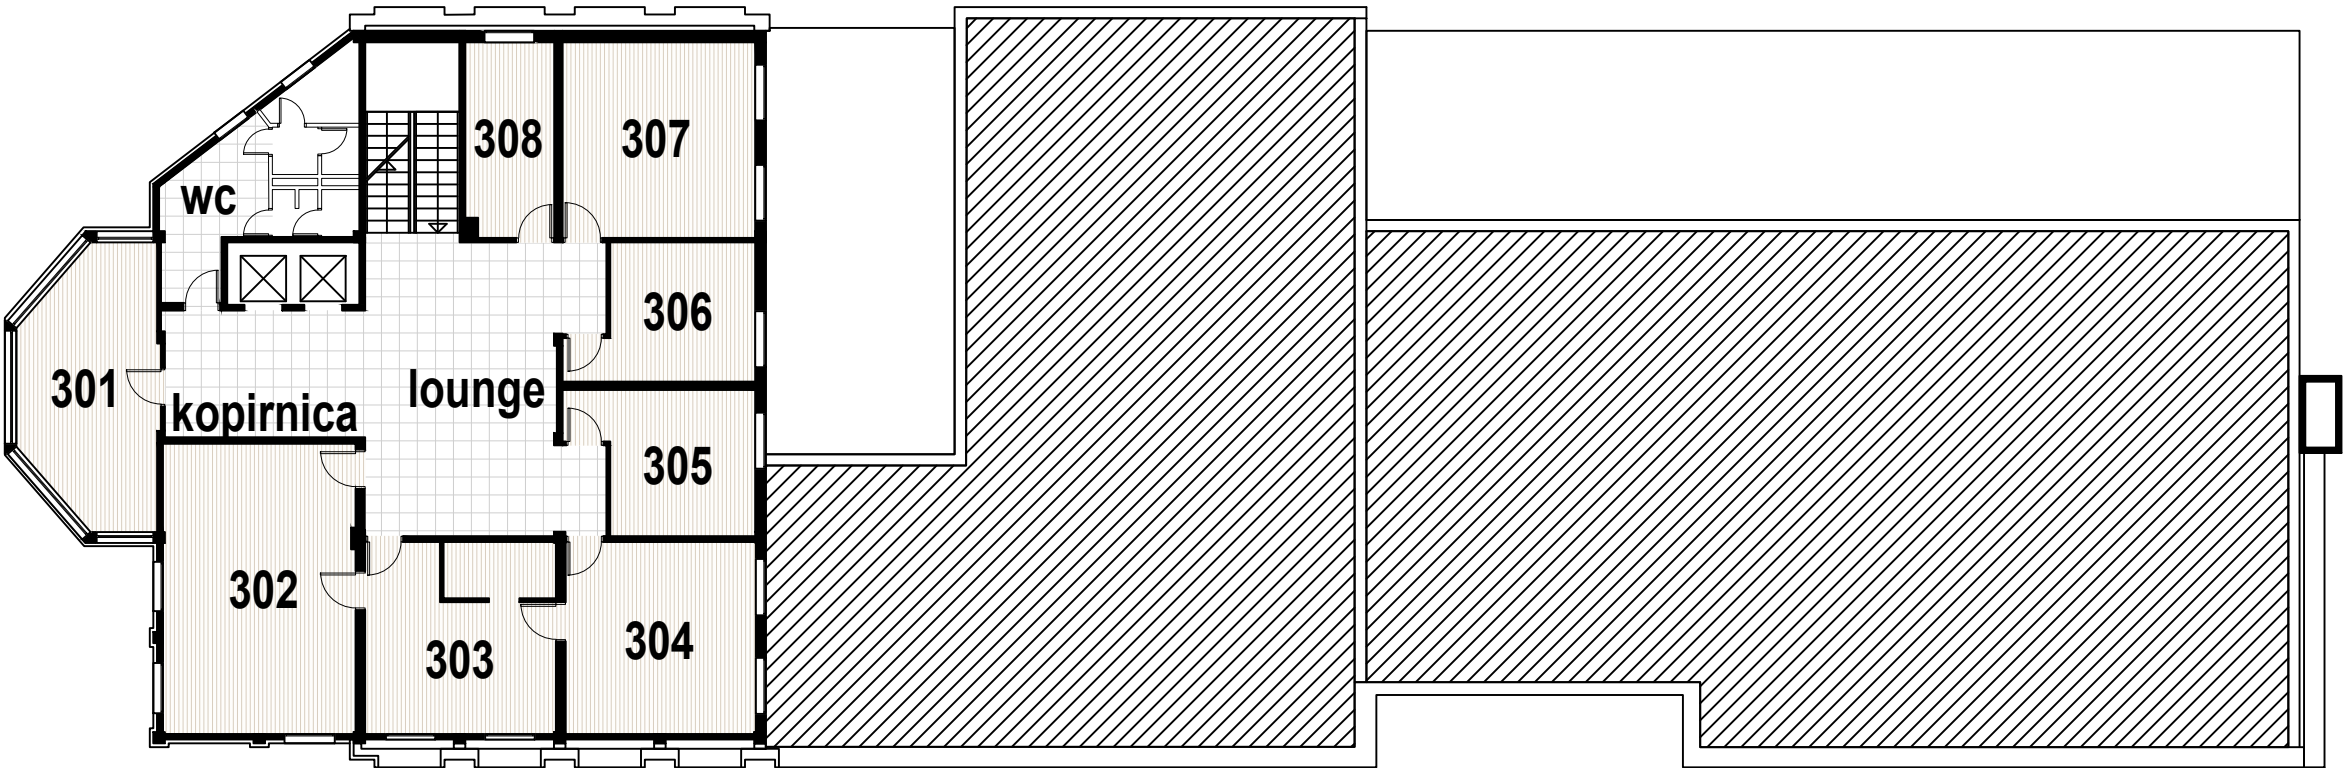

Naziv objekta	Oprema FURS - Novo mesto
Investitor	Finančna uprava RS
Vrsta projekta	PZI - projekt za izvedbo
Vrsta načrta	1 - arhitektura
Za gradnjo	interier
Vsebina risbe	TLORIS 3.NADSTROPJE
Merilo	1:200
Vodja projekta	David Žalec, m.i.a.
Avtorji arhitekture	David Žalec, m.i.a.
Številka projekta	2502-A90
Datum izdelave risbe	maj - avgust 2025


Novo mesto - N3
Tloris - Pisarna 301

VSE MERE KONTROLIRATI NA LICU MESTA!
NA NESKLADJA OPOZORITI IN USKLADITI Z
ARHITEKTOM.

merilo	1:25
miza	1x miza M8b , 1x miza M12a
predalnik	2x predalnik P1
omara	2x omara O1, 1x omarica O3
obešalnik	1x obešalnik-stojalo
korito za rože	1x korito za rože K1

LEGENDA

----- stranska ličnica

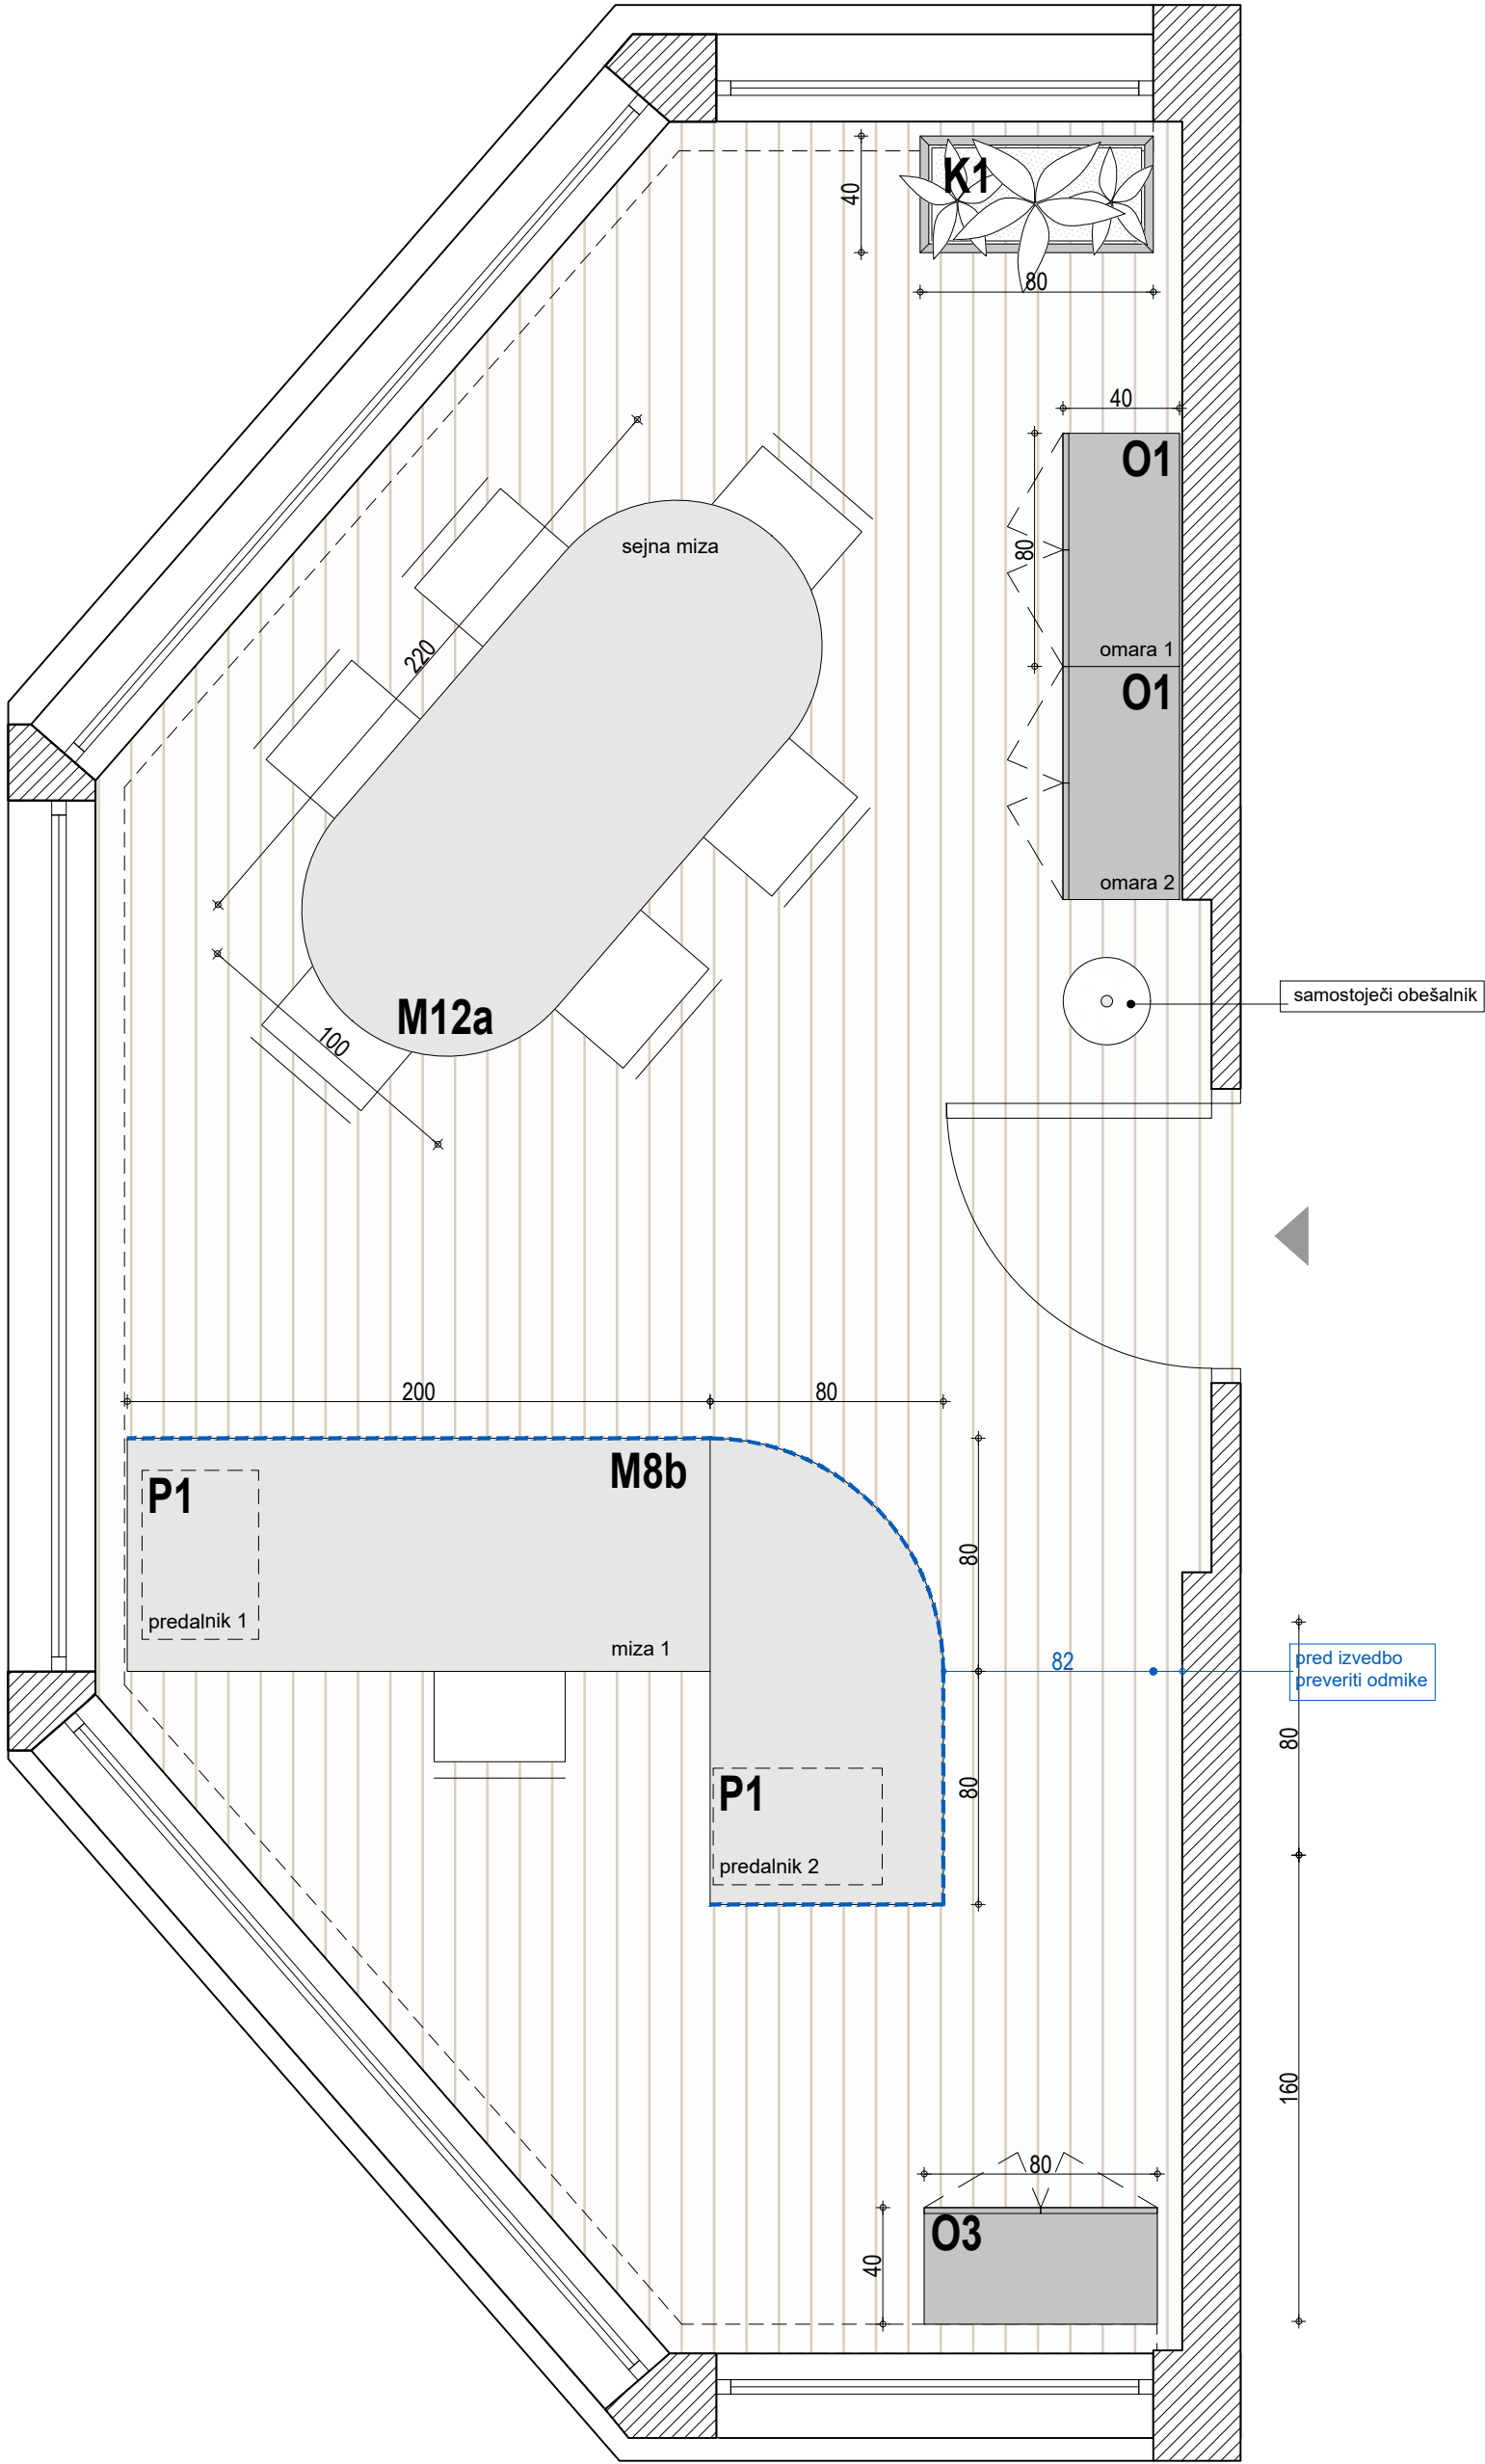

Naziv objekta	Oprema FURS - Novo mesto
Investitor	Finančna uprava RS
Vrsta projekta	PZI - projekt za izvedbo
Vrsta načrta	1 - arhitektura
Za gradnjo	interier
Vsebina risbe	Pisarniška oprema NM - 3N
Merilo	1:25
Vodja projekta	David Žalec, m.i.a.
Avtorji arhitekture	David Žalec, m.i.a.
Številka projekta	2502-A90
Datum izdelave risbe	maj - avgust 2025



Novo mesto - N3
Tloris - Pisarna 302

VSE MERE KONTROLIRATI NA LICU MESTA!
NA NESKLADJA OPOZORITI IN USKLADITI Z
ARHITEKTOM.

merilo	1:25
miza	1x miza M9 s predalnikom
predalnik	/ (del mize)
omara	2x omara O5, 3x nizka omara O6
obešalnik	1x obešalnik-stojalo
korito	2x korito za rože K2

LEGENDA

----- stranska ličnica

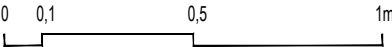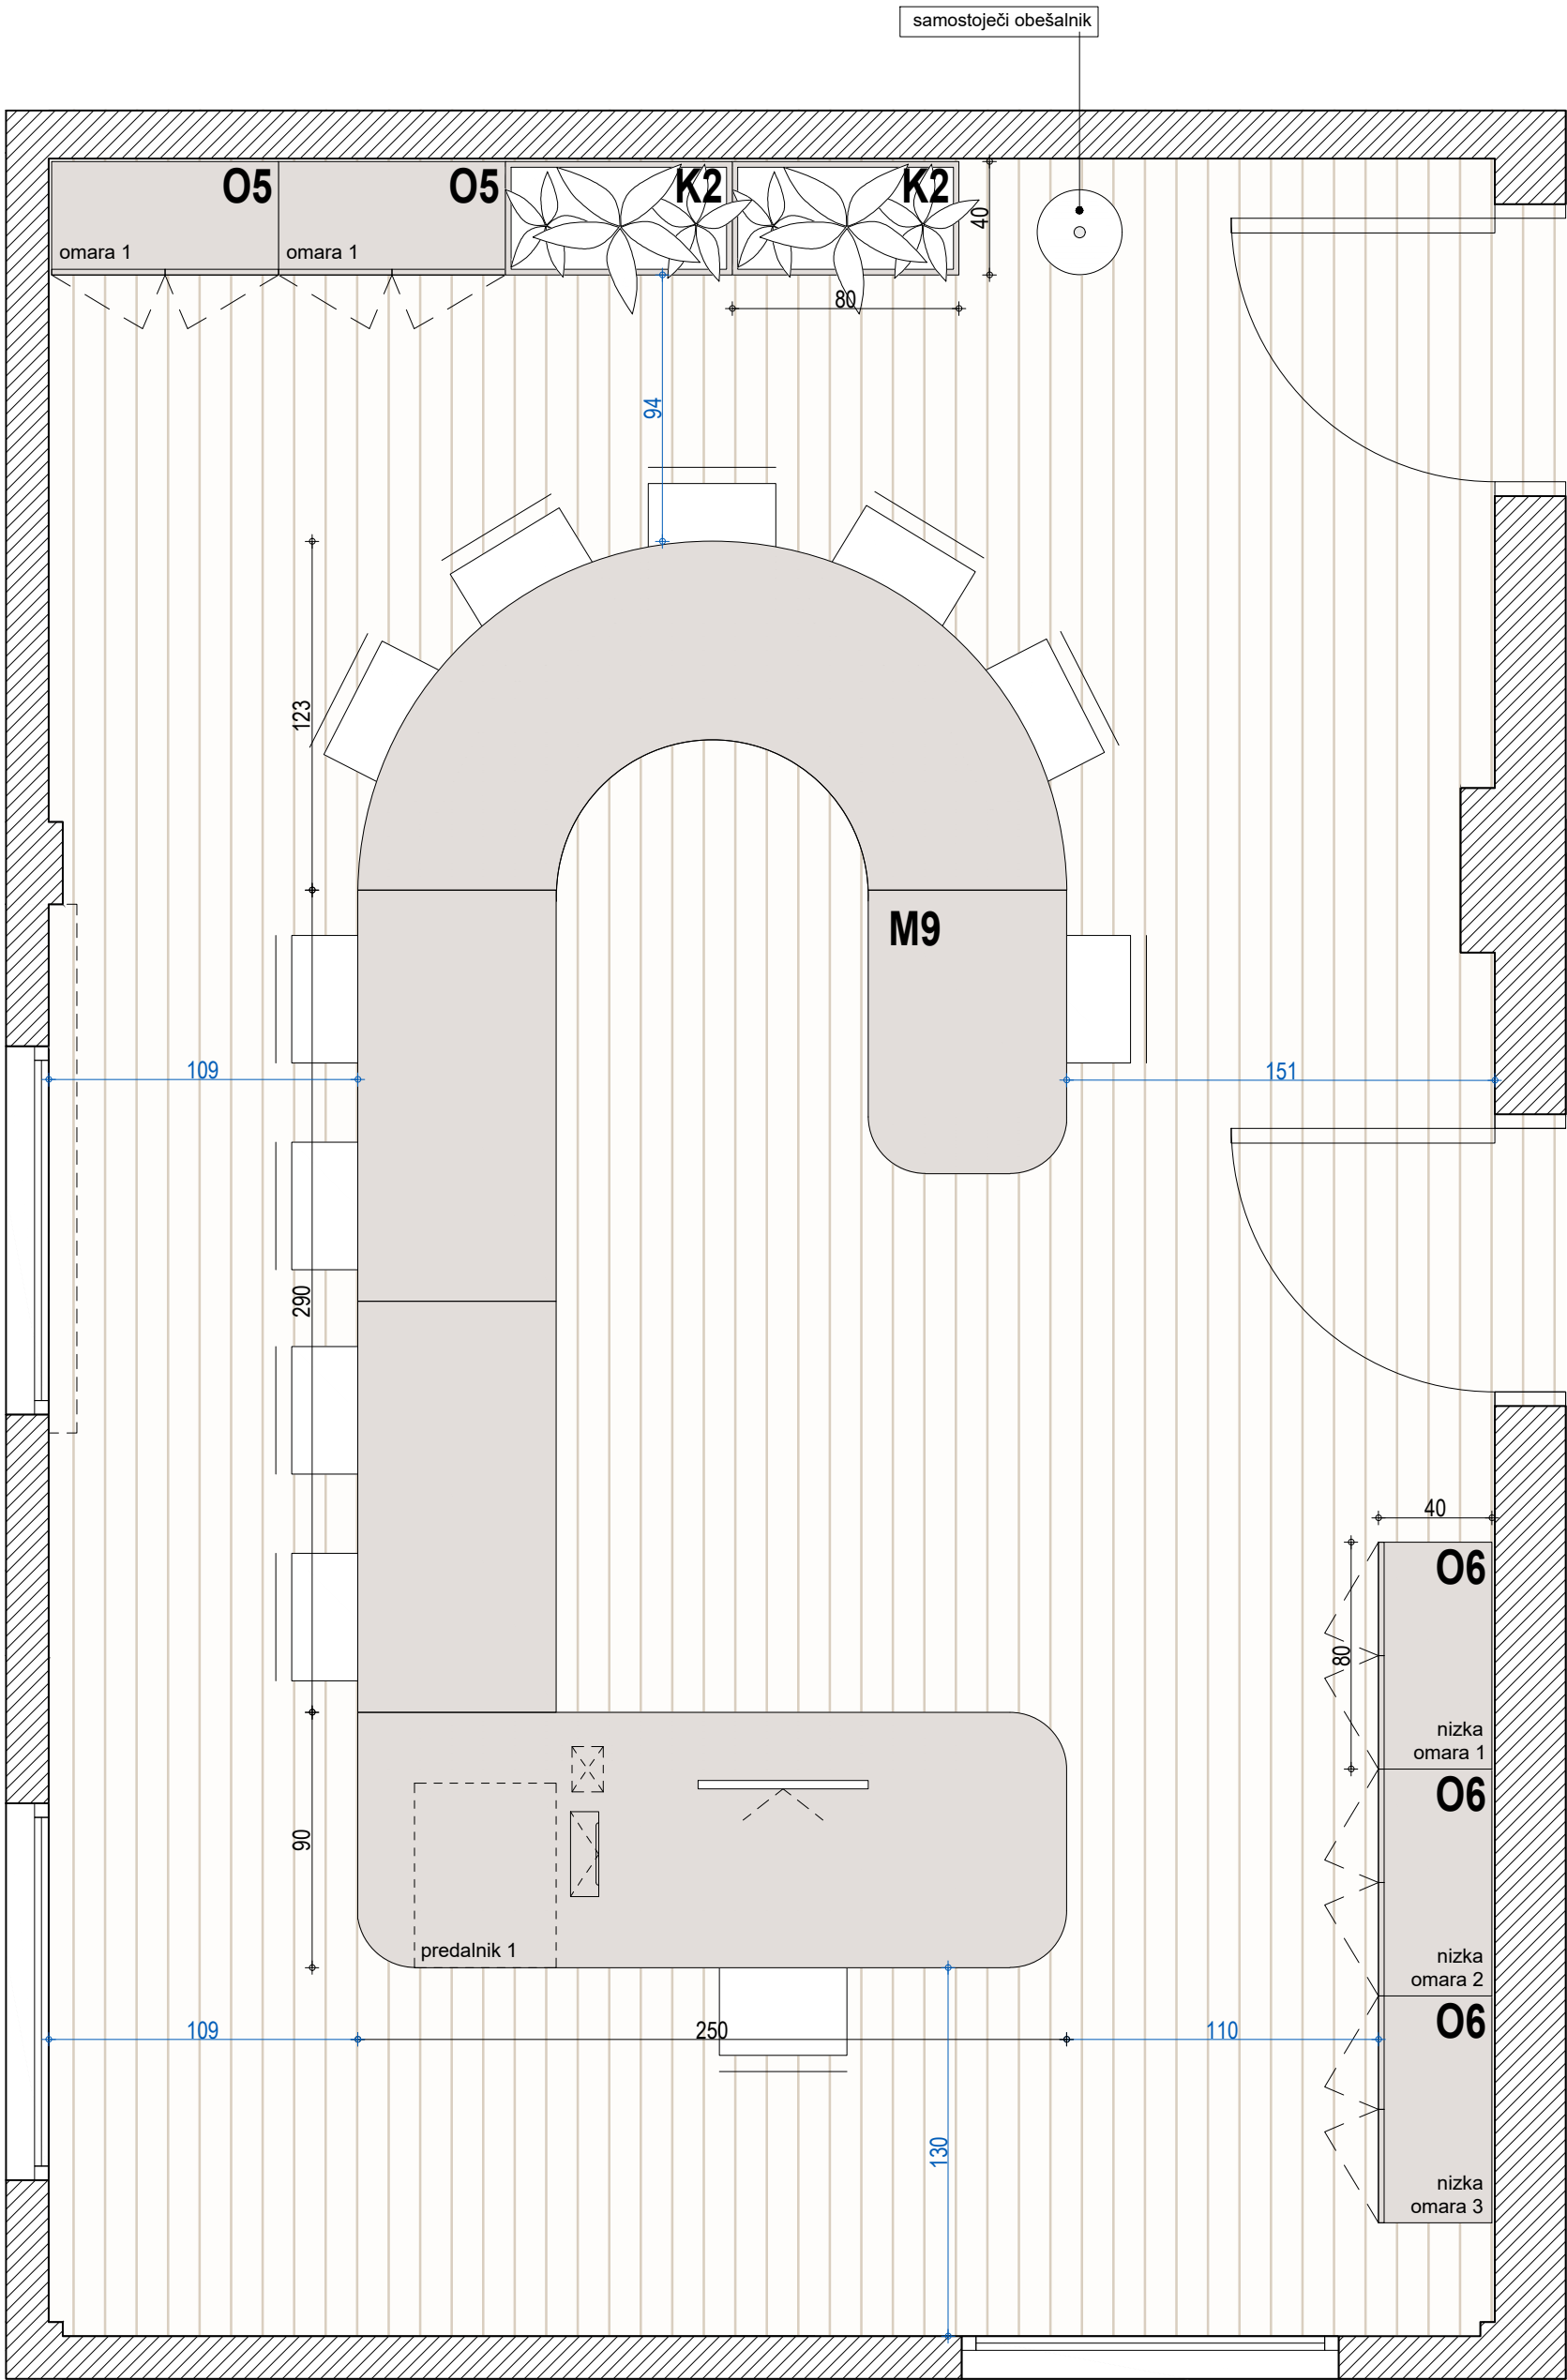

Naziv objekta	Oprema FURS - Novo mesto
Investitor	Finančna uprava RS
Vrsta projekta	PZI - projekt za izvedbo
Vrsta načrta	1 - arhitektura
Za gradnjo	interier
Vsebina risbe	Pisarniška oprema NM - 3N
Merilo	1:25
Vodja projekta	David Žalec, m.i.a.
Avtorji arhitekture	David Žalec, m.i.a.
Številka projekta	2502-A90
Datum izdelave risbe	maj - avgust 2025

Novo mesto - N3


Tloris - Pisarna 303

VSE MERE KONTROLIRATI NA LICU MESTA!
NA NESKLADJA OPOZORITI IN USKLADITI Z
ARHITEKTOM.


merilo	1:25
miza	1x miza M10 s predalnikoma
predalnik	/ (del mize)
omara	3x omara O5
obešalnik	1x obešalnik-stojalo
korito	2x korito za rože K2

LEGENDA

----- stranska ličnica

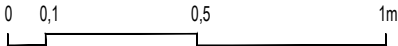

Naziv objekta	Oprema FURS - Novo mesto
Investitor	Finančna uprava RS
Vrsta projekta	PZI - projekt za izvedbo
Vrsta načrta	1 - arhitektura
Za gradnjo	interier
Vsebina risbe	Pisarniška oprema NM - 3N
Merilo	1:25
Vodja projekta	David Žalec, m.i.a.
Avtorji arhitekture	David Žalec, m.i.a.
Številka projekta	2502-A90
Datum izdelave risbe	maj - avgust 2025

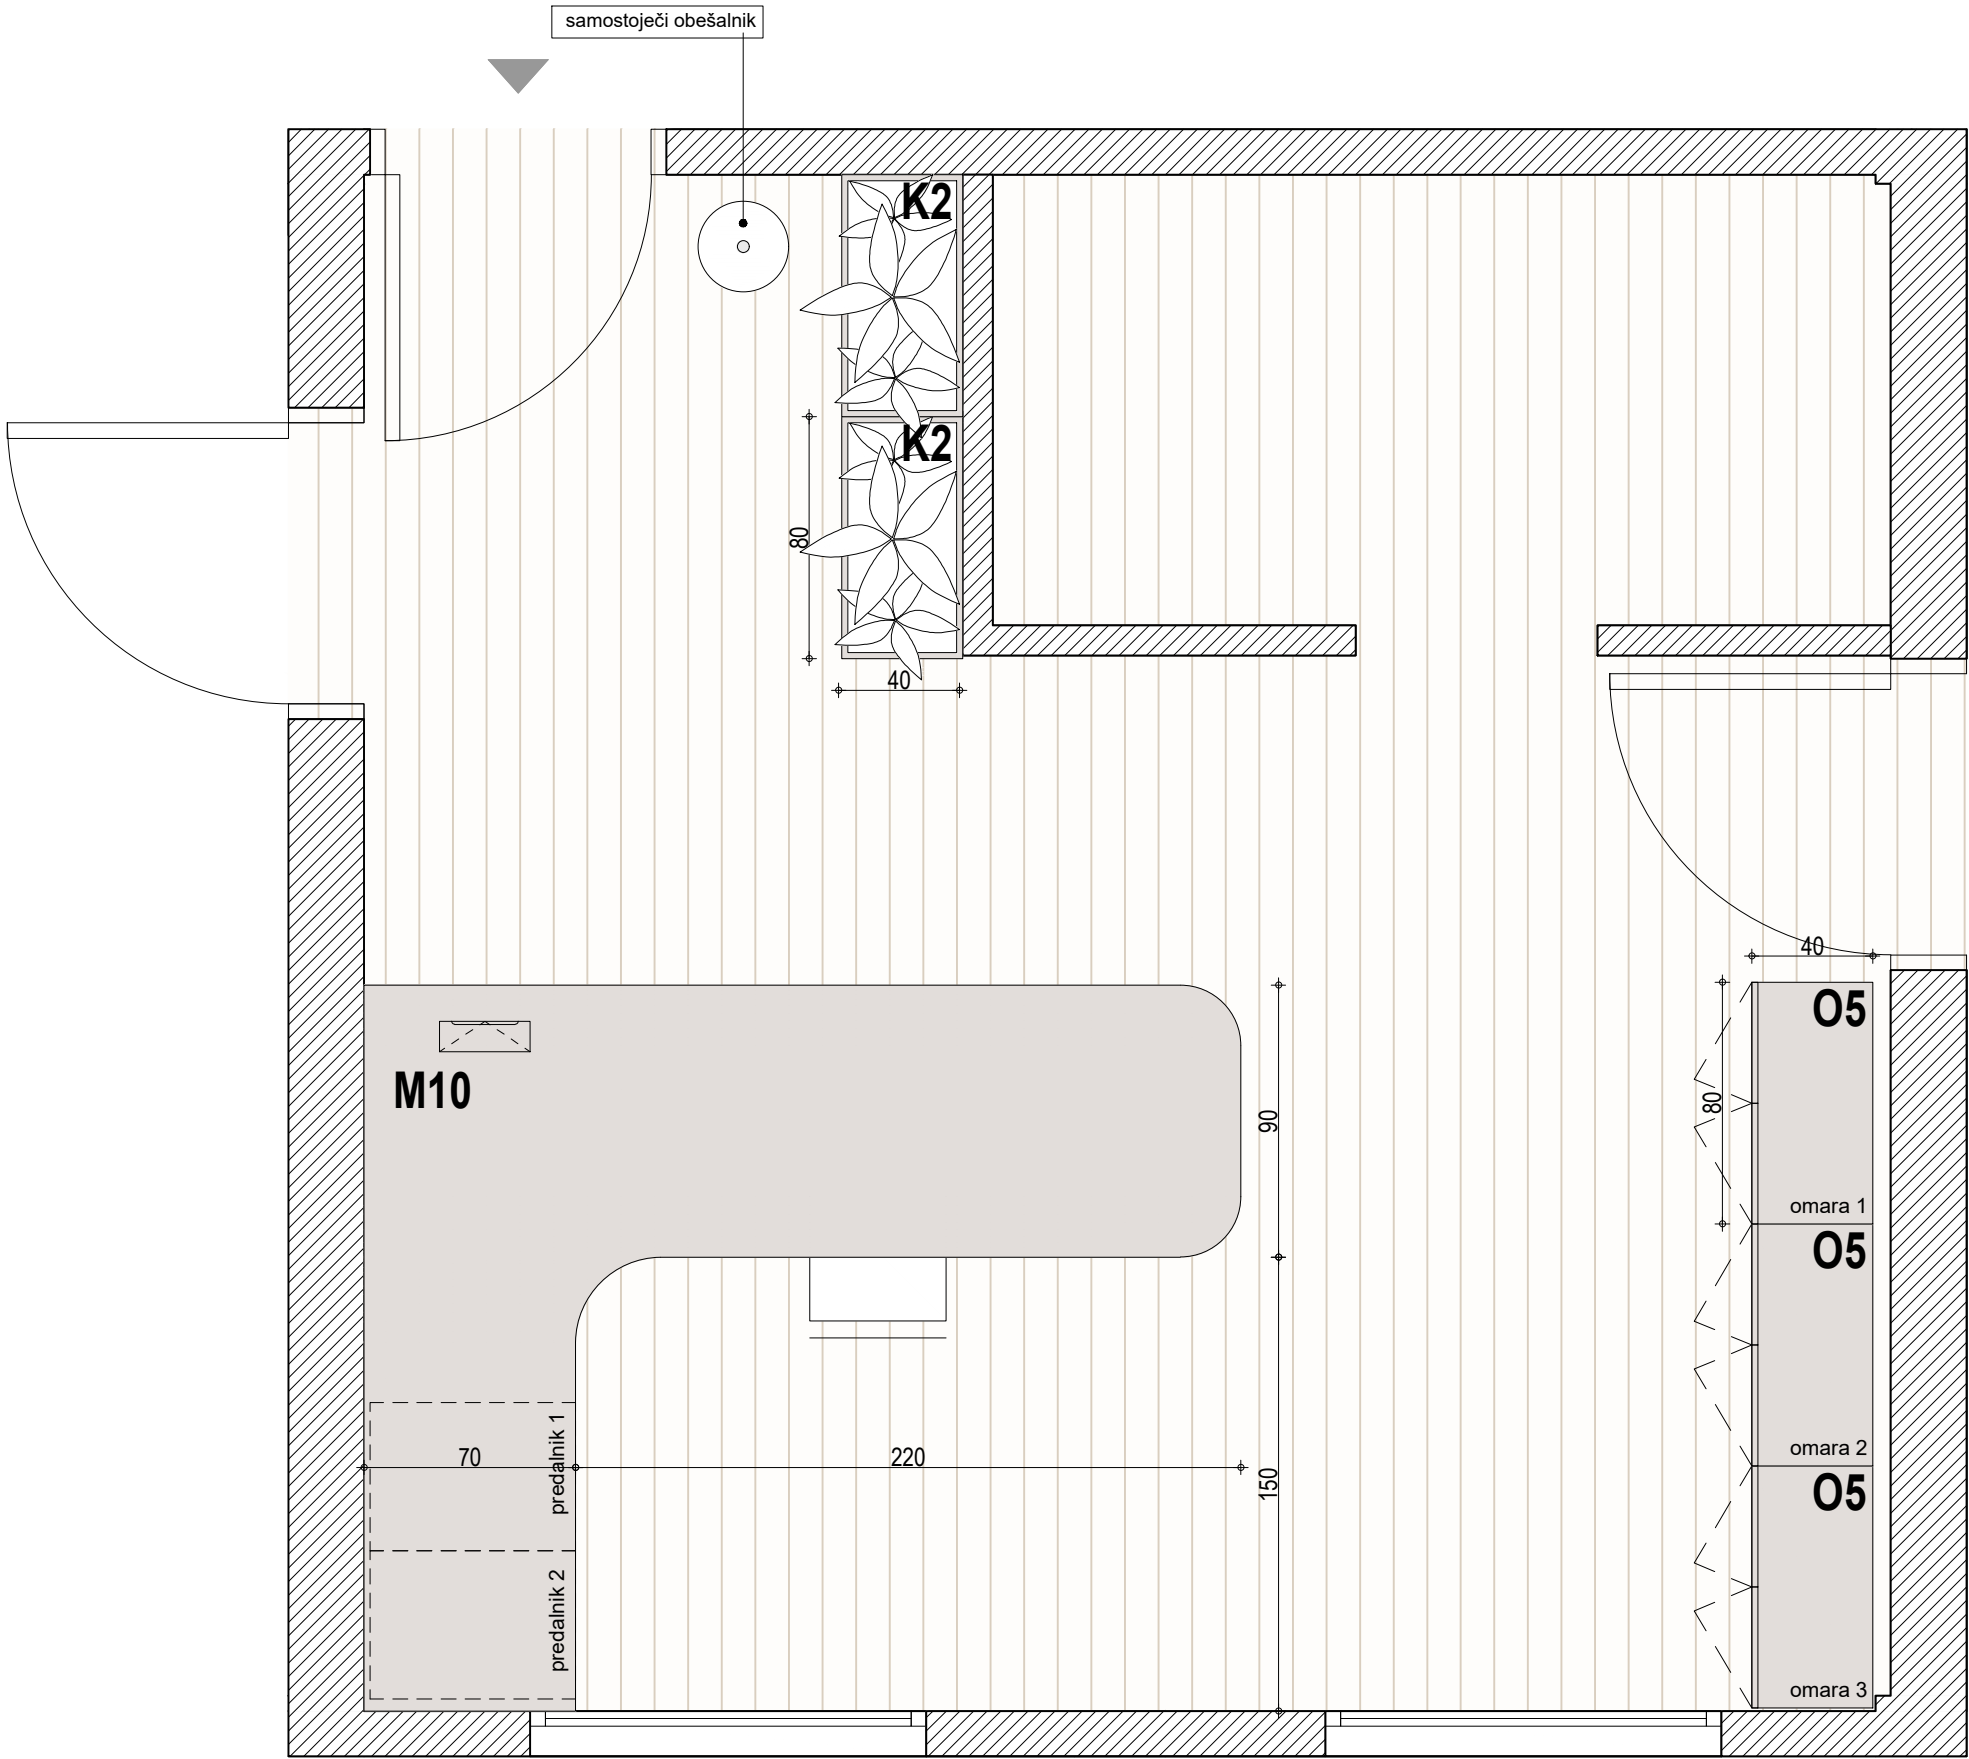

Novo mesto - N3


Tloris - Pisarna 304

VSE MERE KONTROLIRATI NA LICU MESTA!
NA NESKLADJA OPOZORITI IN USKLADITI Z
ARHITEKTOM.


merilo	1:25
miza	1x miza M11 s predalnikoma, 1x miza M12b
predalnik	/ (del mize)
omara	3x omara O5, 1x nizka omara O7
obešalnik	1x obešalnik-stojalo
korito	2x korito za rože K2

LEGENDA

----- stranska ličnica

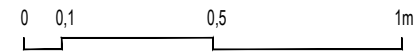

Naziv objekta	Oprema FURS - Novo mesto
Investitor	Finančna uprava RS
Vrsta projekta	PZI - projekt za izvedbo
Vrsta načrta	1 - arhitektura
Za gradnjo	interier
Vsebina risbe	Pisarniška oprema NM - 3N
Merilo	1:25
Vodja projekta	David Žalec, m.i.a.
Avtorji arhitekture	David Žalec, m.i.a.
Številka projekta	2502-A90
Datum izdelave risbe	maj - avgust 2025

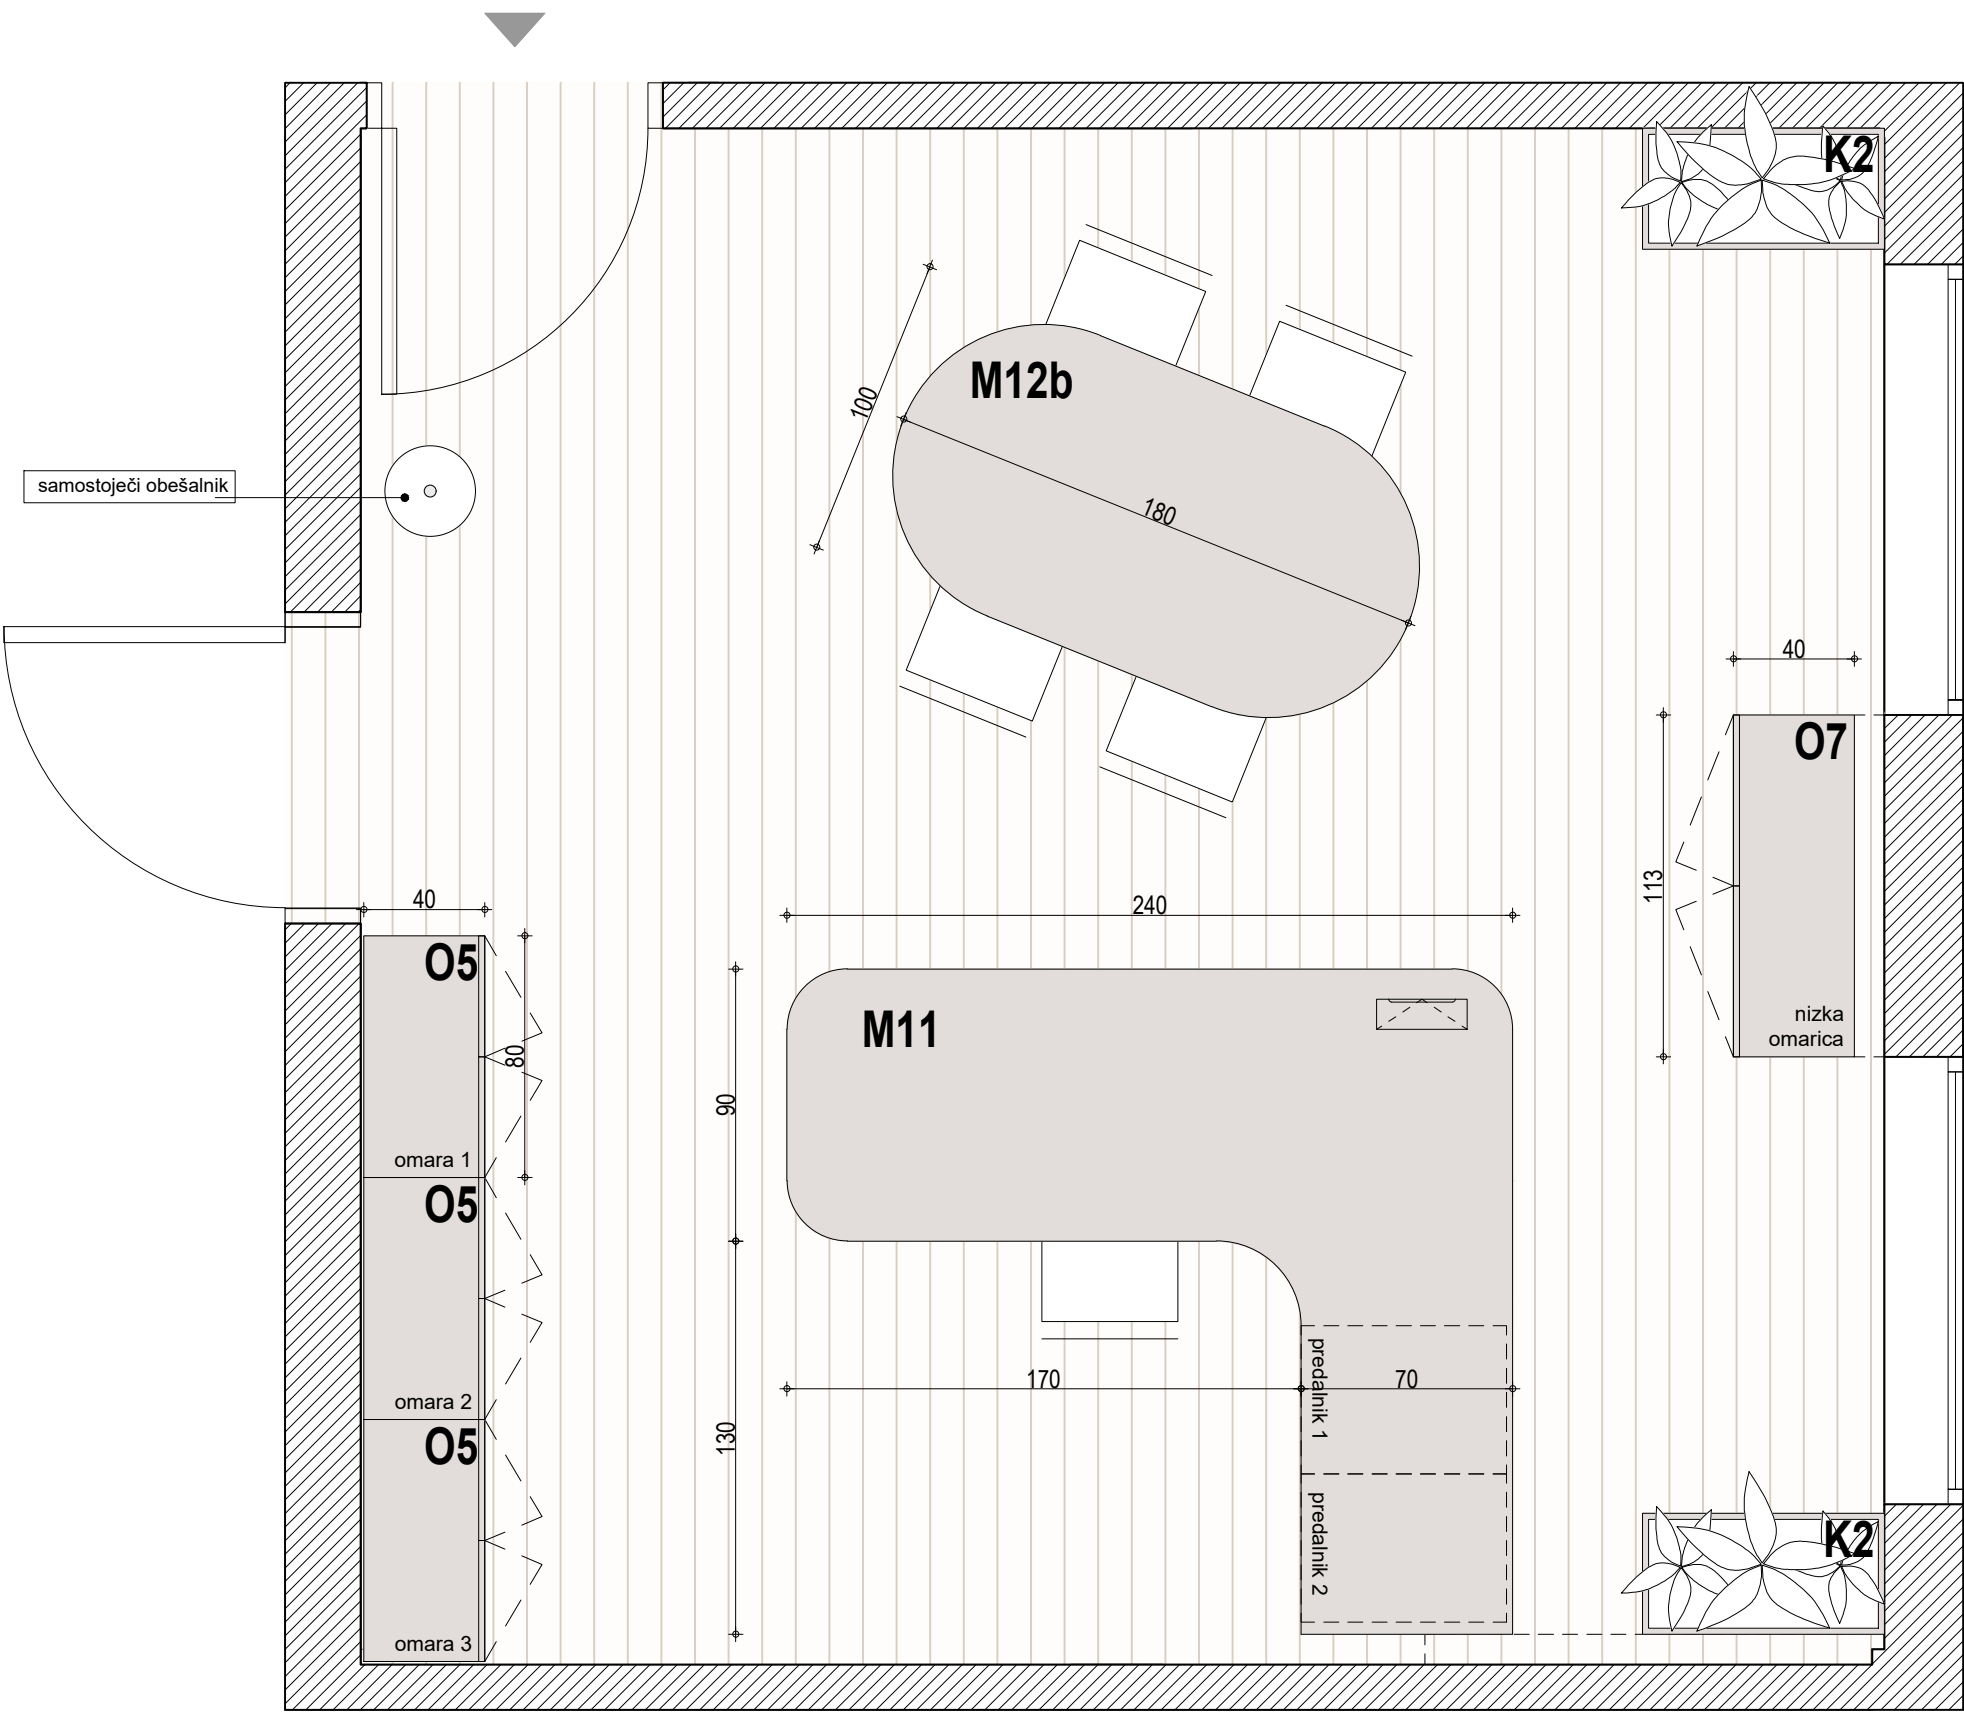

Novo mesto - N3


Tloris - Pisarna 305

VSE MERE KONTROLIRATI NA LICU MESTA!
NA NESKLADJA OPOZORITI IN USKLADITI Z
ARHITEKTOM.


merilo	1:25
miza	1x miza M2d, 1x miza M14
predalnik	1x predalnik P1
omara	2x omara O1, 1x nizka omara O2
obešalnik	1x obešalnik-stojalo

LEGENDA

--- stranska ličnica

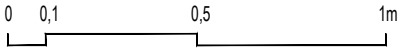

Naziv objekta	Oprema FURS - Novo mesto
Investitor	Finančna uprava RS
Vrsta projekta	PZI - projekt za izvedbo
Vrsta načrta	1 - arhitektura
Za gradnjo	interier
Vsebina risbe	Pisarniška oprema NM - 3N
Merilo	1:25
Vodja projekta	David Žalec, m.i.a.
Avtorji arhitekture	David Žalec, m.i.a.
Številka projekta	2502-A90
Datum izdelave risbe	maj - avgust 2025

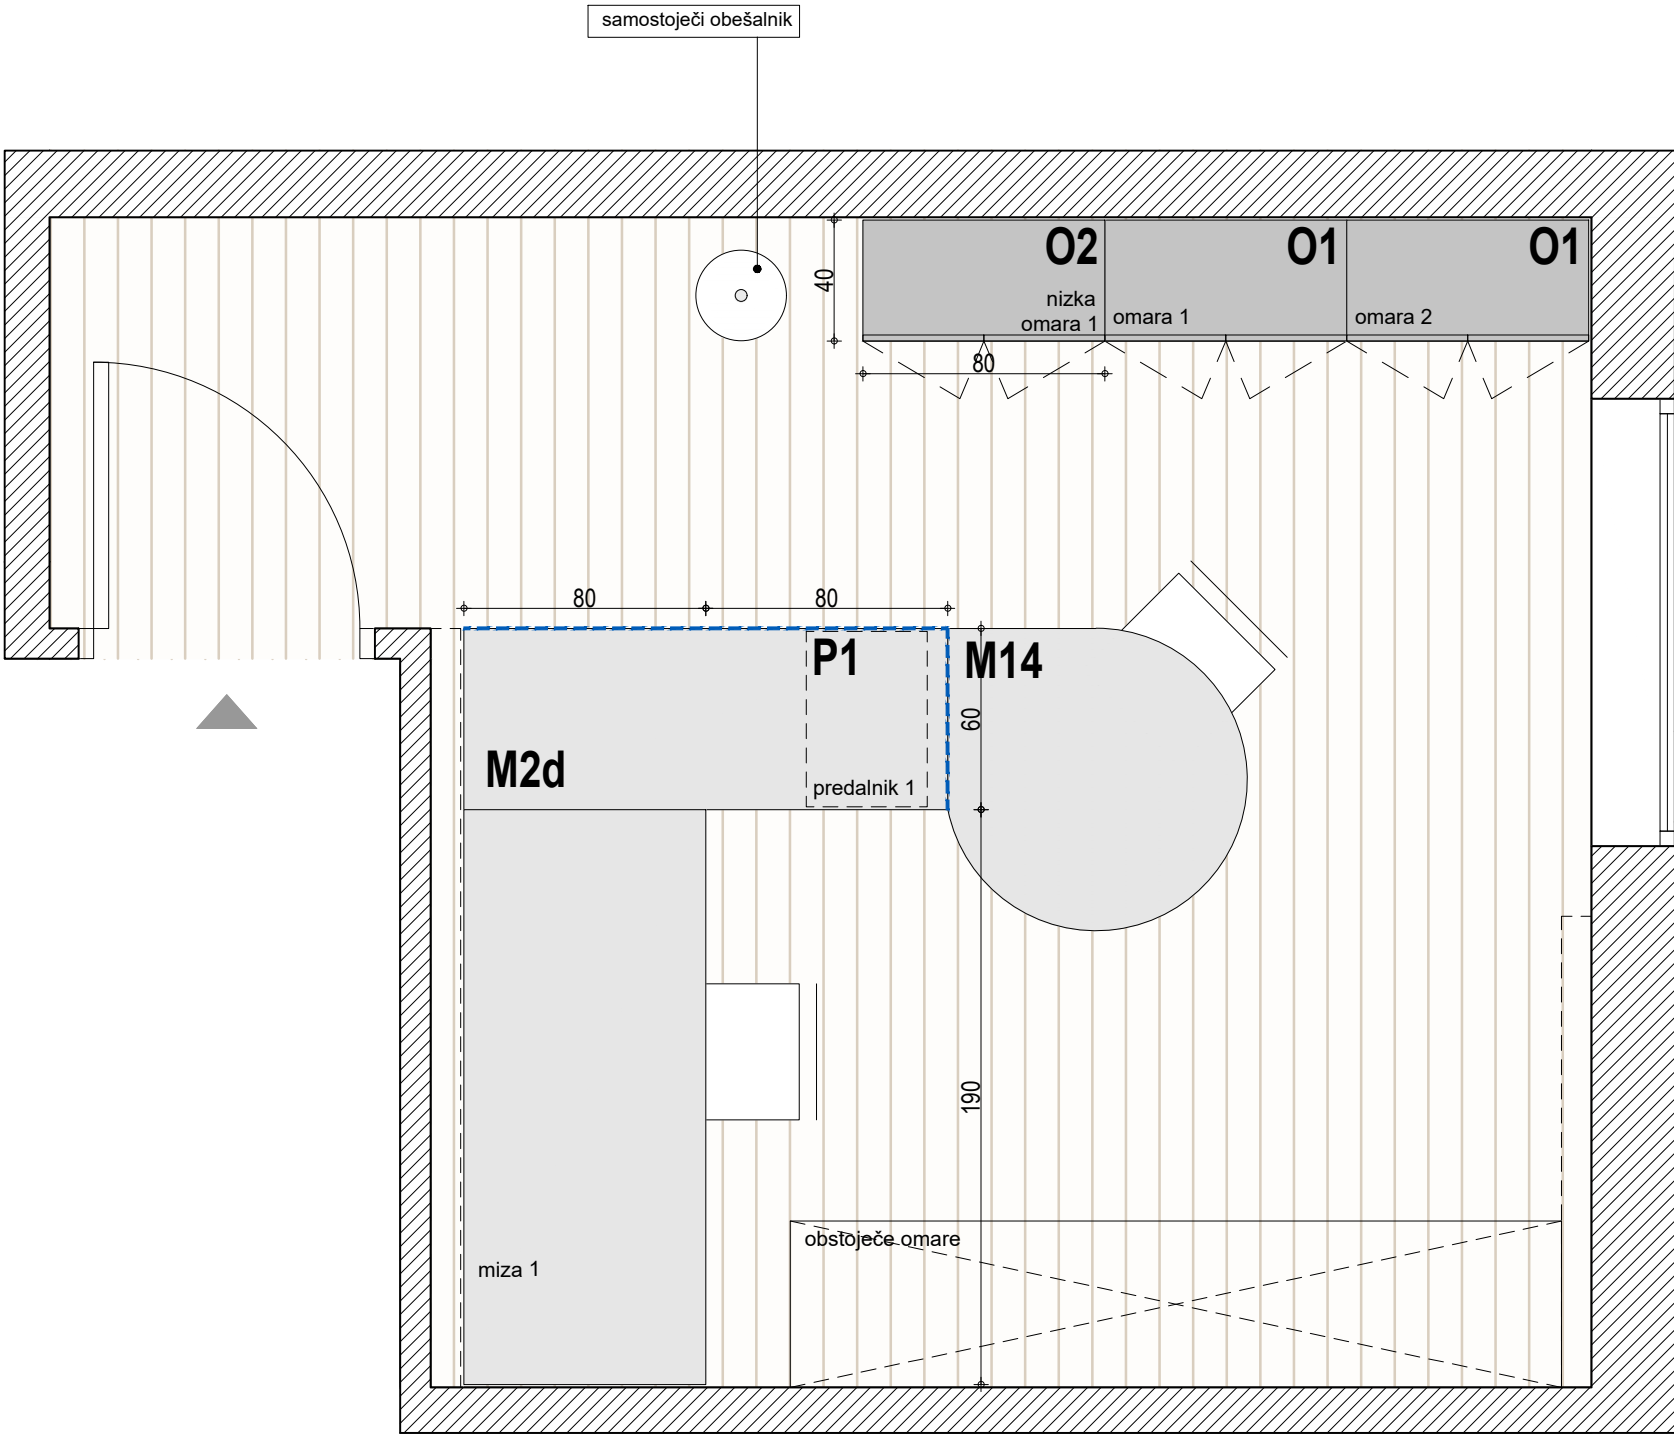

Novo mesto - N3


1 Tloris - Pisarna 306

VSE MERE KONTROLIRATI NA LICU MESTA!
NA NESKLADJA OPOZORITI IN USKLADITI Z
ARHITEKTOM.


merilo	1:25
miza	1x miza M2e
predalnik	1x predalnik P1
omara	2x omara O1, 1x nizka omara O2
obešalnik	1x obešalnik-stojalo

LEGENDA

----- stranska ličnica

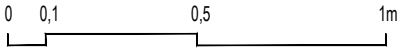

Naziv objekta	Oprema FURS - Novo mesto
Investitor	Finančna uprava RS
Vrsta projekta	PZI - projekt za izvedbo
Vrsta načrta	1 - arhitektura
Za gradnjo	interier
Vsebina risbe	Pisarniška oprema NM - 3N
Merilo	1:25
Vodja projekta	David Žalec, m.i.a.
Avtorji arhitekture	David Žalec, m.i.a.
Številka projekta	2502-A90
Datum izdelave risbe	maj - avgust 2025

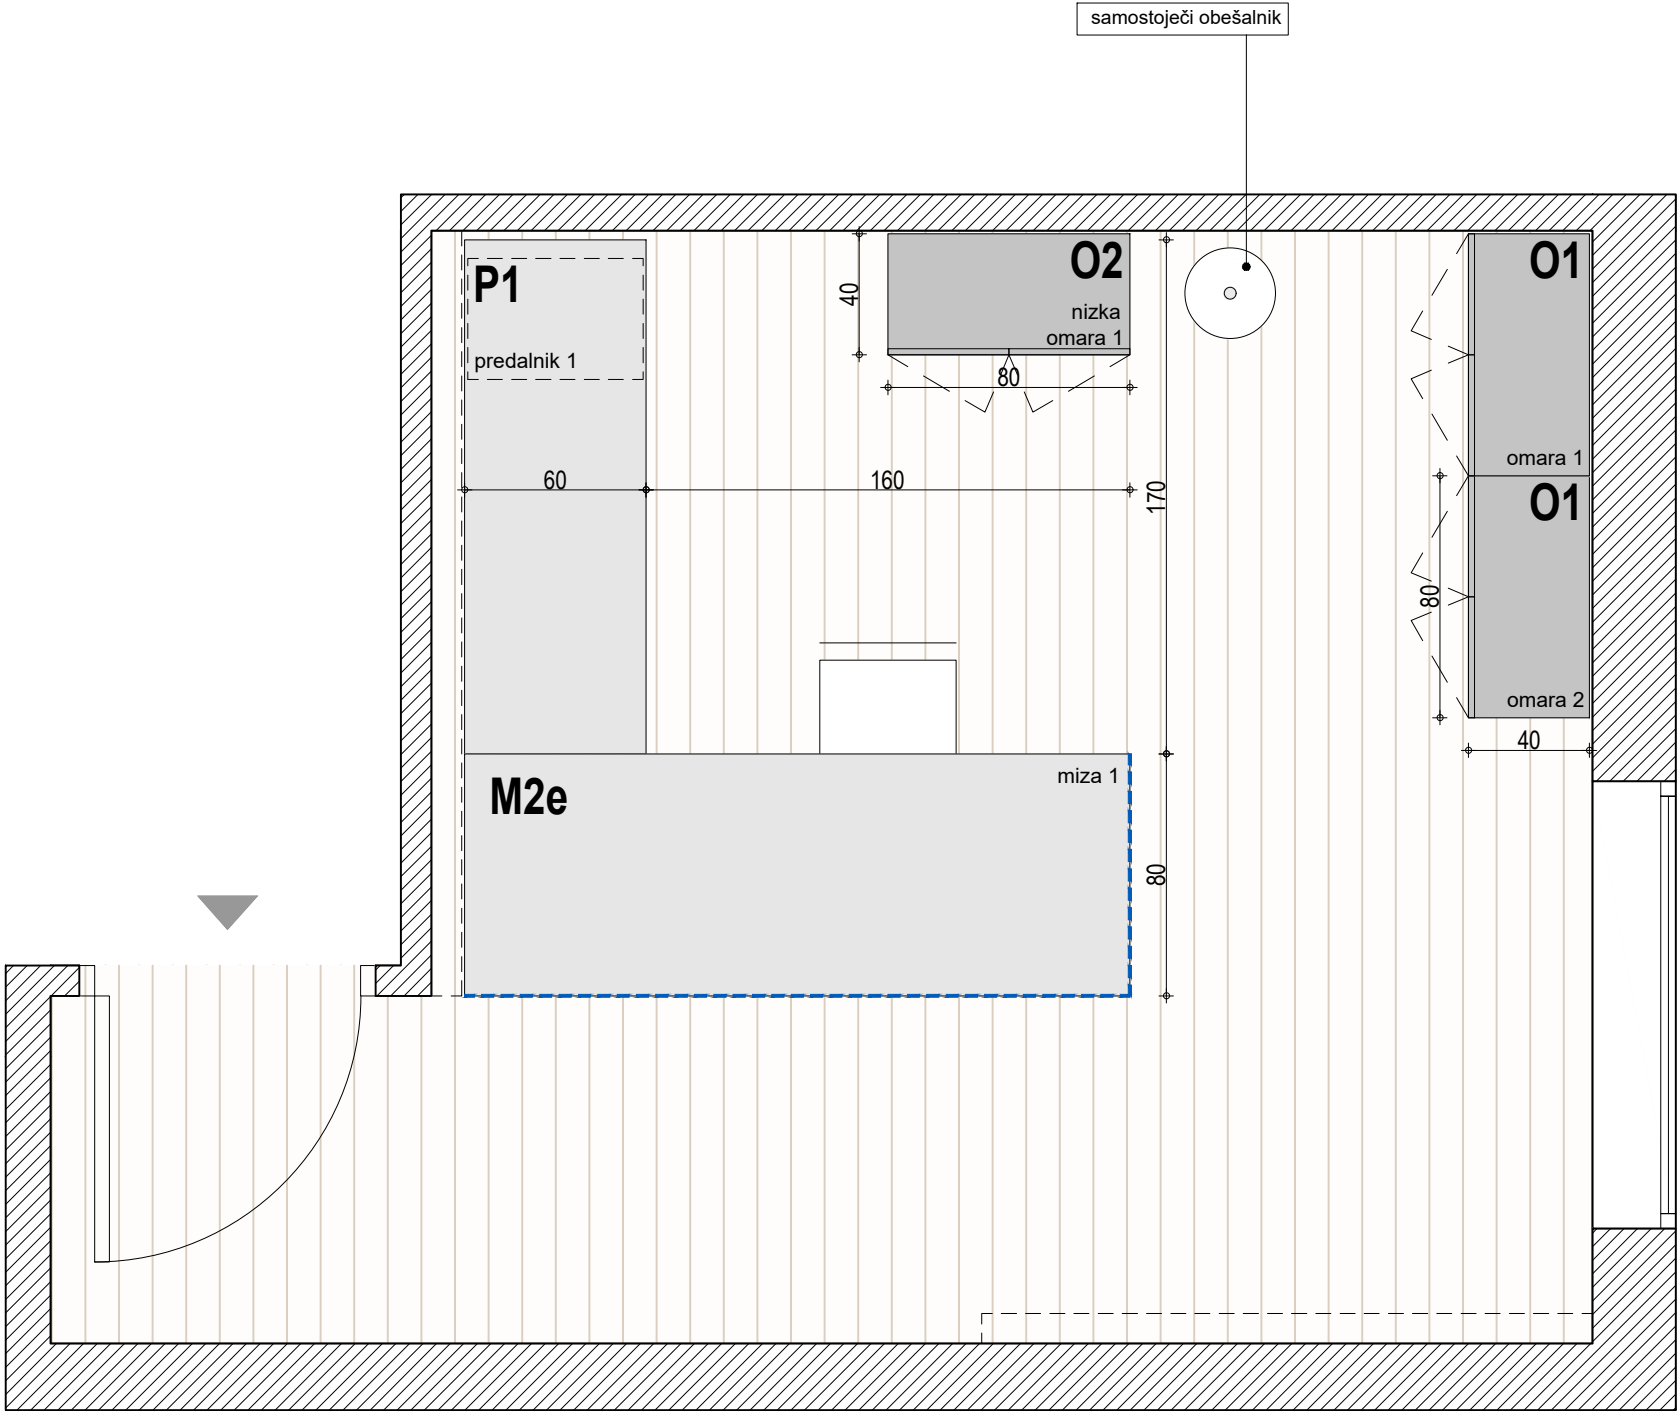

Novo mesto - N3


Tloris - Pisarna 307

VSE MERE KONTROLIRATI NA LICU MESTA!
NA NESKLADJA OPOZORITI IN USKLADITI Z
ARHITEKTOM.


merilo	1:25
miza	3x miza M2b
predalnik	3x predalnik P1
omara	3x omara O1, 2x nizka omara O2
obešalnik	1x obešalnik-stojalo

LEGENDA

----- stranska ličnica

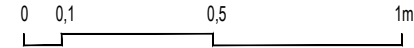

Naziv objekta	Oprema FURS - Novo mesto
Investitor	Finančna uprava RS
Vrsta projekta	PZI - projekt za izvedbo
Vrsta načrta	1 - arhitektura
Za gradnjo	interier
Vsebina risbe	Pisarniška oprema NM - 3N
Merilo	1:25
Vodja projekta	David Žalec, m.i.a.
Avtorji arhitekture	David Žalec, m.i.a.
Številka projekta	2502-A90
Datum izdelave risbe	maj - avgust 2025

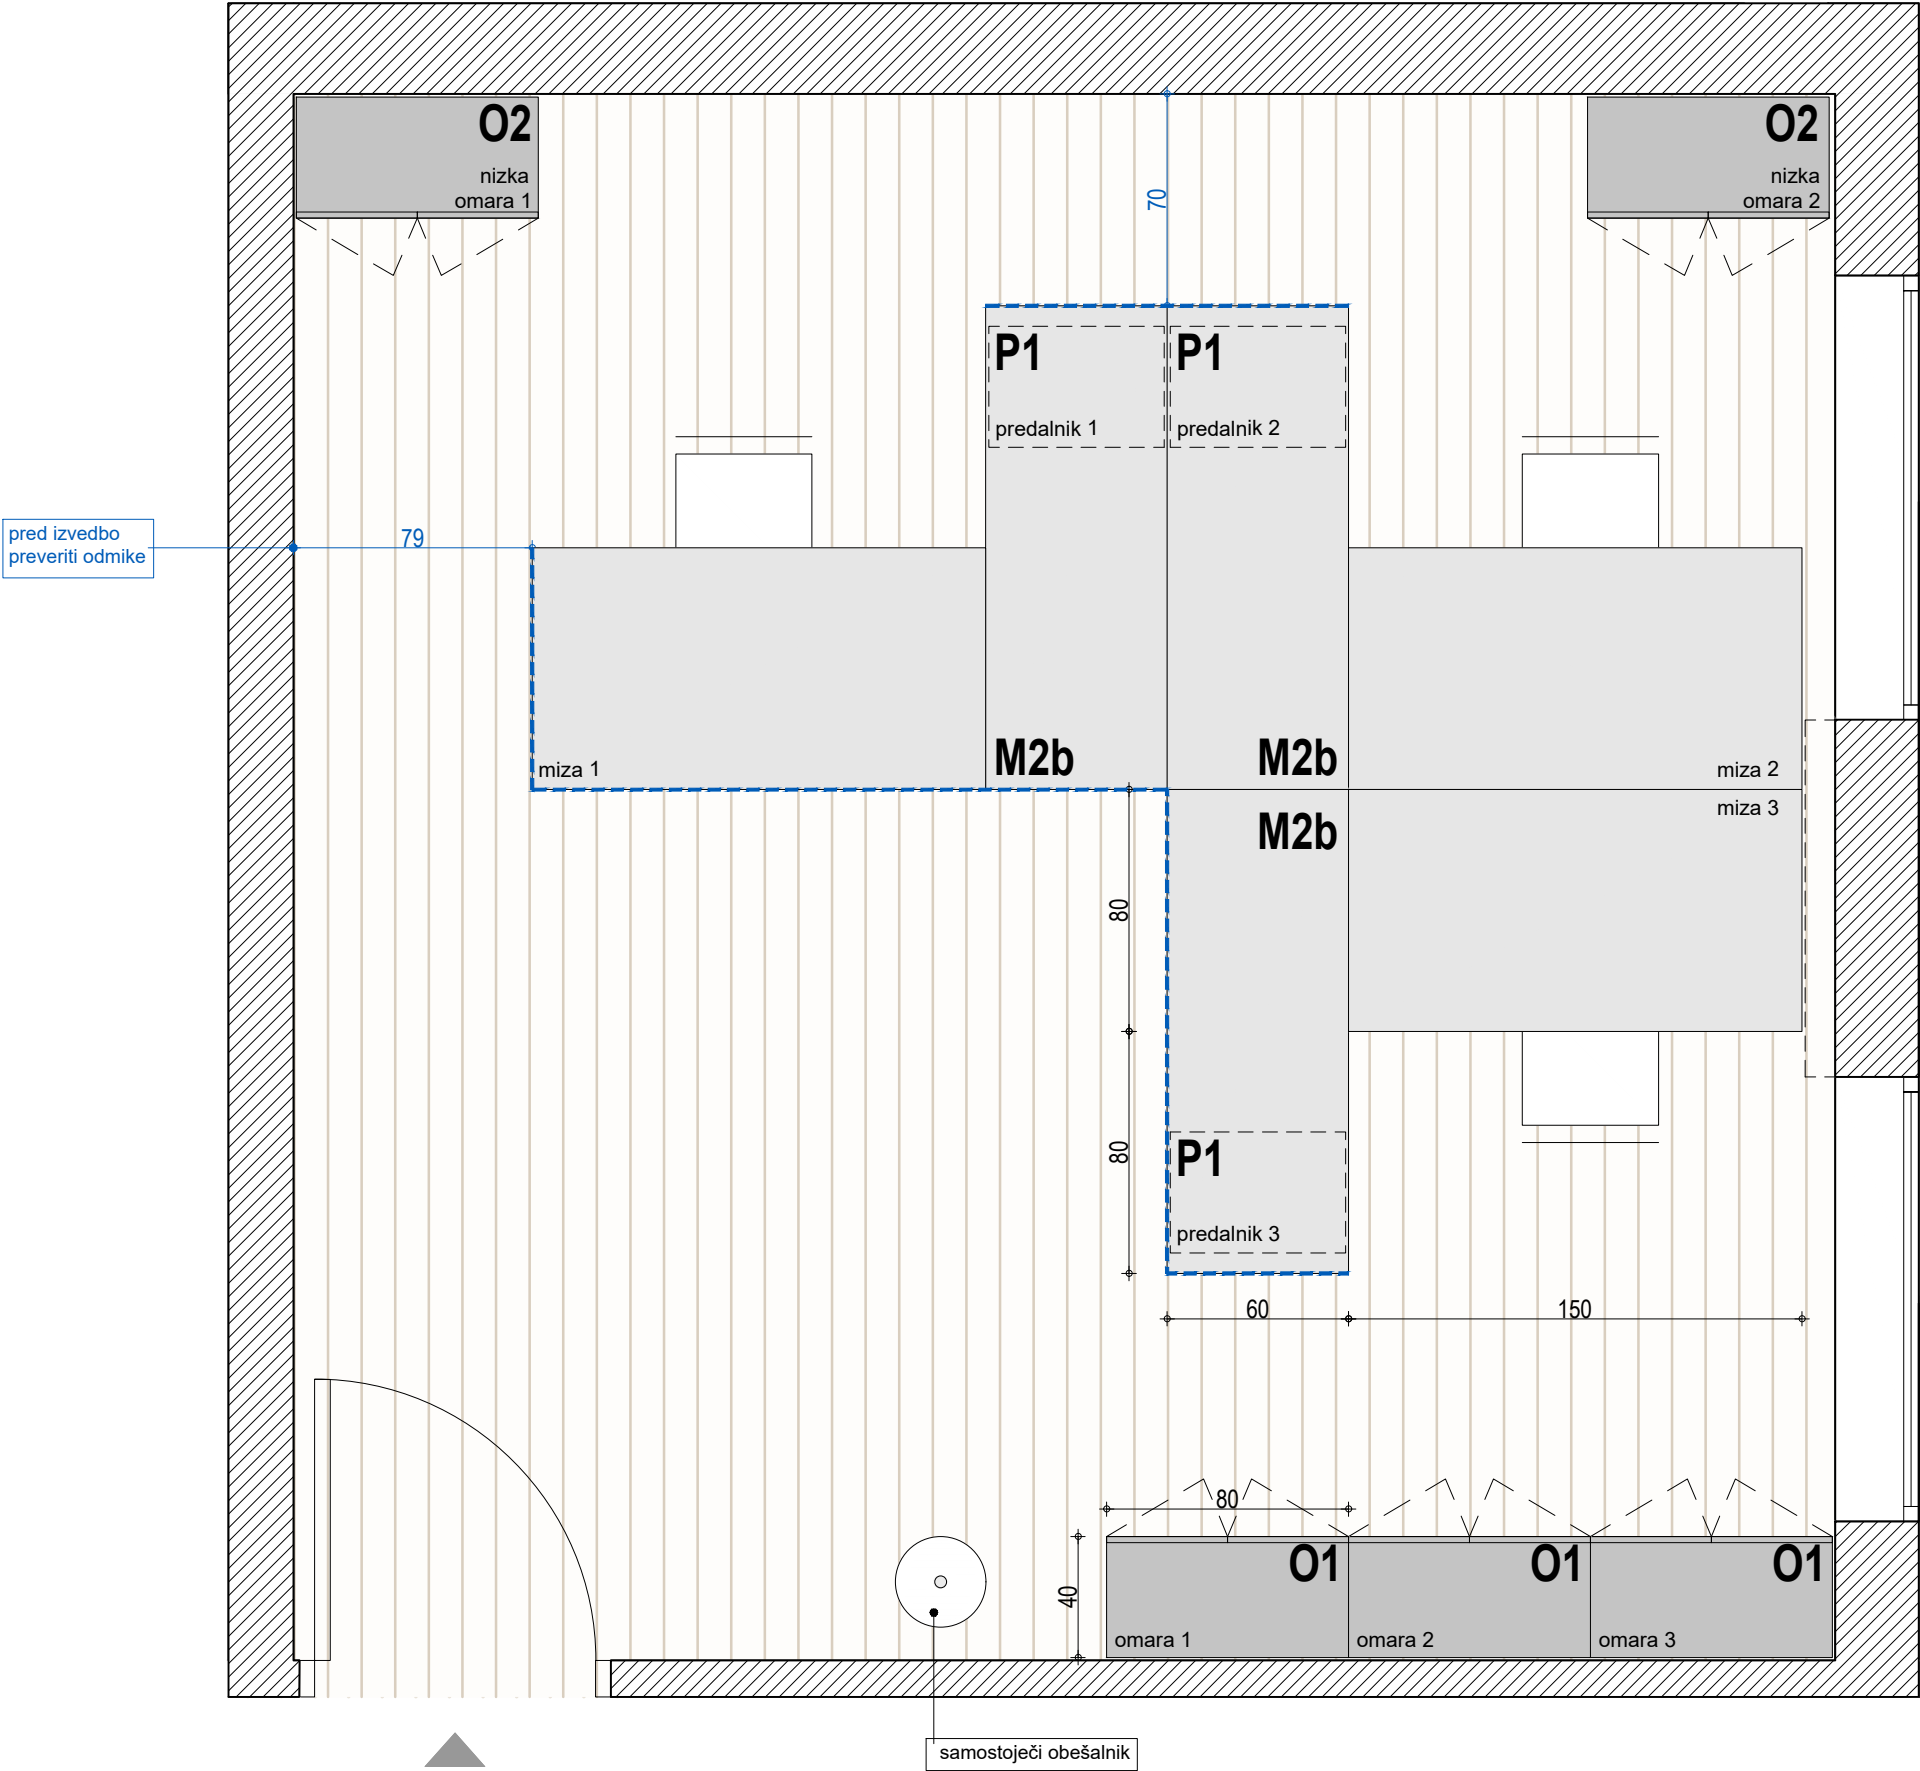

Novo mesto - N3


Tloris - Pisarna 308

VSE MERE KONTROLIRATI NA LICU MESTA!
NA NESKLADJA OPOZORITI IN USKLADITI Z
ARHITEKTOM.


merilo	1:25
miza	1x miza M2a
predalnik	1x predalnik P1
omara	2x omara O1, 1x nizka omara O2
obešalnik	1x obešalnik-stojalo

LEGENDA

----- stranska ličnica

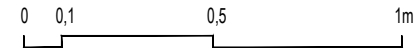

Naziv objekta	Oprema FURS - Novo mesto
Investitor	Finančna uprava RS
Vrsta projekta	PZI - projekt za izvedbo
Vrsta načrta	1 - arhitektura
Za gradnjo	interier
Vsebina risbe	Pisarniška oprema NM - 3N
Merilo	1:25
Vodja projekta	David Žalec, m.i.a.
Avtorji arhitekture	David Žalec, m.i.a.
Številka projekta	2502-A90
Datum izdelave risbe	maj - avgust 2025

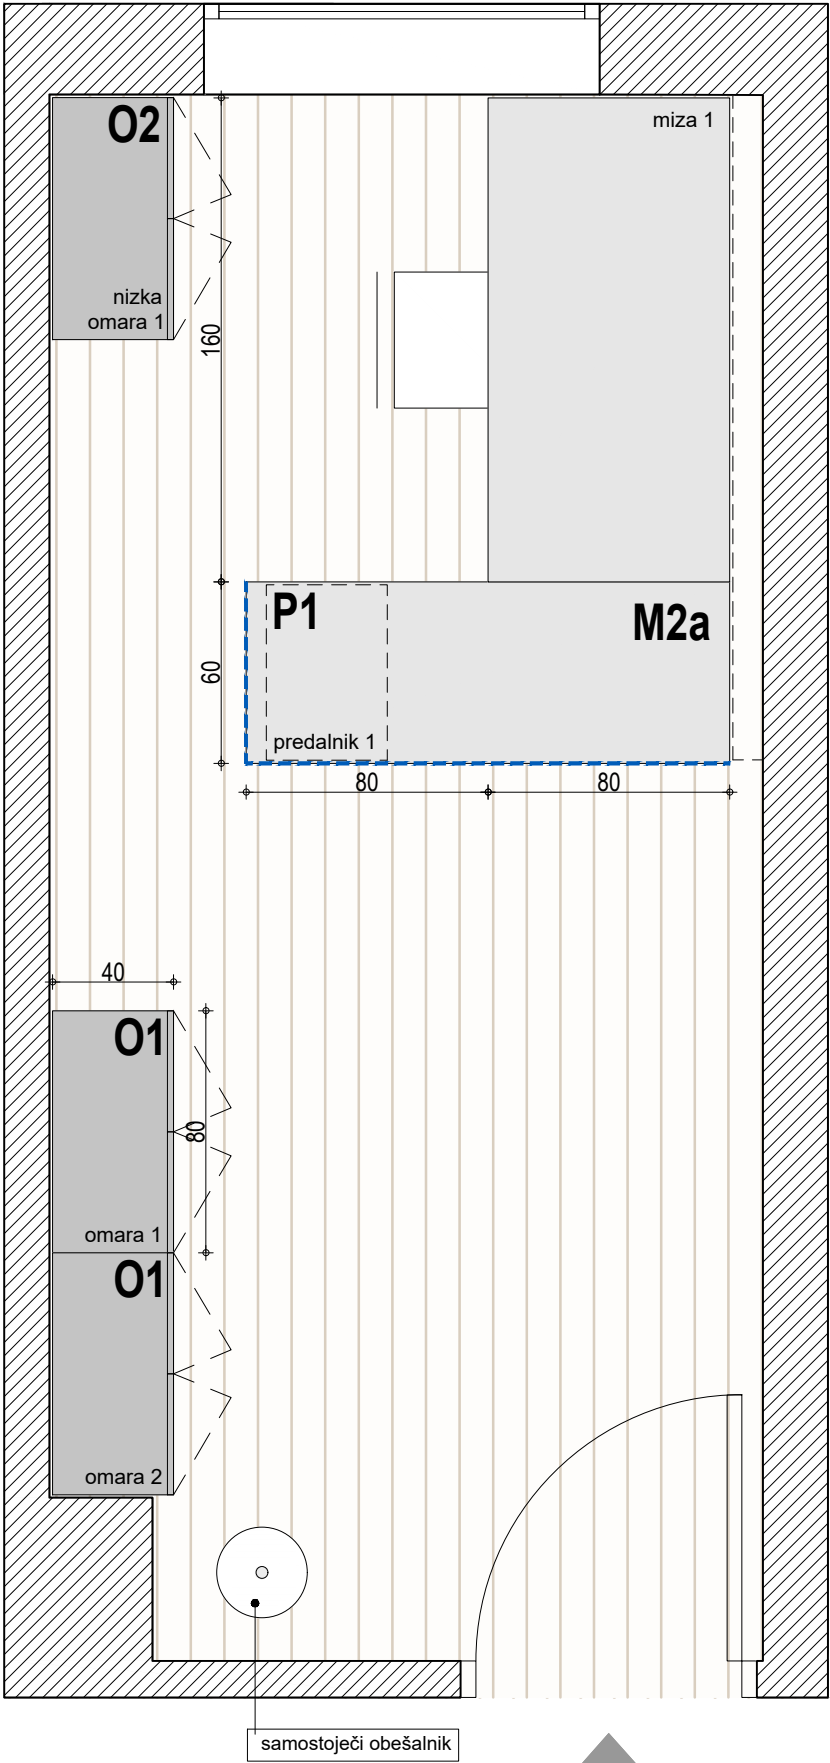

Novo mesto - N3


1 Tloris - Kotiček za kopiranje

VSE MERE KONTROLIRATI NA LICU MESTA!
NA NESKLADJA OPOZORITI IN USKLADITI Z
ARHITEKTOM.


merilo	1:25
omara	1x omara O11

LEGENDA

----- stranska ličnica

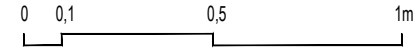

Naziv objekta	Oprema FURS - Novo mesto
Investitor	Finančna uprava RS
Vrsta projekta	PZI - projekt za izvedbo
Vrsta načrta	1 - arhitektura
Za gradnjo	interier
Vsebina risbe	Pisarniška oprema NM - 3N
Merilo	1:25
Vodja projekta	David Žalec, m.i.a.
Avtorji arhitekture	David Žalec, m.i.a.
Številka projekta	2502-A90
Datum izdelave risbe	maj - avgust 2025

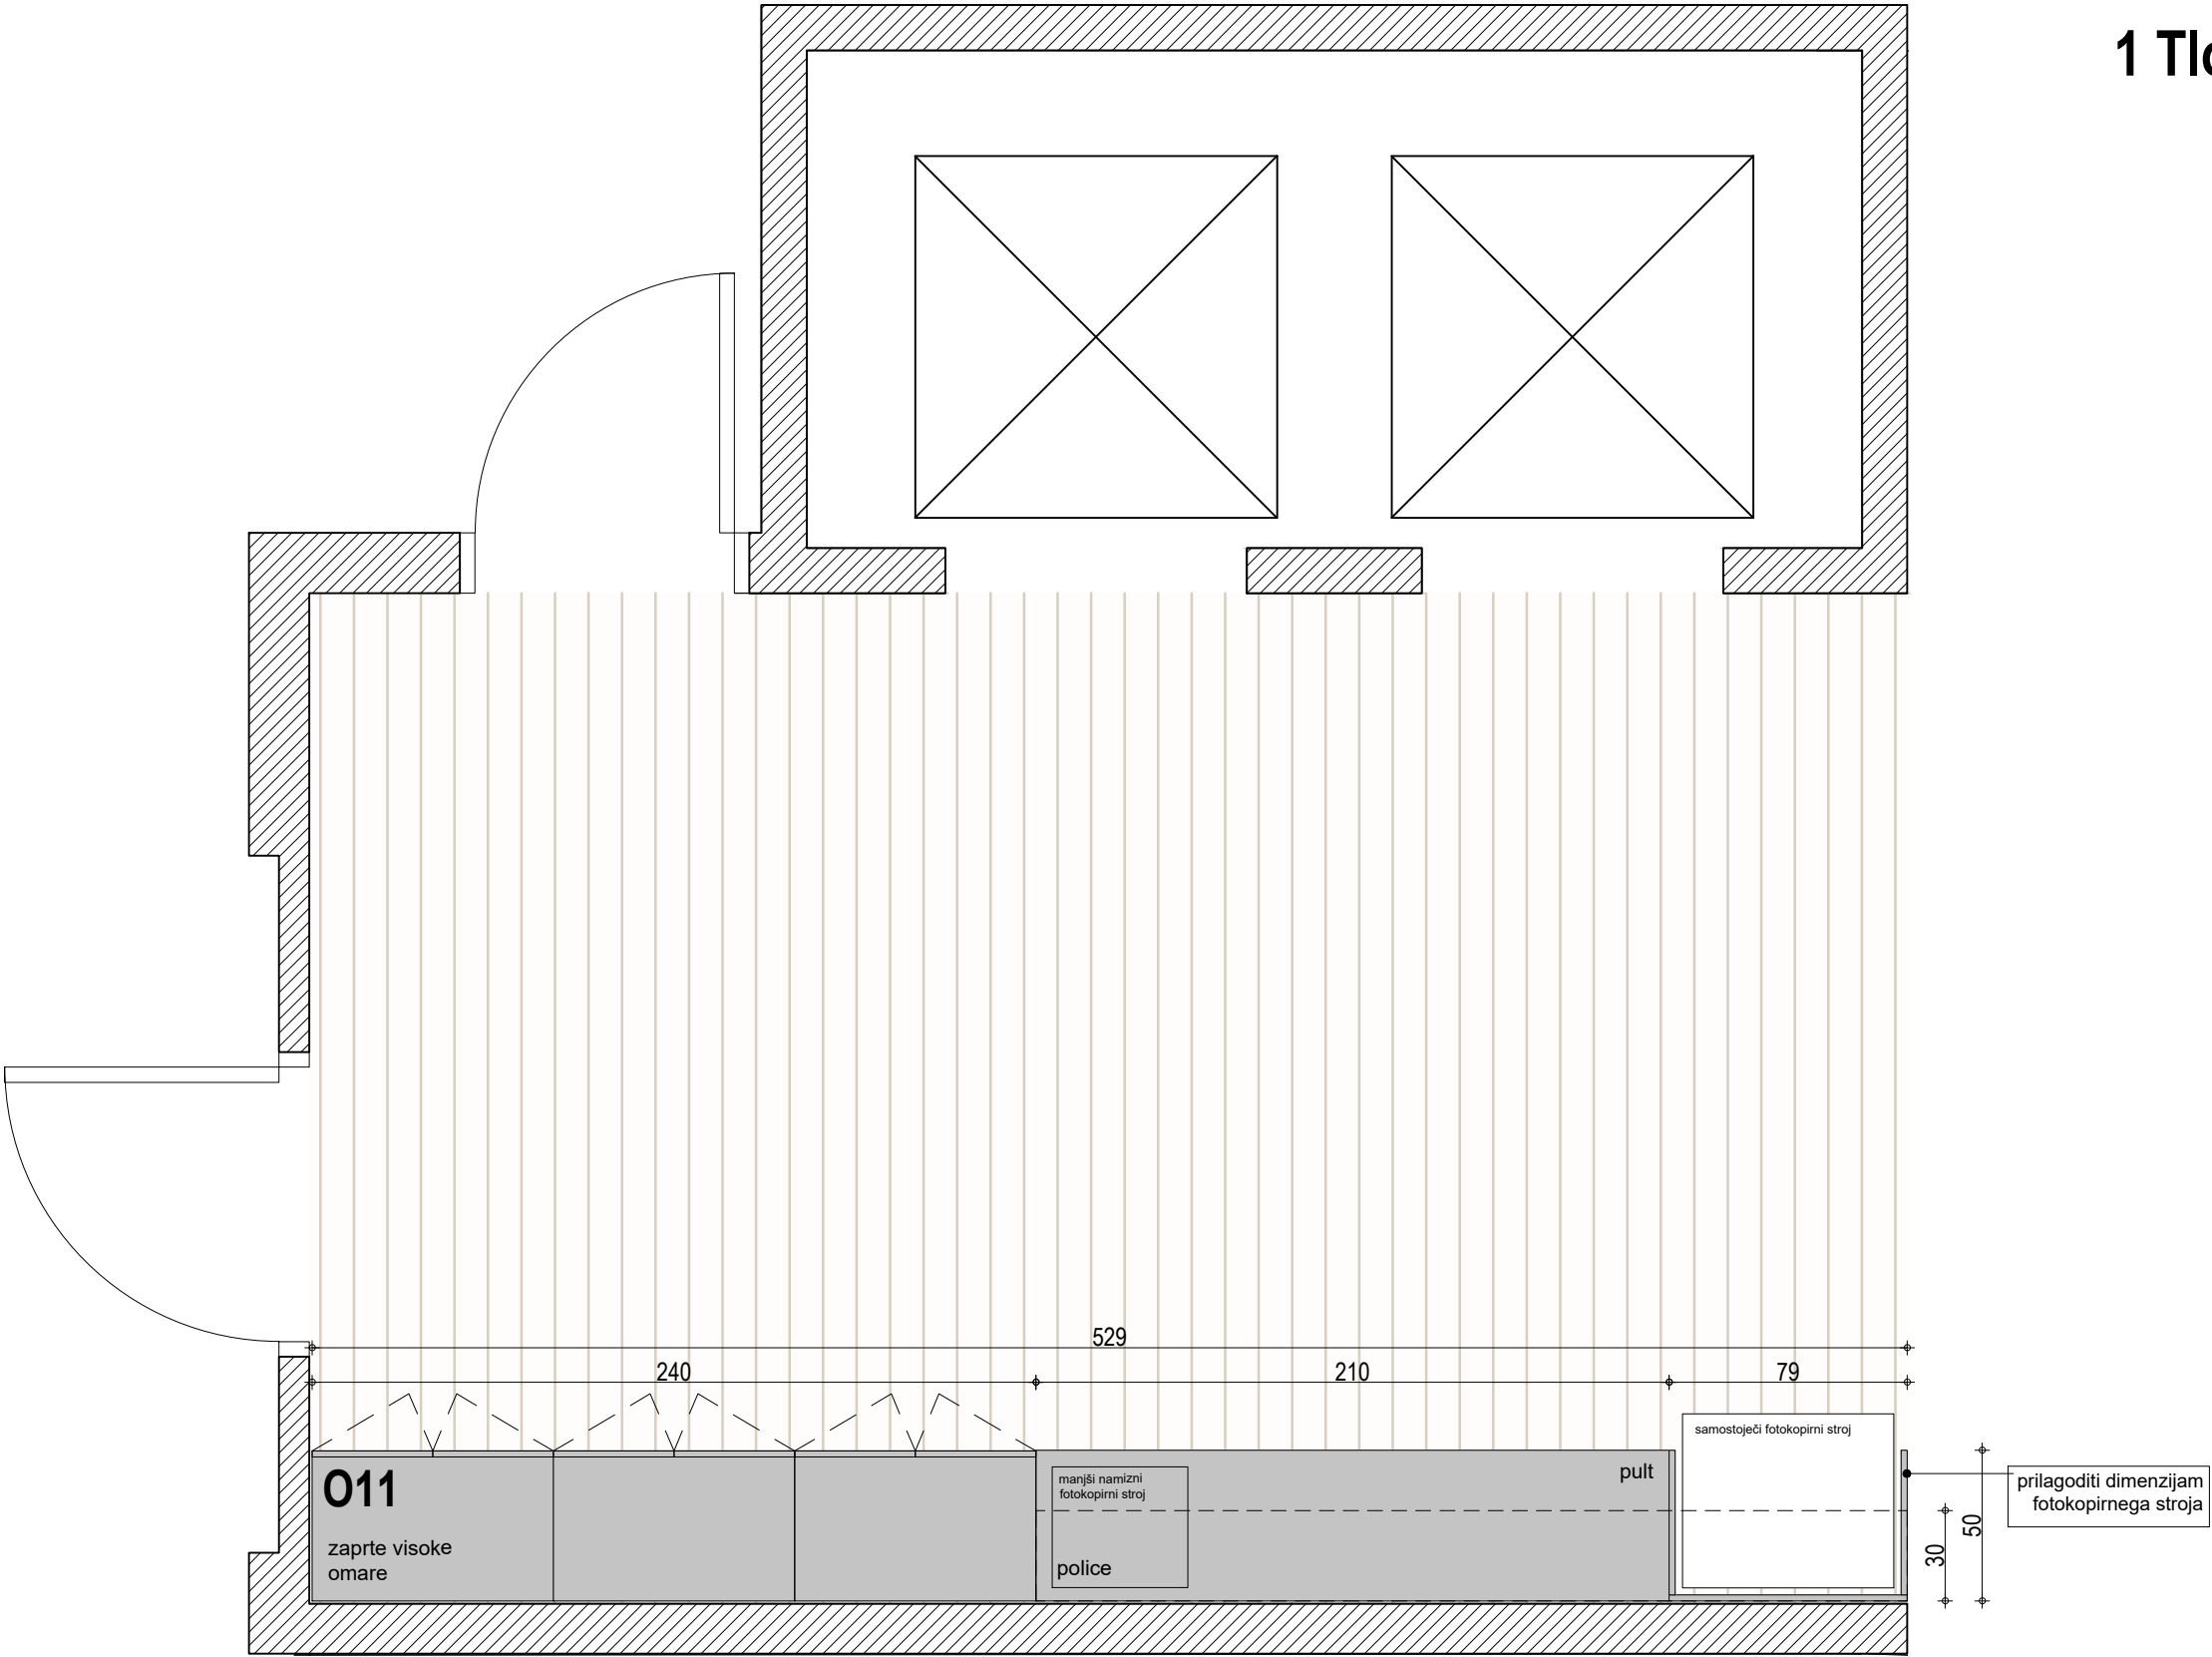



Novo mesto - N3
1 Tloris - Lounge

VSE MERE KONTROLIRATI NA LICU MESTA!
NA NESKLADJA OPOZORITI IN USKLADITI Z
ARHITEKTOM.

merilo	1:25
miza	1x miza E3
gamitura	1x enosed E1, 1x trosed E2
korito	3x korito K1

LEGENDA

----- stranska ličnica

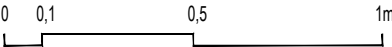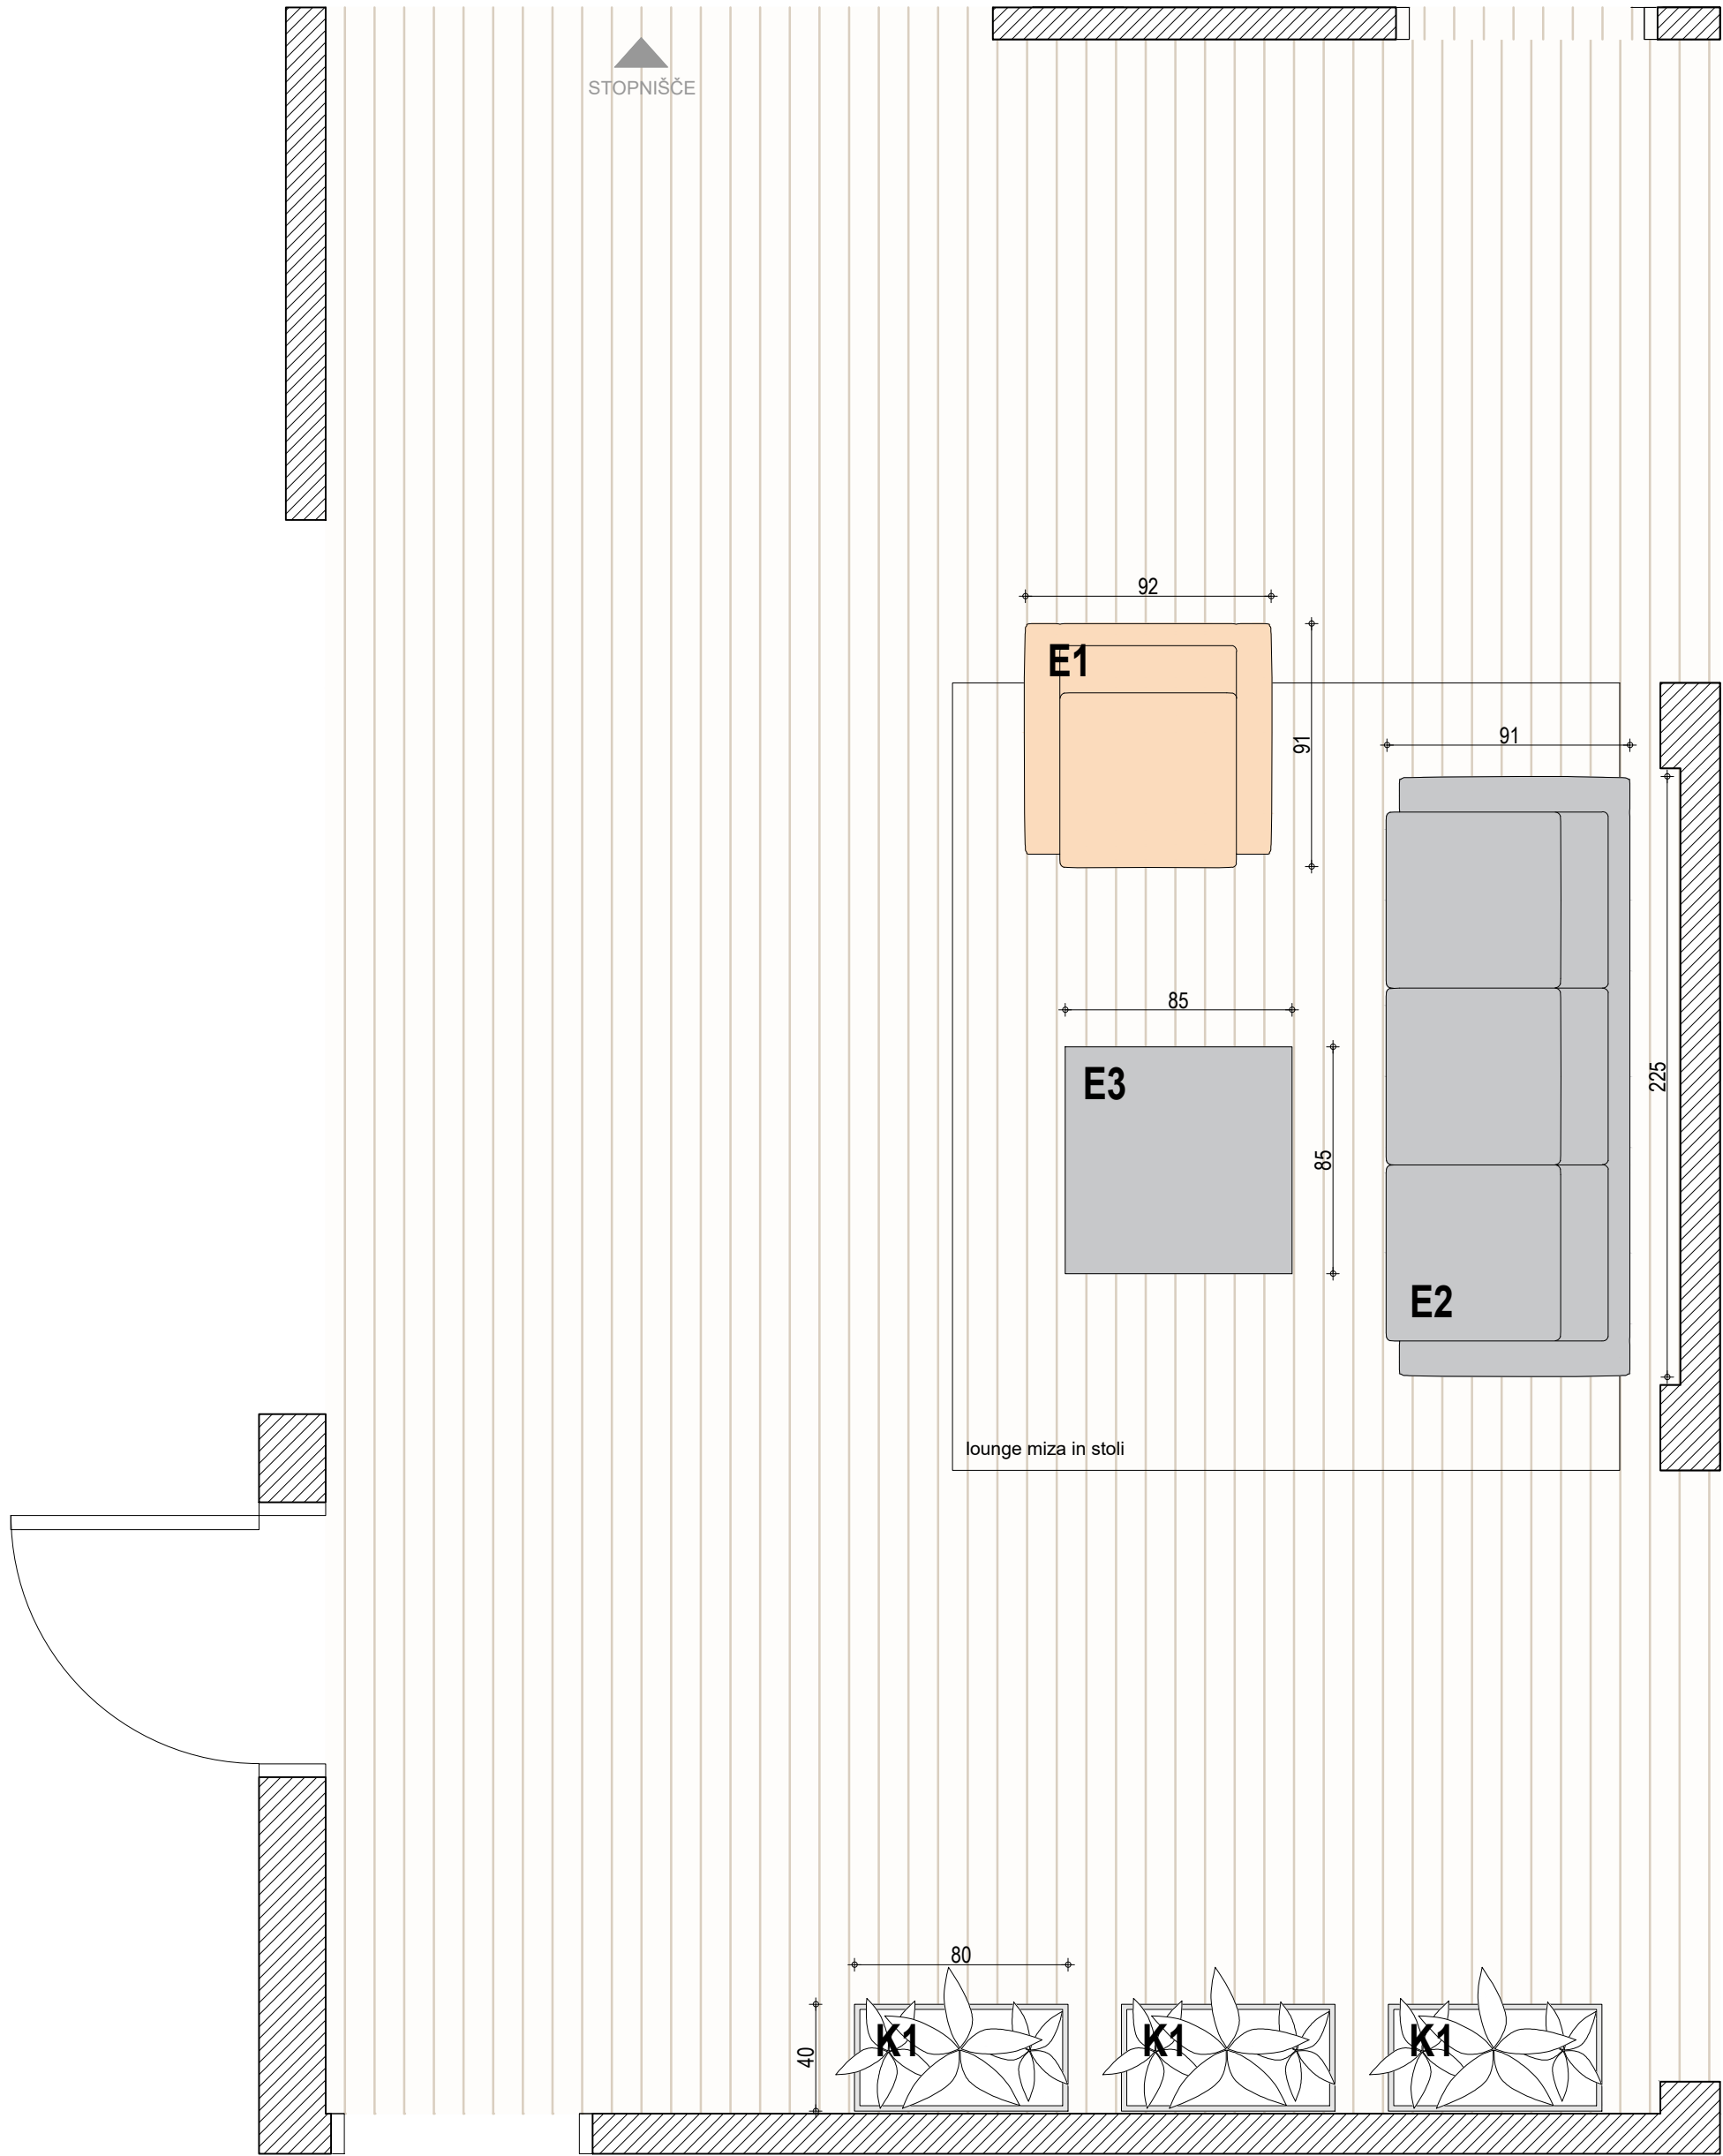

Naziv objekta	Oprema FURS - Novo mesto
Investitor	Finančna uprava RS
Vrsta projekta	PZI - projekt za izvedbo
Vrsta načrta	1 - arhitektura
Za gradnjo	interier
Vsebina risbe	Pisarniška oprema NM - 3N
Merilo	1:25
Vodja projekta	David Žalec, m.i.a.
Avtorji arhitekture	David Žalec, m.i.a.
Številka projekta	2502-A90
Datum izdelave risbe	maj - avgust 2025

Novo mesto - N3


Tloris - Predprostor WC

VSE MERE KONTROLIRATI NA LICU MESTA!
NA NESKLADJA OPOZORITI IN USKLADITI Z
ARHITEKTOM.


merilo	1:25
omara	1x omara O10

LEGENDA

----- stranska ličnica

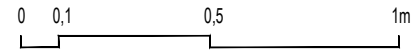

Naziv objekta	Oprema FURS - Novo mesto
Investitor	Finančna uprava RS
Vrsta projekta	PZI - projekt za izvedbo
Vrsta načrta	1 - arhitektura
Za gradnjo	interier
Vsebina risbe	Pisarniška oprema NM - 3N
Merilo	1:25
Vodja projekta	David Žalec, m.i.a.
Avtorji arhitekture	David Žalec, m.i.a.
Številka projekta	2502-A90
Datum izdelave risbe	maj - avgust 2025

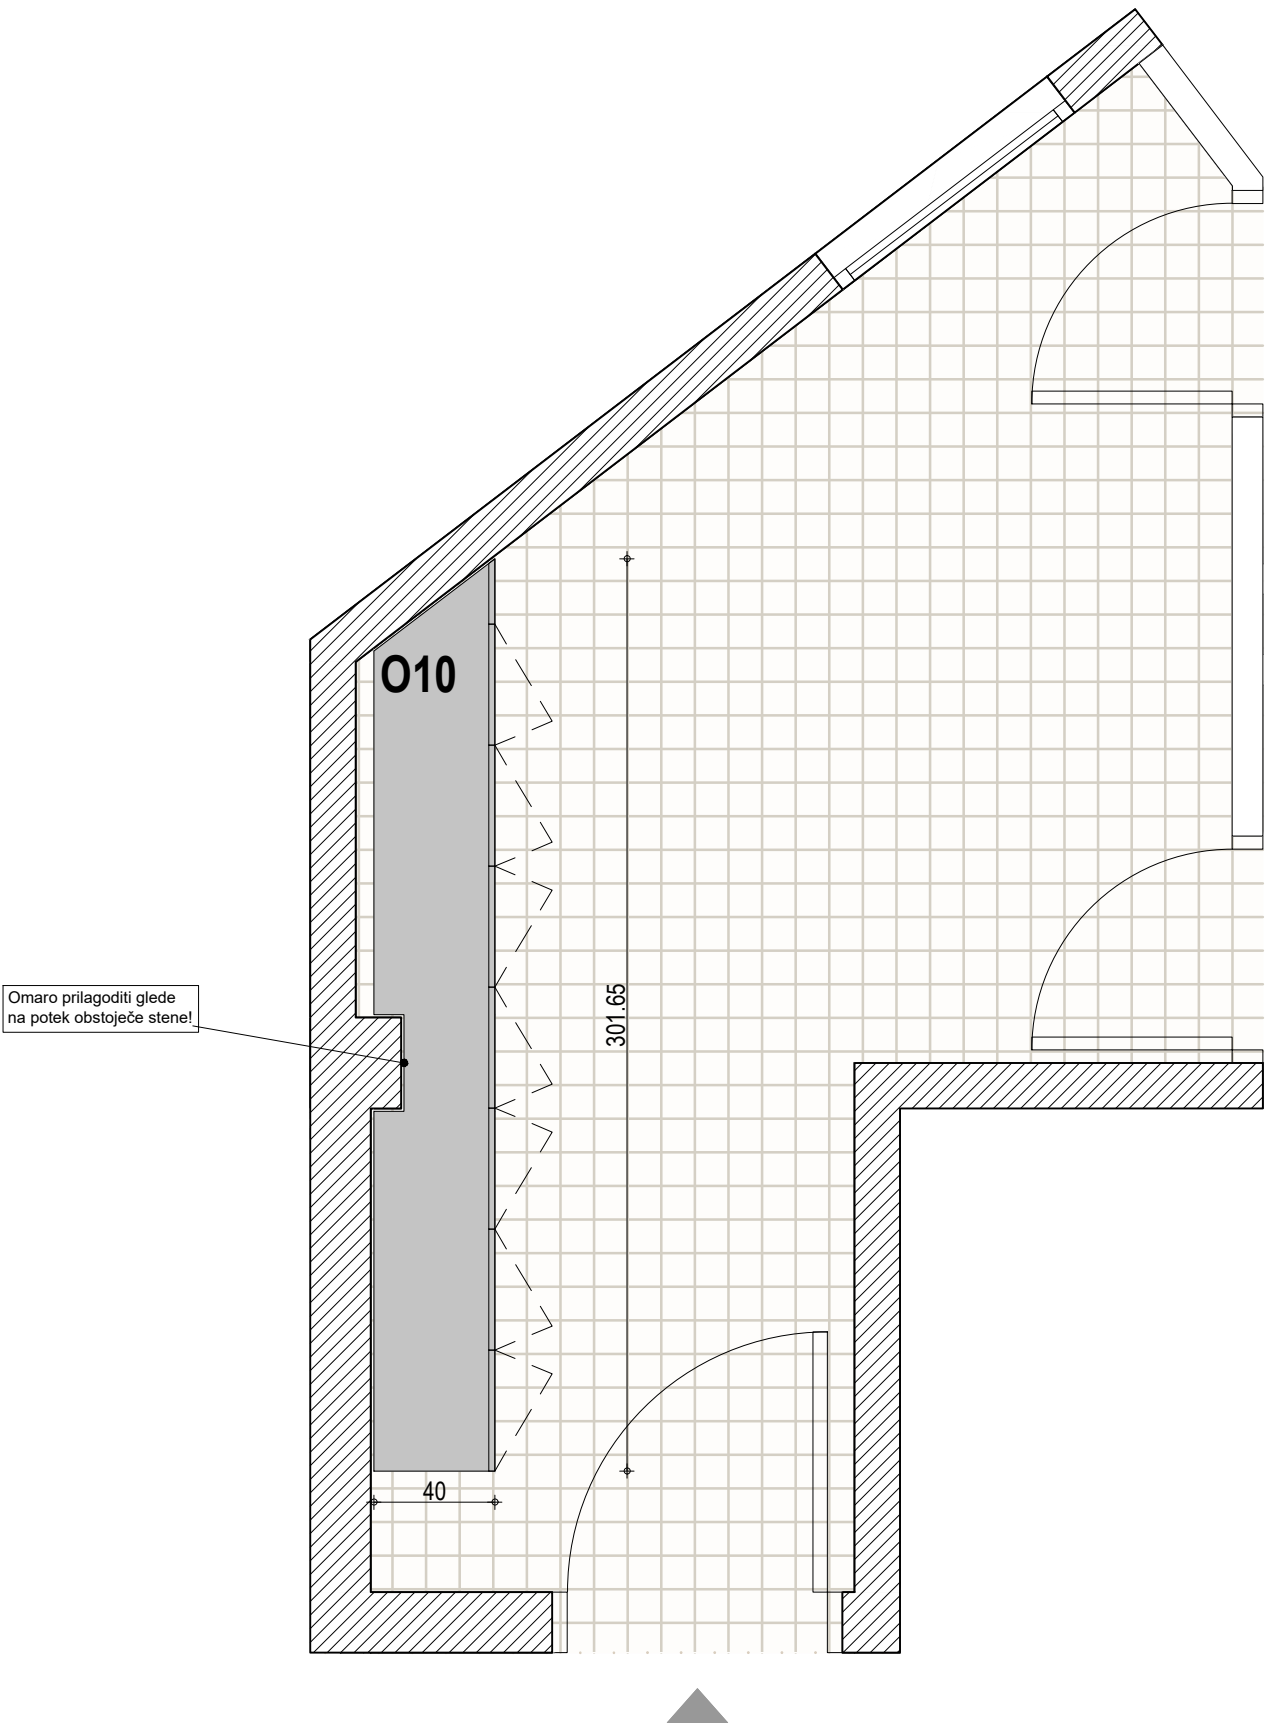

FINANČNI URAD NOVO MESTO,
Kandijska cesta 21, 8000 Novo mesto,
pisarniško pohištvo - Katalog pohištva
sheme opreme

1	recepција R	18	predalnik P1
2	informacijska tabla T1	19	akustični panel AP1
3	miza M1 (a,b,c,d)	20	polica Po1
4	miza M2 (a,b,c,d,e)	21	omara O1
5	miza M3	22	omara O2
6	miza M4 (a,b,c,d)	23	omara O3
7	miza M5	24	omara O5
8	miza M6 (a,b)	25	omara O6
9	miza M7	26	omara O7
10	miza M8 (a,b)	27	omara O8
11	miza M9	28	omara O9
12	miza M10	29	omara O10
13	miza M11	30	omara O11
14	miza M12 (a,b)	31	omara O12
15	miza M13	32	omara O13
16	miza M14	33	korito K (1,2,4)
17	miza M15		



POGLED NA RECEPCIJO S STRANI VHODA
*prikazi so shematski



POGLED NA RECEPCIJO
*prikazi so shematski

FINANČNI URAD NOVO MESTO


ime	opis	merilo
R 1/2	R recepcija	1:20

MIZA
Mizna plošča in noge- HPL svetlo siv, npr. Fundermax 0730 FH Ash Grey, ABS 1mm nalimki lepljeni s PUR lepilom.
Vzorec uskladiti z arhitektom in investitorjem.
Vidna stranica (čelo) recepcije - obložena z brušenim inoxom, mat, morebitna delitev inoxa po dogovoru med arhitektom in izvajalcem.
Visoki pult - MDF, furnir hrast, mat lak, lesena podkonstrukcija, paziti na vzdržljivost! Vzorec uskladiti z arhitektom in investitorjem.
Zasteklitev - kaljeno steklo deb. cca. 5mm montirano v srebrn U profil - profil utopljen v pult, višina zasteklitve se poravnava z višino lesene obloge, izrez dim. 50x8cm na mestih.


STENSKA OBLOGA - material furnir hrast, mat lak; delitev obloge na 3 dele; višina se prilagodi dejanski višini vrat.
STENSKA OBLOGA OKOLI STEBROV - lesena obloga s podkonstrukcijo med stebri, obloga je lepljena na stebre; material furnir hrast, mat lak; delitev obloge na 4 enake dele; višina se prilagodi dejanski višini vrat.
LOGOTIP FURS - (tip logotipa po izboru investitorja) dim. cca. 135x50cm - izrez iz inoxa (brušen inox, mat) na distančnikih 1cm, montaža na stensko oblogo okoli stebrov.

Polica/kanal za odlaganje kablov pod mizo v sivi barvi, po celotni dolžini mize.
Po potrebi 1x rozeta v svetlo sivi barvi. Pozicijo uskladiti z arhitektom in investitorjem.


BARVE IN SESTAV MIZE USKLADITI Z ARHITEKTOM.

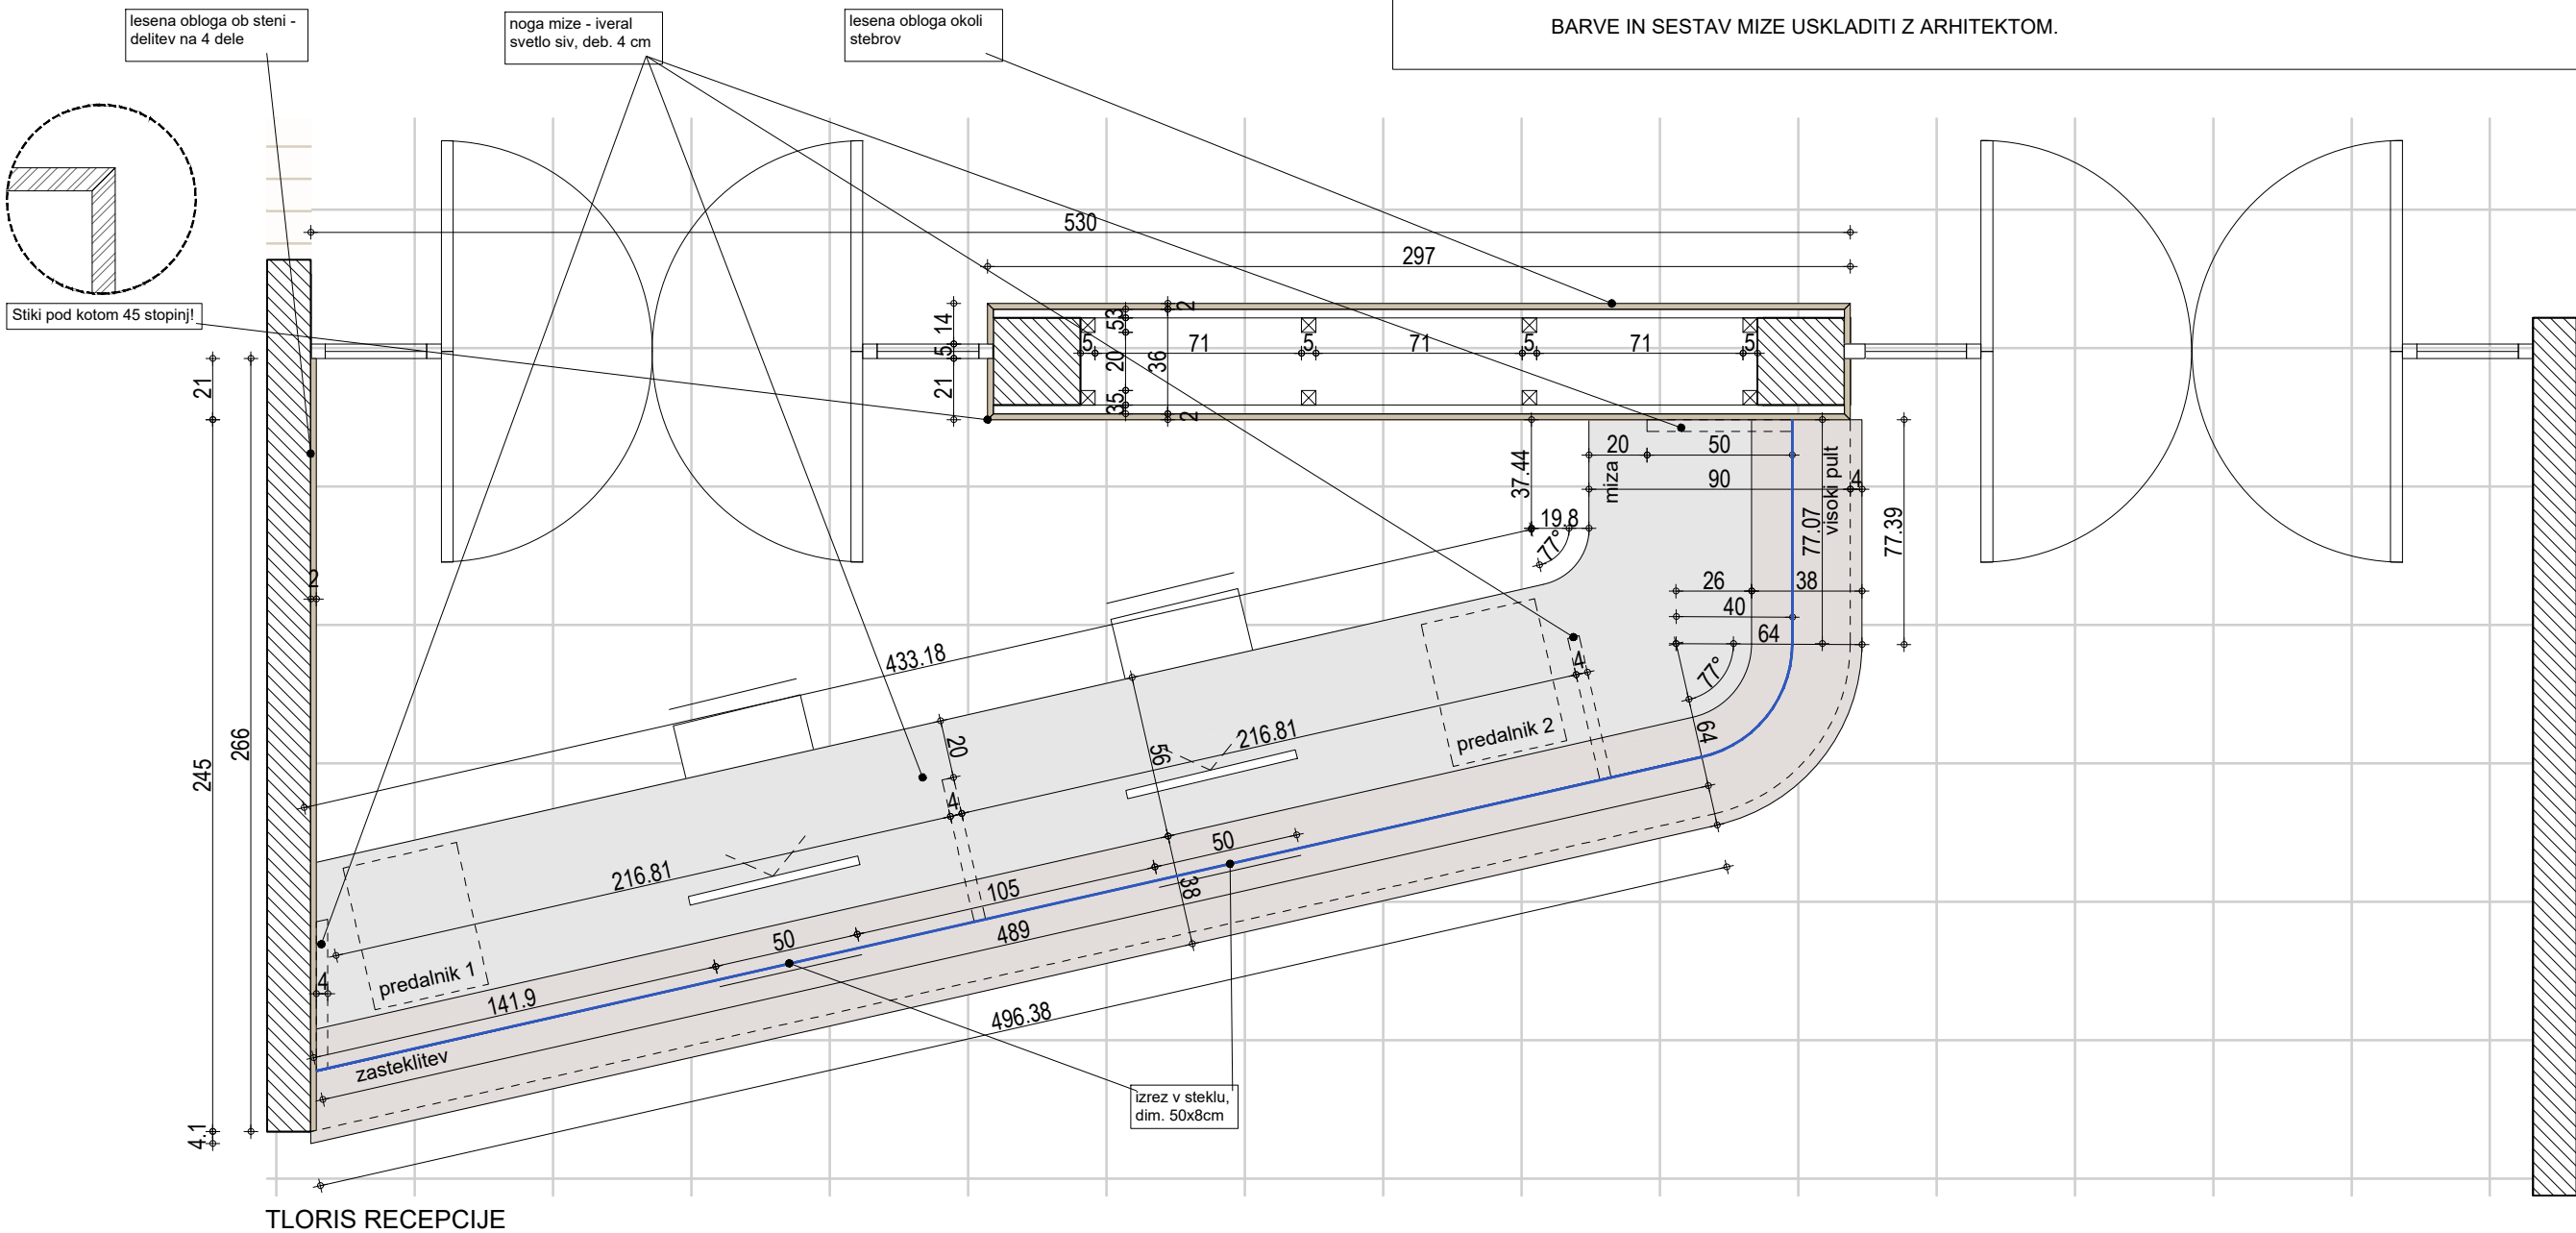

VSE MERE KONTROLIRATI NA LICU MESTA IN JIH PRILAGODITI DEJANSKEMU STANJU

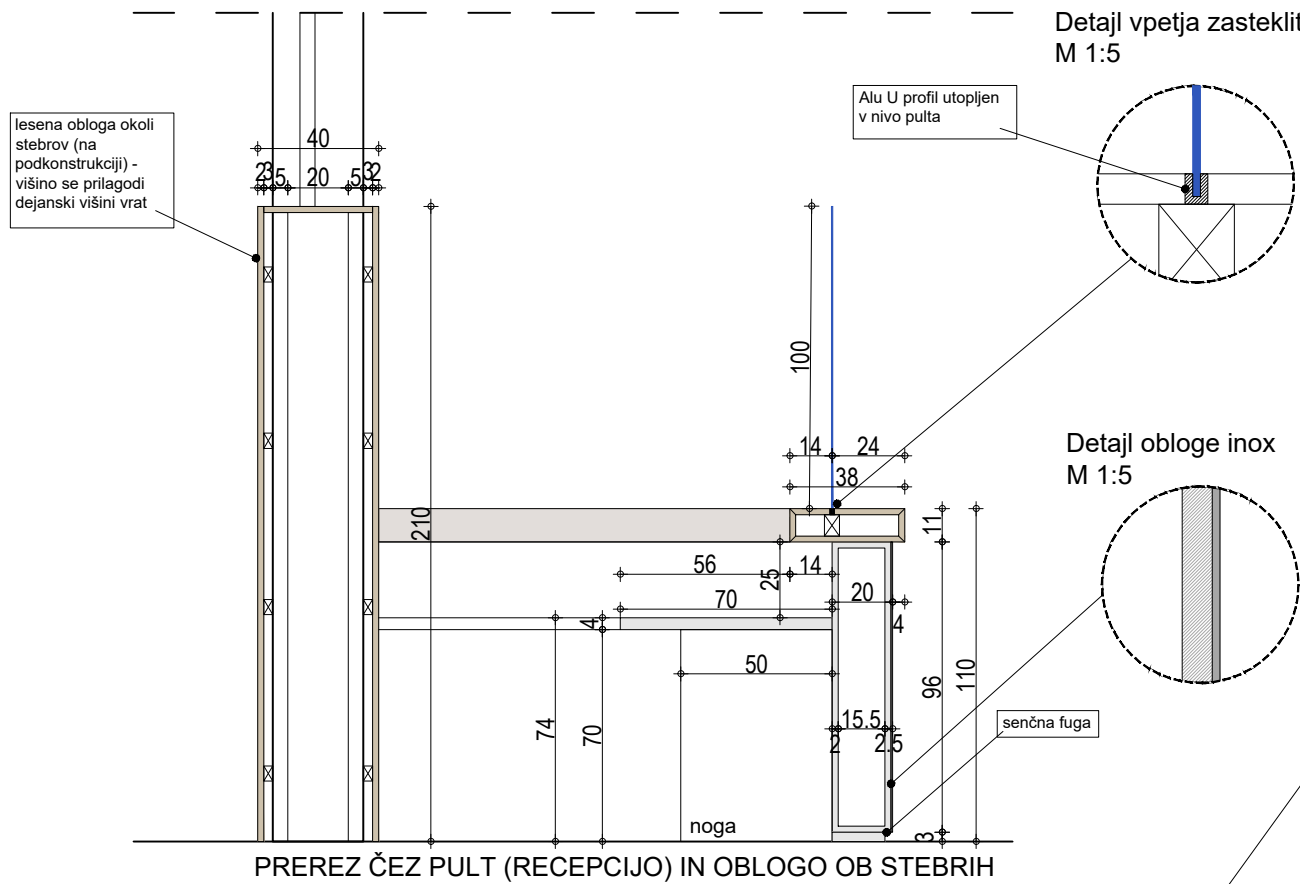

FINANČNI URAD NOVO MESTO		
ime	opis	merilo
R 2/2	R recepcija	1:20
<p>MIZA</p> <p>Mizna plošča in noge- HPL svetlo siv, npr. Fundermax 0730 FH Ash Grey, ABS 1mm nalimki lepljeni s PUR lepilom. Vzorec uskladiti z arhitektom in investitorjem.</p> <p>Vidna stranica (čelo) recepcije - obložena z brušenim inoxom, mat, morebitna delitev inoxa po dogovoru med arhitektom in izvajalcem.</p> <p>Visoki pult - MDF, furnir hrast, mat lak, lesena podkonstrukcija, paziti na vzdržljivost! Vzorec uskladiti z arhitektom in investitorjem.</p> <p>Zasteklitev - kaljeno steklo deb. cca. 5mm montirano v srebrn U profil - profil utopljen v pult, višina zasteklitve se poravnava z višino lesene obloge, izrez dim. 50x8cm na mestih.</p> <p>STENSKA OBLOGA - material furnir hrast, mat lak; delitev obloge na 3 dele; višina se prilagodi dejanski višini vrat.</p> <p>STENSKA OBLOGA OKOLI STEBROV - lesena obloga s podkonstrukcijo med stebri, obloga je lepljena na stebre; material furnir hrast, mat lak; delitev obloge na 4 enake dele; višina se prilagodi dejanski višini vrat.</p> <p>LOGOTIP FURS - (tip logotipa po izboru investitorja) dim. cca. 135x50cm - izrez iz inoxa (brušen inox, mat) na distančnikih 1cm, montaža na stensko oblogo okoli stebrov.</p> <p>Polica/kanal za odlaganje kablov pod mizo v sivi barvi, po celotni dolžini mize.</p> <p>Po potrebi 1x rozeta v svetlo sivi barvi. Pozicijo uskladiti z arhitektom in investitorjem.</p> <p>BARVE IN SESTAV MIZE USKLADITI Z ARHITEKTOM.</p>		

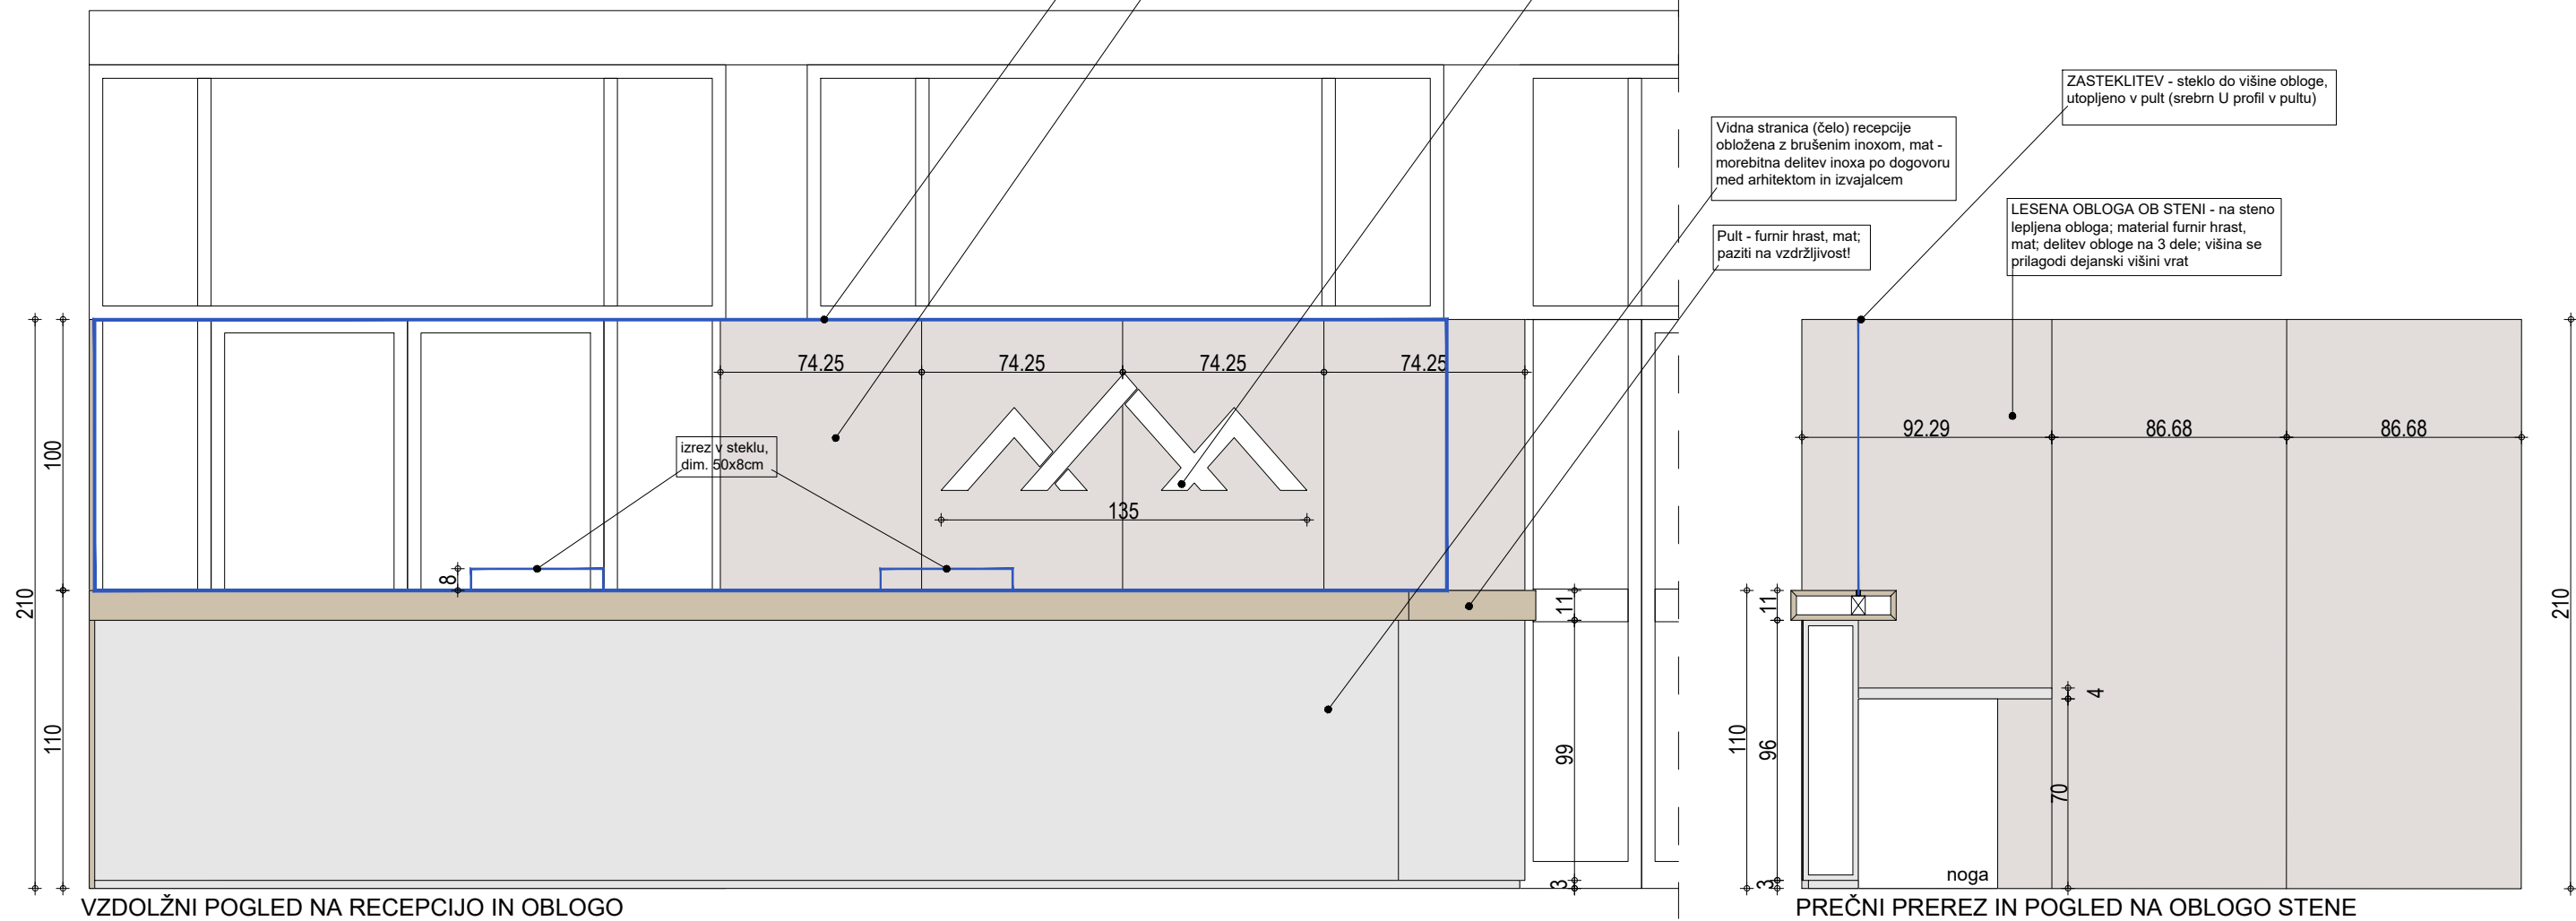


VSE MERE KONTROLIRATI NA LICU MESTA IN JIH PRILAGODITI DEJANSKEMU STANJU

	opis	
T1 1/1	T1 informacijska tabla na ključ	1:20


Material ogrodja - aluminij, prašno barvano temno sivo (RAL enak kot temno sivo pohištvo), sprednja stran iz polikarbonata ali stekla. Vzorec uskladiti z arhitektom in investitorjem.
Montaža info table možna v vertikali ali horizontalni položaj.

Odpiranje in zaklep na vrtljivo cilindrično ključavnico v sivi, alu barvi.


BARVE, KLJUČAVNICO IN SESTAV TABLE USKLADITI Z ARHITEKTOM.

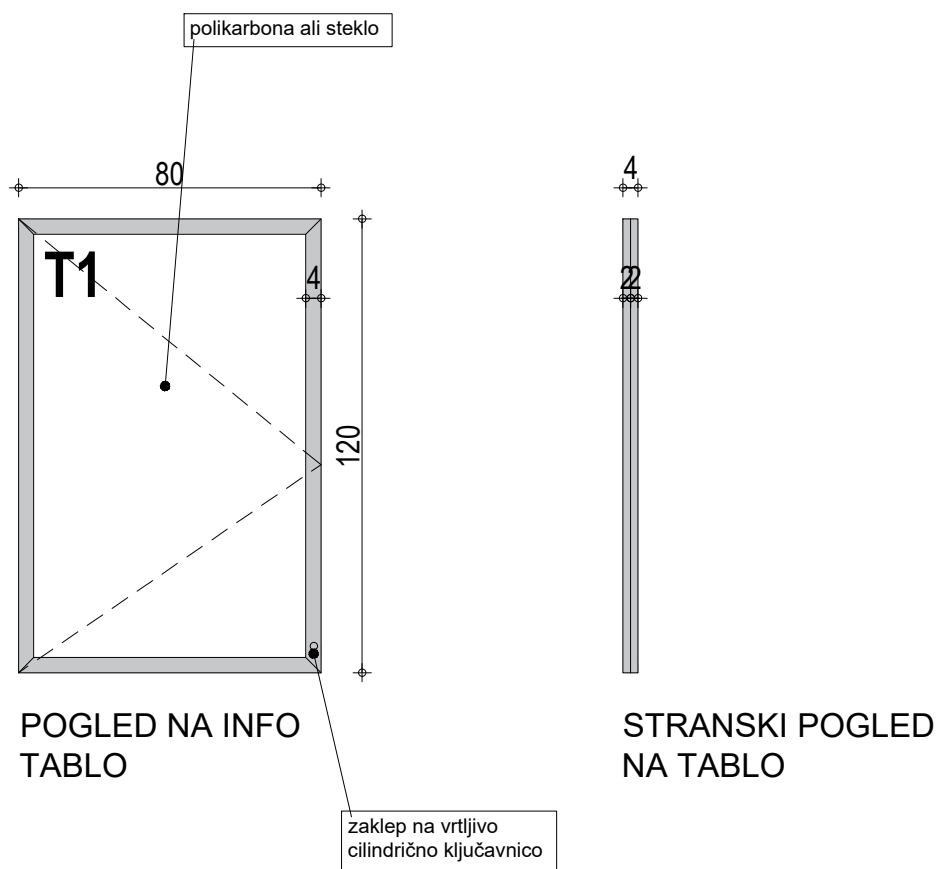


VSE MERE KONTROLIRATI NA LICU MESTA IN JIH PRILAGODITI DEJANSKEMU STANJU

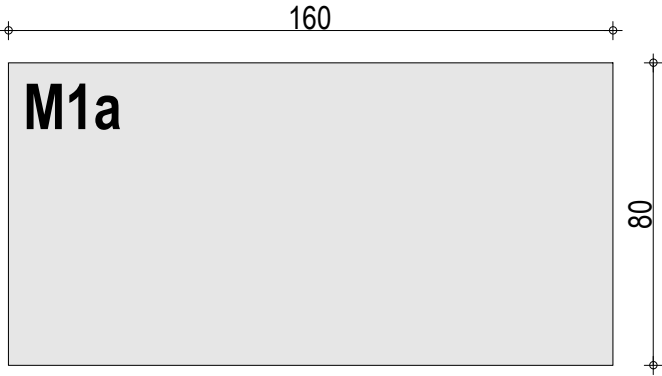

TLORIS MIZE

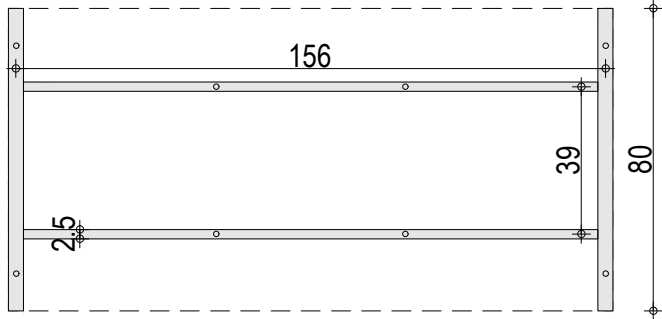


TLORIS PODNOŽJA

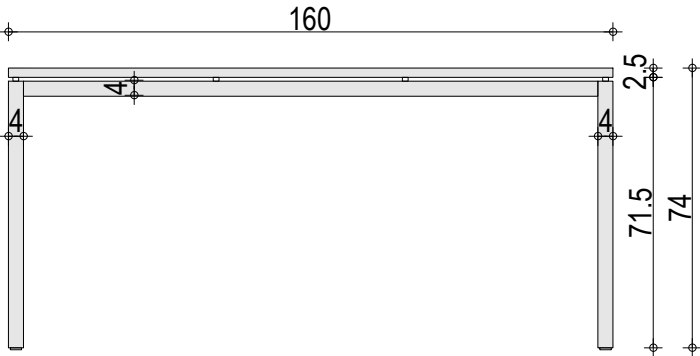


POGLED NA MIZO

FINANČNI URAD NOVO MESTO		
ime	opis	merilo
M1a 1/4	M1a miza, dimenzije 160x80cm	1:20
<p>Mizna plošča - HPL svetlo siv, npr. Fundermax 0730 FH Ash Grey, ABS 1mm nalimki lepljeni s PUR lepilom. Vzorec uskladiti z arhitektom in investitorjem.</p> <p>Noge mize - kovinske noge v sivi barvi (enak RAL kot mizna plošča), npr. Voga, sistem EDGE - HAVANA. Pravokotni profili, poravnava noge z robom mize, 10 mm lebdenje mizne plošče nad podnožjem.</p> <p>Stranske ličnice mize - HPL svetlo siv, Fundermax 0730 FH Ash Grey, ABS 1mm nalimki (enako kot mizna plošča); za pozicije stranskih ličnic glej tlorise prostorov.</p> <p>Miza ima zaradi nosilnosti sistem vzdolžnikov. Polica/mreža za odlaganje vodnikov v sivi, alu barvi. Po potrebi 1x rozeta v svetlo sivi barvi. Pozicijo uskladiti z arhitektom in investitorjem.</p> <p>BARVE IN SESTAV MIZE USKLADITI Z ARHITEKTOM.</p>		

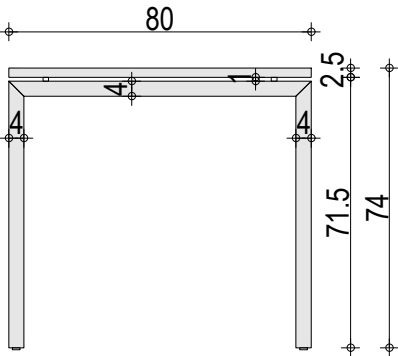


STRANSKI POGLED
NA MIZO


VSE MERE KONTROLIRATI NA LICU MESTA IN JIH PRILAGODITI DEJANSKEMU STANJU

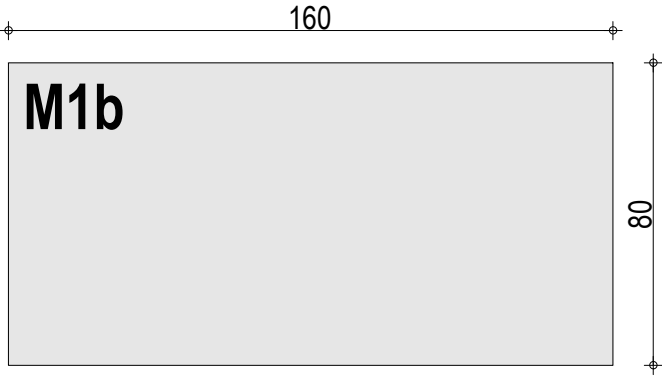

TLORIS MIZE

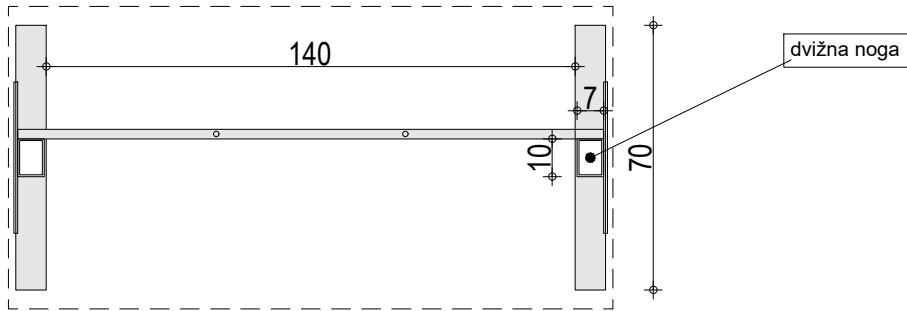


TLORIS PODNOŽJA

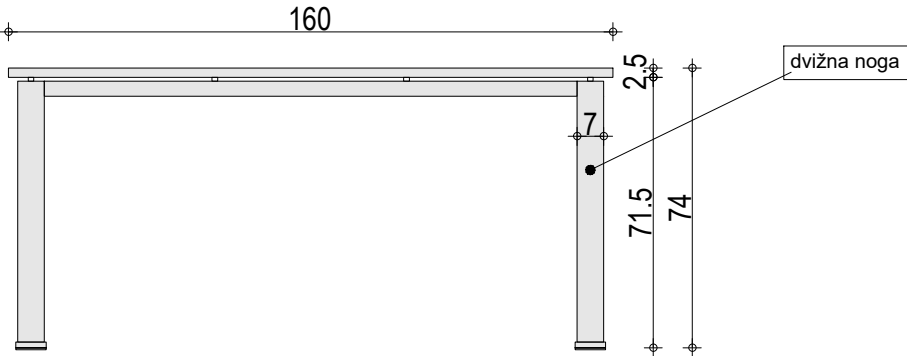


POGLED NA MIZO

FINANČNI URAD NOVO MESTO		
ime	opis	merilo
M1b 2/4	M1b miza, dimenzije 160x80cm	1:20
<p>Mizna plošča - HPL svetlo siv, npr. Fundermax 0730 FH Ash Grey, ABS 1mm nalimki lepljeni s PUR lepilom. Vzorec uskladiti z arhitektom in investitorjem.</p> <p>Noge mize - kovinske električne noge v sivi barvi (enak RAL kot mizna plošča), npr. STARMAN, sistem TEK aiir, možnost nastavitve višine, pravokotni profili, 10 mm lebdenje mizne plošče nad podnožjem.</p> <p>Miza ima zaradi nosilnosti sistem vzdolžnikov.</p> <p>Polica/mreža za odlaganje vodnikov v sivi, alu barvi.</p> <p>Po potrebi 1x rozeta v svetlo sivi barvi. Pozicijo uskladiti z arhitektom in investitorjem.</p> <p>BARVE IN SESTAV MIZE USKLADITI Z ARHITEKTOM.</p>		

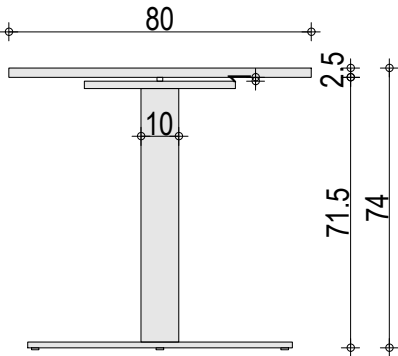


STRANSKI POGLED
NA MIZO


VSE MERE KONTROLIRATI NA LICU MESTA IN JIH PRILAGODITI DEJANSKEMU STANJU

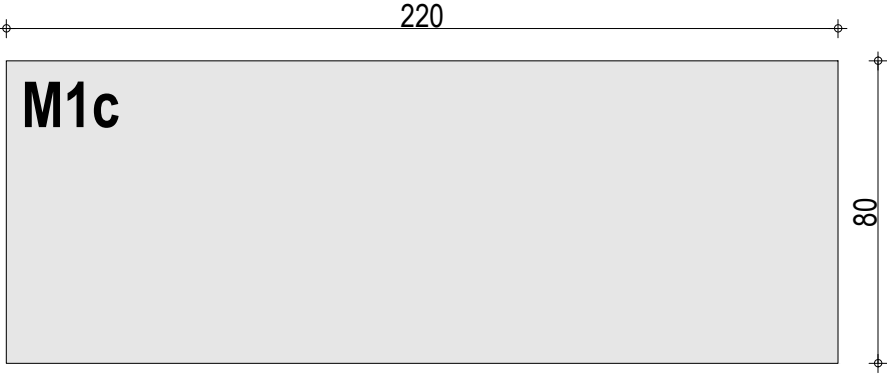

TLORIS MIZE

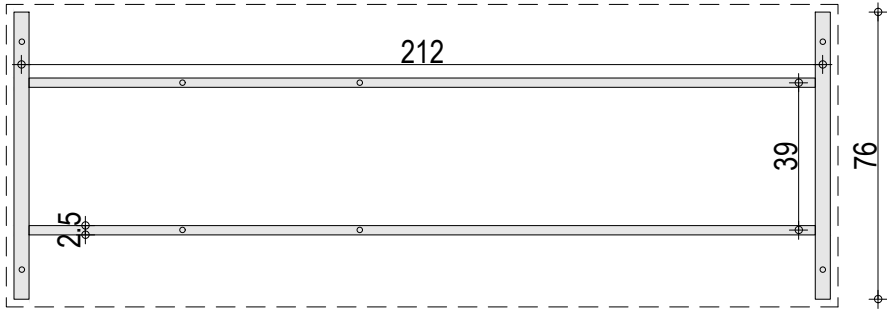


TLORIS PODNOŽJA

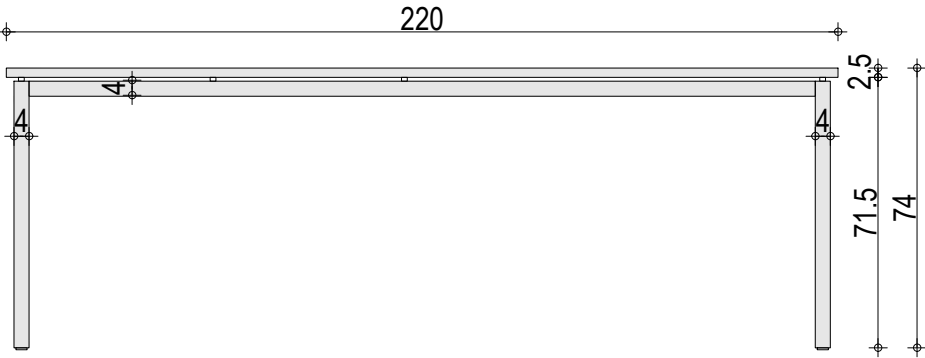


POGLED NA MIZO

FINANČNI URAD NOVO MESTO		
ime	opis	merilo
M1c 3/4	M1c miza, dimenzije 220x80cm	1:20
<p>Mizna plošča - HPL svetlo siv, npr. Fundermax 0730 FH Ash Grey, ABS 1mm nalimki lepljeni s PUR lepilom. Vzorec uskladiti z arhitektom in investitorjem.</p> <p>Noge mize - kovinske noge v sivi barvi (enak RAL kot mizna plošča), npr. Voga, sistem EDGE - HAVANA. Pravokotni profili, 10 mm lebdenje mizne plošče nad podnožjem.</p> <p>Stranske ličnice mize - HPL svetlo siv, Fundermax 0730 FH Ash Grey, ABS 1mm nalimki (enako kot mizna plošča); za pozicije stranskih ličnic glej tlorise prostorov.</p> <p>Miza ima zaradi nosilnosti sistem vzdolžnikov. Polica/mreža za odlaganje vodnikov v sivi, alu barvi. Po potrebi 1x rozeta v svetlo sivi barvi. Pozicijo uskladiti z arhitektom in investitorjem.</p> <p>BARVE IN SESTAV MIZE USKLADITI Z ARHITEKTOM.</p>		

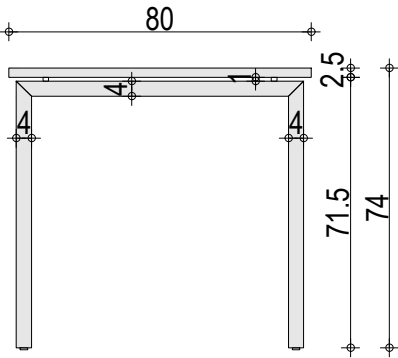


STRANSKI POGLED
NA MIZO


VSE MERE KONTROLIRATI NA LICU MESTA IN JIH PRILAGODITI DEJANSKEMU STANJU

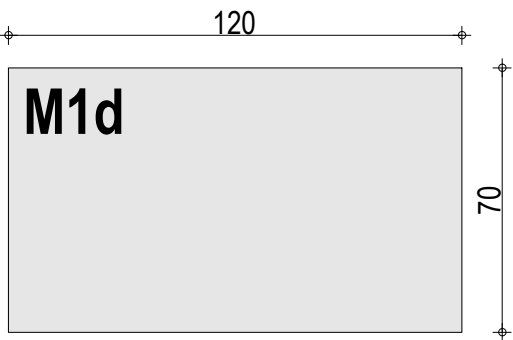

TLORIS MIZE

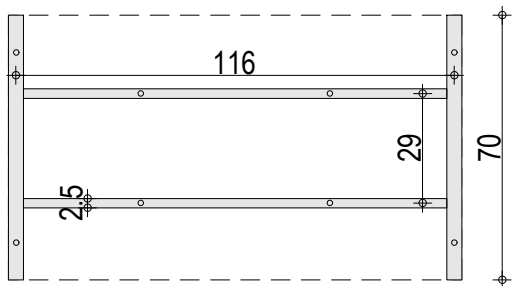


TLORIS PODNOŽJA

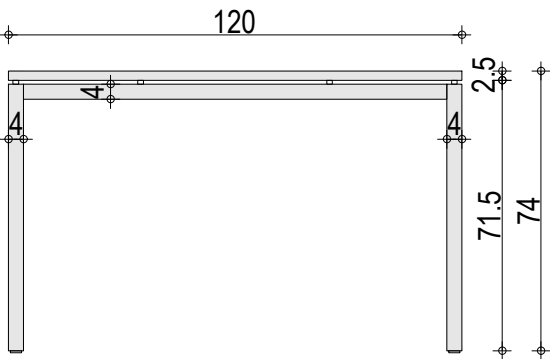



POGLED NA MIZO

FINANČNI URAD NOVO MESTO		
ime	opis	merilo
M1d 4/4	M1d miza, dimenzije 120x70cm	1:20
<p>Mizna plošča - HPL svetlo siv, npr. Fundermax 0730 FH Ash Grey, ABS 1mm nalimki lepljeni s PUR lepilom. Vzorec uskladiti z arhitektom in investitorjem.</p> <p>Noge mize - kovinske noge v sivi barvi (enak RAL kot mizna plošča), npr. Voga, sistem EDGE - HAVANA. Pravokotni profili, 10 mm lebdenje mizne plošče nad podnožjem.</p> <p>Stranske ličnice mize - HPL svetlo siv, Fundermax 0730 FH Ash Grey, ABS 1mm nalimki (enako kot mizna plošča); za pozicije stranskih ličnic glej tlorise prostorov.</p> <p>Miza ima zaradi nosilnosti sistem vzdolžnikov. Polica/mreža za odlaganje vodnikov v sivi, alu barvi. Po potrebi 1x rozeta v svetlo sivi barvi. Pozicijo uskladiti z arhitektom in investitorjem.</p> <p>BARVE IN SESTAV MIZE USKLADITI Z ARHITEKTOM.</p>		



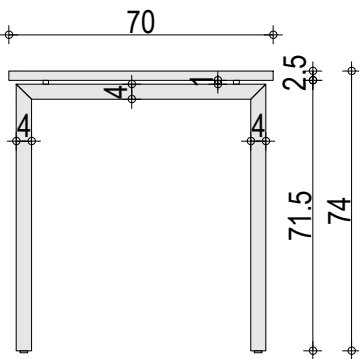


STRANSKI POGLED
NA MIZO



VSE MERE KONTROLIRATI NA LICU MESTA IN JIH PRILAGODITI DEJANSKEMU STANJU

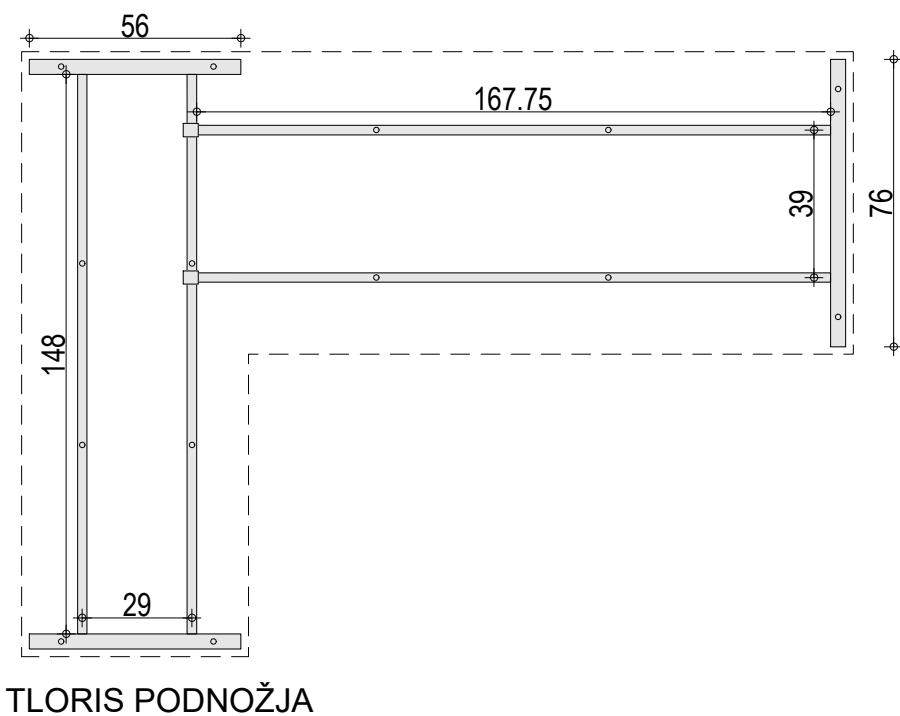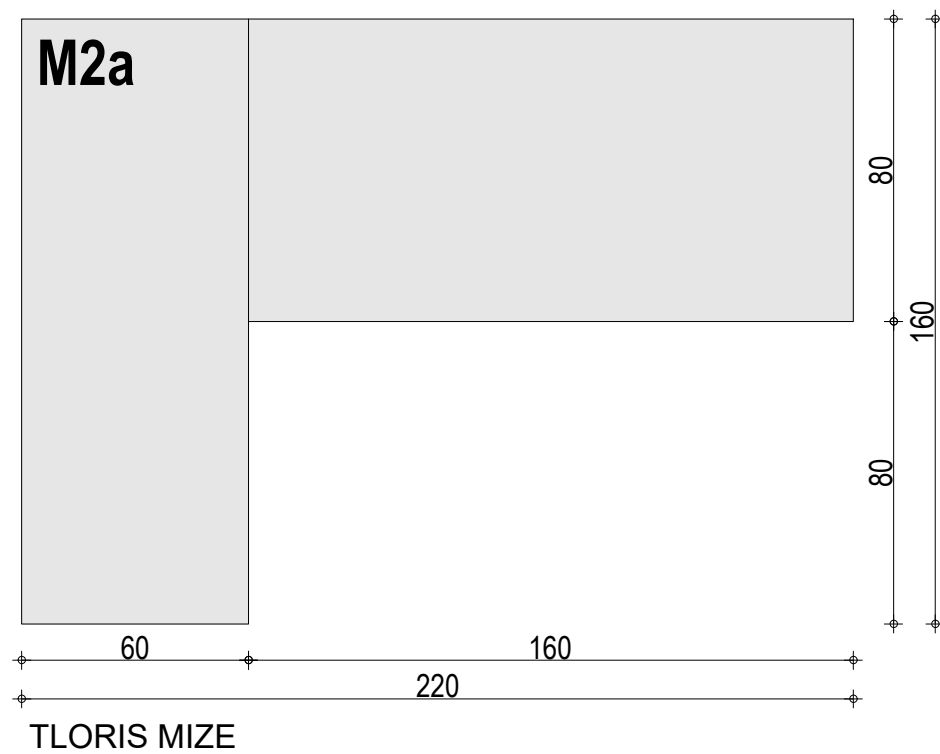




FINANČNI URAD NOVO MESTO		
ime	opis	merilo
M2a 1/5	M2a miza	1:20
<p>Mizna plošča - HPL svetlo siv, npr. Fundermax 0730 FH Ash Grey, ABS 1mm nalimki lepljeni s PUR lepilom. Vzorec uskladiti z arhitektom in investitorjem.</p> <p>Noge mize - kovinske noge v sivi barvi (enak RAL kot mizna plošča), npr. Voga, sistem EDGE - HAVANA. Pravokotni profili, 10 mm lebdenje mizne plošče nad podnožjem.</p> <p>Stranske ličnice mize - HPL svetlo siv, Fundermax 0730 FH Ash Grey, ABS 1mm nalimki (enako kot mizna plošča); za pozicije stranskih ličnic glej tlorise prostorov.</p> <p>Miza ima zaradi nosilnosti sistem vzdolžnikov.</p> <p>Polica/kanal za odlaganje kablov pod mizo v sivi barvi, po celotni dolžini mize.</p> <p>Po potrebi 1x rozeta v svetlo sivi barvi. Pozicijo uskladiti z arhitektom in investitorjem.</p> <p>BARVE IN SESTAV MIZE USKLADITI Z ARHITEKTOM.</p>		

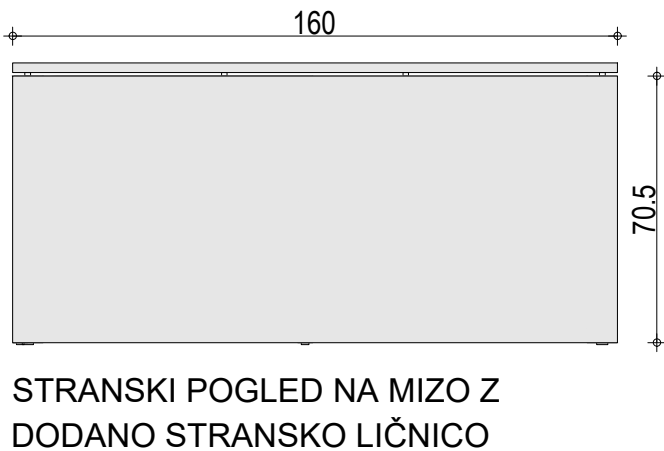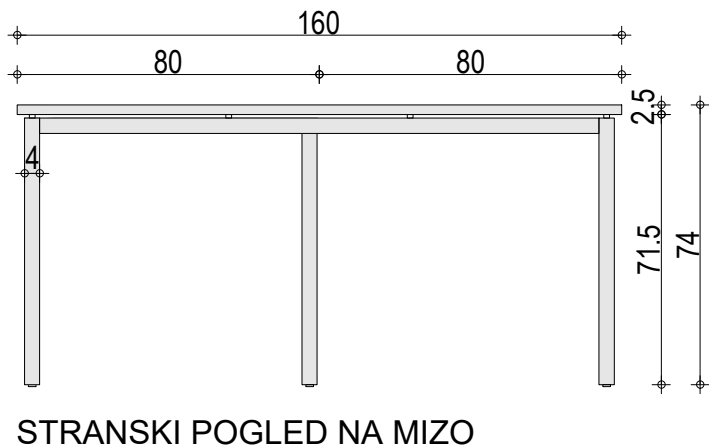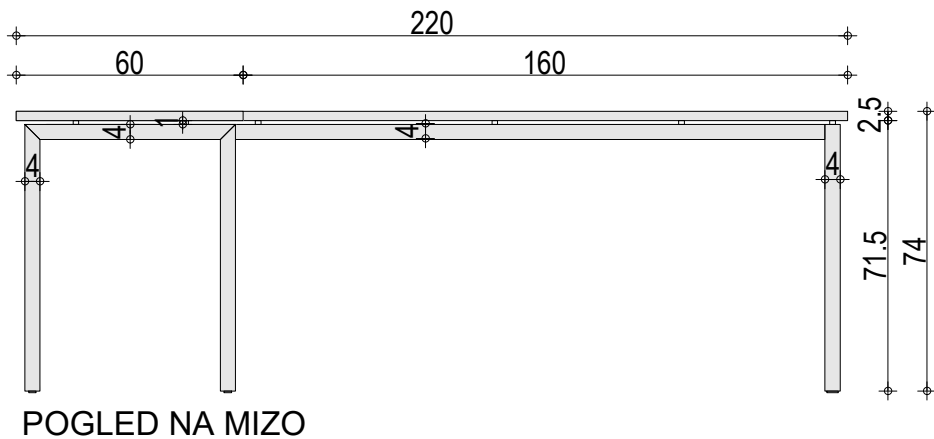


VSE MERE KONTROLIRATI NA LICU MESTA IN JIH PRILAGODITI DEJANSKEMU STANJU

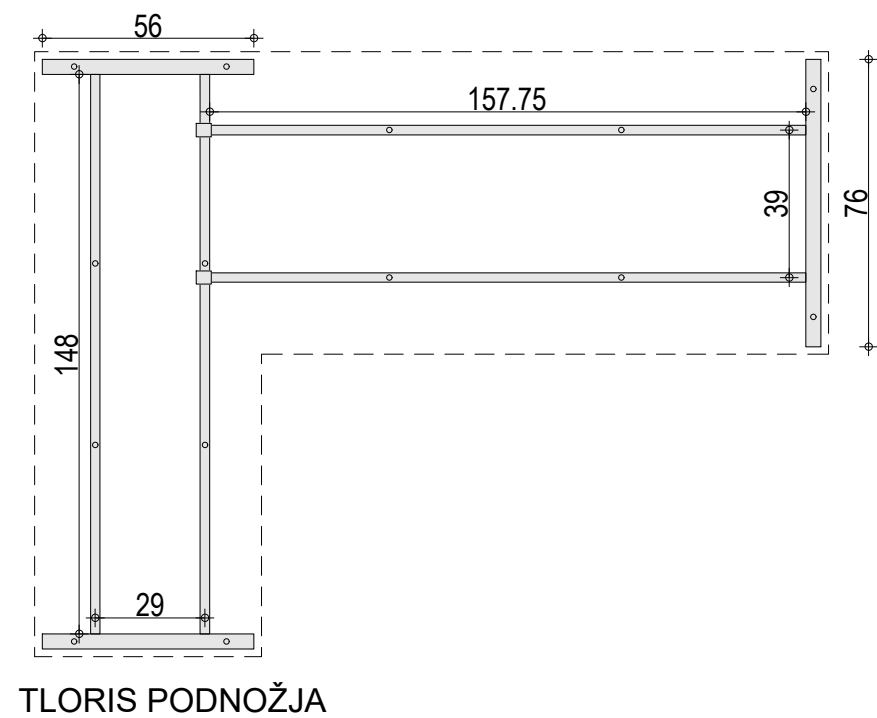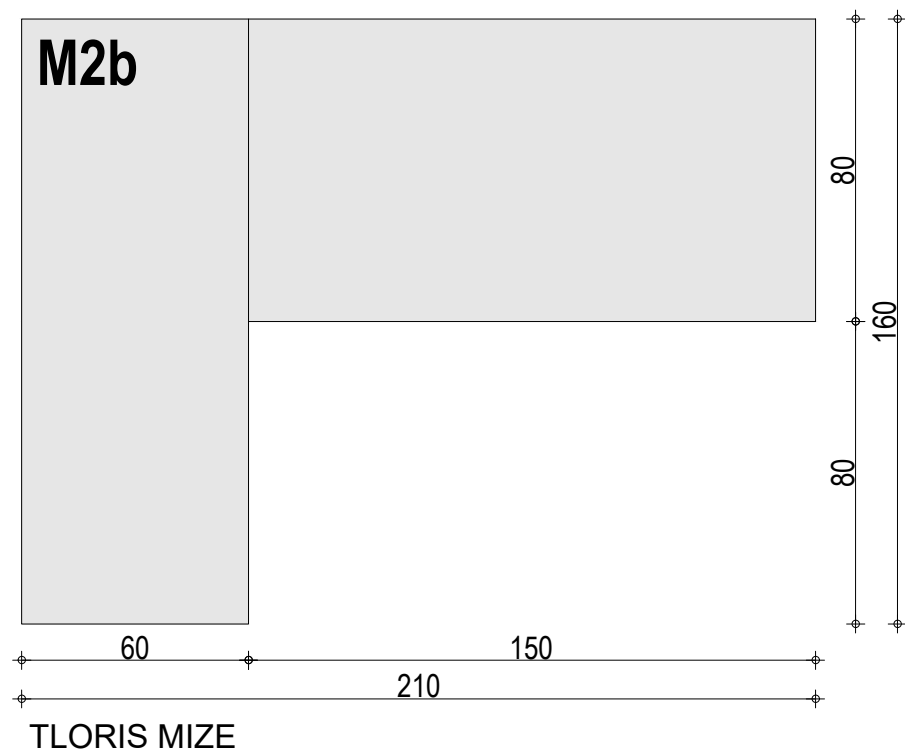


FINANČNI URAD NOVO MESTO		
ime	opis	merilo
M2b 2/5	M2b miza	1:20
<p>Mizna plošča - HPL svetlo siv, npr. Fundermax 0730 FH Ash Grey, ABS 1mm nalimki lepljeni s PUR lepilom. Vzorec uskladiti z arhitektom in investitorjem.</p> <p>Noge mize - kovinske noge v sivi barvi (enak RAL kot mizna plošča), npr. Voga, sistem EDGE - HAVANA. Pravokotni profili, 10 mm lebdenje mizne plošče nad podnožjem.</p> <p>Stranske ličnice mize - HPL svetlo siv, Fundermax 0730 FH Ash Grey, ABS 1mm nalimki (enako kot mizna plošča); za pozicije stranskih ličnic glej tlorise prostorov.</p> <p>Miza ima zaradi nosilnosti sistem vzdolžnikov.</p> <p>Polica/kanal za odlaganje kablov pod mizo v sivi barvi, po celotni dolžini mize.</p> <p>Po potrebi 1x rozeta v svetlo sivi barvi. Pozicijo uskladiti z arhitektom in investitorjem.</p> <p>BARVE IN SESTAV MIZE USKLADITI Z ARHITEKTOM.</p>		

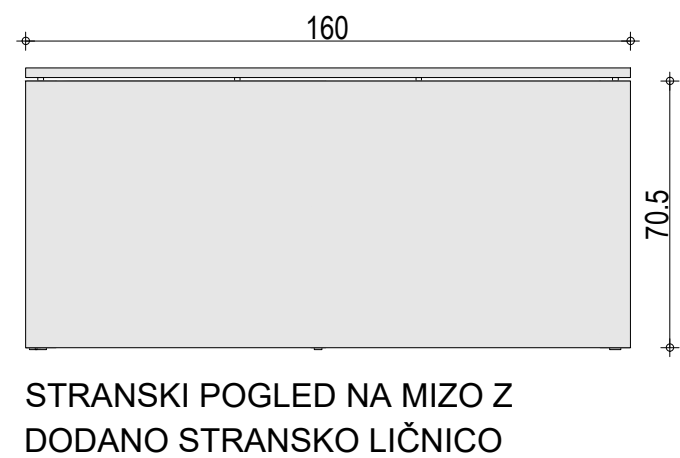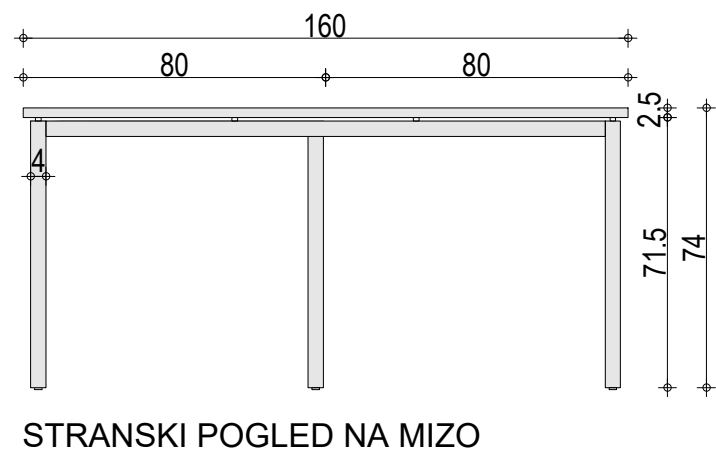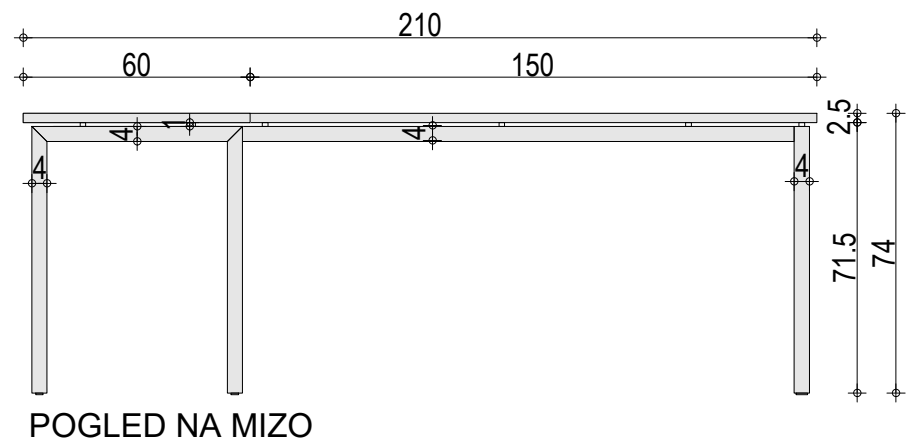

VSE MERE KONTROLIRATI NA LICU MESTA IN JIH PRILAGODITI DEJANSKEMU STANJU

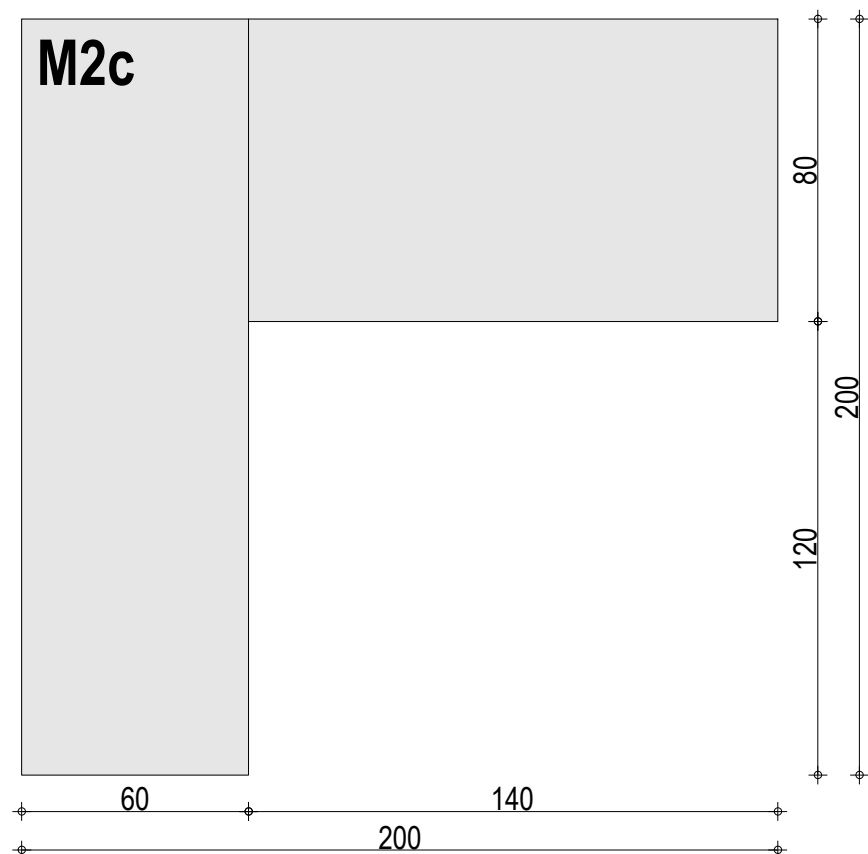


TLORIS MIZE

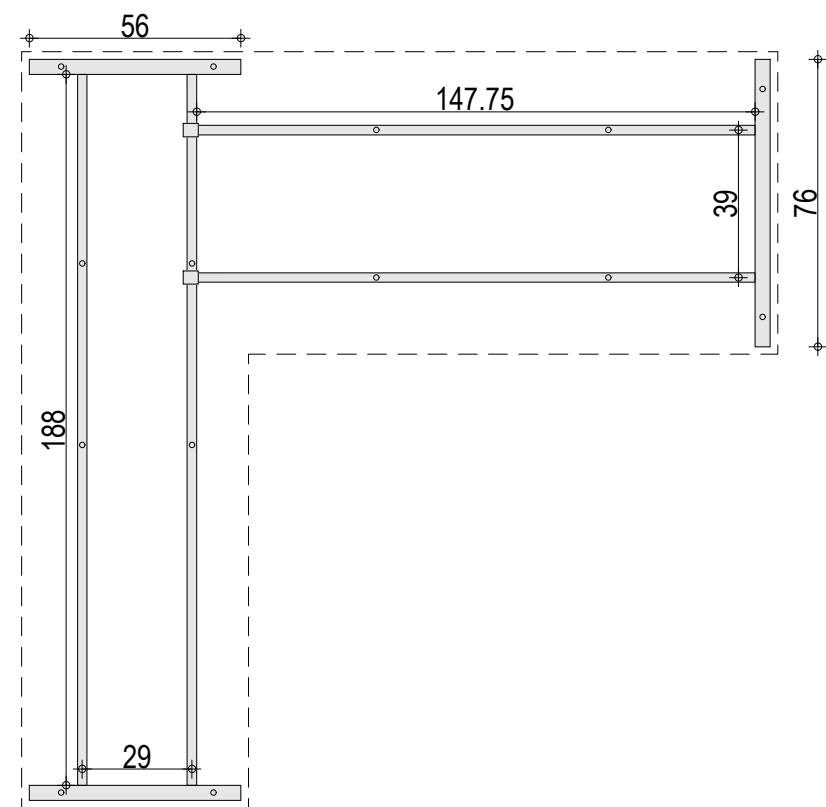


TLORIS PODNOŽJA

FINANČNI URAD NOVO MESTO		
ime	opis	merilo
M2c 3/5	M2c miza	1:20
<p>Mizna plošča - HPL svetlo siv, npr. Fundermax 0730 FH Ash Grey, ABS 1mm nalimki lepljeni s PUR lepilom. Vzorec uskladiti z arhitektom in investitorjem.</p> <p>Noge mize - kovinske noge v sivi barvi (enak RAL kot mizna plošča), npr. Voga, sistem EDGE - HAVANA. Pravokotni profili, 10 mm lebdenje mizne plošče nad podnožjem.</p> <p>Stranske ličnice mize - HPL svetlo siv, Fundermax 0730 FH Ash Grey, ABS 1mm nalimki (enako kot mizna plošča); za pozicije stranskih ličnic glej tlorise prostorov.</p> <p>Miza ima zaradi nosilnosti sistem vzdolžnikov.</p> <p>Polica/kanal za odlaganje kablov pod mizo v sivi barvi, po celotni dolžini mize.</p> <p>Po potrebi 1x rozeta v svetlo sivi barvi. Pozicijo uskladiti z arhitektom in investitorjem.</p> <p>BARVE IN SESTAV MIZE USKLADITI Z ARHITEKTOM.</p>		


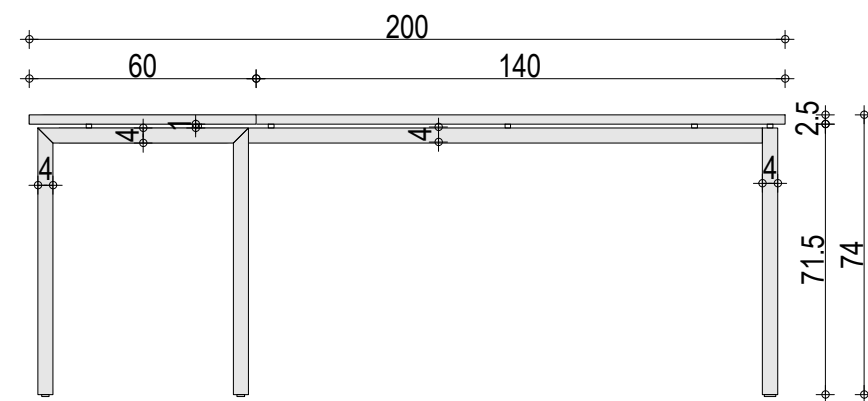


POGLED NA MIZO

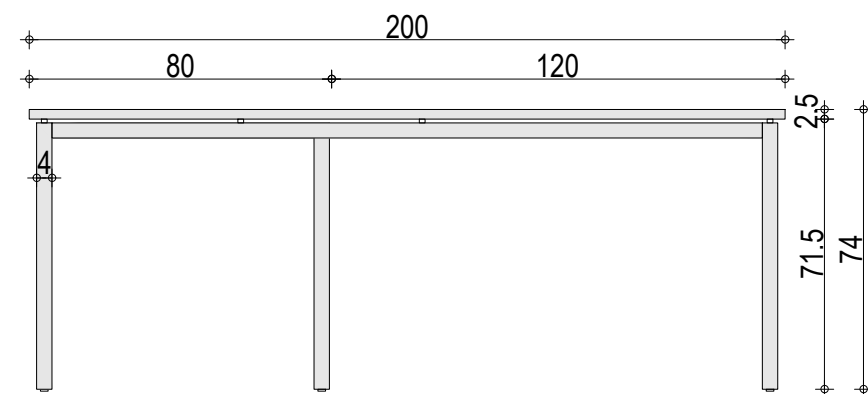


STRANSKI POGLED NA MIZO


VSE MERE KONTROLIRATI NA LICU MESTA IN JIH PRILAGODITI DEJANSKEMU STANJU

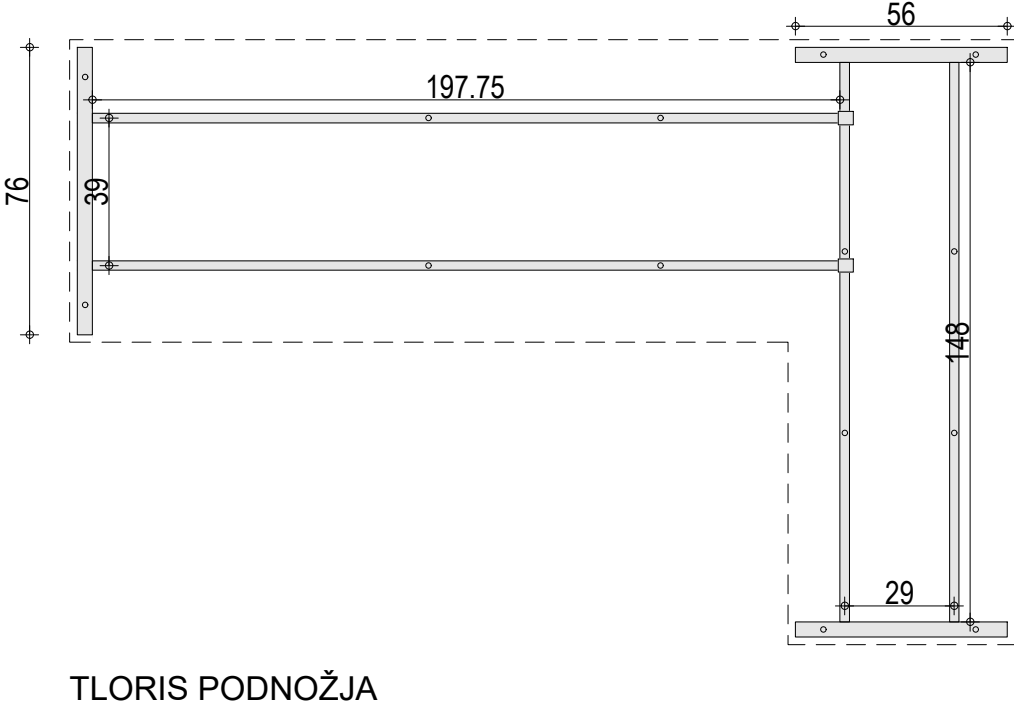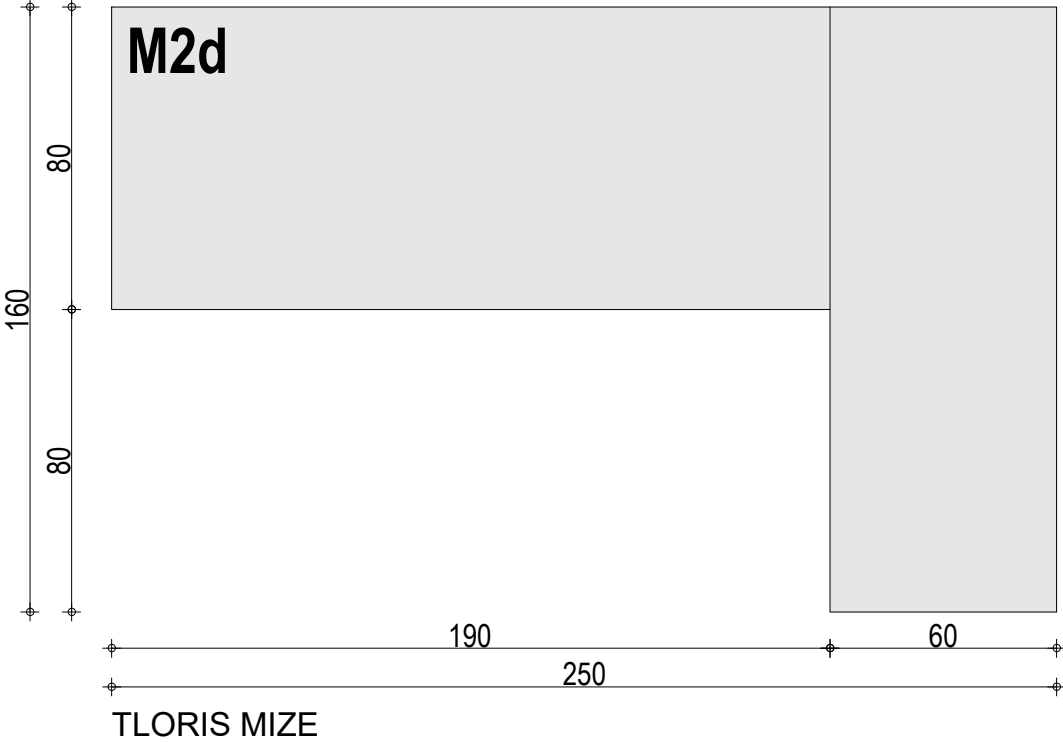


FINANČNI URAD NOVO MESTO		
ime	opis	merilo
M2d 4/5	M2d miza	1:20
<p>Mizna plošča - HPL svetlo siv, npr. Fundermax 0730 FH Ash Grey, ABS 1mm nalimki lepljeni s PUR lepilom. Vzorec uskladiti z arhitektom in investitorjem.</p> <p>Noge mize - kovinske noge v sivi barvi (enak RAL kot mizna plošča), npr. Voga, sistem EDGE - HAVANA. Pravokotni profili, 10 mm lebdenje mizne plošče nad podnožjem.</p> <p>Stranske ličnice mize - HPL svetlo siv, Fundermax 0730 FH Ash Grey, ABS 1mm nalimki (enako kot mizna plošča); za pozicije stranskih ličnic glej tlorise prostorov.</p> <p>Miza ima zaradi nosilnosti sistem vzdolžnikov.</p> <p>Polica/kanal za odlaganje kablov pod mizo v sivi barvi, po celotni dolžini mize.</p> <p>Po potrebi 1x rozeta v svetlo sivi barvi. Pozicijo uskladiti z arhitektom in investitorjem.</p> <p>BARVE IN SESTAV MIZE USKLADITI Z ARHITEKTOM.</p>		

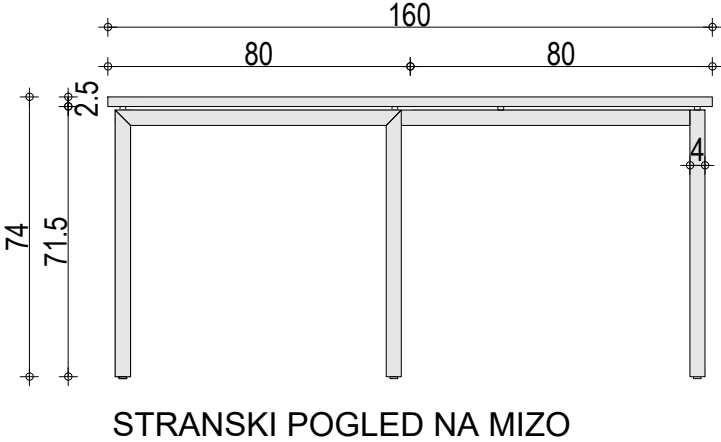


VSE MERE KONTROLIRATI NA LICU MESTA IN JIH PRILAGODITI DEJANSKEMU STANJU

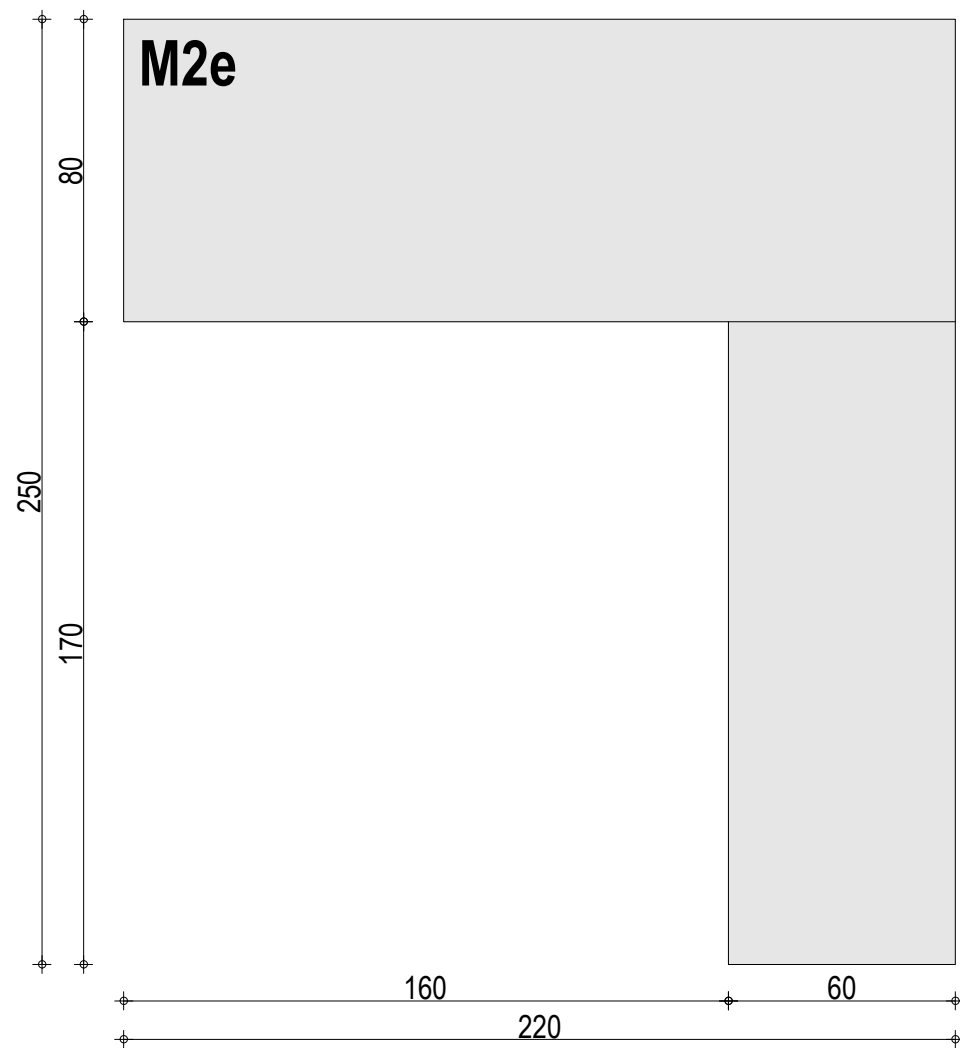


TLORIS MIZE

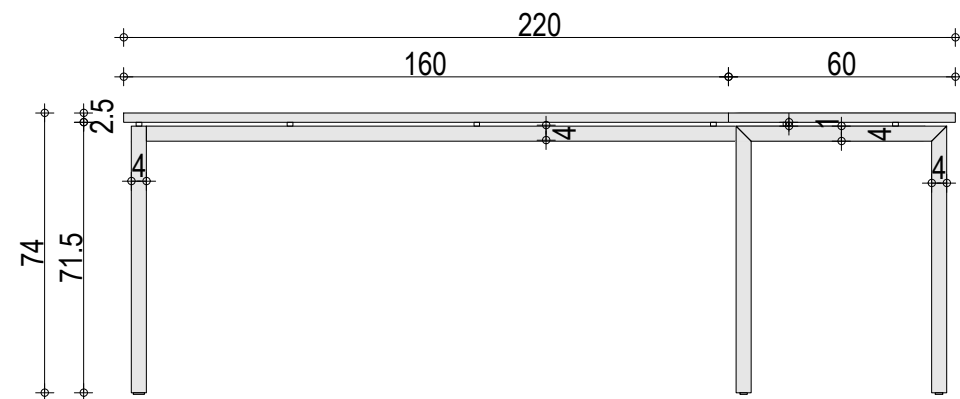

POGLED NA MIZO

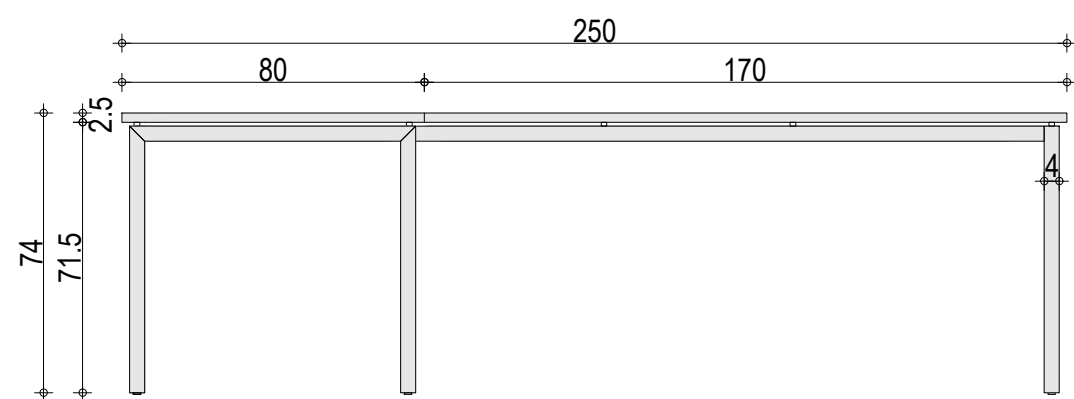

STRANSKI POGLED NA MIZO

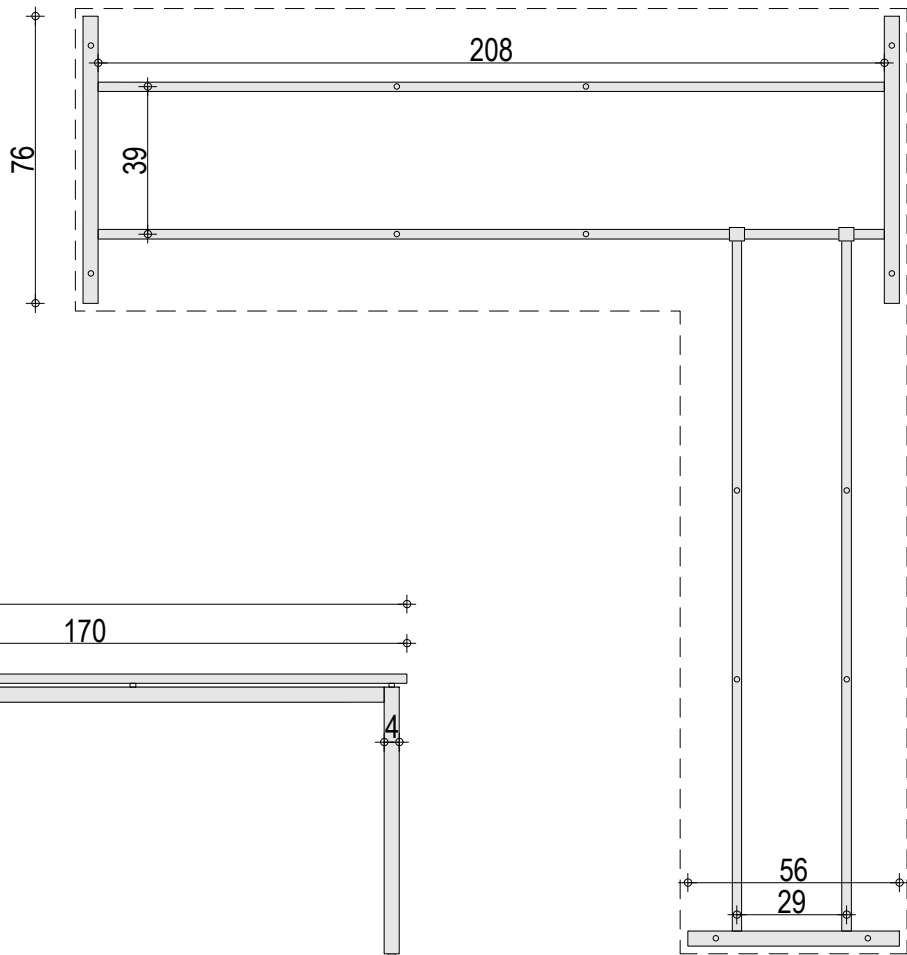

TLORIS PODNOŽJA

FINANČNI URAD NOVO MESTO

ime	opis	merilo
M2e 5/5	M2e miza	1:20

Mizna plošča - HPL svetlo siv, npr. Fundermax 0730 FH Ash Grey, ABS 1mm nalimki lepljeni s PUR lepilom. Vzorec uskladiti z arhitektom in investitorjem.

Noge mize - kovinske noge v sivi barvi (enak RAL kot mizna plošča), npr. Voga, sistem EDGE - HAVANA. Pravokotni profili, 10 mm lebdenje mizne plošče nad podnožjem.

Stranske ličnice mize - HPL svetlo siv, Fundermax 0730 FH Ash Grey, ABS 1mm nalimki (enako kot mizna plošča); za pozicije stranskih ličnic glej tlorise prostorov.


Miza ima zaradi nosilnosti sistem vzdolžnikov.

Polica/kanal za odlaganje kablov pod mizo v sivi barvi, po celotni dolžini mize.


Po potrebi 1x rozeta v svetlo sivi barvi. Pozicijo uskladiti z arhitektom in investitorjem.

BARVE IN SESTAV MIZE USKLADITI Z ARHITEKTOM.


VSE MERE KONTROLIRATI NA LICU MESTA IN JIH PRILAGODITI DEJANSKEMU STANJU

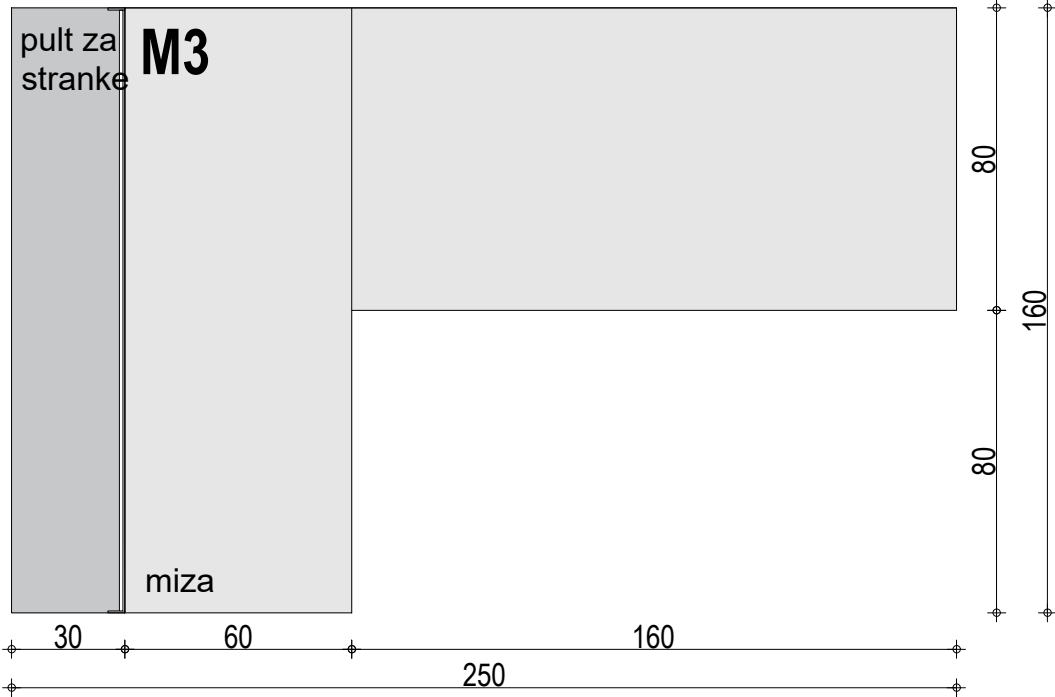


TLORIS MIZE

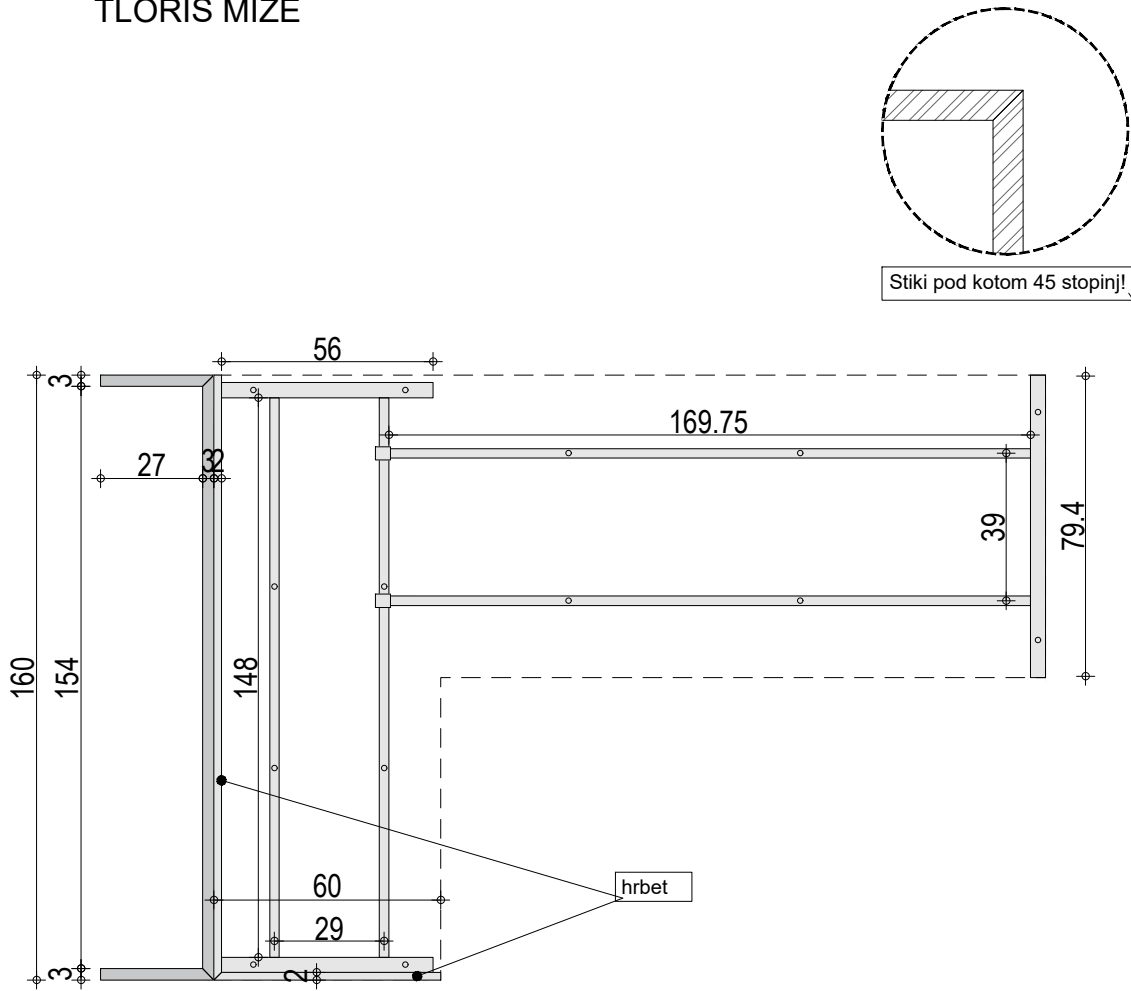


TLORIS PODNOŽJA IN PULTA ZA STRANKE

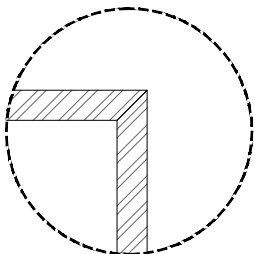

Stiki pod kotom 45 stopinj!

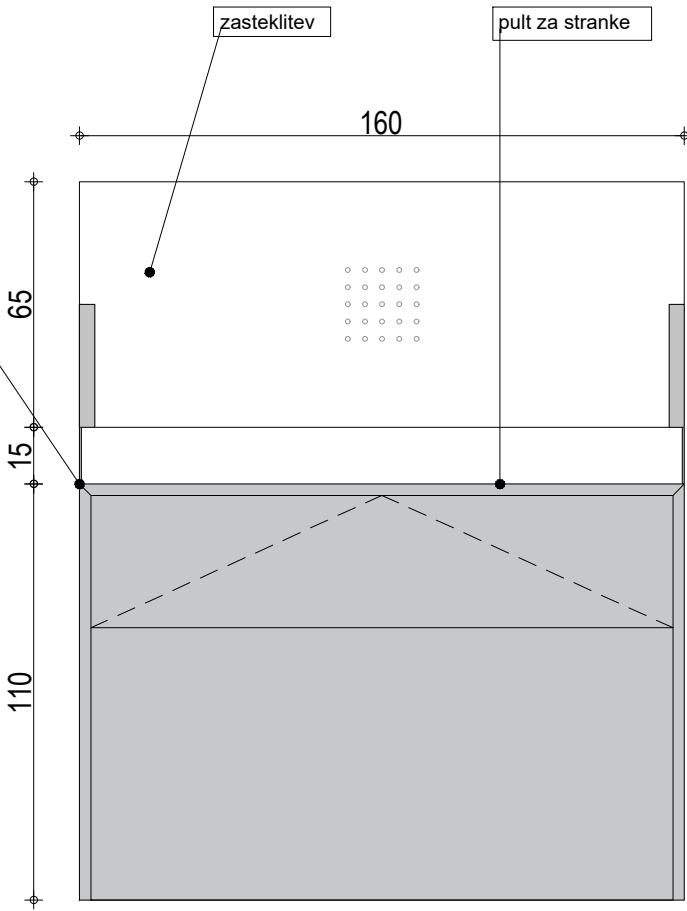

POGLED NA PULT ZA STRANKE

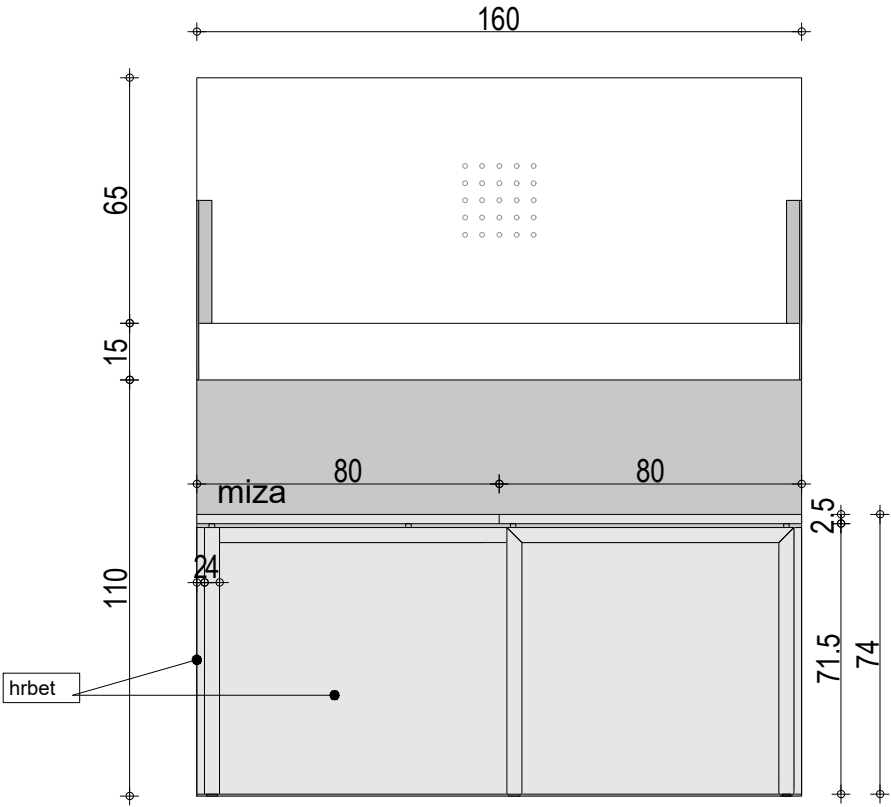

STRANSKI POGLED NA MIZO IZZA PULTA ZA STRANKE

FINANČNI URAD NOVO MESTO

ime	opis	merilo
M3 1/2	M3 miza s pultom za stranke	1:20


MIZA
Mizna plošča - HPL svetlo siv, npr. Fundermax 0730 FH Ash Grey, ABS 1mm nalimki lepljeni s PUR lepilom. Vzorec uskladiti z arhitektom in investitorjem.
Noge mize - kovinske noge v sivi barvi (enak RAL kot mizna plošča), npr. Voga, sistem EDGE - HAVANA. Pravokotni profili, 10 mm lebdenje mizne plošče nad podnožjem. Miza ima zaradi nosilnosti sistem vzdolžnikov. Stranske ličnice mize - HPL svetlo siv, Fundermax 0730 FH Ash Grey, ABS 1mm nalimki (enako kot mizna plošča); za pozicije stranskih ličnic glej tlorise prostorov.

PULT ZA STRANKE - HPL temno siv, npr. Fundermax 0075 FH Dark Grey, ABS 1mm nalimki lepljeni s PUR lepilom. Vzorec uskladiti z arhitektom in investitorjem.
Zasteklitev - kaljeno steklo deb. cca. 5mm na alu nosilcih (enak RAL kot pult), perforacija na mestih




Polica/kanal za odlaganje kablov pod mizo v sivi barvi, po celotni dolžini mize.
Po potrebi 1x rozeta v svetlo sivi barvi. Pozicijo uskladiti z arhitektom in investitorjem.

BARVE IN SESTAV MIZE USKLADITI Z ARHITEKTOM.



VSE MERE KONTROLIRATI NA LICU MESTA IN JIH PRILAGODITI DEJANSKEMU STANJU

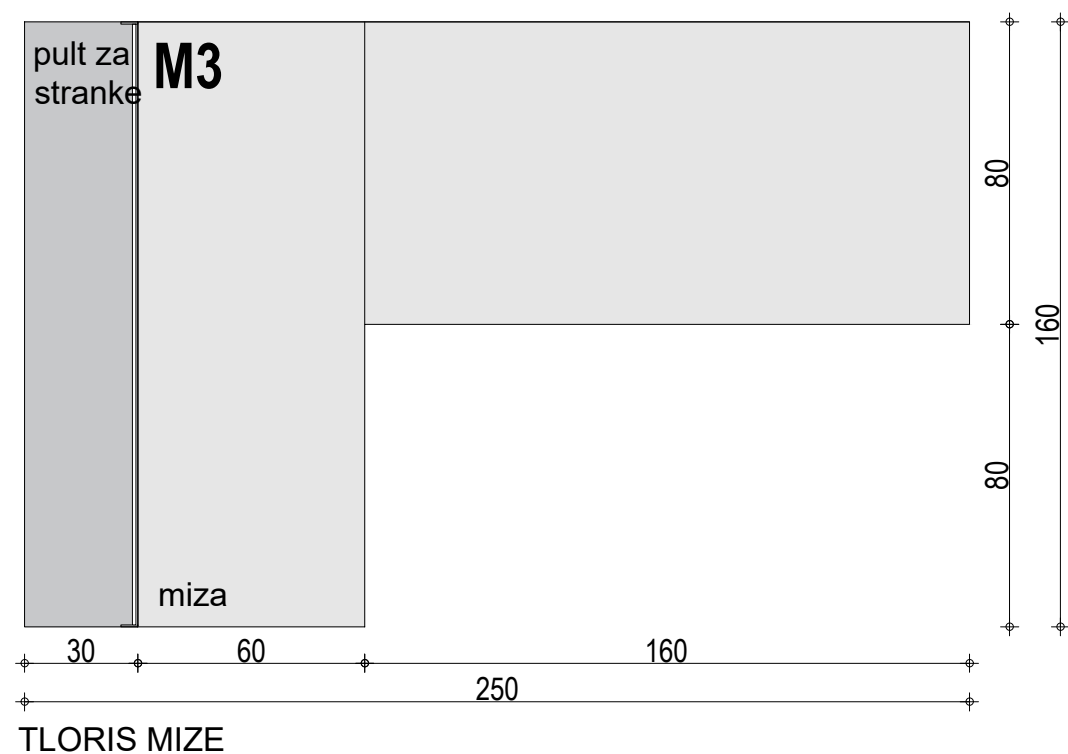




FINANČNI URAD NOVO MESTO		
ime	opis	merilo
M3 2/2	M3 miza s pultom za stranke	1:20
<p>MIZA</p> <p>Mizna plošča - HPL svetlo siv, npr. Fundermax 0730 FH Ash Grey, ABS 1mm nalimki lepljeni s PUR lepilom. Vzorec uskladiti z arhitektom in investitorjem.</p> <p>Noge mize - kovinske noge v sivi barvi (enak RAL kot mizna plošča), npr. Voga, sistem EDGE - HAVANA. Pravokotni profili, 10 mm lebdenje mizne plošče nad podnožjem. Miza ima zaradi nosilnosti sistem vzdolžnikov. Stranske ličnice mize - HPL svetlo siv, Fundermax 0730 FH Ash Grey, ABS 1mm nalimki (enako kot mizna plošča); za pozicije stranskih ličnic glej tlorise prostorov.</p> <p>PULT ZA STRANKE - HPL temno siv, npr. Fundermax 0075 FH Dark Grey, ABS 1mm nalimki lepljeni s PUR lepilom. Vzorec uskladiti z arhitektom in investitorjem.</p> <p>Zasteklitev - kaljeno steklo deb. cca. 5mm na alu nosilcih (enak RAL kot pult), perforacija na mestih</p> <p>Polica/kanal za odlaganje kablov pod mizo v sivi barvi, po celotni dolžini mize. Po potrebi 1x rozeta v svetlo sivi barvi. Pozicijo uskladiti z arhitektom in investitorjem.</p> <p>BARVE IN SESTAV MIZE USKLADITI Z ARHITEKTOM.</p>		

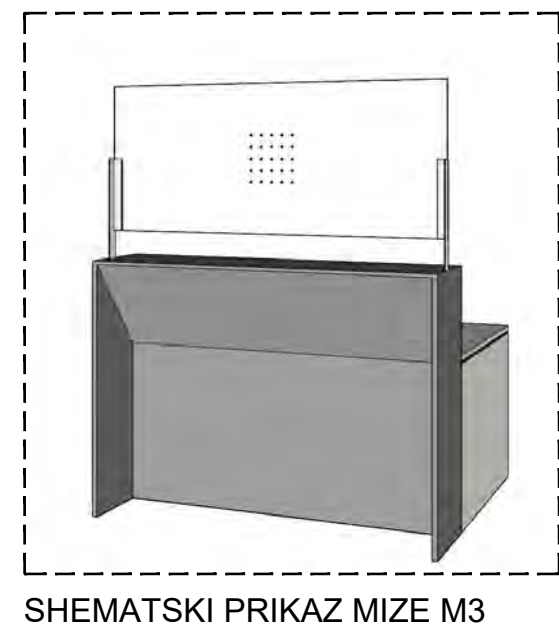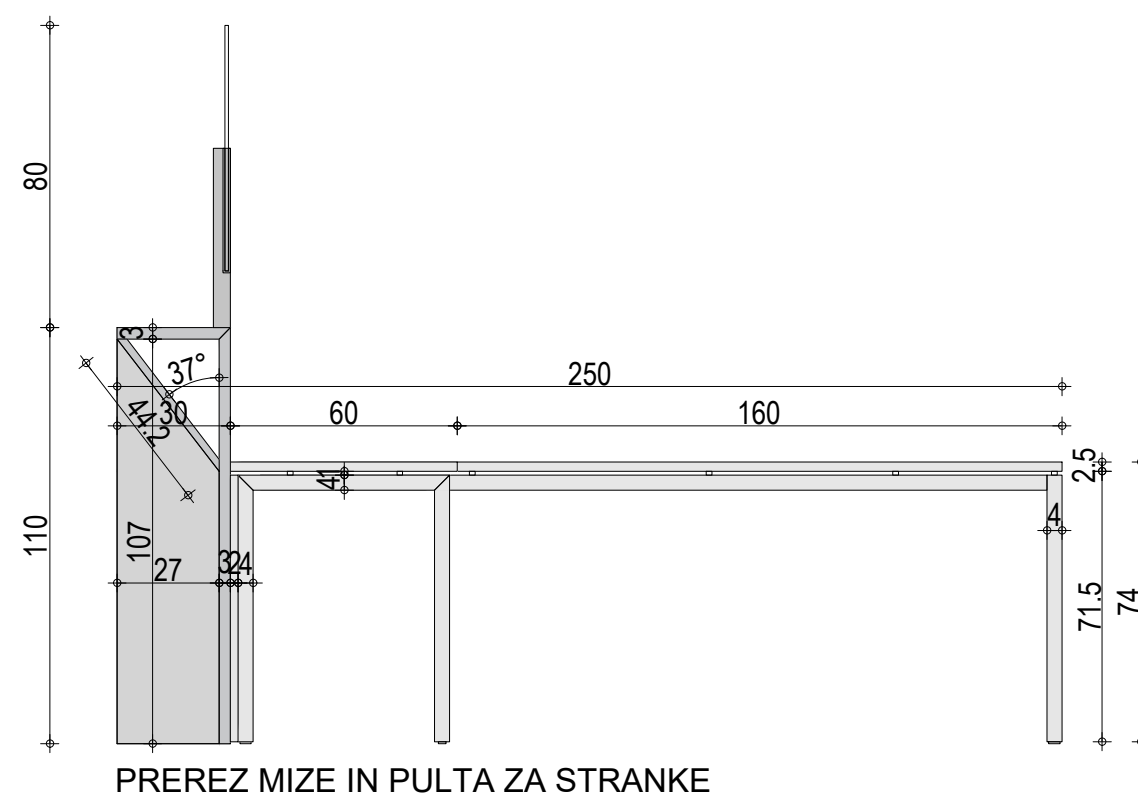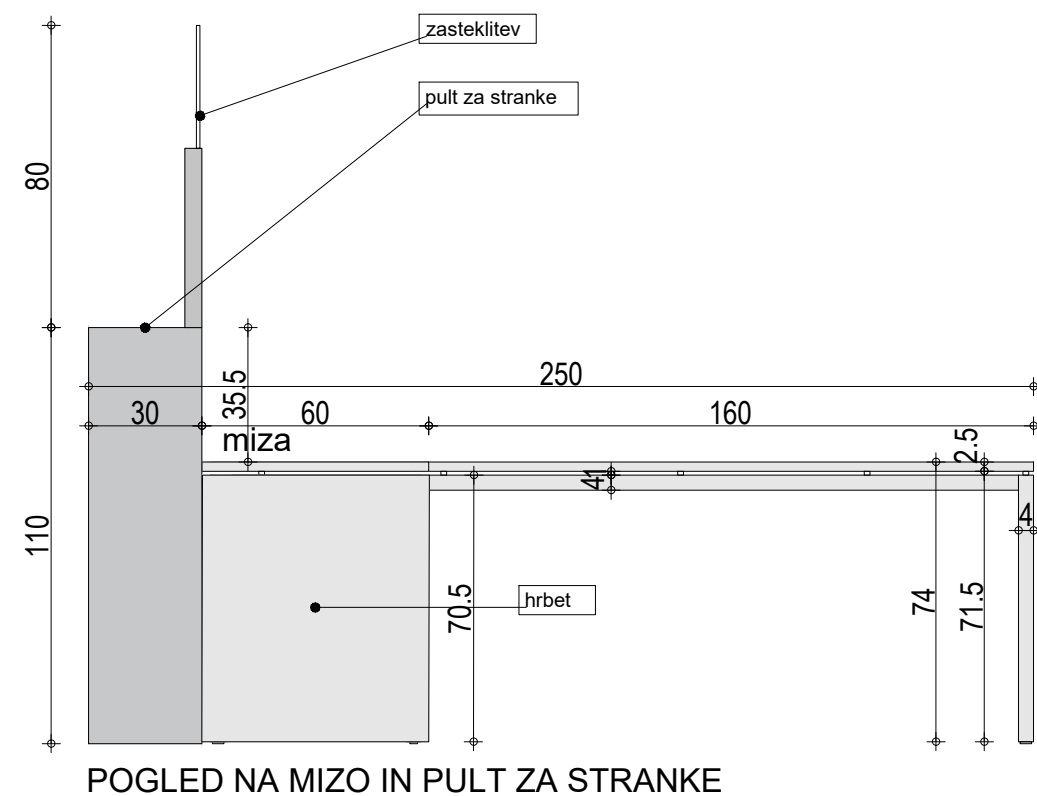



VSE MERE KONTROLIRATI NA LICU MESTA IN JIH PRILAGODITI DEJANSKEMU STANJU

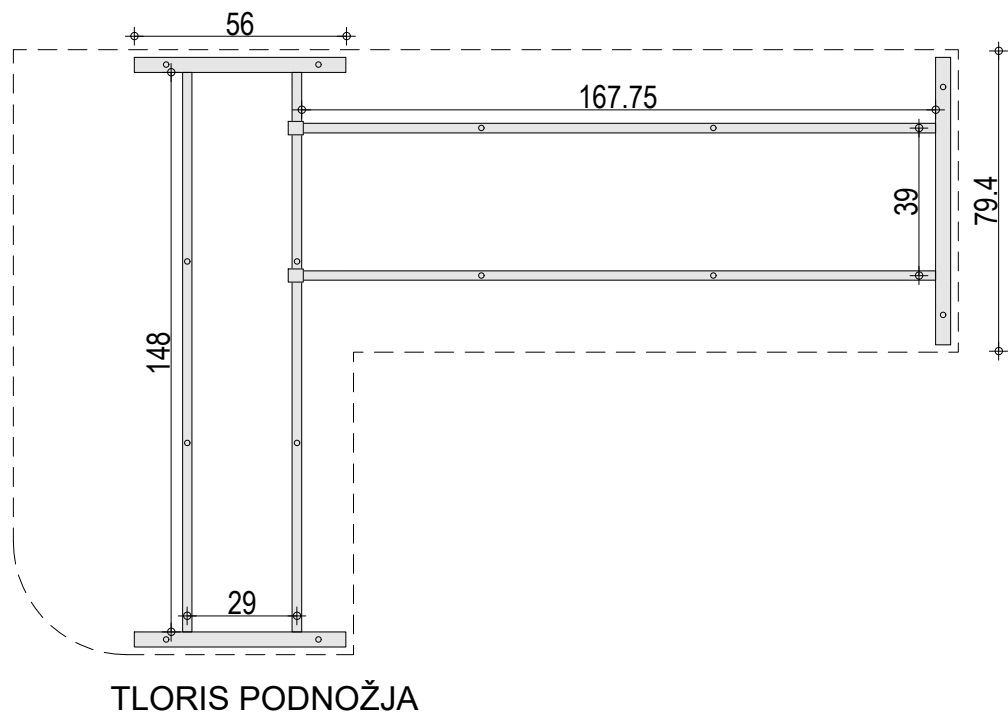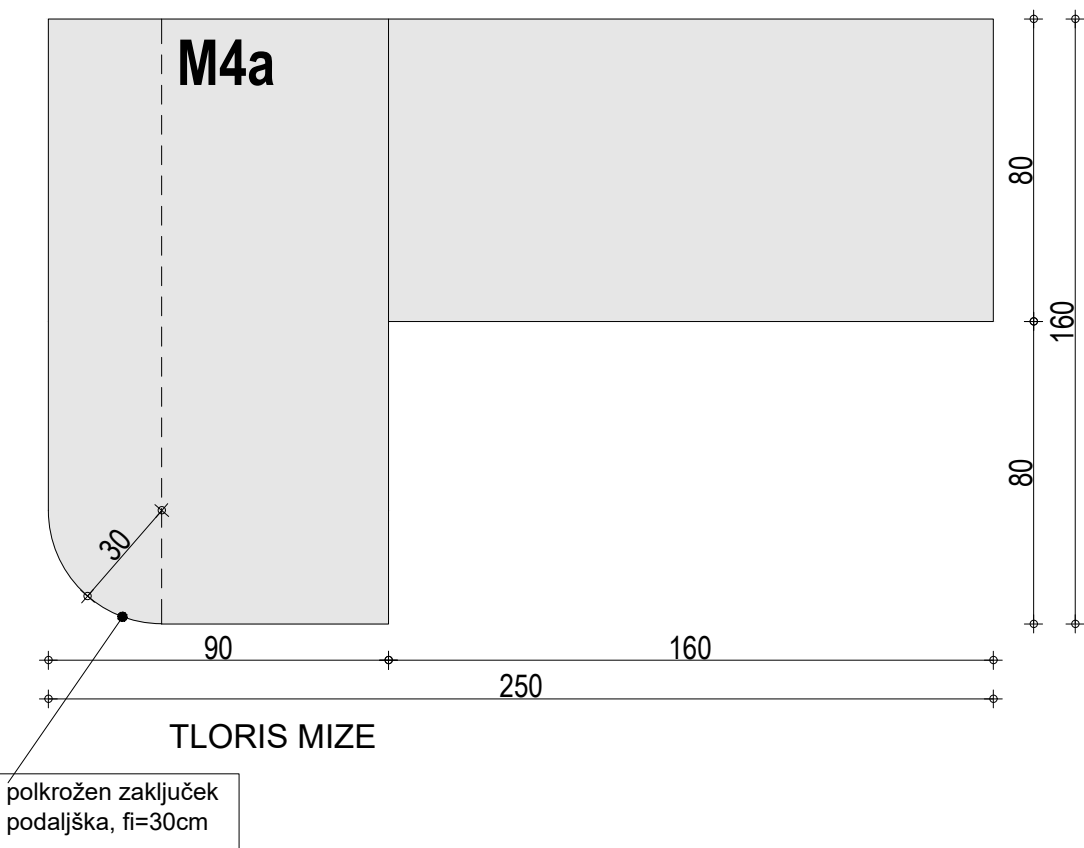



FINANČNI URAD NOVO MESTO		
ime	opis	merilo
M4a 1/4	M4a miza	1:20
<p>Mizna plošča - HPL svetlo siv, npr. Fundermax 0730 FH Ash Grey, ABS 1mm nalimki lepljeni s PUR lepilom. Vzorec uskladiti z arhitektom in investitorjem. *po potrebi se podaljšan polkrožni zaključek mize podpre s podkonstrukcijo</p> <p>Noge mize - kovinske noge v sivi barvi (enak RAL kot mizna plošča), npr. Voga, sistem EDGE - HAVANA. Pravokotni profili, 10 mm lebdenje mizne plošče nad podnožjem. Stranske ličnice mize - HPL svetlo siv, Fundermax 0730 FH Ash Grey, ABS 1mm nalimki (enako kot mizna plošča); za pozicije stranskih ličnic glej tlorise prostorov.</p> <p>Miza ima zaradi nosilnosti sistem vzdolžnikov. Polica/kanal za odlaganje kablov pod mizo v sivi barvi, po celotni dolžini mize. Po potrebi 1x rozeta v svetlo sivi barvi. Pozicijo uskladiti z arhitektom in investitorjem.</p> <p>BARVE IN SESTAV MIZE USKLADITI Z ARHITEKTOM.</p>		

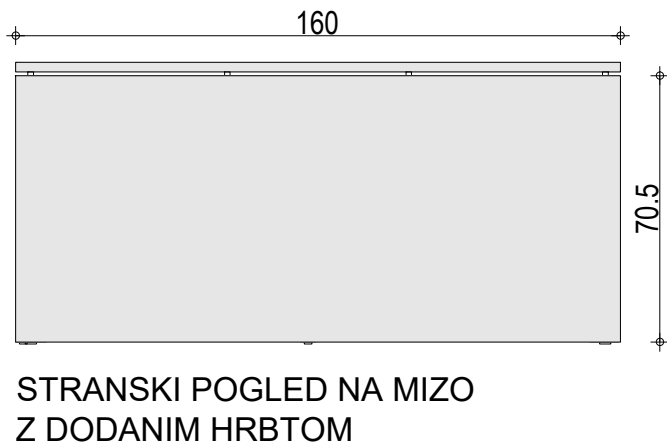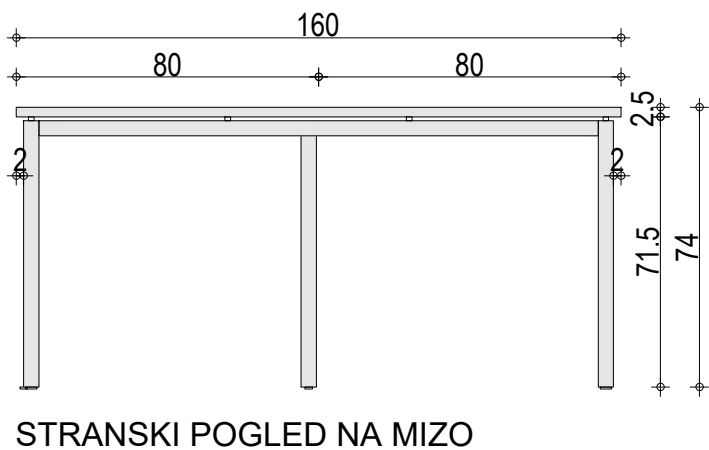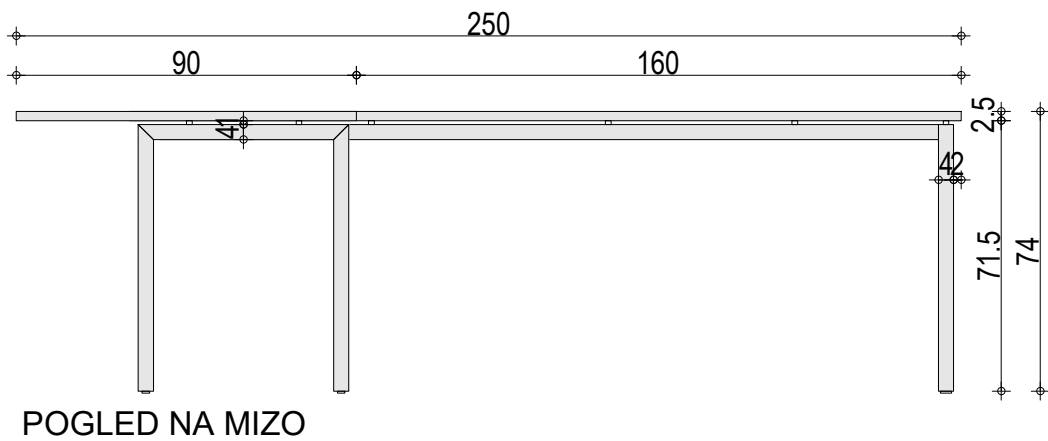

VSE MERE KONTROLIRATI NA LICU MESTA IN JIH PRILAGODITI DEJANSKEMU STANJU

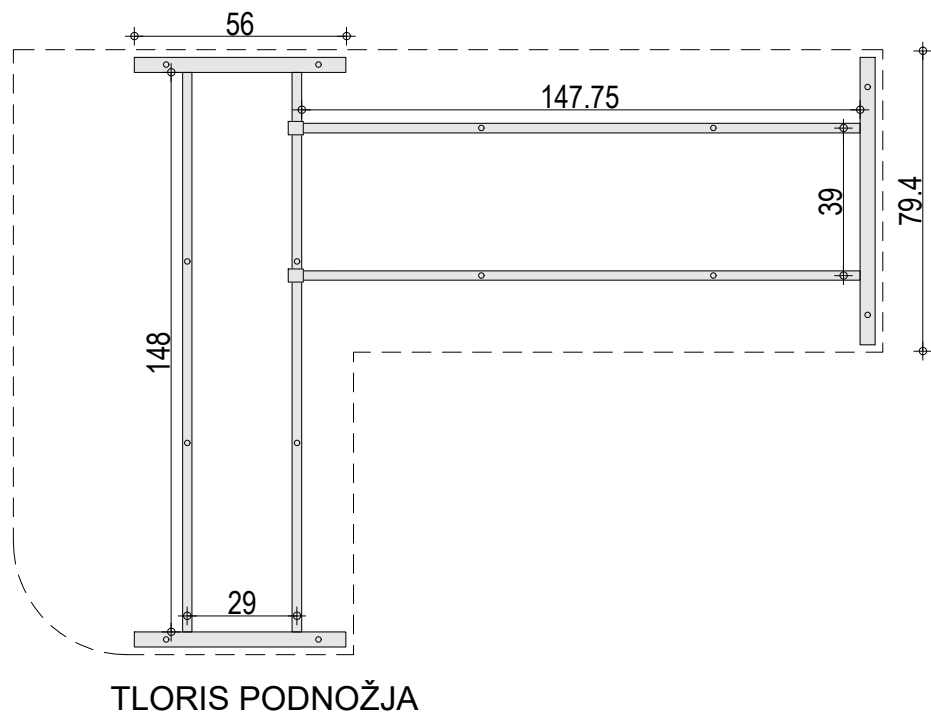
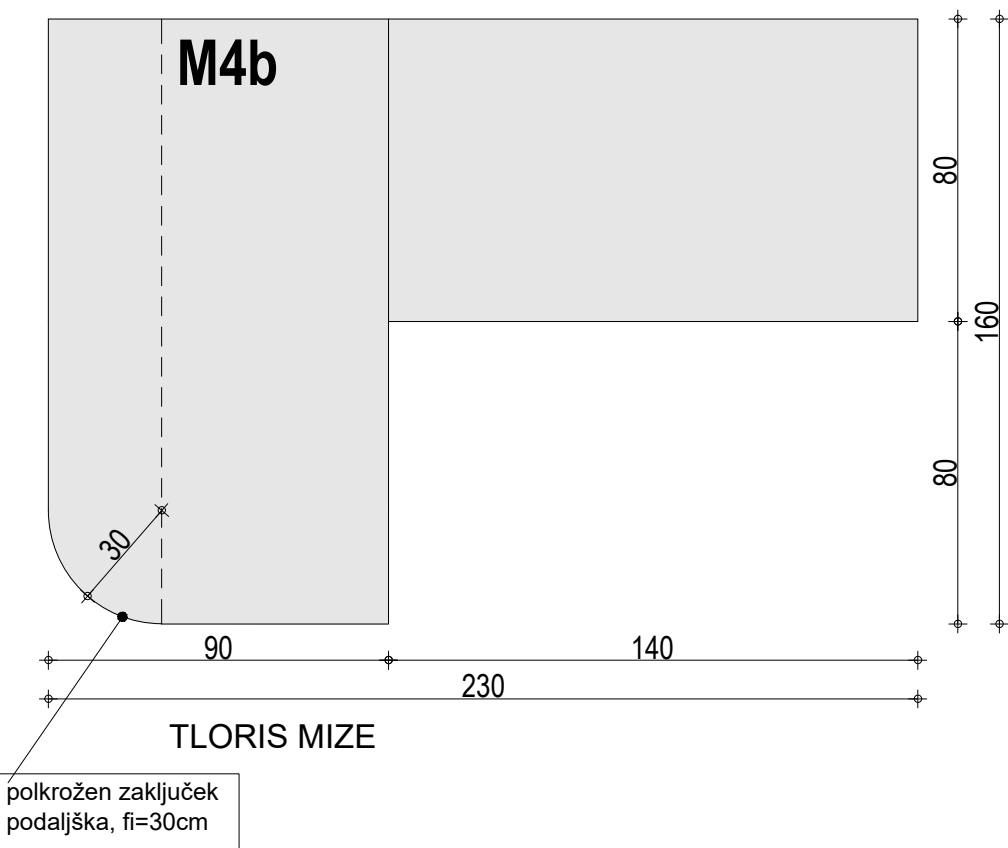


FINANČNI URAD NOVO MESTO		
ime	opis	merilo
M4b 2/4	M4b miza	1:20
<p>Mizna plošča - HPL svetlo siv, npr. Fundermax 0730 FH Ash Grey, ABS 1mm nalimki lepljeni s PUR lepilom. Vzorec uskladiti z arhitektom in investitorjem. *po potrebi se podaljšan polkrožni zaključek mize podpre s podkonstrukcijo</p> <p>Noge mize - kovinske noge v sivi barvi (enak RAL kot mizna plošča), npr. Voga, sistem EDGE - HAVANA. Pravokotni profili, 10 mm lebdenje mizne plošče nad podnožjem. Stranske ličnice mize - HPL svetlo siv, Fundermax 0730 FH Ash Grey, ABS 1mm nalimki (enako kot mizna plošča); za pozicije stranskih ličnic glej tlorise prostorov.</p> <p>Miza ima zaradi nosilnosti sistem vzdolžnikov. Polica/kanal za odlaganje kablov pod mizo v sivi barvi, po celotni dolžini mize. Po potrebi 1x rozeta v svetlo sivi barvi. Pozicijo uskladiti z arhitektom in investitorjem.</p> <p>BARVE IN SESTAV MIZE USKLADITI Z ARHITEKTOM.</p>		

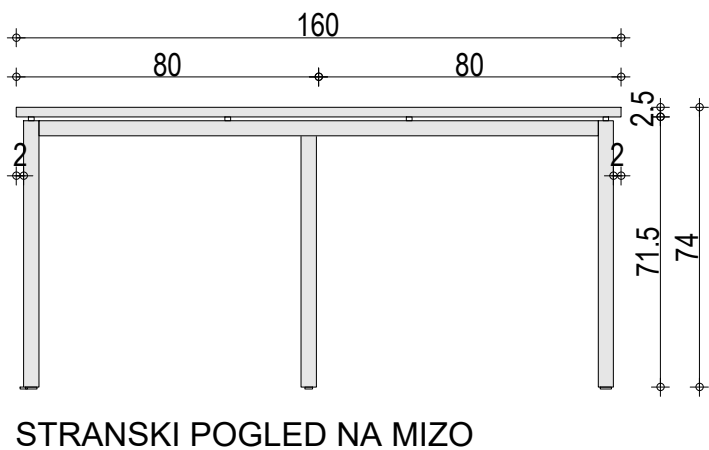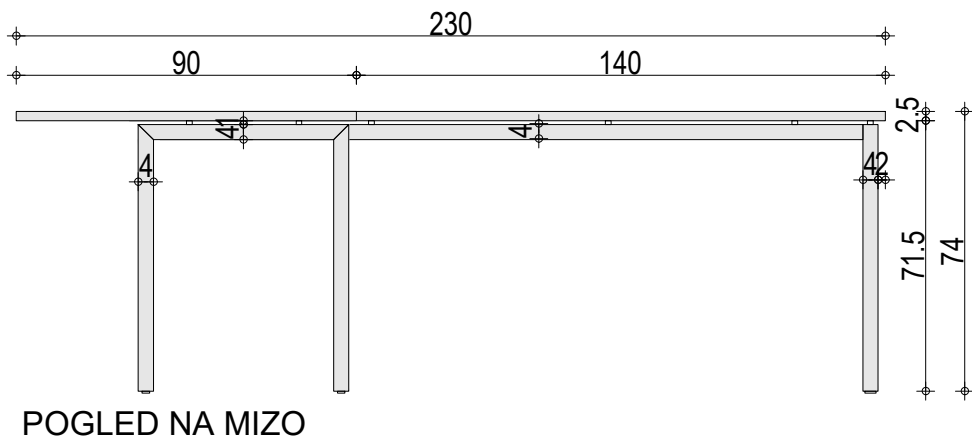



VSE MERE KONTROLIRATI NA LICU MESTA IN JIH PRILAGODITI DEJANSKEMU STANJU

polkrožen zaključek
podaljška, fi=30cm




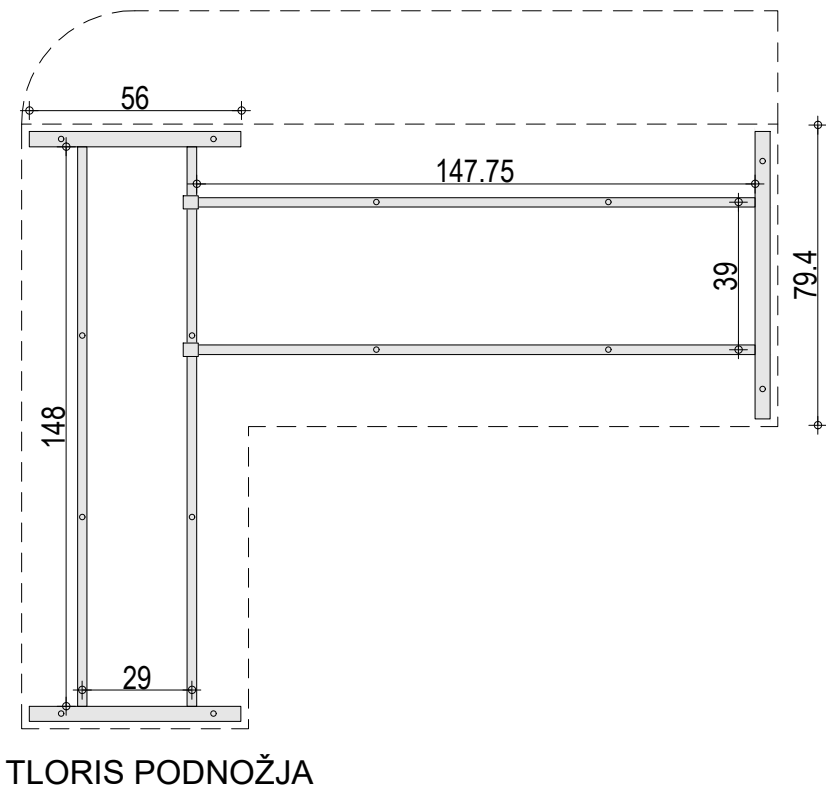
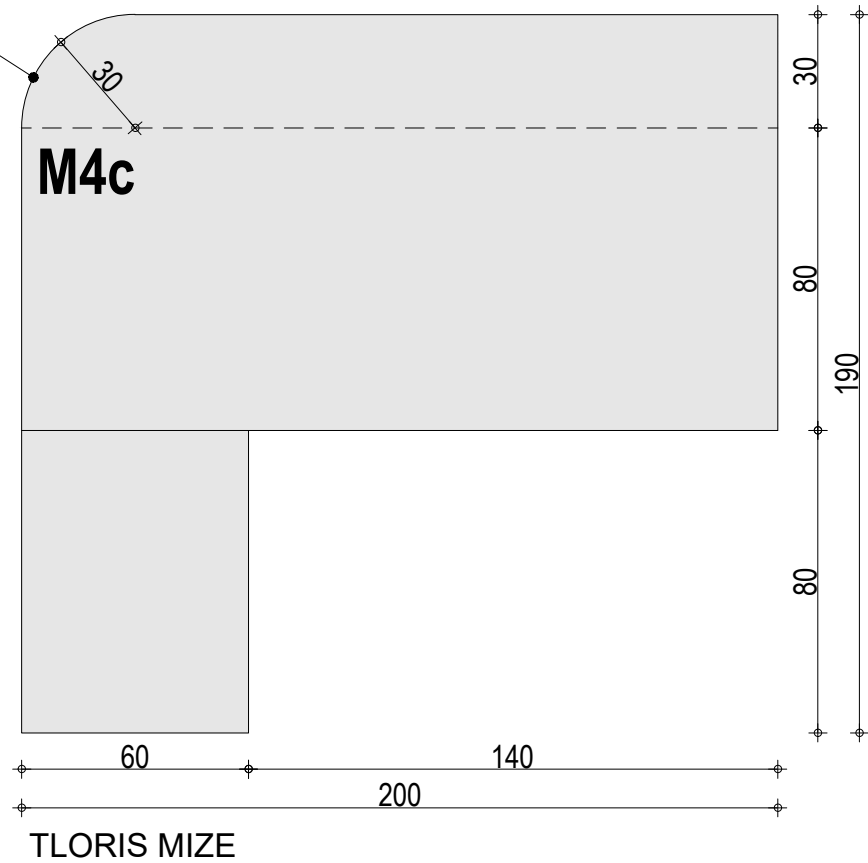


FINANČNI URAD NOVO MESTO

ime	opis	merilo
M4c 3/4	M4c miza	1:20
<p>Mizna plošča - HPL svetlo siv, npr. Fundermax 0730 FH Ash Grey, ABS 1mm nalimki lepljeni s PUR lepilom. Vzorec uskladiti z arhitektom in investitorjem. *po potrebi se podaljšan polkrožni zaključek mize podpre s podkonstrukcijo</p> <p>Noge mize - kovinske noge v sivi barvi (enak RAL kot mizna plošča), npr. Voga, sistem EDGE - HAVANA. Pravokotni profili, 10 mm lebdenje mizne plošče nad podnožjem.</p> <p>Stranske ličnice mize - HPL svetlo siv, Fundermax 0730 FH Ash Grey, ABS 1mm nalimki (enako kot mizna plošča); za pozicije stranskih ličnic glej tlorise prostorov.</p> <p>Miza ima zaradi nosilnosti sistem vzdolžnikov. Polica/kanal za odlaganje kablov pod mizo v sivi barvi, po celotni dolžini mize. Po potrebi 1x rozeta v svetlo sivi barvi. Pozicijo uskladiti z arhitektom in investitorjem.</p> <p>BARVE IN SESTAV MIZE USKLADITI Z ARHITEKTOM.</p>		

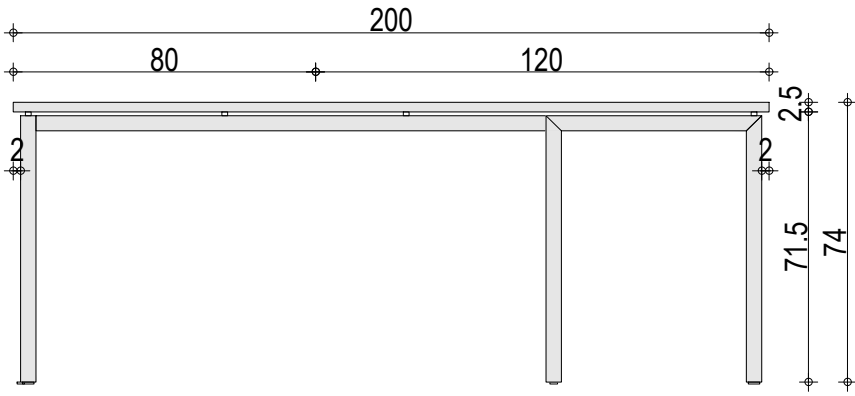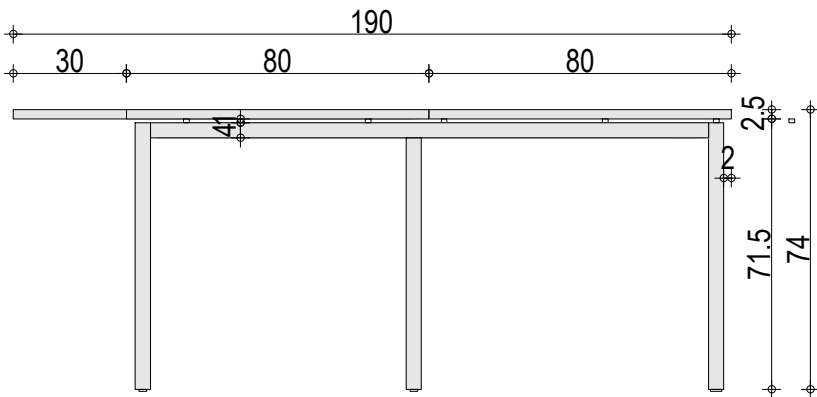


VSE MERE KONTROLIRATI NA LICU MESTA IN JIH PRILAGODITI DEJANSKEMU STANJU

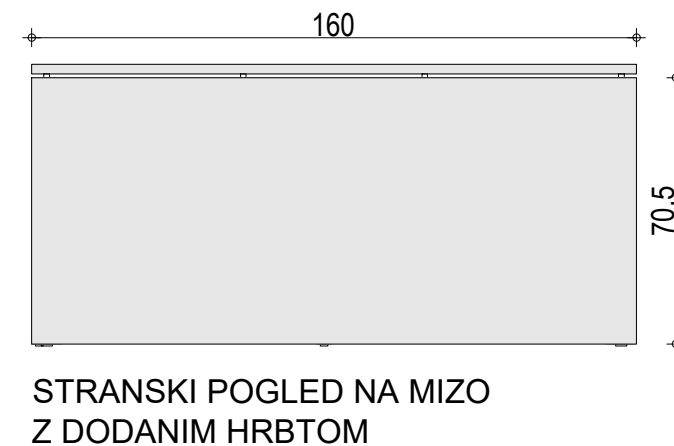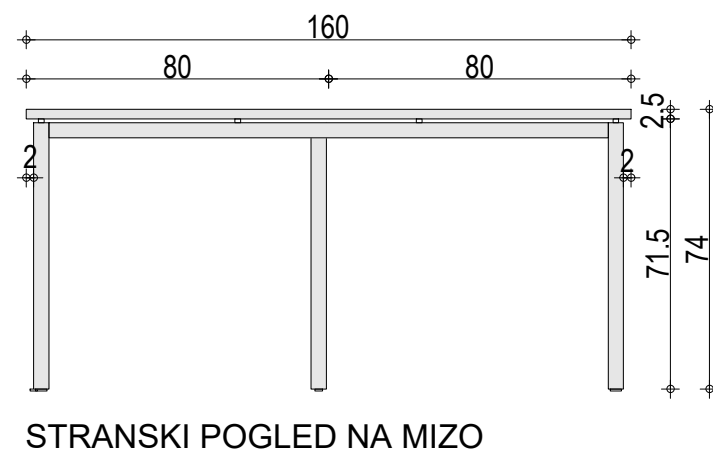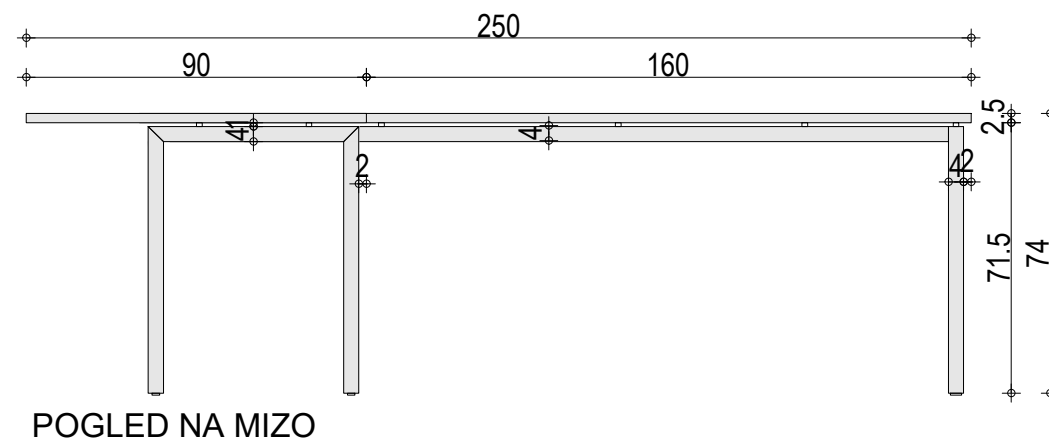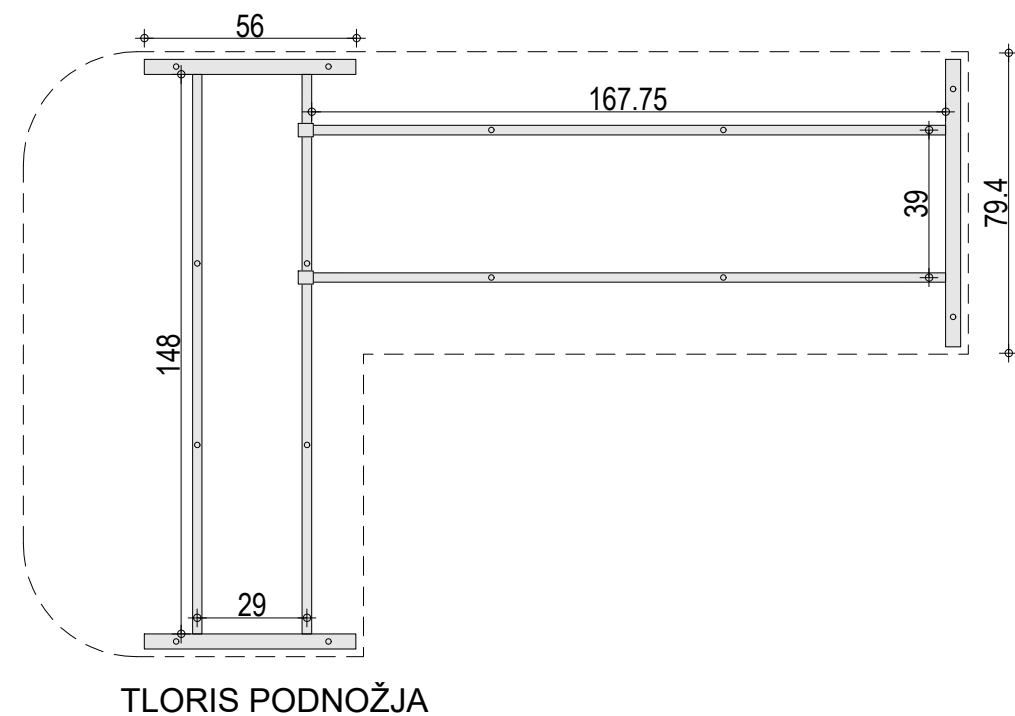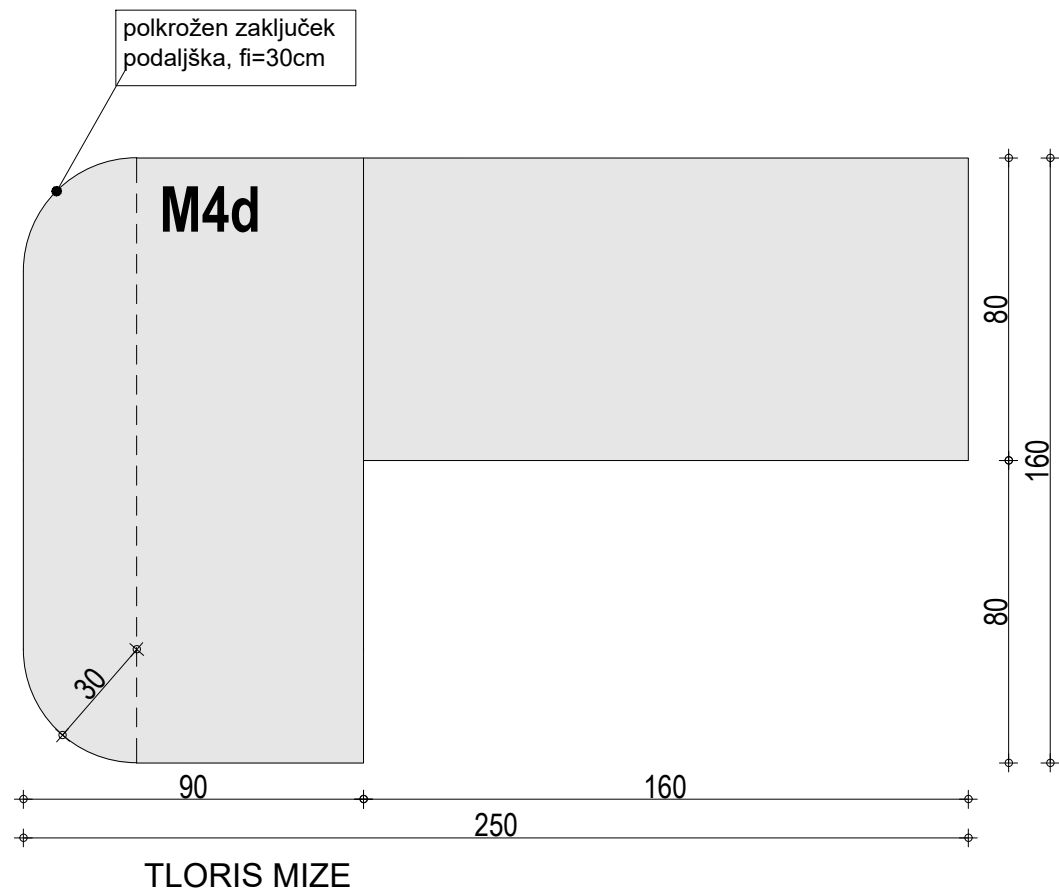


FINANČNI URAD NOVO MESTO		
ime	opis	merilo
M4d 4/4	M4d miza	1:20
<p>Mizna plošča - HPL svetlo siv, npr. Fundermax 0730 FH Ash Grey, ABS 1mm nalimki lepljeni s PUR lepilom. Vzorec uskladiti z arhitektom in investitorjem. *po potrebi se podaljšan polkrožni zaključek mize podpre s podkonstrukcijo</p> <p>Noge mize - kovinske noge v sivi barvi (enak RAL kot mizna plošča), npr. Voga, sistem EDGE - HAVANA. Pravokotni profili, 10 mm lebdenje mizne plošče nad podnožjem. Stranske ličnice mize - HPL svetlo siv, Fundermax 0730 FH Ash Grey, ABS 1mm nalimki (enako kot mizna plošča); za pozicije stranskih ličnic glej tlorise prostorov.</p> <p>Miza ima zaradi nosilnosti sistem vzdolžnikov. Polica/kanal za odlaganje kablov pod mizo v sivi barvi, po celotni dolžini mize. Po potrebi 1x rozeta v svetlo sivi barvi. Pozicijo uskladiti z arhitektom in investitorjem.</p> <p>BARVE IN SESTAV MIZE USKLADITI Z ARHITEKTOM.</p>		


VSE MERE KONTROLIRATI NA LICU MESTA IN JIH PRILAGODITI DEJANSKEMU STANJU

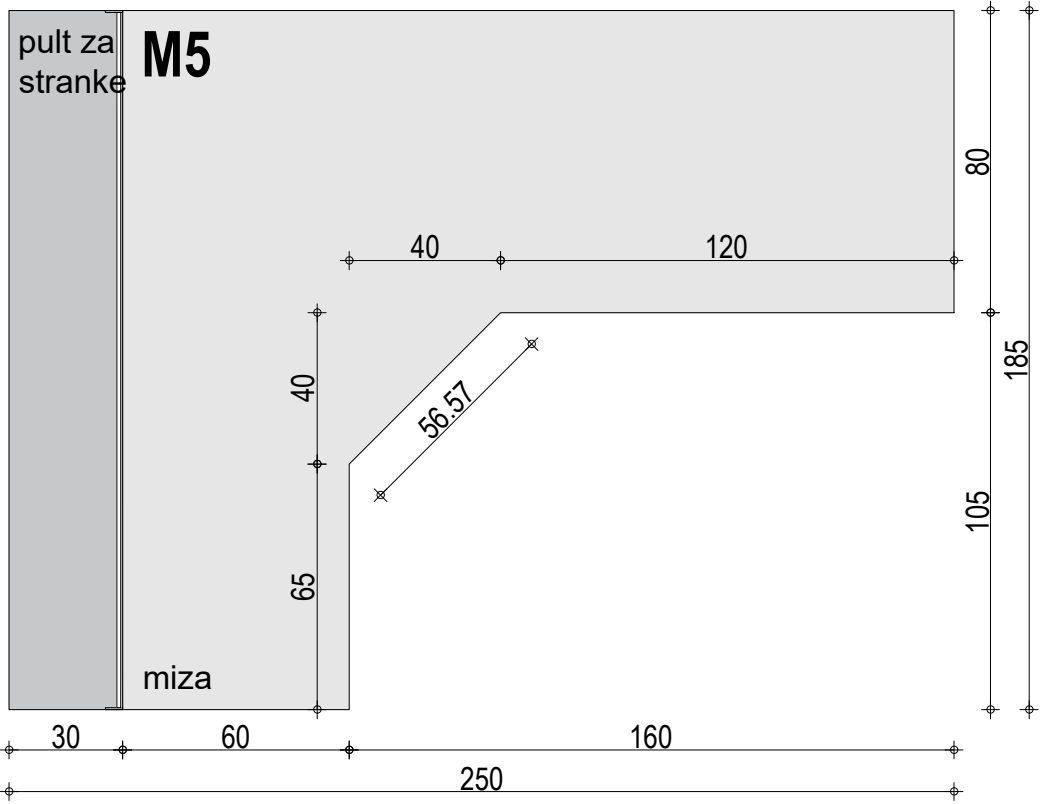


TLORIS MIZE

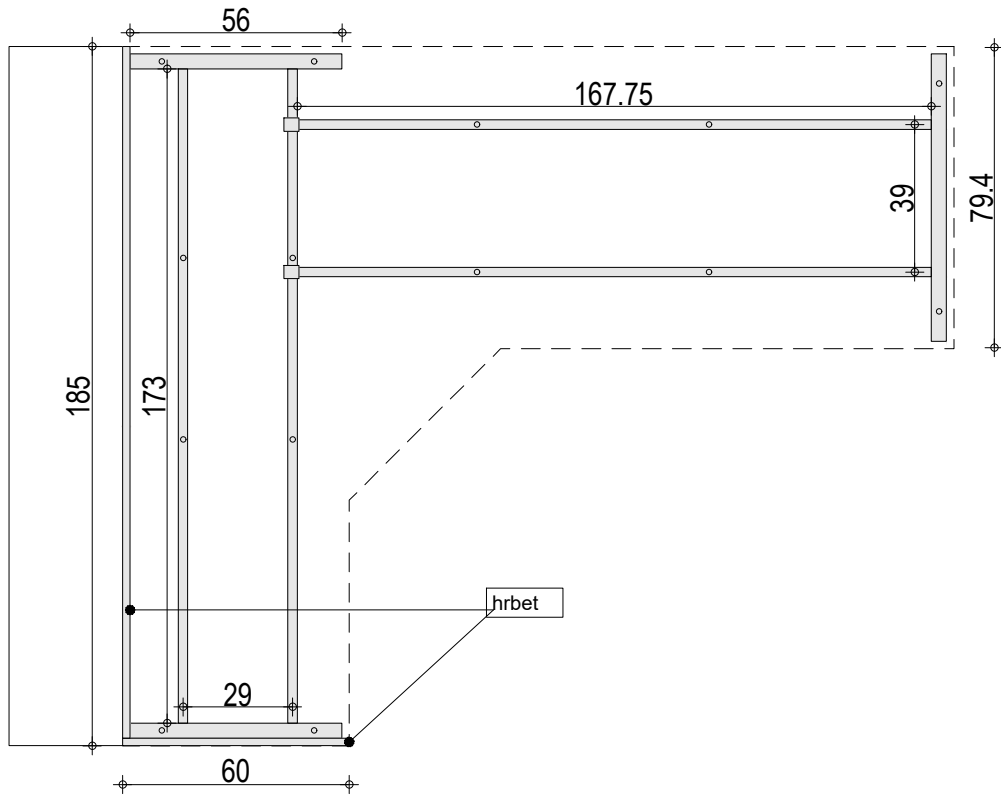

TLORIS PODNOŽJA

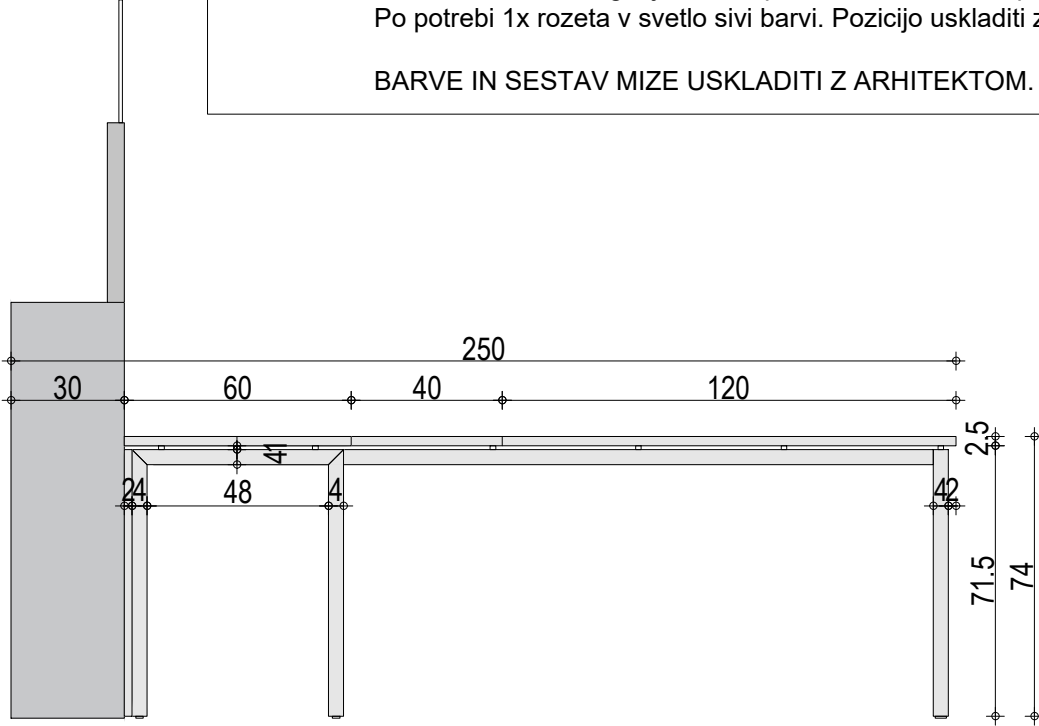

POGLED NA MIZO IN PULT ZA STRANKE

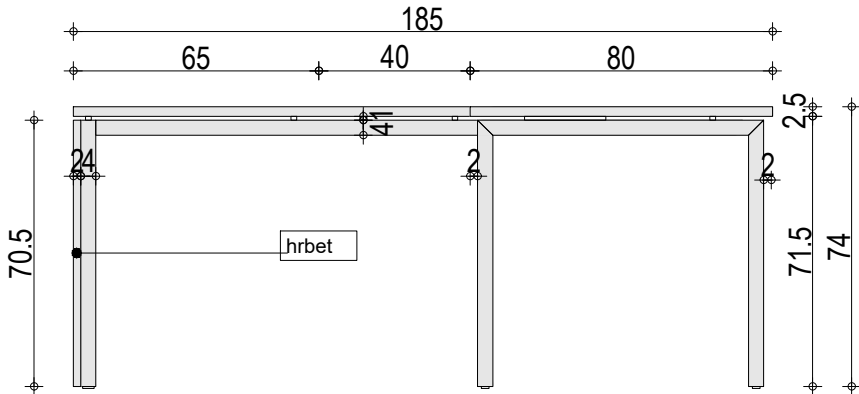

STRANSKI POGLED NA MIZO

FINANČNI URAD NOVO MESTO

ime	opis	merilo
M5 1/2	M5 miza s pultom za stranke	1:20


MIZA
Mizna plošča - HPL svetlo siv, npr. Fundermax 0730 FH Ash Grey, ABS 1mm nalimki lepljeni s PUR lepilom. Vzorec uskladiti z arhitektom in investitorjem.
Noge mize - kovinske noge v sivi barvi (enak RAL kot mizna plošča), npr. Voga, sistem EDGE - HAVANA. Pravokotni profili, 10 mm lebdenje mizne plošče nad podnožjem.
Stranske ličnice mize - HPL svetlo siv, Fundermax 0730 FH Ash Grey, ABS 1mm nalimki (enako kot mizna plošča); za pozicije stranskih ličnic glej tlorise prostorov.

PULT ZA STRANKE - HPL temno siv, npr. Fundermax 0075 FH Dark Grey, ABS 1mm nalimki lepljeni s PUR lepilom. Vzorec uskladiti z arhitektom in investitorjem.
Zasteklitev - kaljeno steklo deb. cca. 5mm na alu nosilcih (enak RAL kot pult), perforacija na mestih

Miza ima zaradi nosilnosti sistem vzdolžnikov.
Polica/kanal za odlaganje kablov pod mizo v sivi barvi, po celotni dolžini mize.
Po potrebi 1x rozeta v svetlo sivi barvi. Pozicijo uskladiti z arhitektom in investitorjem.

BARVE IN SESTAV MIZE USKLADITI Z ARHITEKTOM.

VSE MERE KONTROLIRATI NA LICU MESTA IN JIH PRILAGODITI DEJANSKEMU STANJU

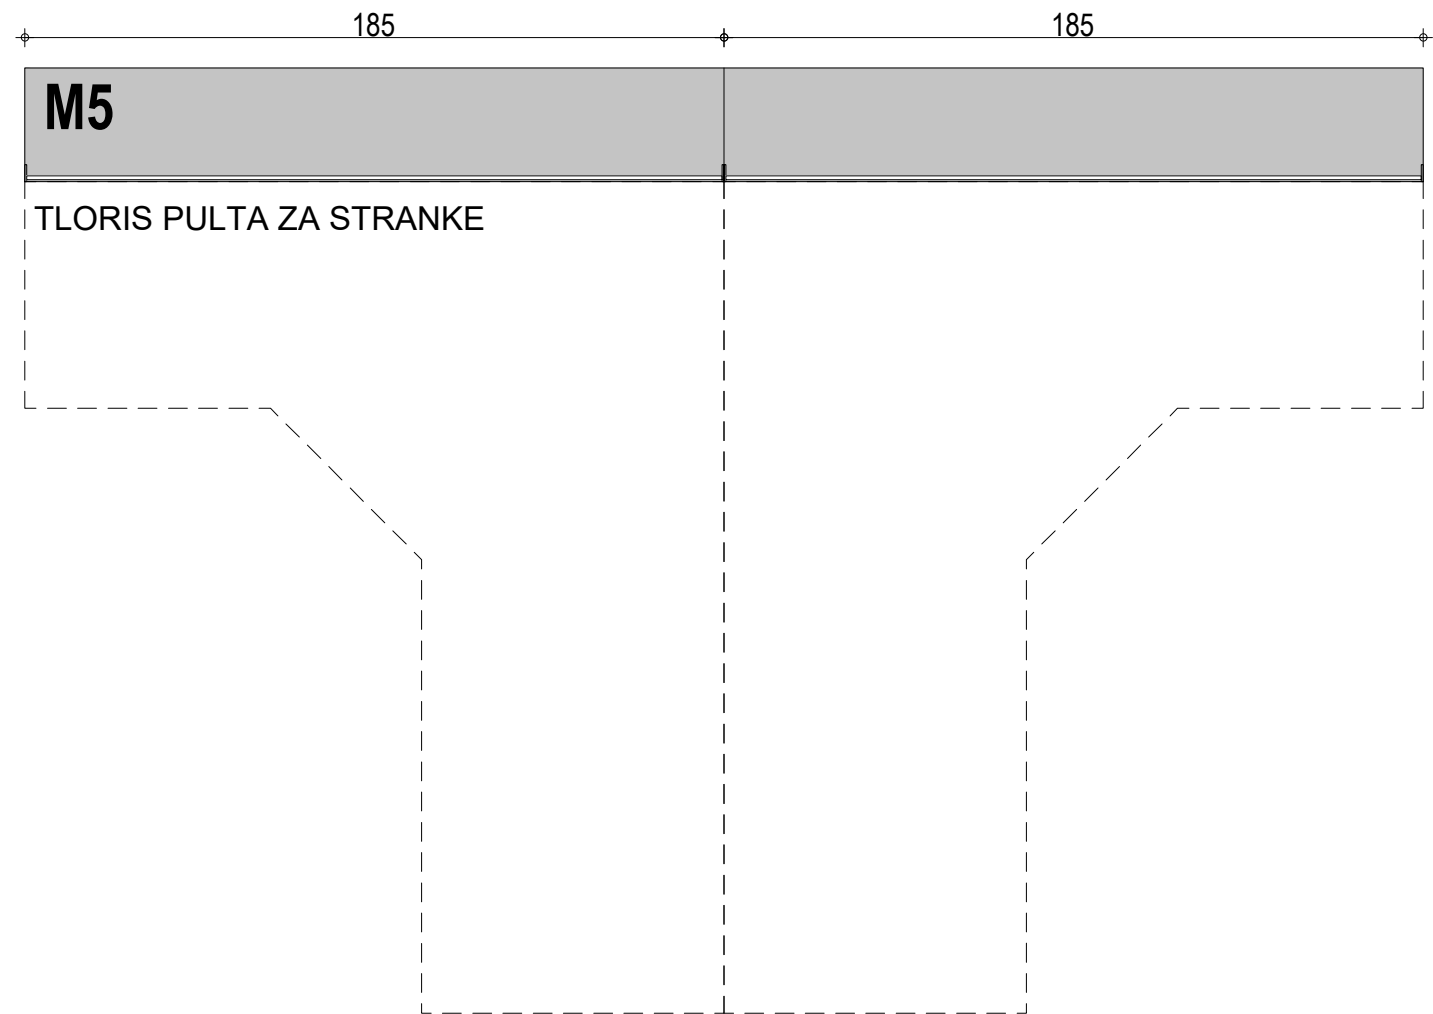

FINANČNI URAD NOVO MESTO




ime	opis	merilo
M5 2/2	M5 miza s pultom za stranke	1:20

MIZA
Mizna plošča - HPL svetlo siv, npr. Fundermax 0730 FH Ash Grey, ABS 1mm nalimki lepljeni s PUR lepilom. Vzorec uskladiti z arhitektom in investitorjem.
Noge mize - kovinske noge v sivi barvi (enak RAL kot mizna plošča), npr. Voga, sistem EDGE - HAVANA. Pravokotni profili, 10 mm lebdenje mizne plošče nad podnožjem.
Stranske ličnice mize - HPL svetlo siv, Fundermax 0730 FH Ash Grey, ABS 1mm nalimki (enako kot mizna plošča); za pozicije stranskih ličnic glej tlorise prostorov.


PULT ZA STRANKE - HPL temno siv, npr. Fundermax 0075 FH Dark Grey, ABS 1mm nalimki lepljeni s PUR lepilom. Vzorec uskladiti z arhitektom in investitorjem.
Zasteklitev - kaljeno steklo deb. cca. 5mm na alu nosilcih (enak RAL kot pult), perforacija na mestih

Miza ima zaradi nosilnosti sistem vzdolžnikov.
Polica/kanal za odlaganje kablov pod mizo v sivi barvi, po celotni dolžini mize.
Po potrebi 1x rozeta v svetlo sivi barvi. Pozicijo uskladiti z arhitektom in investitorjem.


BARVE IN SESTAV MIZE USKLADITI Z ARHITEKTOM.

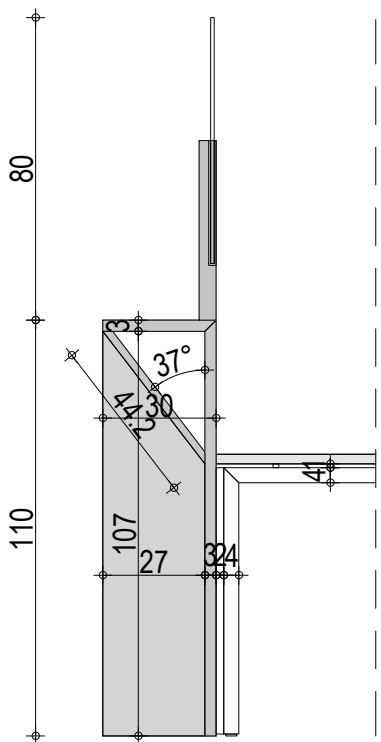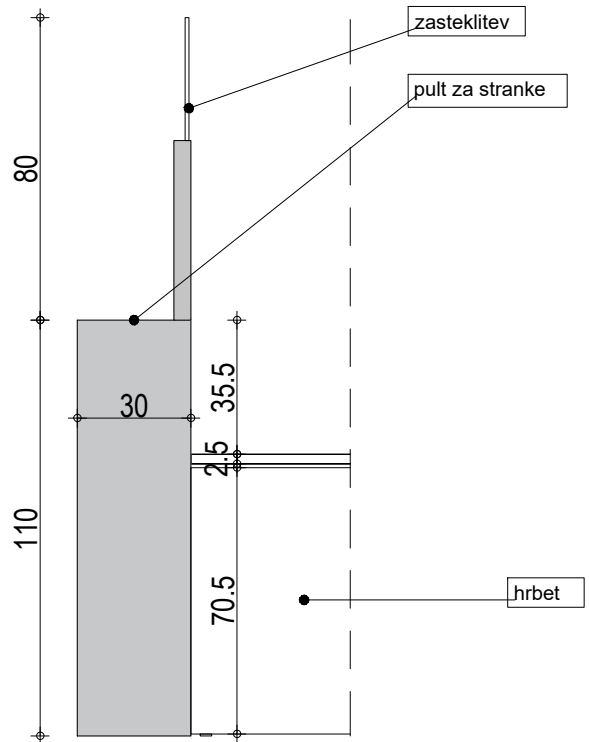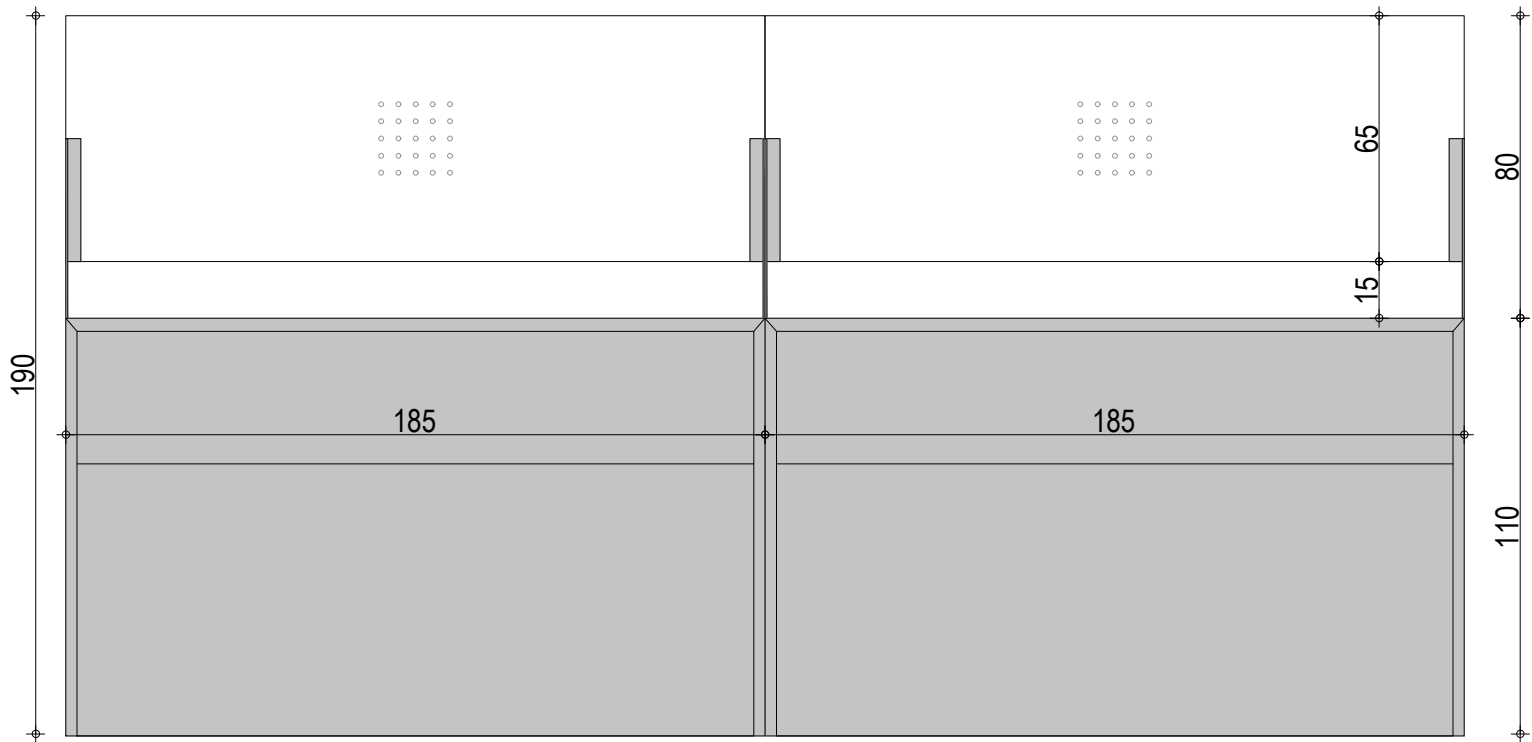

VSE MERE KONTROLIRATI NA LICU MESTA IN JIH PRILAGODITI DEJANSKEMU STANJU


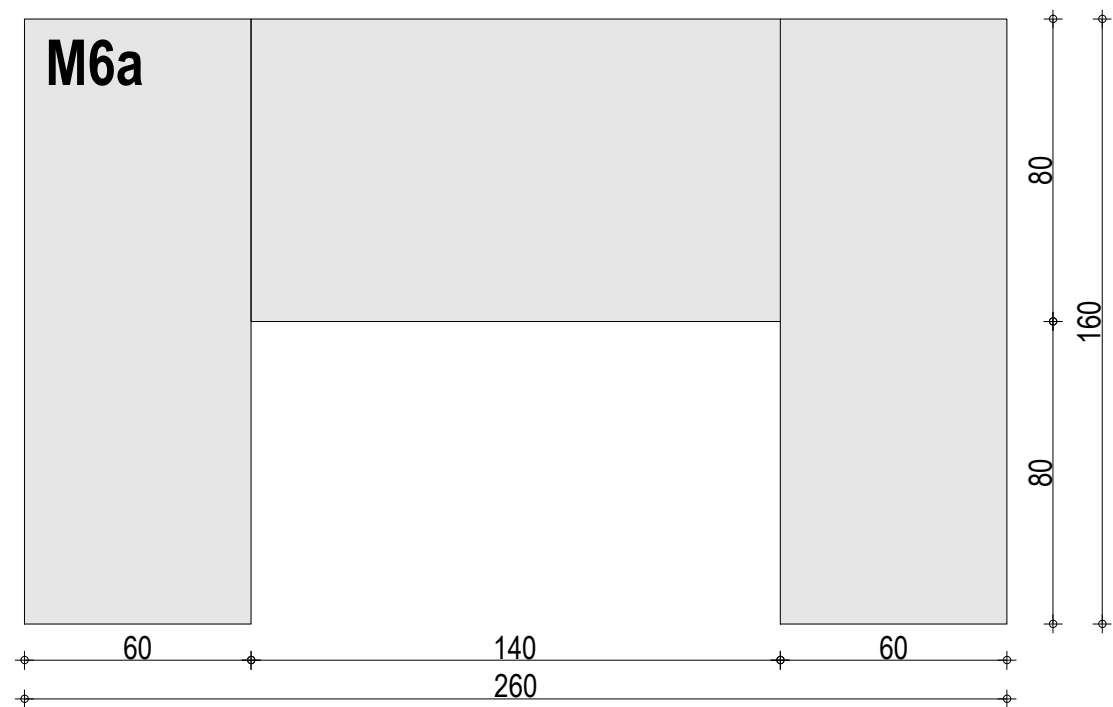


TLORIS MIZE

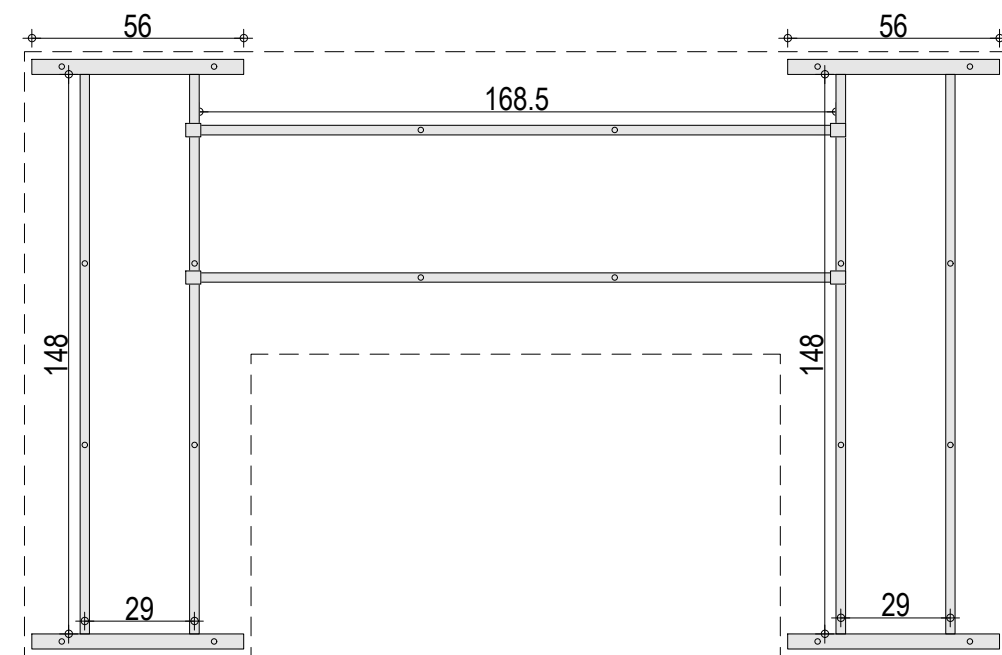


TLORIS PODNOŽJA


FINANČNI URAD NOVO MESTO		
ime	opis	merilo
M6a 1/2	M6a miza	1:20
<p>MIZA</p> <p>Mizna plošča - HPL svetlo siv, npr. Fundermax 0730 FH Ash Grey, ABS 1mm nalimki lepljeni s PUR lepilom. Vzorec uskladiti z arhitektom in investitorjem.</p> <p>Noge mize - kovinske noge v sivi barvi (enak RAL kot mizna plošča), npr. Voga, sistem EDGE - HAVANA. Pravokotni profili, 10 mm lebdenje mizne plošče nad podnožjem.</p> <p>Stranske ličnice mize - HPL svetlo siv, Fundermax 0730 FH Ash Grey, ABS 1mm nalimki (enako kot mizna plošča); za pozicije stranskih ličnic glej tlorise prostorov.</p> <p>Miza ima zaradi nosilnosti sistem vzdolžnikov.</p> <p>Polica/kanal za odlaganje kablov pod mizo v sivi barvi, po celotni dolžini mize.</p> <p>Po potrebi 1x rozeta v svetlo sivi barvi. Pozicijo uskladiti z arhitektom in investitorjem.</p> <p>BARVE IN SESTAV MIZE USKLADITI Z ARHITEKTOM.</p>		

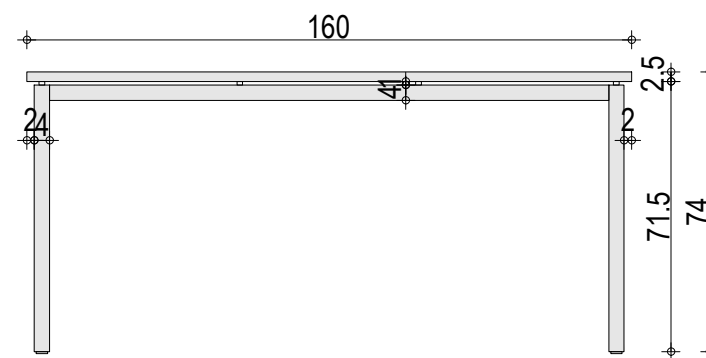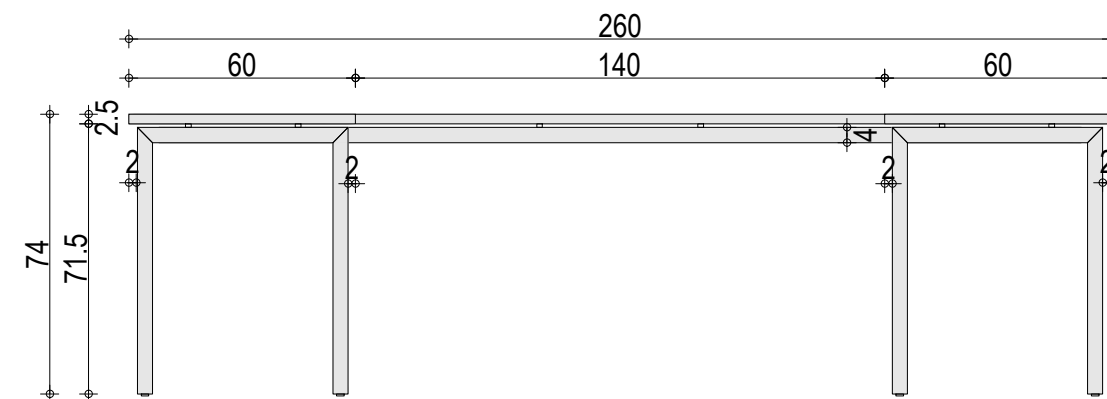

VSE MERE KONTROLIRATI NA LICU MESTA IN JIH PRILAGODITI DEJANSKEMU STANJU

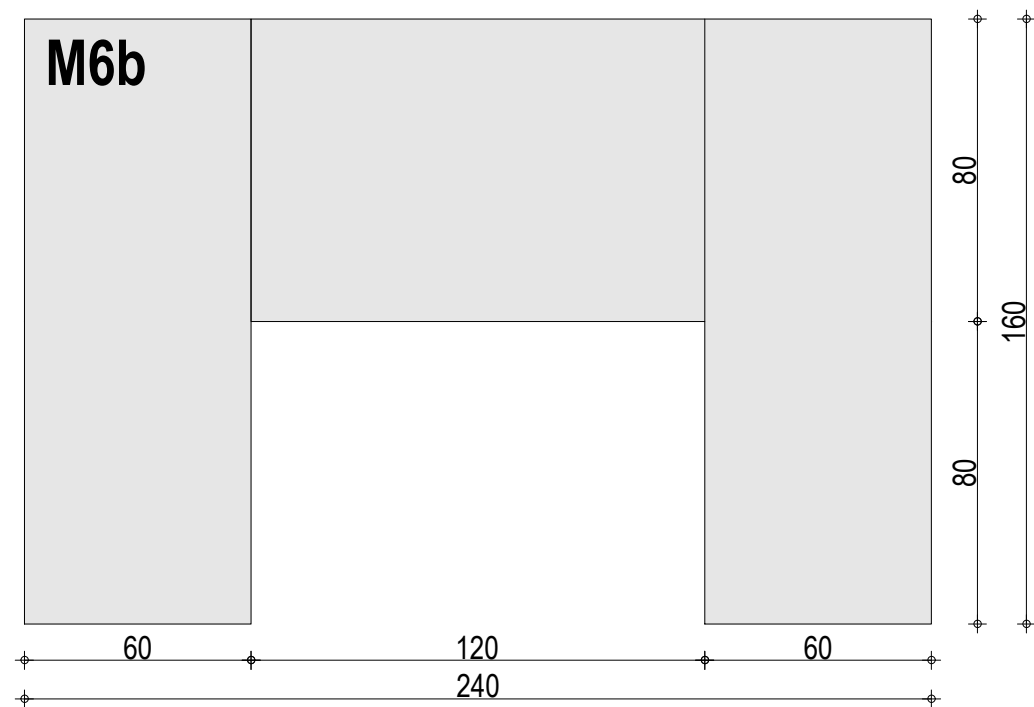


TLORIS MIZE

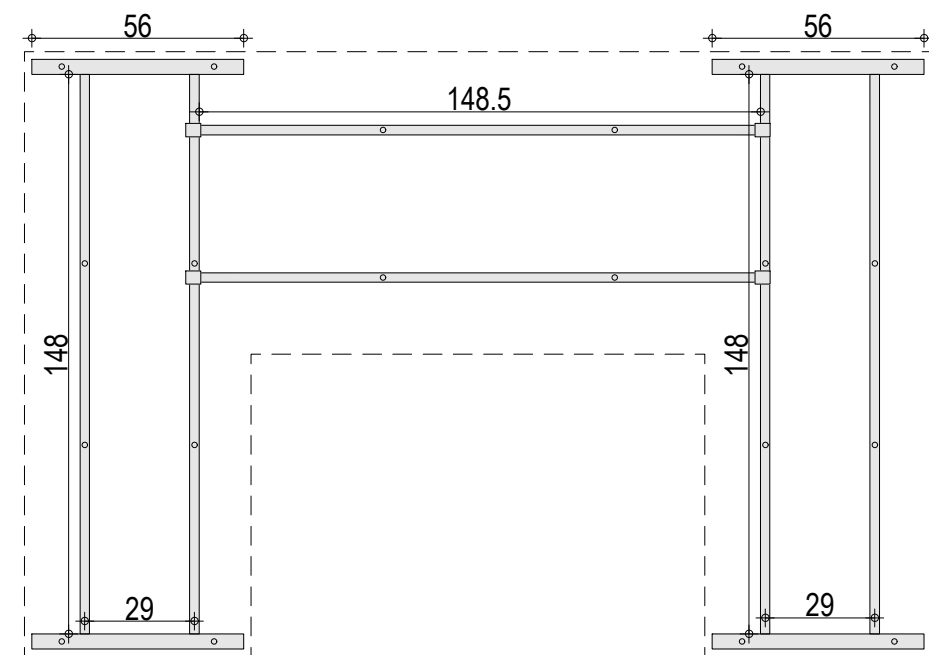


TLORIS PODNOŽJA

FINANČNI URAD NOVO MESTO		
ime	opis	merilo
M6b 2/2	M6b miza	1:20
<p>MIZA</p> <p>Mizna plošča - HPL svetlo siv, npr. Fundermax 0730 FH Ash Grey, ABS 1mm nalimki lepljeni s PUR lepilom. Vzorec uskladiti z arhitektom in investitorjem.</p> <p>Noge mize - kovinske noge v sivi barvi (enak RAL kot mizna plošča), npr. Voga, sistem EDGE - HAVANA. Pravokotni profili, 10 mm lebdenje mizne plošče nad podnožjem.</p> <p>Stranske ličnice mize - HPL svetlo siv, Fundermax 0730 FH Ash Grey, ABS 1mm nalimki (enako kot mizna plošča); za pozicije stranskih ličnic glej tlorise prostorov.</p> <p>Miza ima zaradi nosilnosti sistem vzdolžnikov.</p> <p>Polica/kanal za odlaganje kablov pod mizo v sivi barvi, po celotni dolžini mize.</p> <p>Po potrebi 1x rozeta v svetlo sivi barvi. Pozicijo uskladiti z arhitektom in investitorjem.</p> <p>BARVE IN SESTAV MIZE USKLADITI Z ARHITEKTOM.</p>		


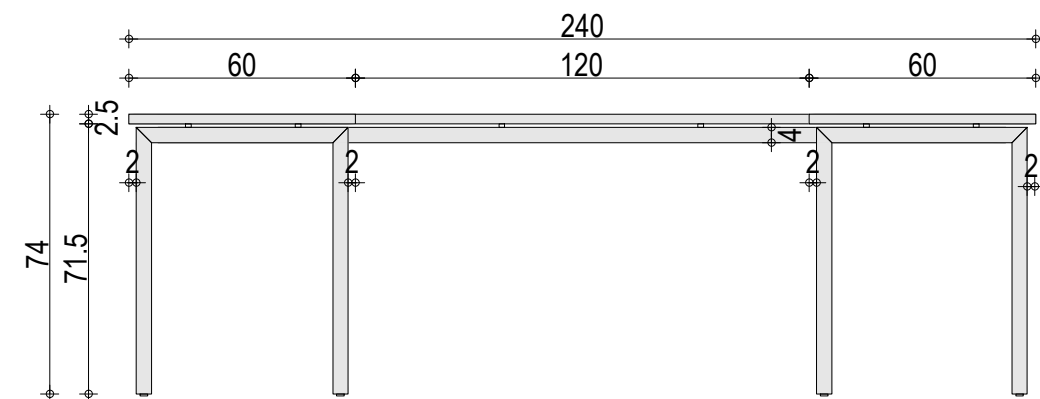


POGLED NA MIZO


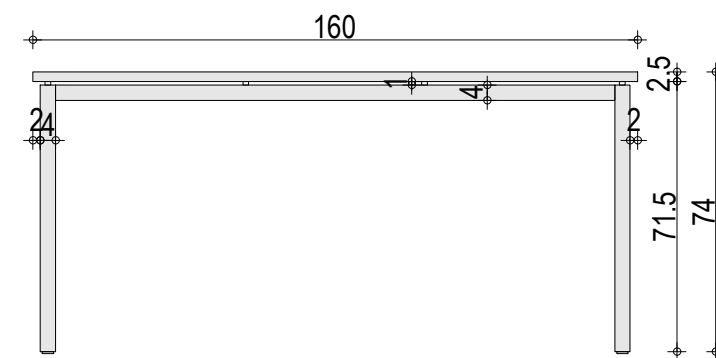


STRANSKI POGLED NA MIZO



VSE MERE KONTROLIRATI NA LICU MESTA IN JIH PRILAGODITI DEJANSKEMU STANJU

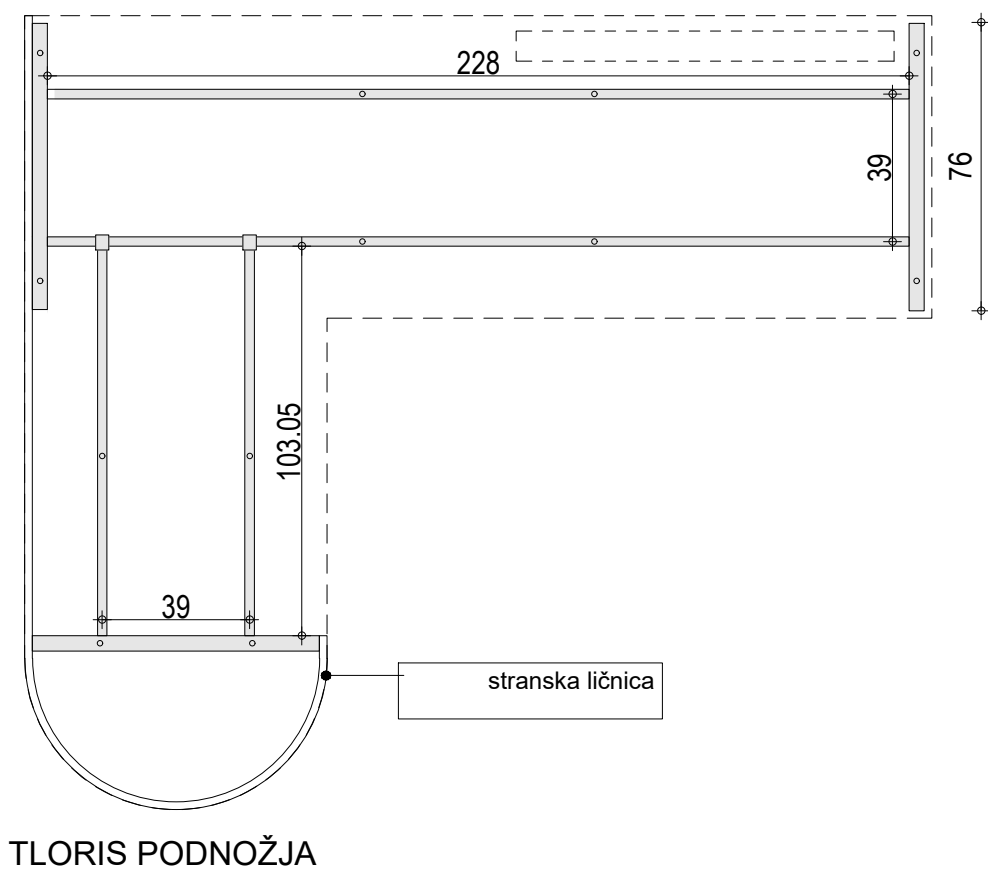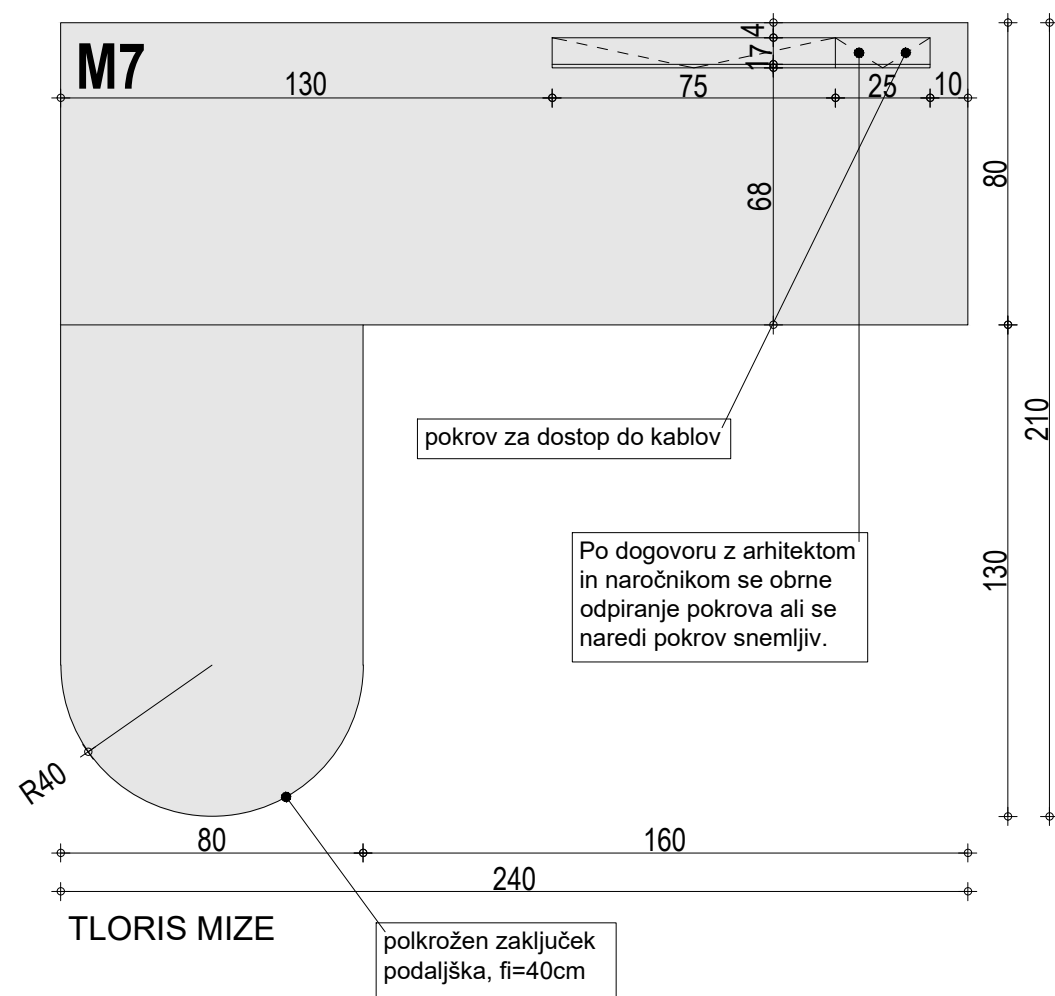


FINANČNI URAD NOVO MESTO		
ime	opis	merilo
M7 1/1	M7 miza	1:20
<p>MIZA Mizna plošča - HPL svetlo siv, npr. Fundermax 0730 FH Ash Grey, ABS 1mm nalimki lepljeni s PUR lepilom. Vzorec uskladiti z arhitektom in investitorjem. *po potrebi se podaljšan polkrožni zaključek mize podpre s podkonstrukcijo</p> <p>Noge mize - kovinske noge v sivi barvi (enak RAL kot mizna plošča), npr. Voga, sistem EDGE - HAVANA. Pravokotni profili, 10 mm lebdenje mizne plošče nad podnožjem. Stranske ličnice mize - HPL svetlo siv, Fundermax 0730 FH Ash Grey, ABS 1mm nalimki (enako kot mizna plošča); za pozicije stranskih ličnic glej tlorise prostorov.</p> <p>Miza ima zaradi nosilnosti sistem vzdolžnikov. Po potrebi se mizo podpre s podkonstrukcijo/vzdolžniki. V mizni plošči pokrov za dostop do kanala za kable, v kanalu montirane vtičnice (vsaj 3x vtičnica + 2x USB). Pod mizo se montira polica/mrežica za odlaganje kablov v sivi barvi - po celotni dolžini mize.</p> <p>BARVE IN SESTAV MIZE USKLADITI Z ARHITEKTOM.</p>		

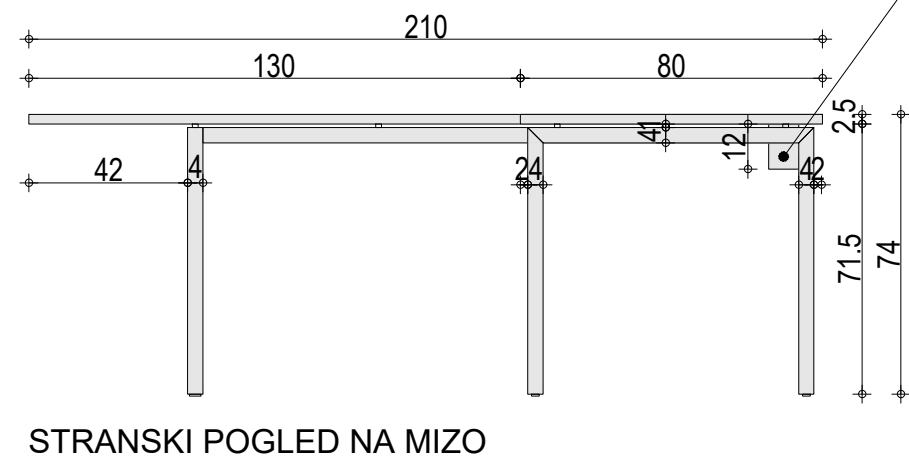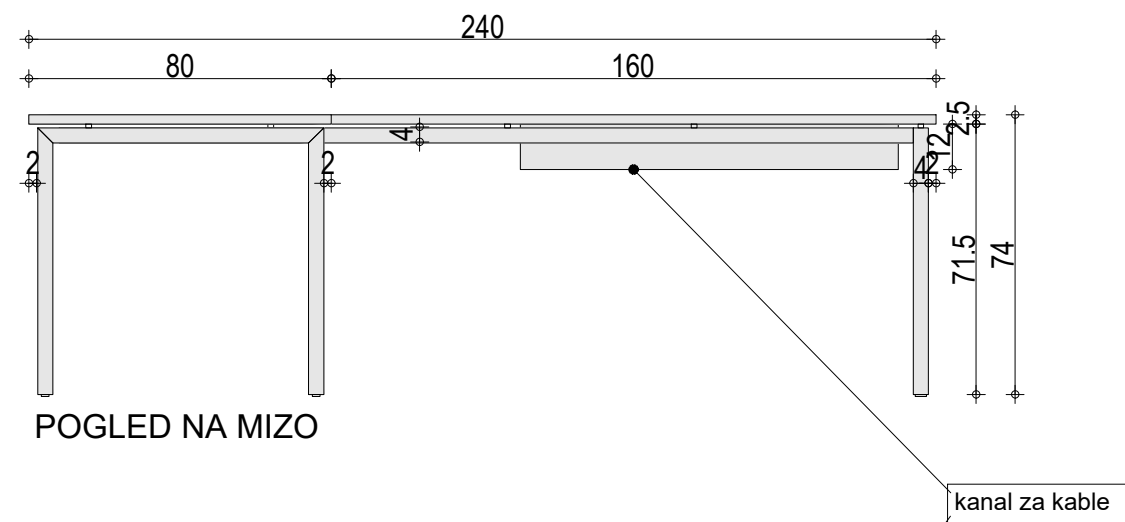



VSE MERE KONTROLIRATI NA LICU MESTA IN JIH PRILAGODITI DEJANSKEMU STANJU

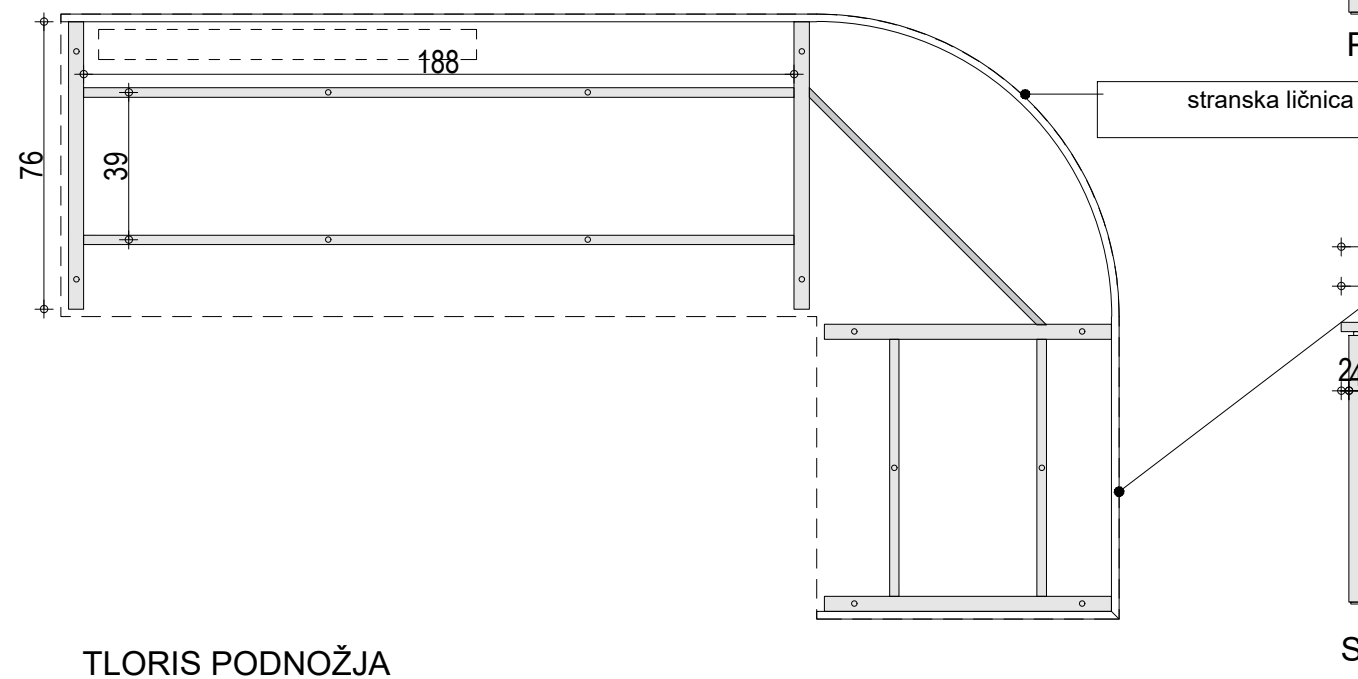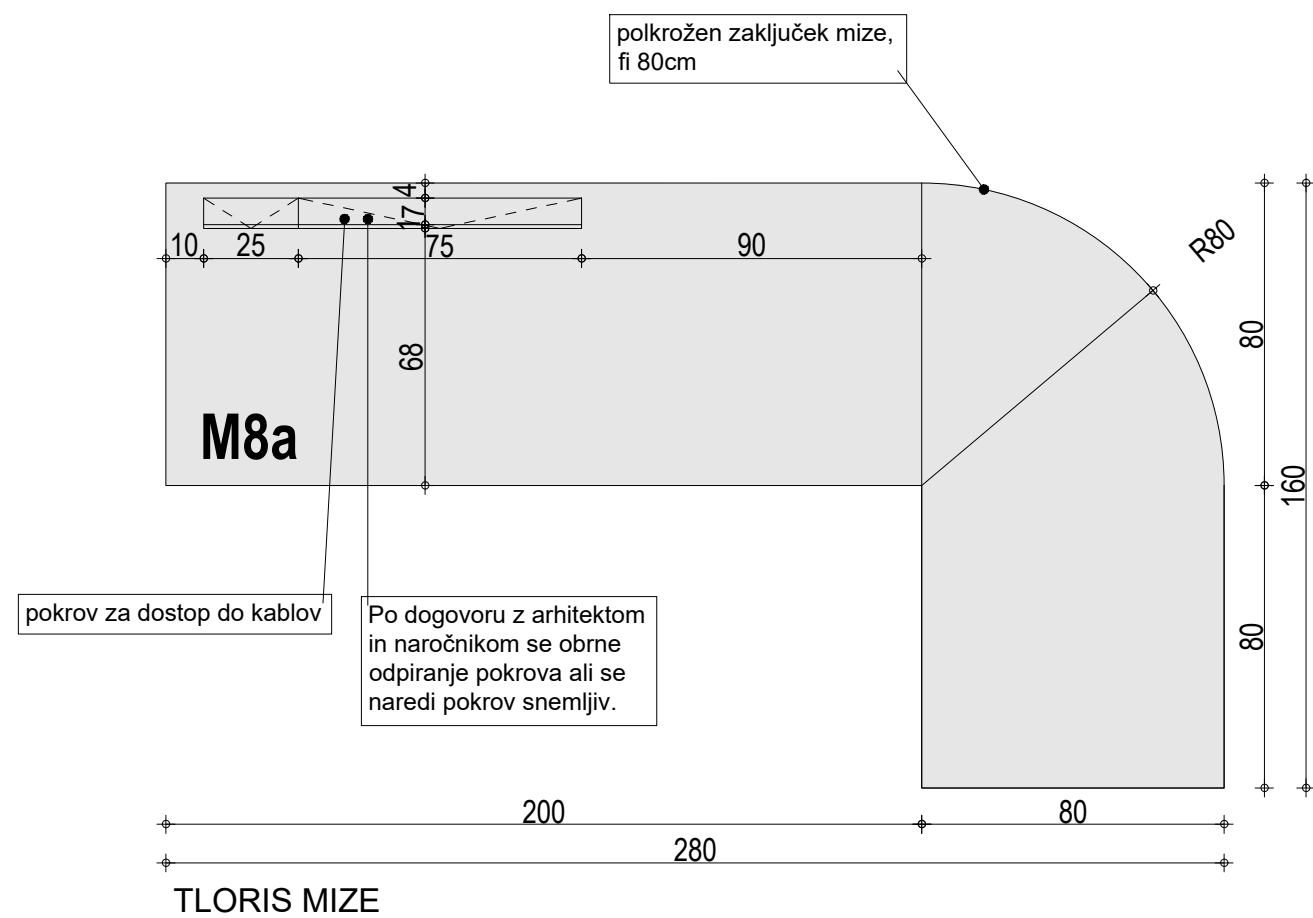


FINANČNI URAD NOVO MESTO		
ime	opis	merilo
M8a 1/1	M8a miza	1:20
<p>MIZA</p> <p>Mizna plošča - HPL svetlo siv, npr. Fundermax 0730 FH Ash Grey, ABS 1mm nalimki lepljeni s PUR lepilom. Vzorec uskladiti z arhitektom in investitorjem.</p> <p>*po potrebi se podaljšan polkrožni zaključek mize podpre s podkonstrukcijo</p> <p>Noge mize - kovinske noge v sivi barvi (enak RAL kot mizna plošča), npr. Voga, sistem EDGE - HAVANA. Pravokotni profili, 10 mm lebdenje mizne plošče nad podnožjem.</p> <p>Stranske ličnice mize - HPL svetlo siv, Fundermax 0730 FH Ash Grey, ABS 1mm nalimki (enako kot mizna plošča); za pozicije stranskih ličnic glej tlorise prostorov.</p> <p>Miza ima zaradi nosilnosti sistem vzdolžnikov.</p> <p>Po potrebi se mizo podpre s podkonstrukcijo/vzdolžniki.</p> <p>V mizni plošči pokrov za dostop do kanala za kable, v kanalu montirane vtičnice (vsaj 3x vtičnica + 2x USB).</p> <p>Pod mizo se montira polica/mrežica za odlaganje kablov v sivi barvi - po celotni dolžini mize.</p> <p>BARVE IN SESTAV MIZE USKLADITI Z ARHITEKTOM.</p>		

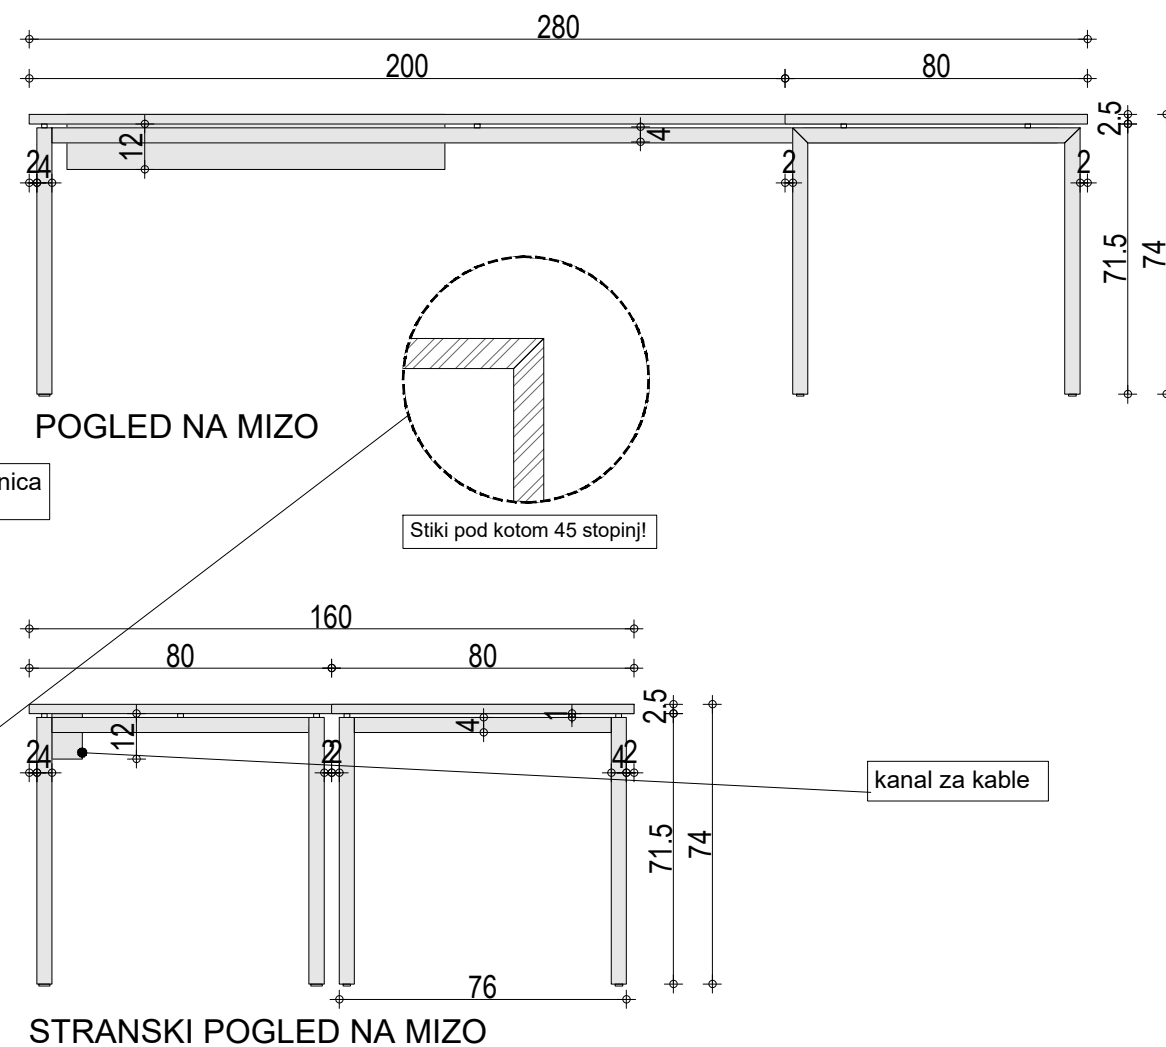

VSE MERE KONTROLIRATI NA LICU MESTA IN JIH PRILAGODITI DEJANSKEMU STANJU

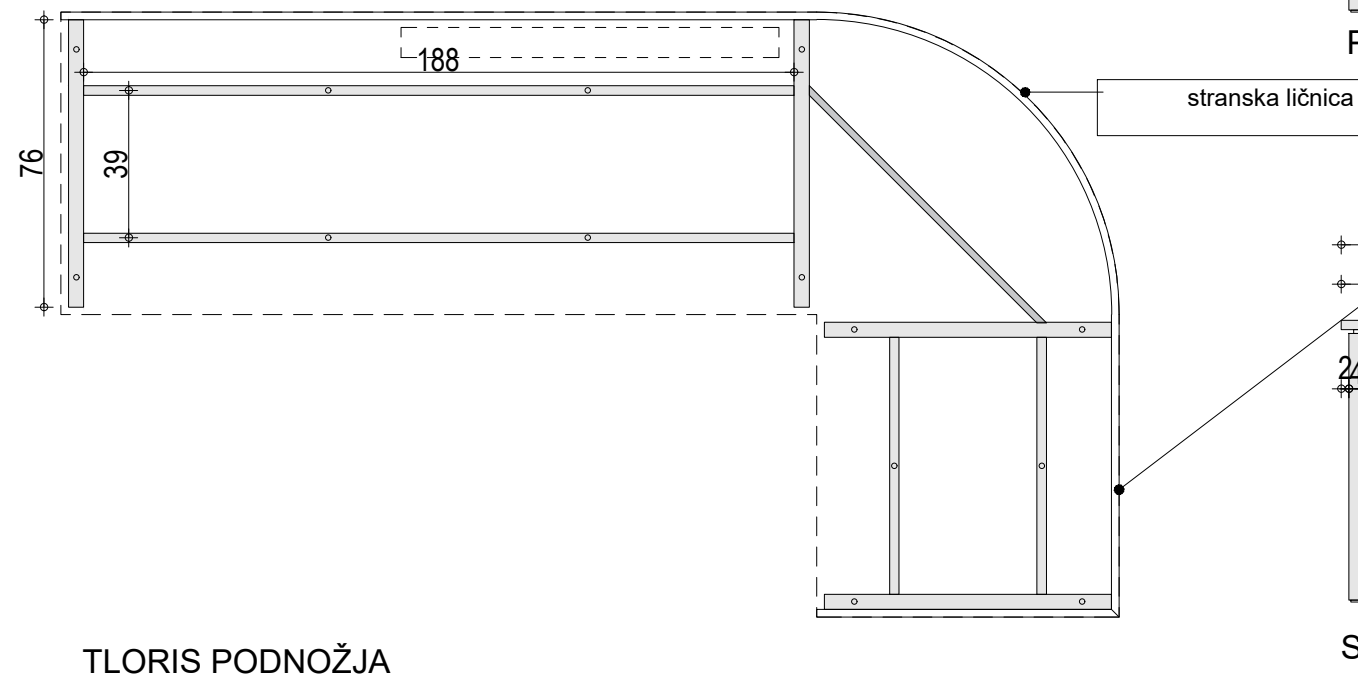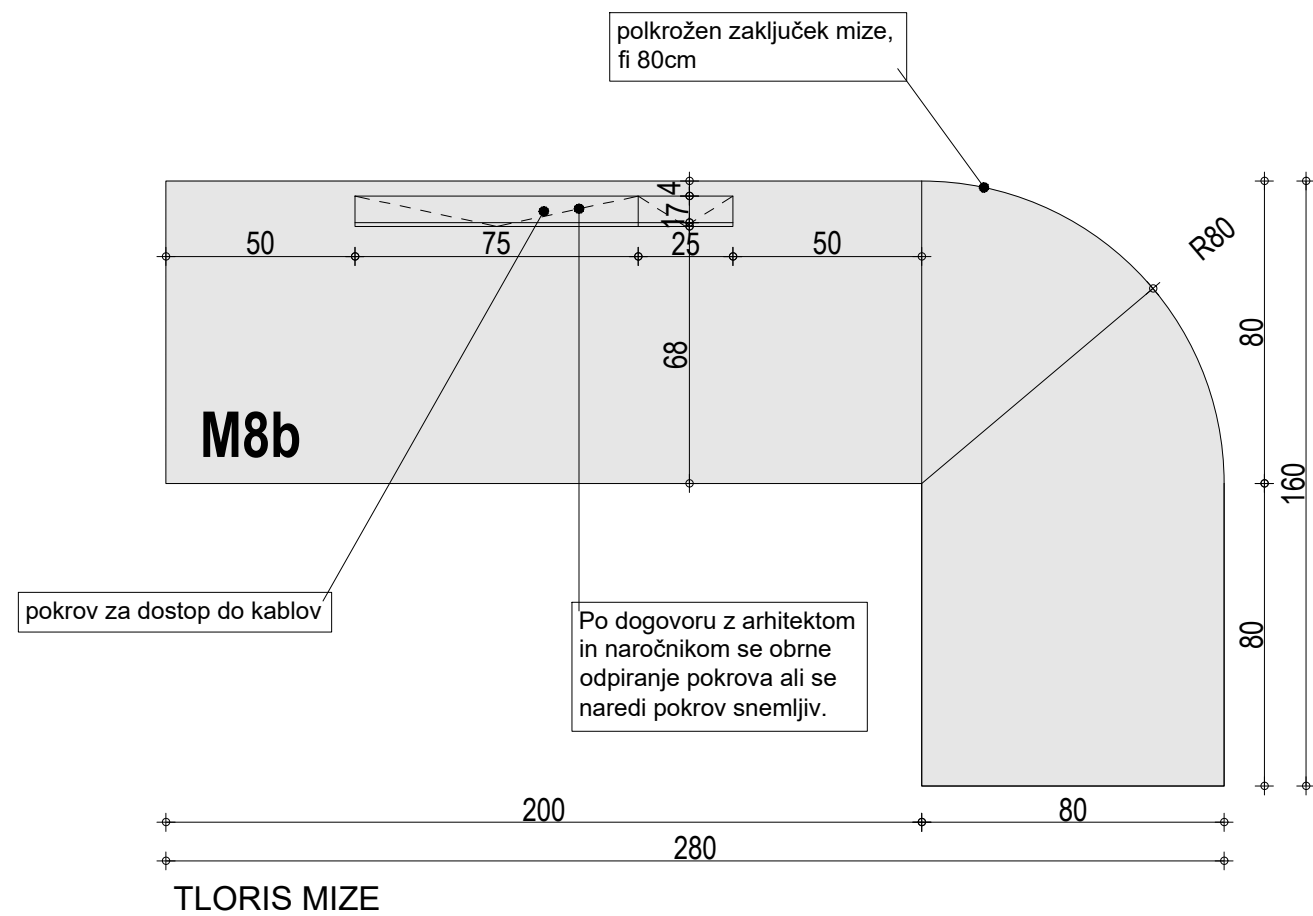

FINANČNI URAD NOVO MESTO		
ime	opis	merilo
M8b 1/1	M8b miza	1:20
<p>MIZA</p> <p>Mizna plošča - HPL svetlo siv, npr. Fundermax 0730 FH Ash Grey, ABS 1mm nalimki lepljeni s PUR lepilom. Vzorec uskladiti z arhitektom in investitorjem.</p> <p>*po potrebi se podaljšan polkrožni zaključek mize podpre s podkonstrukcijo</p> <p>Noge mize - kovinske noge v sivi barvi (enak RAL kot mizna plošča), npr. Voga, sistem EDGE - HAVANA. Pravokotni profili, 10 mm lebdenje mizne plošče nad podnožjem.</p> <p>Stranske ličnice mize - HPL svetlo siv, Fundermax 0730 FH Ash Grey, ABS 1mm nalimki (enako kot mizna plošča); za pozicije stranskih ličnic glej tlorise prostorov.</p> <p>Miza ima zaradi nosilnosti sistem vzdolžnikov.</p> <p>Po potrebi se mizo podpre s podkonstrukcijo/vzdolžniki.</p> <p>V mizni plošči pokrov za dostop do kanala za kable, v kanalu montirane vtičnice (vsaj 3x vtičnica + 2x USB).</p> <p>Pod mizo se montira polica/mrežica za odlaganje kablov v sivi barvi - po celotni dolžini mize.</p> <p>BARVE IN SESTAV MIZE USKLADITI Z ARHITEKTOM.</p>		

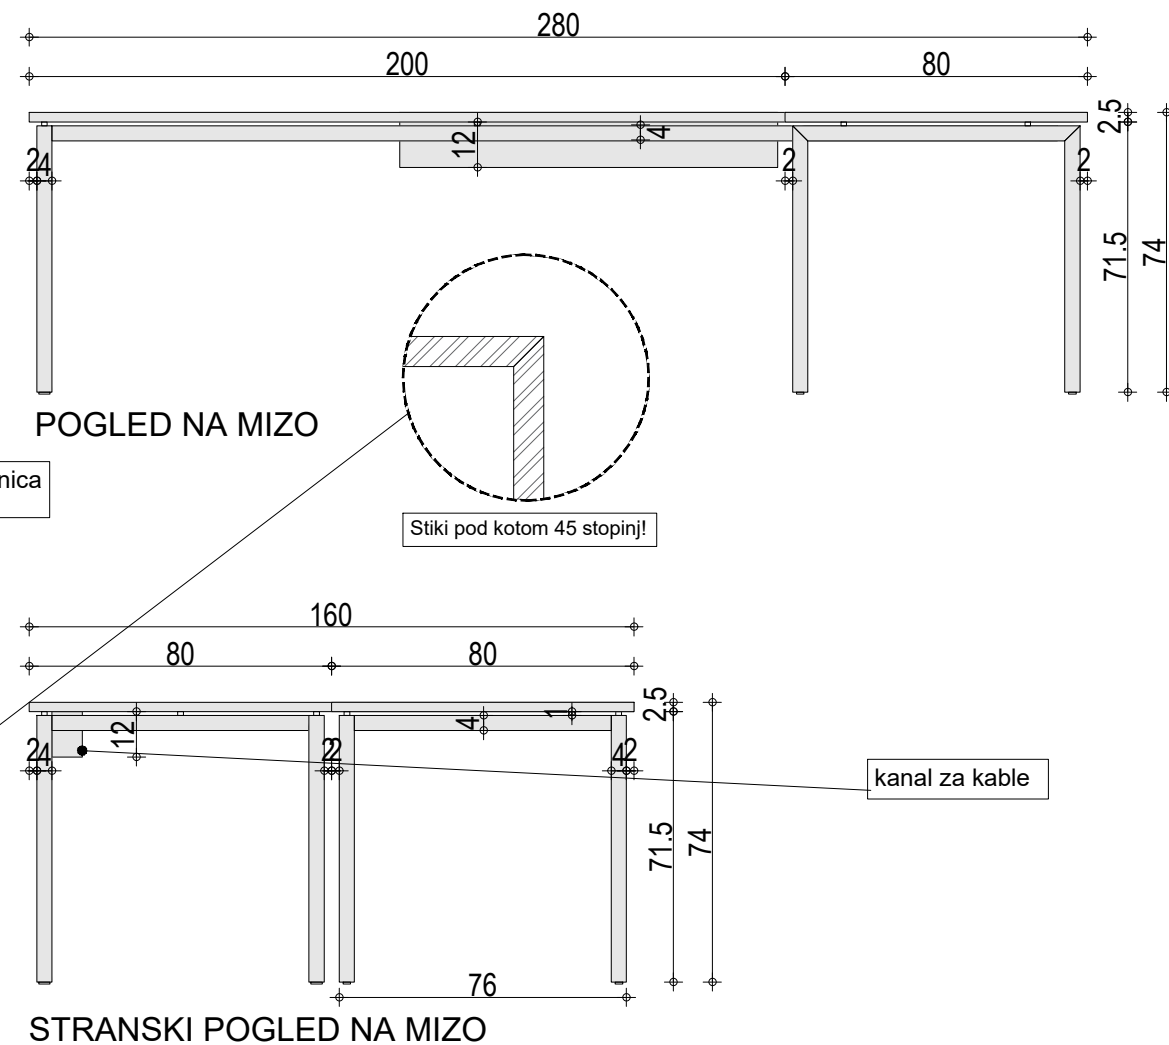


VSE MERE KONTROLIRATI NA LICU MESTA IN JIH PRILAGODITI DEJANSKEMU STANJU




SHEMATSKI PRIKAZ MIZE M9


FINANČNI URAD NOVO MESTO		
ime	opis	merilo
M9 2/2	M9 miza	1:20
<p>Miza (plošča in noge) - MDF, furnir hrast (malo beljen), mat lak, paziti na odpornost! Miza (hrbet) - MDF, furnir hrast (malo beljen), mat lak + lesene vertikalne letvice (barva enaka furnirju - malo beljen) pravokotni profil 1,5x1,5cm (razmik med letvicami 1,5cm). Vzorec uskladiti z arhitektom in investitorjem.</p> <p>Po potrebi se mizo podpre s podkonstrukcijo/vzdolžniki. V mizni plošči pokrov za dostop do kanala za kable, v kanalu montirane vtičnice (vsaj 3x vtičnica + 2x USB). Pod mizo se montira polica/mrežica za odlaganje kablov v sivi barvi - po celotni dolžini mize.</p> <p>Predalnik - MDF, furnir hrast (malo beljen), mat lak, paziti na odpornost, odpiranje z horizontalnim utorom. Kvalitetno okovje, npr. Blum, mehko zapiranje.</p> <p>BARVE IN SESTAV MIZE USKLADITI Z ARHITEKTOM.</p>		

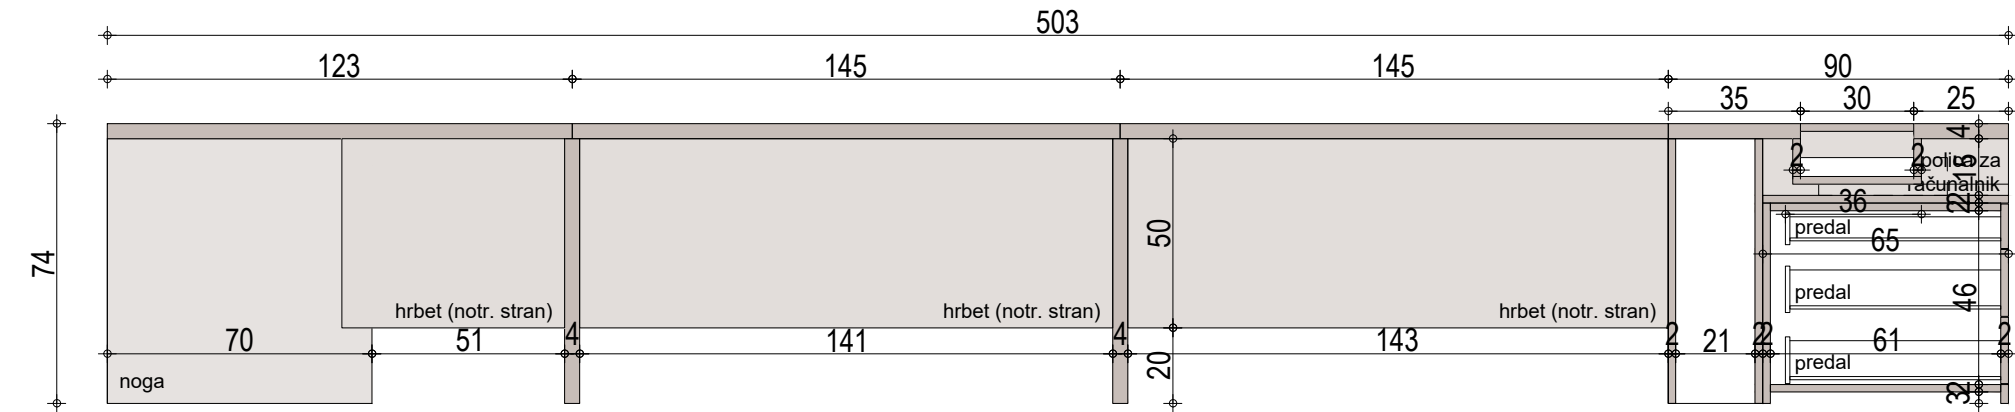

PREREZ MIZE BB

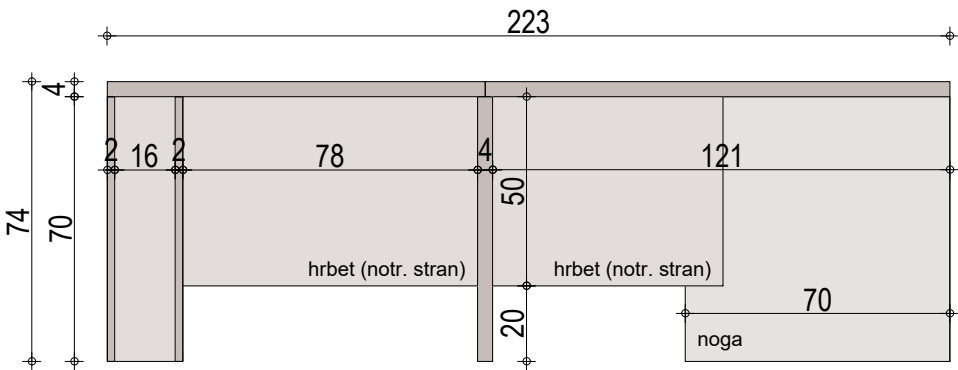


PREREZ MIZE DD

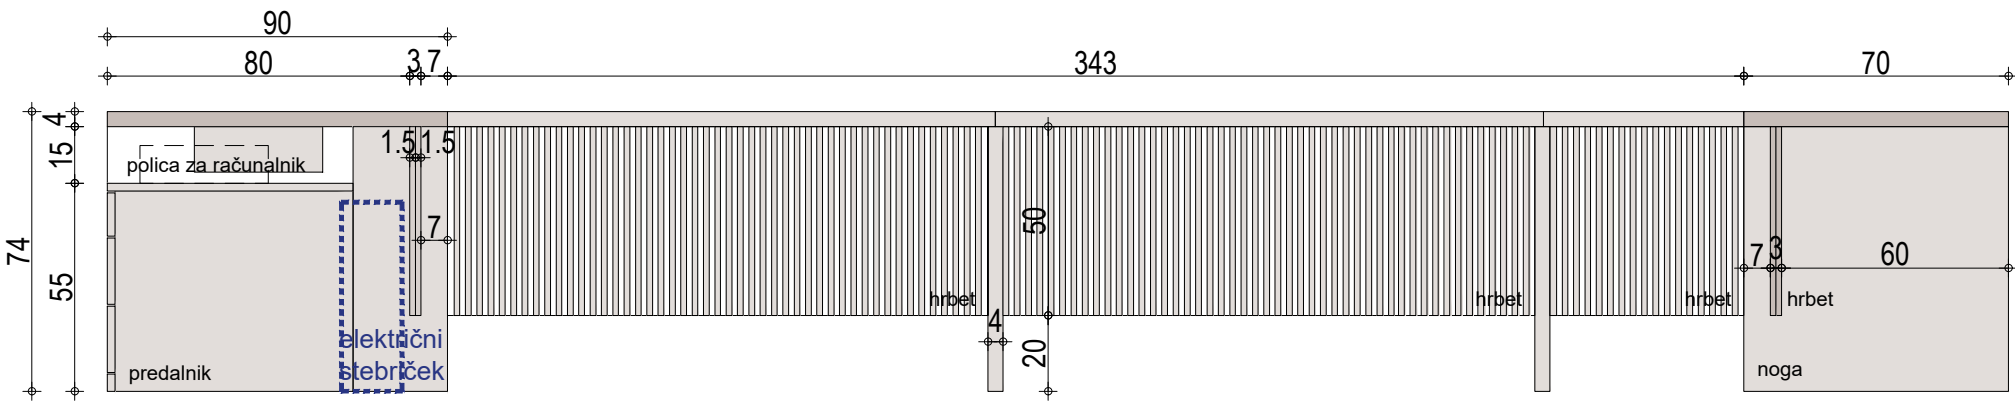


PREREZ MIZE CC


VSE MERE KONTROLIRATI NA LICU MESTA IN JIH PRILAGODITI DEJANSKEMU STANJU

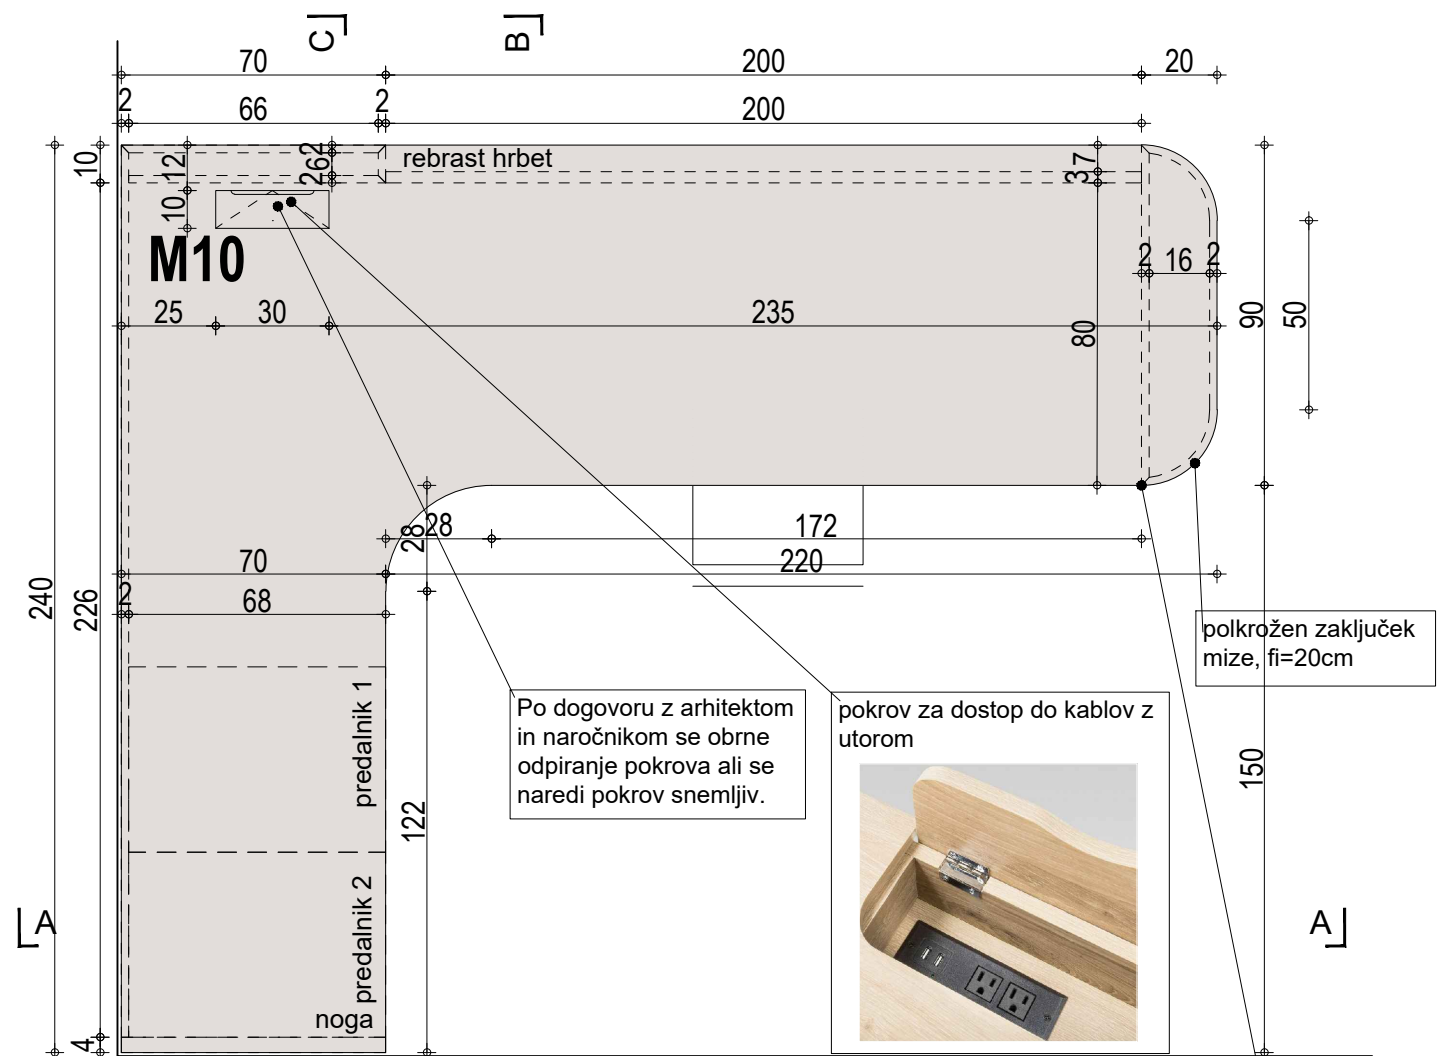

TLORIS MIZE

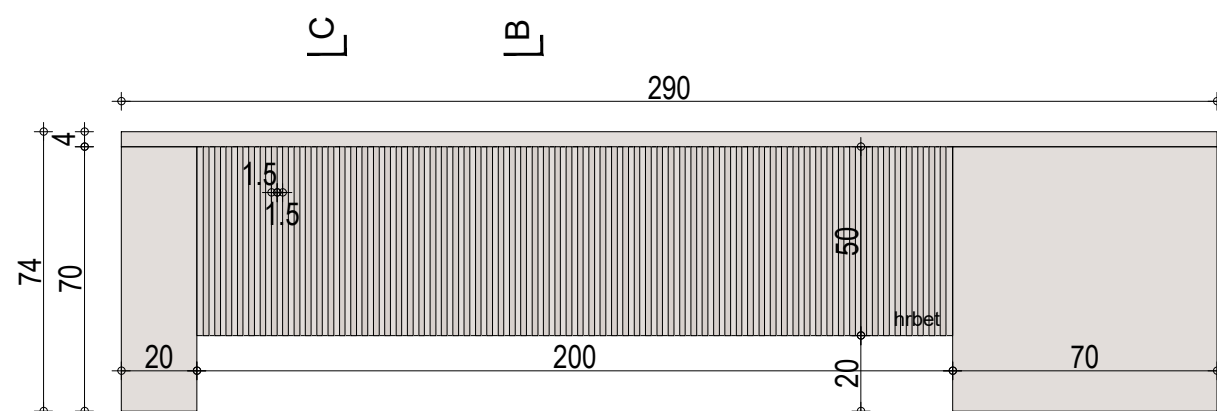


POGLED NA MIZO

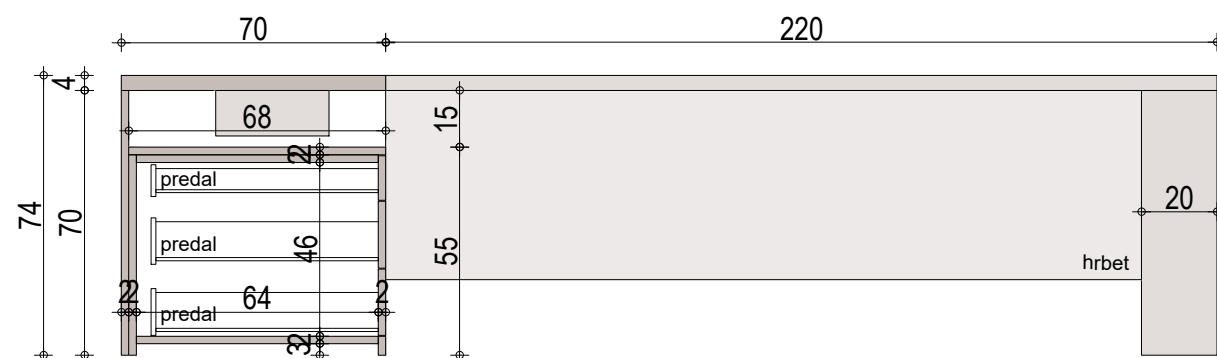


PREREZ MIZE AA


FINANČNI URAD NOVO MESTO		
ime	opis	merilo
M10 1/1	M10 miza	1:20
<p>Miza (plošča in noge) - MDF, furnir hrast (malo beljen), mat lak, paziti na odpornost! Miza (hrbet) - MDF, furnir hrast (malo beljen), mat lak + lesene vertikalne letvice (barva enaka furnirju - malo beljen) pravokotni profil 1,5x1,5cm (razmik med letvicami 1,5cm). Vzorec uskladiti z arhitektom in investitorjem.</p> <p>Po potrebi se mizo podpre s podkonstrukcijo/vzdolžniki. V mizni plošči pokrov za dostop do kanala za kable, v kanalu montirane vtičnice (vsaj 3x vtičnica + 2x USB). Pod mizo se montira polica/mrežica za odlaganje kablov v sivi barvi - po celotni dolžini mize.</p> <p>Predalnik - MDF, furnir hrast (malo beljen), mat lak, paziti na odpornost, odpiranje z horizontalnim utorom. Kvalitetno okovje, npr. Blum, mehko zapiranje.</p> <p>BARVE IN SESTAV MIZE USKLADITI Z ARHITEKTOM.</p>		

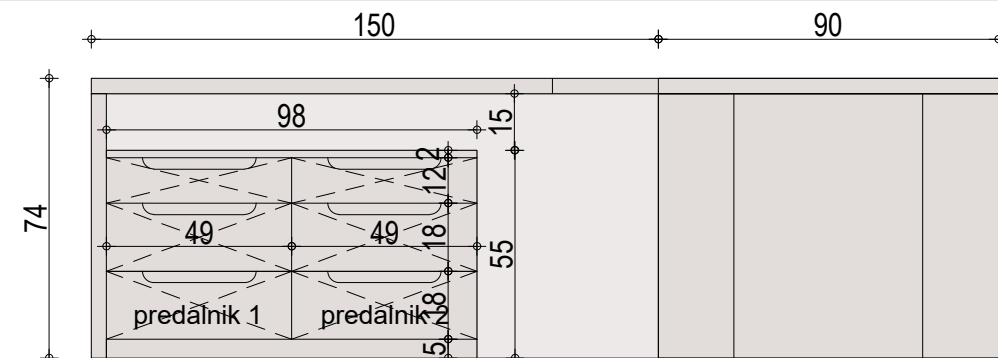

STRANSKI POGLED NA MIZO

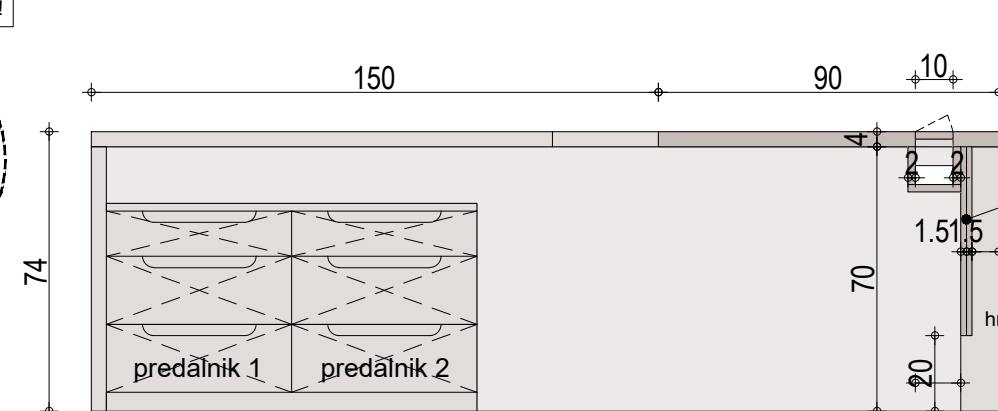


PREREZ MIZE BB

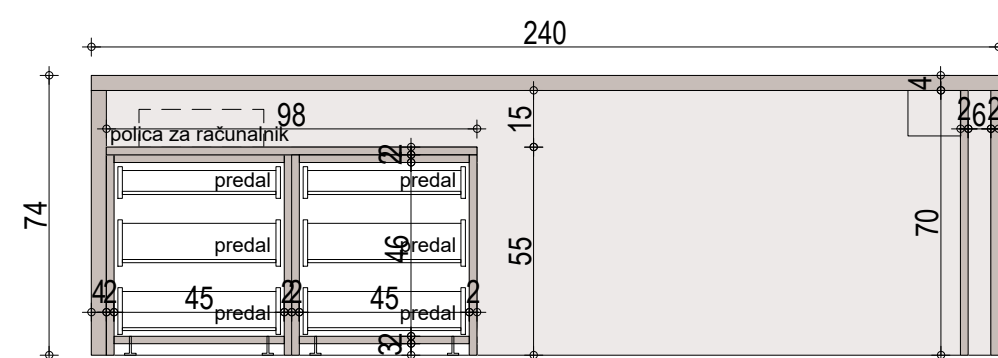


PREREZ MIZE CC


VSE MERE KONTROLIRATI NA LICU MESTA IN JIH PRILAGODITI DEJANSKEMU STANJU

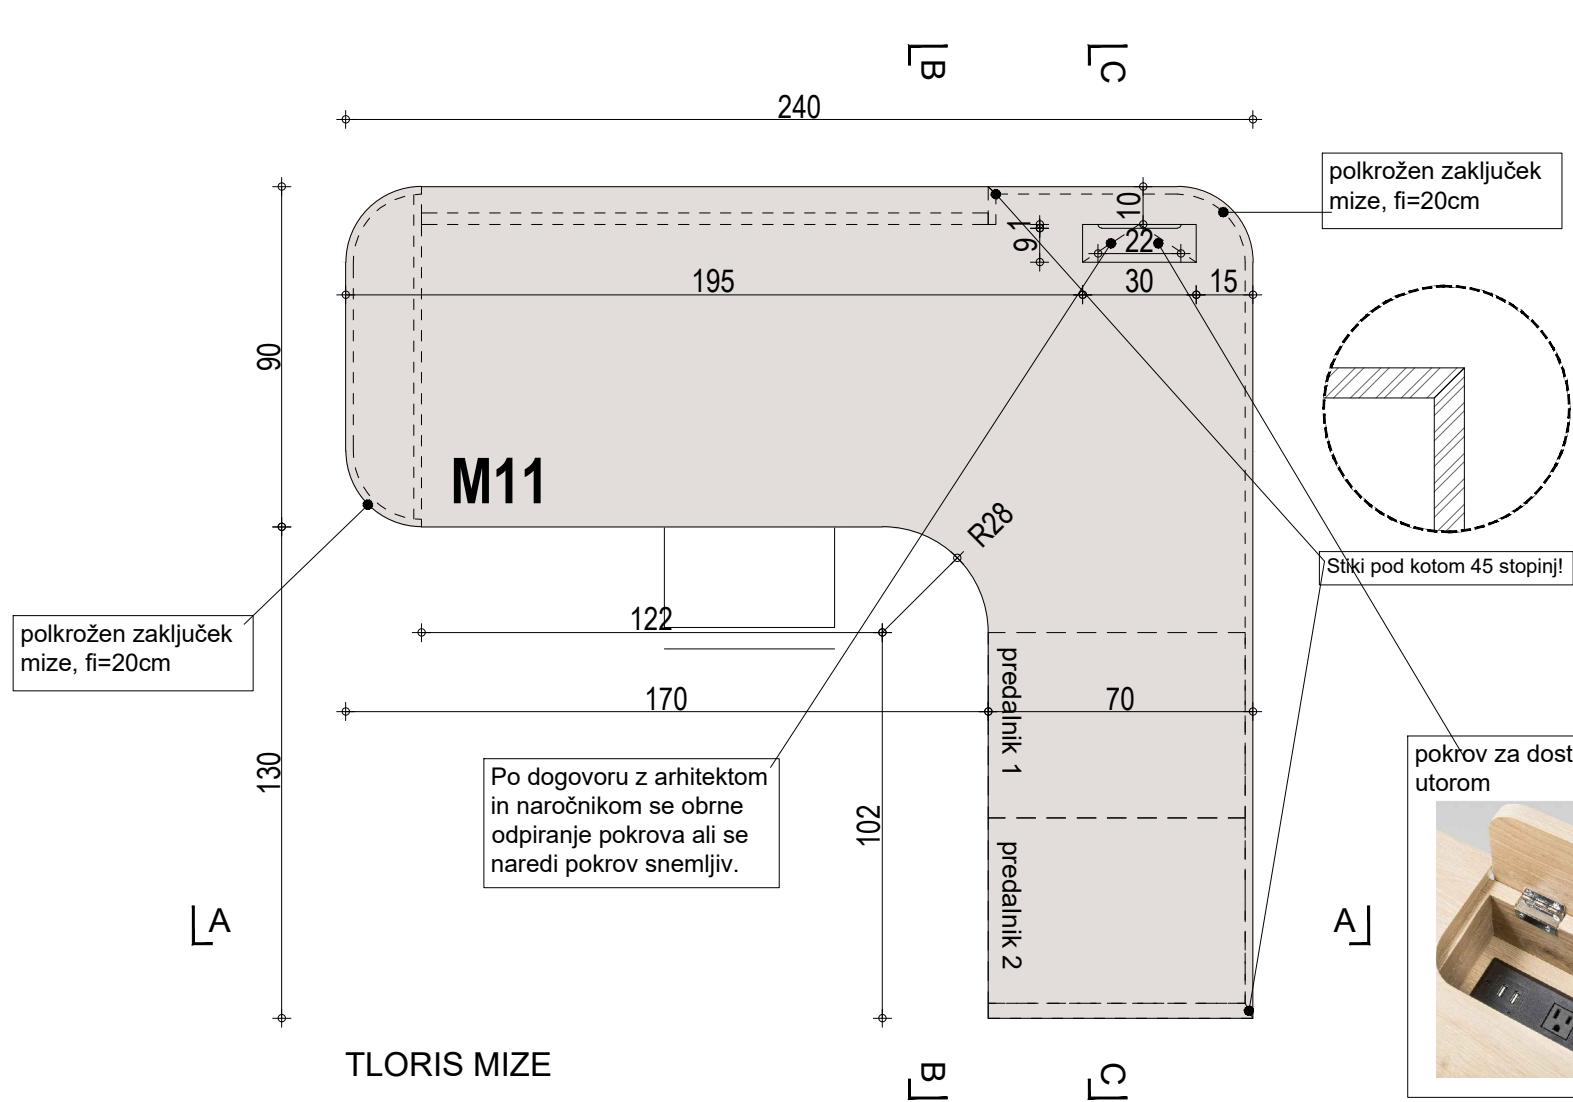


TLORIS MIZE

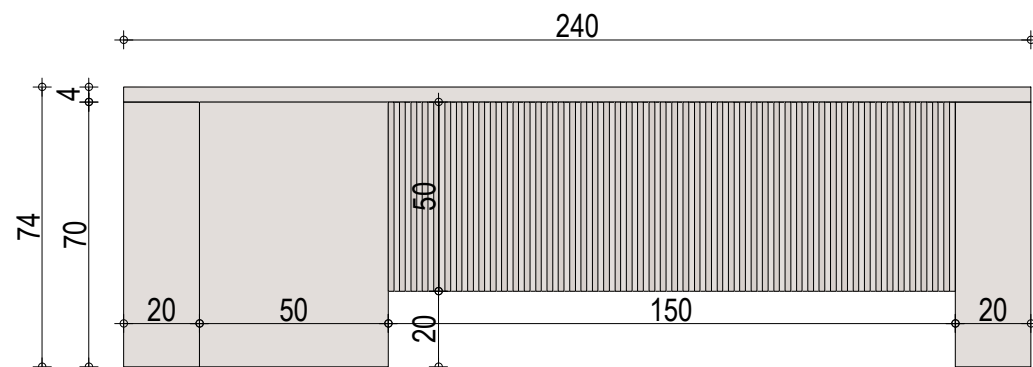


POGLED NA MIZO

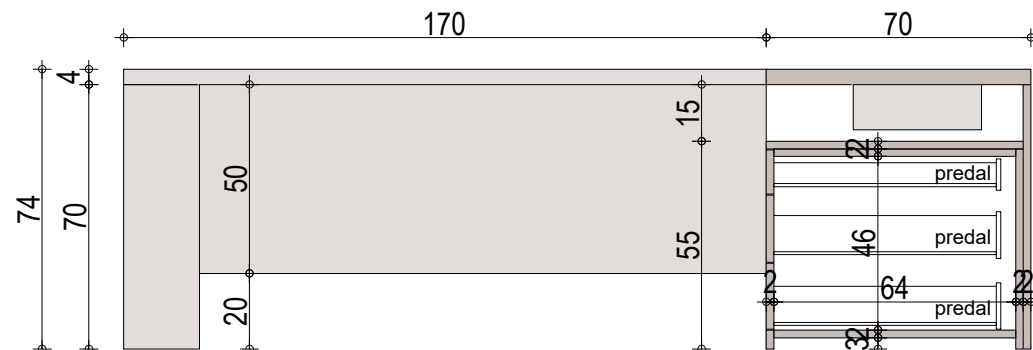

PREREZ MIZE AA

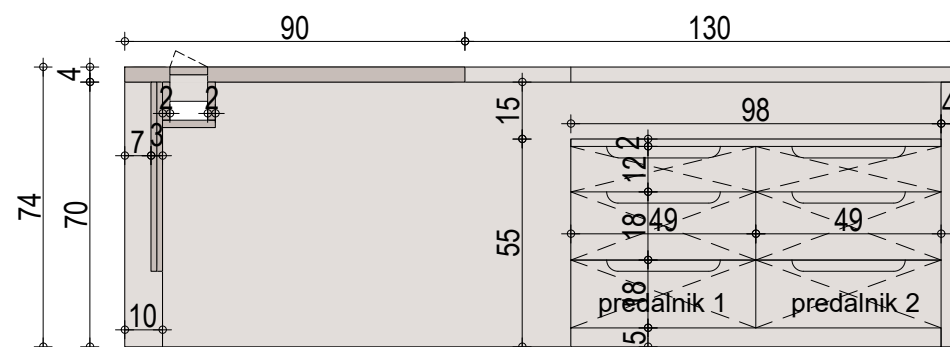

PREREZ MIZE BB

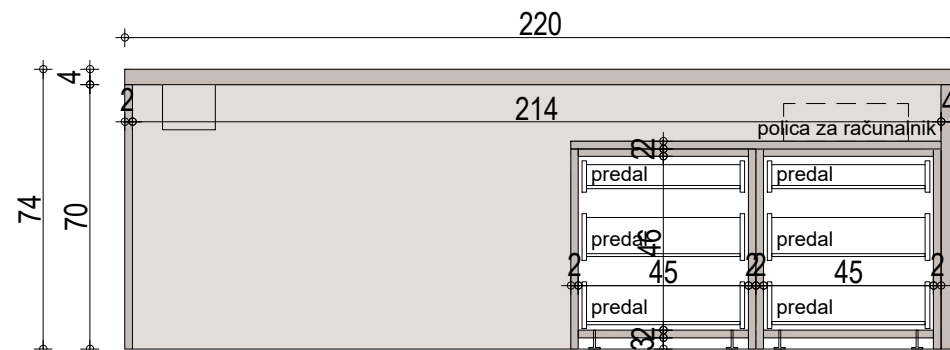

PREREZ MIZE CC

FINANČNI URAD NOVO MESTO


ime	opis	merilo
M11 1/1	M11 miza	1:20

Miza (plošča in noge) - MDF, furnir hrast (malo beljen), mat lak, paziti na odpornost!
Miza (hrbet) - MDF, furnir hrast (malo beljen), mat lak + lesene vertikalne letvice (barva enaka furnirju - malo beljen) pravokotni profil 1,5x1,5cm (razmik med letvicami 1,5cm). Vzorec uskladiti z arhitektom in investitorjem.

Po potrebi se mizo podpre s podkonstrukcijo/vzdolžniki.
V mizni plošči pokrov za dostop do kanala za kable, v kanalu montirane vtičnice (vsaj 3x vtičnica + 2x USB). Pod mizo se montira polica/mrežica za odlaganje kablov v sivi barvi - po celotni dolžini mize.


Predalnik - MDF, furnir hrast (malo beljen), mat lak, paziti na odpornost, odpiranje z horizontalnim utorom. Kvalitetno okovje, npr. Blum, mehko zapiranje.

BARVE IN SESTAV MIZE USKLADITI Z ARHITEKTOM.

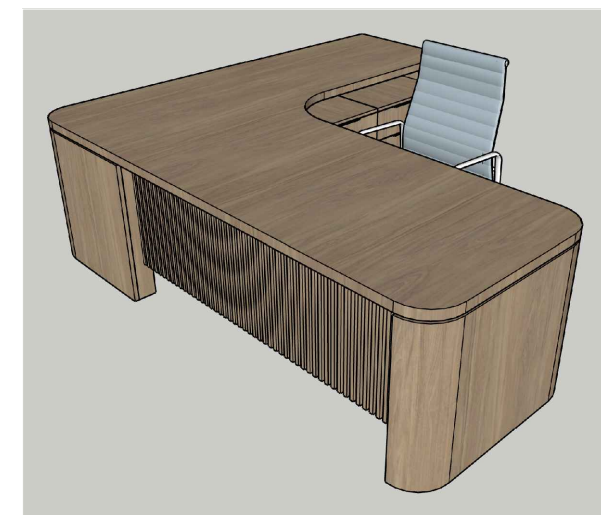


SHEMATSKI PRIKAZ MIZE M11

VSE MERE KONTROLIRATI NA LICU MESTA IN JIH PRILAGODITI DEJANSKEMU STANJU

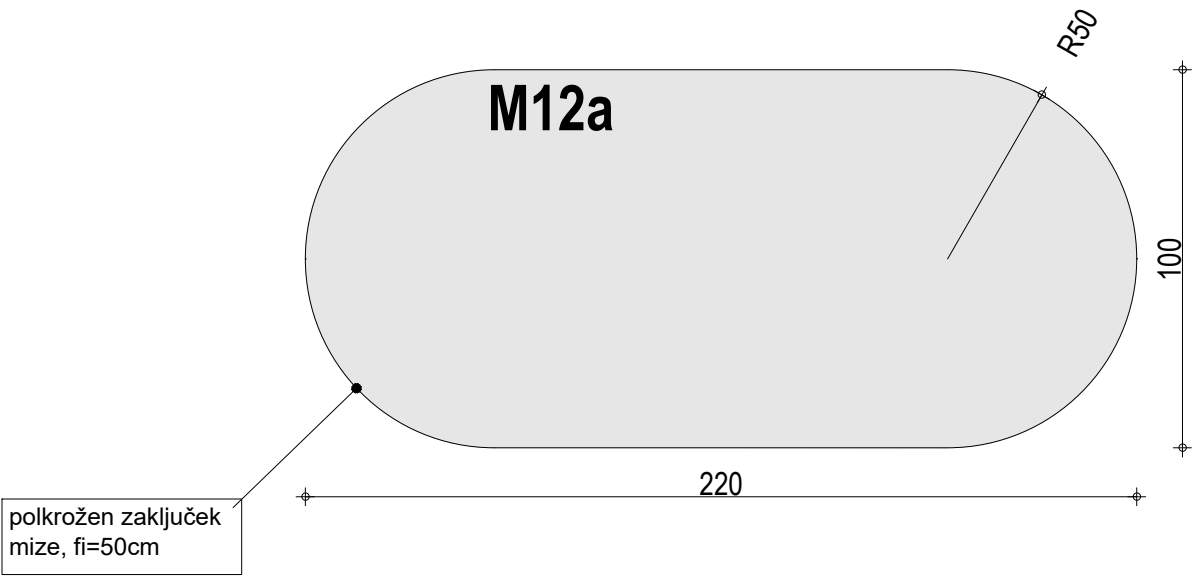


TLORIS MIZE

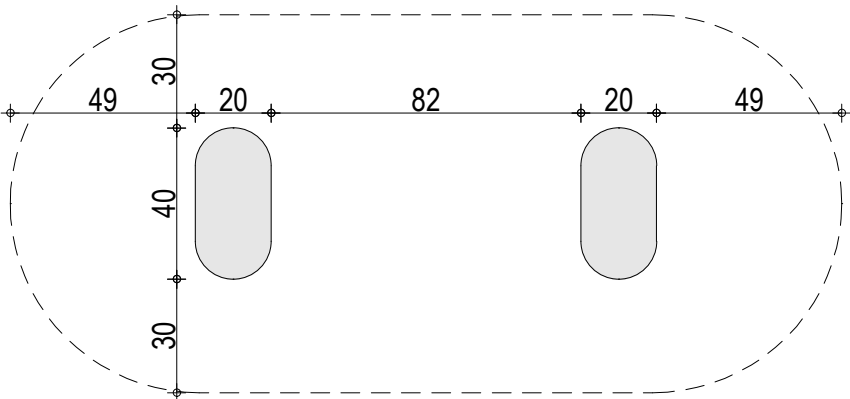


TLORIS PODNOŽJA

FINANČNI URAD NOVO MESTO		
ime	opis	merilo
M12a 1/2	M12a miza, dimenzije 220x100cm	1:20
<p>Mizna plošča - HPL svetlo siv, npr. Fundermax 0730 FH Ash Grey, ABS 1mm nalimki, lepljeni s PUR lepilom. Vzorec uskladiti z arhitektom in investitorjem.</p> <p>2x ovalna noga - HPL svetlo siv, npr. Fundermax 0730 FH Ash Grey, ABS 1mm nalimki, lepljeni s PUR lepilom. HPL lepljen npr. na ukrivljeno vezano ploščo.</p> <p>BARVE IN SESTAV MIZE USKLADITI Z ARHITEKTOM.</p>		

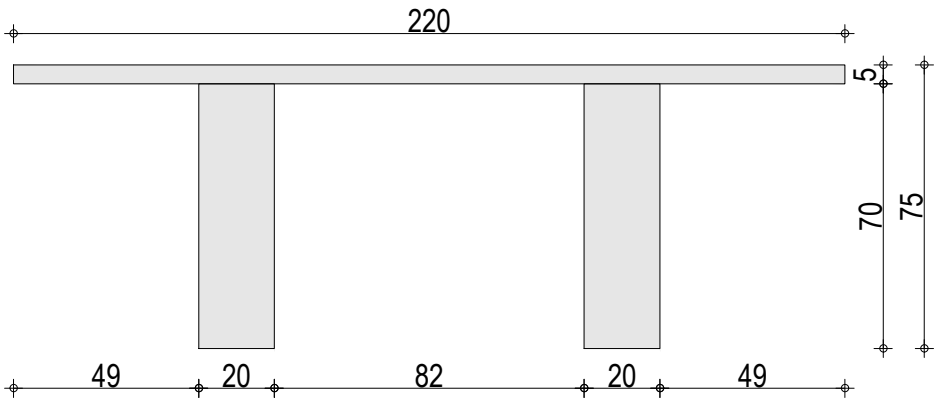


POGLED NA MIZO

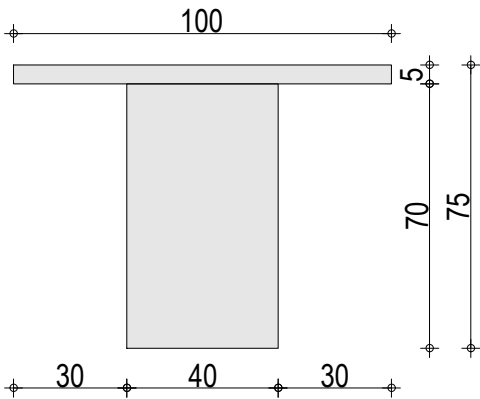


STRANSKI POGLED NA MIZO

VSE MERE KONTROLIRATI NA LICU MESTA IN JIH PRILAGODITI DEJANSKEMU STANJU


FINANČNI URAD NOVO MESTO		
ime	opis	merilo
M12b 2/2	M12b miza, dimenzije 200x90cm	1:20
Miza (plošča in noge) - MDF, furnir hrast (malo beljen), mat lak, paziti na odpornost, 2x ovalna noga. Vzorec uskladiti z arhitektom in investitorjem. BARVE IN SESTAV MIZE USKLADITI Z ARHITEKTOM.		

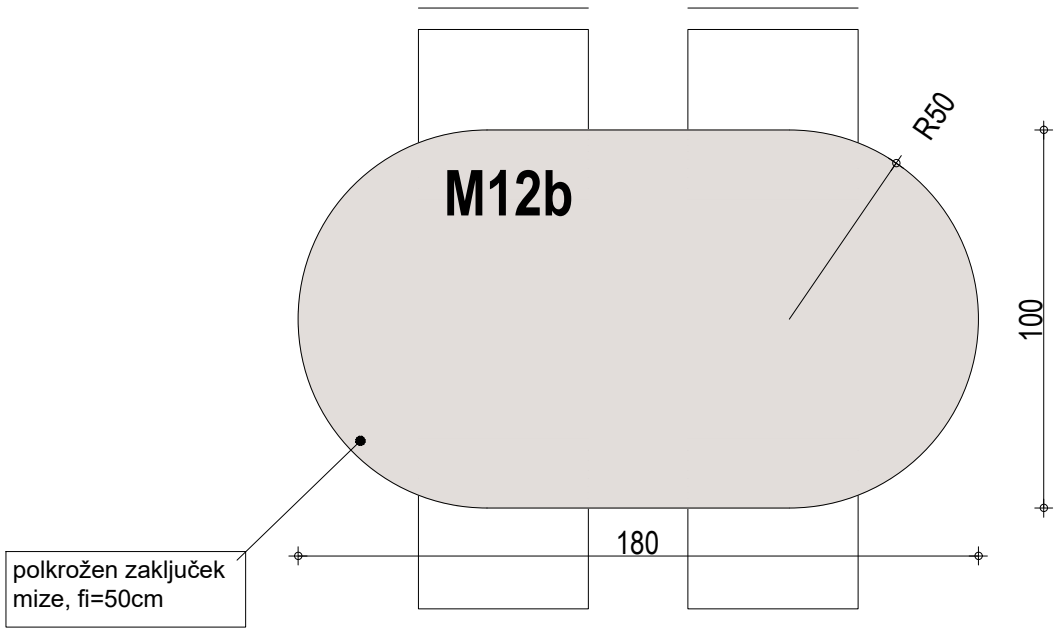


TLORIS MIZE

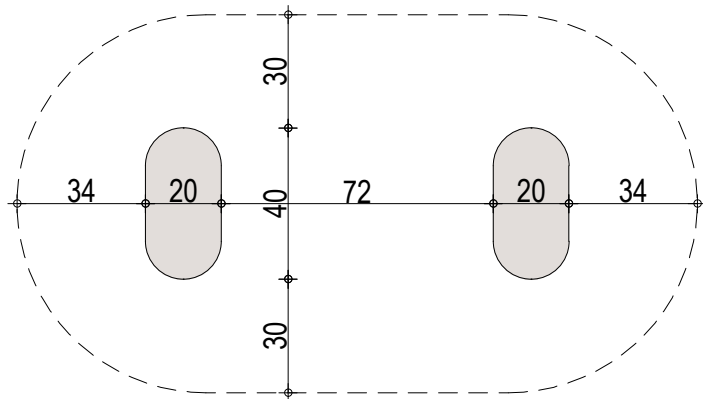

TLORIS PODNOŽJA

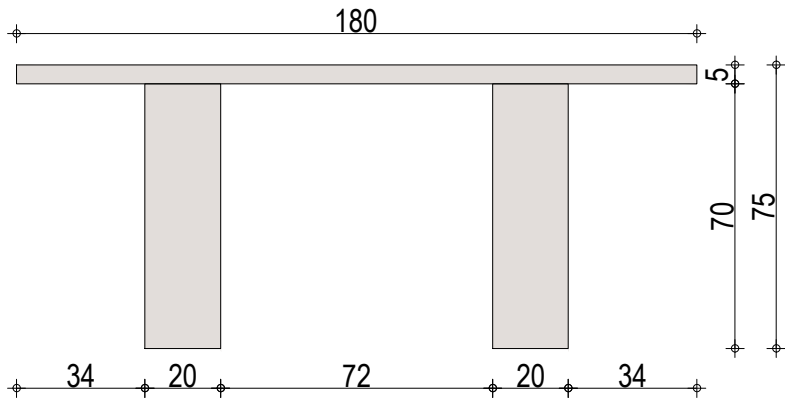


POGLED NA MIZO

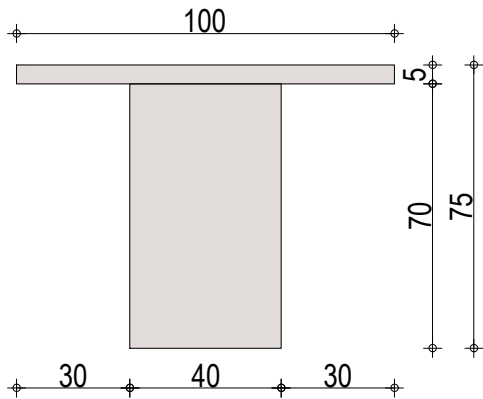


STRANSKI POGLED NA MIZO

VSE MERE KONTROLIRATI NA LICU MESTA IN JIH PRILAGODITI DEJANSKEMU STANJU

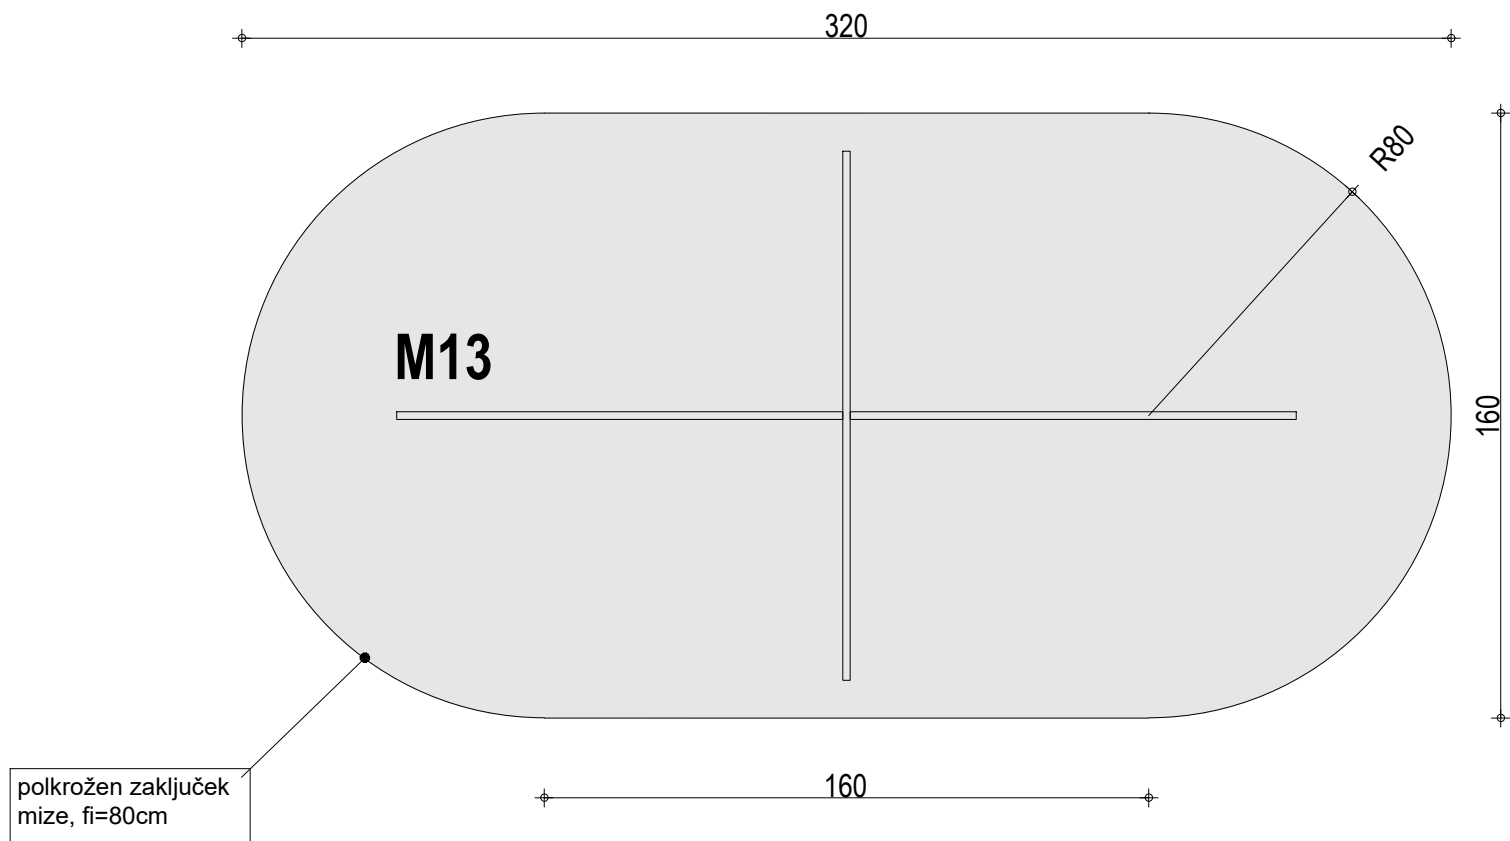


TLORIS MIZE

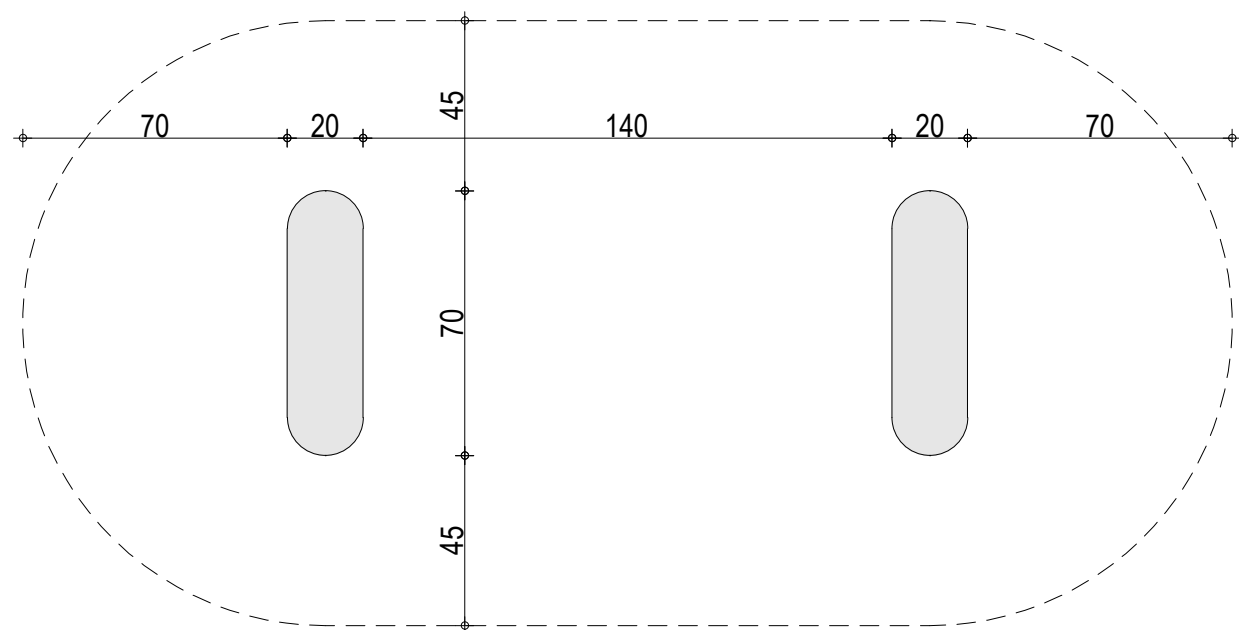


TLORIS PODNOŽJA

FINANČNI URAD NOVO MESTO		
ime	opis	merilo
M13 1/1	M12a miza, dimenzije 320x160x75cm	1:20
<p>Miza in pregrade na mizi - HPL svetlo siv, npr. Fundermax 0730 FH Ash Grey, ABS 1mm nalimki, lepljeni s PUR lepilom, 2x ovalna noga. Vzorec uskladiti z arhitektom in investitorjem.</p> <p>2x ovalna noga - HPL svetlo siv, npr. Fundermax 0730 FH Ash Grey, ABS 1mm nalimki, lepljeni s PUR lepilom. HPL lepljen npr. na ukrivljeno vezano ploščo.</p> <p>BARVE IN SESTAV MIZE USKLADITI Z ARHITEKTOM.</p>		

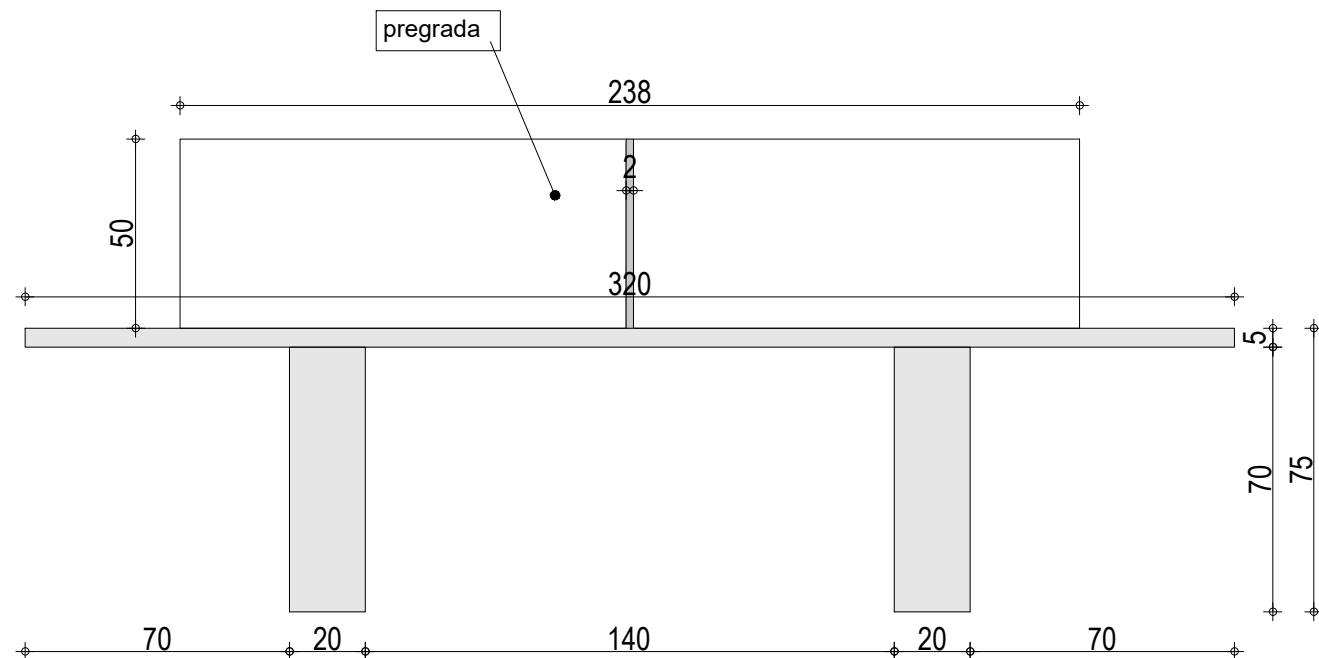


POGLED NA MIZO

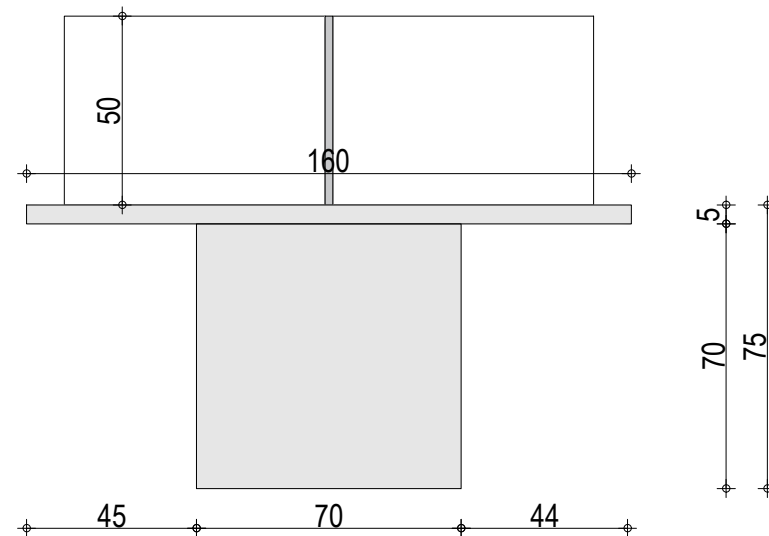


STRANSKI POGLED NA MIZO


VSE MERE KONTROLIRATI NA LICU MESTA IN JIH PRILAGODITI DEJANSKEMU STANJU

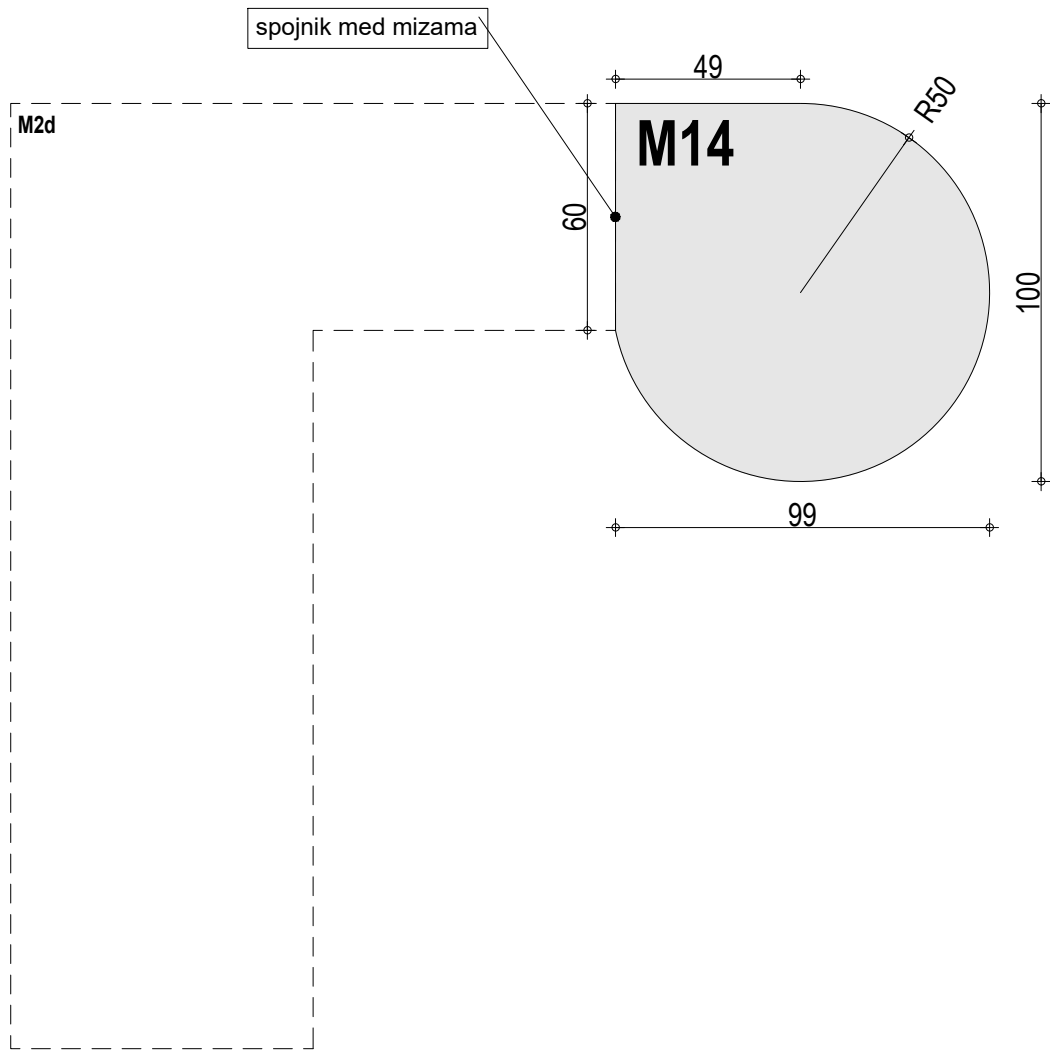


TLORIS MIZE

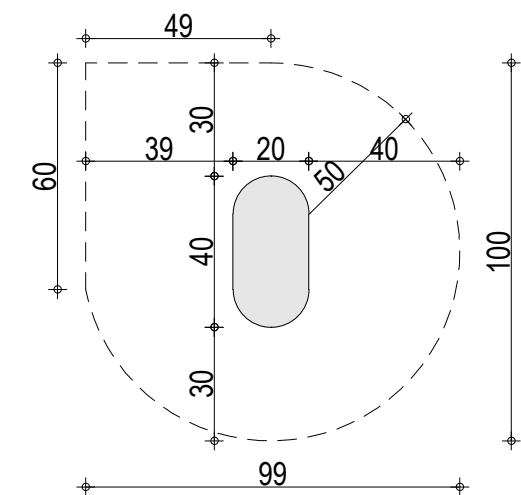


TLORIS PODNOŽJA

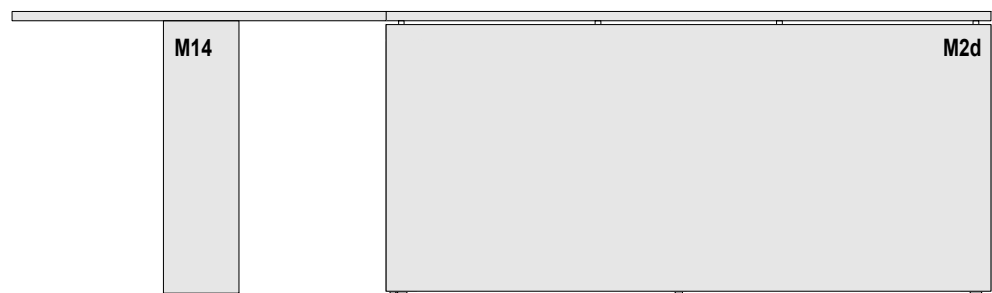

POGLED NA MIZO S PRIKLJUČENO MIZO M2d

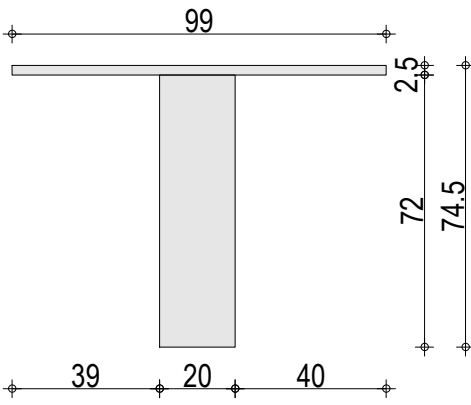


POGLED NA MIZO

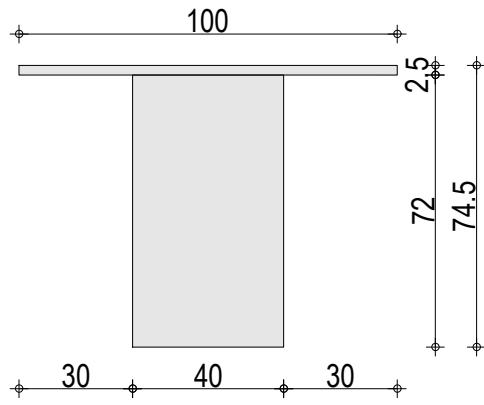


STRANSKI POGLED NA MIZO

FINANČNI URAD NOVO MESTO		
	opis	
M14 1/1	M14 miza - priključek k mizi M2d	1:20
<p>Miza - HPL svetlo siv, npr. Fundermax 0730 FH Ash Grey, ABS 1mm nalimki, lepljeni s PUR lepilom. Spojnik med mizama na spodnji strani mizne plošče. Vzorec uskladiti z arhitektom in investitorjem.</p> <p>1x ovalna noga - HPL svetlo siv, npr. Fundermax 0730 FH Ash Grey, ABS 1mm nalimki, lepljeni s PUR lepilom. HPL lepljen npr. na ukrivljeno vezano ploščo.</p> <p>BARVE IN SESTAV MIZE USKLADITI Z ARHITEKTOM.</p>		


VSE MERE KONTROLIRATI NA LICU MESTA IN JIH PRILAGODITI DEJANSKEMU STANJU

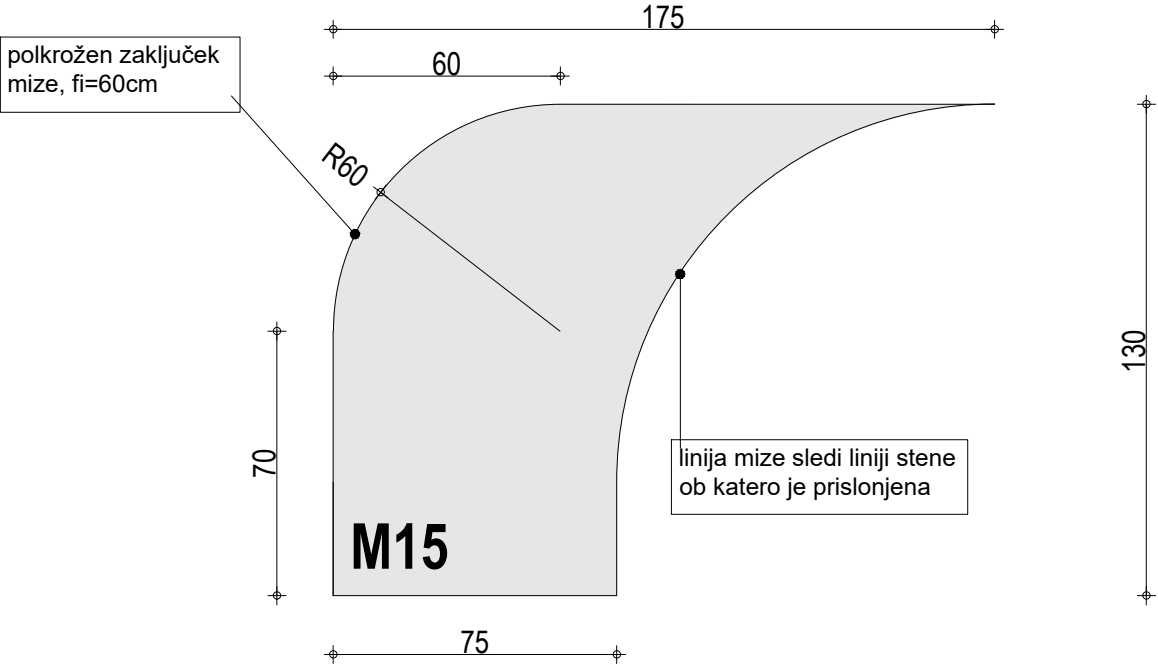


TLORIS MIZE

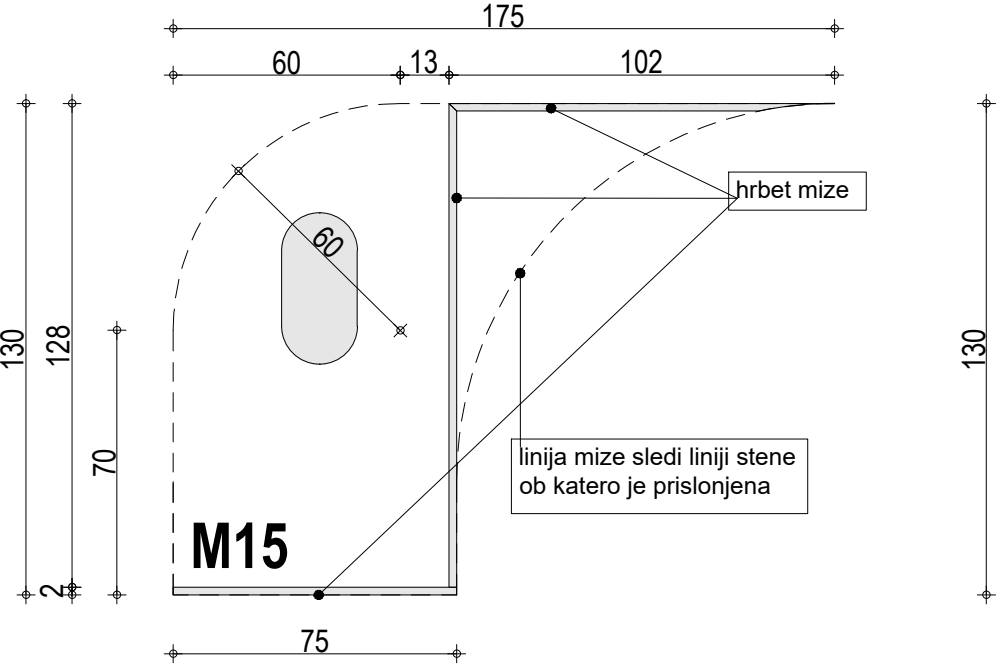

TLORIS PODNOŽJA

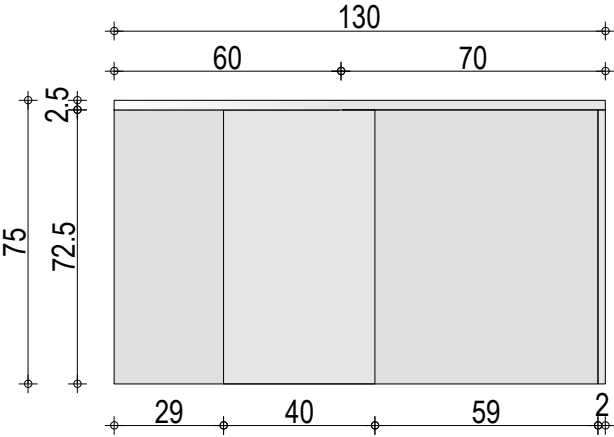

POGLED NA MIZO

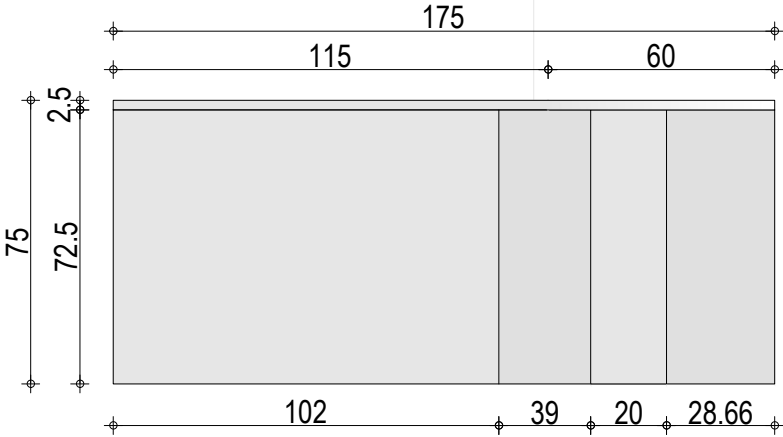

STRANSKI POGLED NA MIZO


FINANČNI URAD NOVO MESTO		
	opis	
M15 1/1	M15 miza	1:20
<p>Miza - HPL svetlo siv, npr. Fundermax 0730 FH Ash Grey, ABS 1mm nalimki lepljeni s PUR lepilom. Vzorec uskladiti z arhitektom in investitorjem.</p> <p>Stranske ličnice/hrbet mize - HPL svetlo siv, Fundermax 0730 FH Ash Grey, ABS 1mm nalimki (enako kot mizna plošča); za pozicije stranskih ličnic glej tlorise prostorov.</p> <p>1x ovalna noga - HPL svetlo siv, npr. Fundermax 0730 FH Ash Grey, ABS 1mm nalimki, lepljeni s PUR lepilom. HPL lepljen npr. na ukrivljeno vezano ploščo.</p> <p>Polica/kanal za odlaganje kablov pod mizo v sivi barvi, po celotni dolžini mize. Po potrebi 1x rozeta v svetlo sivi barvi. Pozicijo uskladiti z arhitektom in investitorjem. Podmizni nosilec za računalnik v sivi barvi.</p> <p>BARVE IN SESTAV MIZE USKLADITI Z ARHITEKTOM.</p>		

VSE MERE KONTROLIRATI NA LICU MESTA IN JIH PRILAGODITI DEJANSKEMU STANJU


	opis	
P1 1/1	P1 predalnik, dimenzije 40x60x60cm	1:20

Material - iveral temno siv, npr. Fundermax 0075 FH Dark Grey, ABS 1mm nalimki lepljeni s PUR lepilom
Odpiranje - horizontalni ročaj, dolžina 200mm, npr. Rujzdesign 658.35 v sivi, alu barvi.
Kvalitetno okovje, npr. Blum, mehko zapiranje.
Zaklep na vrtljivo cilindrično ključavnico v sivi, alu barvi.
Gumirana kolesa


BARVE, ROČAJ, KLJUČAVNICO, KOLESA USKLADITI Z ARHITEKTOM.

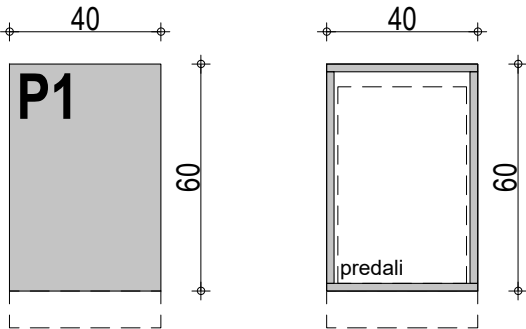

TLORIS
PREDALNIKA

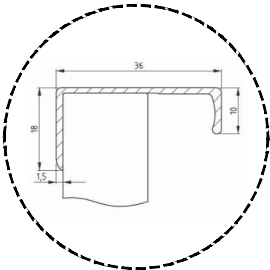


aluminijasti ročaji

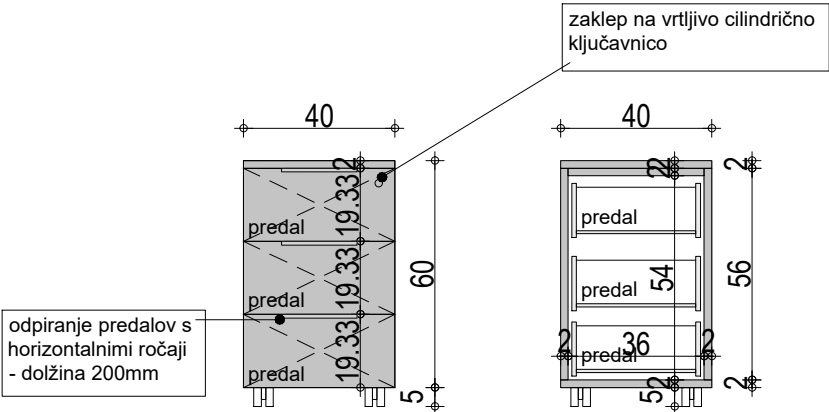

POGLED NA
PREDALNIK

PREREZ A-A

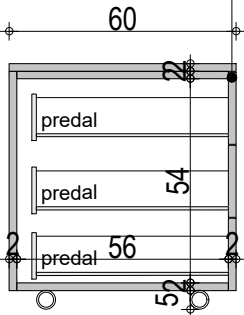

PREREZ B-B

VSE MERE KONTROLIRATI NA LICU MESTA IN JIH PRILAGODITI DEJANSKEMU STANJU


	opis	
AP1 1/1	AP1 akustični paneli - prečni akustični paneli	1:20

Samostojč akustični panel na nogicah, preččen - kovinska podkonstrukcija (npr. cev 3x3cm) + MDF + akustična izolirna pena oblečen v tekstil sive barve. Vzorec tekstila uskladiti z arhitektom in investitorjem.


Noge sive barve - alu barva ali prašno barvano po RAL-u (enak RAL kot mizne plošče).

Glede stabilnosti se je potrebno dogovoriti z izvajalcem!

AP1

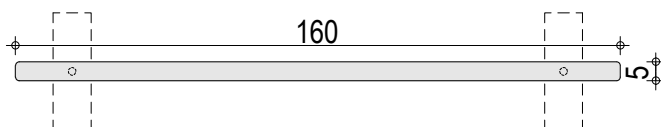

TLORIS AKUSTIČNEGA PANELA

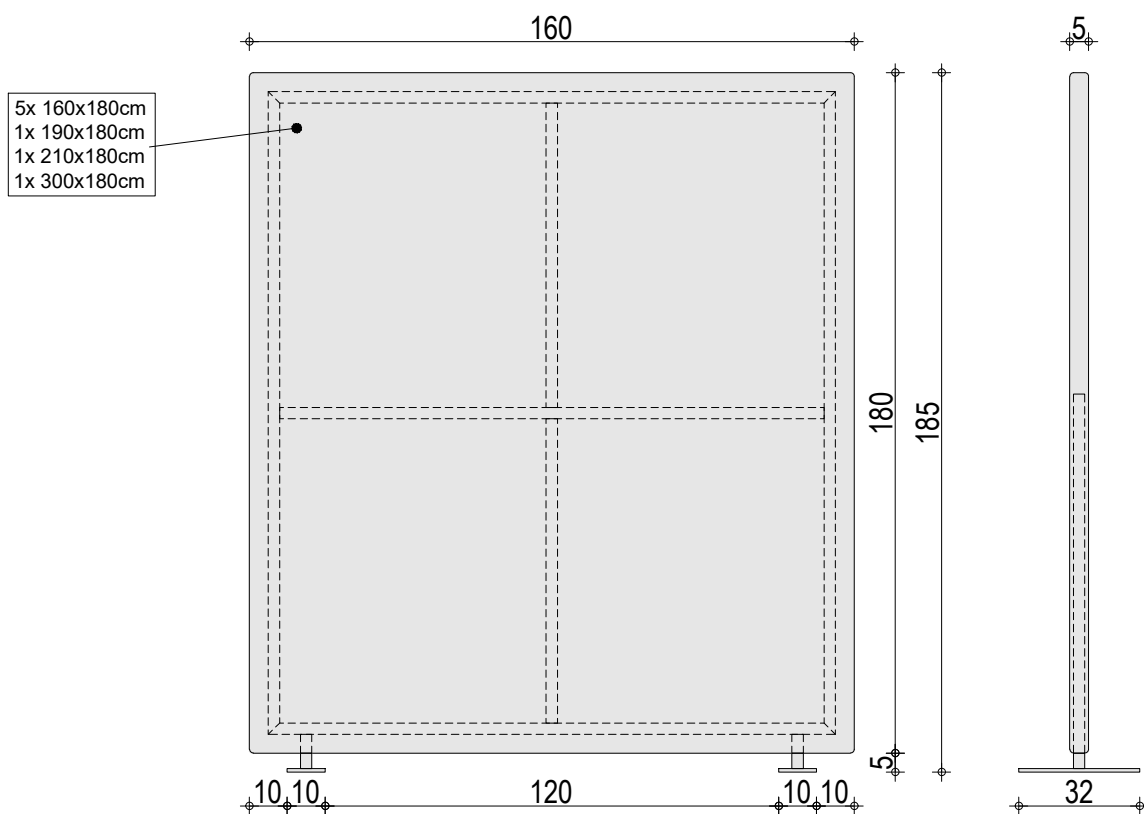

POGLED NA AKUSTIČNI PANEL

STRANSKI POGLED NA AKUSTIČNI PANEL

VSE MERE KONTROLIRATI NA LICU MESTA IN JIH PRILAGODITI DEJANSKEMU STANJU


	opis	
Po1 1/1	Po1 polica	1:20

Material - HPL temno sivo, npr. Fundermax 0075 FH Dark Grey, ABS 1mm nalimki lepljeni s PUR lepilom
Spojnik med mizama na spodnji strani mizne plošče. Vzorec uskladiti z arhitektom in investitorjem.

V polici so predvidene odprtine za speljevanje kablov.

Polica/kanal za odlaganje kablov pod polico v sivi barvi, po celotni dolžini mize.

BARVE IN SESTAV POLICE USKLADITI Z ARHITEKTOM.

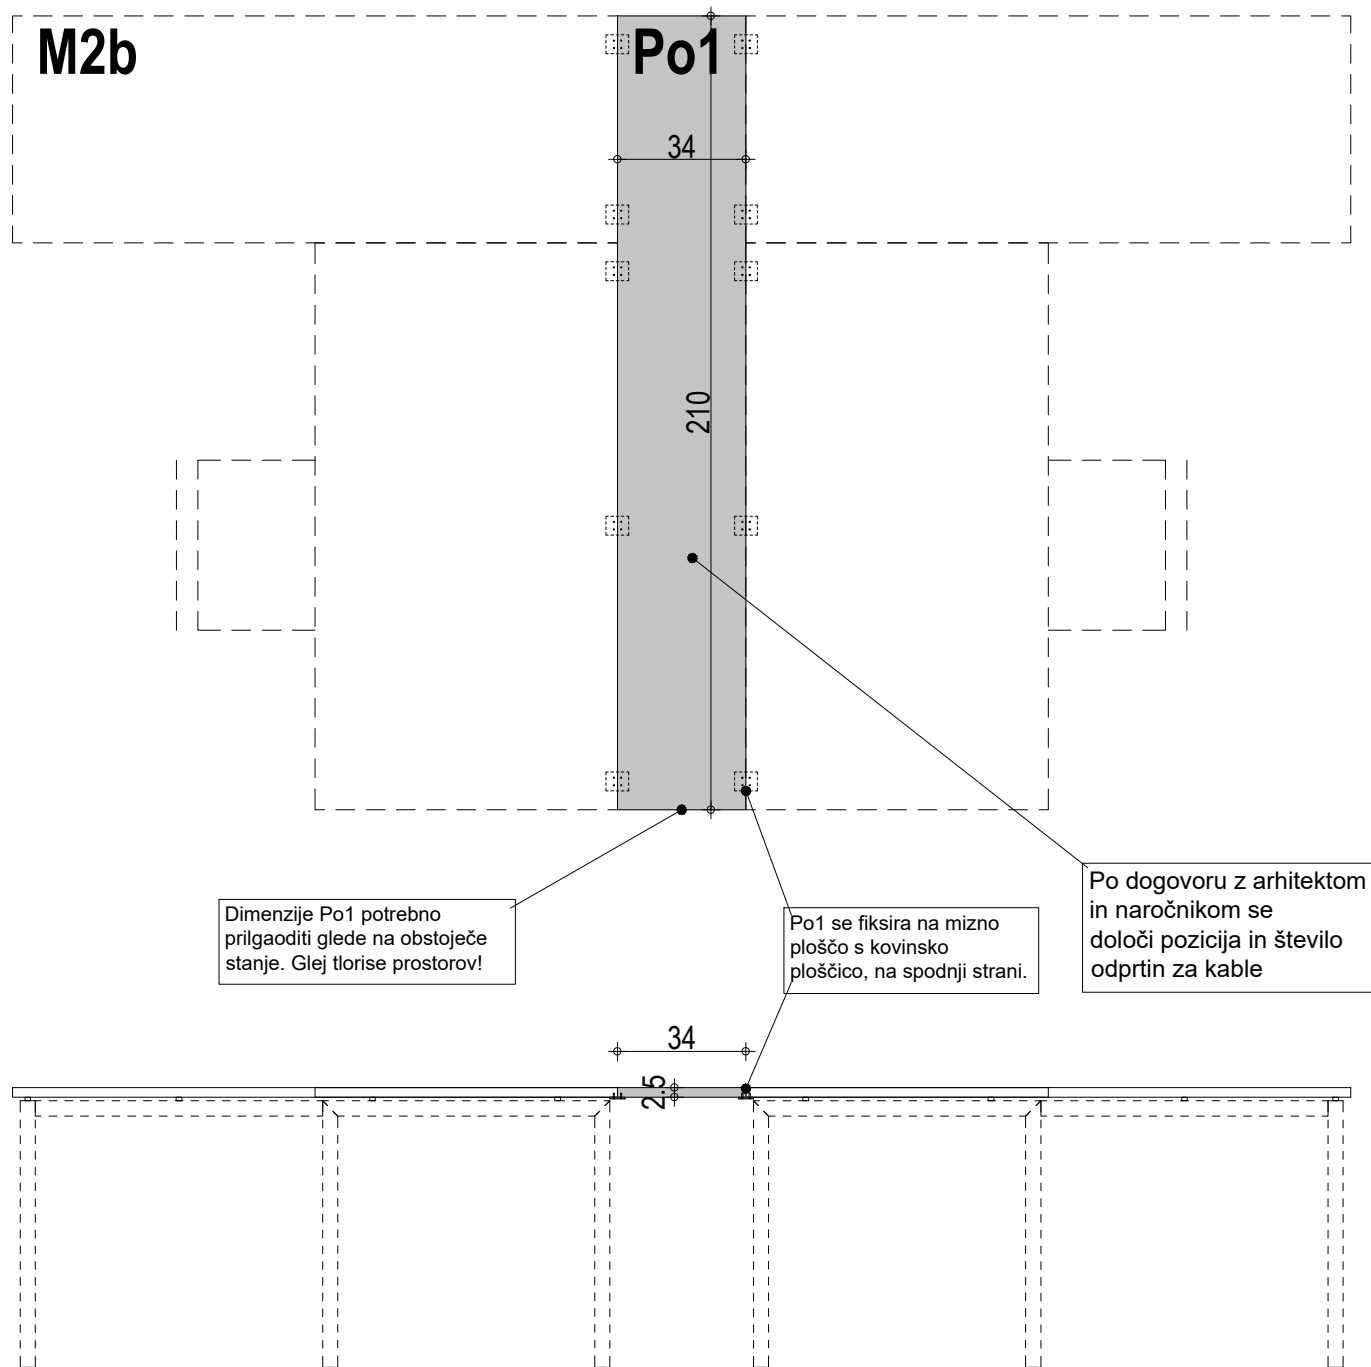

POGLED NA MIZO

VSE MERE KONTROLIRATI NA LICU MESTA IN JIH PRILAGODITI DEJANSKEMU STANJU

Police nastavljive po višini.

[illegible]


VSE MERE KONTROLIRATI NA LICU MESTA IN JIH PRILAGODITI DEJANSKEMU STANJU

ime	opis	merilo
O2 1/1	O2 nizka omarica, dimenzije 80x40x100cm, police za fascikle	1:20

Material - iveral temno siv, npr. Fundermax 0075 FH Dark Grey, ABS 1mm nalimki lepljeni s PUR lepilom.
Odpiranje - vertikalni ročaj, dolžina 200mm, npr. Rujzdesign 658.35 v sivi, alu barvi. Vzorec uskladiti z arhitektom in investitorjem.

Kvalitetno okovje, npr. Blum, mehko zapiranje.
Zaklep na vrtljivo cilindrično ključavnico v sivi, alu barvi.
Police nastavljive po višini.

BARVE, ROČAJ, KLJUČAVNICO, USKLADITI Z ARHITEKTOM.

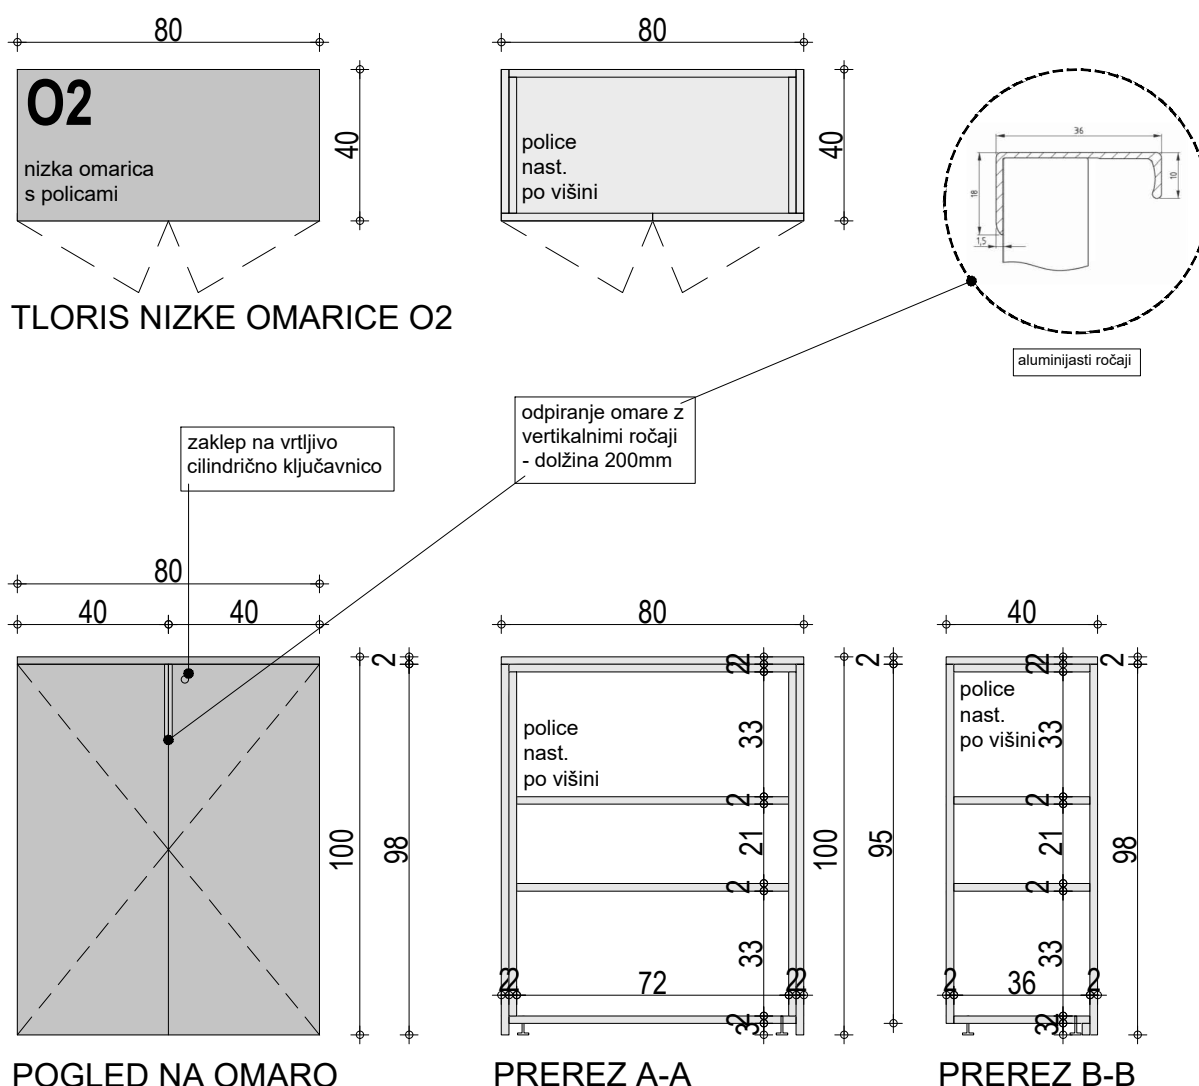


VSE MERE KONTROLIRATI NA LICU MESTA IN JIH PRILAGODITI DEJANSKEMU STANJU

ime	opis	merilo
O3 1/1	O3 nizka omarica, dimenzije 80x40x75cm, police za fascikle	1:20

Material - iveral temno siv, npr. Fundermax 0075 FH Dark Grey, ABS 1mm nalimki lepljeni s PUR lepilom.
Odpiranje - vertikalni ročaj, dolžina 200mm, npr. Rujzdesign 658.35 v sivi, alu barvi. Vzorec uskladiti z arhitektom in investitorjem.

Kvalitetno okovje, npr. Blum, mehko zapiranje.
Zaklep na vrtljivo cilindrično ključavnico v sivi, alu barvi.
Police nastavljive po višini.

BARVE, ROČAJ, KLJUČAVNICO, USKLADITI Z ARHITEKTOM.

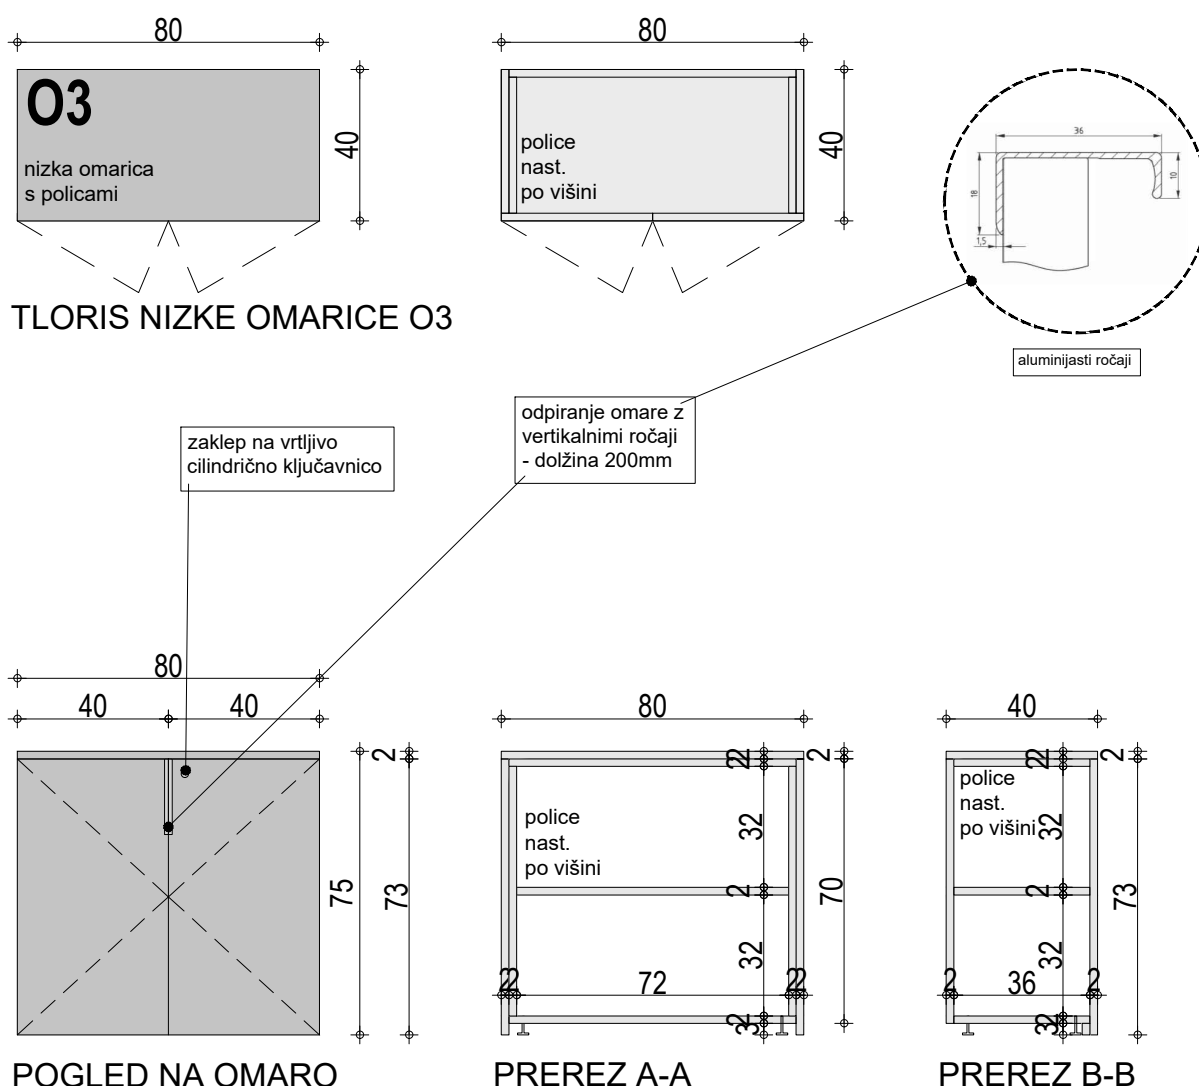

VSE MERE KONTROLIRATI NA LICU MESTA IN JIH PRILAGODITI DEJANSKEMU STANJU

Police nastavljive po višini.

80

40

O5

police za fascikle

TLORIS OMARE O5

zaklep na vrtljivo cilindrično ključavnico

80

40

40

200

119.5

POGLLED NA OMARO

80

40

police nast. po višini

197

72

PREREZ A-A

40

police nast. po višini

197

36

PREREZ B-B

vertikalni utor

3 3

© Studio 1991 - uporaba dela projekta ali celote samo s pisnim soglasjem avtorjev

ime	opis	merilo
O6 1/1	O6 nizka omarica, dimenzije 80x40x100cm, police za fascikle	1:20

Material - MDF, furnir hrast (malo beljen), mat lak, paziti na odpornost! Vzorec uskladiti z arhitektom in investitorjem.


Odpiranje - z vertikalnim utorom, l= 30cm

Kvalitetno okovje, npr. Blum, mehko zapiranje.

Zaklep na vrtljivo cilindrično ključavnico v sivi, alu barvi.

Police nastavljuje po višini.

BARVE, ROČAJ, KLJUČAVNICO, USKLADITI Z ARHITEKTOM.

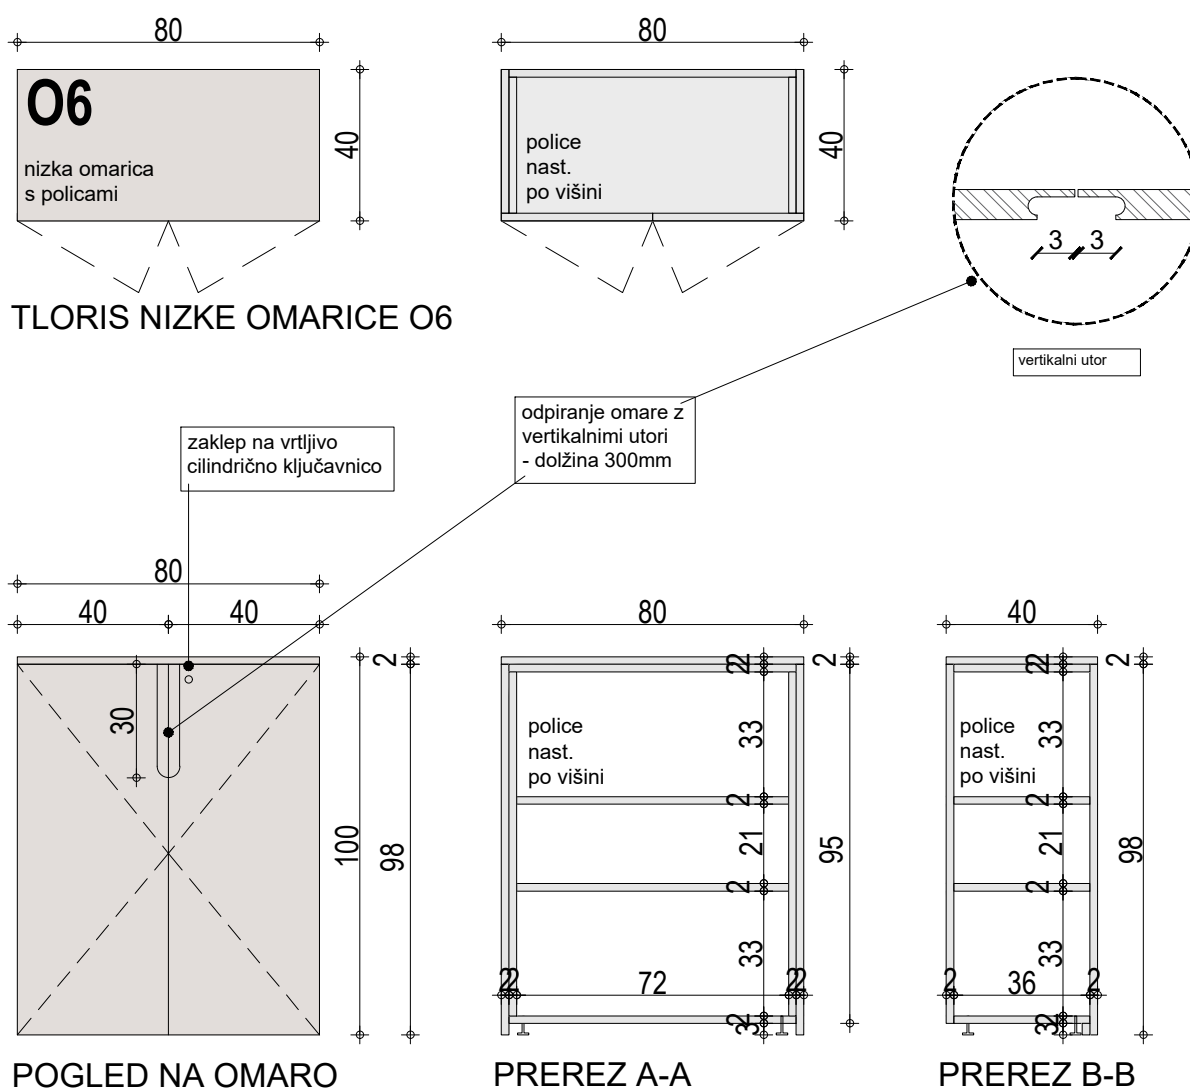

VSE MERE KONTROLIRATI NA LICU MESTA IN JIH PRILAGODITI DEJANSKEMU STANJU

ime	opis	merilo
O7 1/1	O7 nizka omarica, dimenzije 80x40x120cm, police za fascikle	1:20

Material - MDF, furnir hrast (malo beljen), mat lak, paziti na odpornost! Vzorec uskladiti z arhitektom in investitorjem.


Odpiranje - z vertikalnim utorom, l= 30cm

Kvalitetno okovje, npr. Blum, mehko zapiranje.


Zaklep na vrtljivo cilindrično ključavnico v sivi, alu barvi.

Police nastavljive po višini.


BARVE, ROČAJ, KLJUČAVNICO, USKLADITI Z ARHITEKTOM.

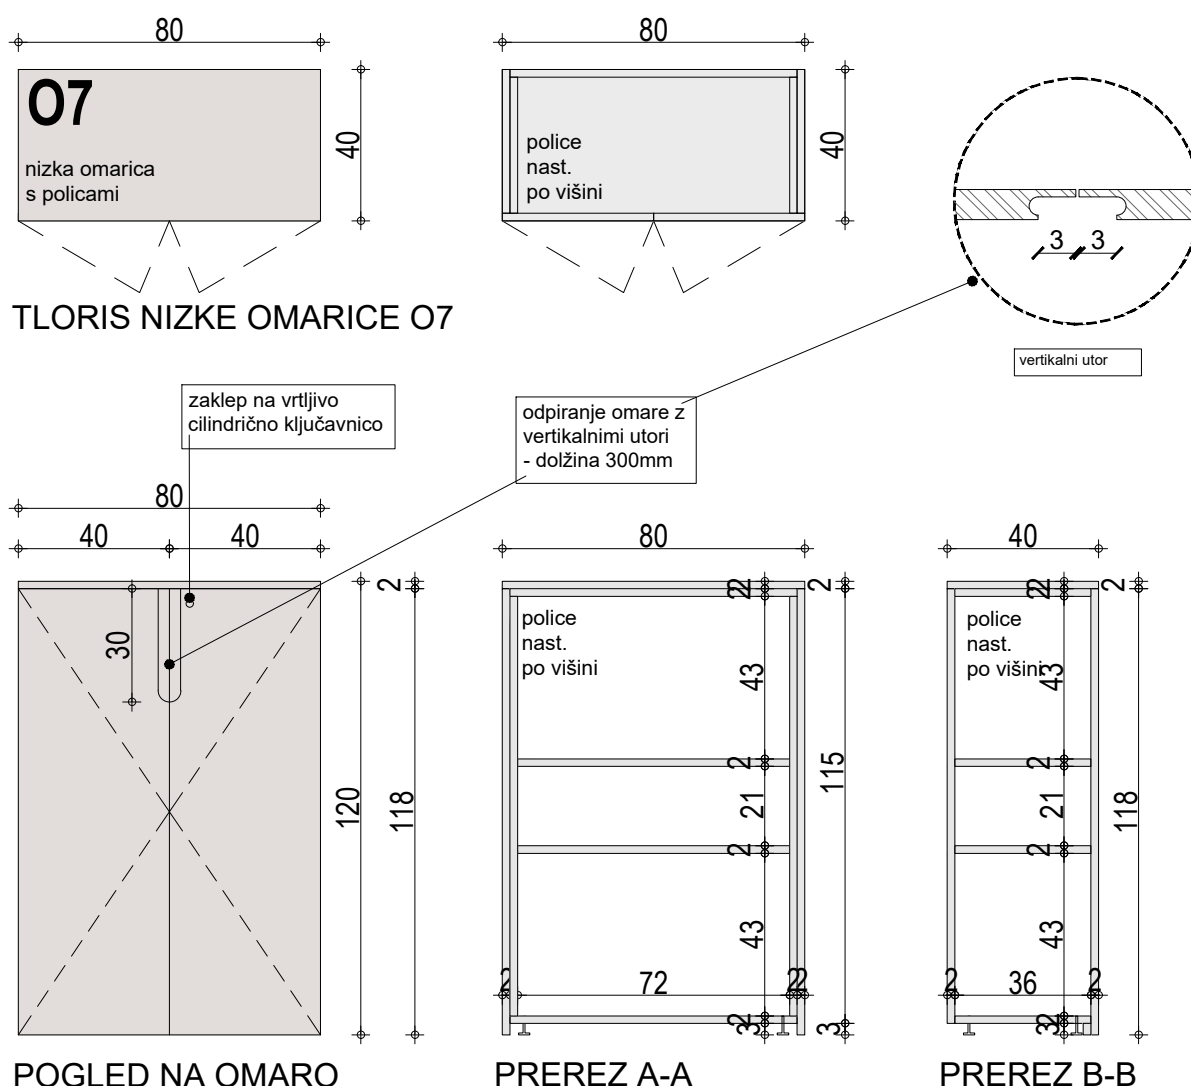

VSE MERE KONTROLIRATI NA LICU MESTA IN JIH PRILAGODITI DEJANSKEMU STANJU

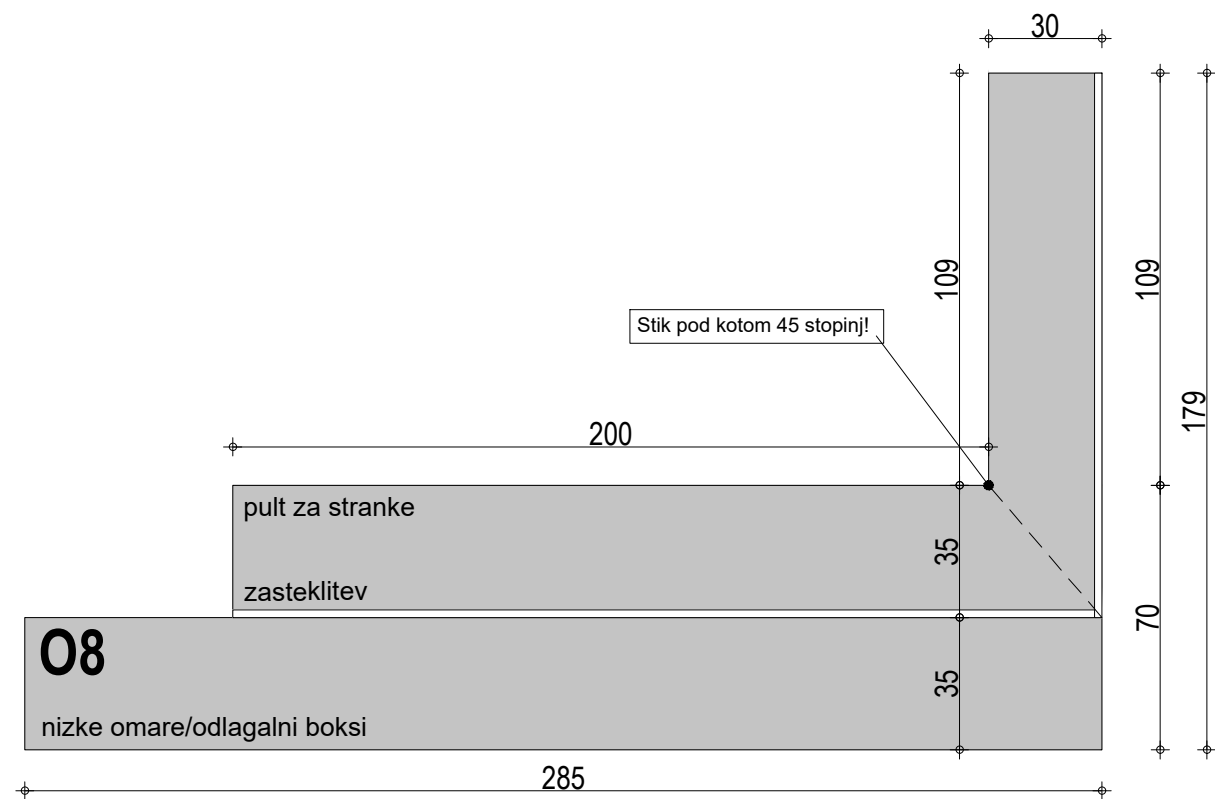


TLORIS PULTA ZA STRANKE Z ODLAGALNIMI BOKSI

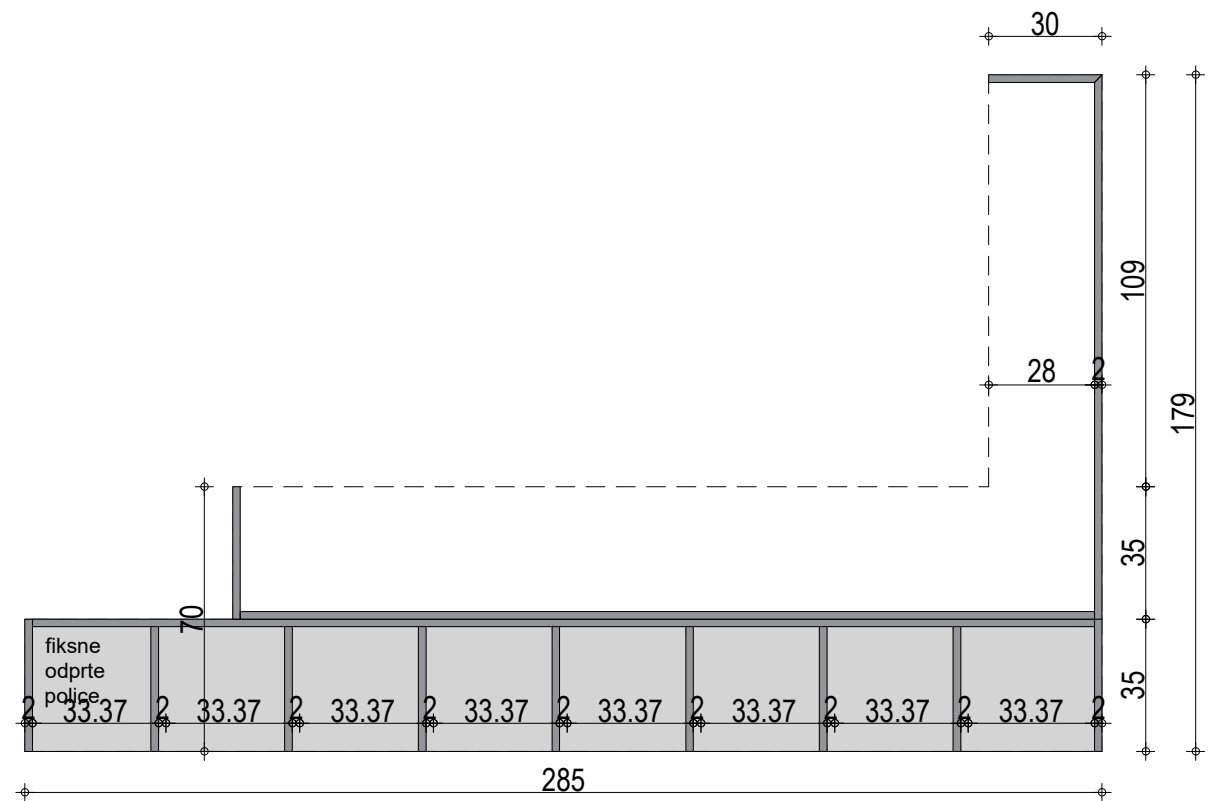


TLORIS PULTA ZA STRANKE Z ODLAGALNIMI BOKSI

FINANČNI URAD NOVO MESTO		
ime	opis	merilo
O8 1/2	O8 nizka omarica z odlagalnimi boksi in pultom za stranke	1:20
ODLAGALNI BOKSI - HPL temno sivi, npr. Fundermax 0075 FH Dark Grey, ABS 1mm nalimki lepljeni s PUR lepilom. Vzorec uskladiti z arhitektom in investitorjem.		
PULT ZA STRANKE - HPL temno siv, npr. Fundermax 0075 FH Dark Grey, ABS 1mm nalimki lepljeni s PUR lepilom. Vzorec uskladiti z arhitektom in investitorjem. Zasteklitev - kaljeno steklo deb. cca. 5mm na alu nosilcih (enak RAL kot pult), perforacija na mestih		
BARVE IN SESTAV MIZE USKLADITI Z ARHITEKTOM.		




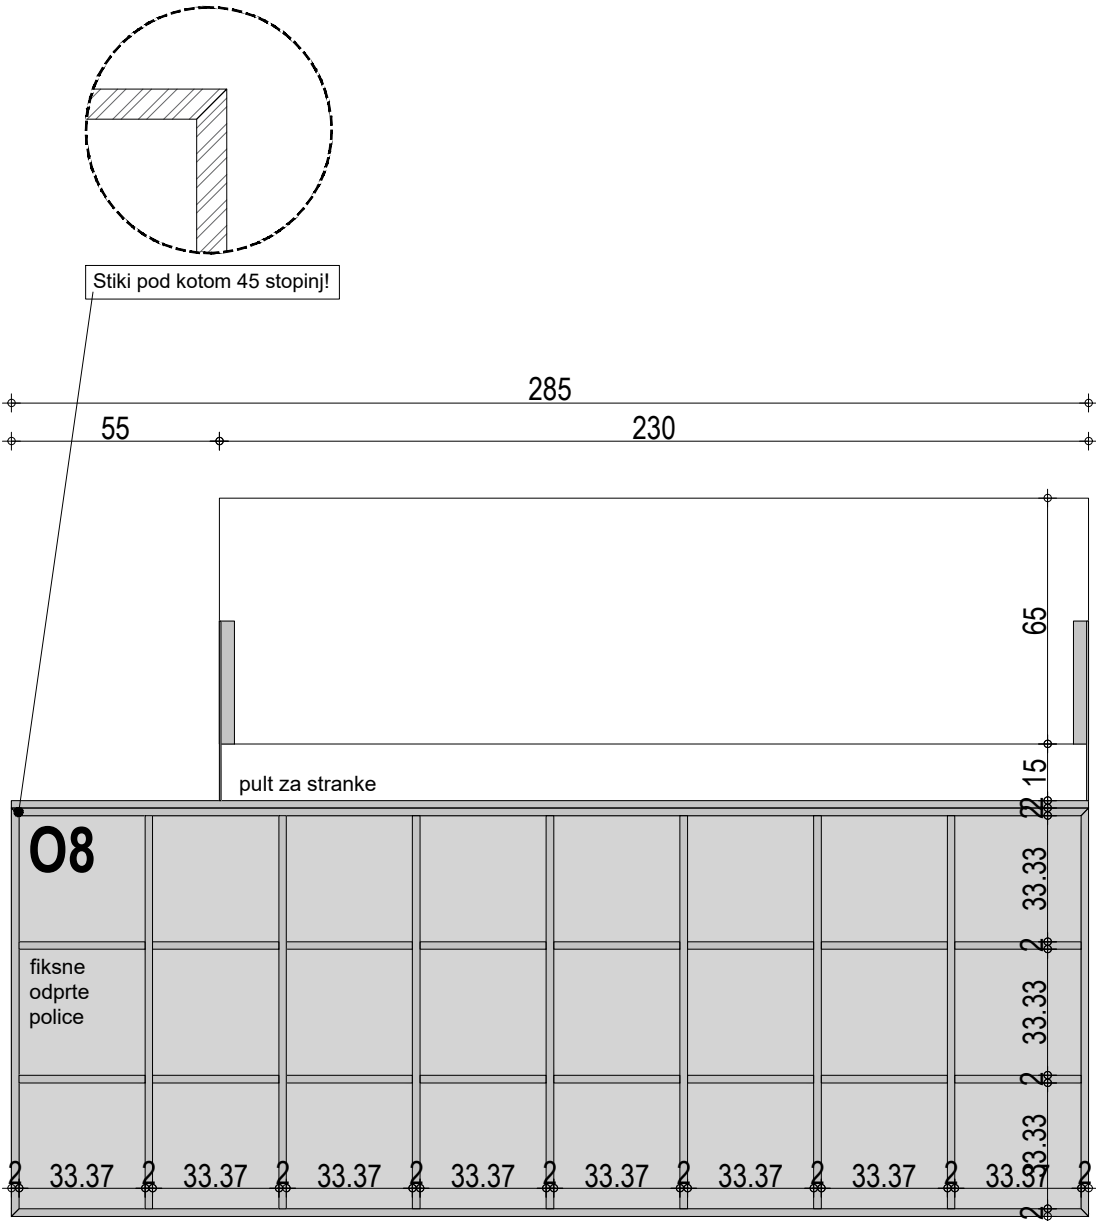


POGLED NA ODLAGALNE BOKSE

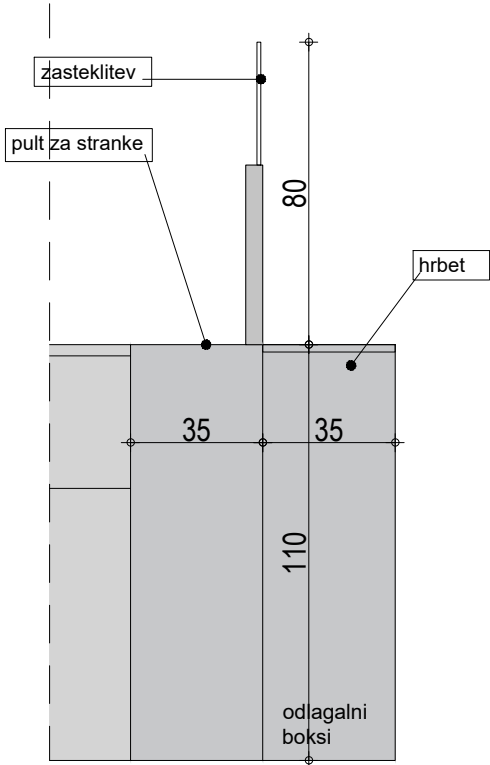


STRANSKI POGLED NA PULT ZA STRANKE IN ODLAGALNE BOKSE

VSE MERE KONTROLIRATI NA LICU MESTA IN JIH PRILAGODITI DEJANSKEMU STANJU

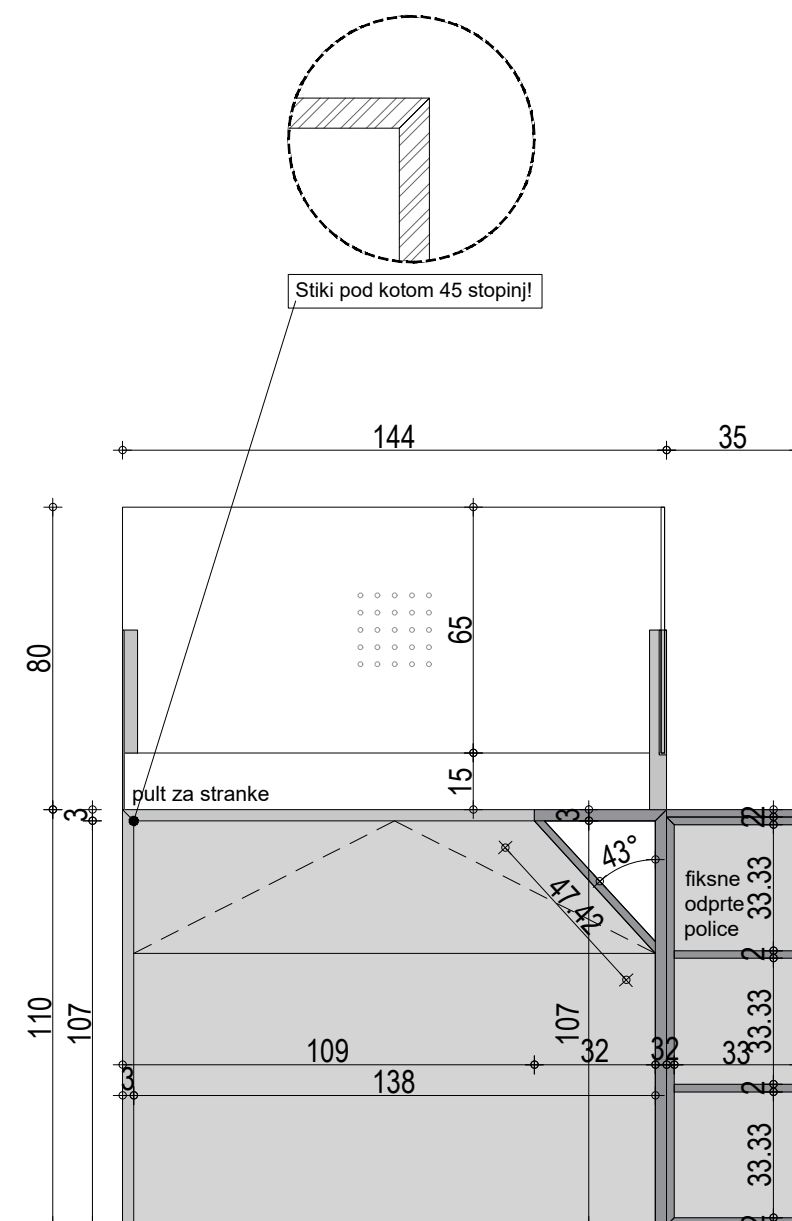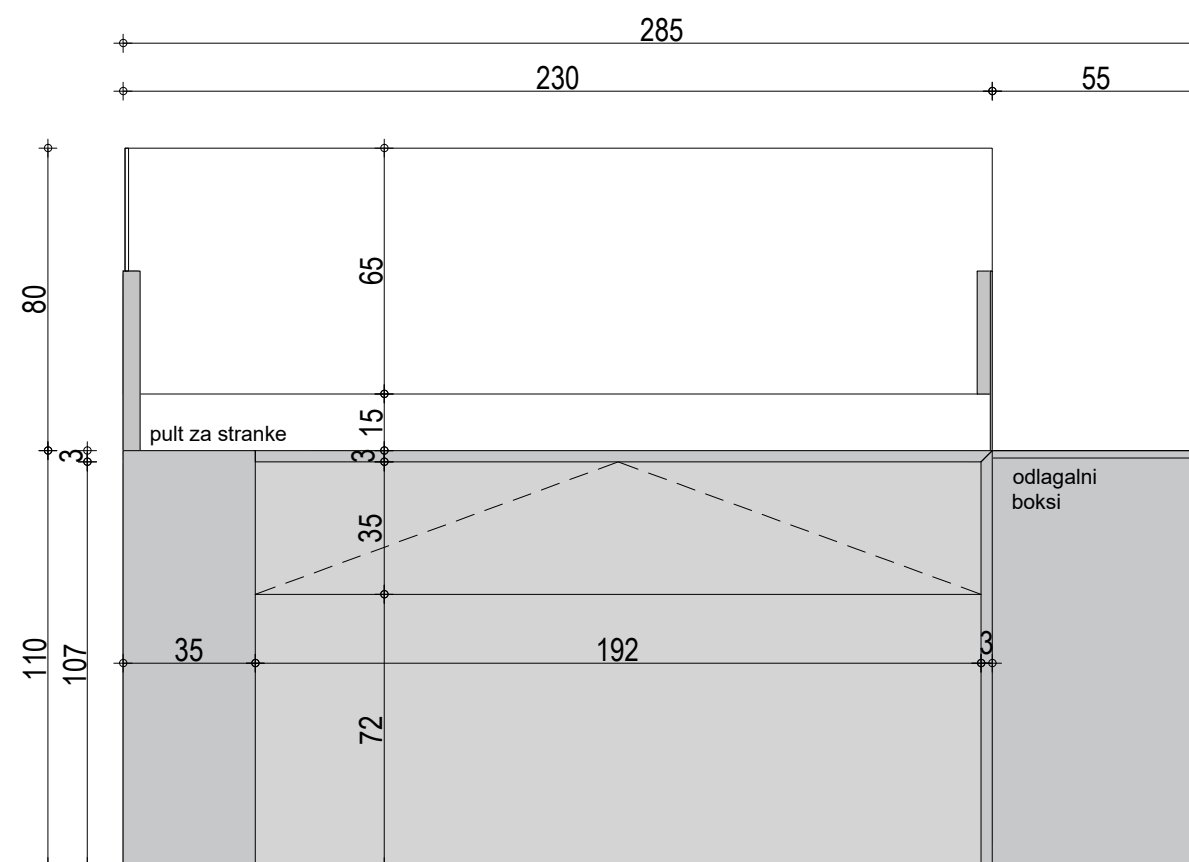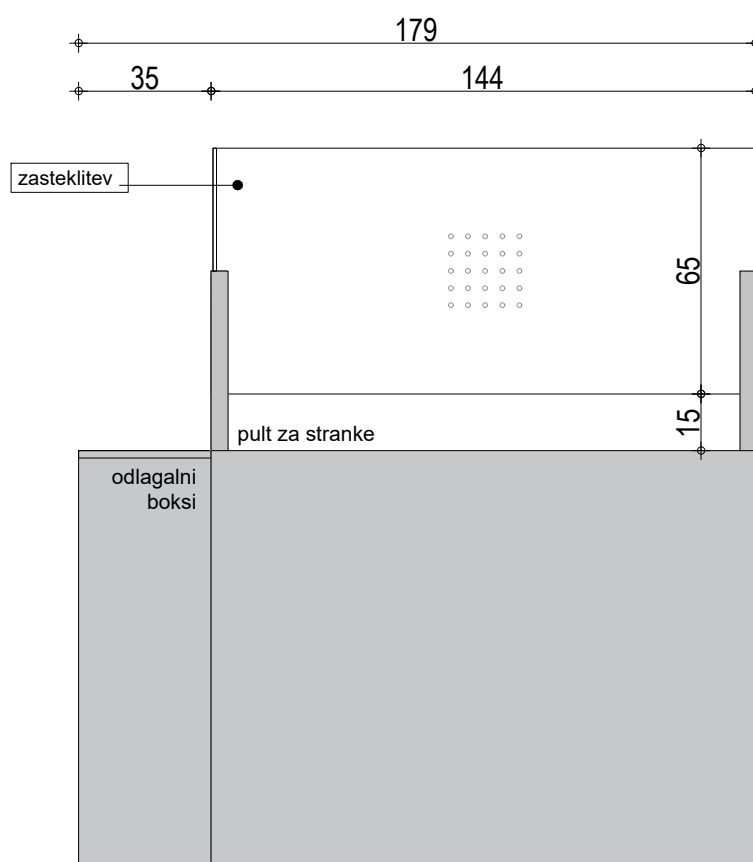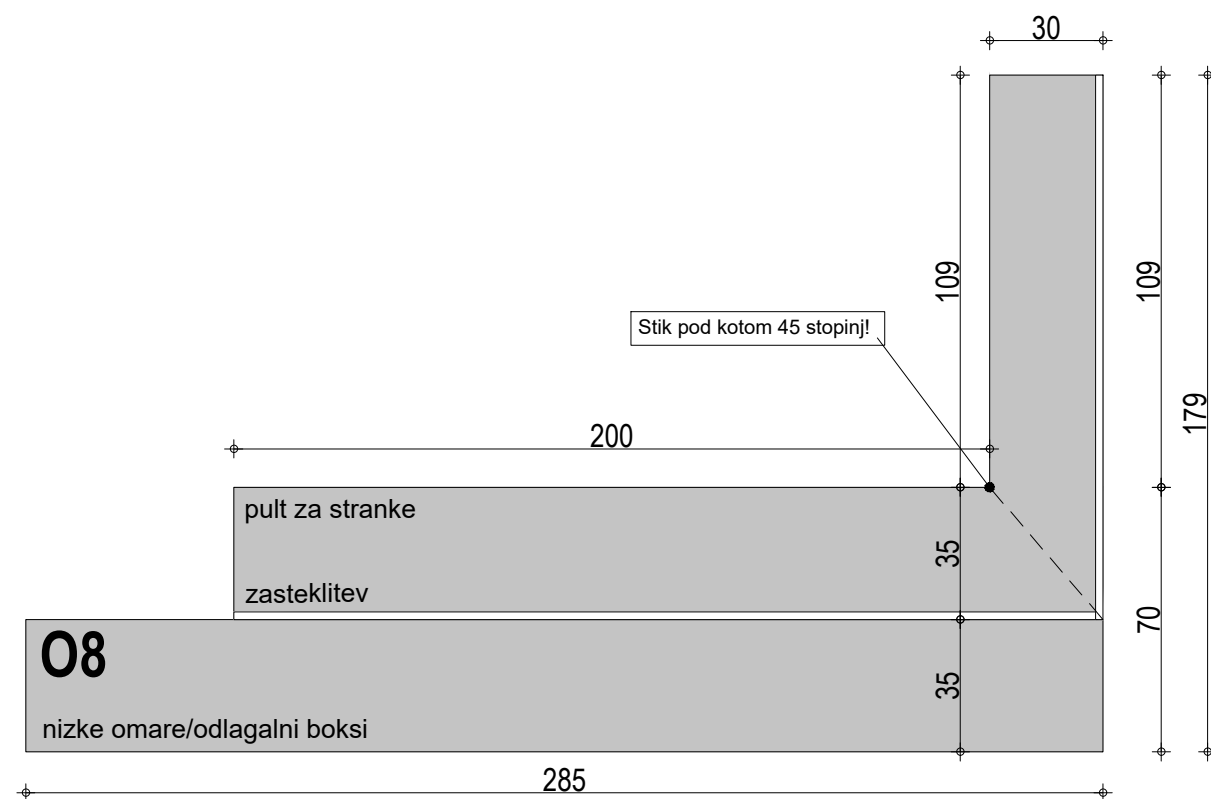


FINANČNI URAD NOVO MESTO		
ime	opis	merilo
O8 2/2	O8 nizka omarica z odlagalnimi boksi in pultom za stranke	1:20
<p>ODLAGALNI BOKSI - HPL temno sivi, npr. Fundermax 0075 FH Dark Grey, ABS 1mm nalimki lepljeni s PUR lepilom. Vzorec uskladiti z arhitektom in investitorjem.</p> <p>PULT ZA STRANKE - HPL temno siv, npr. Fundermax 0075 FH Dark Grey, ABS 1mm nalimki lepljeni s PUR lepilom. Vzorec uskladiti z arhitektom in investitorjem.</p> <p>Zasteklitev - kaljeno steklo deb. cca. 5mm na alu nosilcih (enak RAL kot pult), perforacija na mestih</p> <p>BARVE IN SESTAV MIZE USKLADITI Z ARHITEKTOM.</p>		

VSE MERE KONTROLIRATI NA LICU MESTA IN JIH PRILAGODITI DEJANSKEMU STANJU

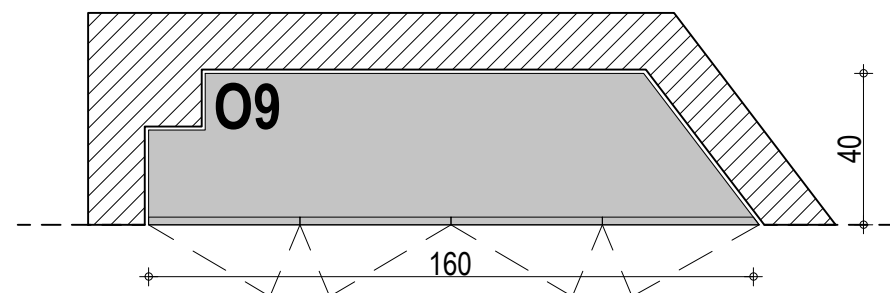


TLORIS OMARE O9

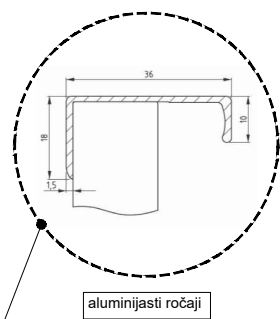


aluminijasti ročaj

zaklep na vrtljivo
cilindrično ključavnico


odpiranje omare z
vertikalnimi ročaji
- dolžina 1195mm

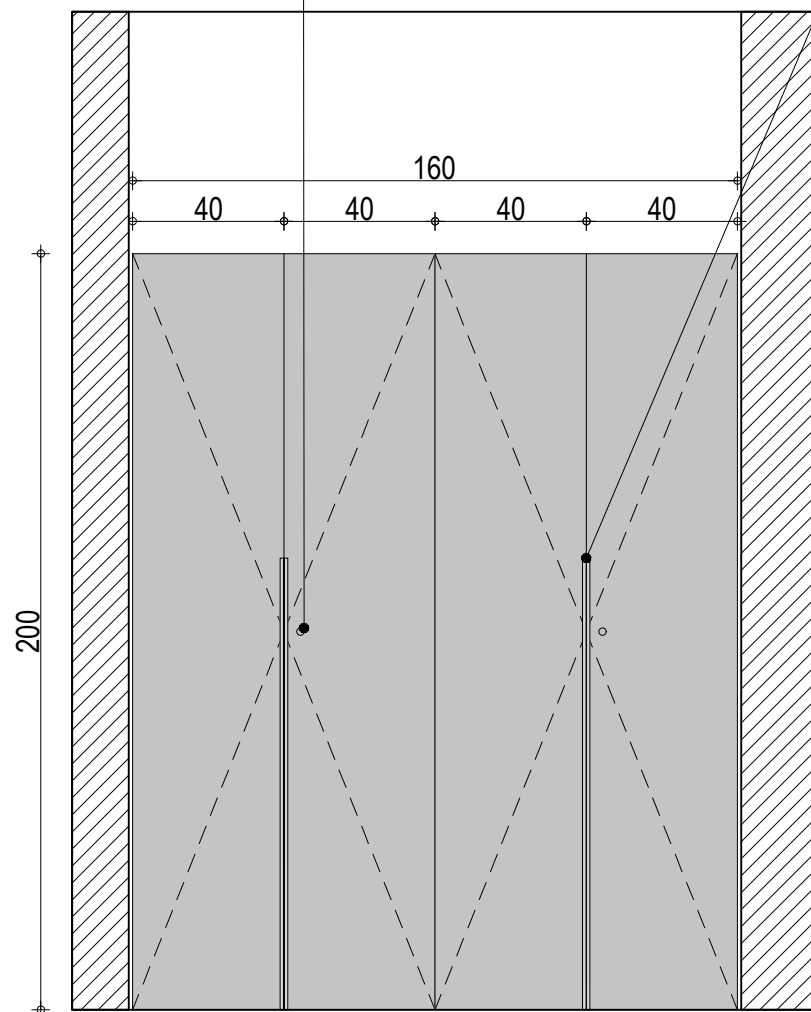

POGLED NA OMARO O9

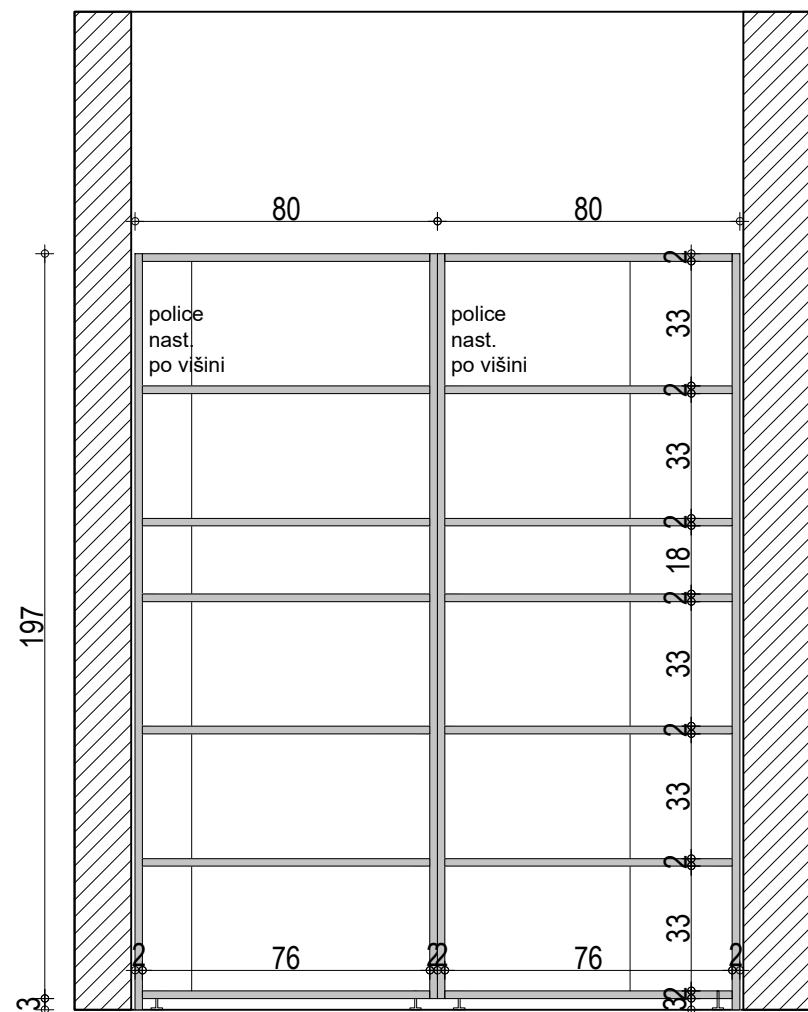

PREREZ A-A

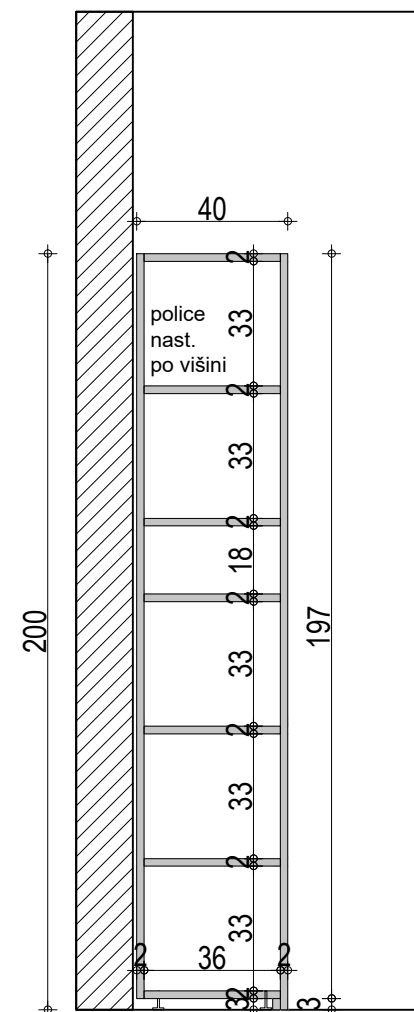

PREREZ B-B


FINANČNI URAD NOVO MESTO

ime	opis	merilo
O9 1/1	O9 visoka omara	1:20


Material - iveral svetlo siv, npr. Fundermax 0075 FH Dark Grey, ABS 1mm nalimki lepljeni s PUR lepilom.
Odpiranje - vertikalni ročaj, dolžina 1195mm, npr. Rujzdesign 658.35 v sivi, alu barvi. Vzorec uskladiti z arhitektom in investitorjem.
Kvalitetno okovje, npr. Blum, mehko zapiranje.
Zaklep na vrtljivo cilindrično ključavnico v sivi, alu barvi.
Police nastavljive po višini.

BARVE, ROČAJ, KLJUČAVNICO, USKLADITI Z ARHITEKTOM.


VSE MERE KONTROLIRATI NA LICU MESTA IN JIH PRILAGODITI DEJANSKEMU STANJU

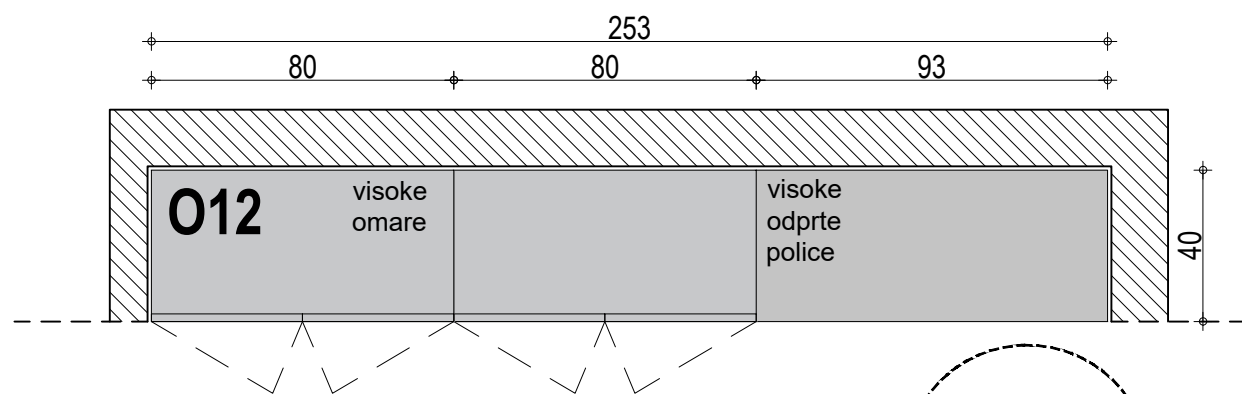


TLORIS OMARE O12

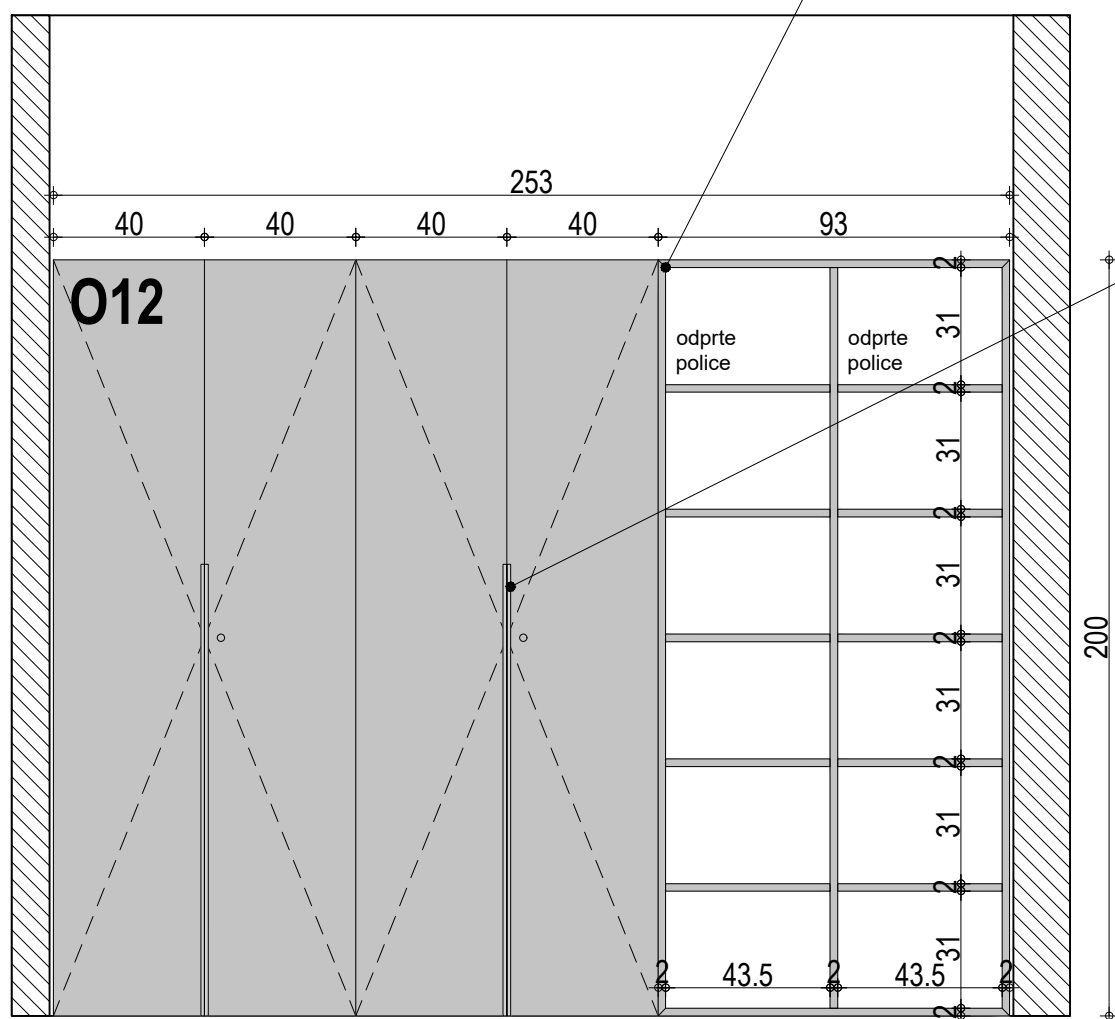

POGLED NA OMARO 12

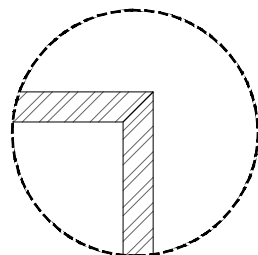


Stiki pod kotom 45 stopinj!

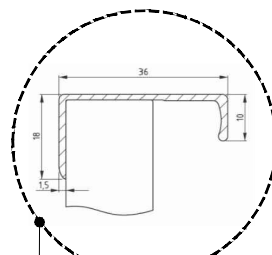


aluminijasti ročaji

odpiranje omare z
vertikalnimi ročaji
- dolžina 1195mm

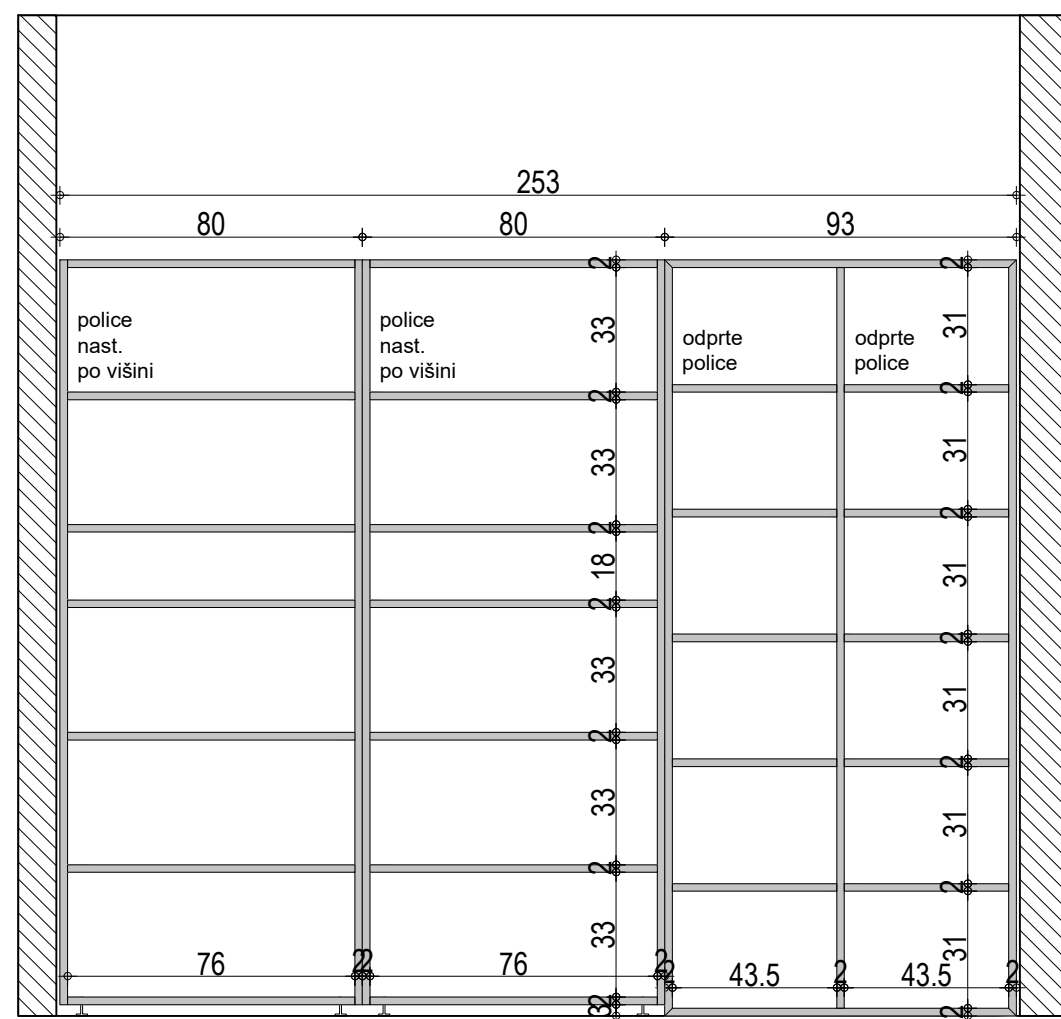

PREREZ A-A

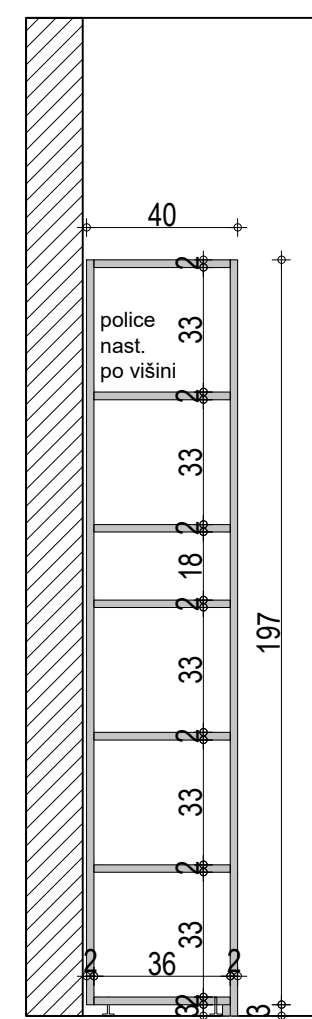

PREREZ B-B

FINANČNI URAD NOVO MESTO

ime	opis	merilo
012 1/1	O12 visoka omara z visokimi odprtimi policami	1:20

Material - iveral svetlo siv, npr. Fundermax 0075 FH Dark Grey, ABS 1mm nalimki lepljeni s PUR lepilom.
Odpiranje - vertikalni ročaj, dolžina 1195mm, npr. Rujzdesign 658.35 v sivi, alu barvi. Vzorec uskladiti z arhitektom in investitorjem.
Kvalitetno okovje, npr. Blum, mehko zapiranje.
Zaklep na vrtljivo cilindrično ključavnico v sivi, alu barvi.
Police nastavljive po višini.

BARVE, ROČAJ, KLJUČAVNICO, USKLADITI Z ARHITEKTOM.



VSE MERE KONTROLIRATI NA LICU MESTA IN JIH PRILAGODITI DEJANSKEMU STANJU

FINANČNI URAD NOVO MESTO

ime	opis	merilo
O13 1/1	O13 visoka omara s pultom in prostorom za uničevalnik dokumentov	1:20

Material - iveral svetlo siv, npr. Fundermax 0075 FH Dark Grey, ABS 1mm nalimki lepljeni s PUR lepilom.
Odpiranje - vertikalni ročaj, dolžina 1195mm, npr. Rujzdesign 658.35 v sivi, alu barvi. Vzorec uskladiti z arhitektom in investitorjem.
Kvalitetno okovje, npr. Blum, mehko zapiranje.
Zaklep na vrtljivo cilindrično ključavnico v sivi, alu barvi.
Police nastavljive po višini.

BARVE, ROČAJ, KLJUČAVNICO, USKLADITI Z ARHITEKTOM.

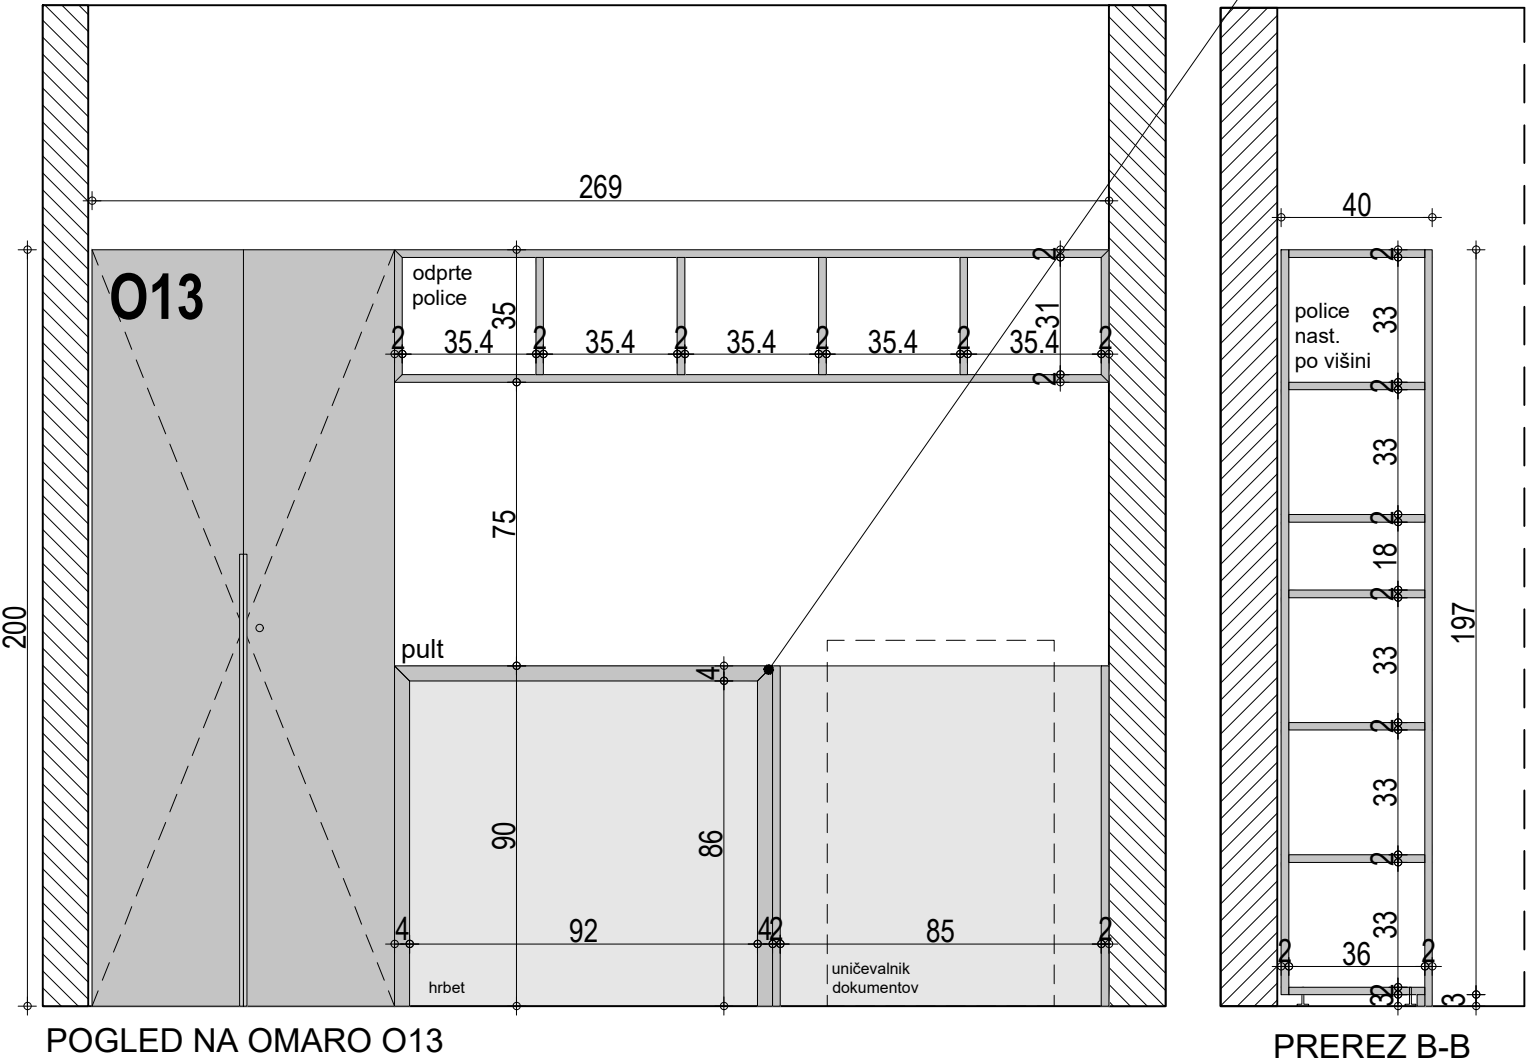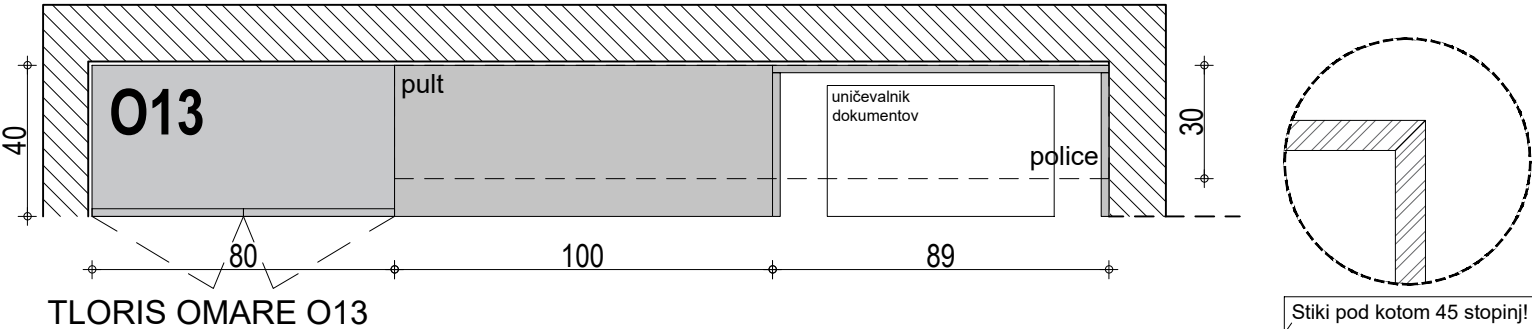






VSE MERE KONTROLIRATI NA LICU MESTA IN JIH PRILAGODITI DEJANSKEMU STANJU

	opis	
K1 1/4	K1 korito za rože, dimenzije 40x80x50cm	1:20

Material - HPL + MDF, temno siv, npr. Fundermax 0075 FH Dark Grey, ABS 1mm nalimki lepljeni s PUR lepilom, paziti na vodoodpornost! Vzorec uskladiti z arhitektom in investitorjem.

Znotraj dodana kovinska posoda za zasaditev.
Senčna fuga dim. 10mm med koritom in tlemi.

BARVE IN SESTAV KORITA USKLADITI Z ARHITEKTOM.

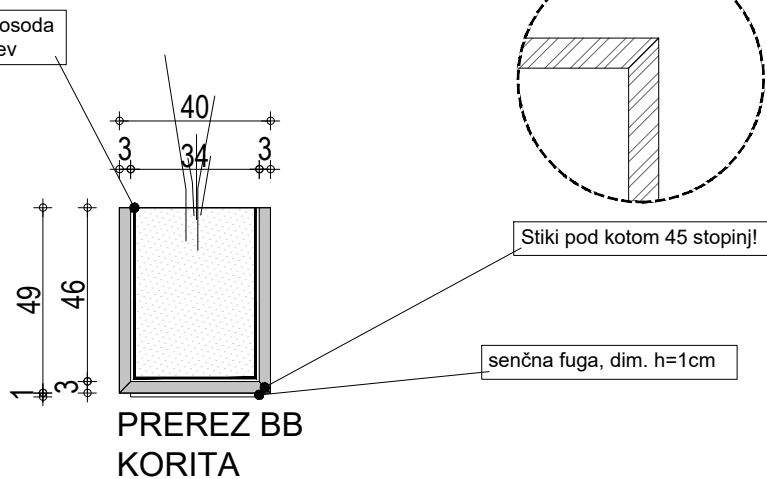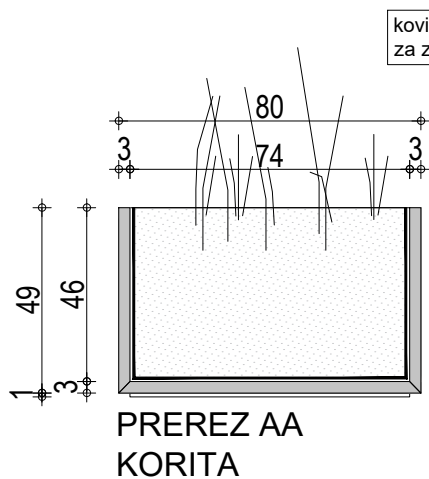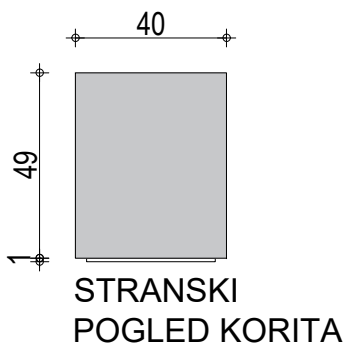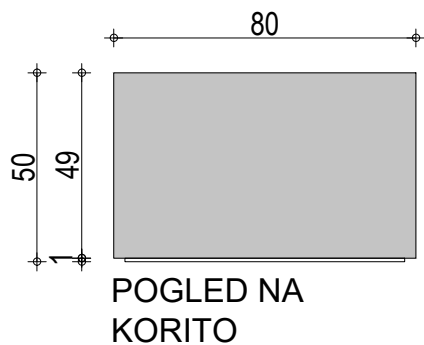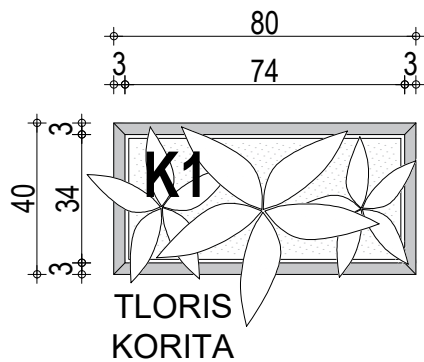

VSE MERE KONTROLIRATI NA LICU MESTA IN JIH PRILAGODITI DEJANSKEMU STANJU

	opis	
K2 2/4	K2 korito za rože, dimenzije 40x80x50cm	1:20


Material - HPL + MDF (sredica), furnir hrast (malo beljen), mat lak, paziti na vodoodpornost!

Vzorec furnirja uskalditi z arhitektom in investitorjem!

Znotraj dodana kovinska posoda za zasaditev.

Senčna fuga dim. 10mm med koritom in tlemi.

BARVE IN SESTAV KORITA USKLADITI Z ARHITEKTOM.

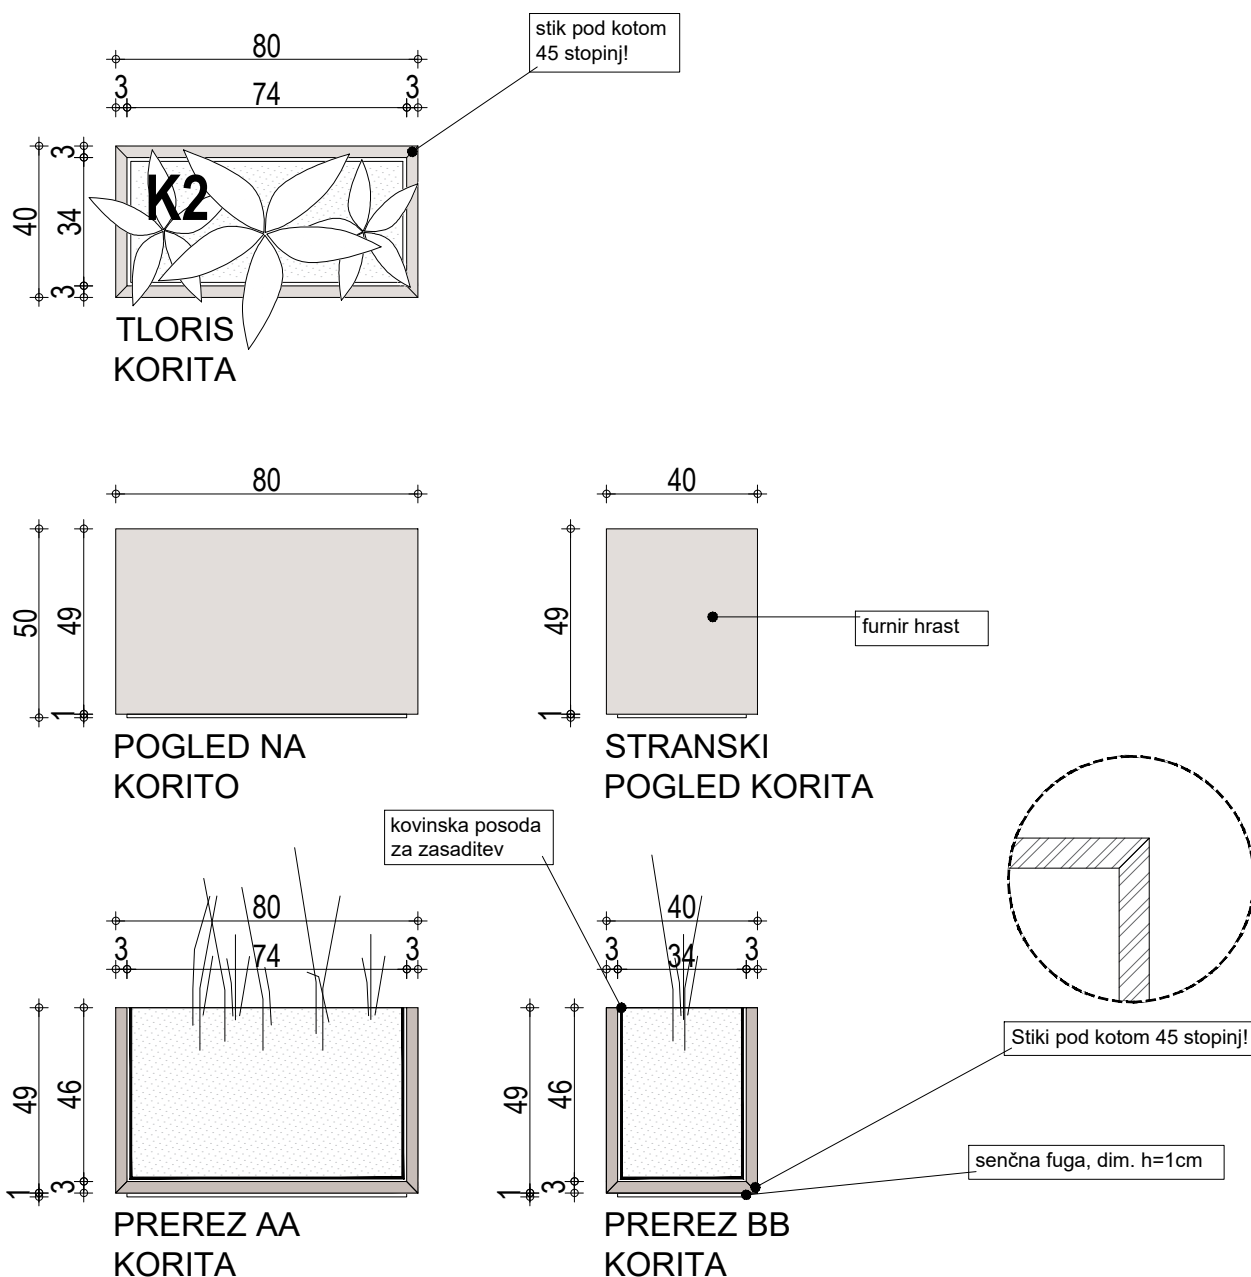


VSE MERE KONTROLIRATI NA LICU MESTA IN JIH PRILAGODITI DEJANSKEMU STANJU

	opis	
K4 4/4	K4 veliko korito za rože, dimenzije R=160cm, h=90cm	1:20

Material - HPL + MDF(sredica), zunanja stran korita obložena z ukrivljenim inoxom (brušen inox, mat), paziti na vodoodpornost! Vzorec uskladiti z arhitektom in investitorjem.

Znotraj dodana kovinska posoda za zasaditev.
Senčna fuga dim.10mm med koritom in tlemi.

BARVE IN SESTAV KORITA USKLADITI Z ARHITEKTOM.

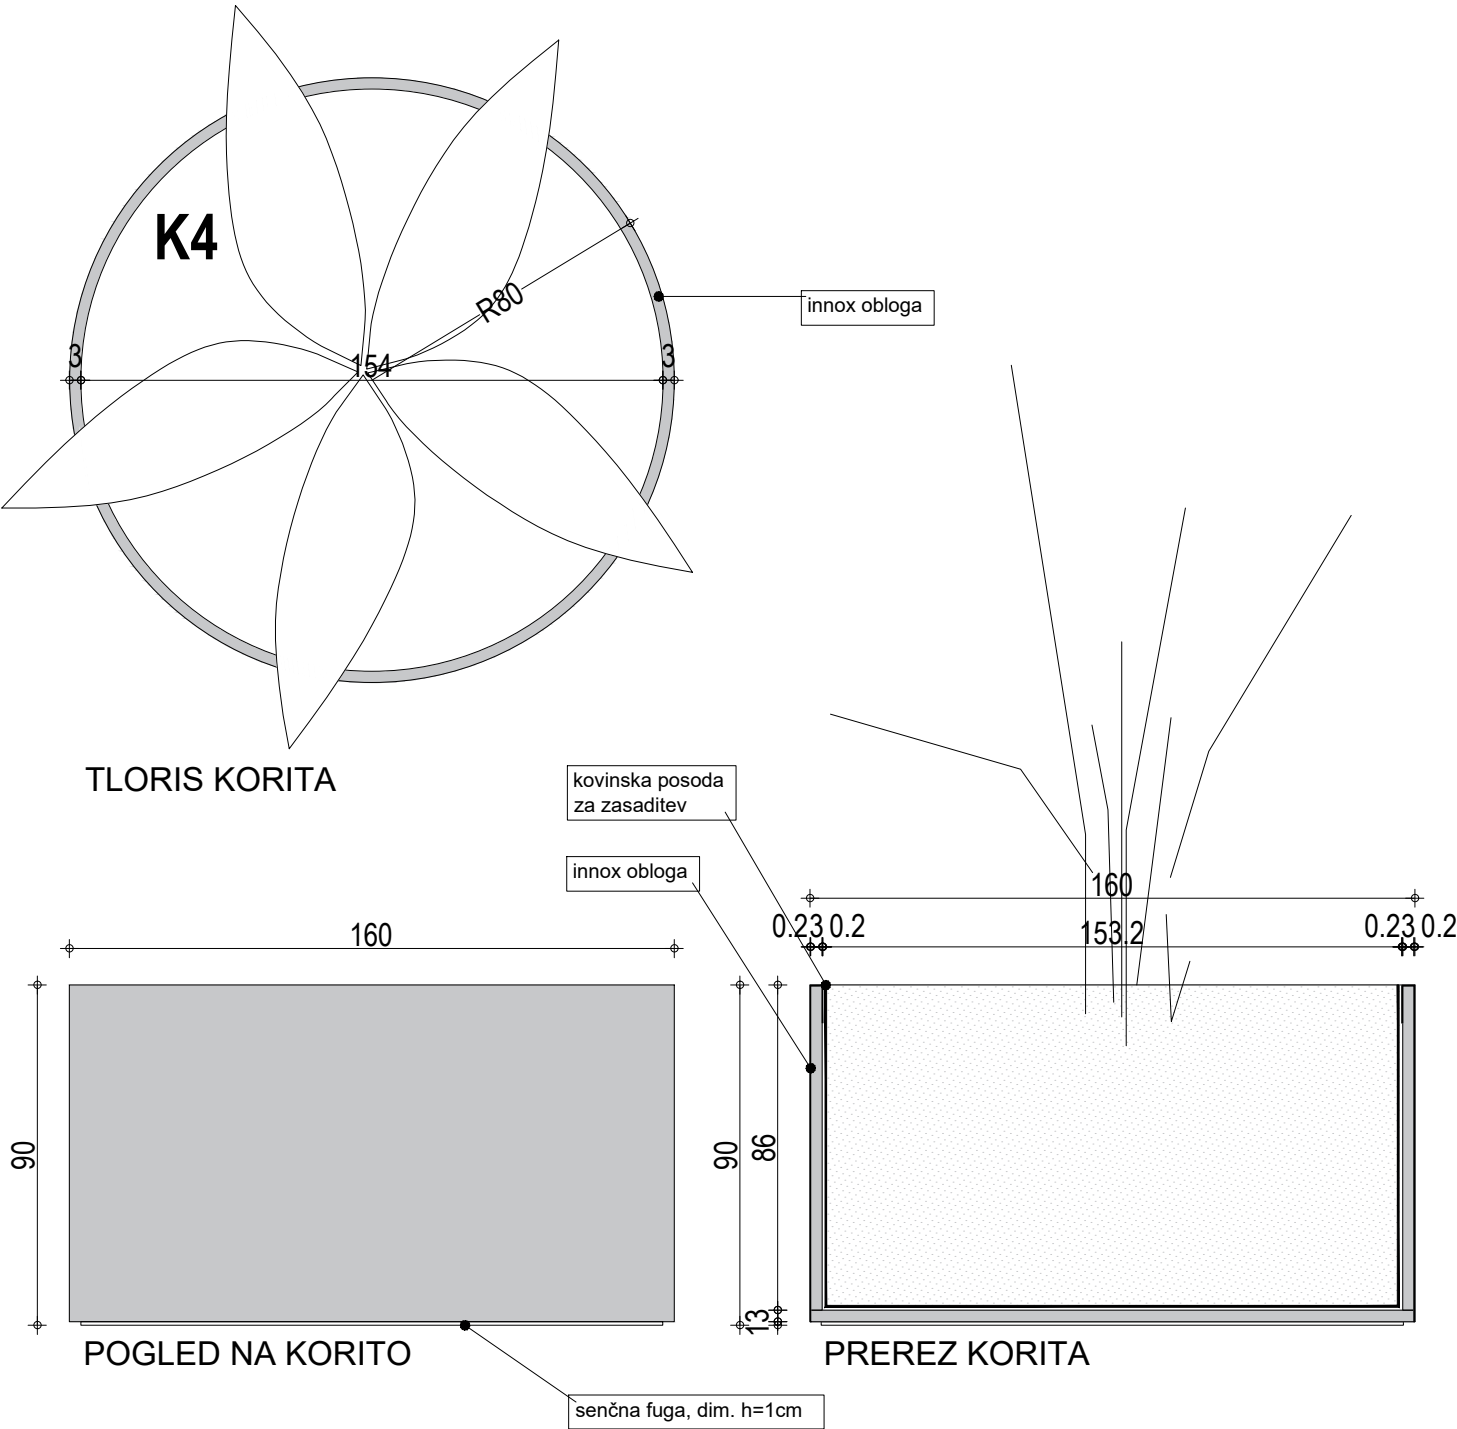

VSE MERE KONTROLIRATI NA LICU MESTA IN JIH PRILAGODITI DEJANSKEMU STANJU