


FINANČNI URAD DRAVOGRAD,
Otiški vrh 25, 2373 Šentjanž pri Dravogradu,
pisarniško pohištvo
postavitev opreme - pritličje

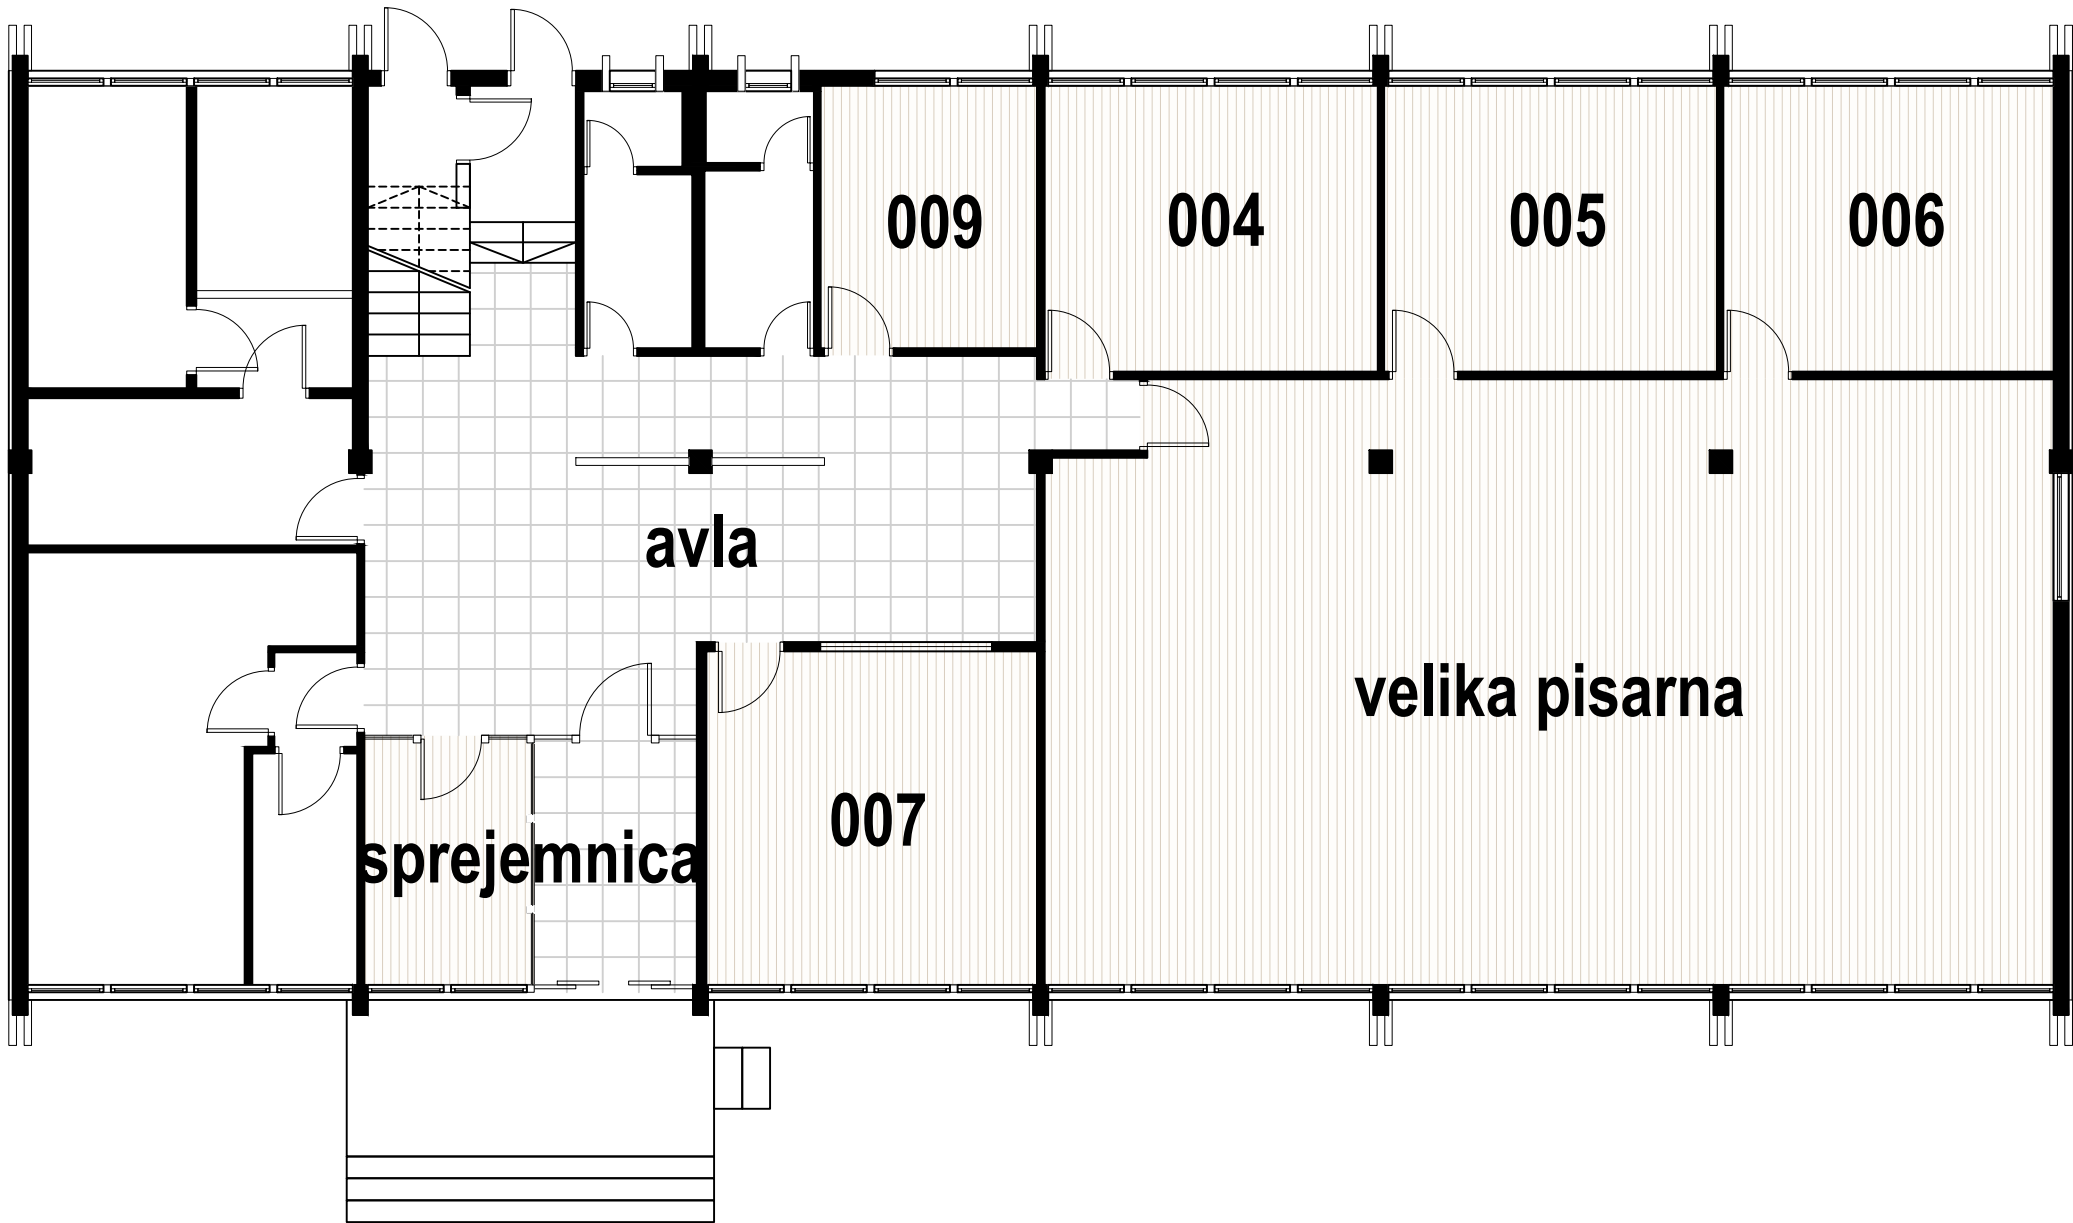



Naziv objekta	Oprema FURS - Dravograd
Investitor	Finančna uprava RS
Vrsta projekta	PZI - projekt za izvedbo
Vrsta načrta	1 - arhitektura
Za gradnjo	interier
Vsebina risbe	TLORIS PRITLIČJE
Merilo	1:200
Vodja projekta	David Žalec, m.i.a.
Avtorji arhitekture	David Žalec, m.i.a.
Številka projekta	2502-A90
Datum izdelave risbe	maj - avgust 2025

Dravograd - P

1 Tloris - Sprejemnica

VSE MERE KONTROLIRATI NA LICU MESTA!
NA NESKLADJA OPOZORITI IN USKLADITI Z
ARHITEKTOM.

merilo	1:25
miza	1x miza M8 (glej shemo M8)
predalnik	1x predalnik (glej shemo P1)
omara	1x omara O1 (glej shemo O1)
obešalnik	1x obešalnik-stojalo
poličnik	/

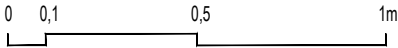
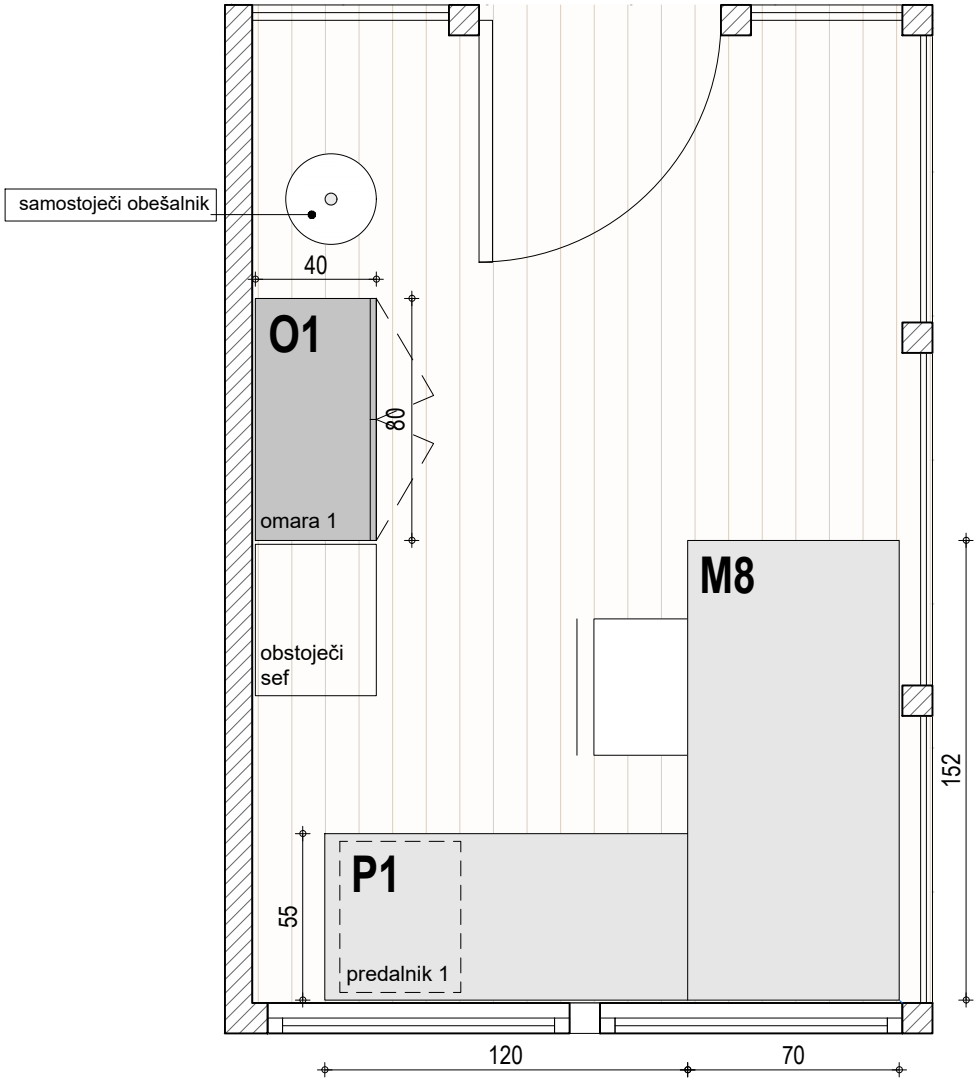


Naziv objekta	Oprema FURS - Dravograd
Investitor	Finančna uprava RS
Vrsta projekta	PZI - projekt za izvedbo
Vrsta načrta	1 - arhitektura
Za gradnjo	interier
Vsebina risbe	Pisarniška oprema - P
Merilo	1:25
Vodja projekta	David Žalec, m.i.a.
Avtorji arhitekture	David Žalec, m.i.a.
Številka projekta	2502-A90
Datum izdelave risbe	maj - avgust 2025

Dravograd - P
1 Tloris - Avla

VSE MERE KONTROLIRATI NA LICU MESTA!
NA NESKLADJA OPOZORITI IN USKLADITI Z
ARHITEKTOM.

merilo	1:25
miza	1x miza E2
garnitura	2x enosed E1
korito	1x korito K1 (glej shemo K1)

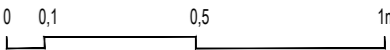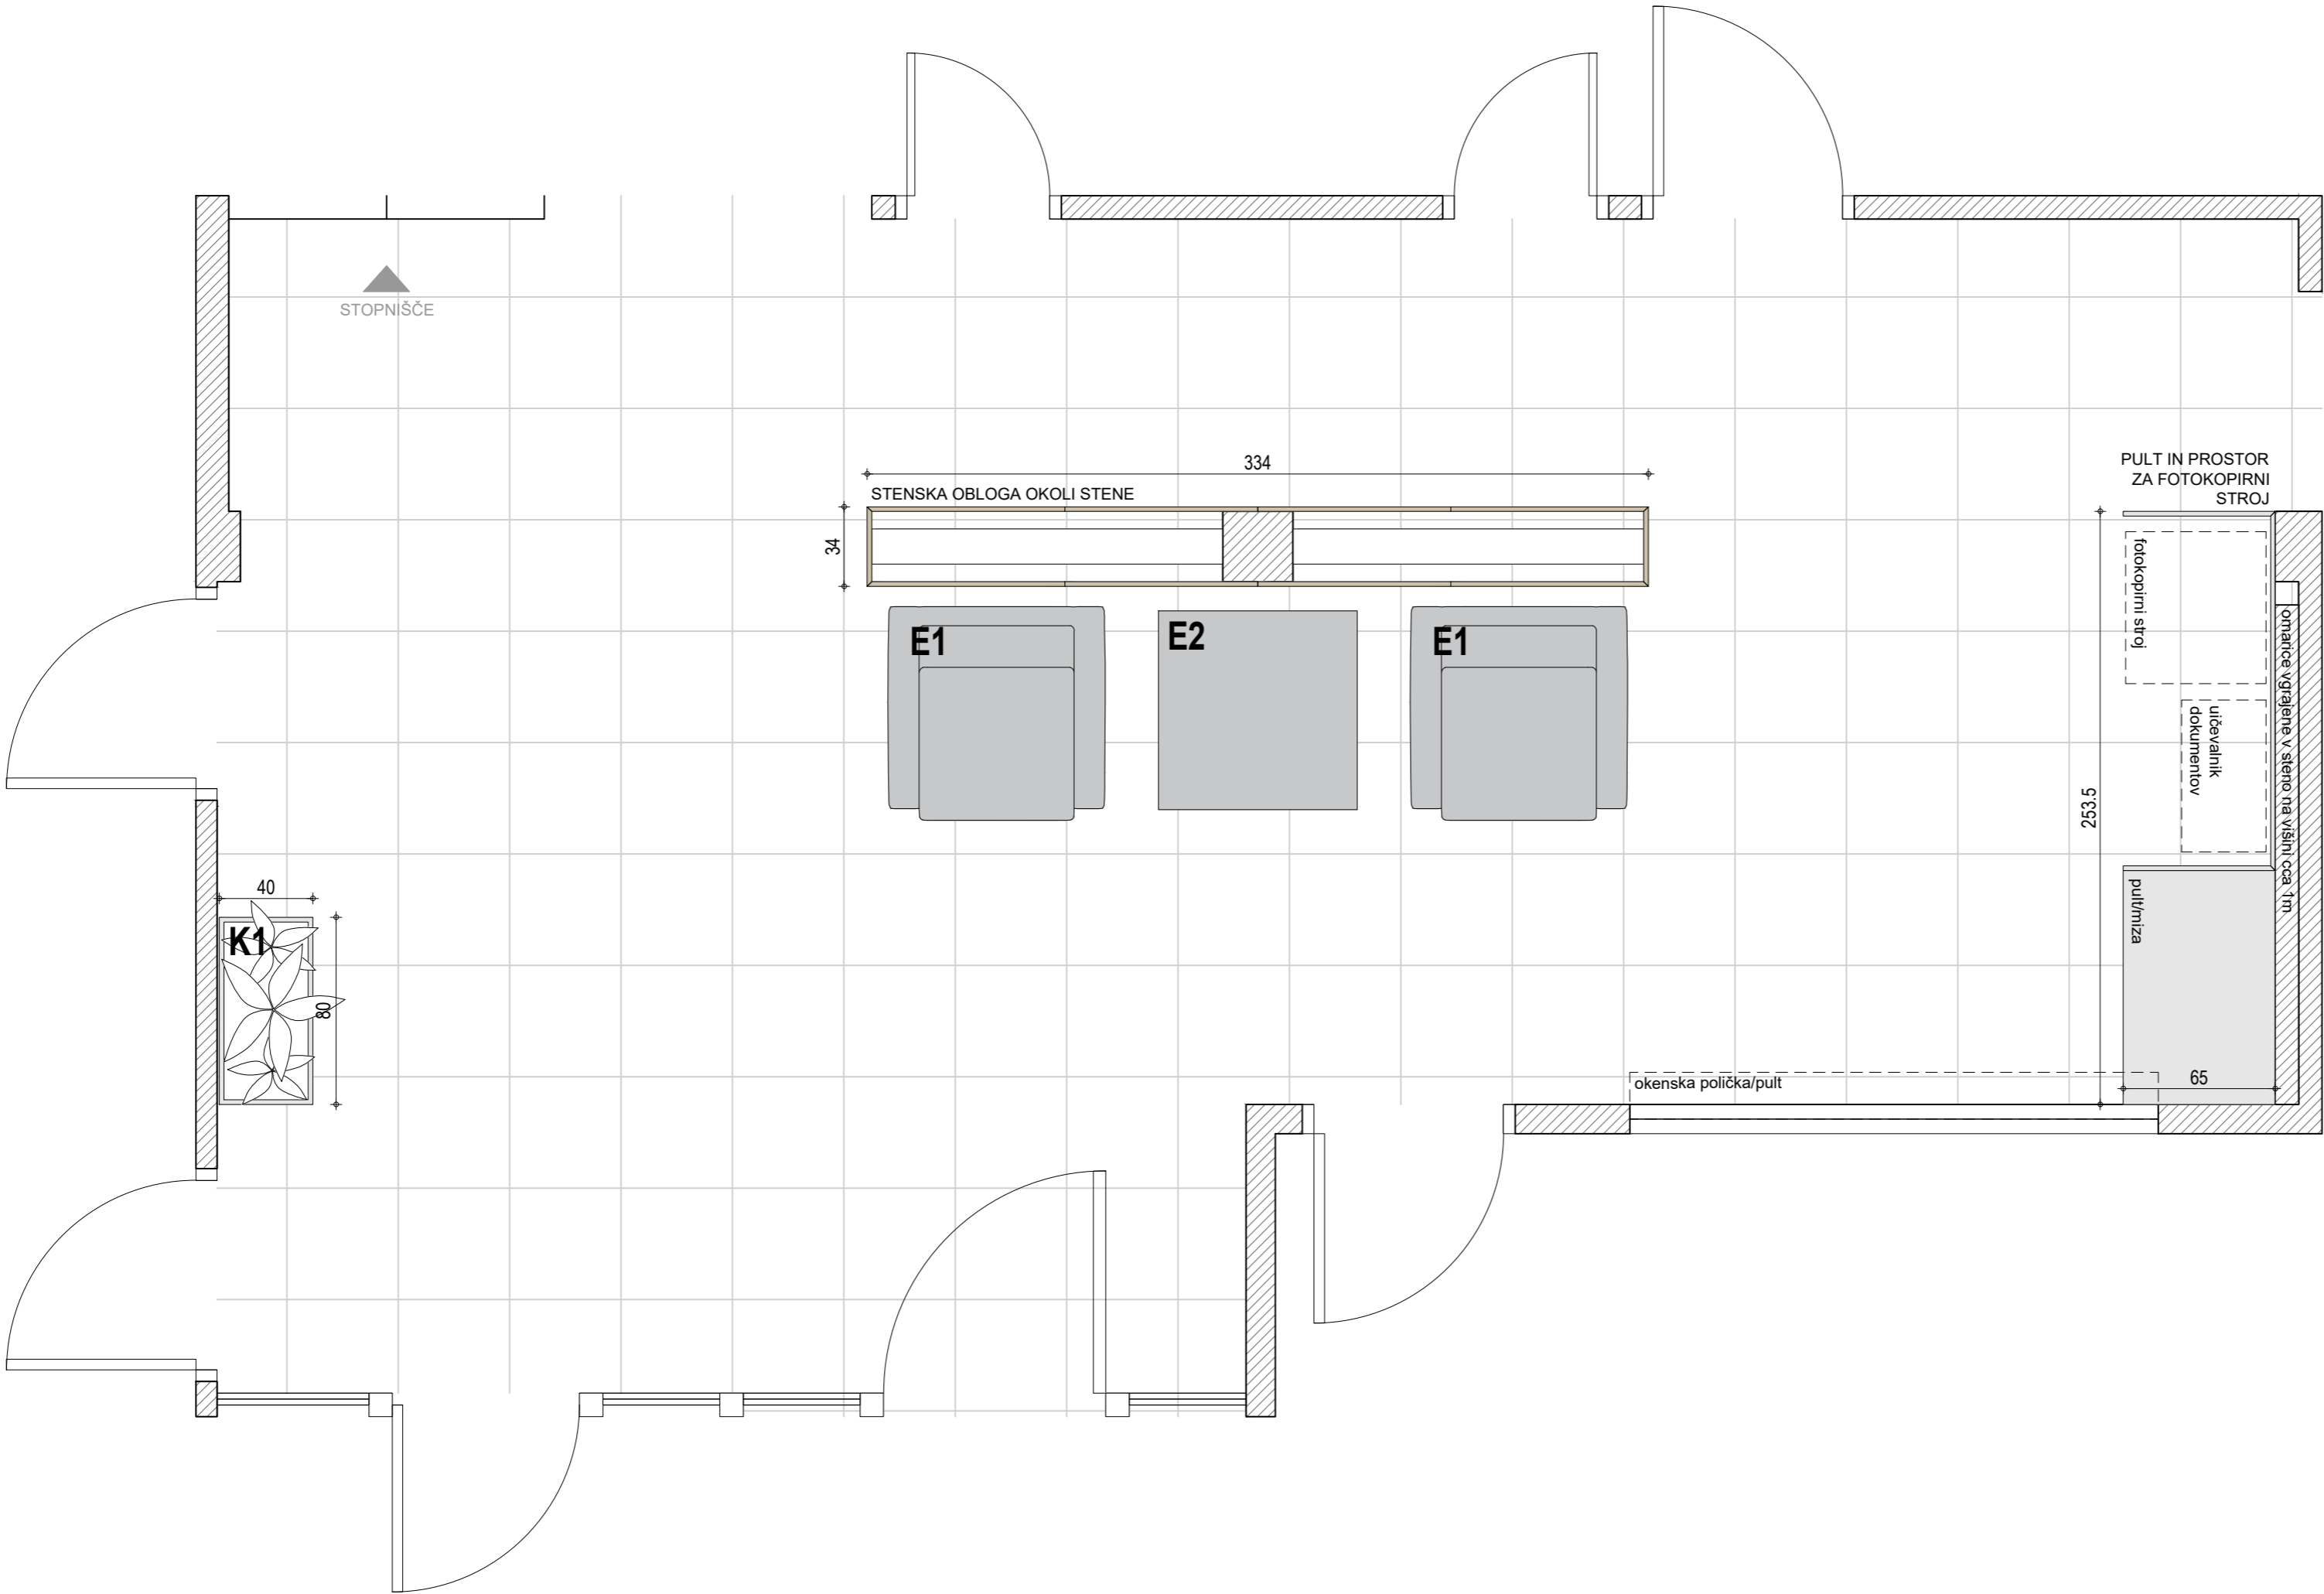


Naziv objekta	Oprema FURS - Dravograd
Investitor	Finančna uprava RS
Vrsta projekta	PZI - projekt za izvedbo
Vrsta načrta	1 - arhitektura
Za gradnjo	interier
Vsebina risbe	Pisarniška oprema - P
Merilo	1:25
Vodja projekta	David Žalec, m.i.a.
Avtorji arhitekture	David Žalec, m.i.a.
Številka projekta	2502-A90
Datum izdelave risbe	maj - avgust 2025

Dravograd - P

1 Tloris - Pisarna 004

VSE MERE KONTROLIRATI NA LICU MESTA!
NA NESKLADJA OPOZORITI IN USKLADITI Z
ARHITEKTOM.

merilo	1:25
miza	1x miza M1A (glej shemo M1), 1x miza M1B (glej shemo M1)
predalnik	2x predalnik (glej shemo P1)
omara	4x omara O1 (glej shemo O1)
obešalnik	1x obešalnik-stojalo
noga	1x mizna noga N1 (glej shemo N1)


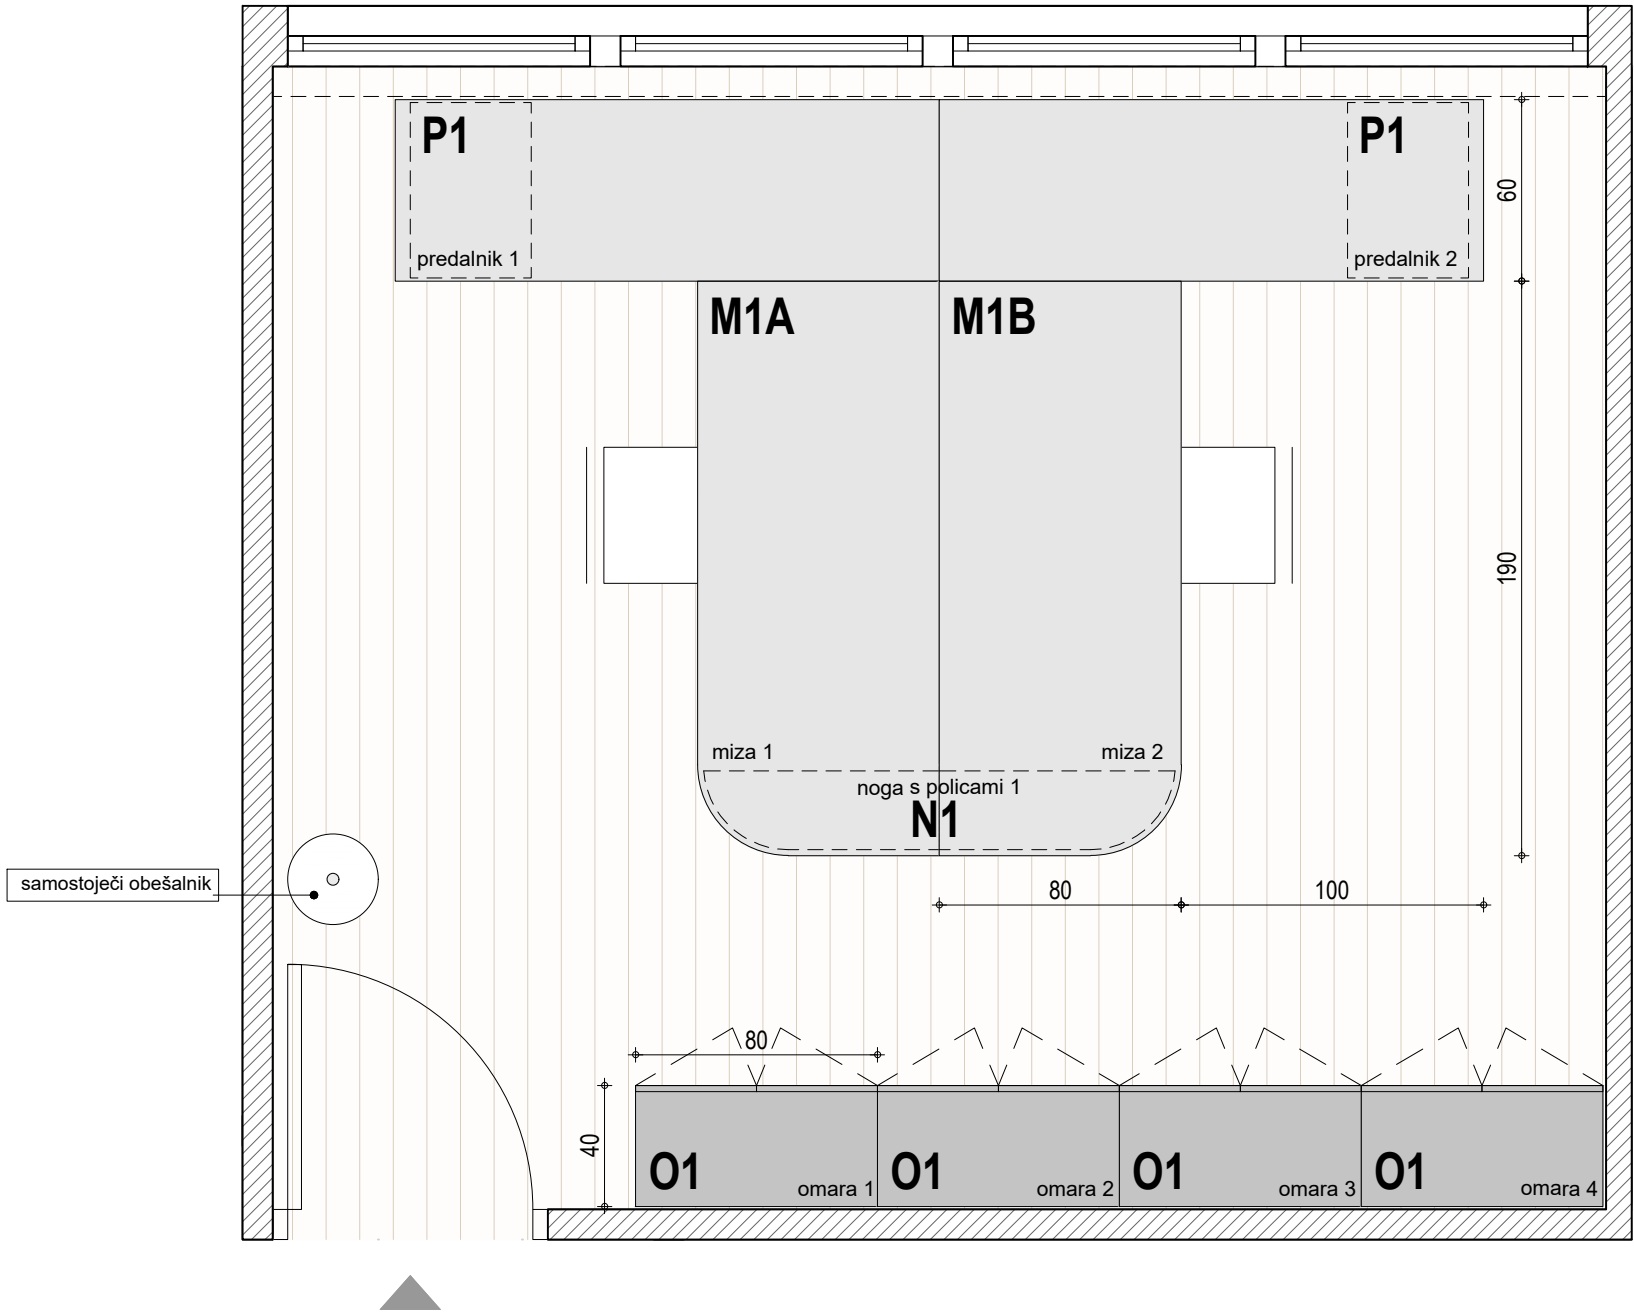


Naziv objekta	Oprema FURS - Dravograd
Investitor	Finančna uprava RS
Vrsta projekta	PZI - projekt za izvedbo
Vrsta načrta	1 - arhitektura
Za gradnjo	interier
Vsebina risbe	Pisarniška oprema - P
Merilo	1:25
Vodja projekta	David Žalec, m.i.a.
Avtorji arhitekture	David Žalec, m.i.a.
Številka projekta	2502-A90
Datum izdelave risbe	maj - avgust 2025

Dravograd - P

1 Tloris - Pisarna 005

VSE MERE KONTROLIRATI NA LICU MESTA!
NA NESKLADJA OPOZORITI IN USKLADITI Z
ARHITEKTOM.

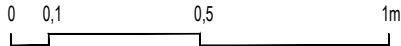
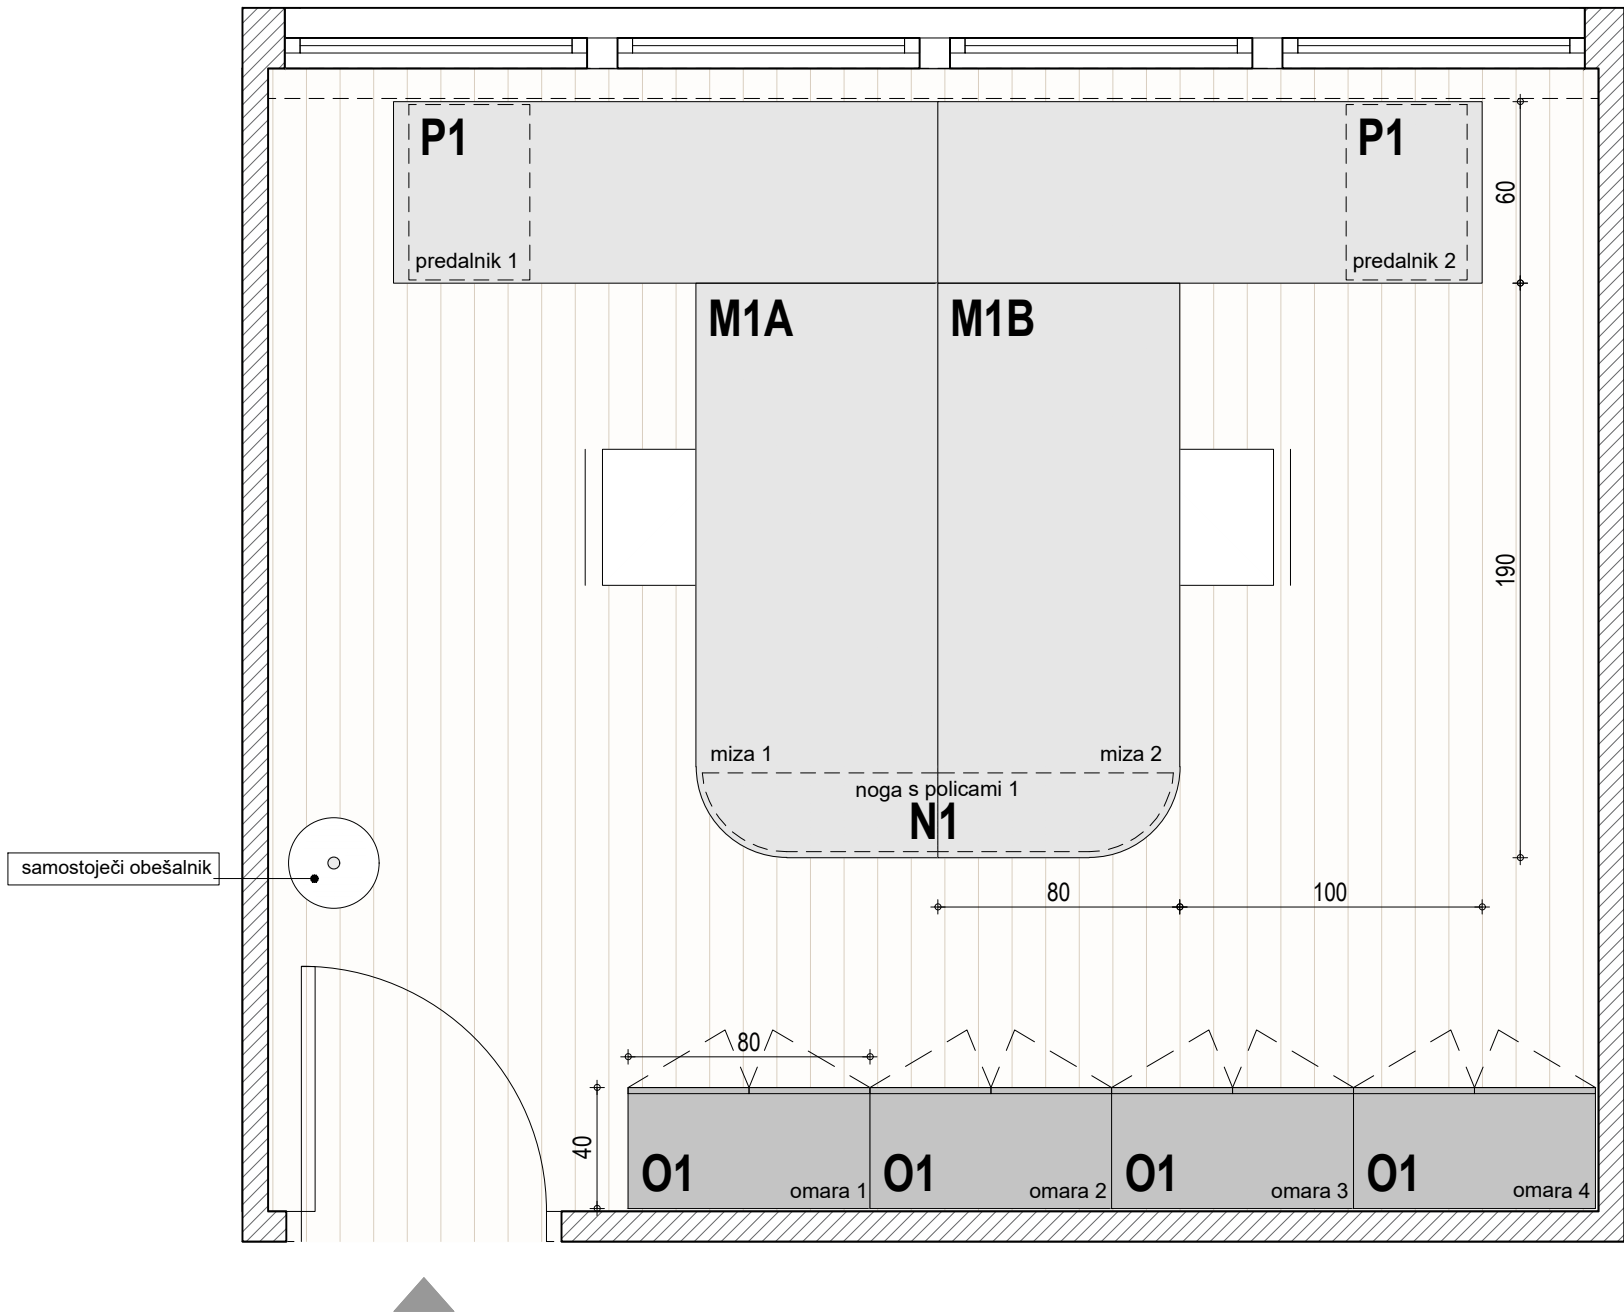


Naziv objekta	Oprema FURS - Dravograd
Investitor	Finančna uprava RS
Vrsta projekta	PZI - projekt za izvedbo
Vrsta načrta	1 - arhitektura
Za gradnjo	interier
Vsebina risbe	Pisarniška oprema - P
Merilo	1:25
Vodja projekta	David Žalec, m.i.a.
Avtorji arhitekture	David Žalec, m.i.a.
Številka projekta	2502-A90
Datum izdelave risbe	maj - avgust 2025

Dravograd - P

1 Tloris - Pisarna 006

VSE MERE KONTROLIRATI NA LICU MESTA!
NA NESKLADJA OPOZORITI IN USKLADITI Z
ARHITEKTOM.

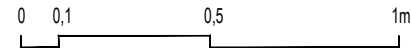
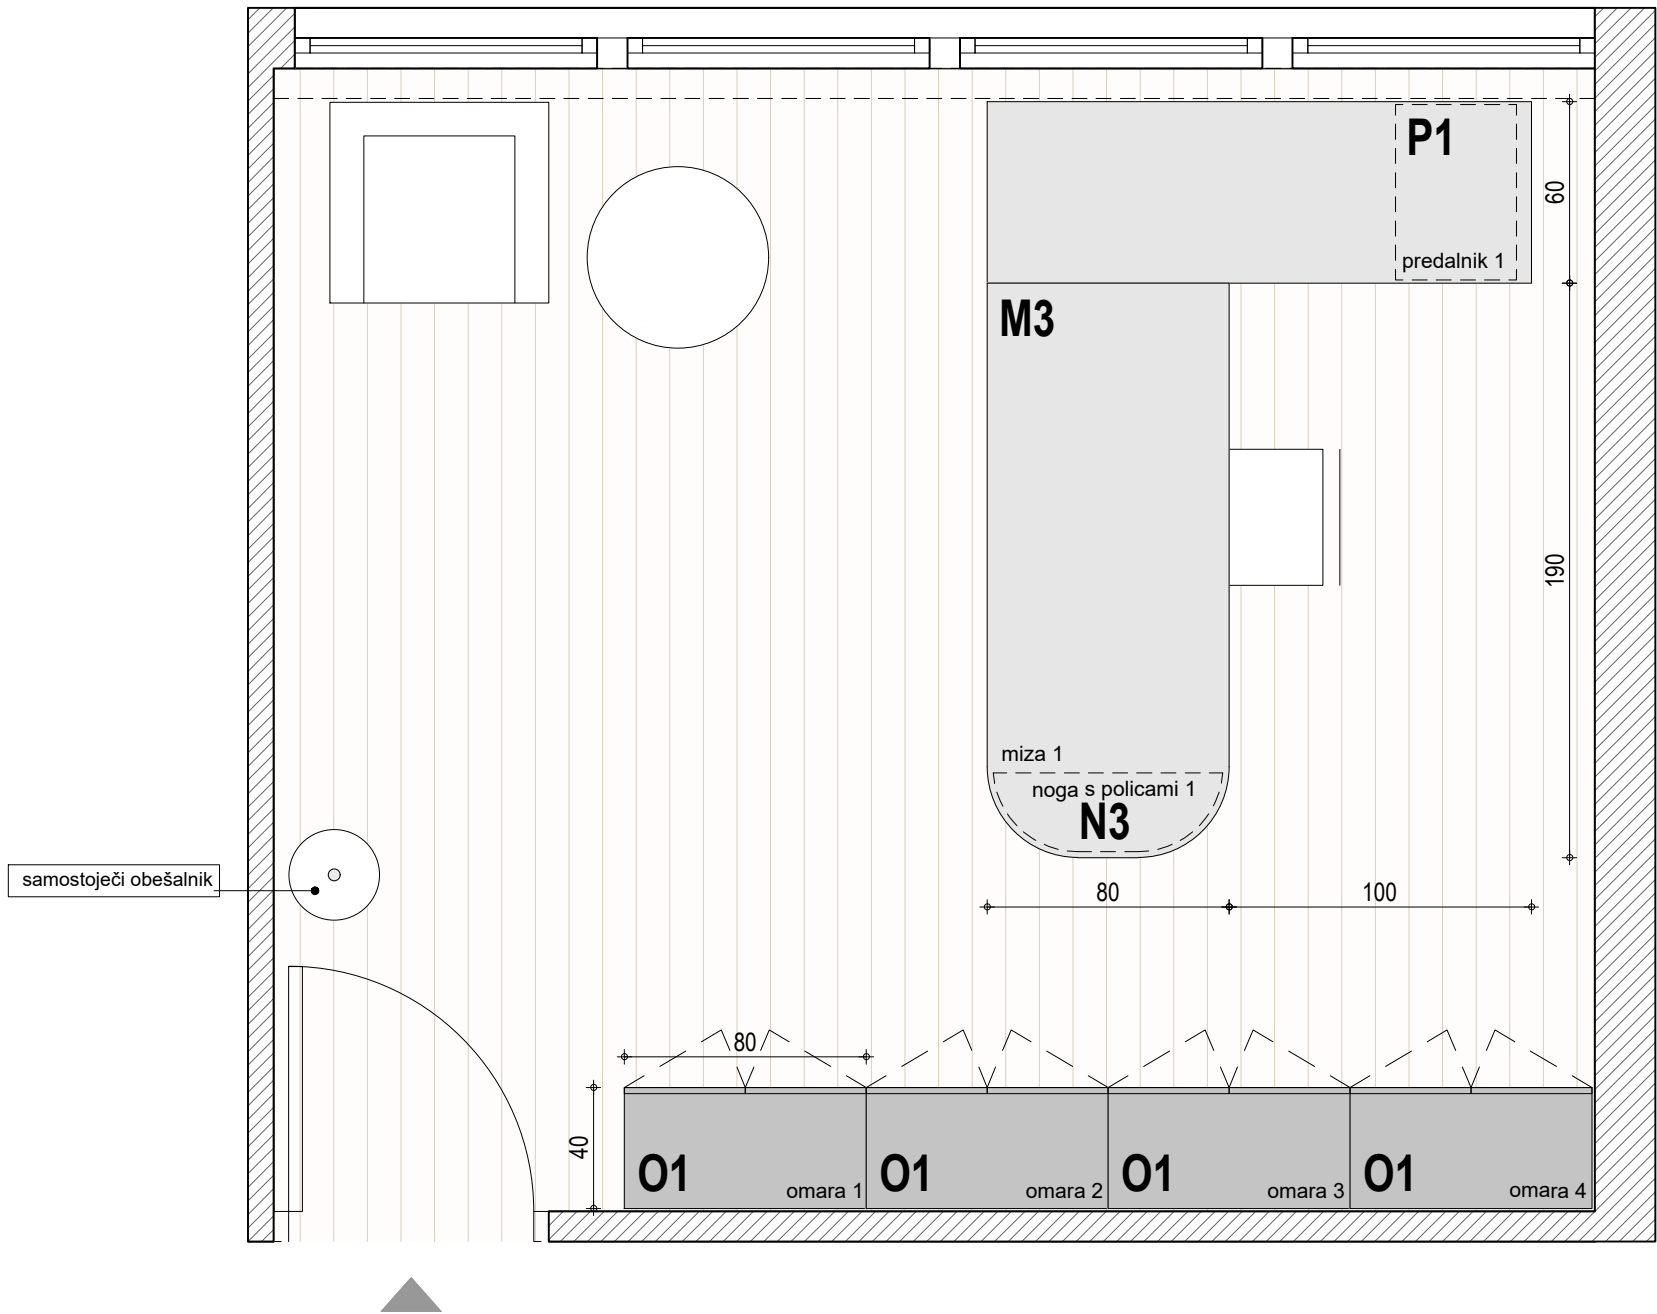


Naziv objekta	Oprema FURS - Dravograd
Investitor	Finančna uprava RS
Vrsta projekta	PZI - projekt za izvedbo
Vrsta načrta	1 - arhitektura
Za gradnjo	interier
Vsebina risbe	Pisarniška oprema - P
Merilo	1:25
Vodja projekta	David Žalec, m.i.a.
Avtorji arhitekture	David Žalec, m.i.a.
Številka projekta	2502-A90
Datum izdelave risbe	maj - avgust 2025

Dravograd - P

1 Tloris - Pisarna 007

VSE MERE KONTROLIRATI NA LICU MESTA!
NA NESKLADJA OPOZORITI IN USKLADITI Z
ARHITEKTOM.

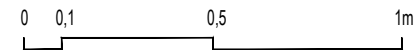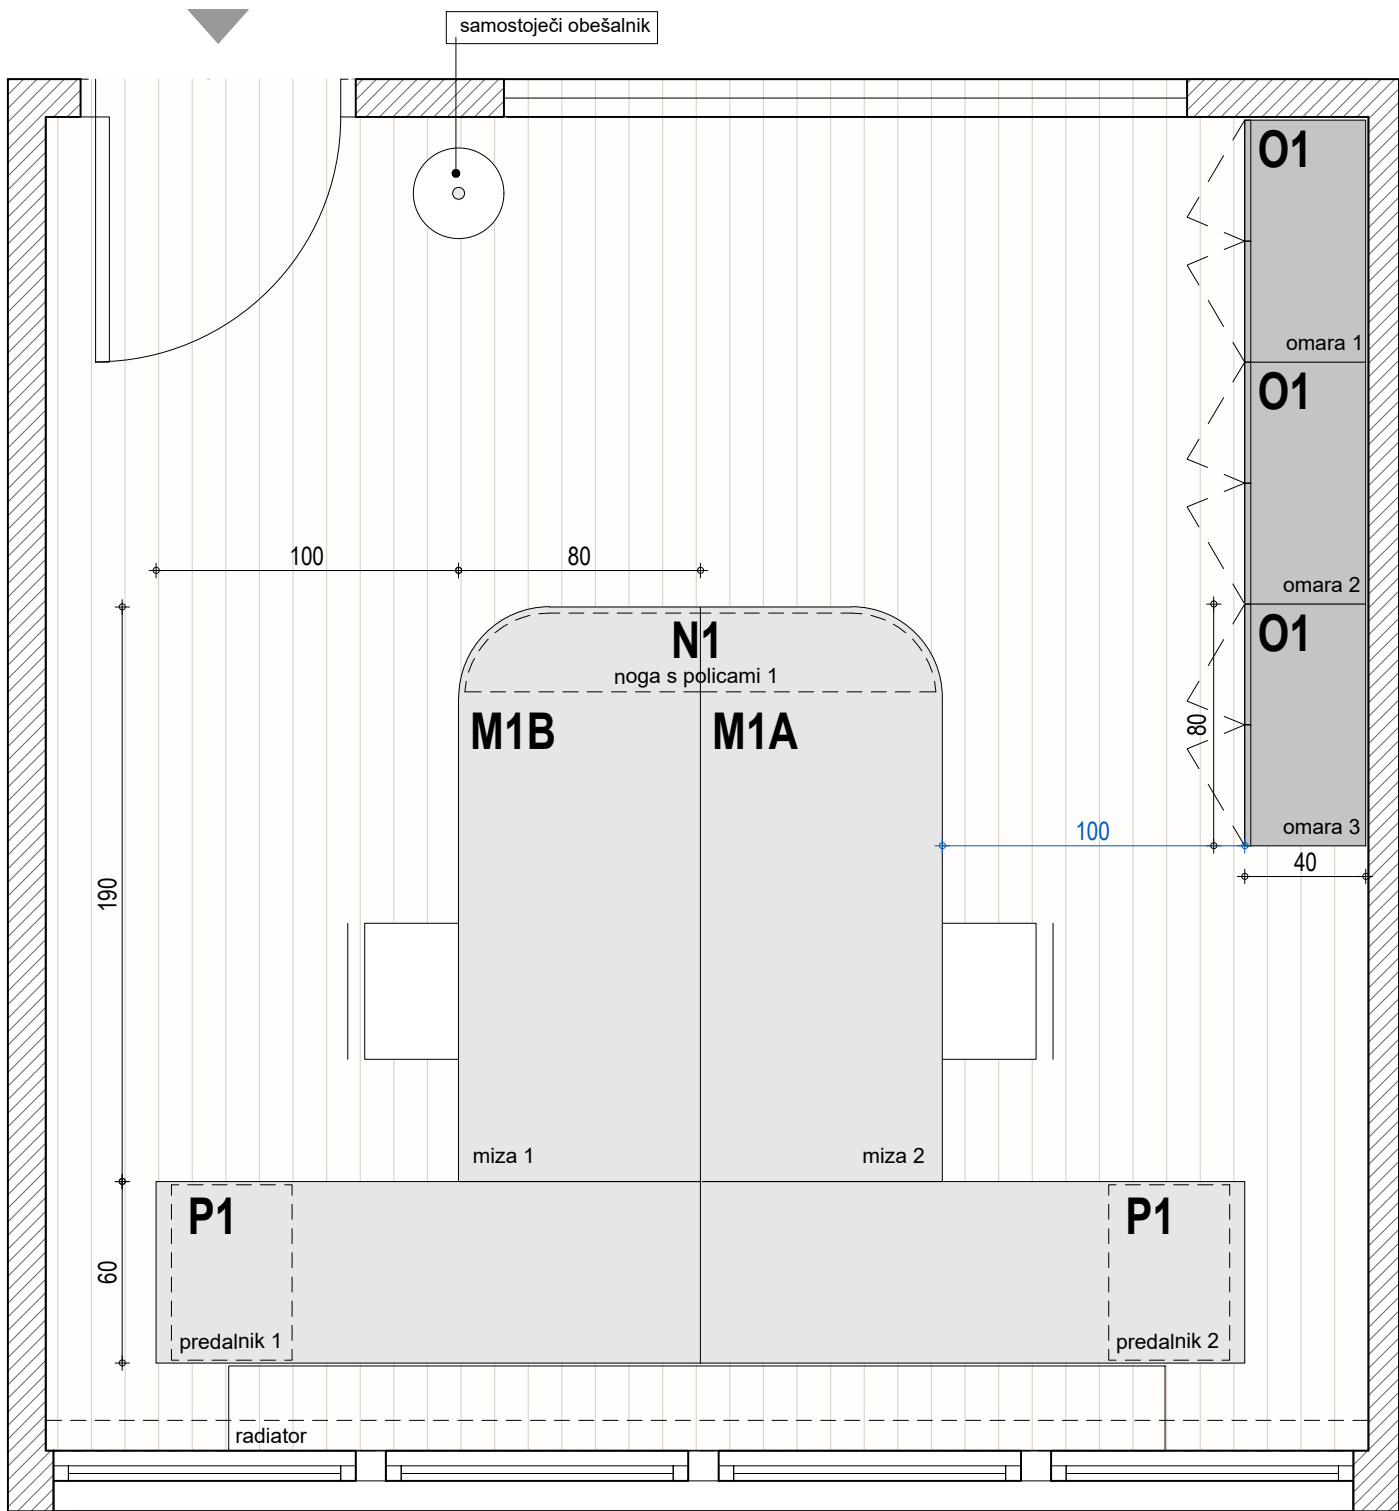



Naziv objekta	Oprema FURS - Dravograd
Investitor	Finančna uprava RS
Vrsta projekta	PZI - projekt za izvedbo
Vrsta načrta	1 - arhitektura
Za gradnjo	interier
Vsebina risbe	Pisarniška oprema - P
Merilo	1:25
Vodja projekta	David Žalec, m.i.a.
Avtorji arhitekture	David Žalec, m.i.a.
Številka projekta	2502-A90
Datum izdelave risbe	maj - avgust 2025

Dravograd - P

1 Tloris - Pisarna 009

VSE MERE KONTROLIRATI NA LICU MESTA!
NA NESKLADJA OPOZORITI IN USKLADITI Z
ARHITEKTOM.

merilo	1:25
miza	1x miza M7 (glej shemo M7)
predalnik	1x predalnik (glej shemo P1)
omara	3x omara O1 (glej shemo O1)
obešalnik	1x obešalnik-stojalo
noga	/

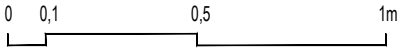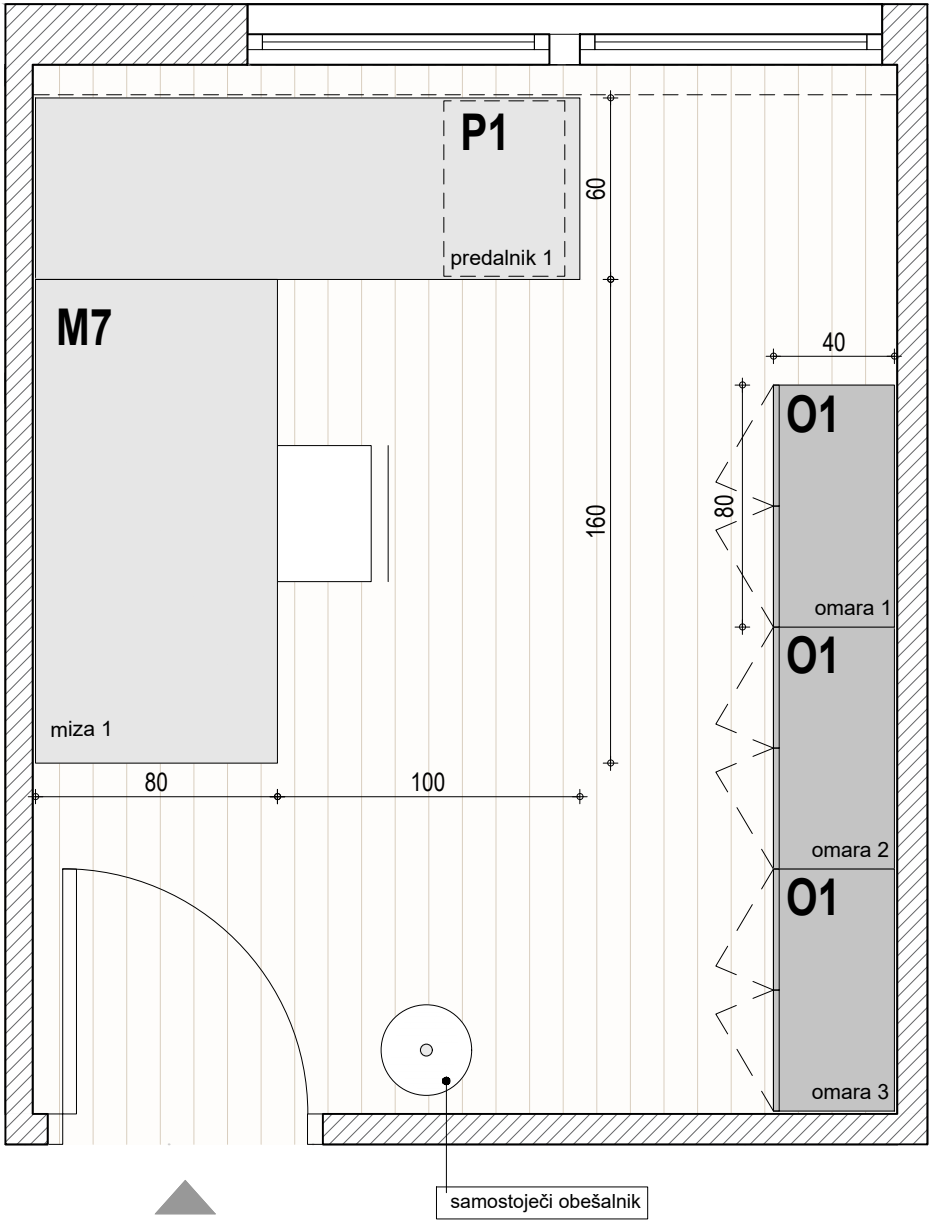


Naziv objekta	Oprema FURS - Dravograd
Investitor	Finančna uprava RS
Vrsta projekta	PZI - projekt za izvedbo
Vrsta načrta	1 - arhitektura
Za gradnjo	interier
Vsebina risbe	Pisarniška oprema - P
Merilo	1:25
Vodja projekta	David Žalec, m.i.a.
Avtorji arhitekture	David Žalec, m.i.a.
Številka projekta	2502-A90
Datum izdelave risbe	maj - avgust 2025

**Dravograd - P
1 Tloris - Velika pisarna**

**VSE MERE KONTROLIRATI NA LICU MESTA!
NA NESKLADJA OPOZORITI IN USKLADITI Z
ARHITEKTOM.**


<i>merilo</i>	1:25
	4x miza M2A (glej shemo M1), 4x miza M2B (glej shemo M1), 1x miza M6A (glej shemo M6), 1x miza M6B (glej shemo M6), 2x miza M10 (glej shemo M10),
<i>predalnik</i>	10x predalnik (glej shemo P1)
<i>omara</i>	20x omara O1 (glej shemo O1), 1x omara O7 (glej shemo O7)
<i>noga</i>	4x mizna noga N1 (glej shemo N1)
<i>obešalnik</i>	1x obešalnik-stojalo

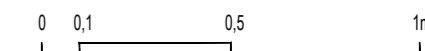STUDIO
1991

Naziv objekta	Oprema FURS - Dravograd
Investitor	Finančna uprava RS
Vrsta projekta	PZI - projekt za izvedbo
Vrsta načrta	1 - arhitektura
Za gradnjo	interier
Vsebina risbe	Pisarniška oprema - P
Merilo	1:25
Vodja projekta	David Žalec, m.i.a.
Avtorji arhitekture	David Žalec, m.i.a.

Številka projekta	2502-A90
Datum izdelave risbe	maj - avgust 2025

FINANČNI URAD DRAVOGRAD,
Otiški vrh 25, 2373 Šentjanž pri Dravogradu,
pisarniško pohištvo
postavitev opreme - 1.nadstropje

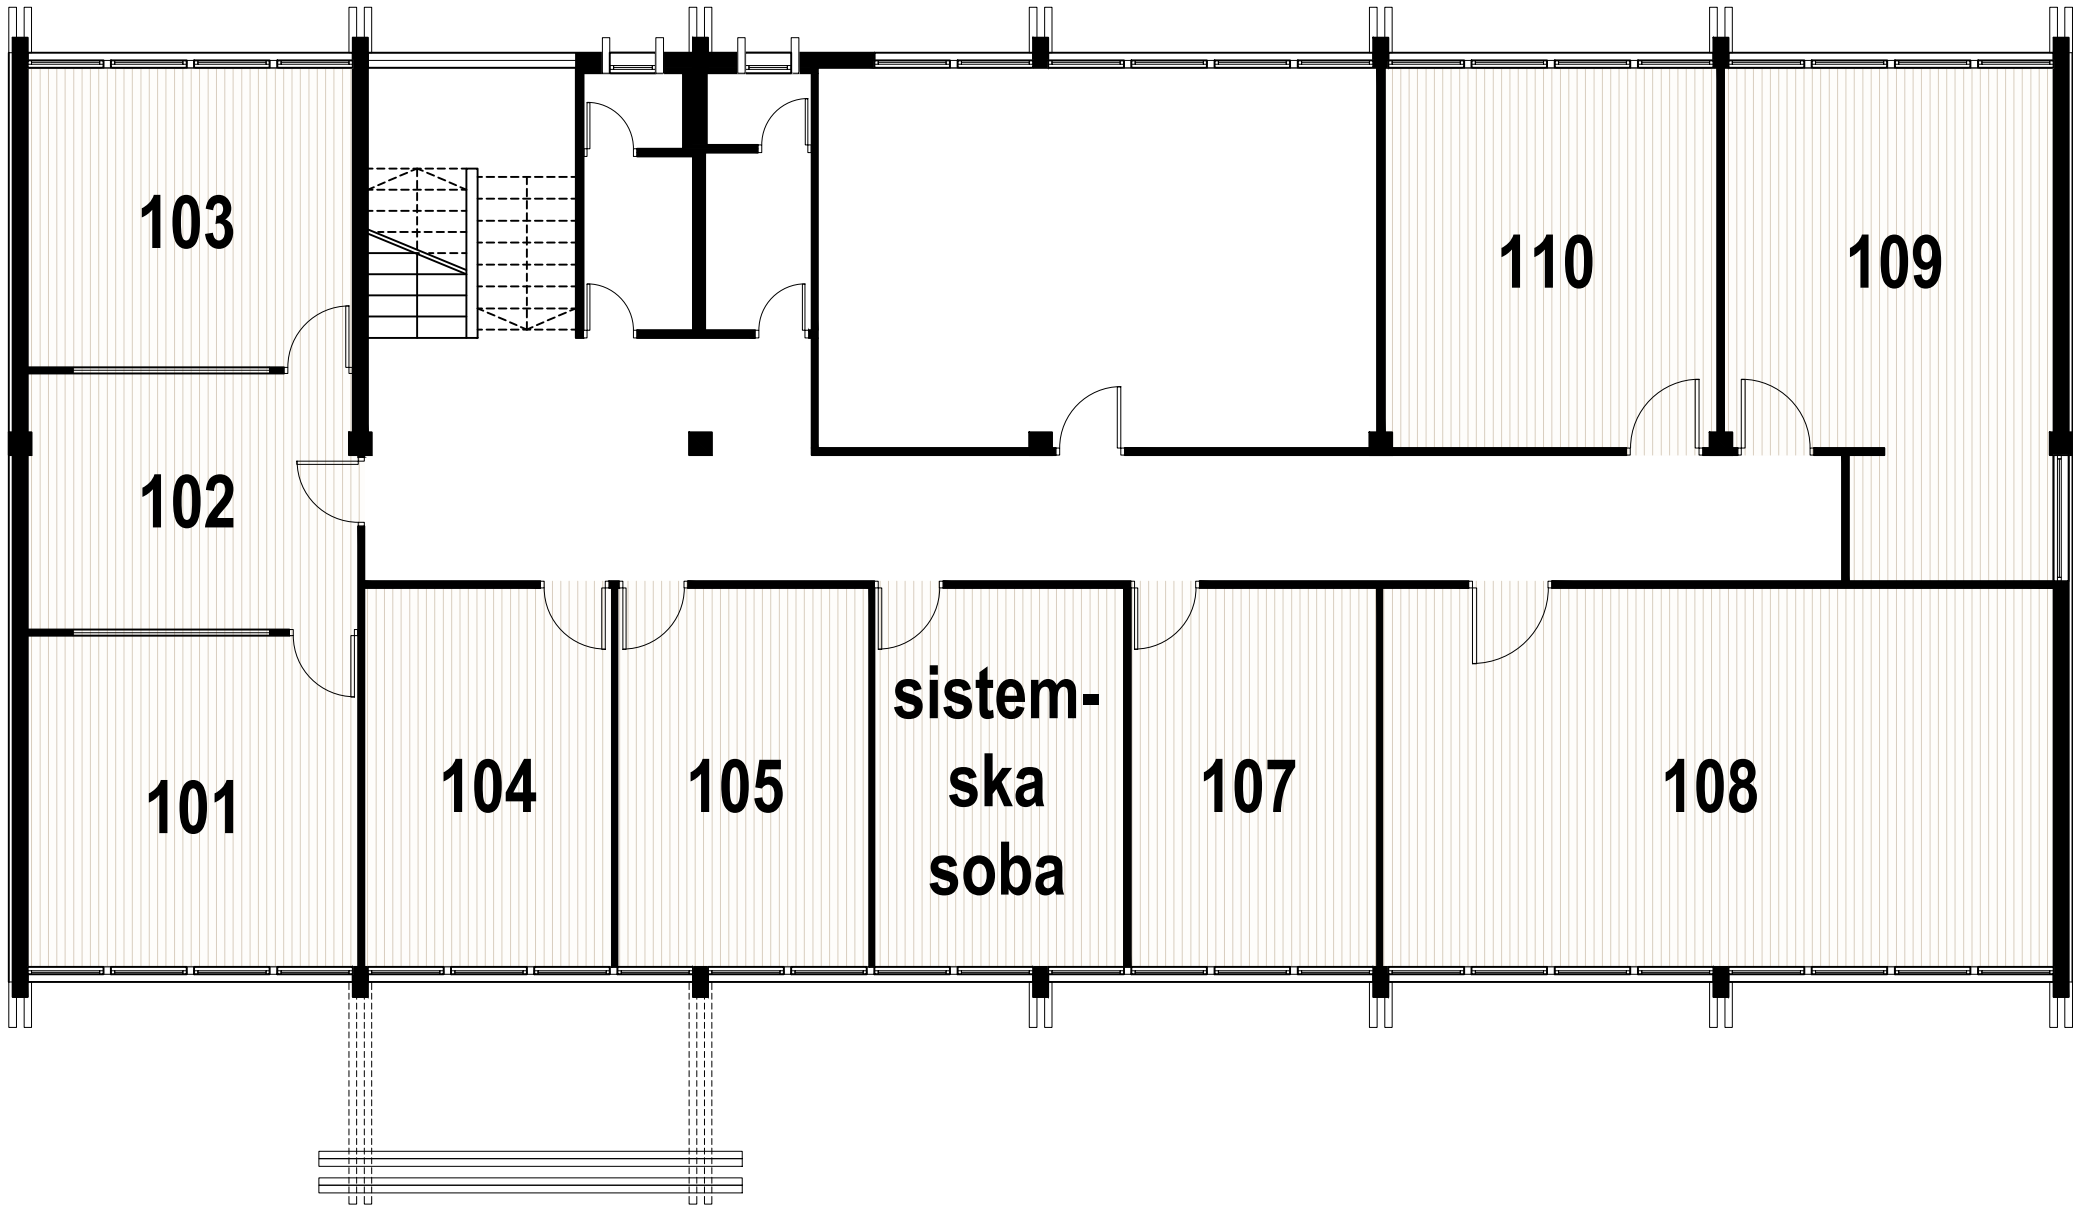


Naziv objekta	Oprema FURS - Dravograd
Investitor	Finančna uprava RS
Vrsta projekta	PZI - projekt za izvedbo
Vrsta načrta	1 - arhitektura
Za gradnjo	interier
Vsebina risbe	TLORIS 1. NADSTROPJE
Merilo	1:200
Vodja projekta	David Žalec, m.i.a.
Avtorji arhitekture	David Žalec, m.i.a.
Številka projekta	2502-A90
Datum izdelave risbe	maj - avgust 2025

Dravograd - N1

1 Tloris - Pisarna 101

VSE MERE KONTROLIRATI NA LICU MESTA!
NA NESKLADJA OPOZORITI IN USKLADITI Z
ARHITEKTOM.

merilo	1:25
miza	1x miza M1A (glej shemo M1), 1x miza M1B (glej shemo M1)
predalnik	2x predalnik (glej shemo P1)
omara	4x omara O3 (glej shemo O3)
obešalnik	1x obešalnik-stojalo
noga	1x mizna noga N1 (glej shemo N1)


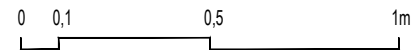


Naziv objekta	Oprema FURS - Dravograd
Investitor	Finančna uprava RS
Vrsta projekta	PZI - projekt za izvedbo
Vrsta načrta	1 - arhitektura
Za gradnjo	interier
Vsebina risbe	Pisarniška oprema - 1N
Merilo	1:25
Vodja projekta	David Žalec, m.i.a.
Avtorji arhitekture	David Žalec, m.i.a.
Številka projekta	2502-A90
Datum izdelave risbe	maj - avgust 2025

Dravograd - N1
1 Tloris - Pisarna 102

**VSE MERE KONTROLIRATI NA LICU MESTA!
NA NESKLADJA OPOZORITI IN USKLADITI Z
ARHITEKTOM.**

<i>merilo</i>	1:25
<i>miza</i>	1x miza M11 (glej shemo M11)
<i>predalnik</i>	1x predalnik (glej shemo P1)
<i>omara</i>	4x omara O3 (glej shemo O3)
<i>obešalnik</i>	1x obešalnik-stojalo
<i>noga</i>	1x noga N2

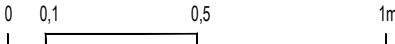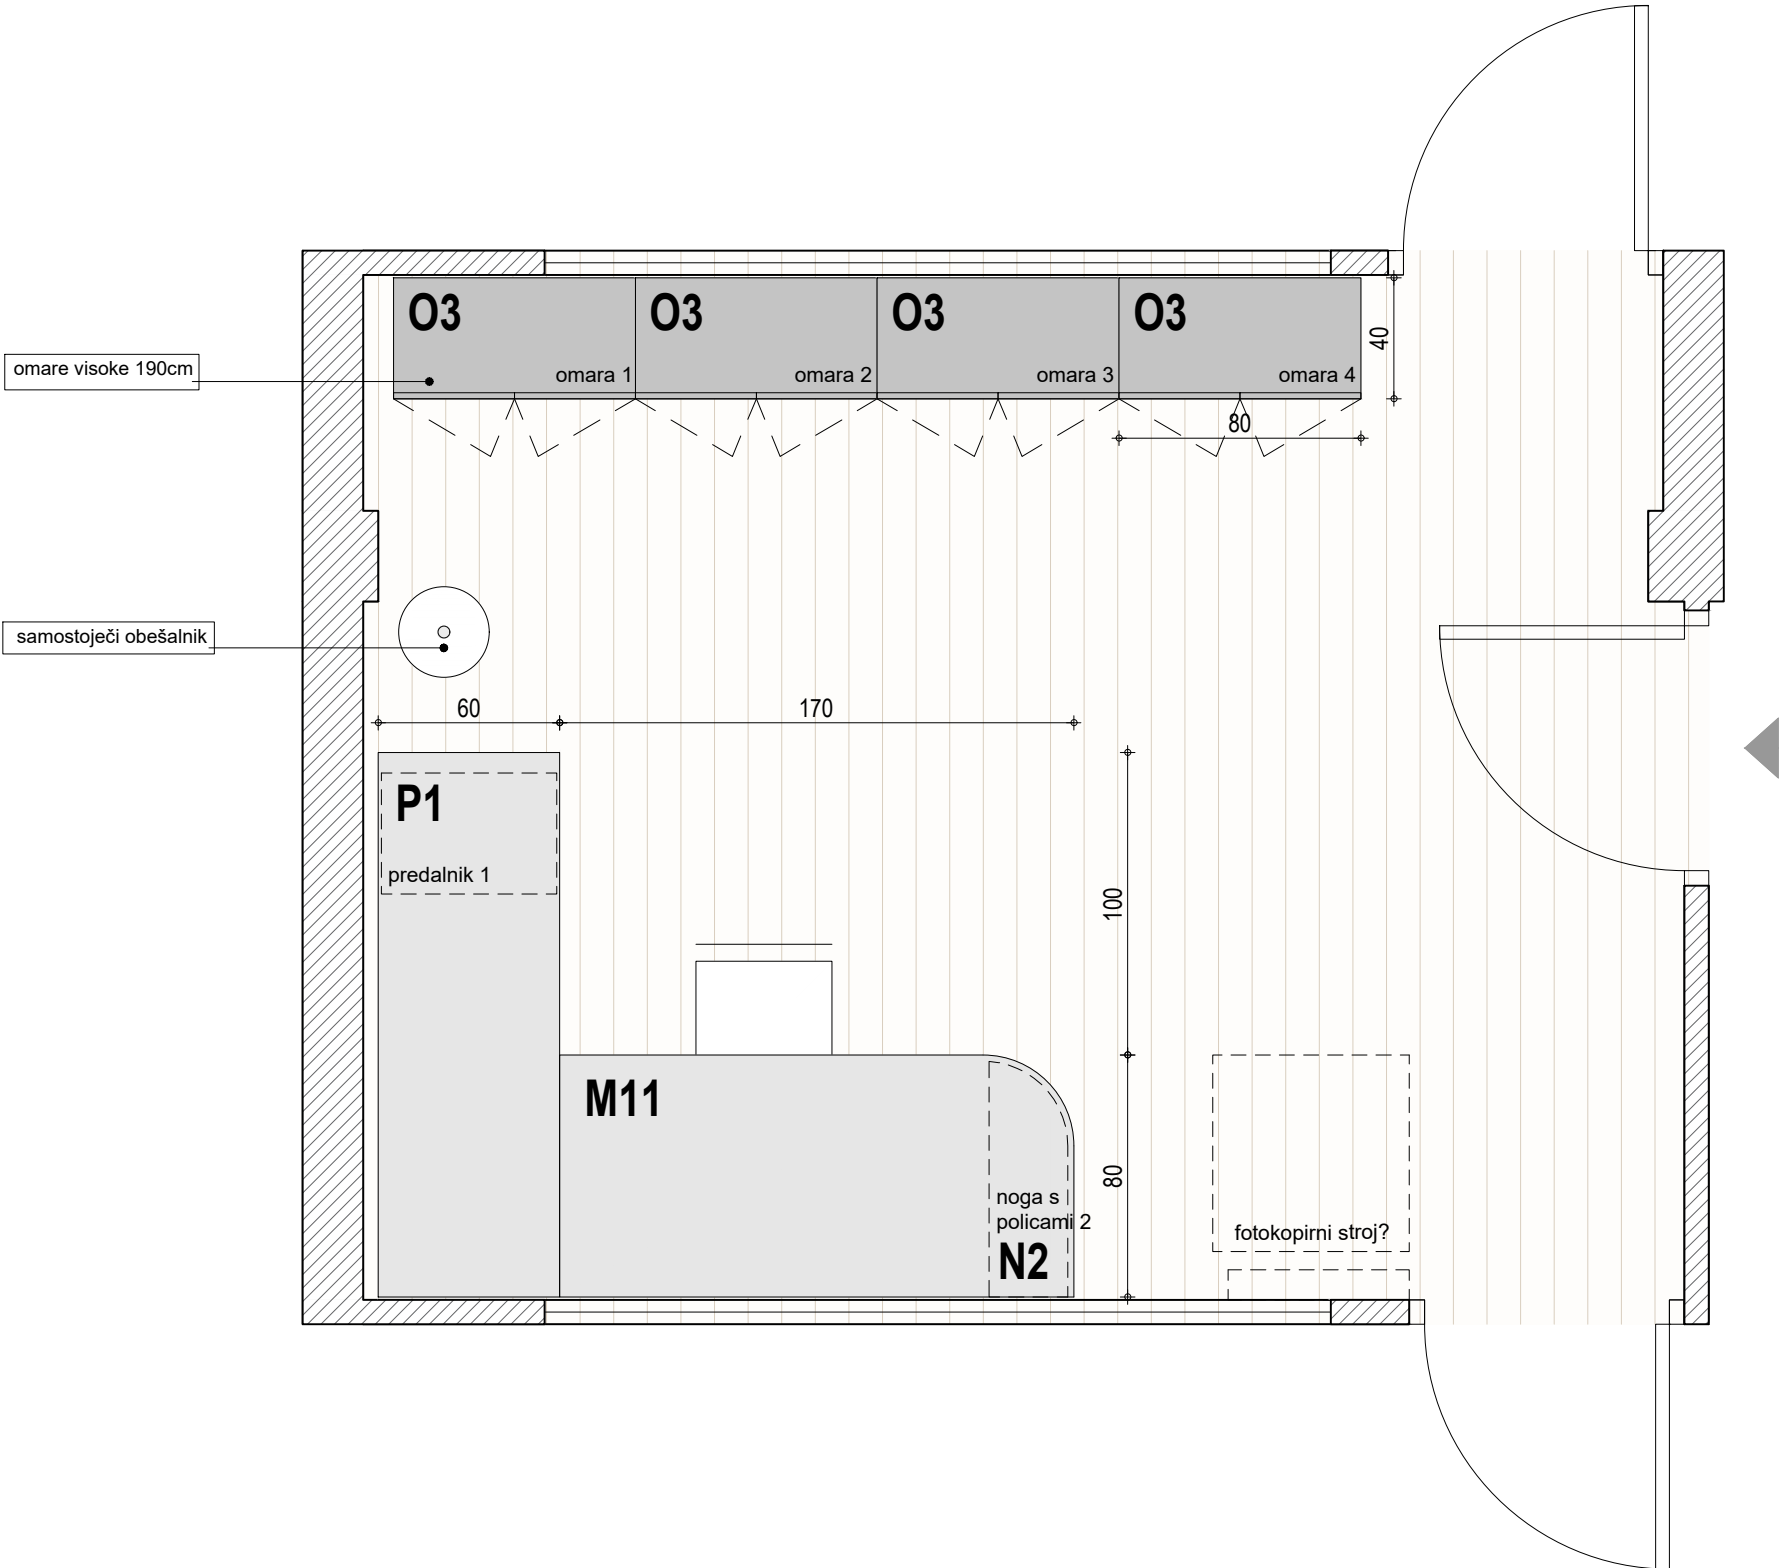STUDIO
1991


Naziv objekta	Oprema FURS - Dravograd
Investitor	Finančna uprava RS
Vrsta projekta	PZI - projekt za izvedbo
Vrsta načrta	1 - arhitektura
Za gradnjo	interier
Vsebina risbe	Pisarniška oprema - 1N
Merilo	1:25
Vodja projekta	David Žalec, m.i.a.
Avtorji arhitekture	David Žalec, m.i.a.
Številka projekta	2502-A90
Datum izdelave risbe	maj - avgust 2025

Dravograd - N1


1 Tloris - Pisarna 103

VSE MERE KONTROLIRATI NA LICU MESTA!
NA NESKLADJA OPOZORITI IN USKLADITI Z
ARHITEKTOM.

merilo	1:25
miza	1x miza M1A (glej shemo M1), 1x miza M1B (glej shemo M1)
predalnik	2x predalnik (glej shemo P1)
omara	4x omara O3 (glej shemo O3)
obešalnik	1x obešalnik-stojalo
noga	1x mizna noga N1 (glej shemo N1)

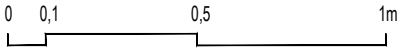

Naziv objekta	Oprema FURS - Dravograd
Investitor	Finančna uprava RS
Vrsta projekta	PZI - projekt za izvedbo
Vrsta načrta	1 - arhitektura
Za gradnjo	interier
Vsebina risbe	Pisarniška oprema - 1N
Merilo	1:25
Vodja projekta	David Žalec, m.i.a.
Avtorji arhitekture	David Žalec, m.i.a.
Številka projekta	2502-A90
Datum izdelave risbe	maj - avgust 2025

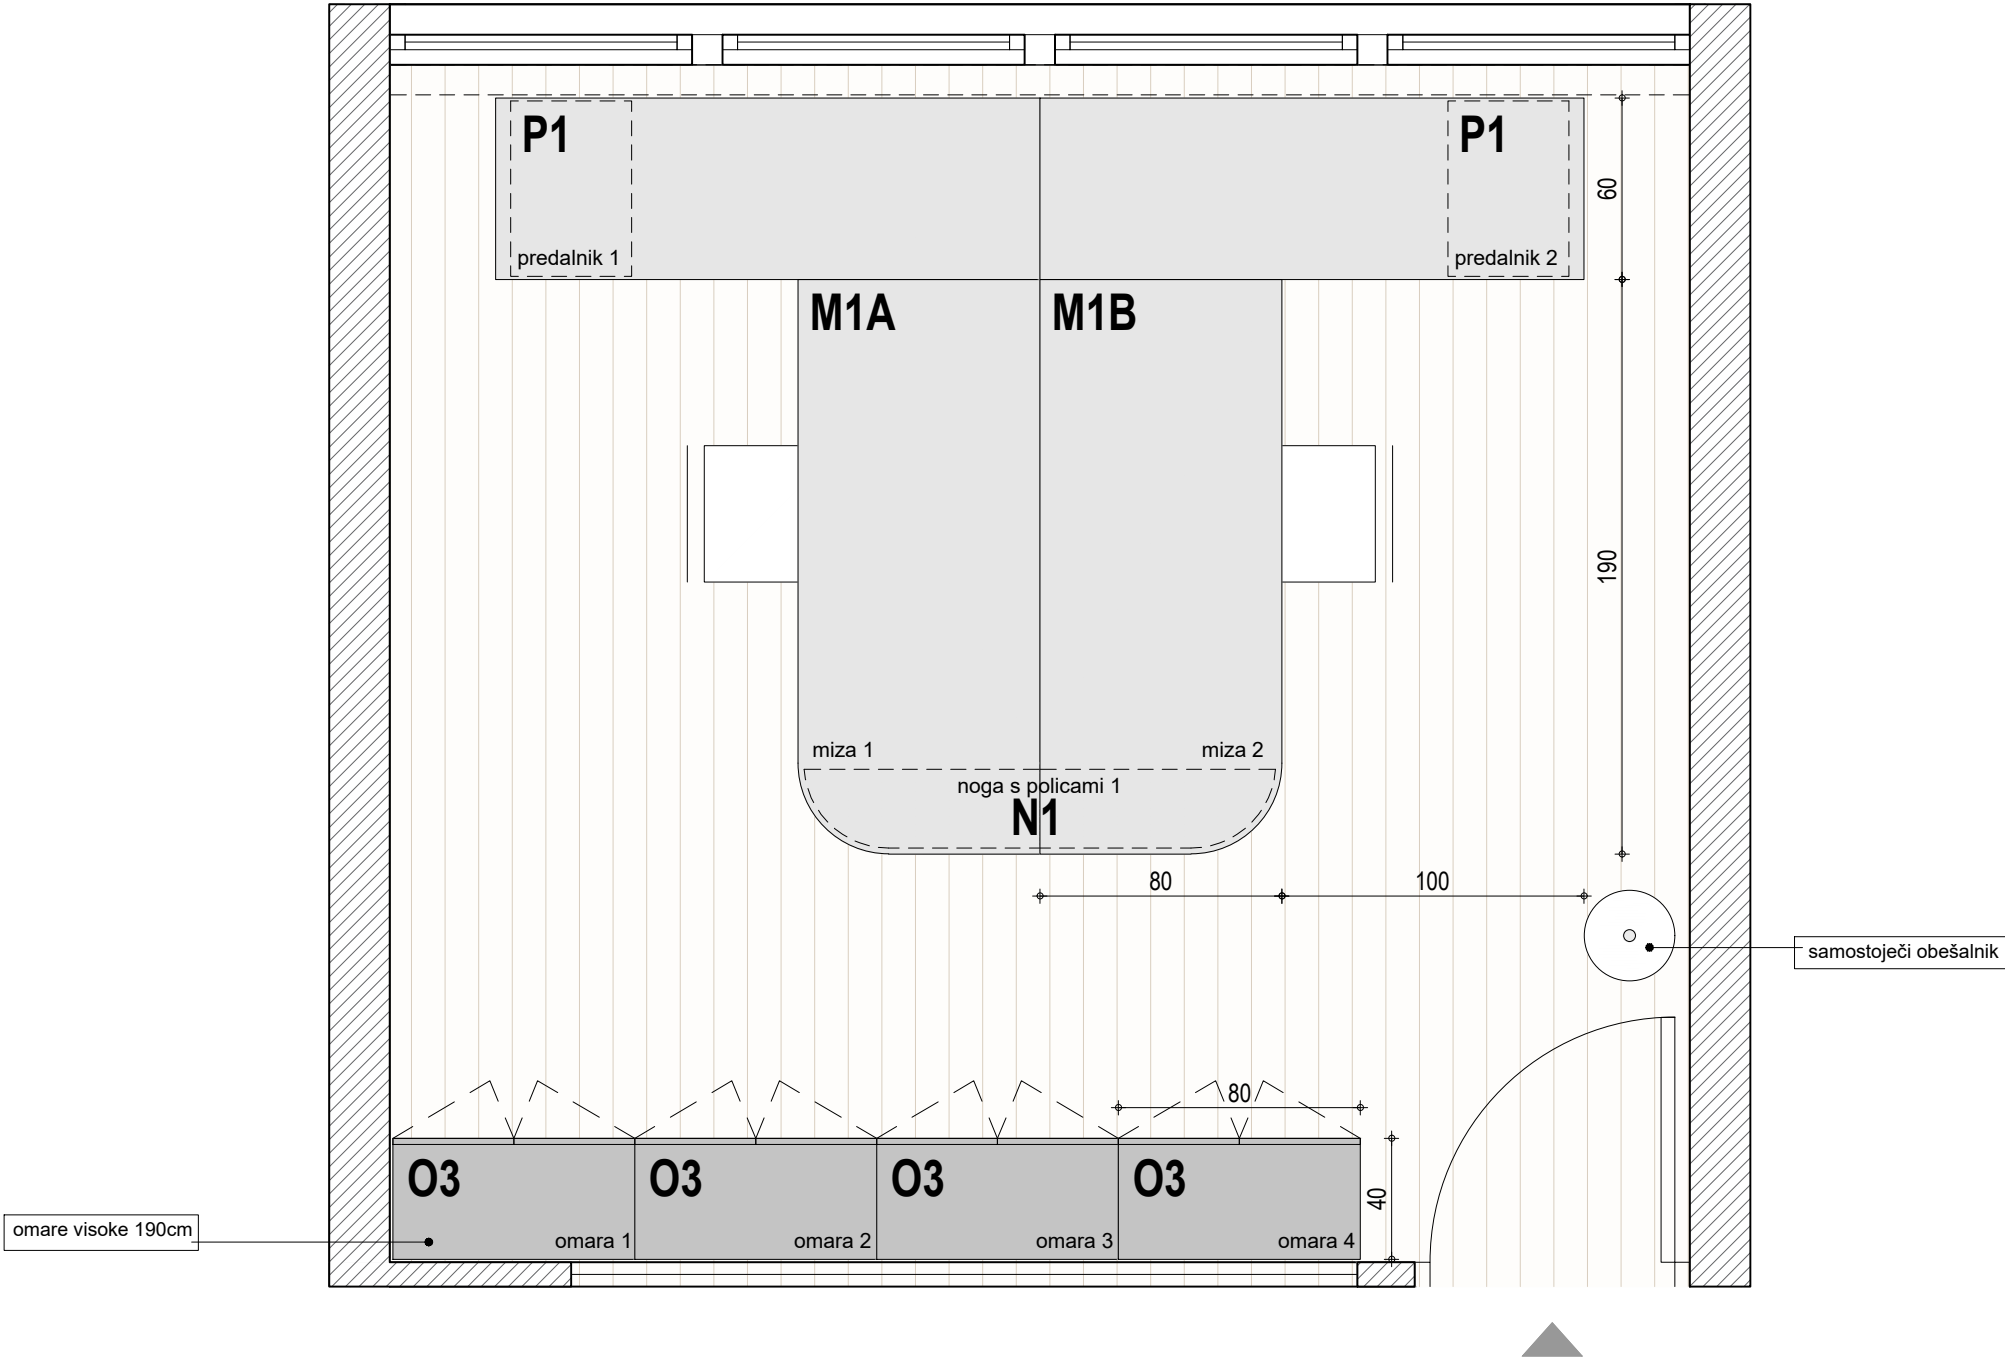



Dravograd - N1

1 Tloris - Pisarna 104

VSE MERE KONTROLIRATI NA LICU MESTA!
NA NESKLADJA OPOZORITI IN USKLADITI Z
ARHITEKTOM.

merilo	1:25
miza	1x miza M2A (glej shemo M2), 1x miza M2B (glej shemo M2)
predalnik	2x predalnik (glej shemo P1)
omara	3x omara O1 (glej shemo O1), 1x omara O5 (glej shemo O5)
obešalnik	1x obešalnik-stojalo
noga	1x mizna noga N1 (glej shemo N1)

dolžino miz M2A in M2B se podaljša
glede na širino prostora

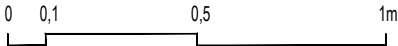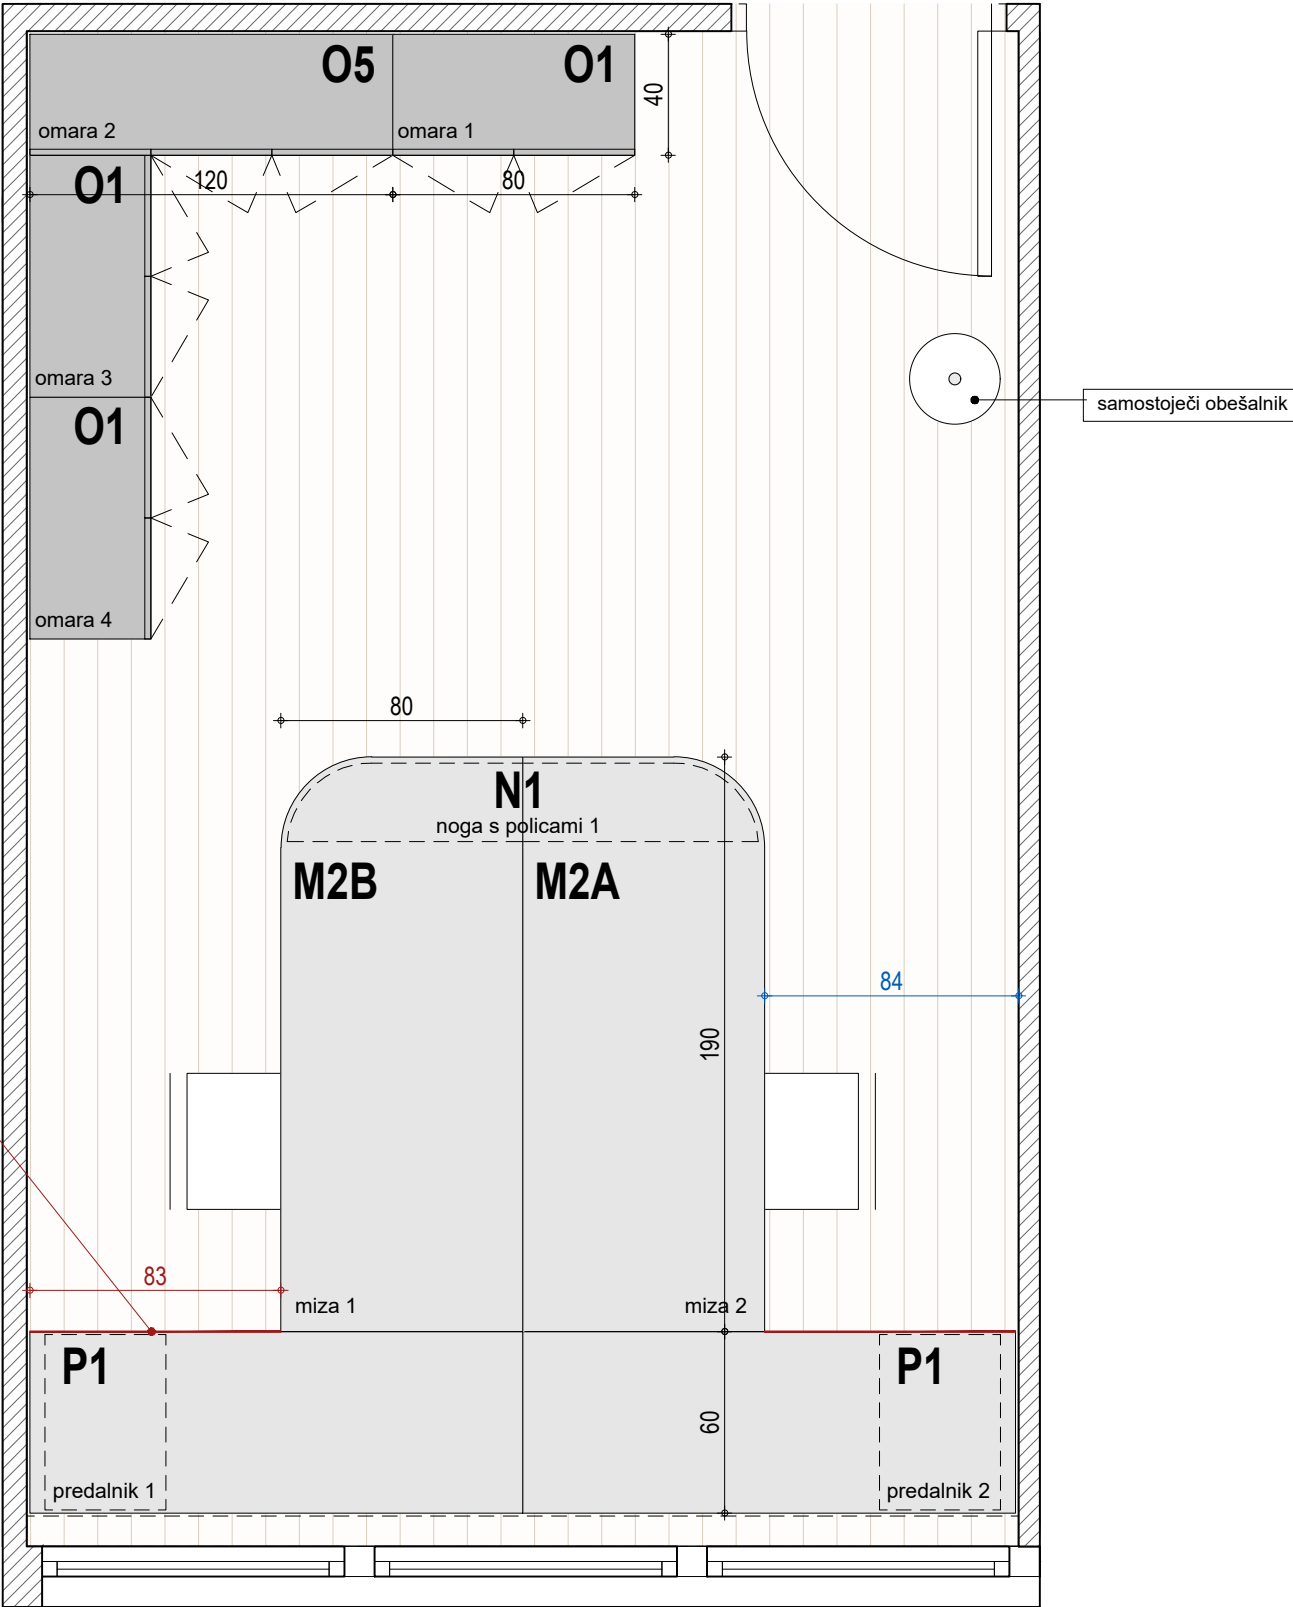



Naziv objekta	Oprema FURS - Dravograd
Investitor	Finančna uprava RS
Vrsta projekta	PZI - projekt za izvedbo
Vrsta načrta	1 - arhitektura
Za gradnjo	interier
Vsebina risbe	Pisarniška oprema - 1N
Merilo	1:25
Vodja projekta	David Žalec, m.i.a.
Avtorji arhitekture	David Žalec, m.i.a.
Številka projekta	2502-A90
Datum izdelave risbe	maj - avgust 2025

Dravograd - N1

1 Tloris - Pisarna 105

VSE MERE KONTROLIRATI NA LICU MESTA!
NA NESKLADJA OPOZORITI IN USKLADITI Z
ARHITEKTOM.


merilo	1:25
miza	1x miza M2A (glej shemo M2), 1x miza M2B (glej shemo M2)
predalnik	2x predalnik (glej shemo P1)
omara	3x omara O1 (glej shemo O1), 1x omara O6 (glej shemo O6)
obešalnik	1x obešalnik-stojalo
noga	1x mizna noga N1 (glej shemo N1)

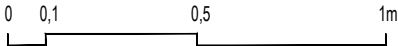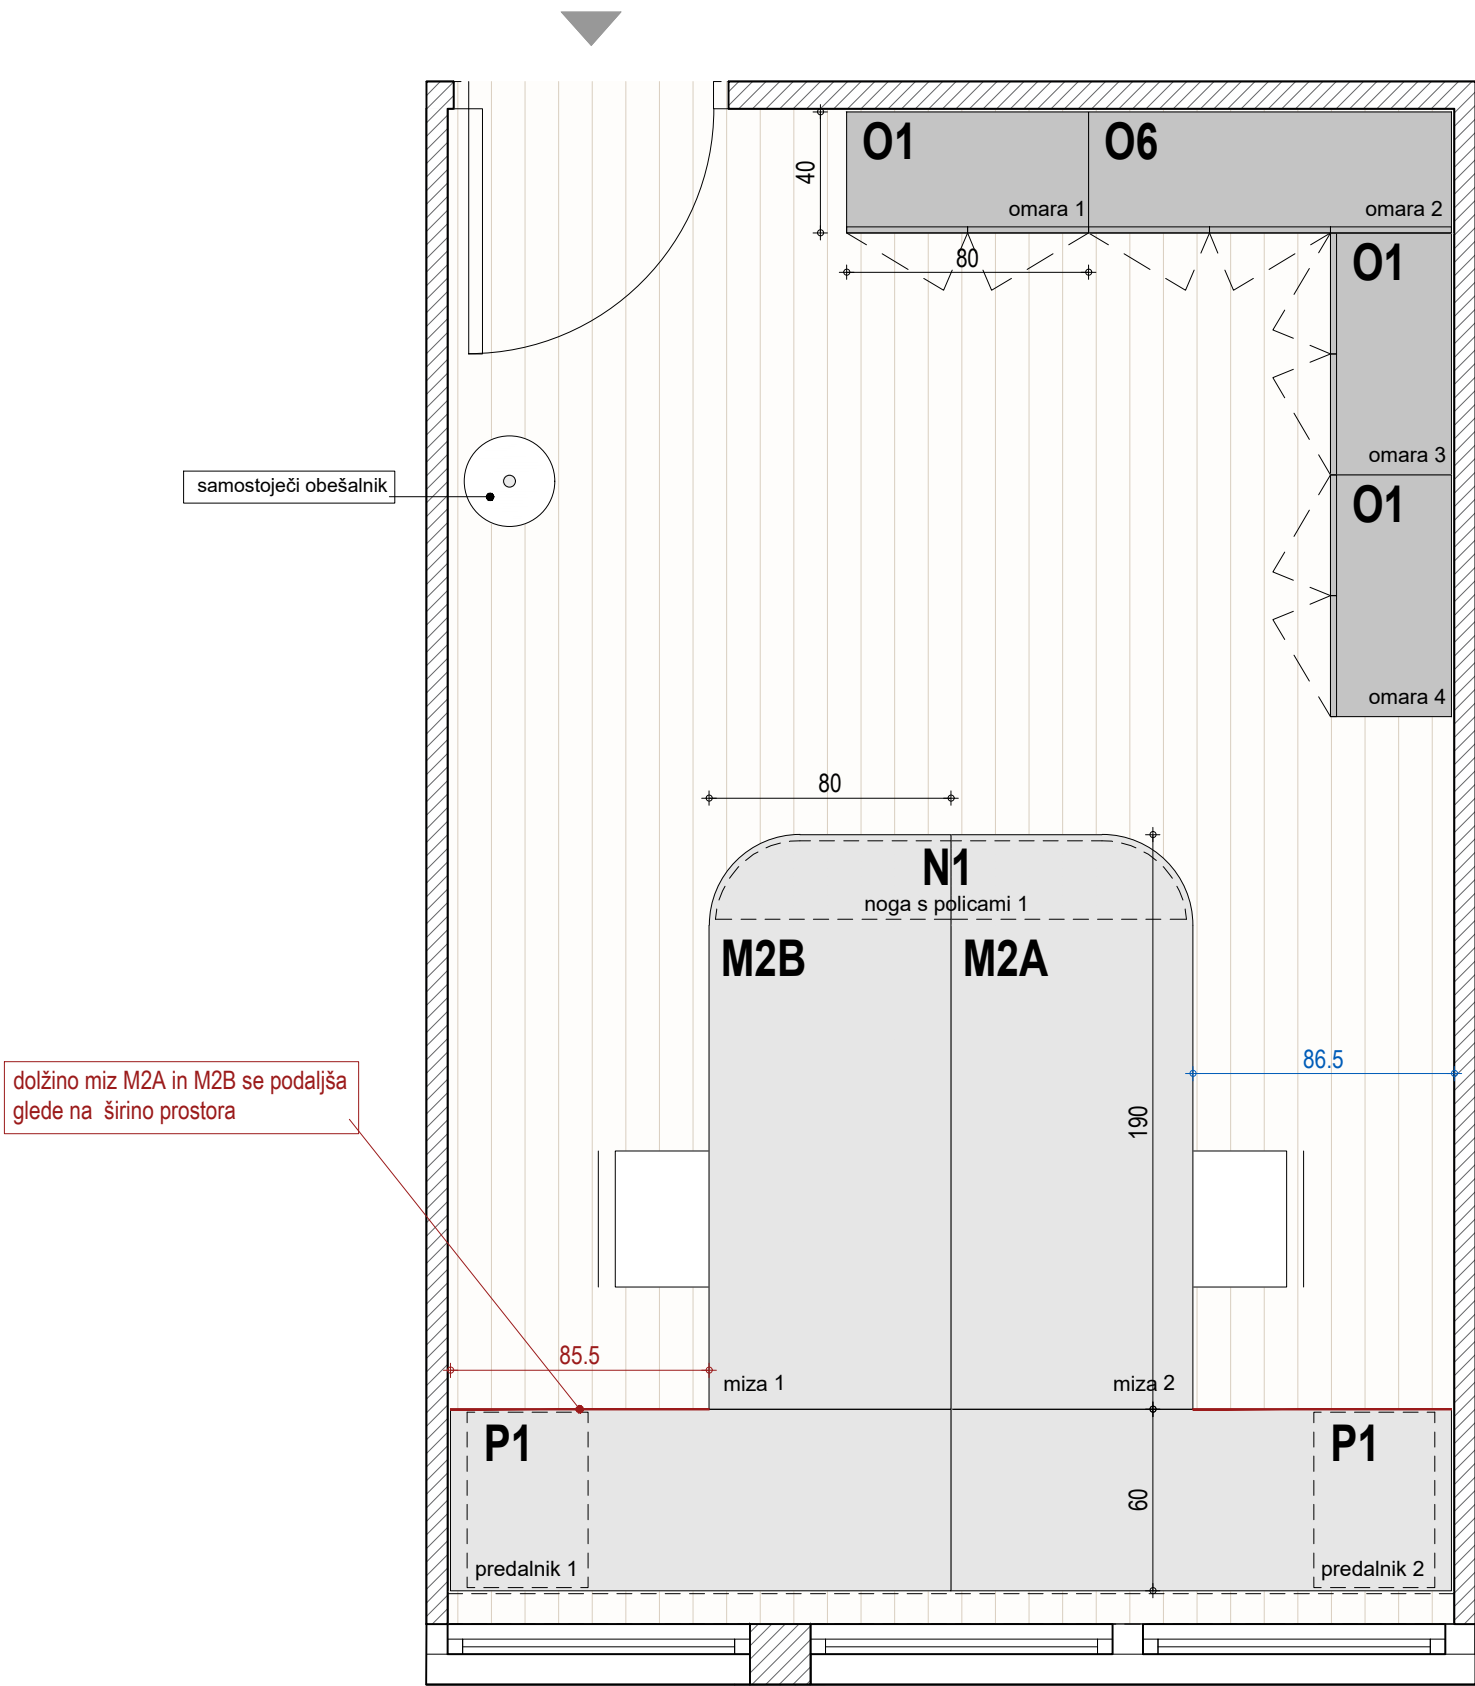

Naziv objekta	Oprema FURS - Dravograd
Investitor	Finančna uprava RS
Vrsta projekta	PZI - projekt za izvedbo
Vrsta načrta	1 - arhitektura
Za gradnjo	interier
Vsebina risbe	Pisarniška oprema - 1N
Merilo	1:25
Vodja projekta	David Žalec, m.i.a.
Avtorji arhitekture	David Žalec, m.i.a.
Številka projekta	2502-A90
Datum izdelave risbe	maj - avgust 2025


Dravograd - N1

1 Tloris - Sistemska soba

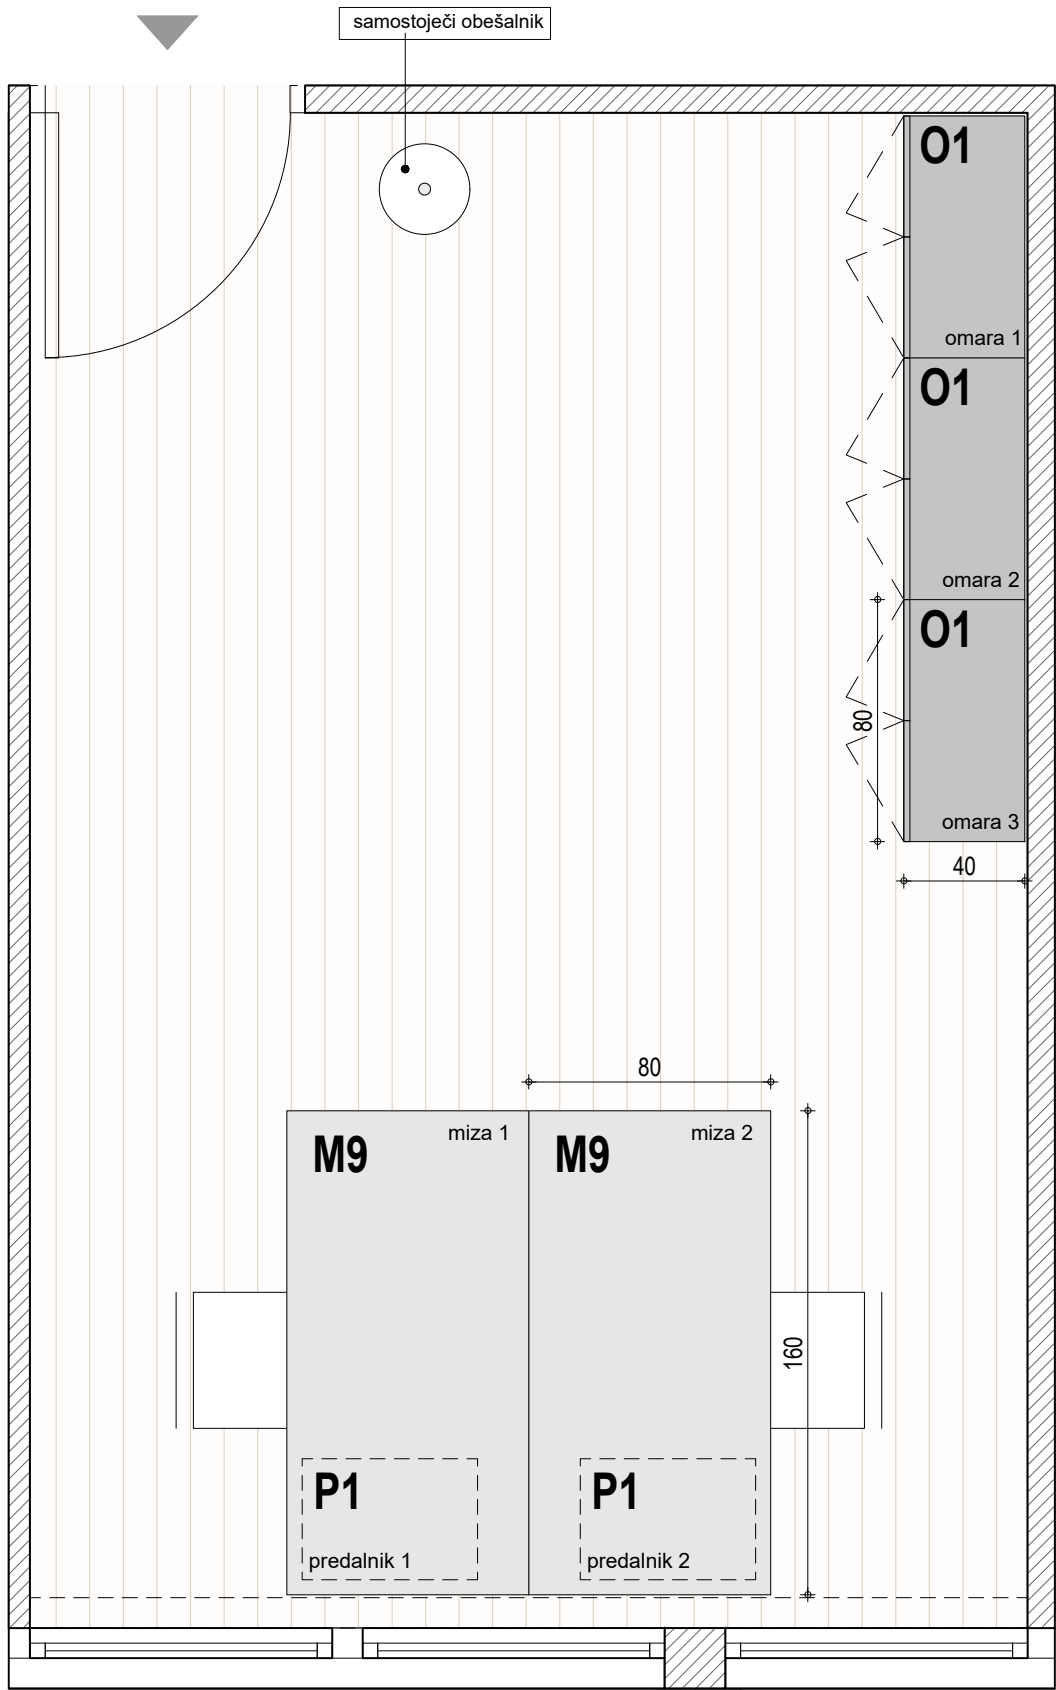

VSE MERE KONTROLIRATI NA LICU MESTA!
NA NESKLADJA OPOZORITI IN USKLADITI Z
ARHITEKTOM.

merilo	1:25
miza	2x miza M9 (glej shemo M9)
predalnik	2x predalnik (glej shemo P1)
omara	3x omara O1 (glej shemo O1)
obešalnik	1x obešalnik-stojalo
noga	/

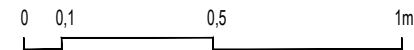



Naziv objekta	Oprema FURS - Dravograd
Investitor	Finančna uprava RS
Vrsta projekta	PZI - projekt za izvedbo
Vrsta načrta	1 - arhitektura
Za gradnjo	interier
Vsebina risbe	Pisarniška oprema - 1N
Merilo	1:25
Vodja projekta	David Žalec, m.i.a.
Avtorji arhitekture	David Žalec, m.i.a.
Številka projekta	2502-A90
Datum izdelave risbe	maj - avgust 2025

Dravograd - N1

1 Tloris - Pisarna 107

VSE MERE KONTROLIRATI NA LICU MESTA!
NA NESKLADJA OPOZORITI IN USKLADITI Z
ARHITEKTOM.

merilo	1:25
miza	1x miza M2A (glej shemo M2), 1x miza M2B (glej shemo M2)
predalnik	2x predalnik (glej shemo P1)
omara	3x omara O1 (glej shemo O1), 1x omara O6 (glej shemo O6)
obešalnik	1x obešalnik-stojalo
noga	1x mizna noga N1 (glej shemo N1)

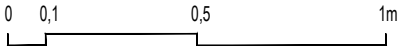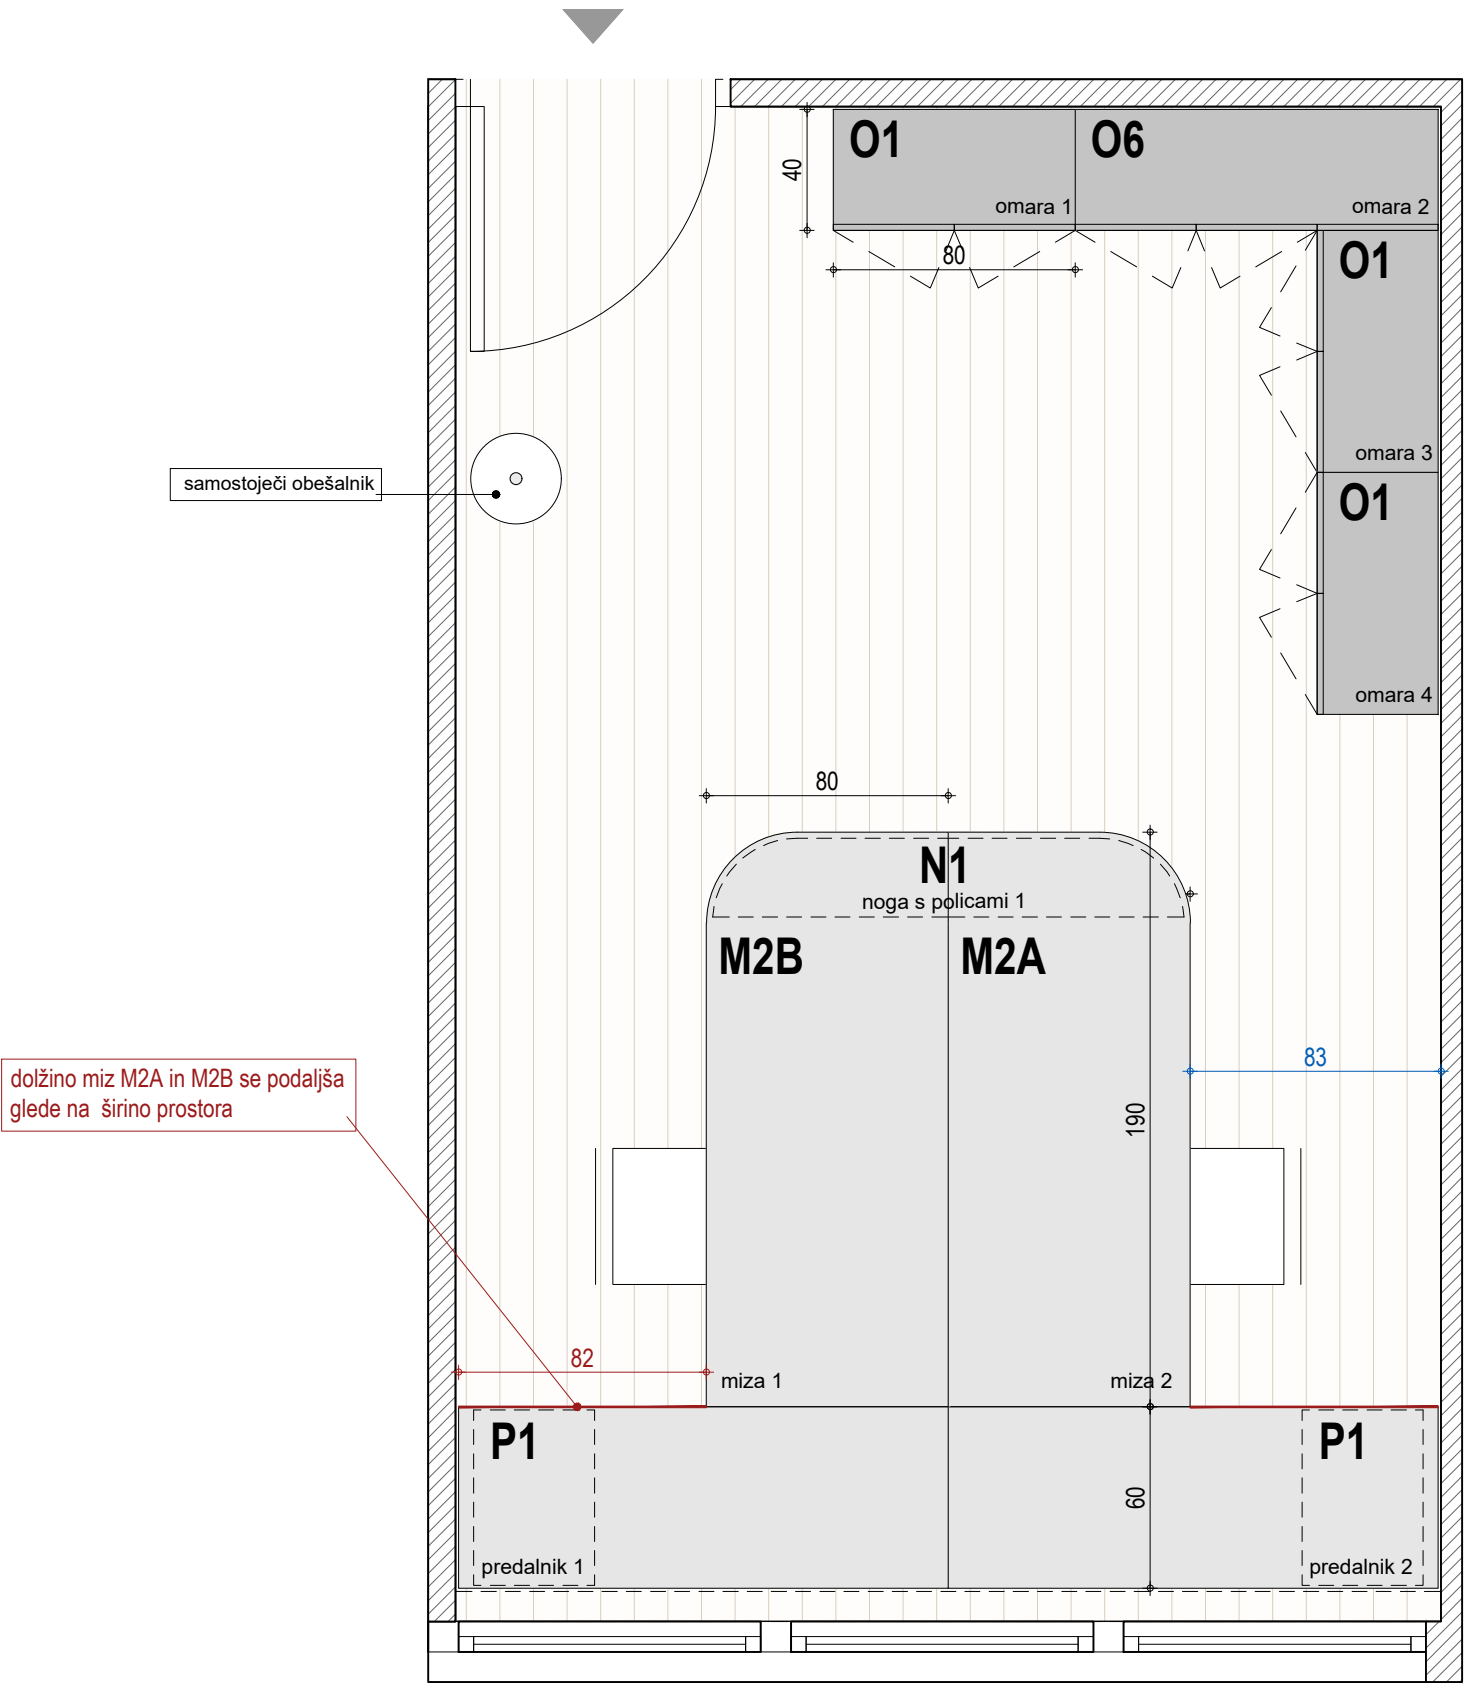



Naziv objekta	Oprema FURS - Dravograd
Investitor	Finančna uprava RS
Vrsta projekta	PZI - projekt za izvedbo
Vrsta načrta	1 - arhitektura
Za gradnjo	interier
Vsebina risbe	Pisarniška oprema - 1N
Merilo	1:25
Vodja projekta	David Žalec, m.i.a.
Avtorji arhitekture	David Žalec, m.i.a.
Številka projekta	2502-A90
Datum izdelave risbe	maj - avgust 2025

Dravograd - N1

1 Tloris - Pisarna 108

VSE MERE KONTROLIRATI NA LICU MESTA!
NA NESKLADJA OPOZORITI IN USKLADITI Z
ARHITEKTOM.

merilo	1:25
miza	8x miza M9 (glej shemo M9)
predalnik	/
omara	3x omara O1 (glej shemo O1), 3x omara O2 (glej shemo O2), 8x omara O4 (glej shemo O4)
obešalnik	/
noga	/

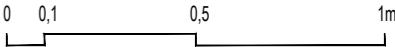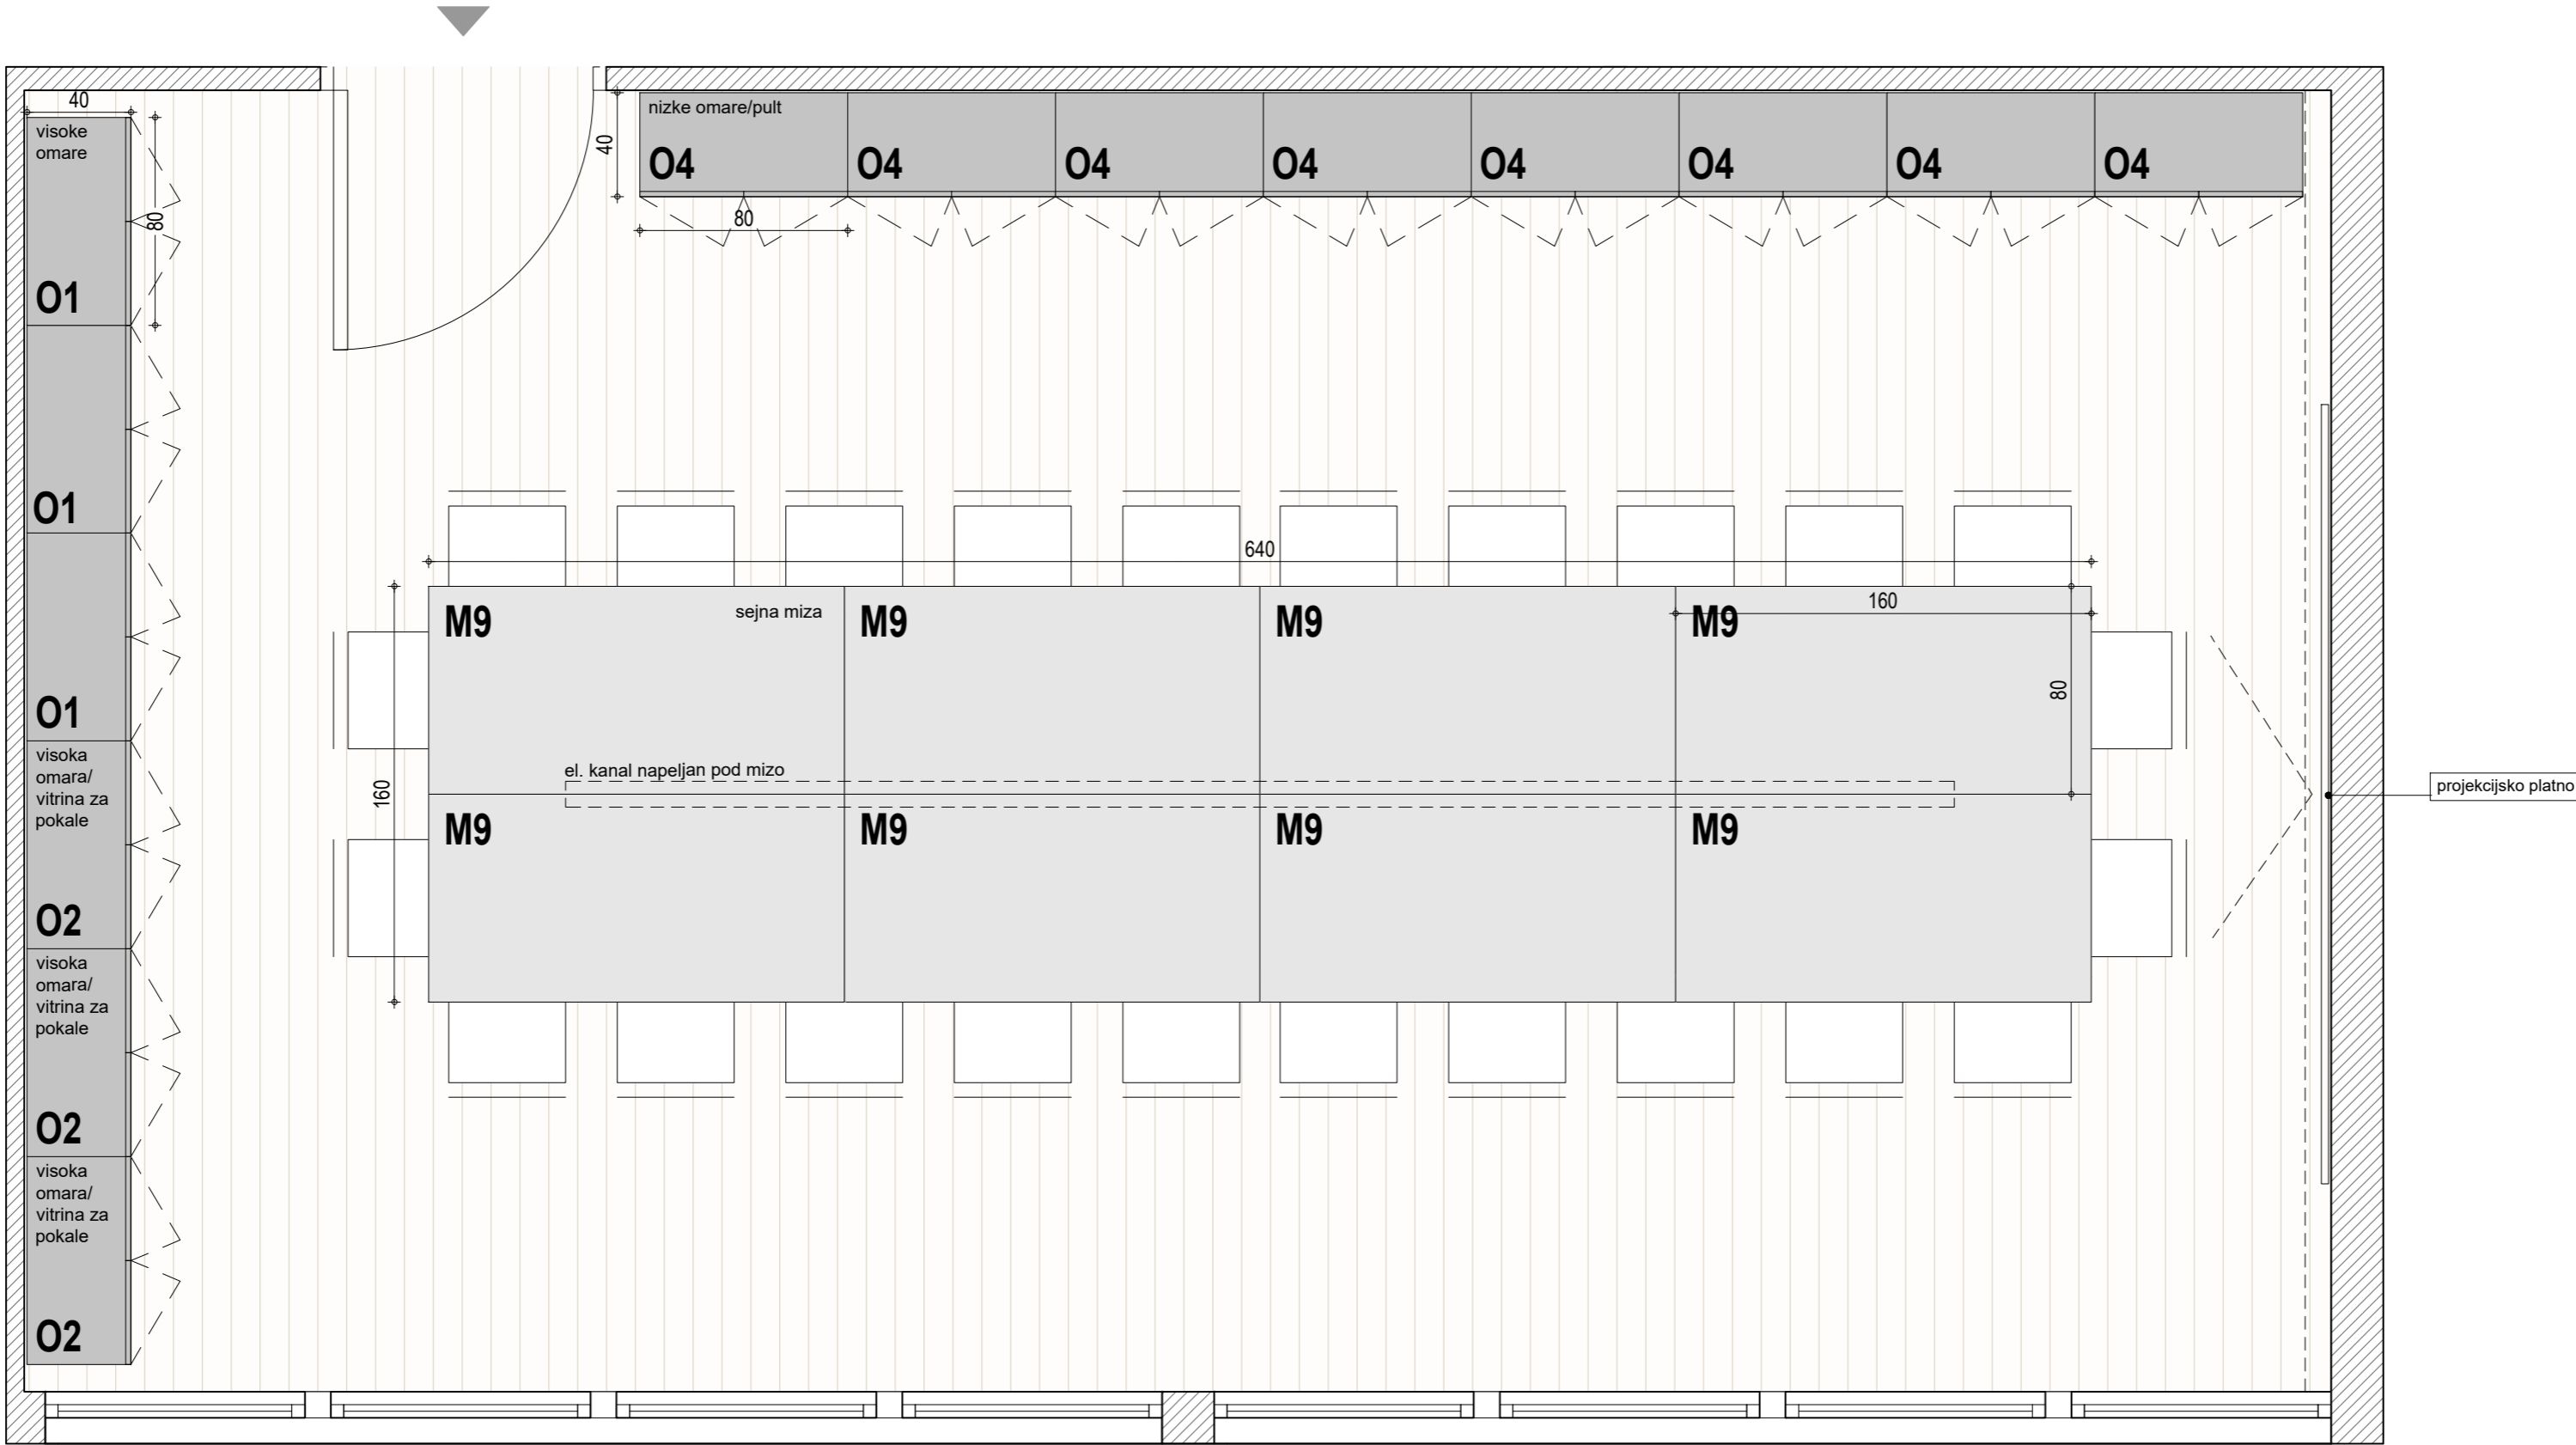


Naziv objekta	Oprema FURS - Dravograd
Investitor	Finančna uprava RS
Vrsta projekta	PZI - projekt za izvedbo
Vrsta načrta	1 - arhitektura
Za gradnjo	interier
Vsebina risbe	Pisarniška oprema - P
Merilo	1:25
Vodja projekta	David Žalec, m.i.a.
Avtorji arhitekture	David Žalec, m.i.a.
Številka projekta	2502-A90
Datum izdelave risbe	maj - avgust 2025

Dravograd - N1


1 Tloris - Pisarna 109

VSE MERE KONTROLIRATI NA LICU MESTA!
NA NESKLADJA OPOZORITI IN USKLADITI Z
ARHITEKTOM.

merilo	1:25
miza	1x miza M1A (glej shemo M1), 1x miza M1B (glej shemo M1)
predalnik	2x predalnik (glej shemo P1)
omara	4x omara O1 (glej shemo O1)
obešalnik	1x obešalnik-stojalo
noga	1x mizna noga N1 (glej shemo N1)

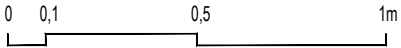

Naziv objekta	Oprema FURS - Dravograd
Investitor	Finančna uprava RS
Vrsta projekta	PZI - projekt za izvedbo
Vrsta načrta	1 - arhitektura
Za gradnjo	interier
Vsebina risbe	Pisarniška oprema - 1N
Merilo	1:25
Vodja projekta	David Žalec, m.i.a.
Avtorji arhitekture	David Žalec, m.i.a.
Številka projekta	2502-A90
Datum izdelave risbe	maj - avgust 2025

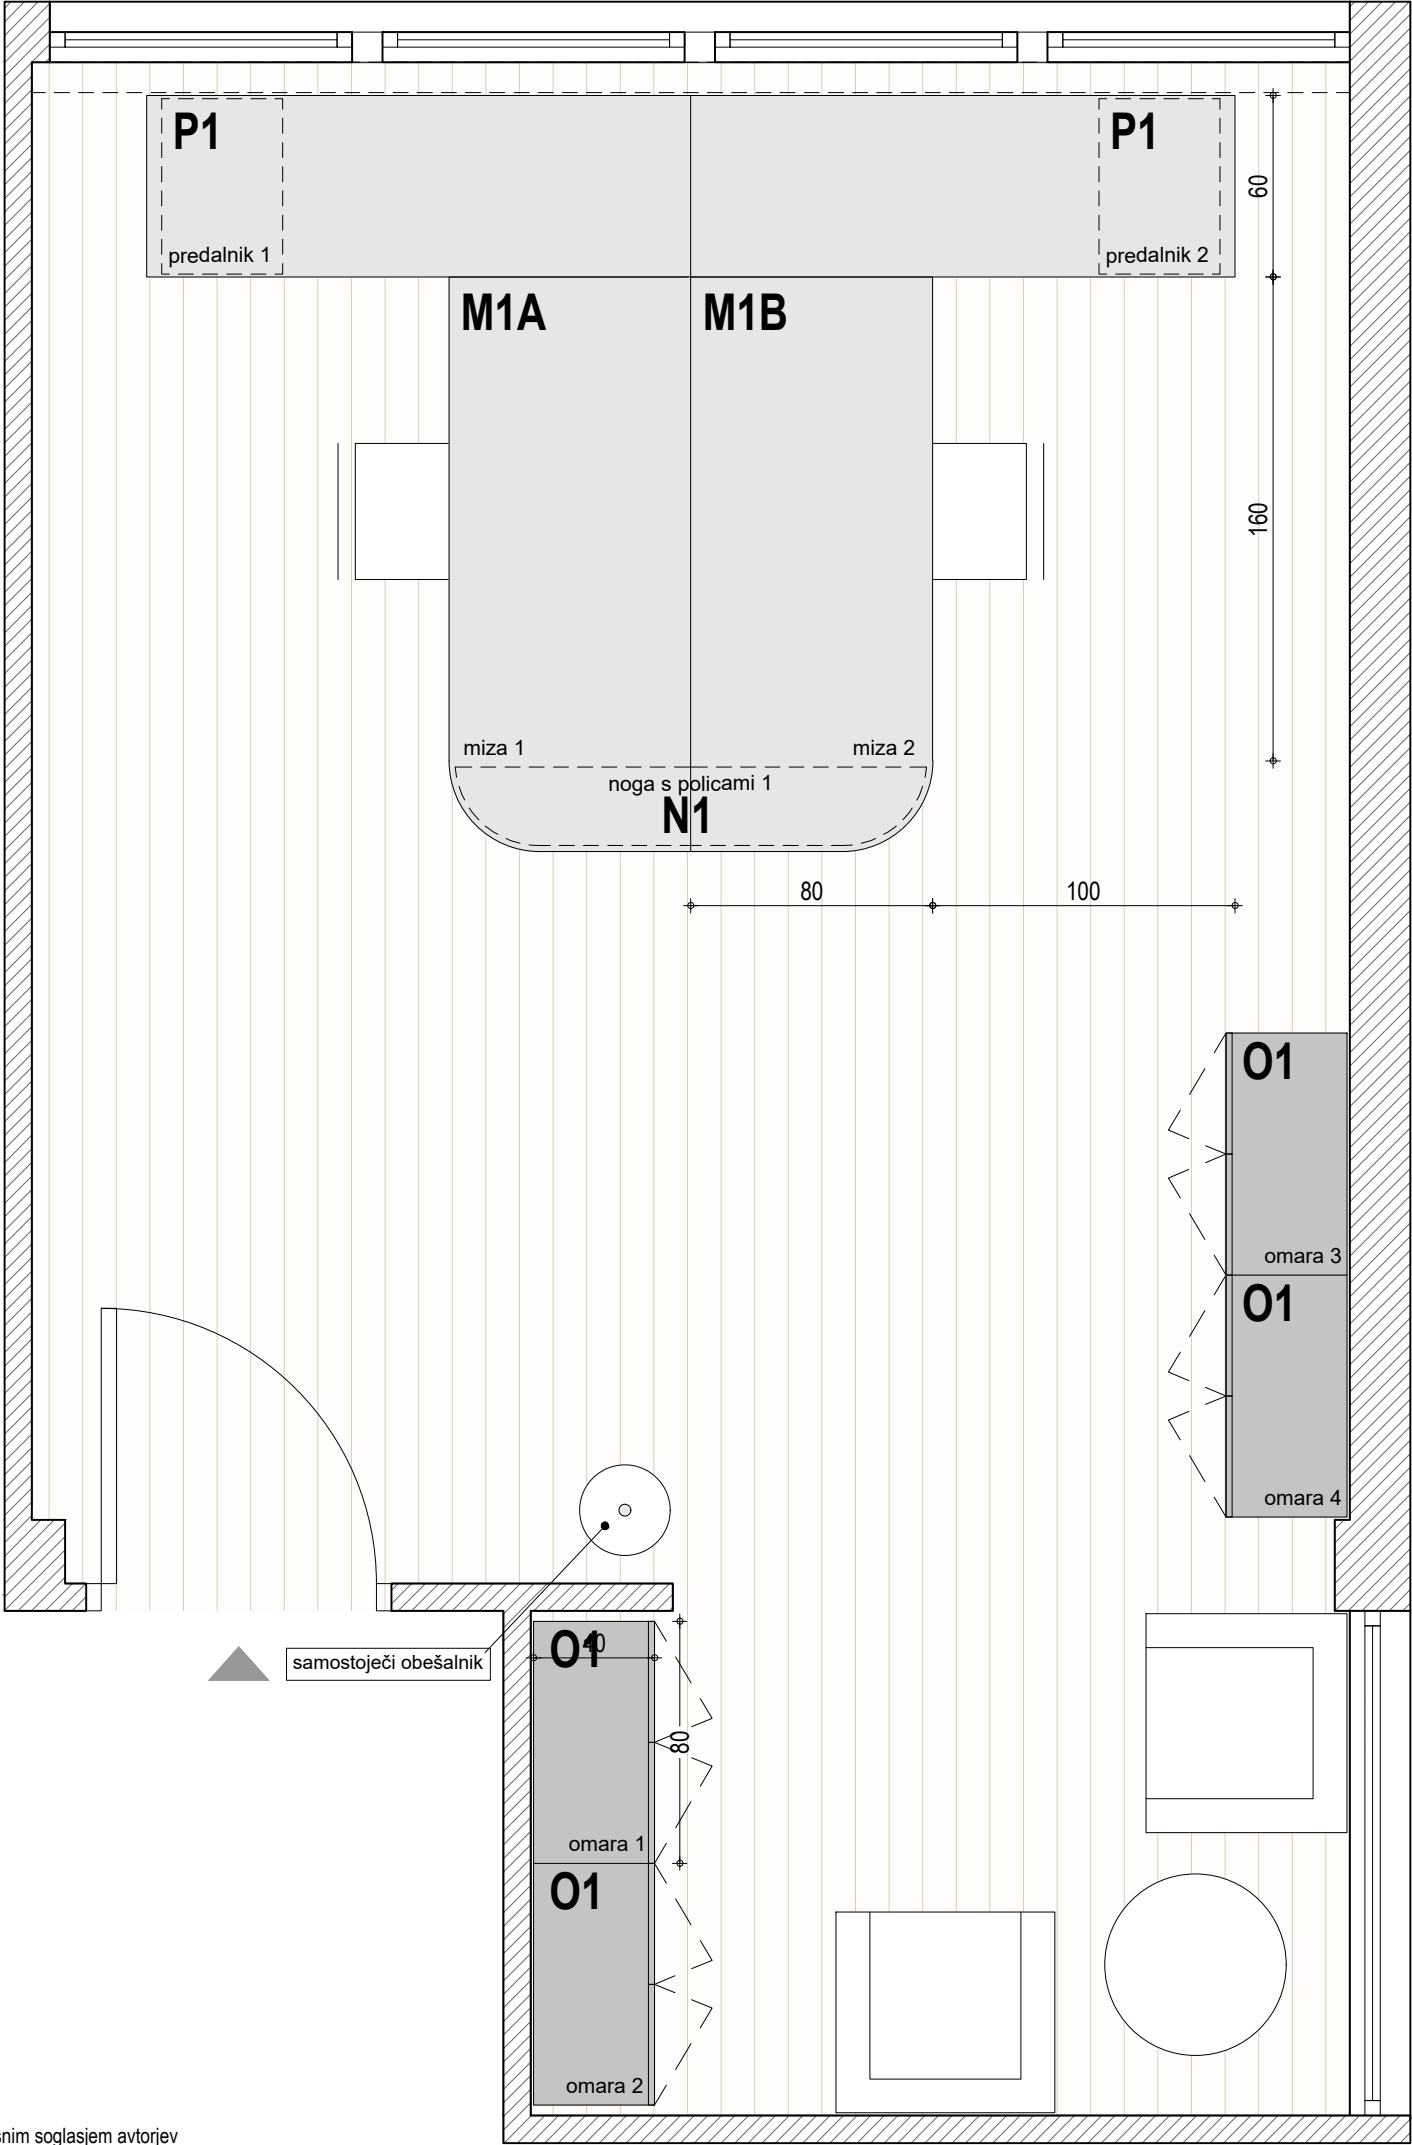


Dravograd - N1


1 Tloris - Pisarna 110

VSE MERE KONTROLIRATI NA LICU MESTA!
NA NESKLADJA OPOZORITI IN USKLADITI Z
ARHITEKTOM.


merilo	1:25
miza	1x miza M1A (glej shemo M1), 1x miza M1B (glej shemo M1)
predalnik	2x predalnik (glej shemo P1)
omara	3x omara O1 (glej shemo O1), 1x omara O6 (glej shemo O6)
obešalnik	1x obešalnik-stojalo
noga	1x mizna noga N1 (glej shemo N1)

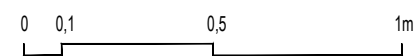

Naziv objekta	Oprema FURS - Dravograd
Investitor	Finančna uprava RS
Vrsta projekta	PZI - projekt za izvedbo
Vrsta načrta	1 - arhitektura
Za gradnjo	interier
Vsebina risbe	Pisarniška oprema - 1N
Merilo	1:25
Vodja projekta	David Žalec, m.i.a.
Avtorji arhitekture	David Žalec, m.i.a.
Številka projekta	2502-A90
Datum izdelave risbe	maj - avgust 2025

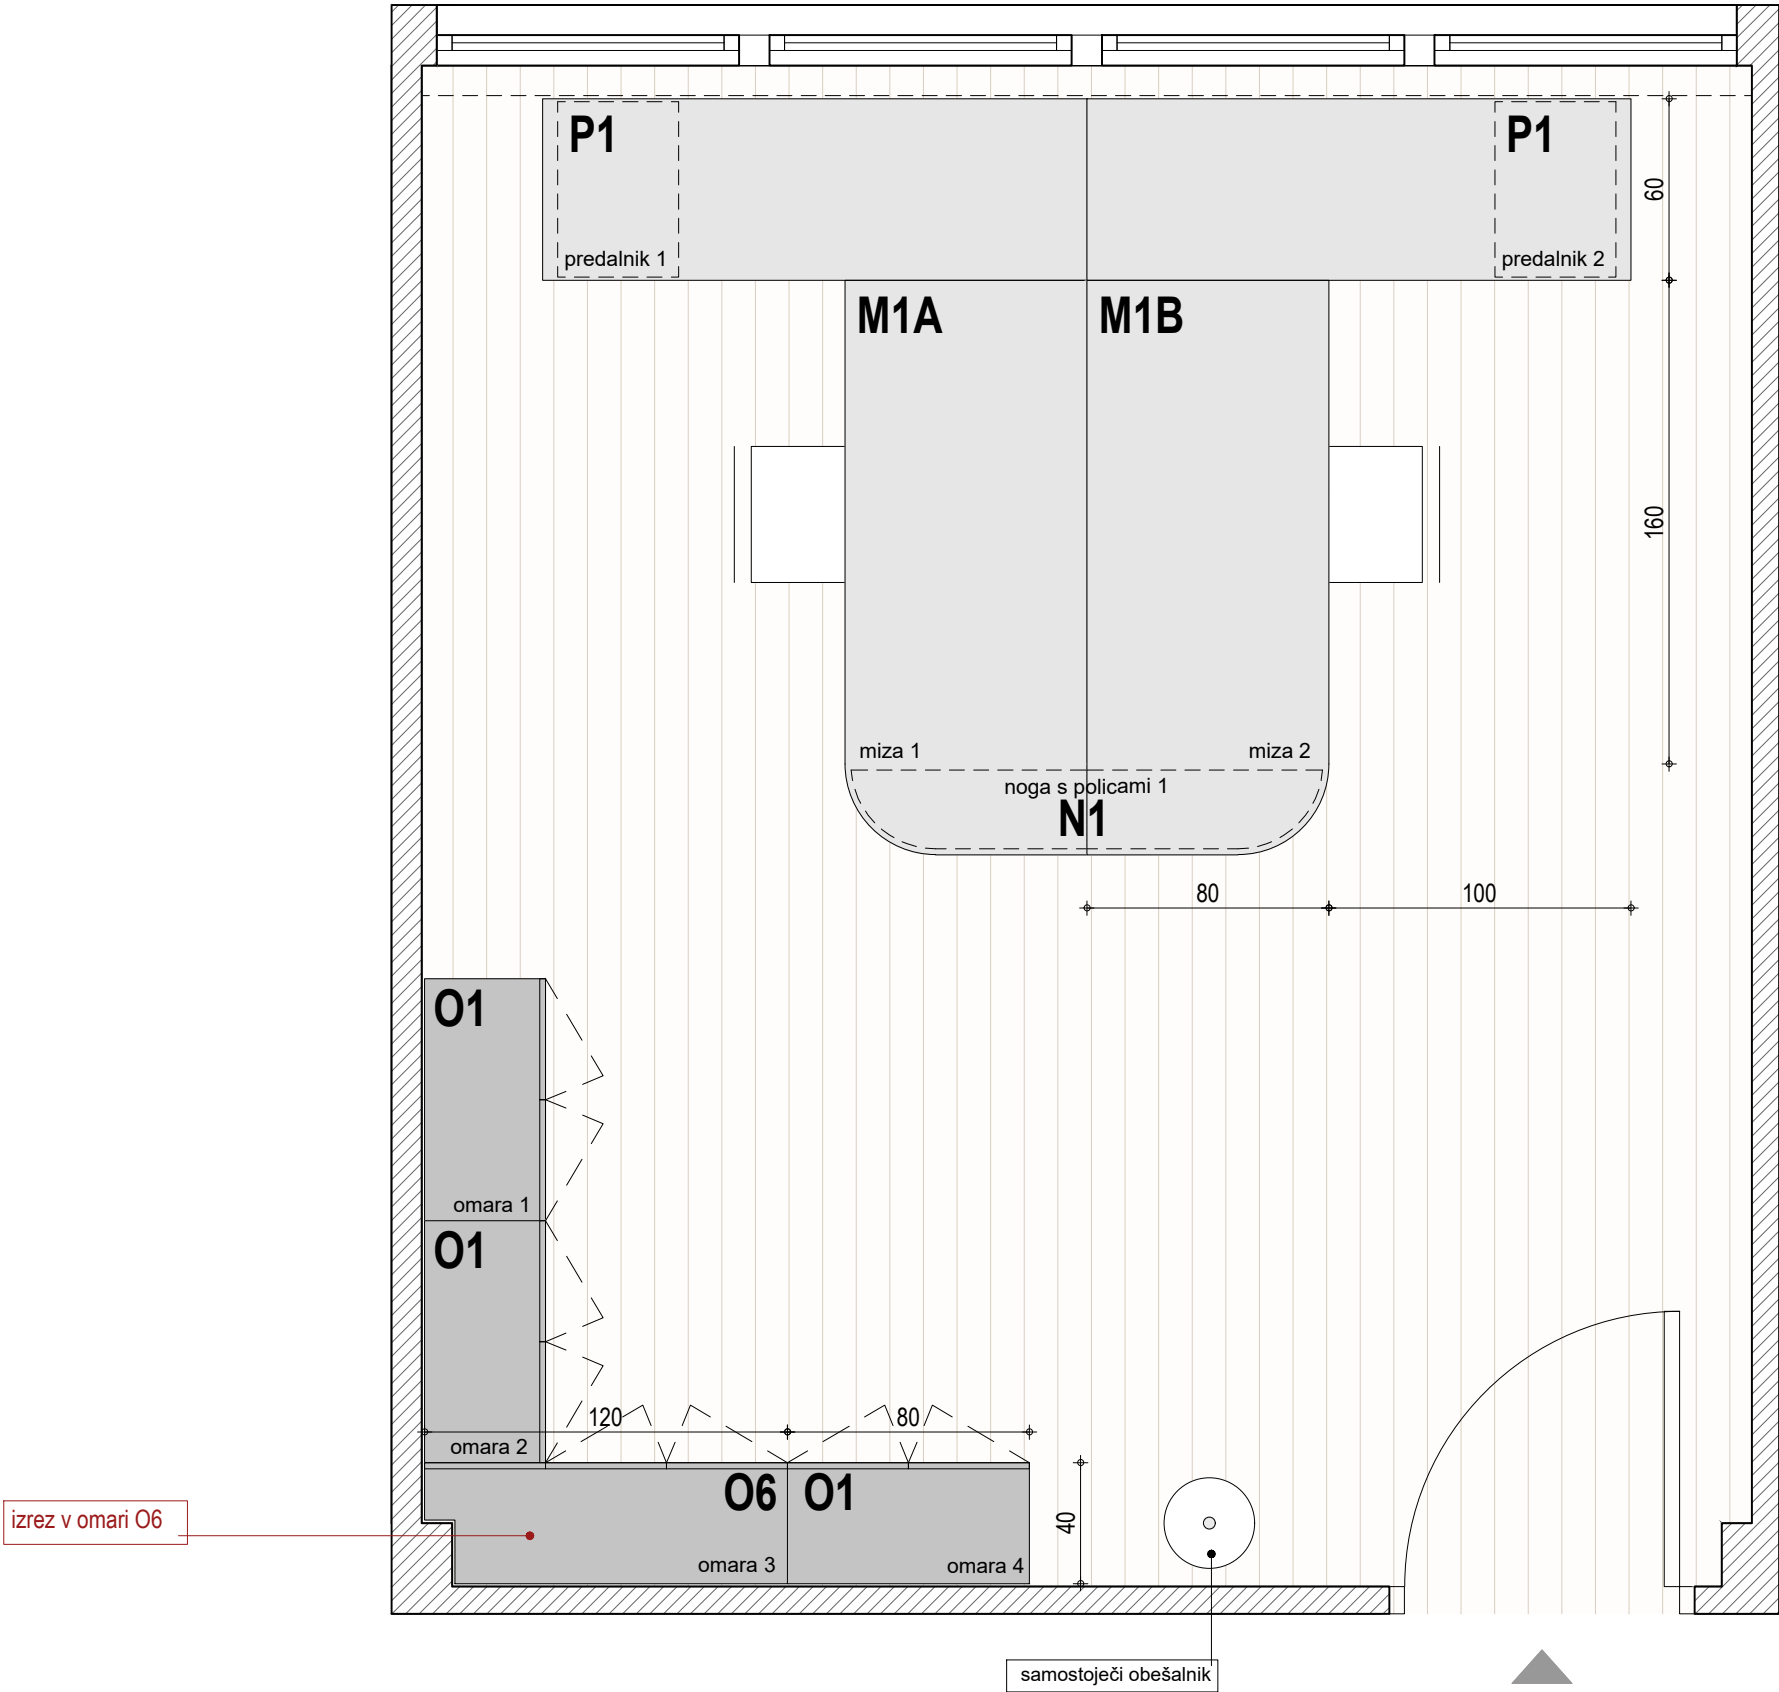

FINANČNI URAD DRAVOGRAD,
Otiški vrh 25, 2373 Šentjanž pri Dravogradu,
pisarniško pohištvo
postavitev opreme - 2.nadstropje


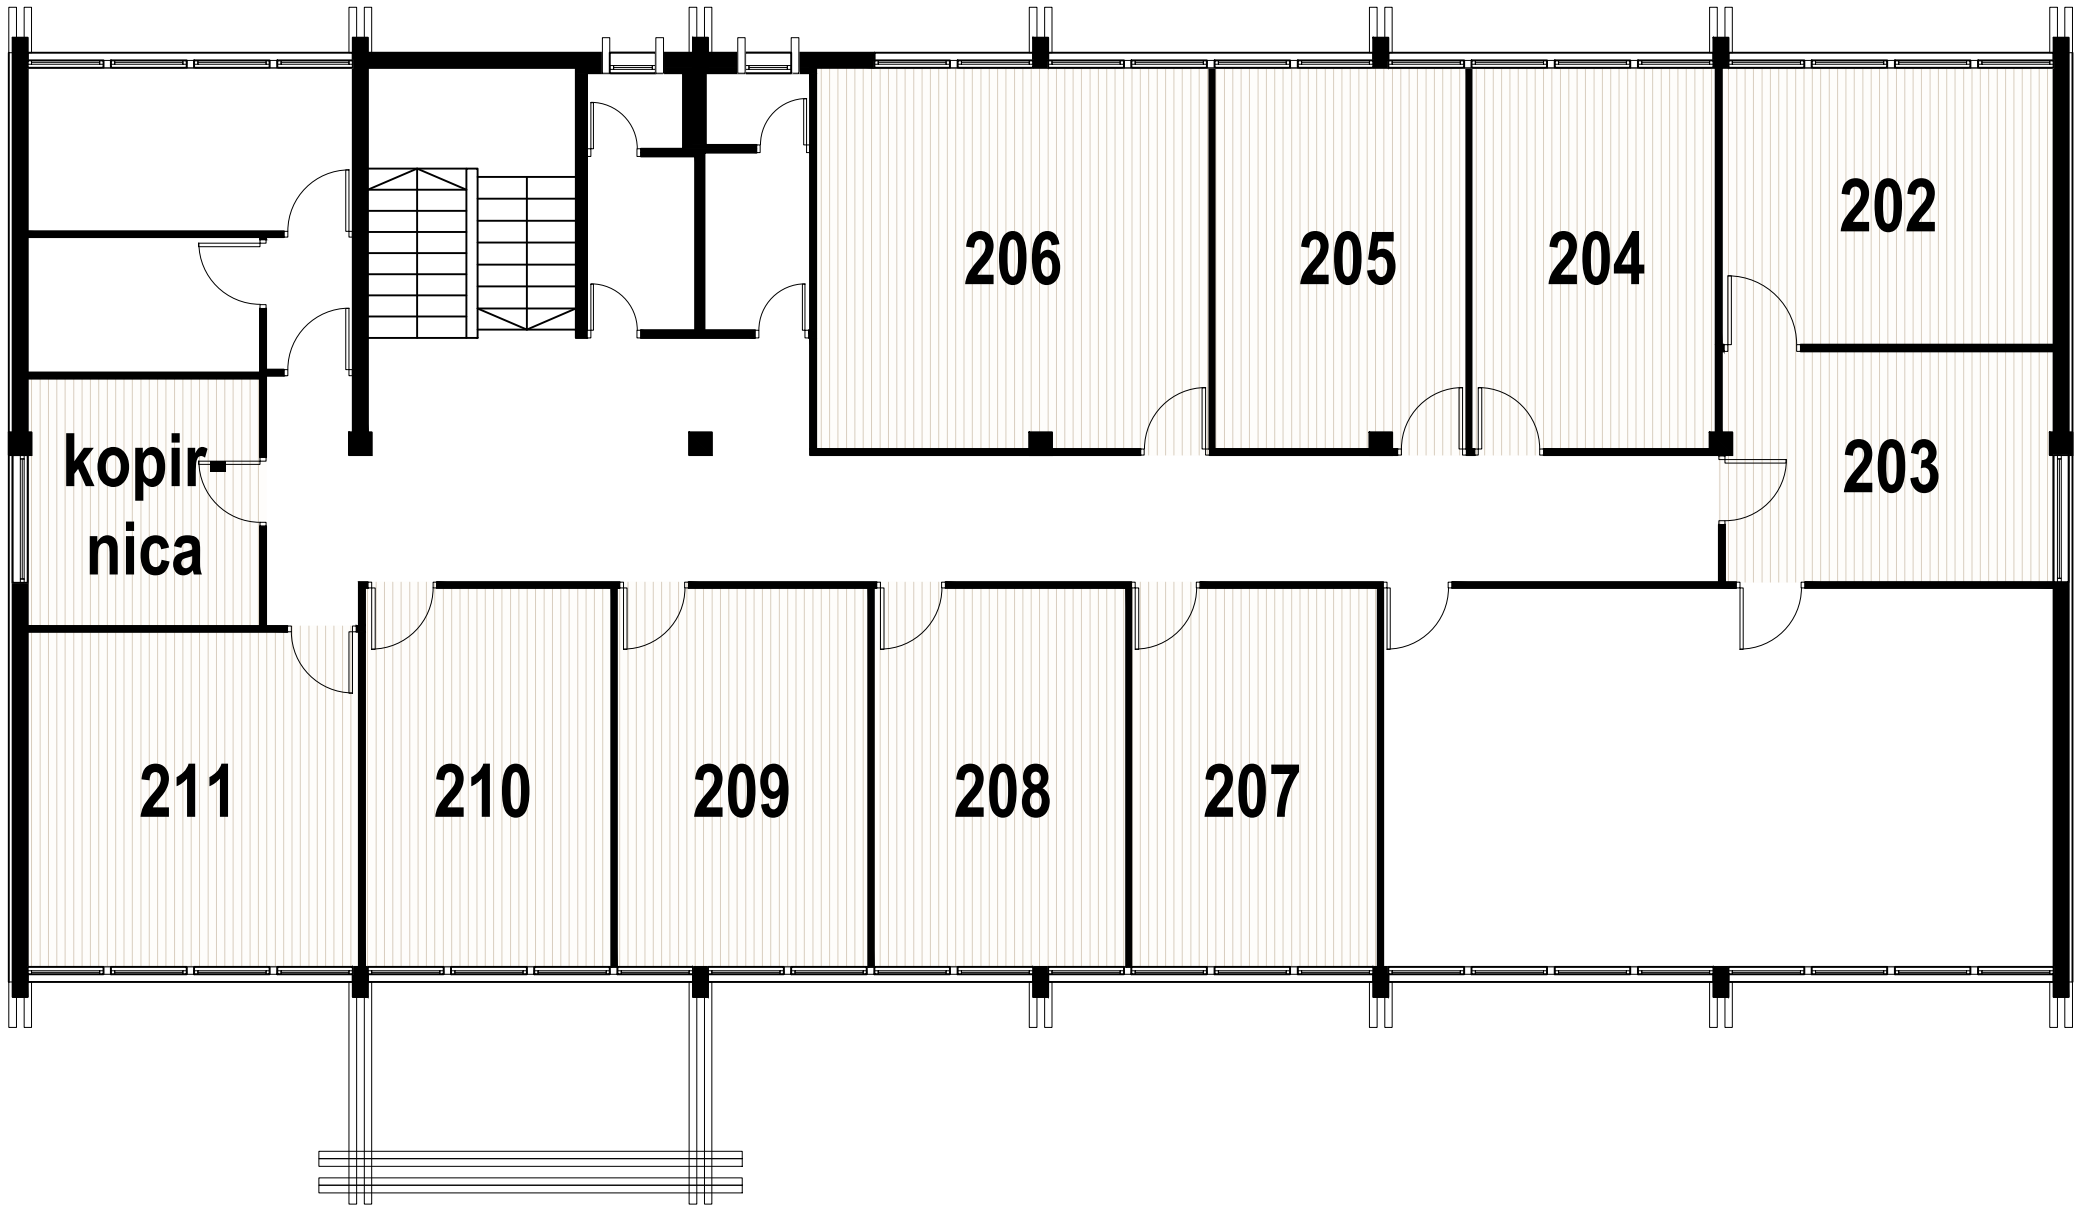


Naziv objekta	Oprema FURS - Dravograd
Investitor	Finančna uprava RS
Vrsta projekta	PZI - projekt za izvedbo
Vrsta načrta	1 - arhitektura
Za gradnjo	interier
Vsebina risbe	TLORIS 2. NADSTROPJE
Merilo	1:200
Vodja projekta	David Žalec, m.i.a.
Avtorji arhitekture	David Žalec, m.i.a.
Številka projekta	2502-A90
Datum izdelave risbe	maj - avgust 2025

Dravograd - N2

1 Tloris - Pisarna 202

VSE MERE KONTROLIRATI NA LICU MESTA!
NA NESKLADJA OPOZORITI IN USKLADITI Z
ARHITEKTOM.

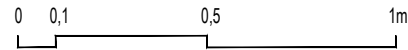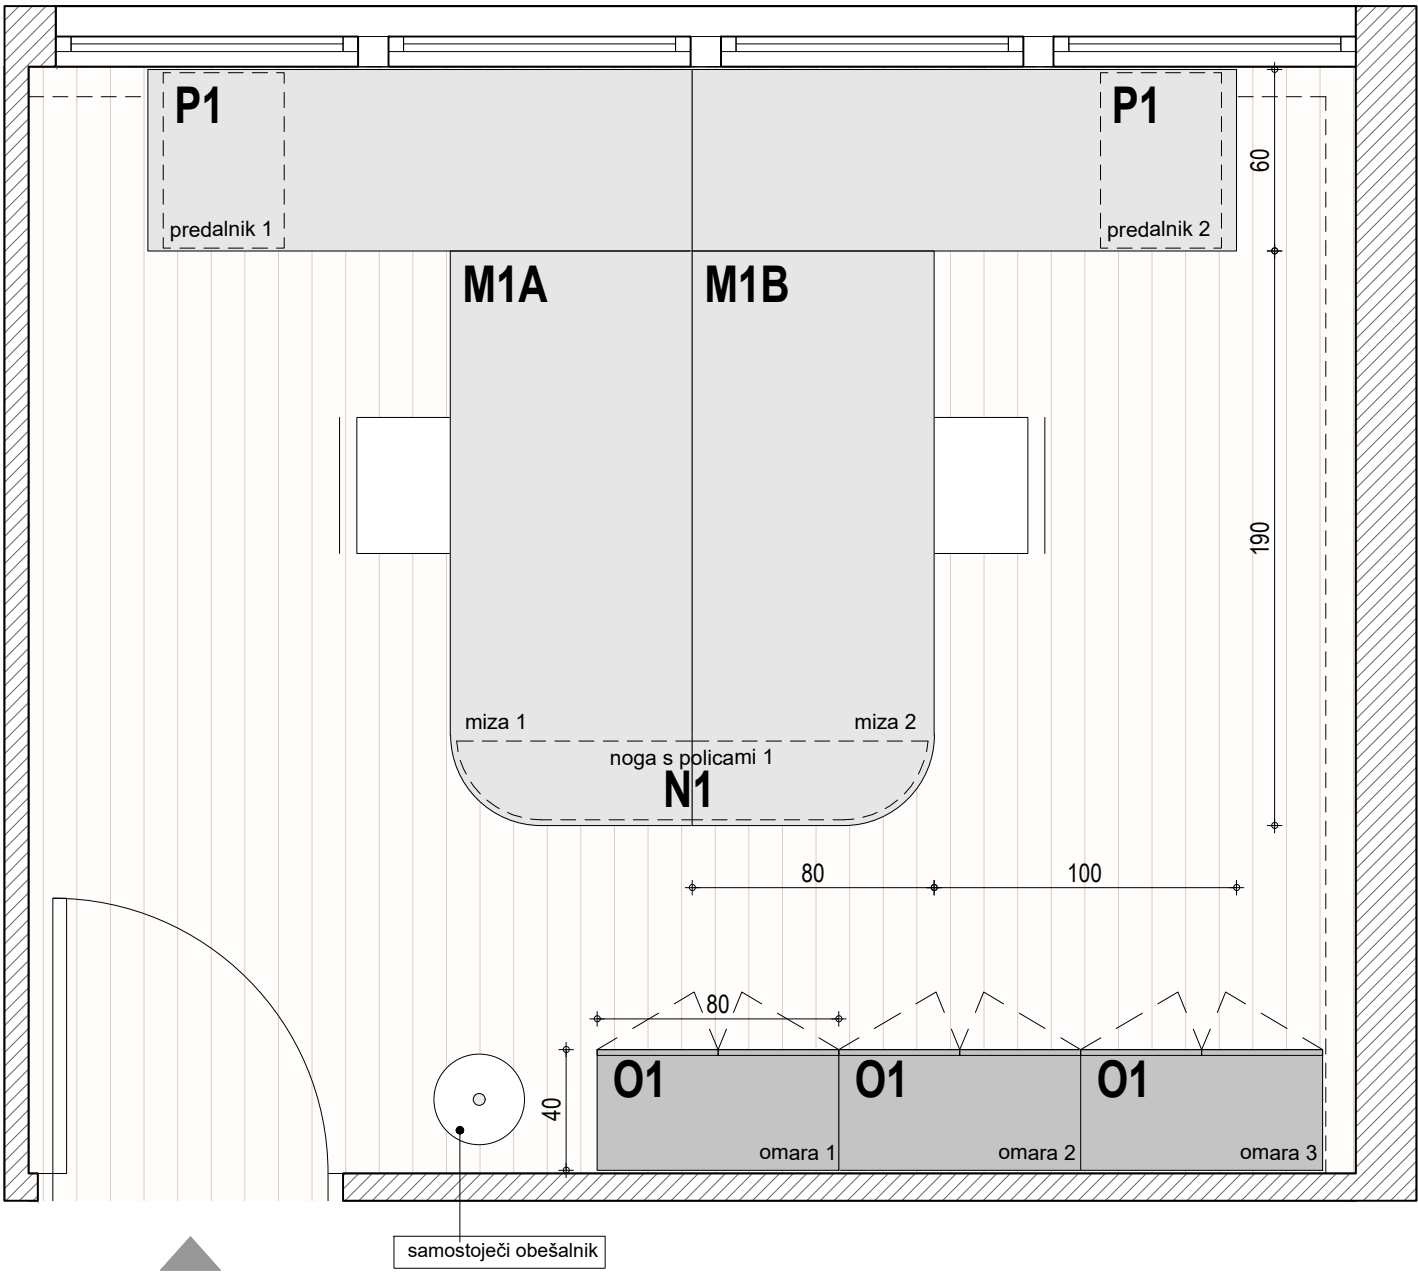



Naziv objekta	Oprema FURS - Dravograd
Investitor	Finančna uprava RS
Vrsta projekta	PZI - projekt za izvedbo
Vrsta načrta	1 - arhitektura
Za gradnjo	interier
Vsebina risbe	Pisarniška oprema 2N
Merilo	1:25
Vodja projekta	David Žalec, m.i.a.
Avtorji arhitekture	David Žalec, m.i.a.
Številka projekta	2502-A90
Datum izdelave risbe	maj - avgust 2025

Dravograd - N2

1 Tloris - Pisarna 203

VSE MERE KONTROLIRATI NA LICU MESTA!
NA NESKLADJA OPOZORITI IN USKLADITI Z
ARHITEKTOM.

merilo	1:25
miza	1x miza M4 (glej shemo M4)
predalnik	1x predalnik (glej shemo P1)
omara	2x omara O1 (glej shemo O1)
obešalnik	1x obešalnik-stojalo
noga	1x mizna noga N4 (glej shemo N4)

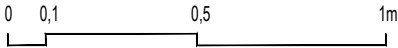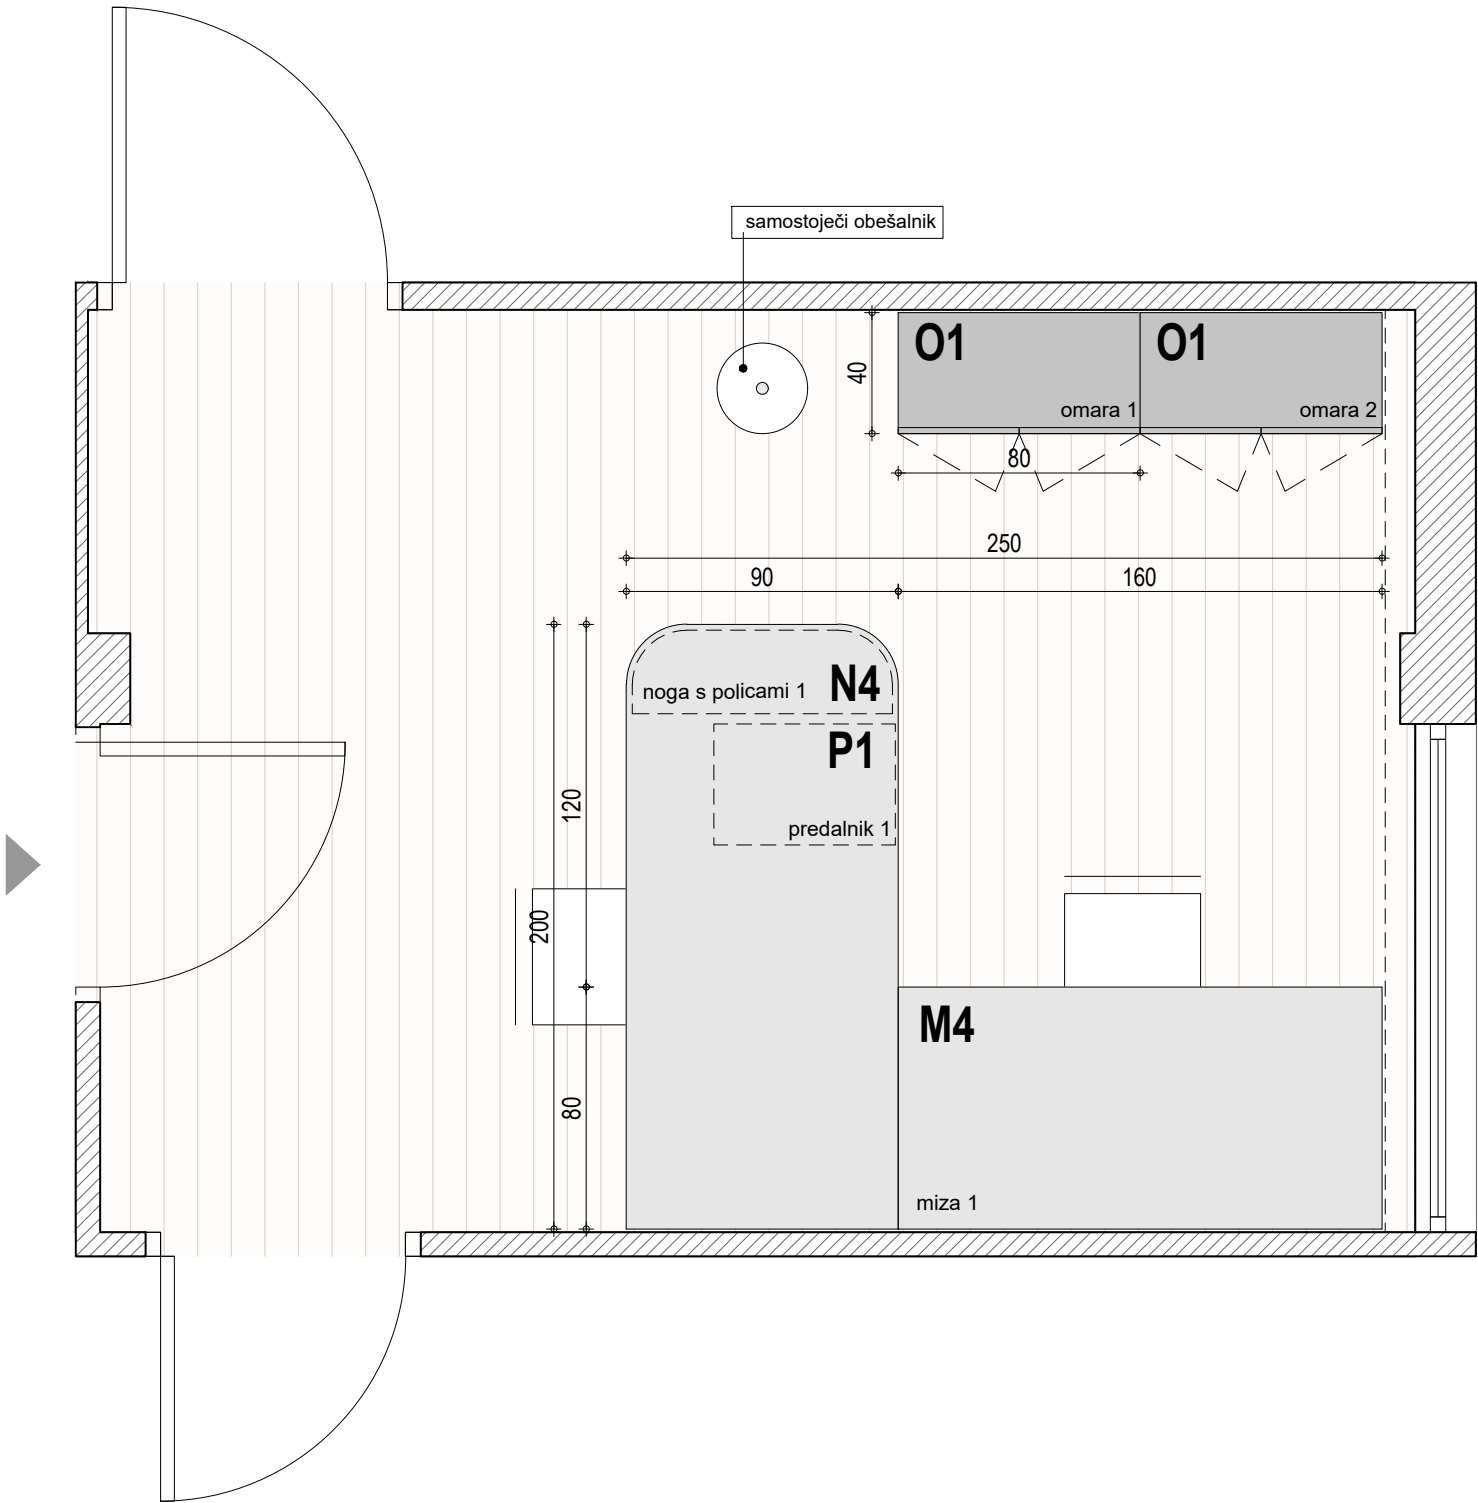


Naziv objekta	Oprema FURS - Dravograd
Investitor	Finančna uprava RS
Vrsta projekta	PZI - projekt za izvedbo
Vrsta načrta	1 - arhitektura
Za gradnjo	interier
Vsebina risbe	Pisarniška oprema - 2N
Merilo	1:25
Vodja projekta	David Žalec, m.i.a.
Avtorji arhitekture	David Žalec, m.i.a.
Številka projekta	2502-A90
Datum izdelave risbe	maj - avgust 2025

Dravograd - N2

1 Tloris - Pisarna 204

VSE MERE KONTROLIRATI NA LICU MESTA!
NA NESKLADJA OPOZORITI IN USKLADITI Z
ARHITEKTOM.

merilo	1:25
miza	1x miza M2A (glej shemo M2), 1x miza M2B (glej shemo M2)
predalnik	2x predalnik (glej shemo P1)
omara	3x omara O1 (glej shemo O1), 1x omara O5 (glej shemo O5)
obešalnik	1x obešalnik-stojalo
noga	1x mizna noga N1 (glej shemo N1)

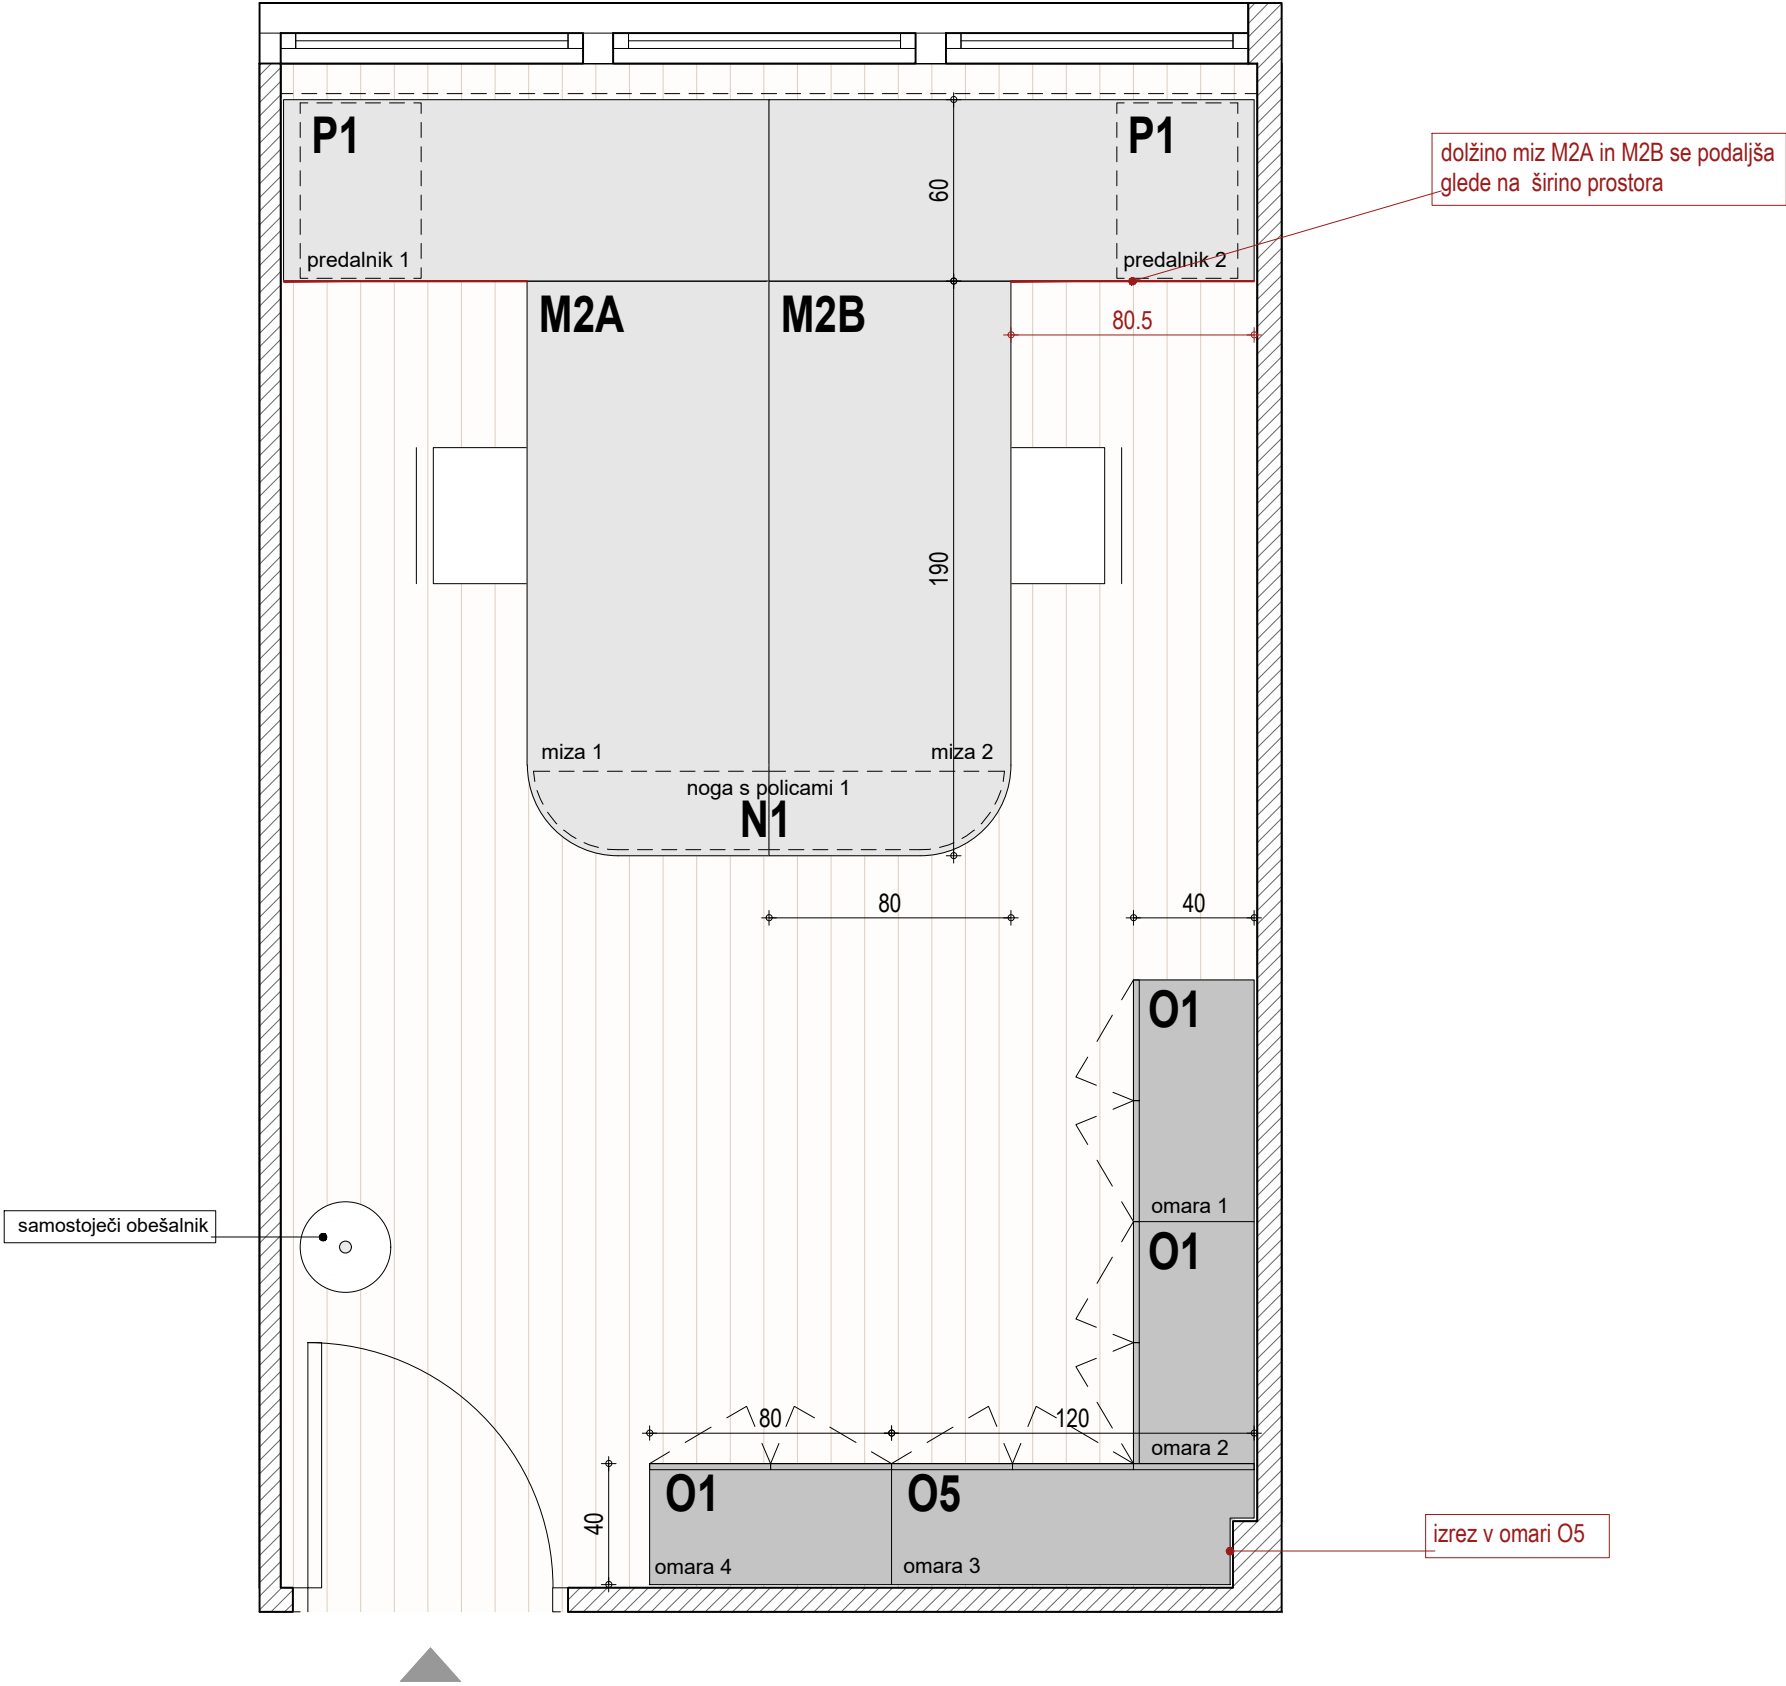



Naziv objekta	Oprema FURS - Dravograd
Investitor	Finančna uprava RS
Vrsta projekta	PZI - projekt za izvedbo
Vrsta načrta	1 - arhitektura
Za gradnjo	interier
Vsebina risbe	Pisarniška oprema - 2N
Merilo	1:25
Vodja projekta	David Žalec, m.i.a.
Avtorji arhitekture	David Žalec, m.i.a.
Številka projekta	2502-A90
Datum izdelave risbe	maj - avgust 2025

Dravograd - N2

1 Tloris - Pisarna 205


VSE MERE KONTROLIRATI NA LICU MESTA!
NA NESKLADJA OPOZORITI IN USKLADITI Z
ARHITEKTOM.

merilo	1:25
miza	1x miza M2A (glej shemo M2), 1x miza M2B (glej shemo M2)
predalnik	2x predalnik (glej shemo P1)
omara	3x omara O1 (glej shemo O1), 1x omara O6 (glej shemo O6)
obešalnik	1x obešalnik-stojalo
noga	1x mizna noga N1 (glej shemo N1)

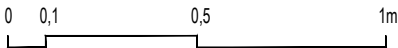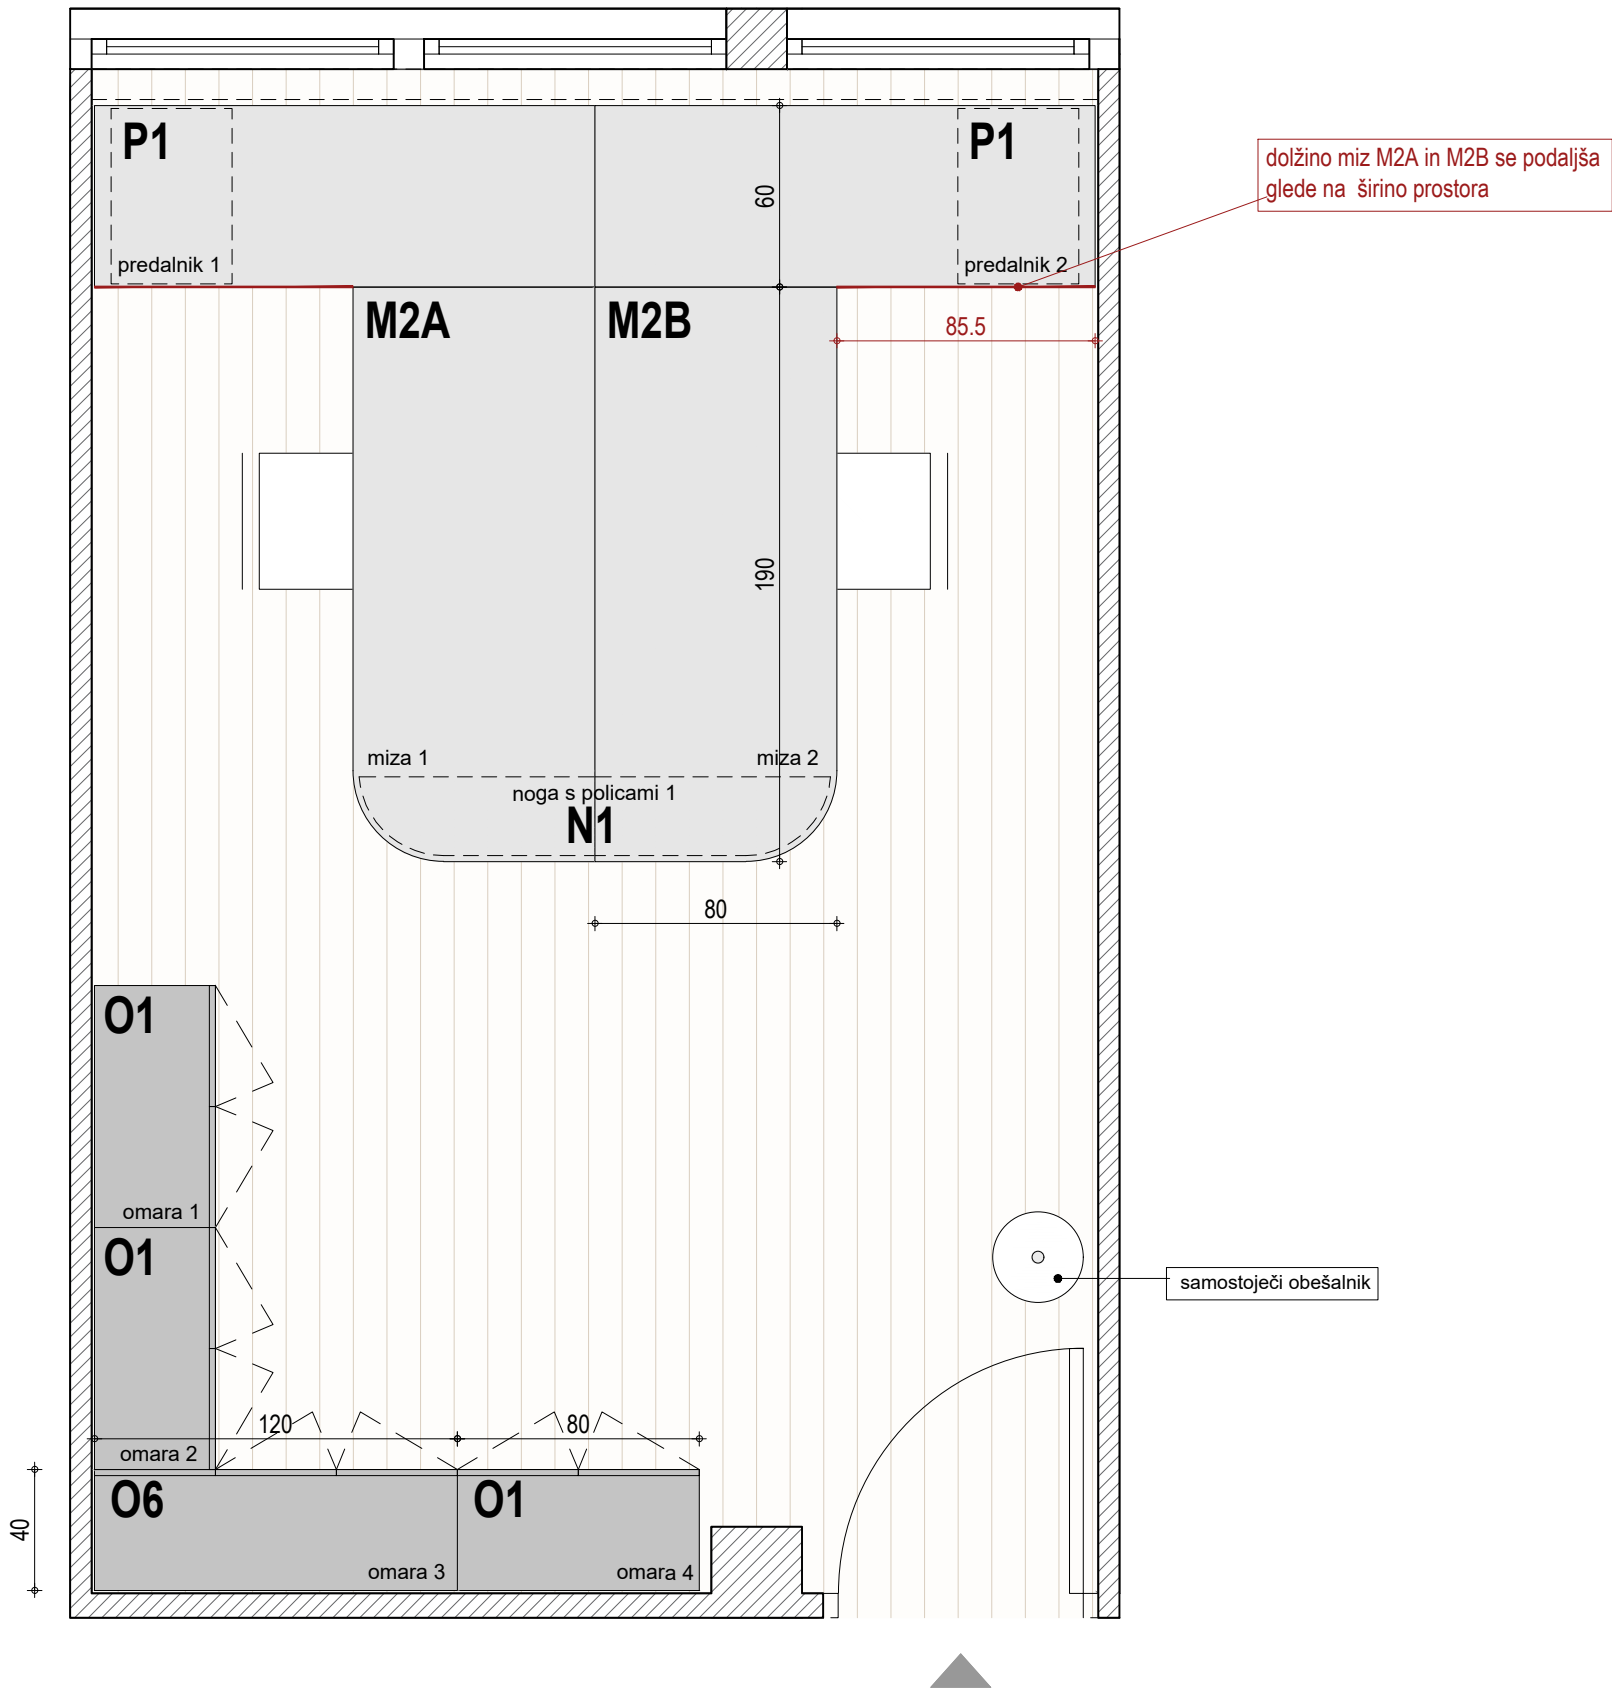


Naziv objekta	Oprema FURS - Dravograd
Investitor	Finančna uprava RS
Vrsta projekta	PZI - projekt za izvedbo
Vrsta načrta	1 - arhitektura
Za gradnjo	interier
Vsebina risbe	Pisarniška oprema - 2N
Merilo	1:25
Vodja projekta	David Žalec, m.i.a.
Avtorji arhitekture	David Žalec, m.i.a.
Številka projekta	2502-A90
Datum izdelave risbe	maj - avgust 2025

Dravograd - N2
1 Tloris - Pisarna 206

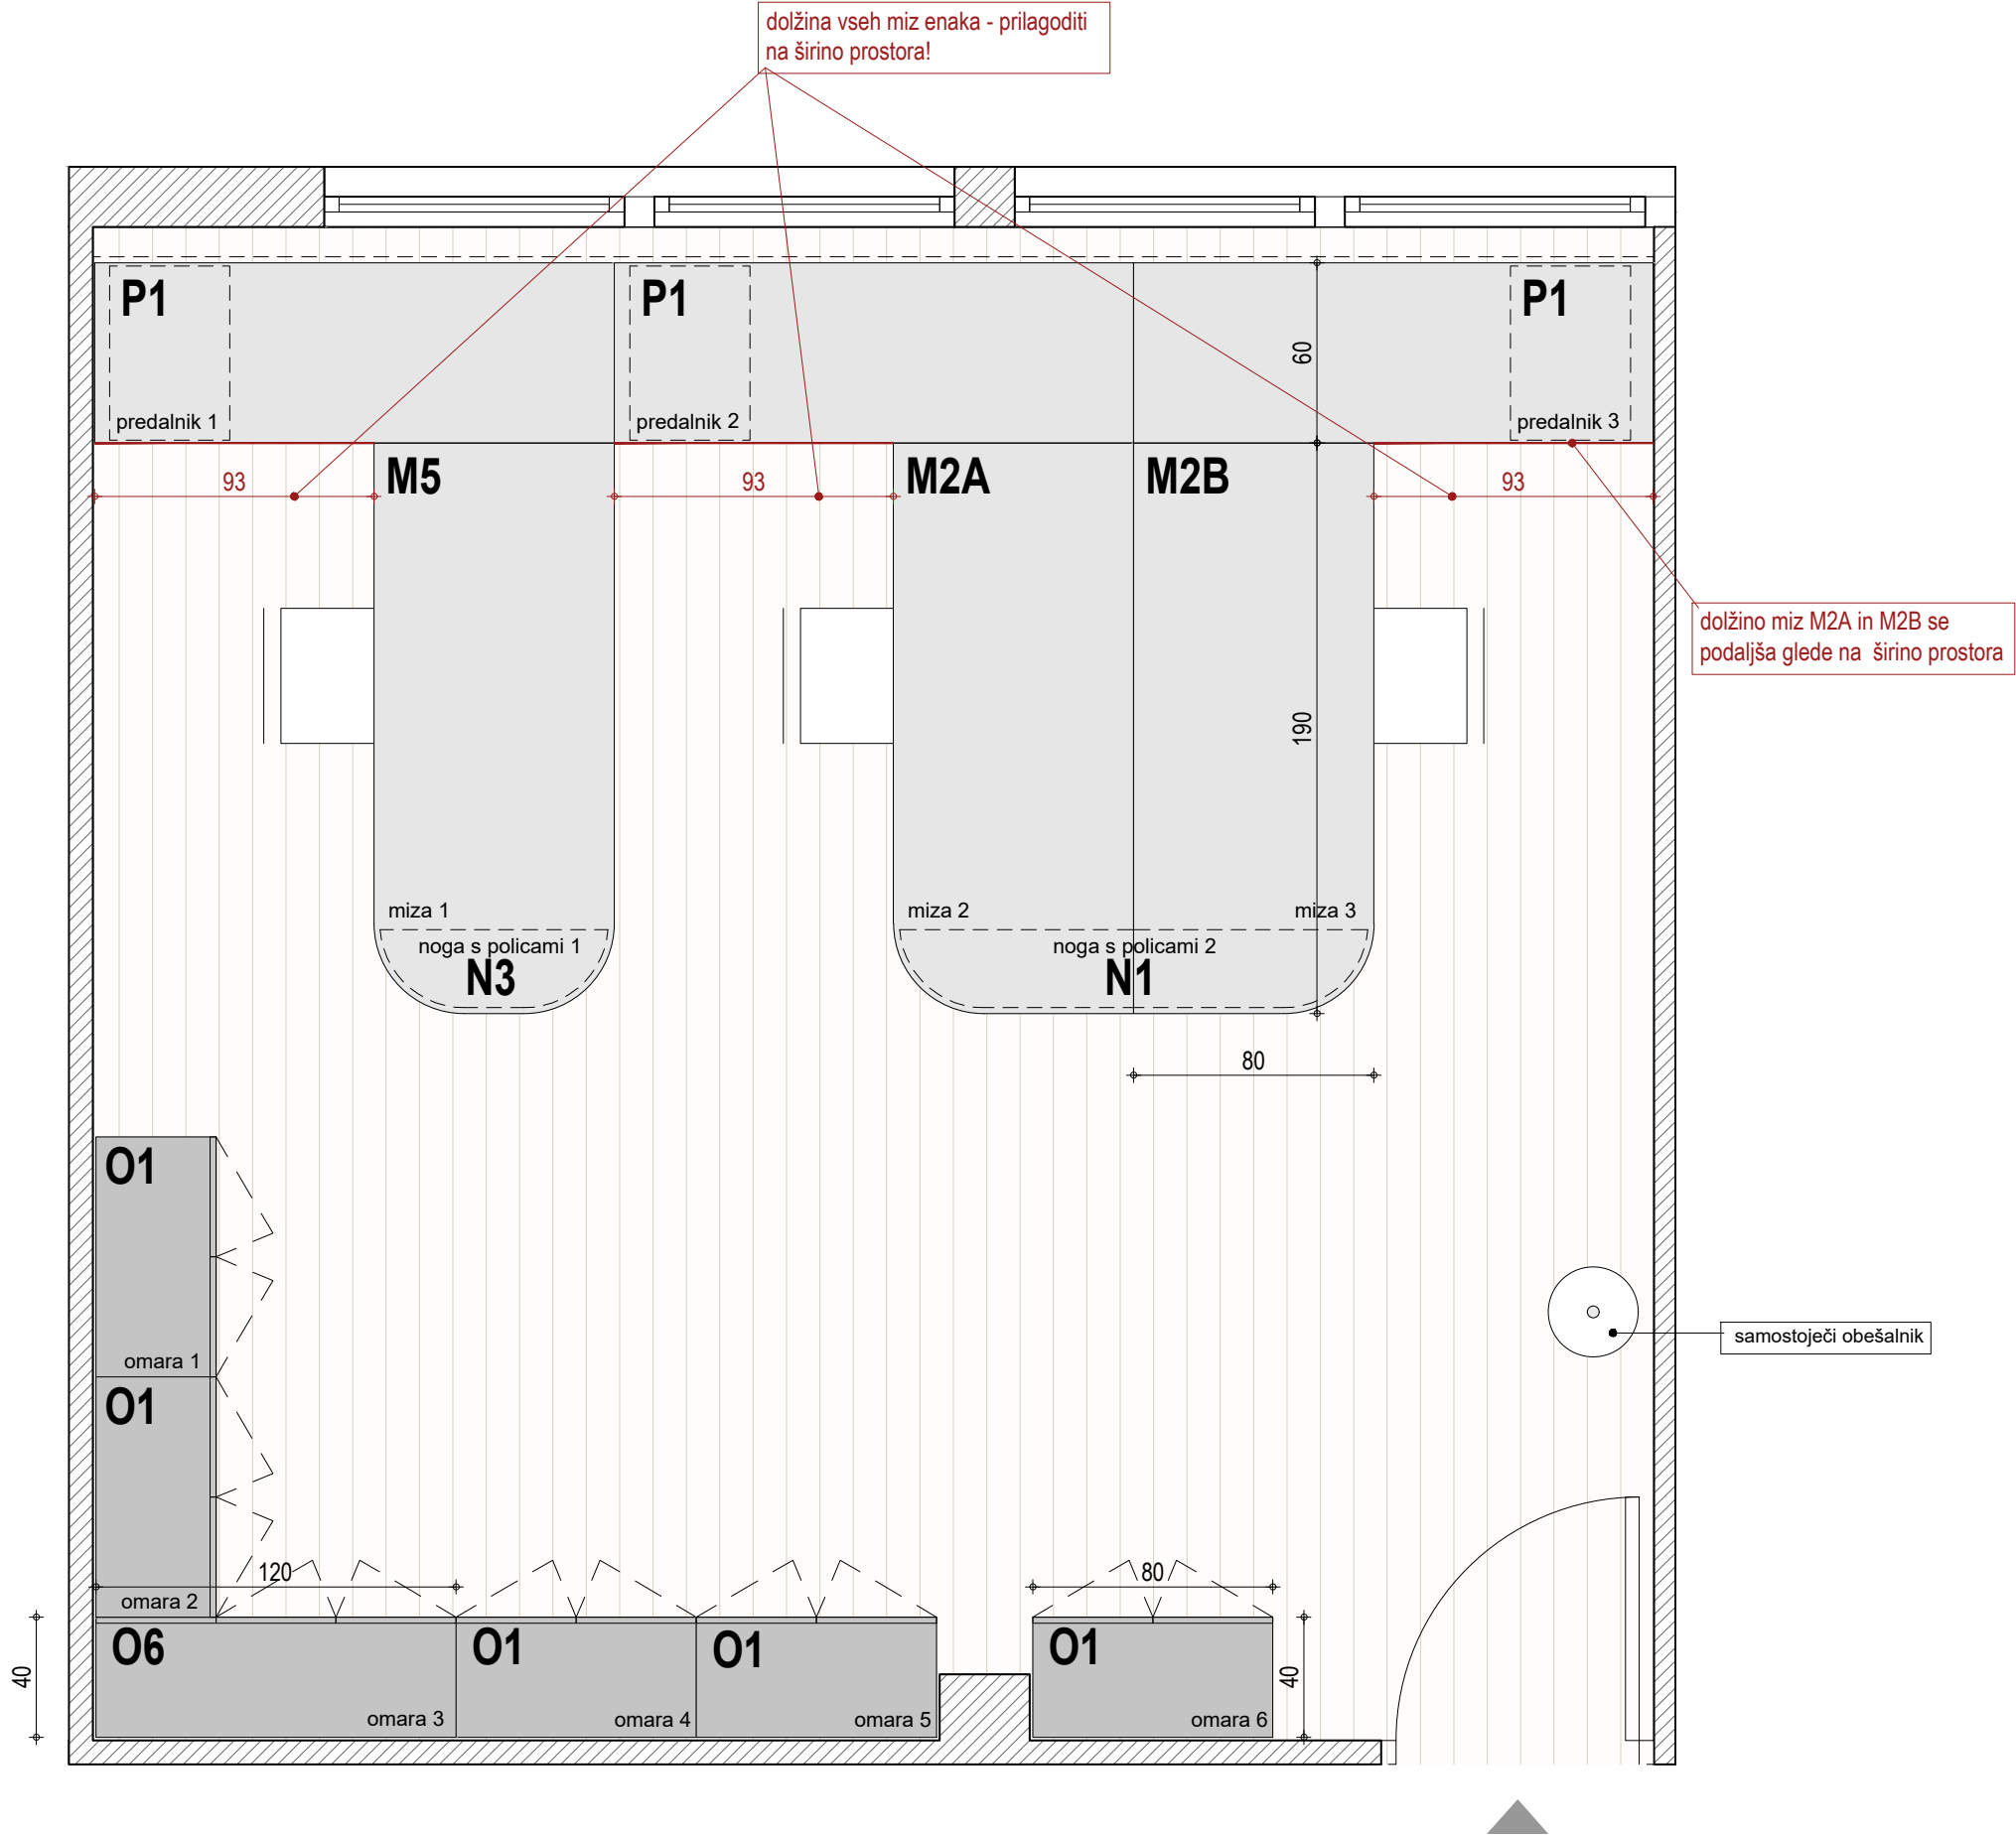

merilo	1:25
miza	1x miza M2A (glej shemo M2), 1x miza M2B (glej shemo M2), 1x miza M5 (glej shemo M5)
predalnik	3x predalnik (glej shemo P1)
omara	5x omara O1 (glej shemo O1), 1x omara O6 (glej shemo O6)
obešalnik	1x obešalnik-stojalo
noga	1x mizna noga N1 (glej shemo N1), 1x mizna noga N3 (glej shemo N3)

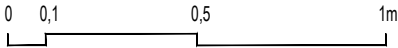



Naziv objekta	Oprema FURS - Dravograd
Investitor	Finančna uprava RS
Vrsta projekta	PZI - projekt za izvedbo
Vrsta načrta	1 - arhitektura
Za gradnjo	interier
Vsebina risbe	Pisarniška oprema - 2N
Merilo	1:25
Vodja projekta	David Žalec, m.i.a.
Avtorji arhitekture	David Žalec, m.i.a.
Številka projekta	2502-A90
Datum izdelave risbe	maj - avgust 2025

Dravograd - N2

1 Tloris - Pisarna 207

VSE MERE KONTROLIRATI NA LICU MESTA!
NA NESKLADJA OPOZORITI IN USKLADITI Z
ARHITEKTOM.

merilo	1:25
miza	1x miza M2A (glej shemo M2), 1x miza M2B (glej shemo M2)
predalnik	2x predalnik (glej shemo P1)
omara	3x omara O1 (glej shemo O1), 1x omara O6 (glej shemo O6)
obešalnik	1x obešalnik-stojalo
noga	1x mizna noga N1 (glej shemo N1)

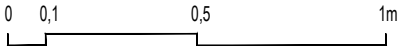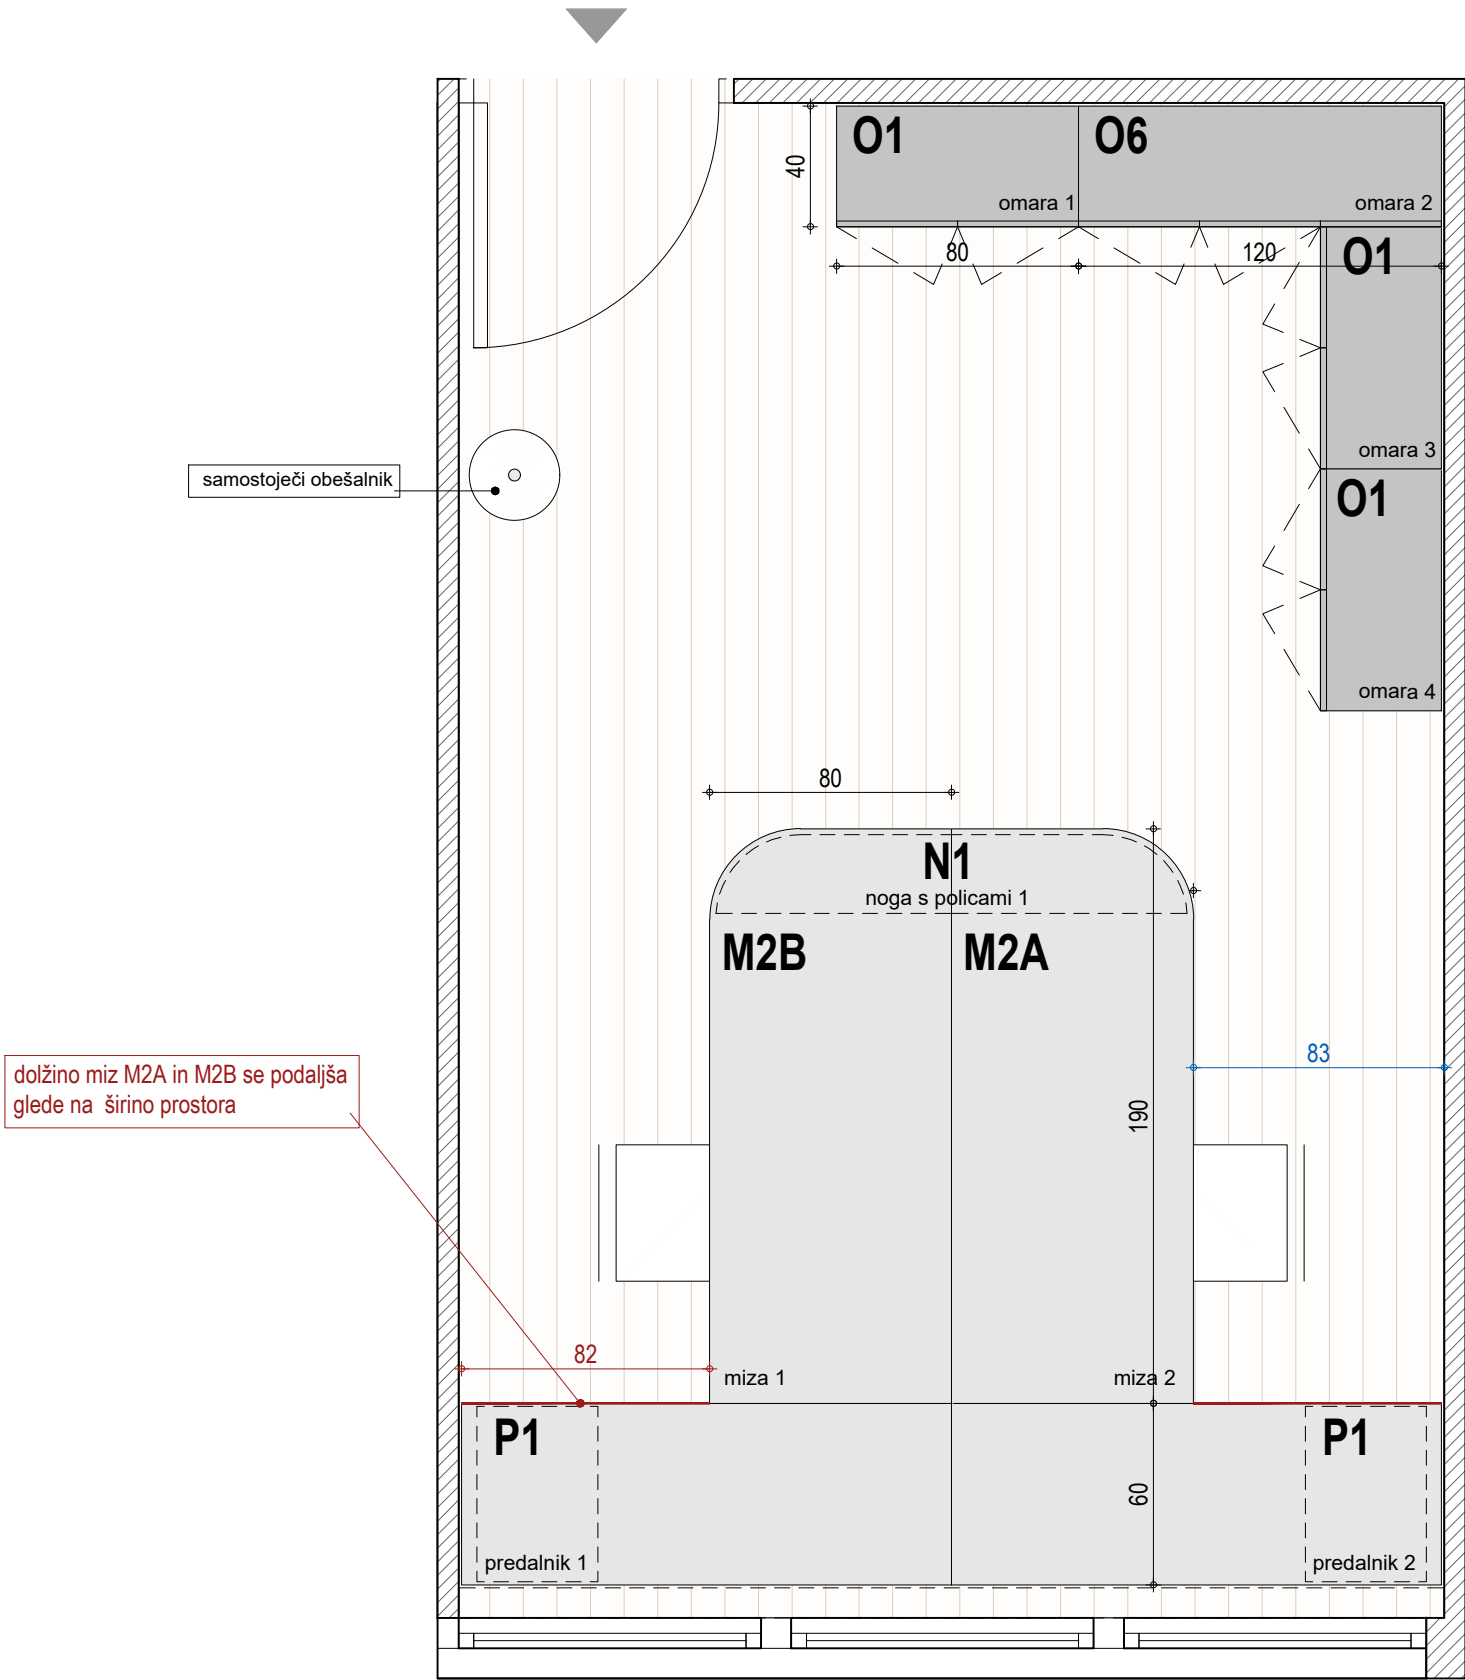



Naziv objekta	Oprema FURS - Dravograd
Investitor	Finančna uprava RS
Vrsta projekta	PZI - projekt za izvedbo
Vrsta načrta	1 - arhitektura
Za gradnjo	interier
Vsebina risbe	Pisarniška oprema - 2N
Merilo	1:25
Vodja projekta	David Žalec, m.i.a.
Avtorji arhitekture	David Žalec, m.i.a.
Številka projekta	2502-A90
Datum izdelave risbe	maj - avgust 2025

Dravograd - N2

1 Tloris - Pisarna 208

VSE MERE KONTROLIRATI NA LICU MESTA!
NA NESKLADJA OPOZORITI IN USKLADITI Z
ARHITEKTOM.

merilo	1:25
miza	1x miza M2A (glej shemo M2), 1x miza M2B (glej shemo M2)
predalnik	2x predalnik (glej shemo P1)
omara	3x omara O1 (glej shemo O1), 1x omara O6 (glej shemo O6)
obešalnik	1x obešalnik-stojalo
noga	1x mizna noga N1 (glej shemo N1)

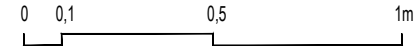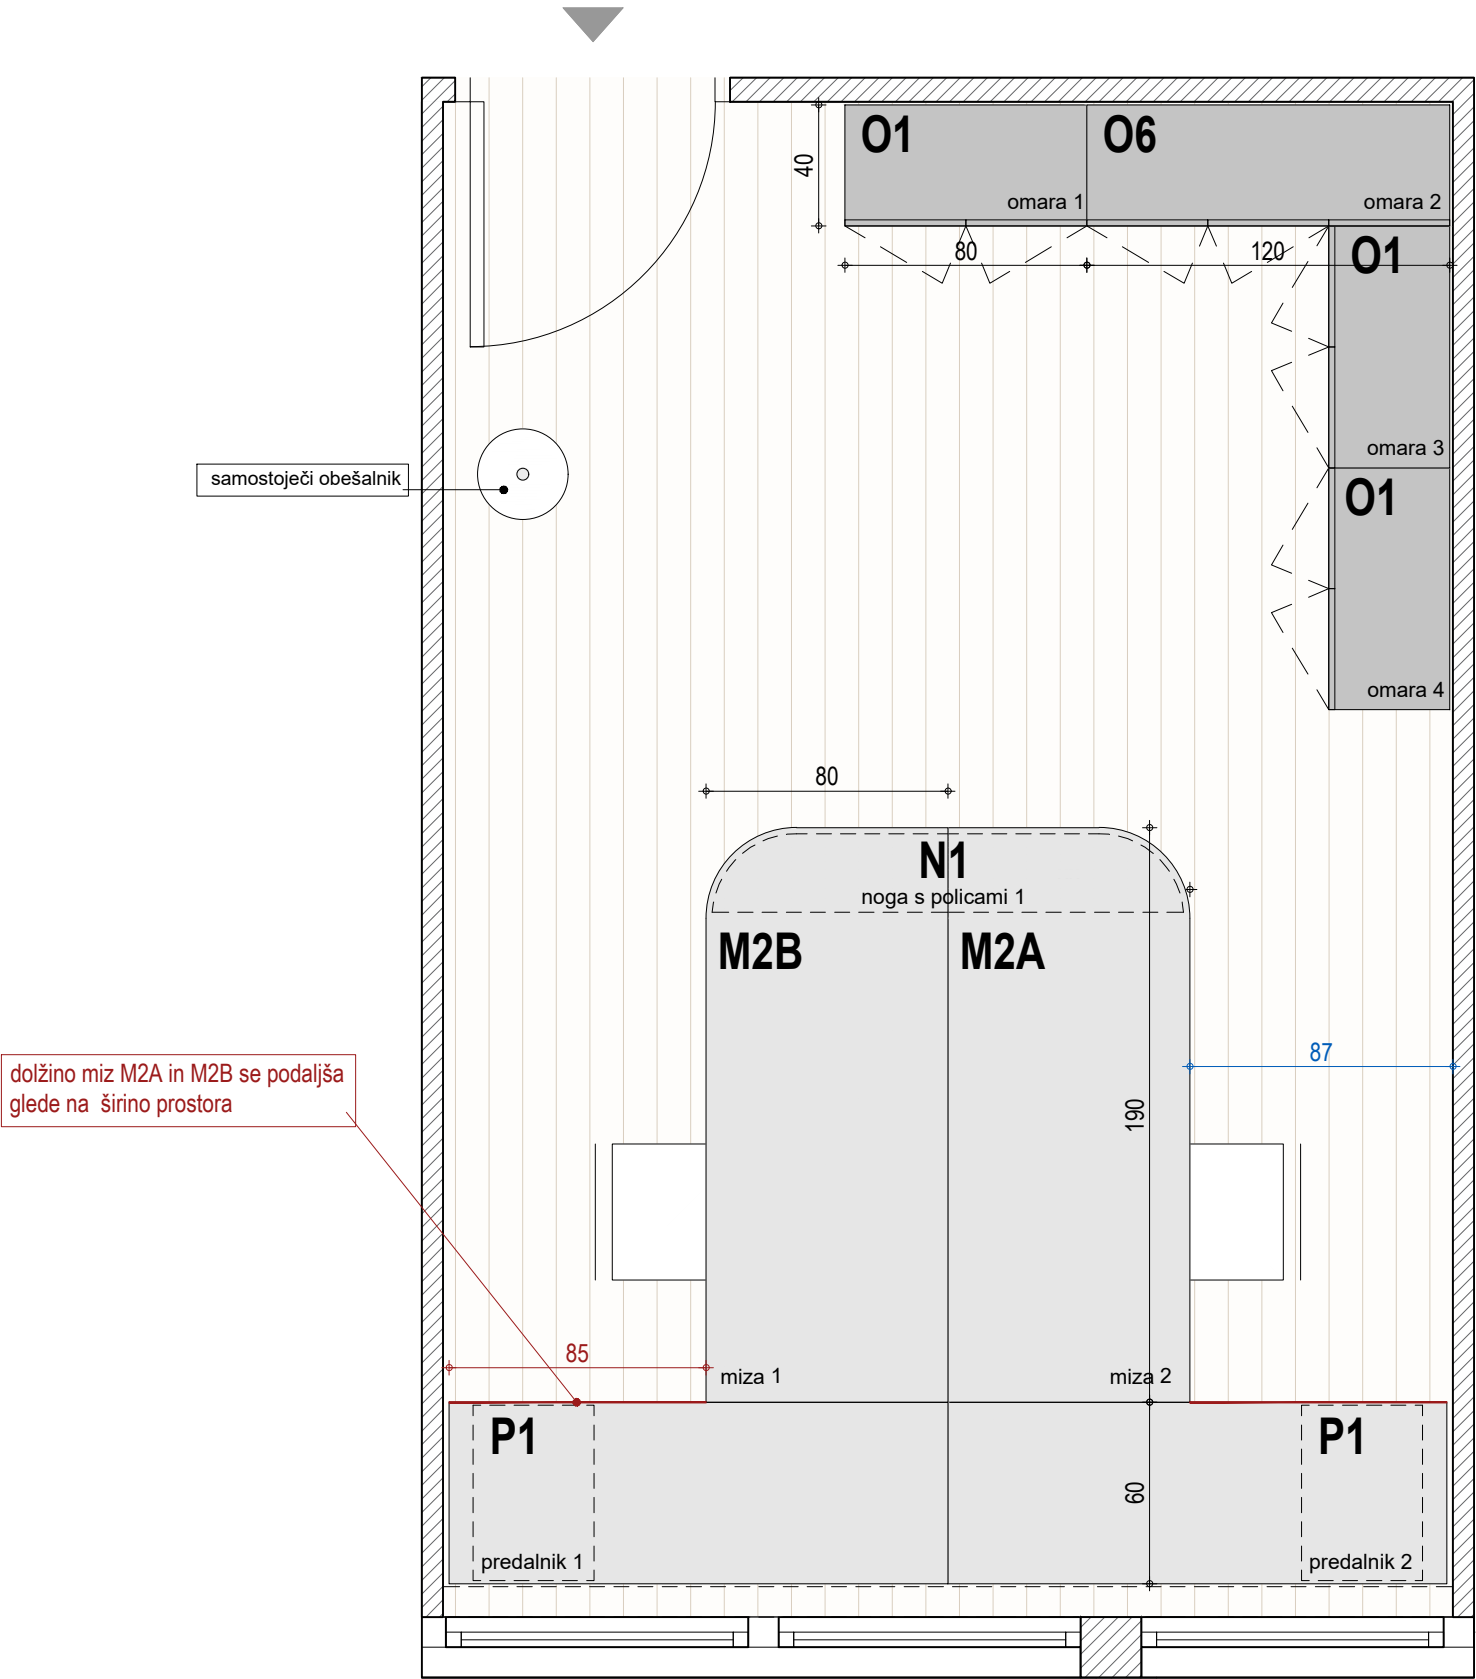



Naziv objekta	Oprema FURS - Dravograd
Investitor	Finančna uprava RS
Vrsta projekta	PZI - projekt za izvedbo
Vrsta načrta	1 - arhitektura
Za gradnjo	interier
Vsebina risbe	Pisarniška oprema - 2N
Merilo	1:25
Vodja projekta	David Žalec, m.i.a.
Avtorji arhitekture	David Žalec, m.i.a.
Številka projekta	2502-A90
Datum izdelave risbe	maj - avgust 2025

Dravograd - N2

1 Tloris - Pisarna 209

VSE MERE KONTROLIRATI NA LICU MESTA!
NA NESKLADJA OPOZORITI IN USKLADITI Z
ARHITEKTOM.

merilo	1:25
miza	1x miza M2A (glej shemo M2), 1x miza M2B (glej shemo M2)
predalnik	2x predalnik (glej shemo P1)
omara	3x omara O1 (glej shemo O1), 1x omara O6 (glej shemo O6)
obešalnik	1x obešalnik-stojalo
noga	1x mizna noga N1 (glej shemo N1)

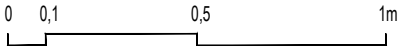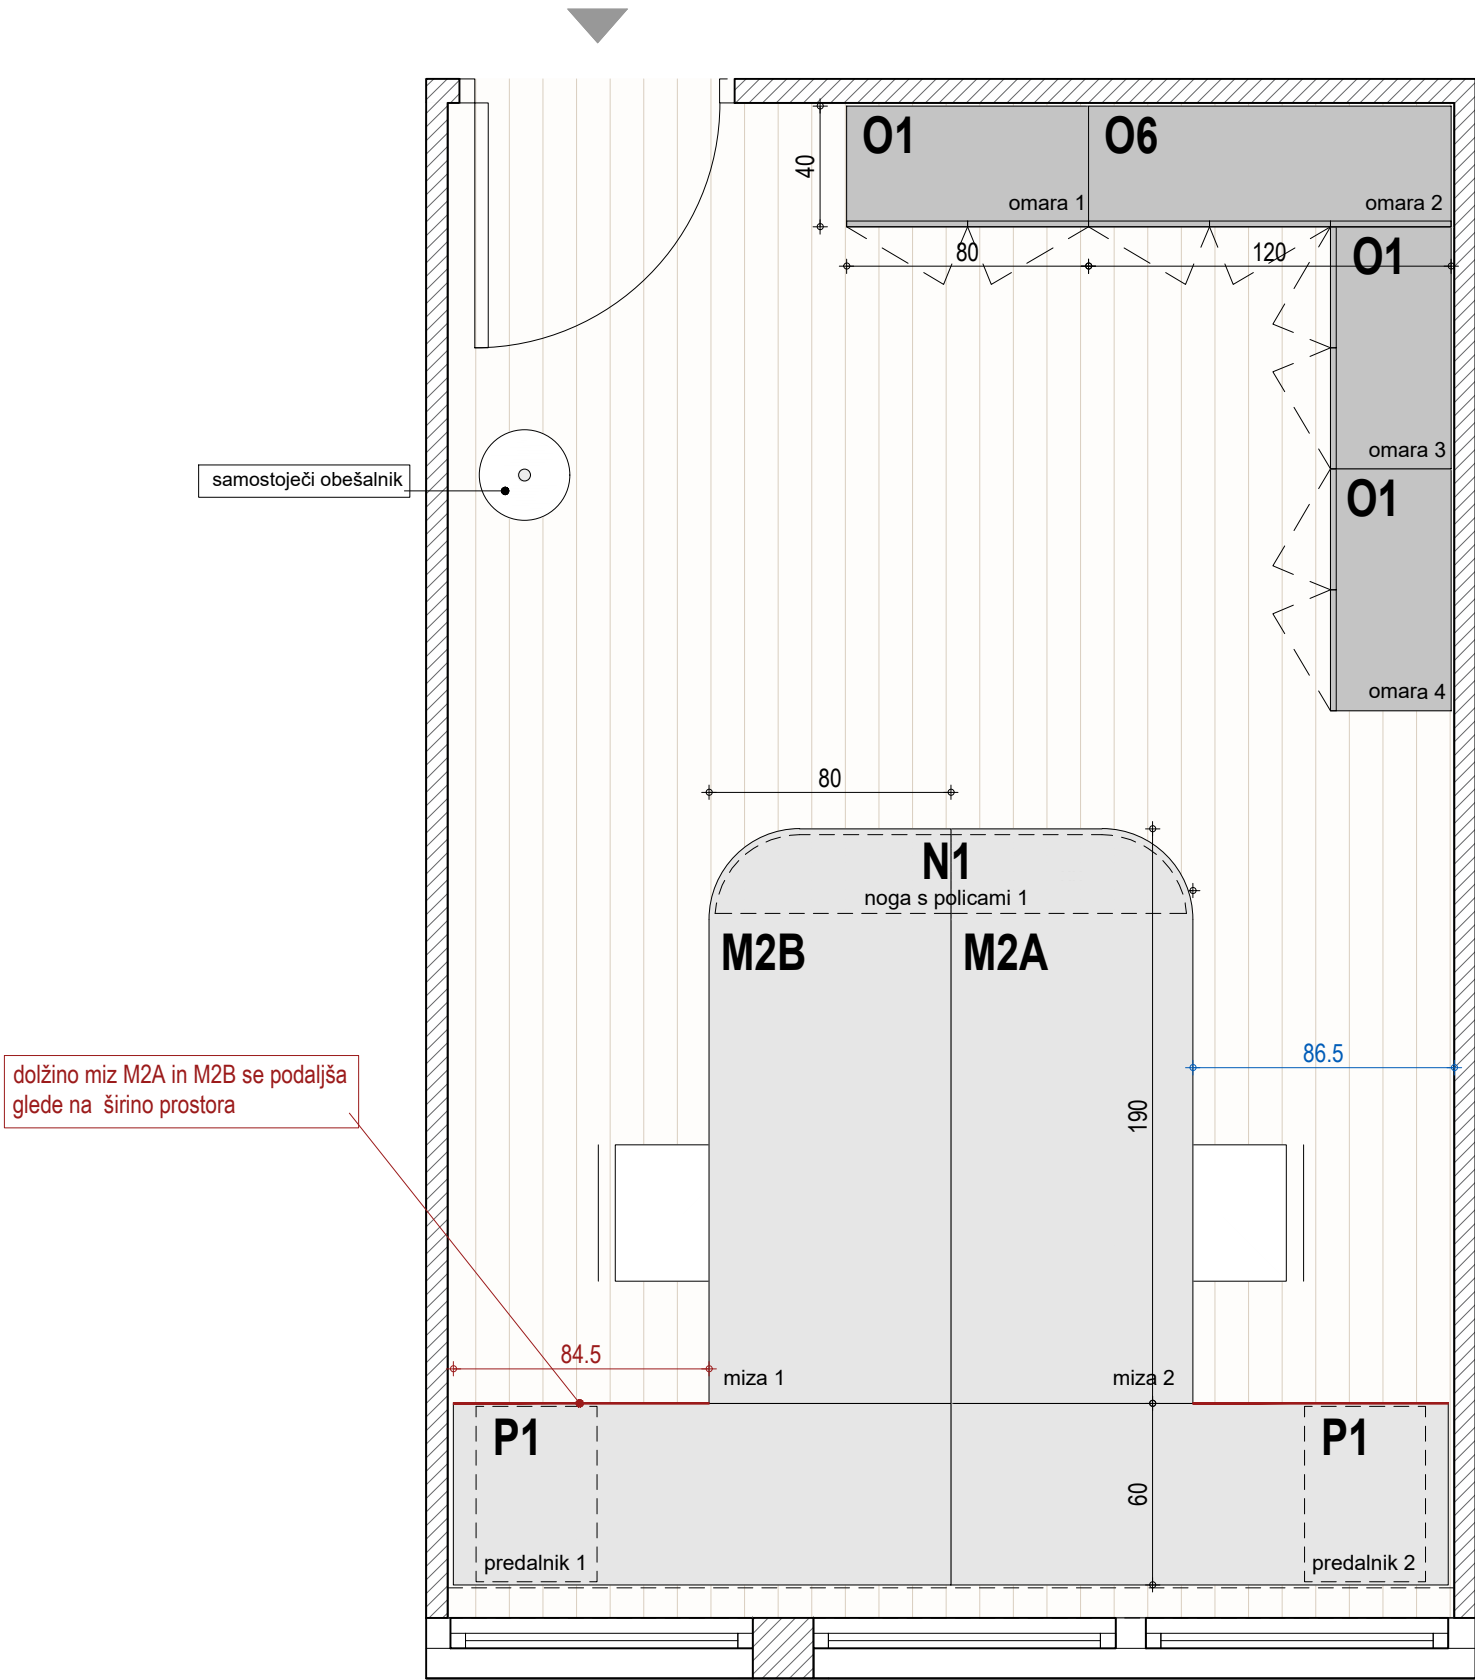



Naziv objekta	Oprema FURS - Dravograd
Investitor	Finančna uprava RS
Vrsta projekta	PZI - projekt za izvedbo
Vrsta načrta	1 - arhitektura
Za gradnjo	interier
Vsebina risbe	Pisarniška oprema - 2N
Merilo	1:25
Vodja projekta	David Žalec, m.i.a.
Avtorji arhitekture	David Žalec, m.i.a.
Številka projekta	2502-A90
Datum izdelave risbe	maj - avgust 2025

Dravograd - N2

1 Tloris - Pisarna 210

VSE MERE KONTROLIRATI NA LICU MESTA!
NA NESKLADJA OPOZORITI IN USKLADITI Z
ARHITEKTOM.

merilo	1:25
miza	1x miza M2A (glej shemo M2), 1x miza M2B (glej shemo M2)
predalnik	2x predalnik (glej shemo P1)
omara	3x omara O1 (glej shemo O1), 1x omara O6 (glej shemo O6)
obešalnik	1x obešalnik-stojalo
noga	1x mizna noga N1 (glej shemo N1)

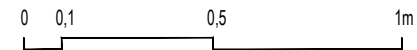
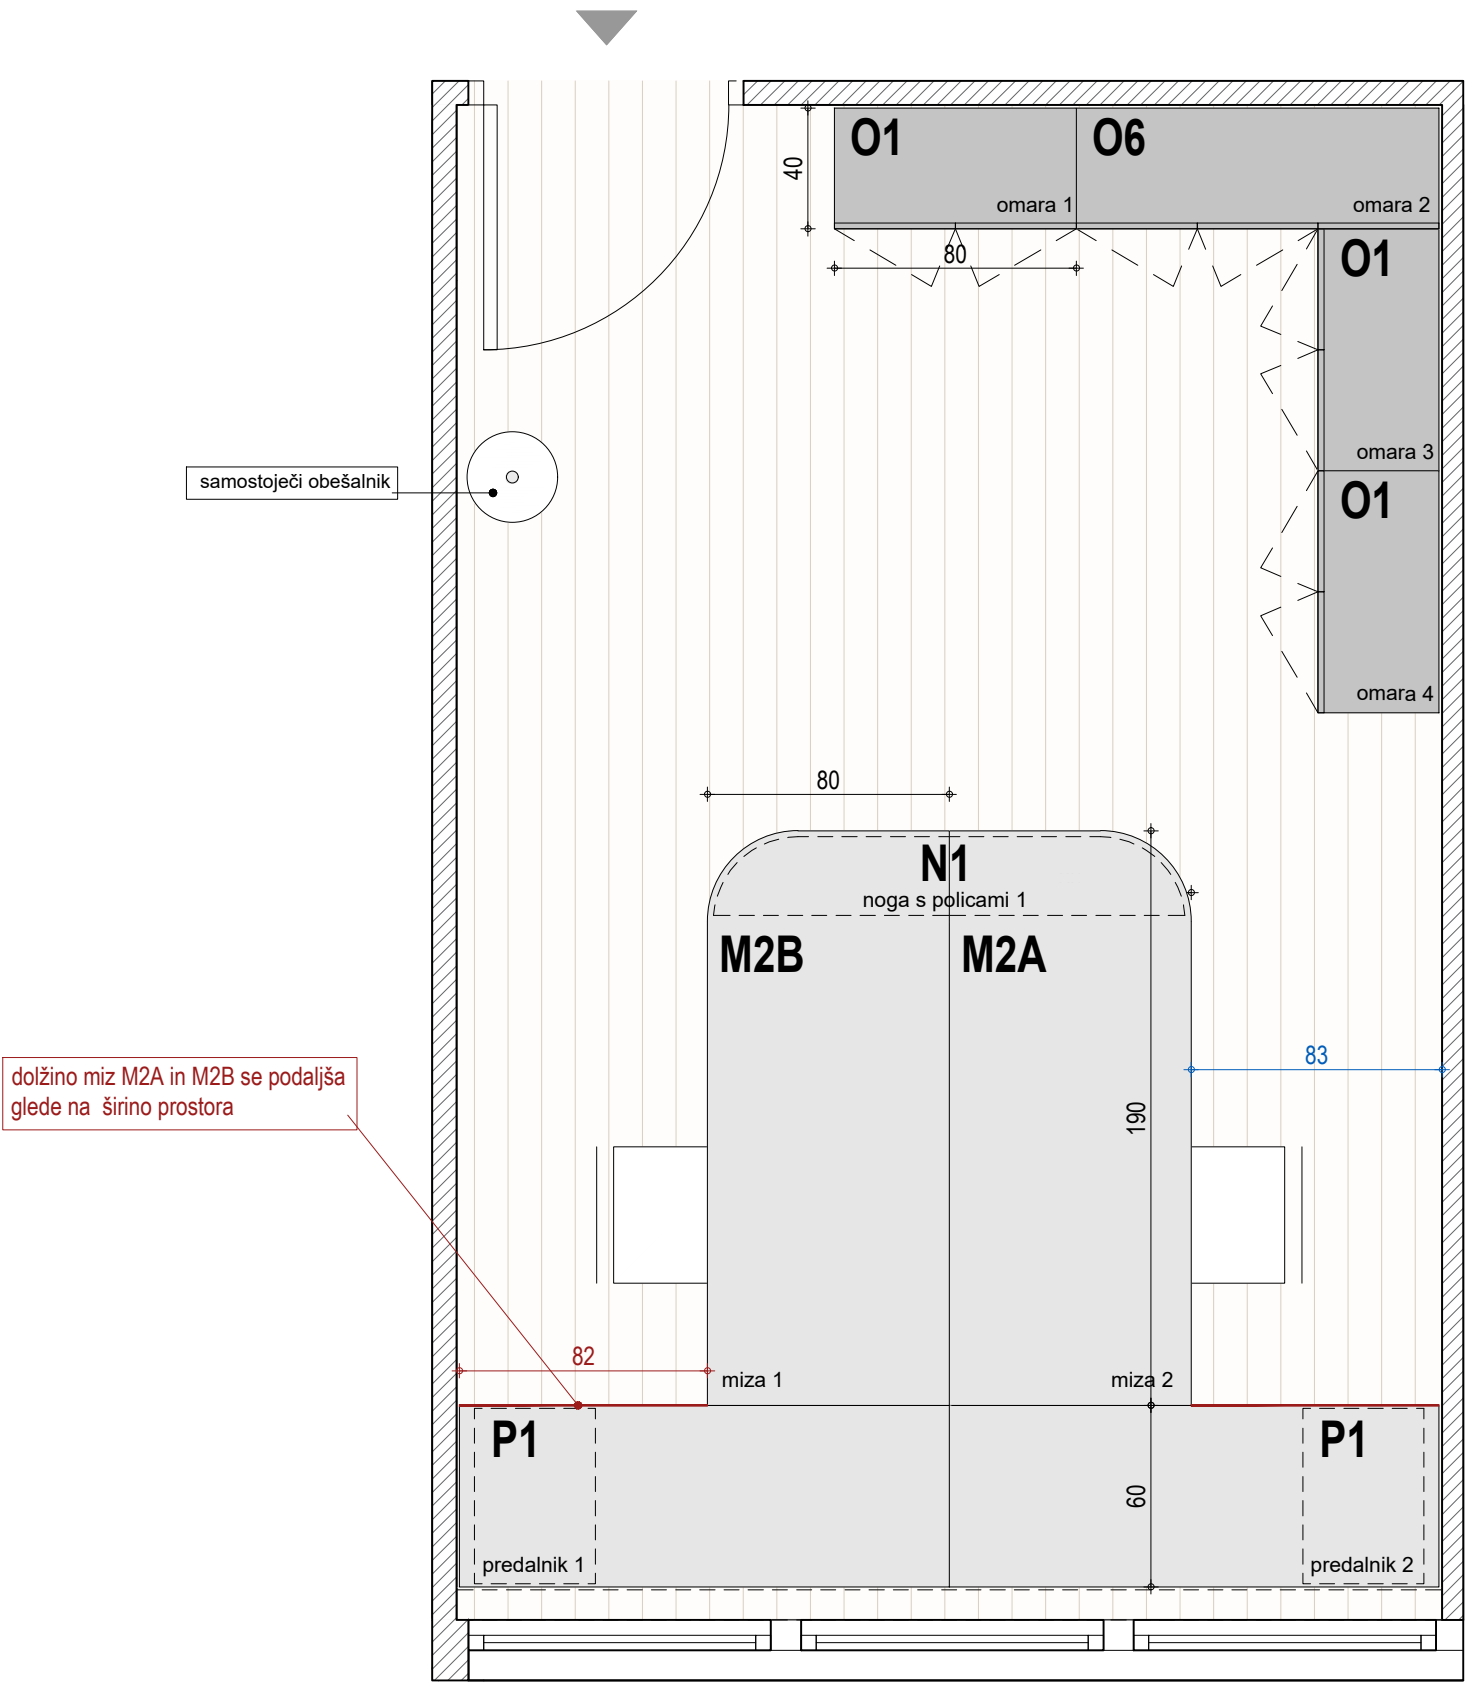


Naziv objekta	Oprema FURS - Dravograd
Investitor	Finančna uprava RS
Vrsta projekta	PZI - projekt za izvedbo
Vrsta načrta	1 - arhitektura
Za gradnjo	interier
Vsebina risbe	Pisarniška oprema - 2N
Merilo	1:25
Vodja projekta	David Žalec, m.i.a.
Avtorji arhitekture	David Žalec, m.i.a.
Številka projekta	2502-A90
Datum izdelave risbe	maj - avgust 2025

Dravograd - N2

1 Tloris - Pisarna 211

VSE MERE KONTROLIRATI NA LICU MESTA!
NA NESKLADJA OPOZORITI IN USKLADITI Z
ARHITEKTOM.

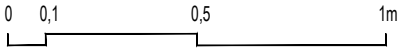
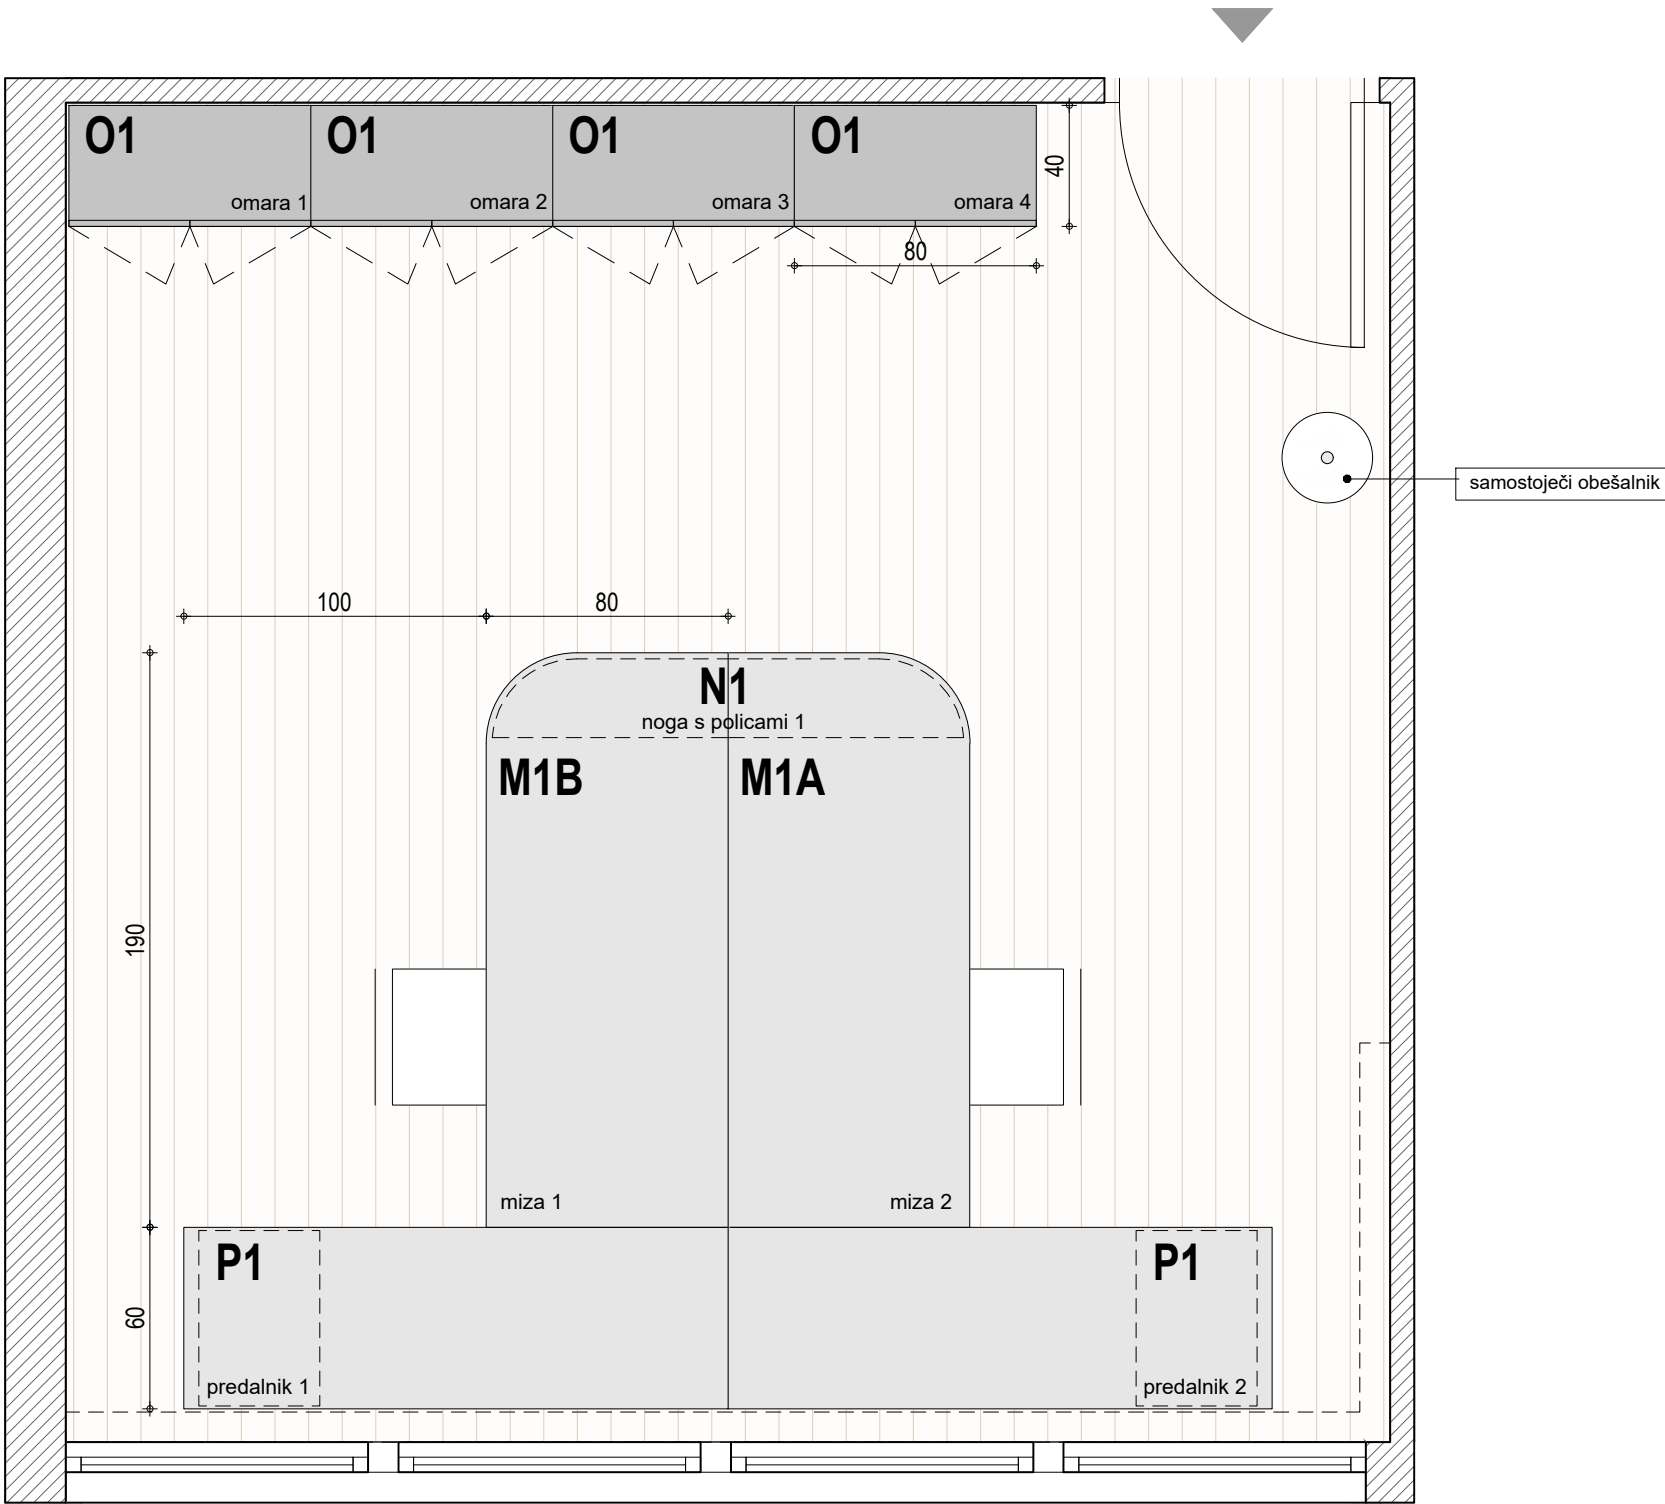


Naziv objekta	Oprema FURS - Dravograd
Investitor	Finančna uprava RS
Vrsta projekta	PZI - projekt za izvedbo
Vrsta načrta	1 - arhitektura
Za gradnjo	interier
Vsebina risbe	Pisarniška oprema - 2N
Merilo	1:25
Vodja projekta	David Žalec, m.i.a.
Avtorji arhitekture	David Žalec, m.i.a.
Številka projekta	2502-A90
Datum izdelave risbe	maj - avgust 2025

Dravograd - N2

1 Tloris - Kopirnica



VSE MERE KONTROLIRATI NA LICU MESTA!
NA NESKLADJA OPOZORITI IN USKLADITI Z
ARHITEKTOM.

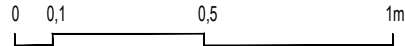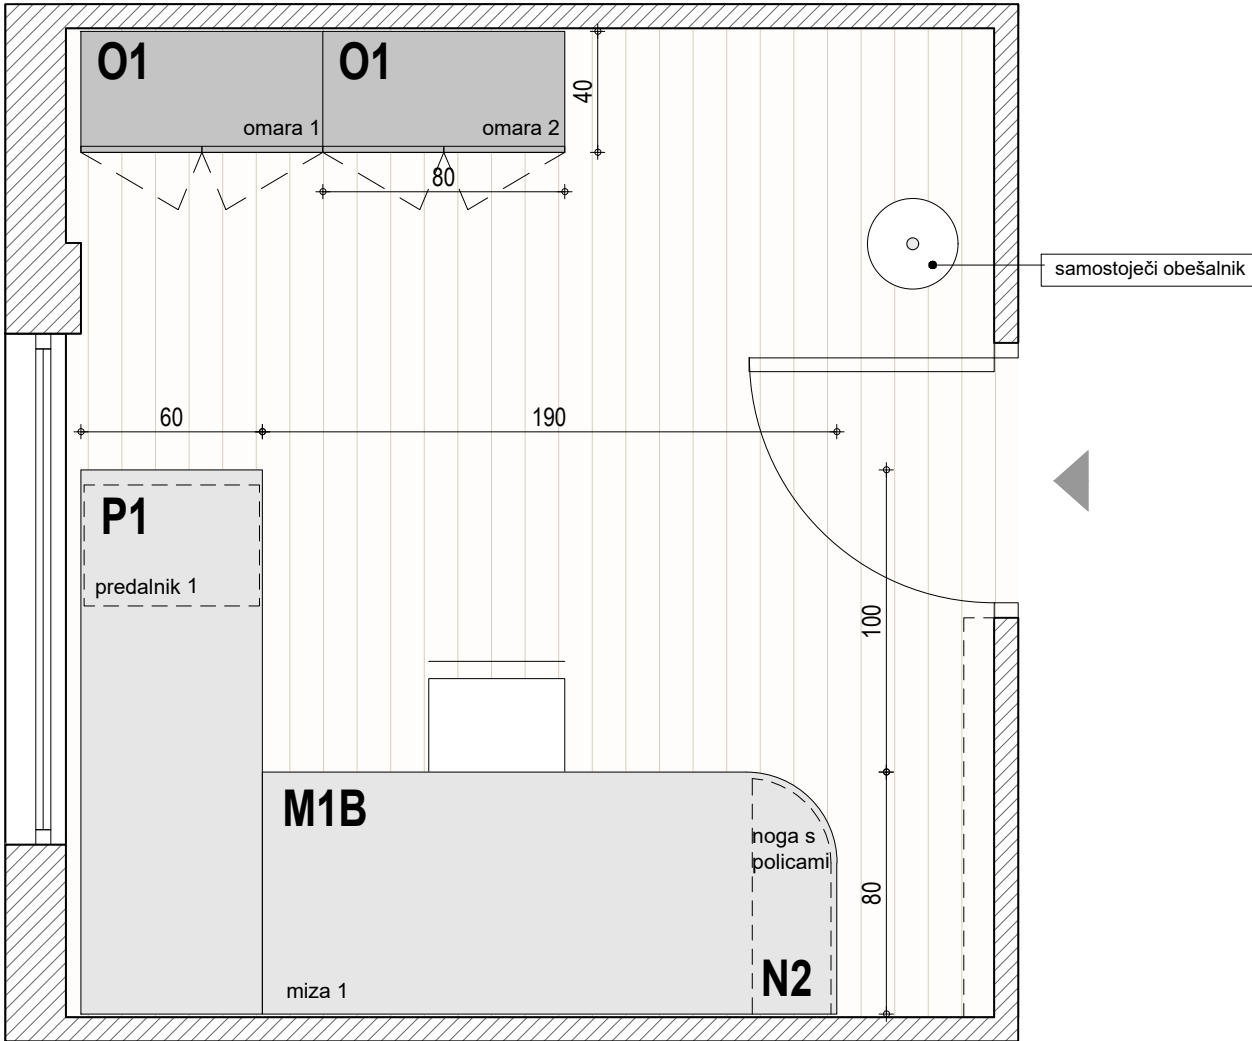




Naziv objekta	Oprema FURS - Dravograd
Investitor	Finančna uprava RS
Vrsta projekta	PZI - projekt za izvedbo
Vrsta načrta	1 - arhitektura
Za gradnjo	interier
Vsebina risbe	Pisarniška oprema - 2N
Merilo	1:25
Vodja projekta	David Žalec, m.i.a.
Avtorji arhitekture	David Žalec, m.i.a.
Številka projekta	2502-A90
Datum izdelave risbe	maj - avgust 2025

FINANČNI URAD DRAVOGRAD,
Otiški vrh 25, 2373 Šentjanž pri
Dravogradu, pisarniško pohištvo
sheme opreme



1	miza M1 (A,B)	14	omara O2
2	miza M2 (A,B)	15	omara O3
3	miza M3	16	omara O4
4	miza M4	17	omara O5
5	miza M5	18	omara O6
6	miza M6 (A,B)	19	omara O7
7	miza M7	20	noga N1
8	miza M8	21	noga N2
9	miza M9	22	noga N3
10	miza M10	23	noga N4
11	miza M11	24	korito K1
12	predalnik P1	25	avla A
13	omara O1		

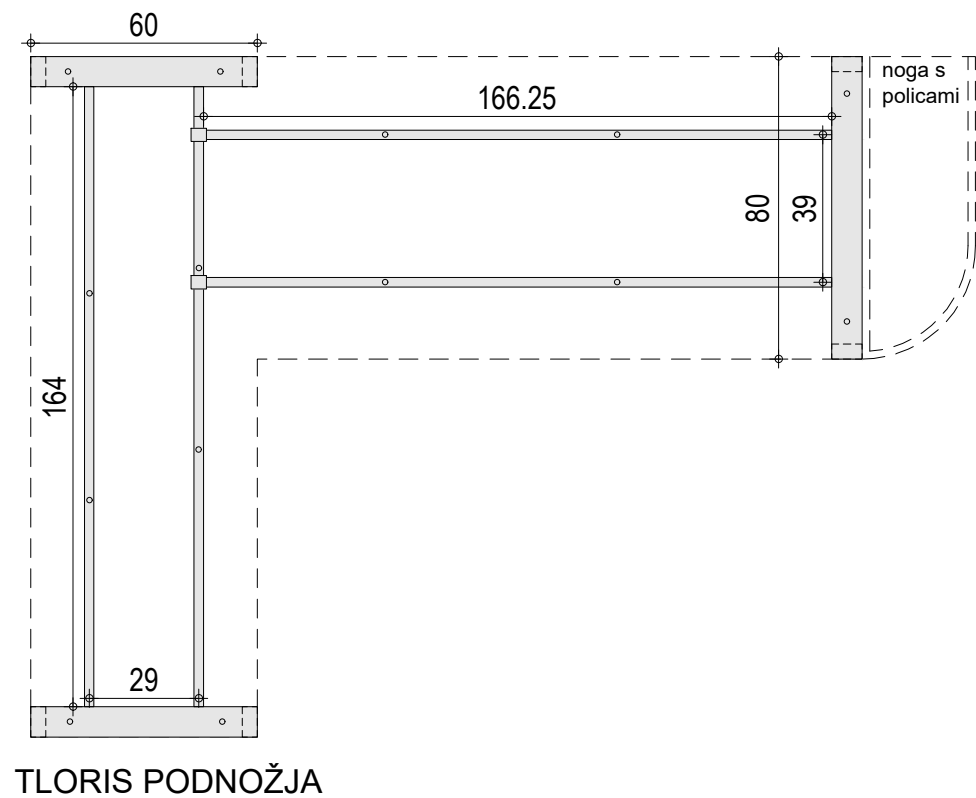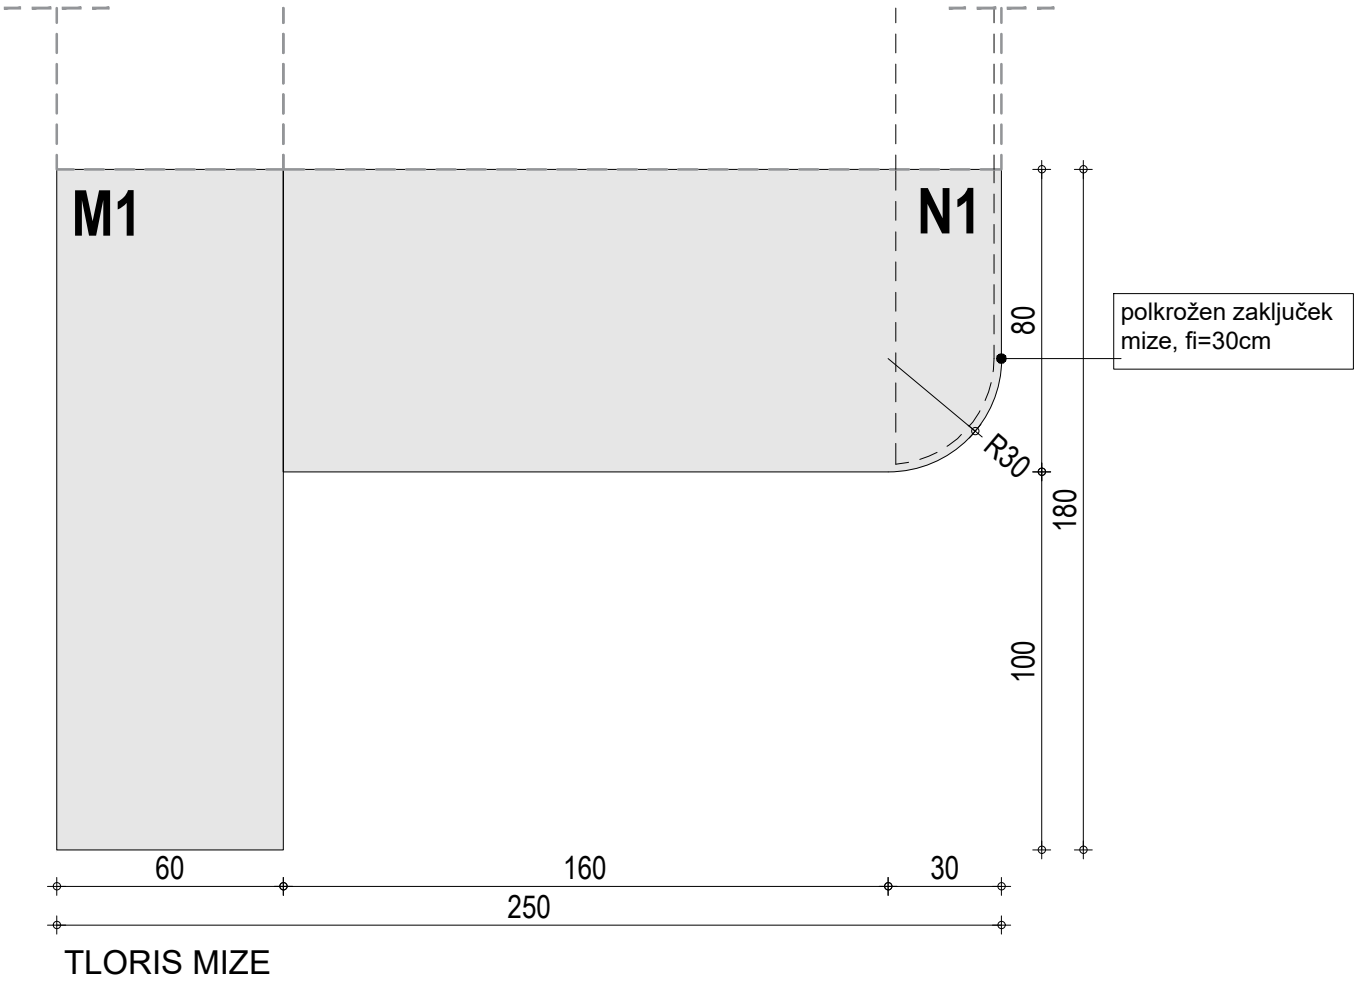




FINANČNI URAD DRAVOGRAD		
ime	opis	merilo
M1 1/1	M1 miza	1:20
<p>Mizna plošča - HPL svetlo siv, npr. Egger U702 ST9 Kašmir siva, ABS 1mm nalimki lepljeni s PUR lepilom. Vzorec uskladiti z arhitektom in investitorjem.</p> <p>Noge mize - kovinske noge v sivi barvi (enak RAL kot mizna plošča), npr. Voga, sistem EDGE - FLAT. Pravokotni profili, poravnava noge z robom mize, 10 mm lebdenje mizne plošče nad podnožjem.</p> <p>Miza ima zaradi nosilnosti sistem vzdolžnikov.</p> <p>Polica/kanal za odlaganje kablov pod mizo v sivi barvi, po celotni dolžini mize.</p> <p>Po potrebi 1x rozeta v svetlo sivi barvi. Pozicijo uskladiti z arhitektom in investitorjem.</p> <p>BARVE IN SESTAV MIZE USKLADITI Z ARHITEKTOM.</p>		

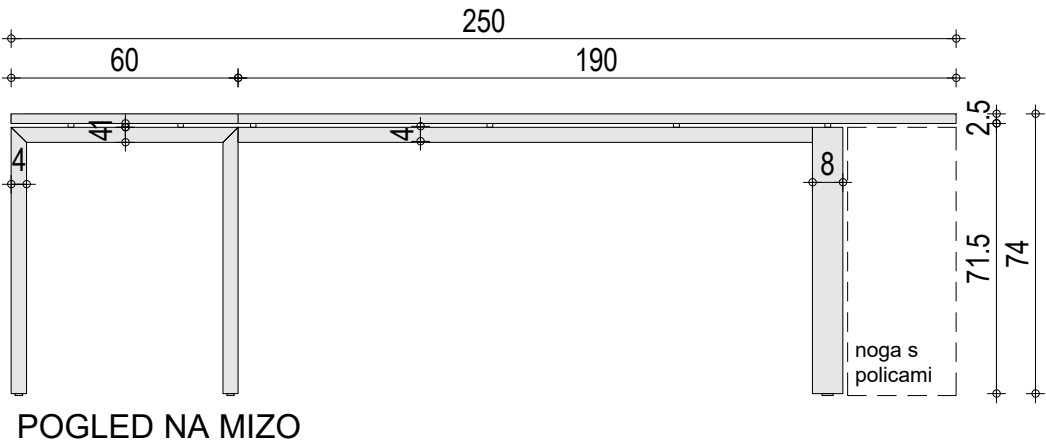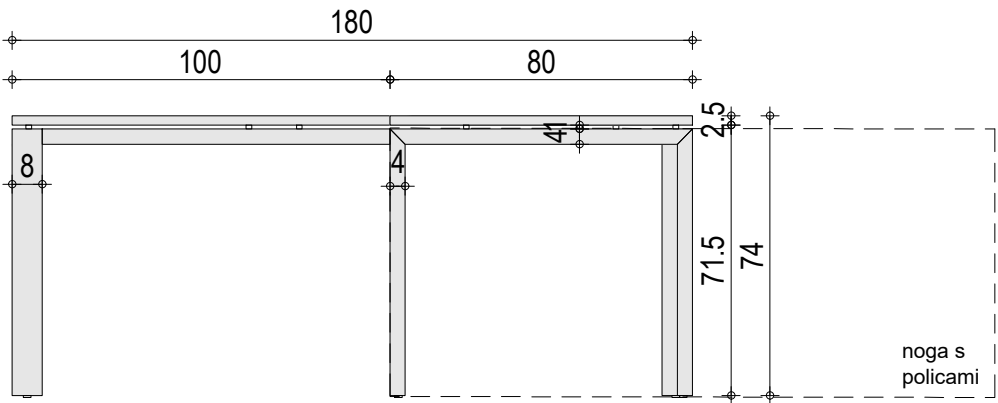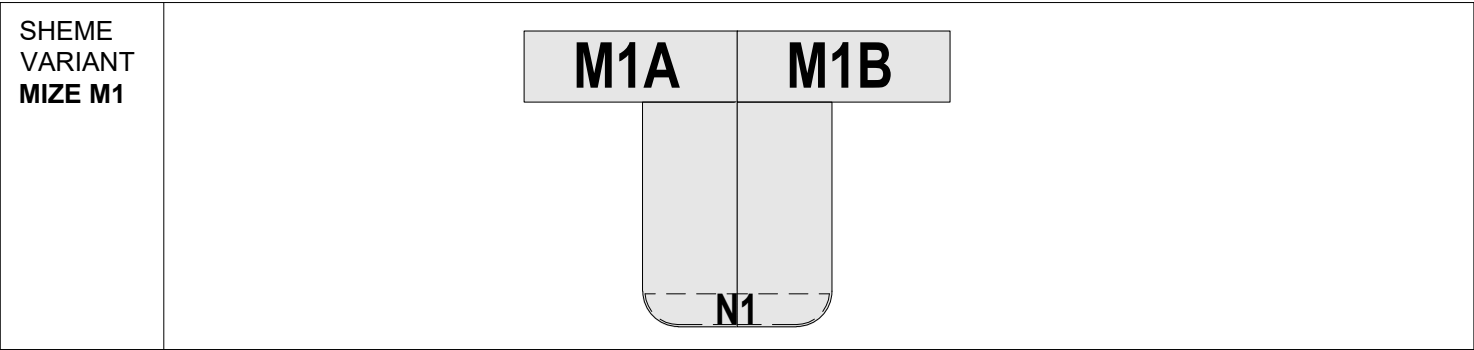


VSE MERE KONTROLIRATI NA LICU MESTA IN JIH PRILAGODITI DEJANSKEMU STANJU

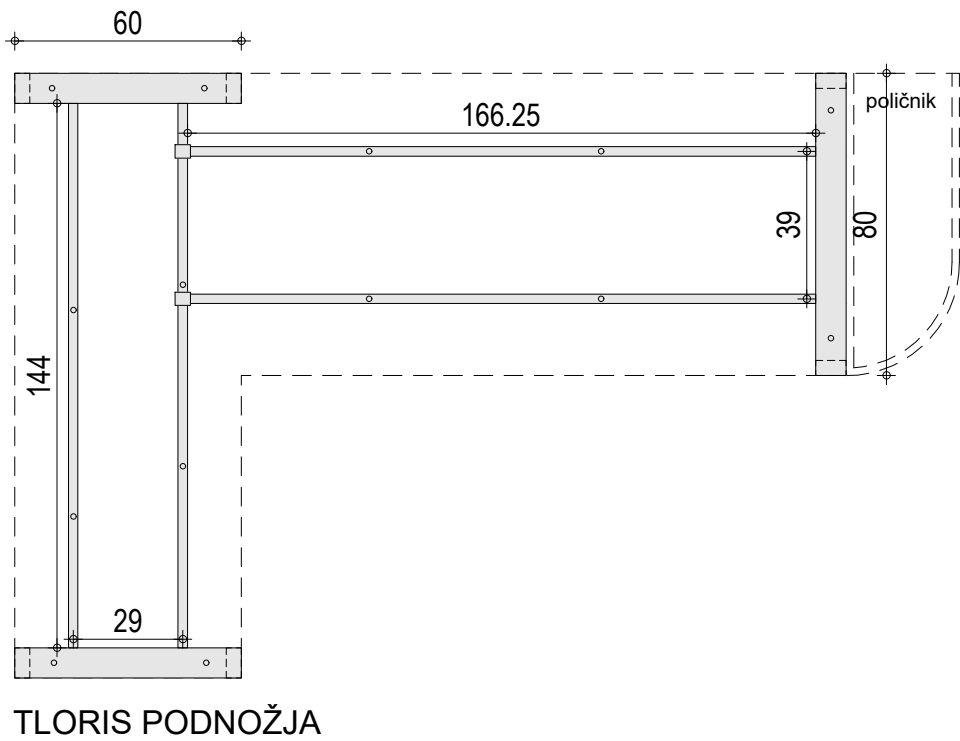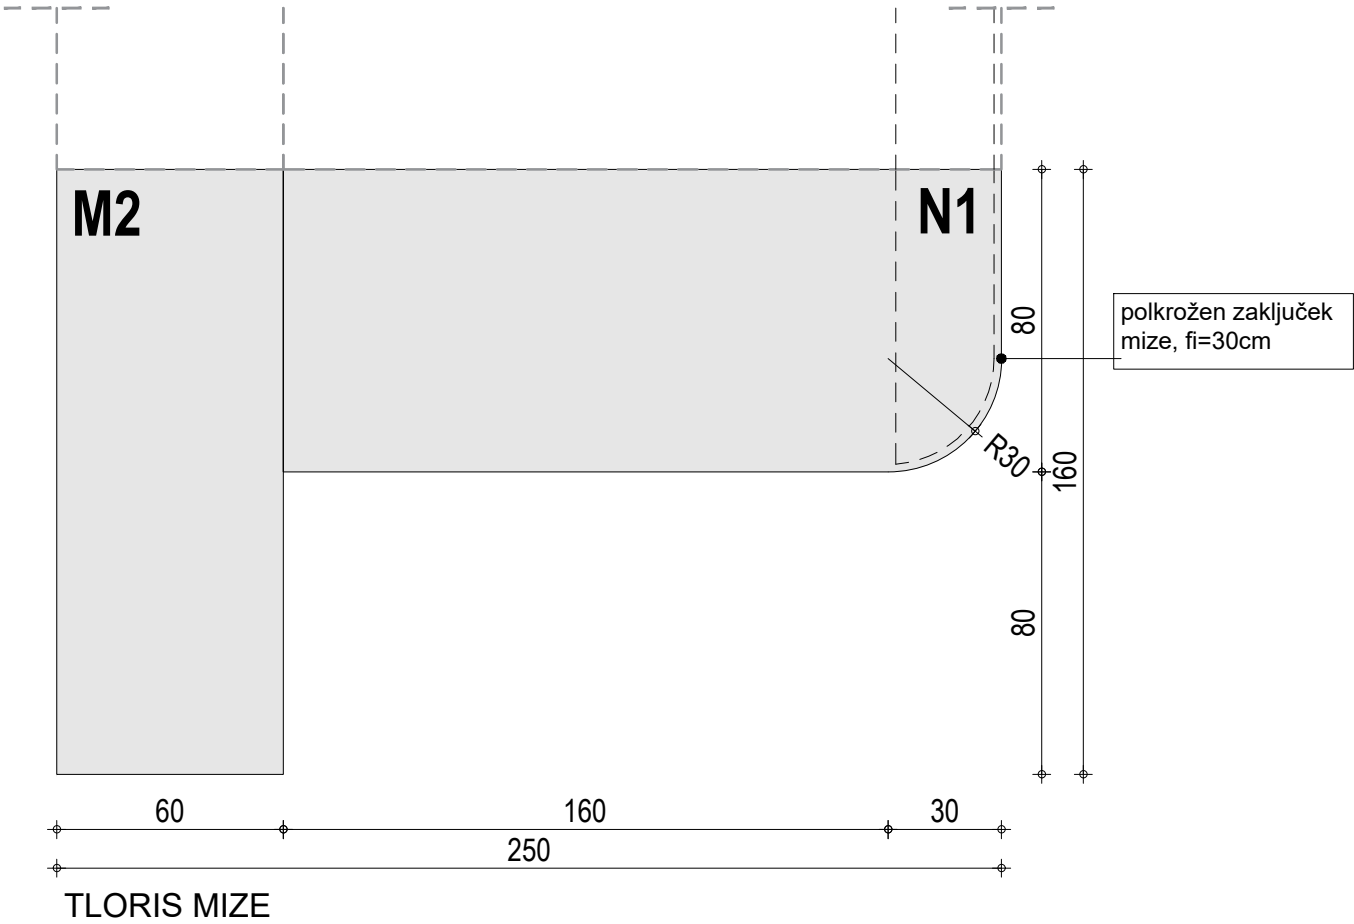


FINANČNI URAD DRAVOGRAD		
ime	opis	merilo
M2 1/1	M2 miza	1:20
<p>Mizna plošča - HPL svetlo siv, npr. Egger U702 ST9 Kašmir siva, ABS 1mm nalimki lepljeni s PUR lepilom. Vzorec uskladiti z arhitektom in investitorjem.</p> <p>Noge mize - kovinske noge v sivi barvi (enak RAL kot mizna plošča), npr. Voga, sistem EDGE - FLAT. Pravokotni profili, poravnava noge z robom mize, 10 mm lebdenje mizne plošče nad podnožjem.</p> <p>Miza ima zaradi nosilnosti sistem vzdolžnikov.</p> <p>Polica/kanal za odlaganje kablov pod mizo v sivi barvi, po celotni dolžini mize.</p> <p>Po potrebi 1x rozeta v svetlo sivi barvi. Pozicijo uskladiti z arhitektom in investitorjem.</p> <p>BARVE IN SESTAV MIZE USKLADITI Z ARHITEKTOM.</p>		

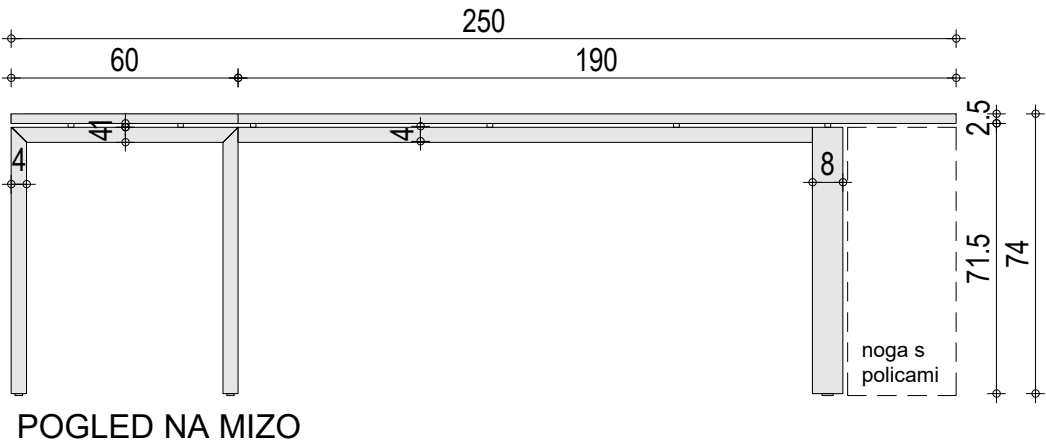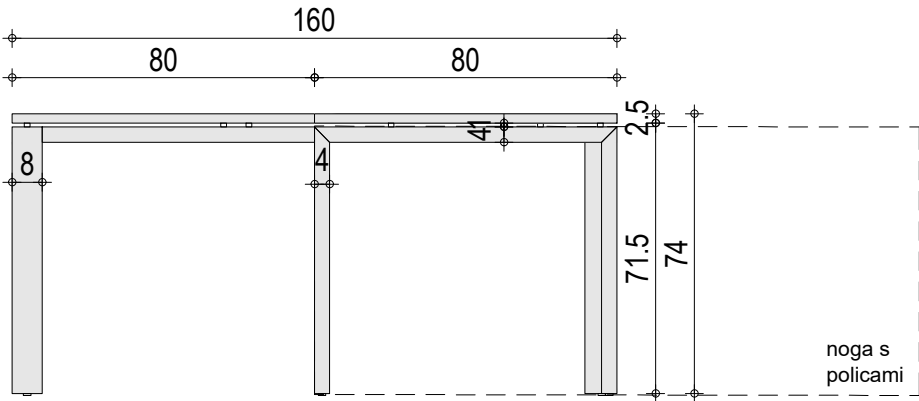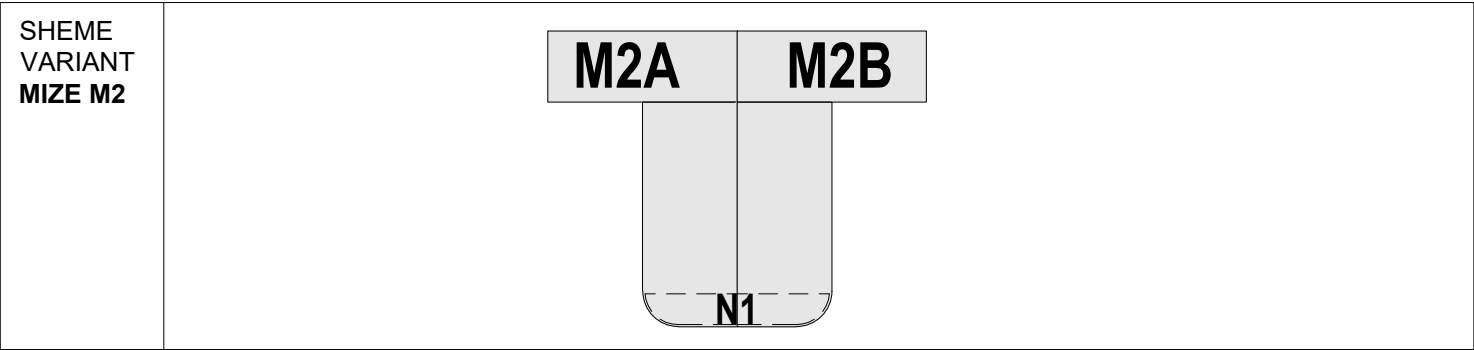

VSE MERE KONTROLIRATI NA LICU MESTA IN JIH PRILAGODITI DEJANSKEMU STANJU

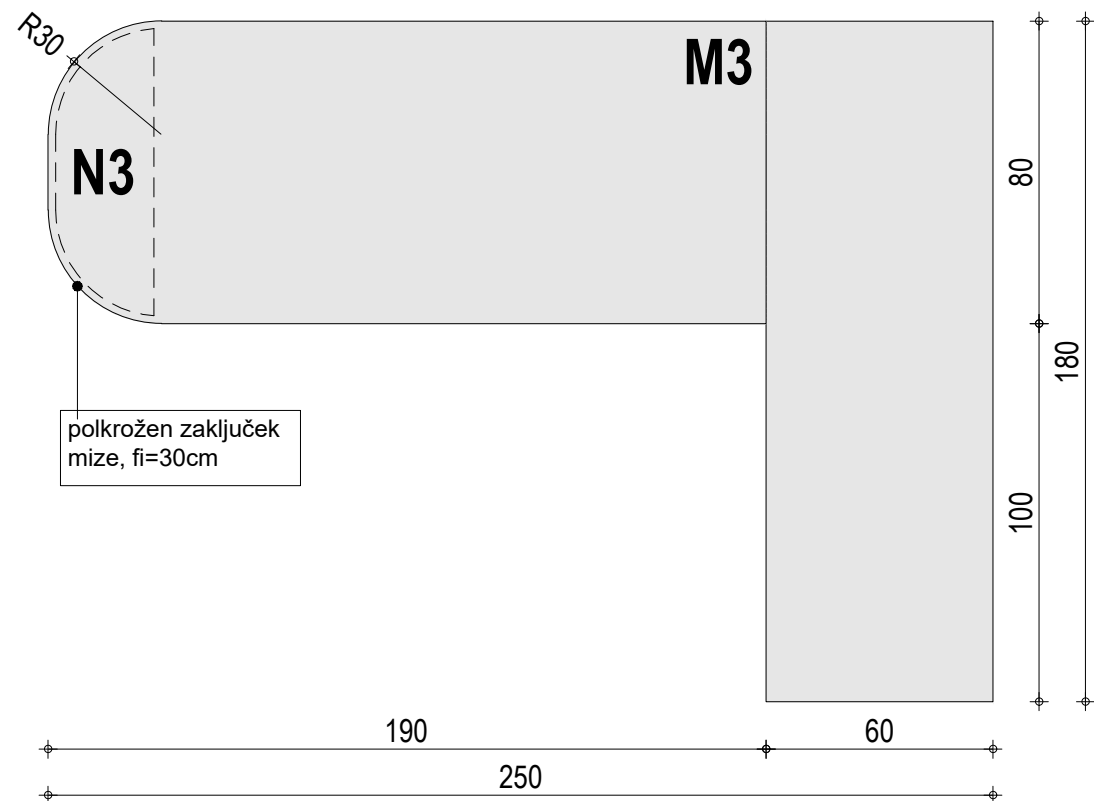


TLORIS MIZE

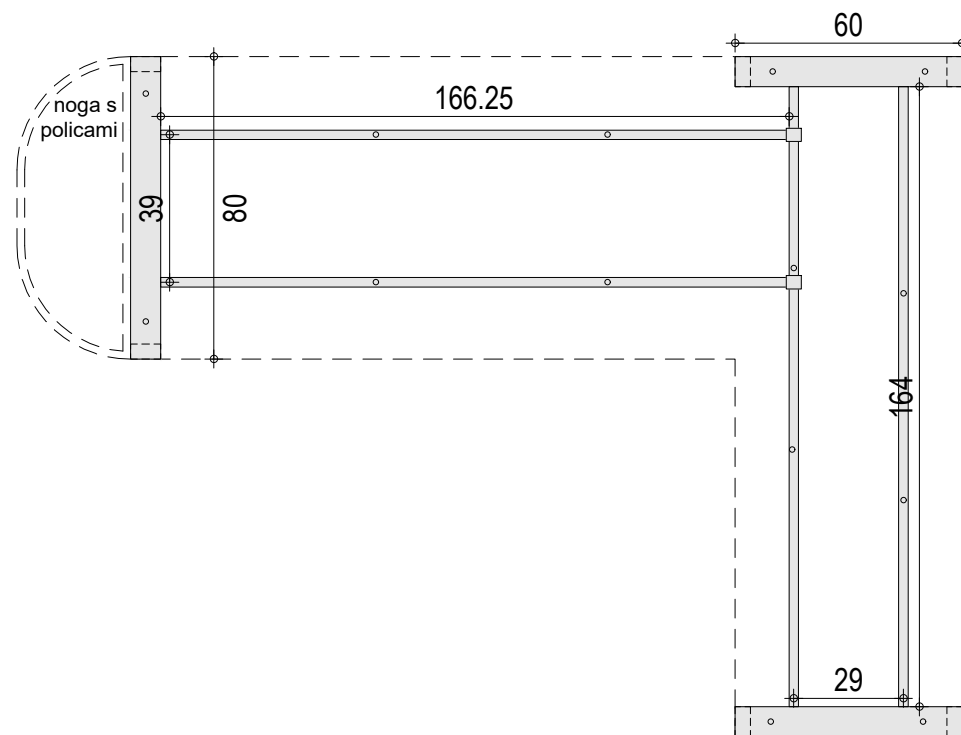


TLORIS PODNOŽJA

FINANČNI URAD DRAVOGRAD		
ime	opis	merilo
M3 1/1	M3 miza	1:20
<p>Mizna plošča - HPL svetlo siv, npr. Egger U702 ST9 Kašmir siva, ABS 1mm nalimki lepljeni s PUR lepilom. Vzorec uskladiti z arhitektom in investitorjem.</p> <p>Noge mize - kovinske noge v sivi barvi (enak RAL kot mizna plošča), npr. Voga, sistem EDGE - FLAT. Pravokotni profili, poravnava noge z robom mize, 10 mm lebdenje mizne plošče nad podnožjem.</p> <p>Miza ima zaradi nosilnosti sistem vzdolžnikov.</p> <p>Polica/kanal za odlaganje kablov pod mizo v sivi barvi, po celotni dolžini mize.</p> <p>Po potrebi 1x rozeta v svetlo sivi barvi. Pozicijo uskladiti z arhitektom in investitorjem.</p> <p>BARVE IN SESTAV MIZE USKLADITI Z ARHITEKTOM.</p>		


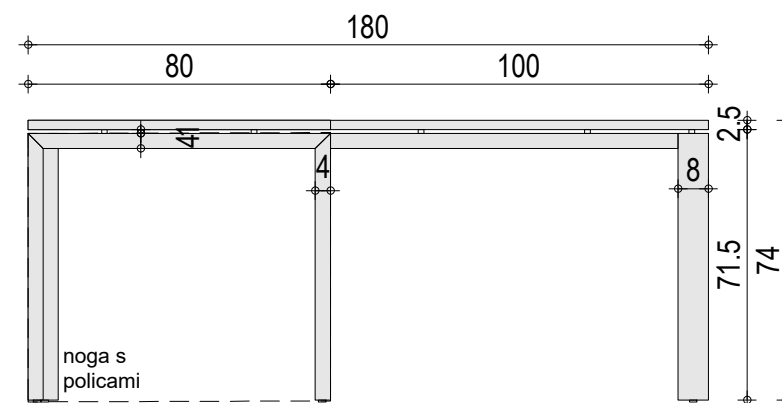


STRANSKI POGLED NA MIZO


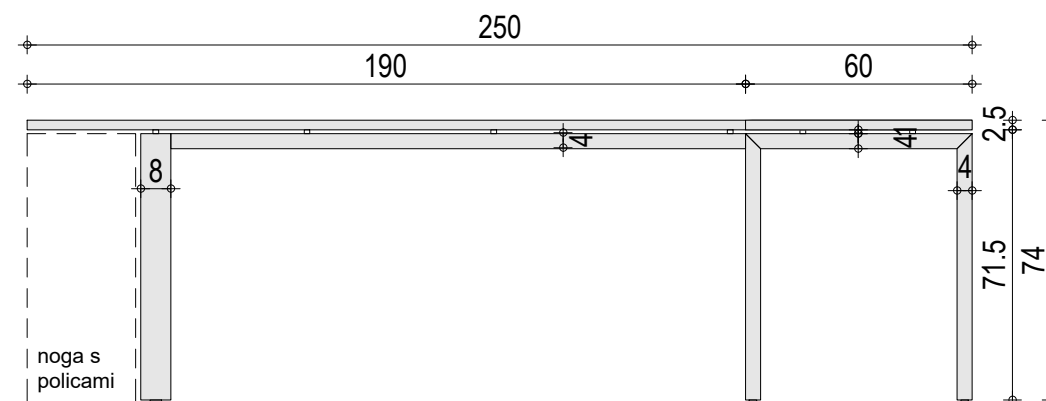


POGLED NA MIZO





VSE MERE KONTROLIRATI NA LICU MESTA IN JIH PRILAGODITI DEJANSKEMU STANJU

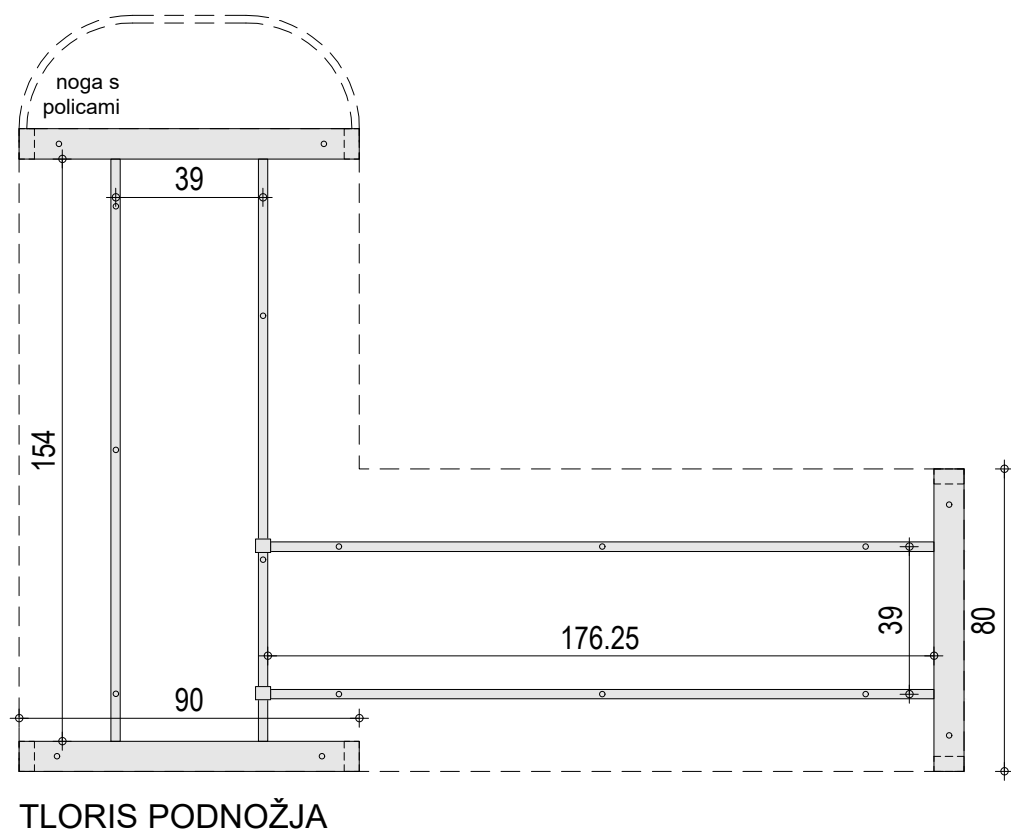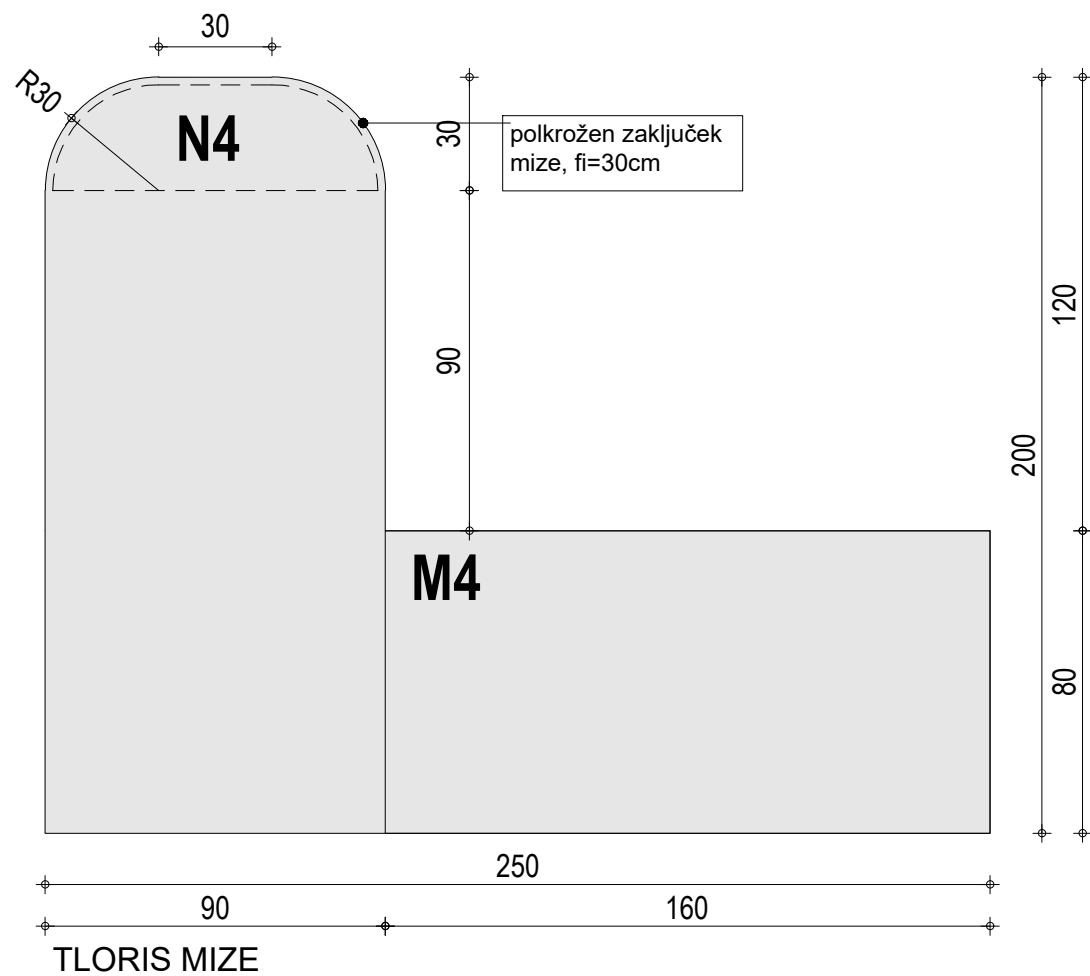

FINANČNI URAD DRAVOGRAD		
ime	opis	merilo
M4 1/1	M4 miza	1:20
<p>Mizna plošča - HPL svetlo siv, npr. Egger U702 ST9 Kašmir siva, ABS 1mm nalimki lepljeni s PUR lepilom. Vzorec uskladiti z arhitektom in investitorjem.</p> <p>Noge mize - kovinske noge v sivi barvi (enak RAL kot mizna plošča), npr. Voga, sistem EDGE - FLAT. Pravokotni profili, poravnava noge z robom mize, 10 mm lebdenje mizne plošče nad podnožjem.</p> <p>Miza ima zaradi nosilnosti sistem vzdolžnikov.</p> <p>Polica/kanal za odlaganje kablov pod mizo v sivi barvi, po celotni dolžini mize.</p> <p>Po potrebi 1x rozeta v svetlo sivi barvi. Pozicijo uskladiti z arhitektom in investitorjem.</p> <p>BARVE IN SESTAV MIZE USKLADITI Z ARHITEKTOM.</p>		

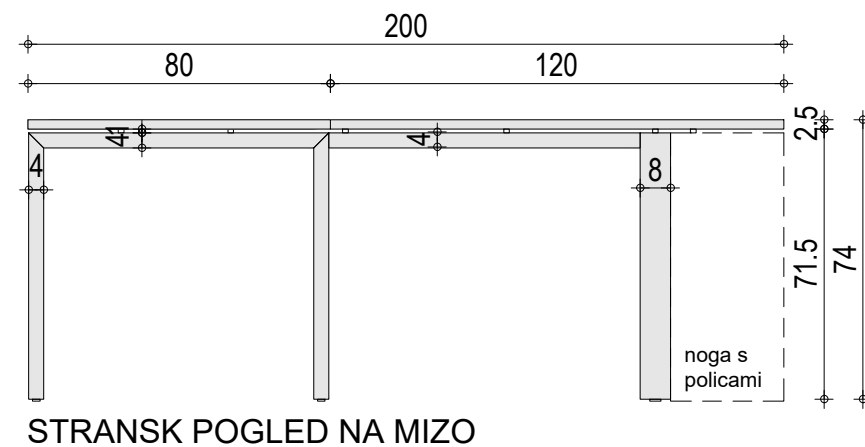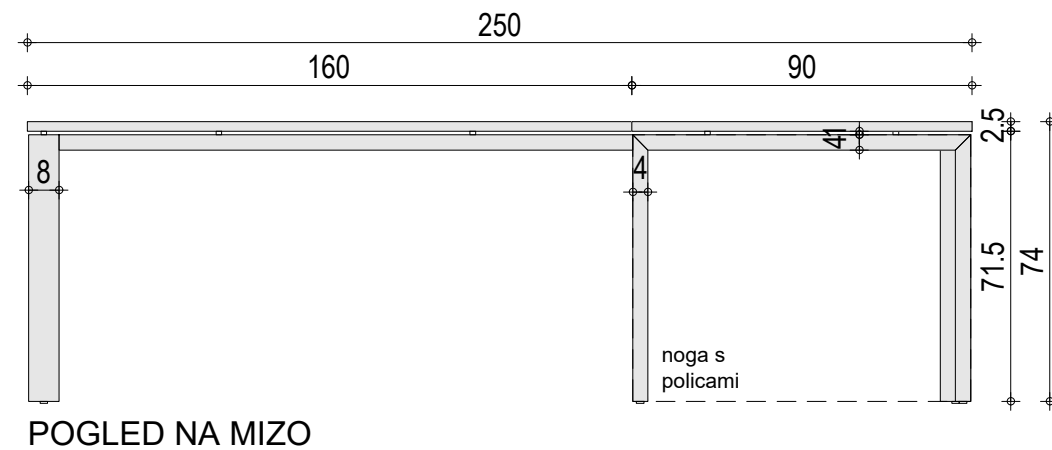


VSE MERE KONTROLIRATI NA LICU MESTA IN JIH PRILAGODITI DEJANSKEMU STANJU

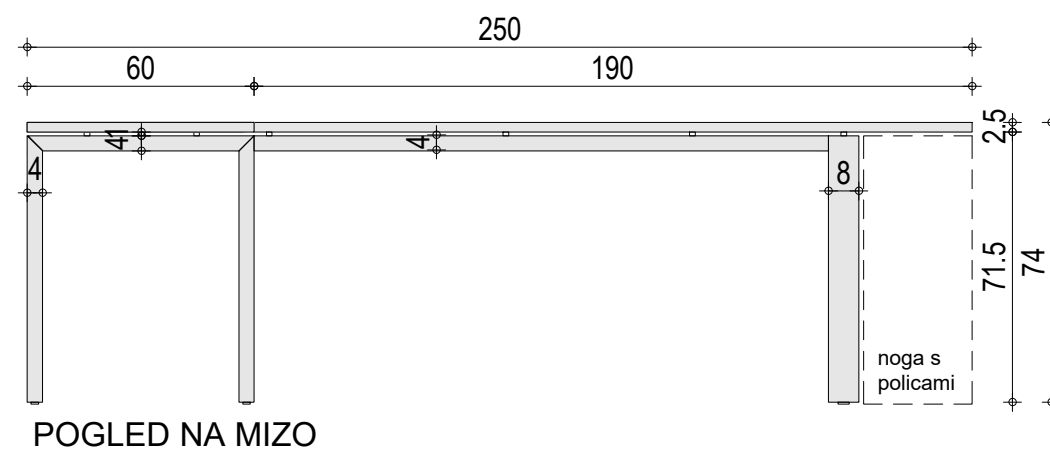
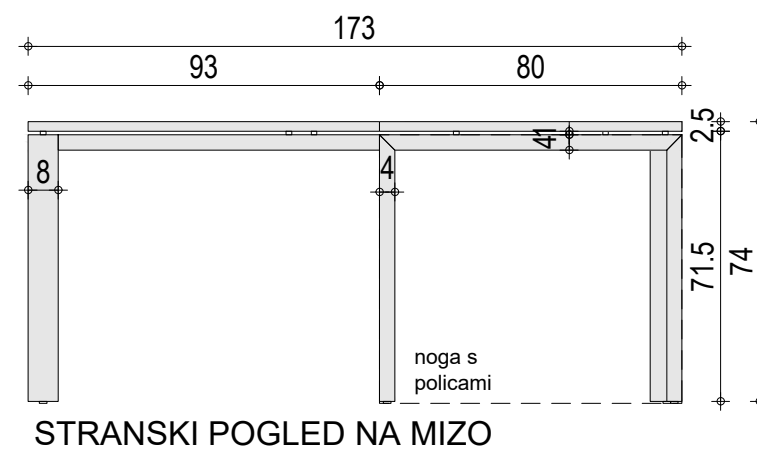
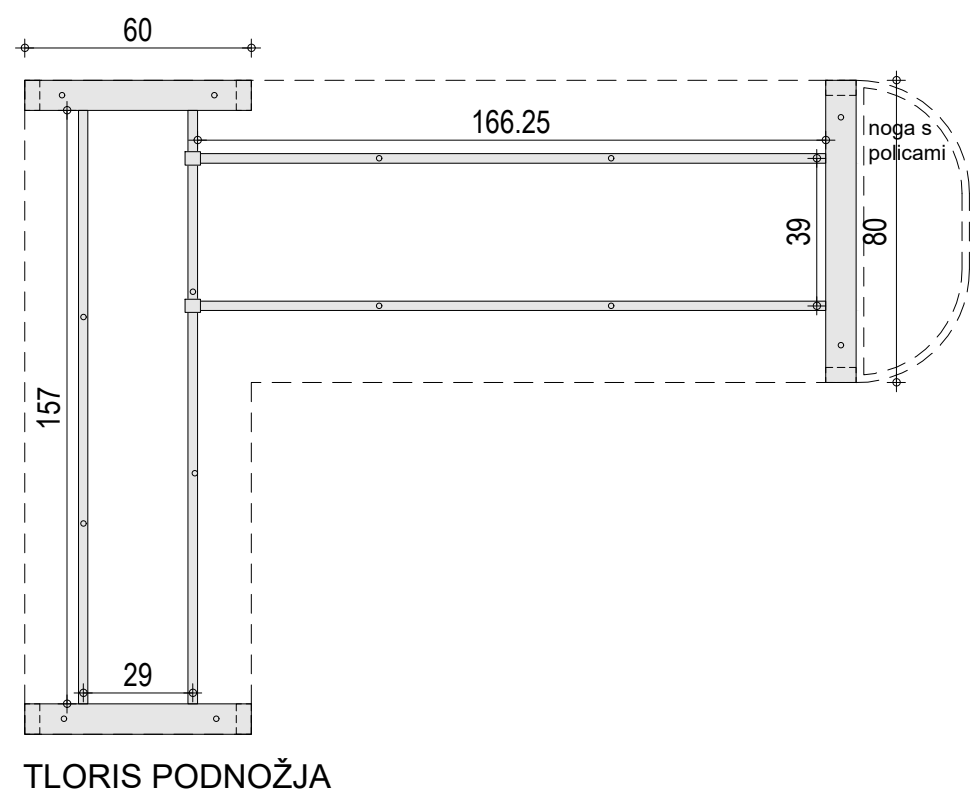
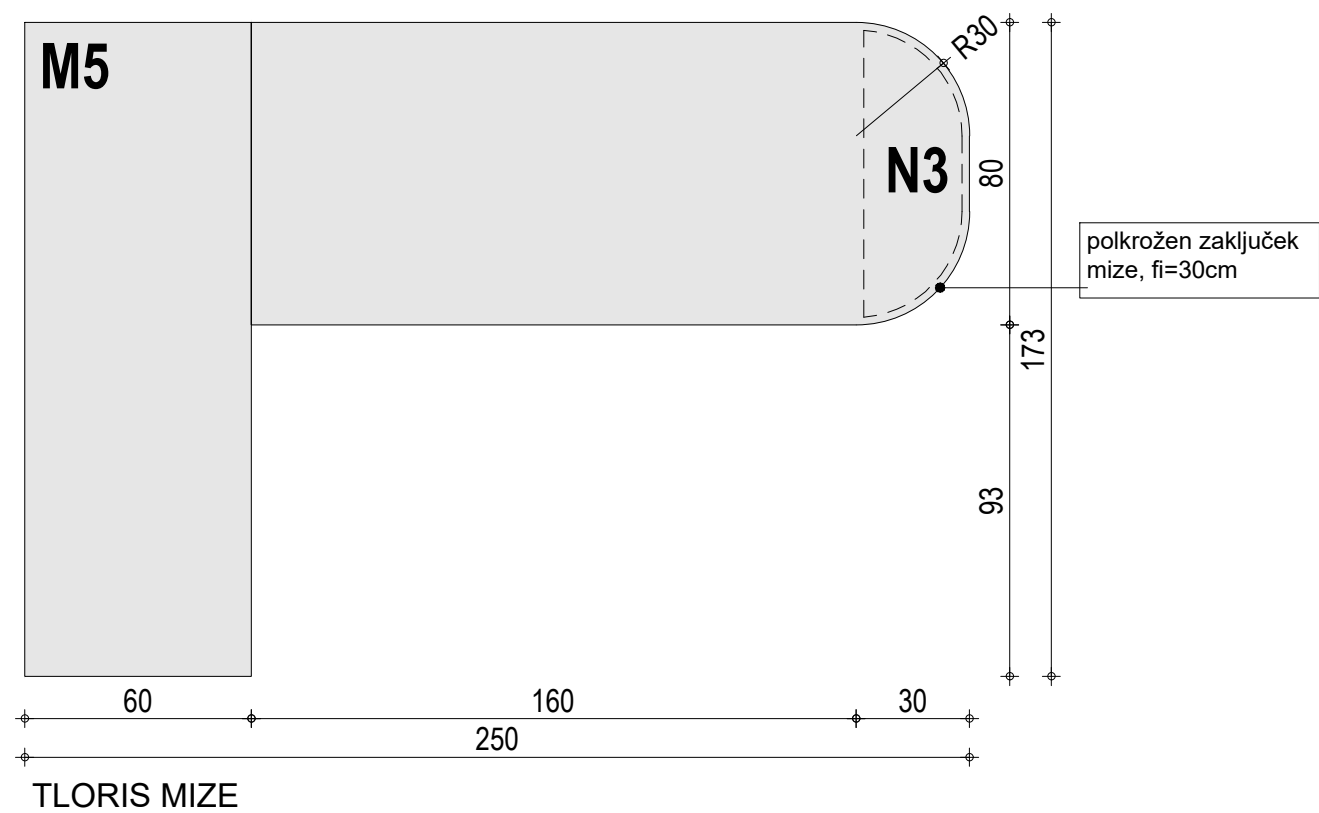


FINANČNI URAD DRAVOGRAD		
ime	opis	merilo
M5 1/1	M5 miza	1:20
<p>Mizna plošča - HPL svetlo siv, npr. Egger U702 ST9 Kašmir siva, ABS 1mm nalimki lepljeni s PUR lepilom. Vzorec uskladiti z arhitektom in investitorjem.</p> <p>Noge mize - kovinske noge v sivi barvi (enak RAL kot mizna plošča), npr. Voga, sistem EDGE - FLAT. Pravokotni profili, poravnava noge z robom mize, 10 mm lebdenje mizne plošče nad podnožjem.</p> <p>Miza ima zaradi nosilnosti sistem vzdolžnikov.</p> <p>Polica/kanal za odlaganje kablov pod mizo v sivi barvi, po celotni dolžini mize.</p> <p>Po potrebi 1x rozeta v svetlo sivi barvi. Pozicijo uskladiti z arhitektom in investitorjem.</p> <p>BARVE IN SESTAV MIZE USKLADITI Z ARHITEKTOM.</p>		





VSE MERE KONTROLIRATI NA LICU MESTA IN JIH PRILAGODITI DEJANSKEMU STANJU

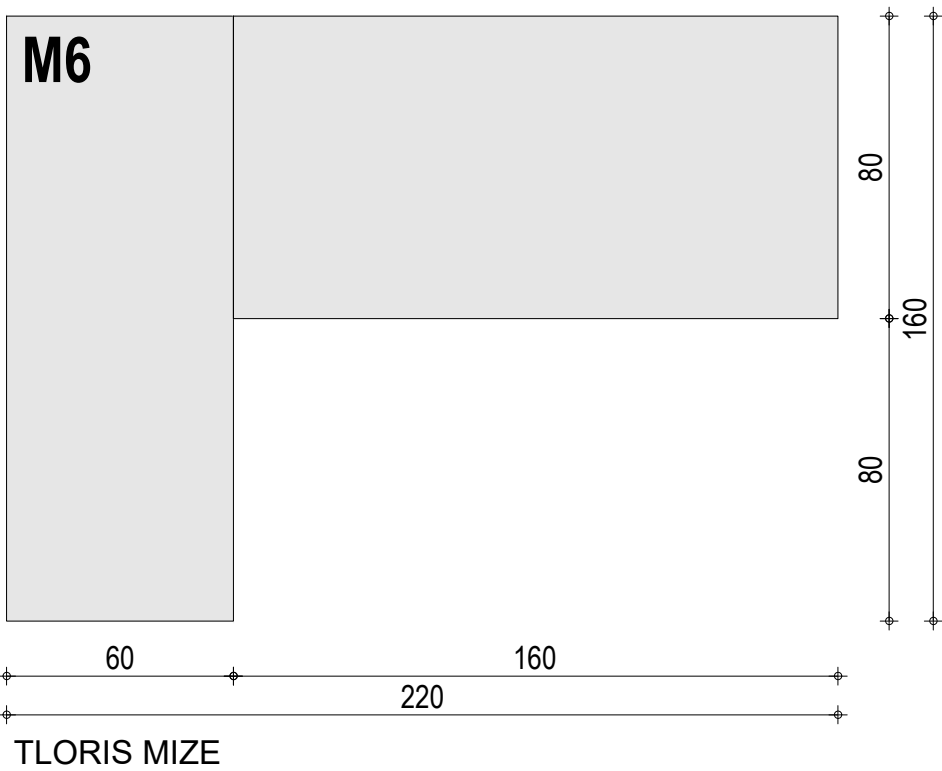

FINANČNI URAD DRAVOGRAD		
ime	opis	merilo
M6 1/1	M6 miza	1:20
<p>Mizna plošča - HPL svetlo siv, npr. Egger U702 ST9 Kašmir siva, ABS 1mm nalimki lepljeni s PUR lepilom. Vzorec uskladiti z arhitektom in investitorjem.</p> <p>Noge mize - kovinske noge v sivi barvi (enak RAL kot mizna plošča), npr. Voga, sistem EDGE - FLAT. Pravokotni profili, poravnava noge z robom mize, 10 mm lebdenje mizne plošče nad podnožjem.</p> <p>Miza ima zaradi nosilnosti sistem vzdolžnikov.</p> <p>Polica/kanal za odlaganje kablov pod mizo v sivi barvi, po celotni dolžini mize.</p> <p>Po potrebi 1x rozeta v svetlo sivi barvi. Pozicijo uskladiti z arhitektom in investitorjem.</p> <p>BARVE IN SESTAV MIZE USKLADITI Z ARHITEKTOM.</p>		

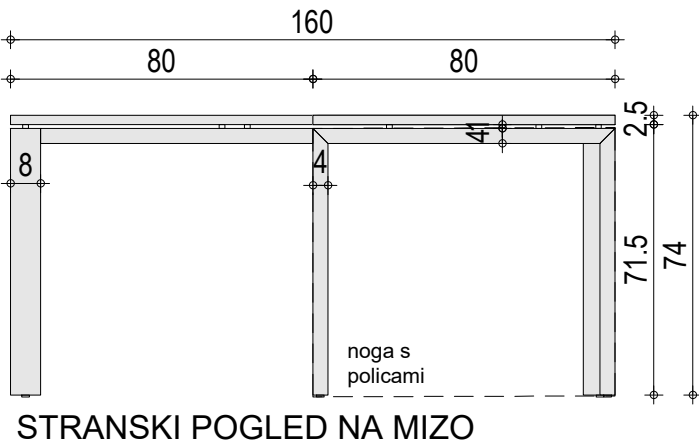
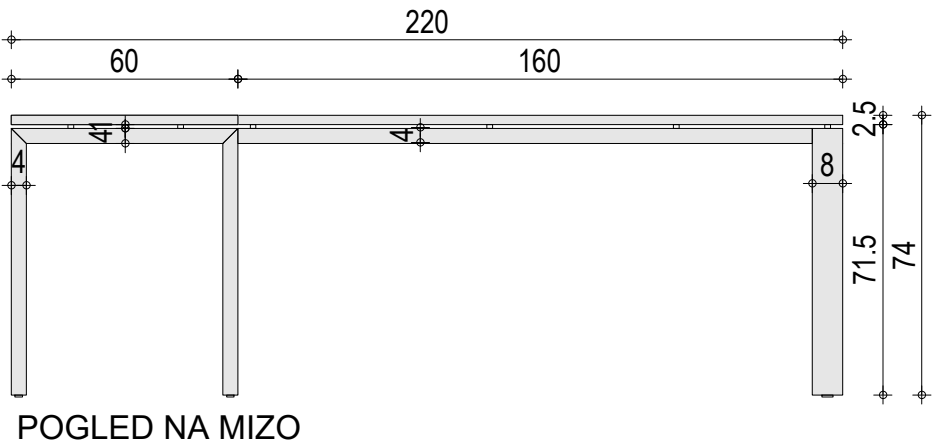
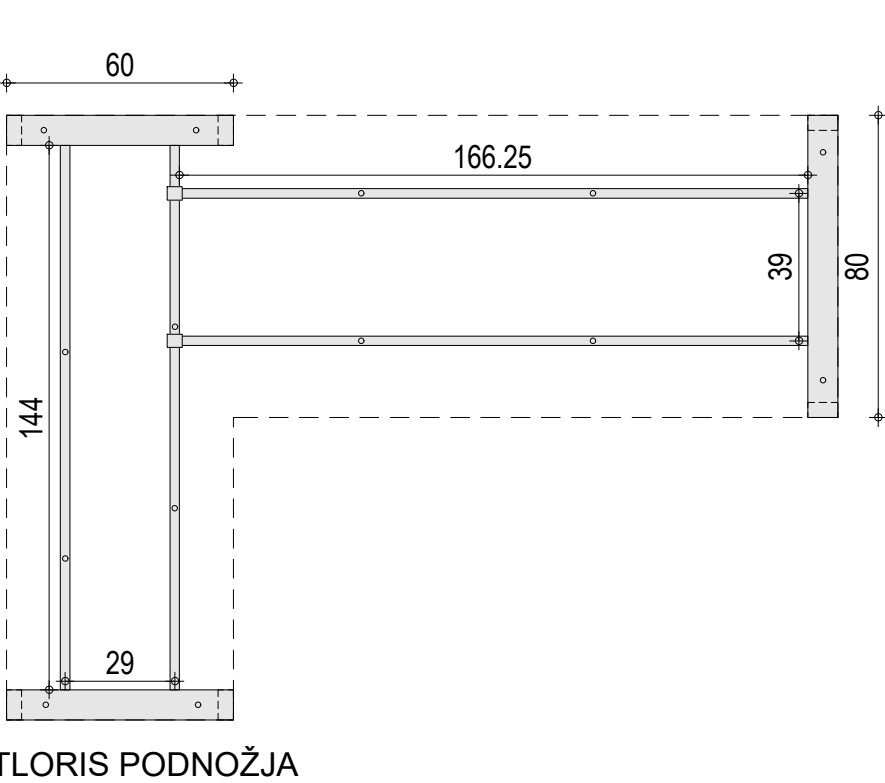
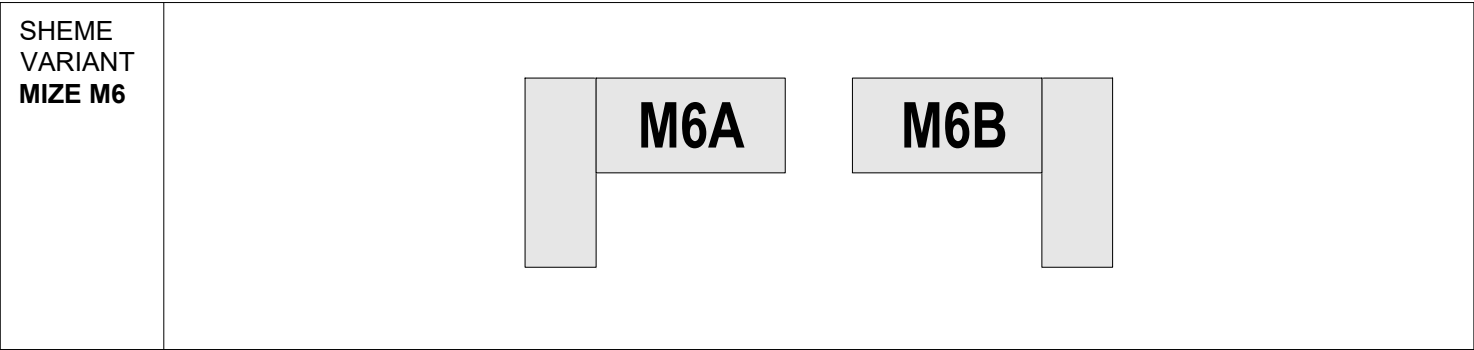


VSE MERE KONTROLIRATI NA LICU MESTA IN JIH PRILAGODITI DEJANSKEMU STANJU

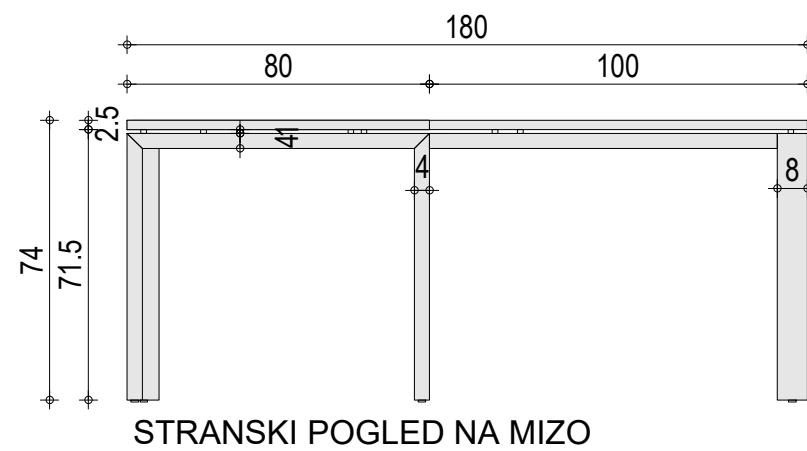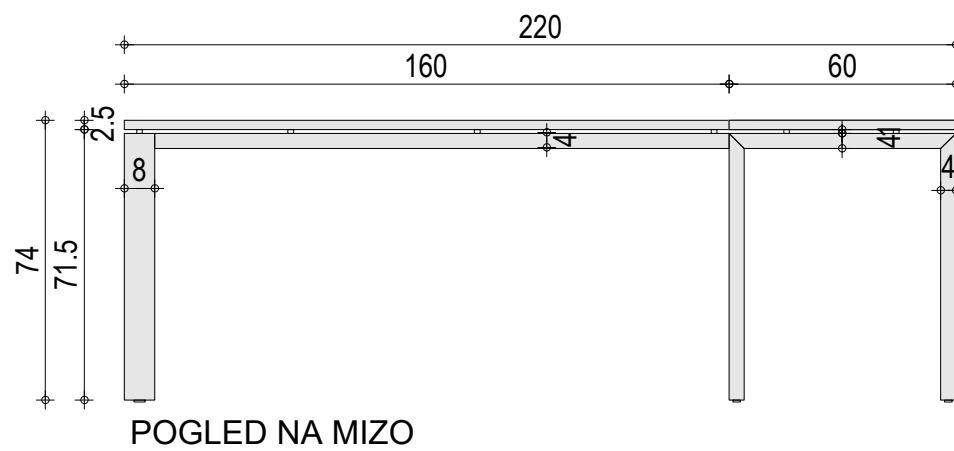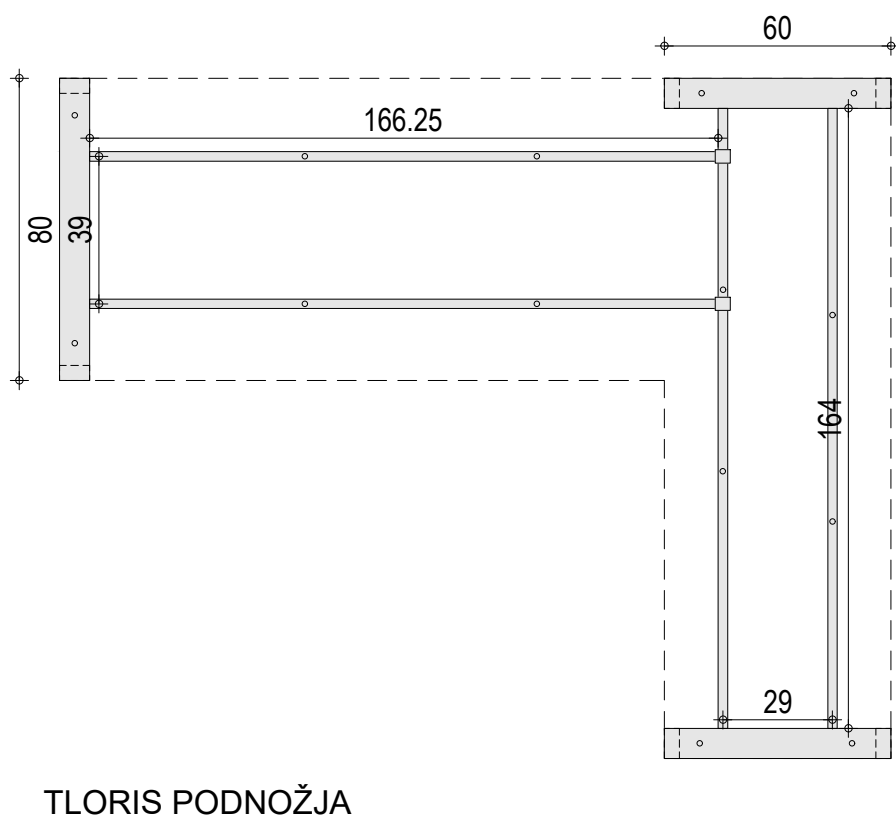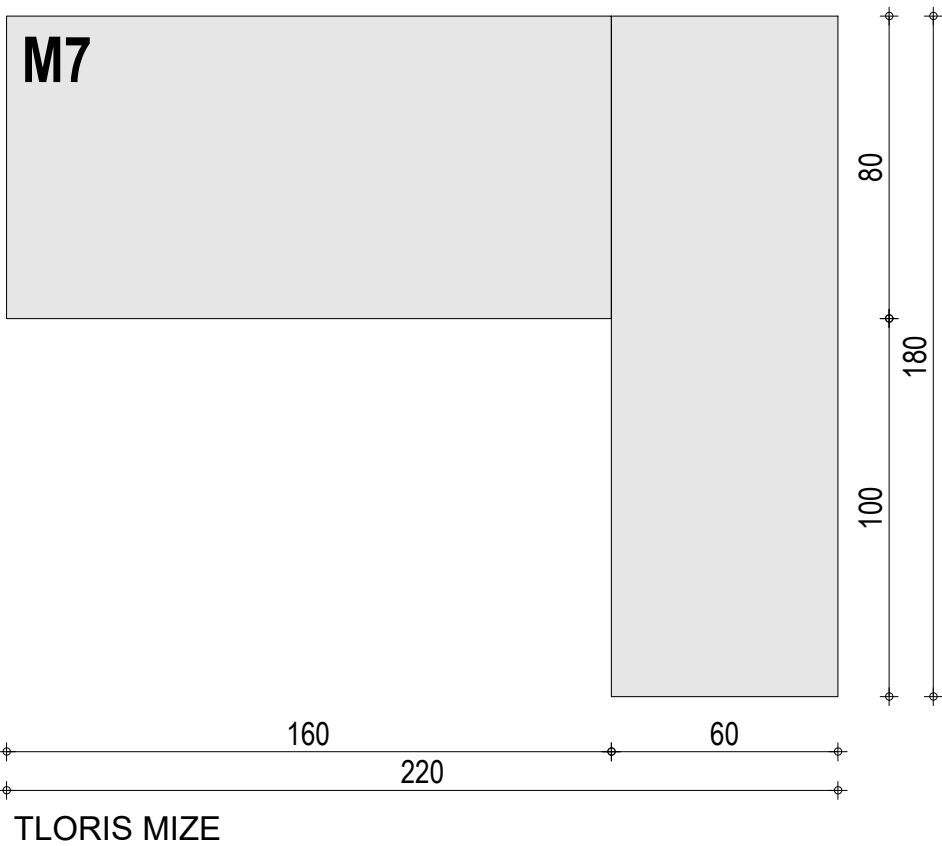

FINANČNI URAD DRAVOGRAD		
ime	opis	merilo
M7 1/1	M7 miza	1:20
<p>Mizna plošča - HPL svetlo siv, npr. Egger U702 ST9 Kašmir siva, ABS 1mm nalimki lepljeni s PUR lepilom. Vzorec uskladiti z arhitektom in investitorjem.</p> <p>Noge mize - kovinske noge v sivi barvi (enak RAL kot mizna plošča), npr. Voga, sistem EDGE - FLAT. Pravokotni profili, poravnava noge z robom mize, 10 mm lebdenje mizne plošče nad podnožjem.</p> <p>Miza ima zaradi nosilnosti sistem vzdolžnikov.</p> <p>Polica/kanal za odlaganje kablov pod mizo v sivi barvi, po celotni dolžini mize.</p> <p>Po potrebi 1x rozeta v svetlo sivi barvi. Pozicijo uskladiti z arhitektom in investitorjem.</p> <p>BARVE IN SESTAV MIZE USKLADITI Z ARHITEKTOM.</p>		

VSE MERE KONTROLIRATI NA LICU MESTA IN JIH PRILAGODITI DEJANSKEMU STANJU

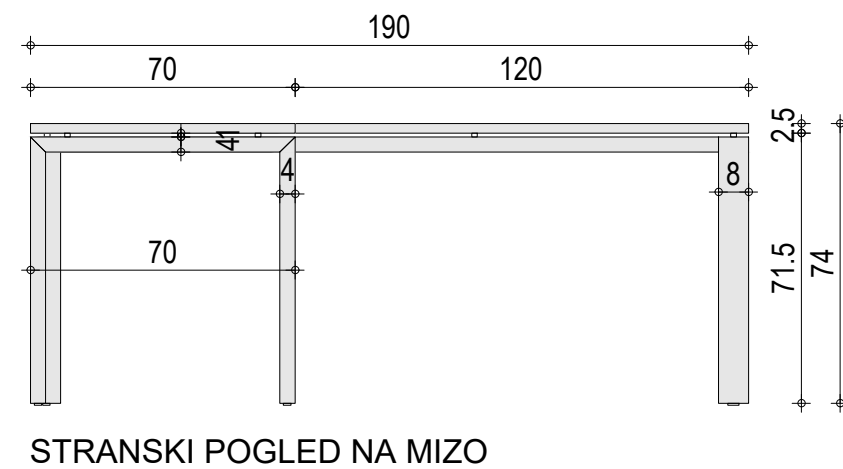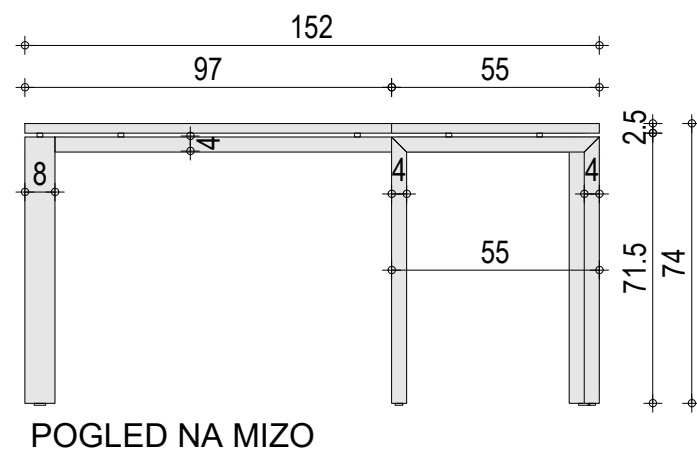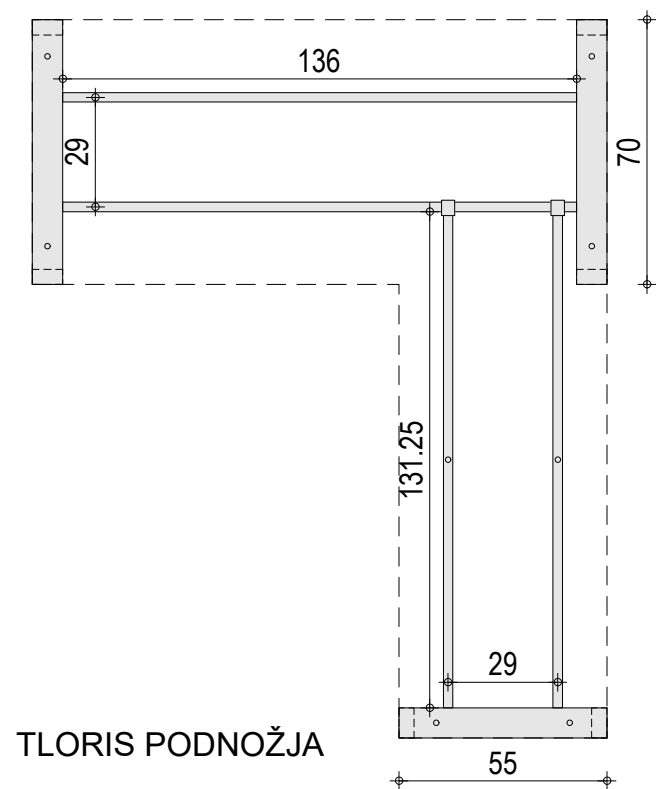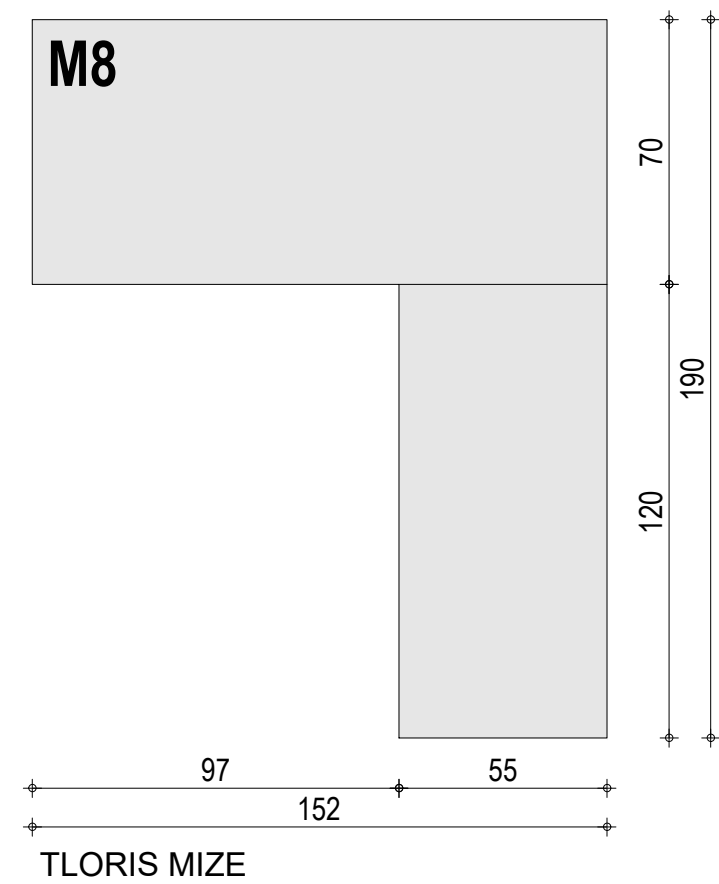

FINANČNI URAD DRAVOGRAD

ime	opis	merilo
M8 1/1	M8 miza	1:20

Mizna plošča - HPL svetlo siv, npr. Egger U702 ST9 Kašmir siva, ABS 1mm nalimki lepljeni s PUR lepilom. Vzorec uskladiti z arhitektom in investitorjem.

Noge mize - kovinske noge v sivi barvi (enak RAL kot mizna plošča), npr. Voga, sistem EDGE - FLAT. Pravokotni profili, poravnava noge z robom mize, 10 mm lebdenje mizne plošče nad podnožjem.

Miza ima zaradi nosilnosti sistem vzdolžnikov.

Polica/kanal za odlaganje kablov pod mizo v sivi barvi, po celotni dolžini mize.

Po potrebi 1x rozeta v svetlo sivi barvi. Pozicijo uskladiti z arhitektom in investitorjem.

BARVE IN SESTAV MIZE USKLADITI Z ARHITEKTOM.

VSE MERE KONTROLIRATI NA LICU MESTA IN JIH PRILAGODITI DEJANSKEMU STANJU

ime	opis	merilo
M9 1/1	M9 miza, dimenzije 160x80cm	1:20

Mizna plošča - HPL svetlo siv, npr. Egger U702 ST9 Kašmir siva, ABS 1mm nalimki lepljeni s PUR lepilom. Vzorec uskladiti z arhitektom in investitorjem.


Noge mize - kovinske noge v sivi barvi (enak RAL kot mizna plošča), npr. Voga, sistem EDGE - FLAT. Pravokotni profili, poravnava noge z robom mize, 10 mm lebdenje mizne plošče nad podnožjem.

Miza ima zaradi nosilnosti sistem vzdolžnikov.


Polica/kanal za odlaganje kablov pod mizo v sivi barvi, po celotni dolžini mize.

Po potrebi 1x rozeta v svetlo sivi barvi. Pozicijo uskladiti z arhitektom in investitorjem.


BARVE IN SESTAV MIZE USKLADITI Z ARHITEKTOM.

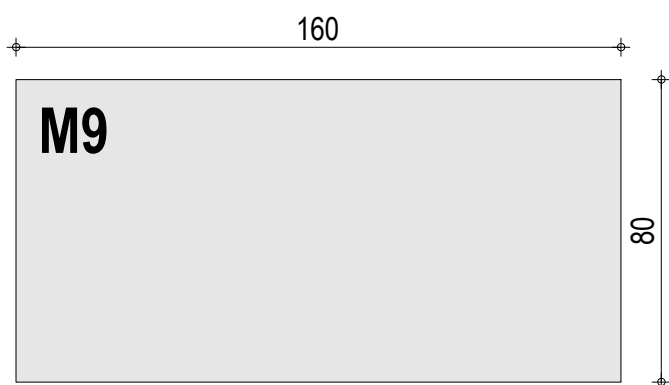


TLORIS MIZE

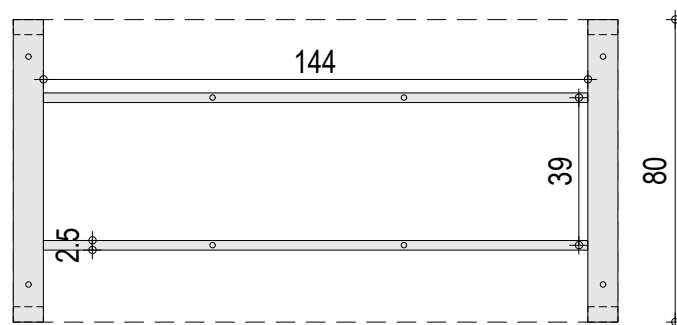

TLORIS PODNOŽJA

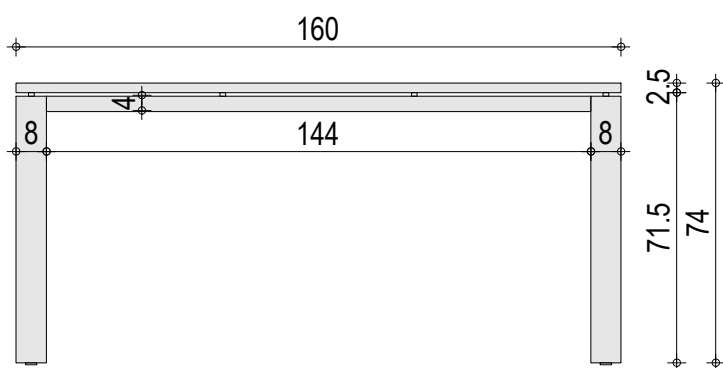

POGLED NA MIZO

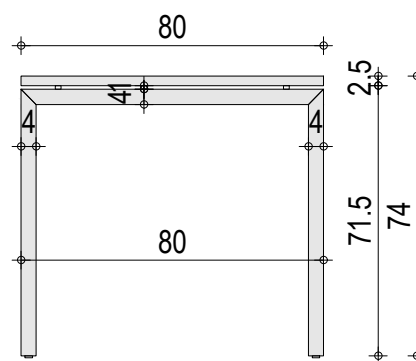

STRANSKI
POGLED NA MIZO

VSE MERE KONTROLIRATI NA LICU MESTA IN JIH PRILAGODITI DEJANSKEMU STANJU

ime	opis	merilo
M10 1/1	M10 miza, dimenzije 160x80cm	1:20

Mizna plošča - HPL svetlo siv, npr. Egger U702 ST9 Kašmir siva, ABS 1mm nalimki lepljeni s PUR lepilom. Vzorec uskladiti z arhitektom in investitorjem.


Noge mize - kovinske noge v sivi barvi (enak RAL kot mizna plošča), npr. Voga, sistem EDGE - FLAT. Pravokotni profili, poravnava noge z robom mize, 10 mm lebdenje mizne plošče nad podnožjem.

Miza ima zaradi nosilnosti sistem vzdolžnikov.


Polica/kanal za odlaganje kablov pod mizo v sivi barvi, po celotni dolžini mize.

Po potrebi 1x rozeta v svetlo sivi barvi. Pozicijo uskladiti z arhitektom in investitorjem.


BARVE IN SESTAV MIZE USKLADITI Z ARHITEKTOM.

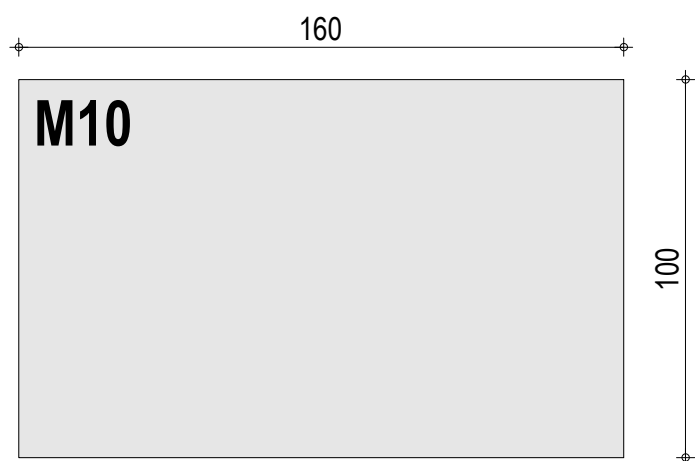


TLORIS MIZE

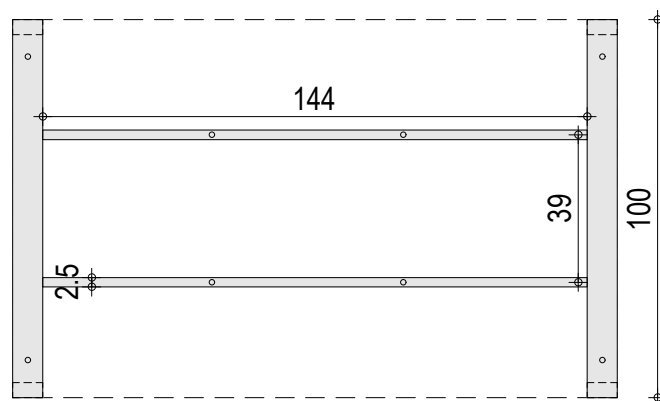

TLORIS PODNOŽJA

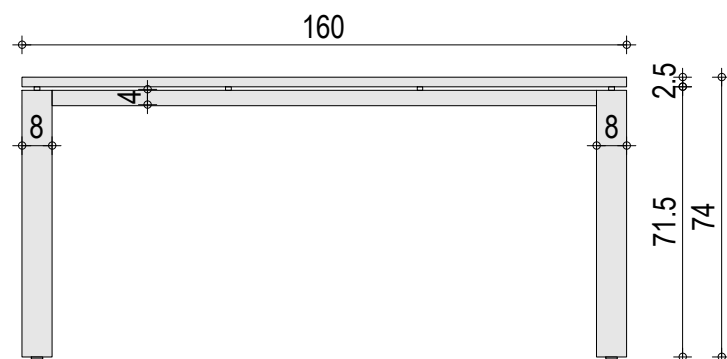


POGLED NA MIZO

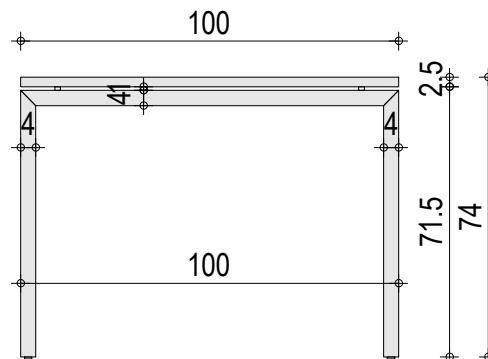


STRANSKI POGLED NA MIZO

VSE MERE KONTROLIRATI NA LICU MESTA IN JIH PRILAGODITI DEJANSKEMU STANJU

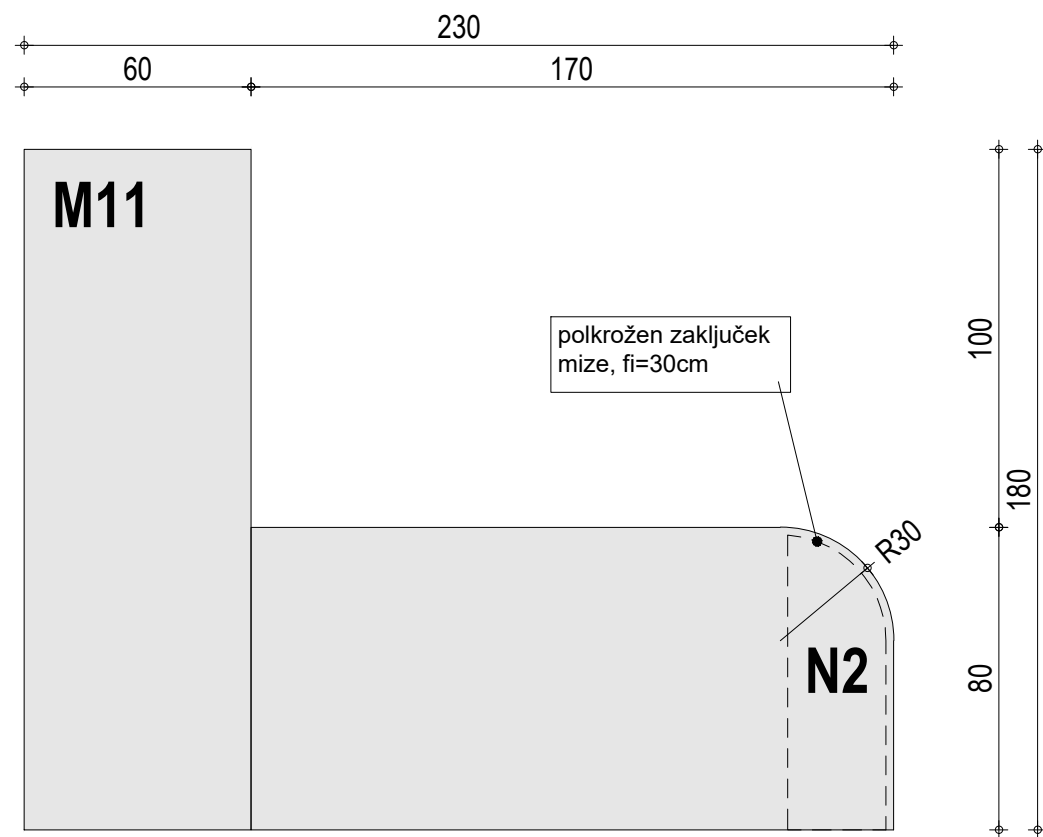


TLORIS MIZE

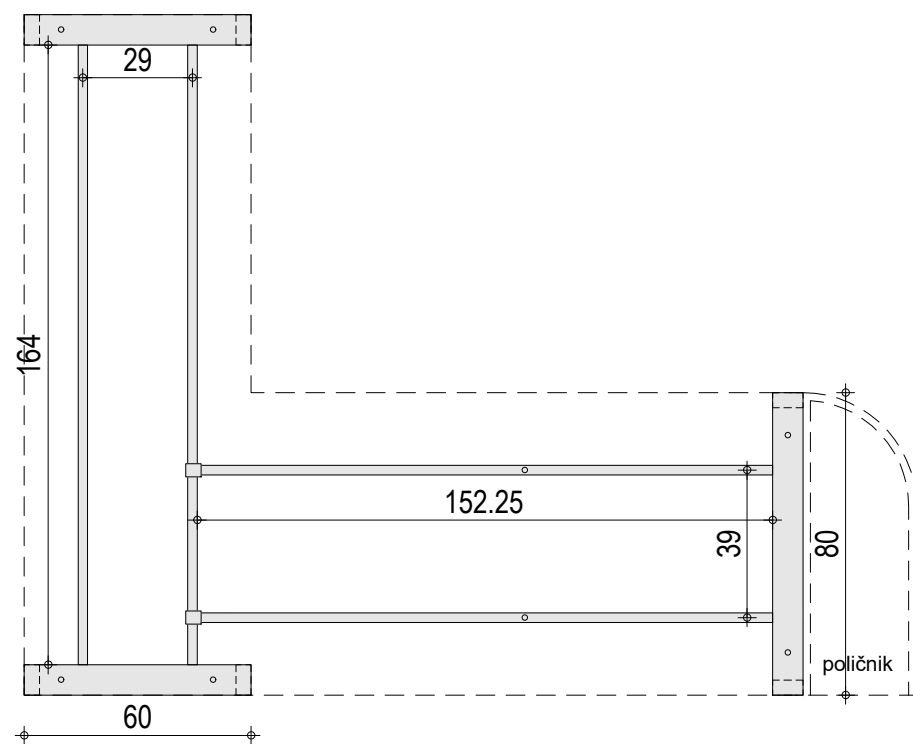


TLORIS PODNOŽJA

FINANČNI URAD DRAVOGRAD		
ime	opis	merilo
M11 1/1	M11 miza	1:20
<p>Mizna plošča - HPL svetlo siv, npr. Egger U702 ST9 Kašmir siva, ABS 1mm nalimki lepljeni s PUR lepilom. Vzorec uskladiti z arhitektom in investitorjem.</p> <p>Noge mize - kovinske noge v sivi barvi (enak RAL kot mizna plošča), npr. Voga, sistem EDGE - FLAT. Pravokotni profili, poravnava noge z robom mize, 10 mm lebdenje mizne plošče nad podnožjem..</p> <p>Miza ima zaradi nosilnosti sistem vzdolžnikov.</p> <p>Polica/kanal za odlaganje kablov pod mizo v sivi barvi, po celotni dolžini mize.</p> <p>Po potrebi 1x rozeta v svetlo sivi barvi. Pozicijo uskladiti z arhitektom in investitorjem.</p> <p>BARVE IN SESTAV MIZE USKLADITI Z ARHITEKTOM.</p>		

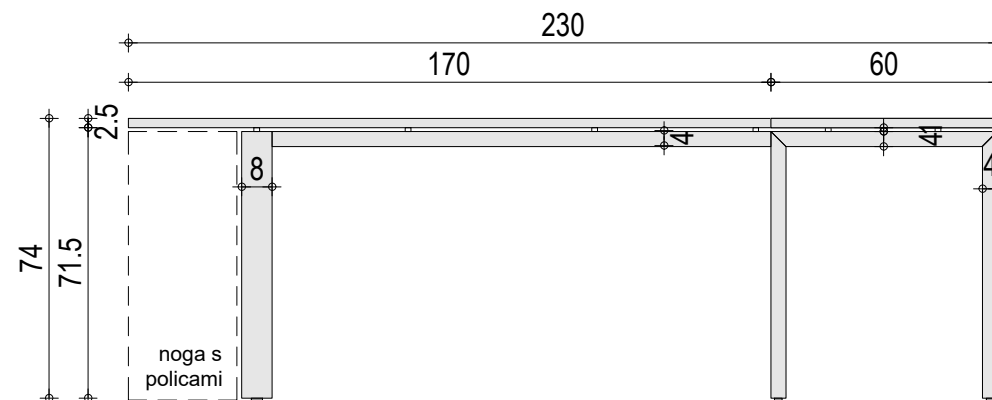

POGLED NA MIZO

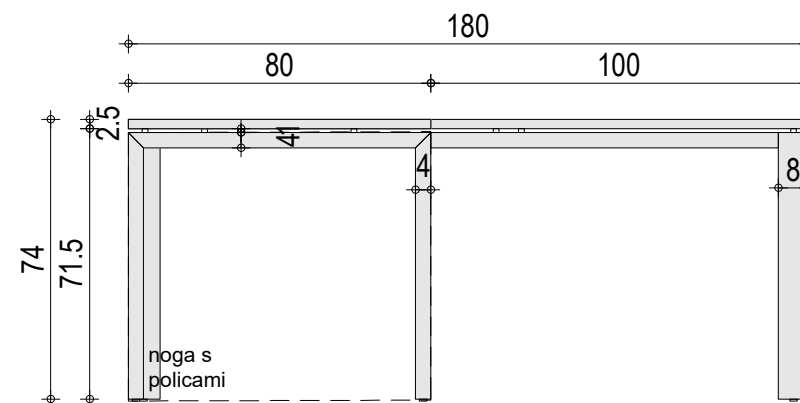


STRANSKI POGLED NA MIZO

VSE MERE KONTROLIRATI NA LICU MESTA IN JIH PRILAGODITI DEJANSKEMU STANJU

ime	opis	merilo
P1 1/1	P1 predalnik, dimenzije 40x60x60cm	1:20

Material - iveral temno siv, npr. Egger U767 ST9 Cubanit siva, ABS 1mm nalimki lepljeni s PUR lepilom
Odpiranje - horizontalni ročaj, dolžina 200mm, npr. Rujzdesign 658.35 v sivi, alu barvi.
Kvalitetno okovje, npr. Blum
Zaklep na vrtljivo cilindrično ključavnico v sivi, alu barvi.
Gumirana kolesa

BARVE, ROČAJ, KLJUČAVNICO, KOLESA USKLADITI Z ARHITEKTOM.

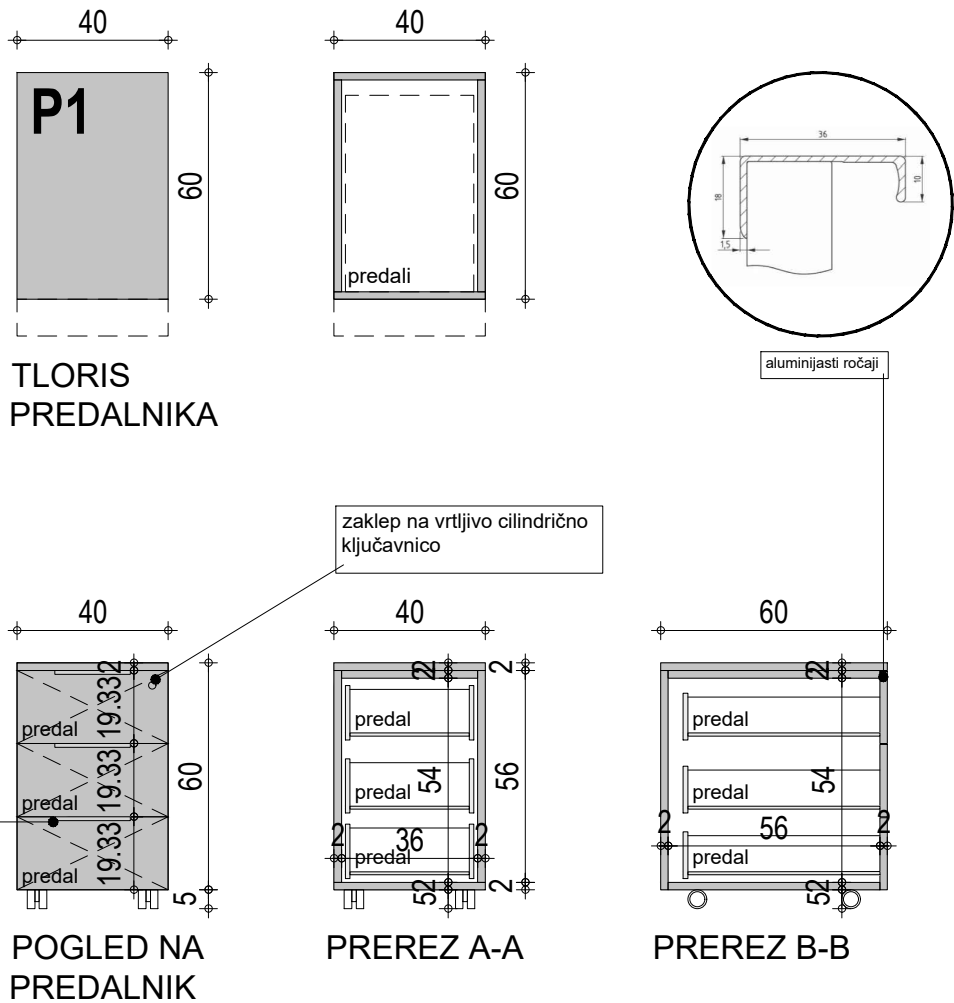

VSE MERE KONTROLIRATI NA LICU MESTA IN JIH PRILAGODITI DEJANSKEMU STANJU

Police nastavljive po višini.

Technical drawing of the TLORIS OMARE door, showing front and side views with dimensions and a detail of the handle.

Front View: The door is 80 units wide and 40 units high. It features a large black handle on the left side, labeled "01".

Side View: The door is 80 units wide and 40 units high. It shows a recessed panel design with the text "police nast. po višini" (adjustable by height) indicating the panel's function.

Detail View: A circular inset shows a close-up of the handle mechanism, labeled "aluminijasti ročaji" (aluminum handle). The handle has a width of 36 units and a height of 18 units. The mounting plate has a width of 15 units and a height of 10 units.


Model Name: TLORIS OMARE



ime	opis	merilo
O2 1/1	O2 omara, dimenzije 80x40x200cm, police za fascikle	1:20

Material - iveral temno siv, npr. Egger U767 ST9 Cubanit siva, ABS 1mm nalimki lepljeni s PUR lepilom.
 Vrata omare/vitrine - zasteklitev enoslojno steklo v lesenem okvirju deb. 3cm, iveral temno siv, npr. Egger U767 ST9 Cubanit siva, ABS 1mm nalimki lepljeni s PUR lepilom.
 Odpiranje - vertikalni ročaj, dolžina 1195mm, npr. Rujzdesign 658.35 v sivi, alu barvi. Vzorec uskladiti z arhitektom in investitorjem.
 Kvalitetno okovje, npr. Blum
 Zaklep na vrtljivo cilindrično ključavnico v sivi, alu barvi.
 Police nastavljuje po višini.

BARVE, ROČAJ, KLJUČAVNICO, USKLADITI Z ARHITEKTOM.

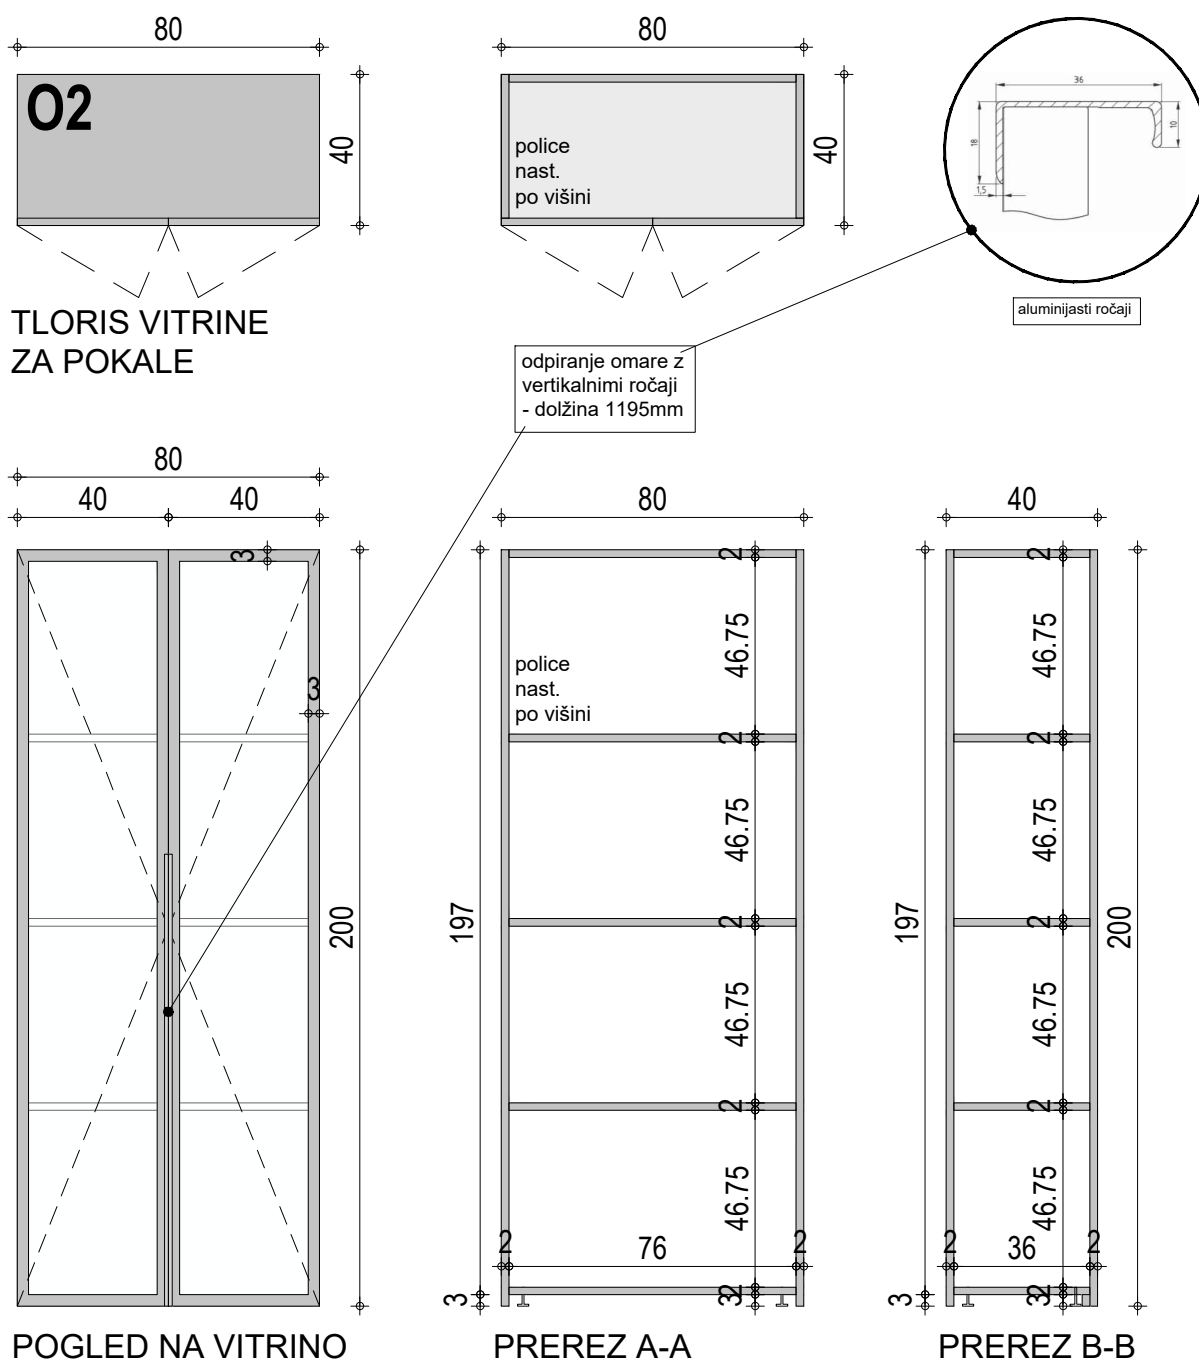


VSE MERE KONTROLIRATI NA LICU MESTA IN JIH PRILAGODITI DEJANSKEMU STANJU

ime	opis	merilo
O3 1/1	O3 omara, dimenzije 80x40x190cm, police za fascikle	1:20

Material - iveral temno siv, npr. Egger U767 ST9 Cubanit siva, ABS 1mm nalimki lepljeni s PUR lepilom.
 Odpiranje - vertikalni ročaj, dolžina 1195mm, npr. Rujzdesign 658.35 v sivi, alu barvi. Vzorec uskladiti z arhitektom in investitorjem.
 Kvalitetno okovje, npr. Blum
 Zaklep na vrtljivo cilindrično ključavnico v sivi, alu barvi.
 Police nastavljuje po višini.

BARVE, ROČAJ, KLJUČAVNICO, USKLADITI Z ARHITEKTOM.

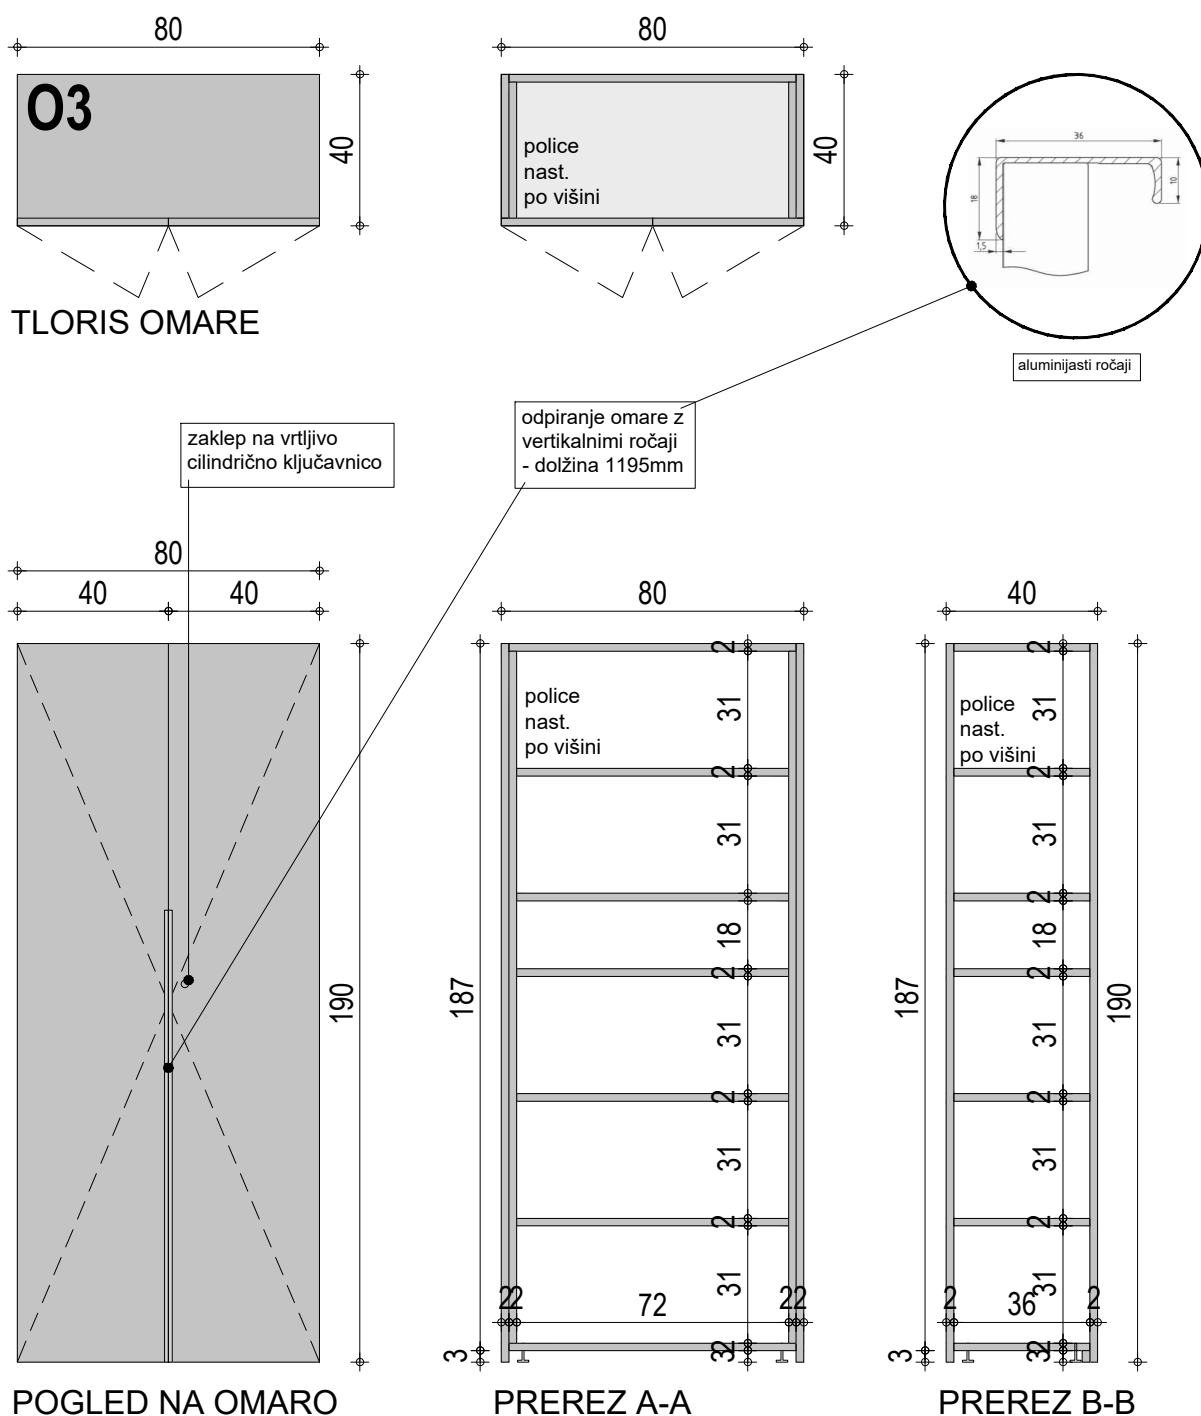

VSE MERE KONTROLIRATI NA LICU MESTA IN JIH PRILAGODITI DEJANSKEMU STANJU

ime	opis	merilo
O4 1/1	O4 omara, dimenzije 80x40x100cm, police za fascikle	1:20


Material - iveral temno siv, npr. Egger U767 ST9 Cubanit siva, ABS 1mm nalimki lepljeni s PUR lepilom
 Odpiranje - vertikalni ročaj, dolžina 200mm, npr. Rujzdesign 658.35 v sivi, alu barvi. Vzorec uskladiti z arhitektom in investitorjem.

Kvalitetno okovje, npr. Blum

Zaklep na vrtljivo cilindrično ključavnico v sivi, alu barvi.

Police nastavljuje po višini.

BARVE, ROČAJ, KLJUČAVNICO, USKLADITI Z ARHITEKTOM.

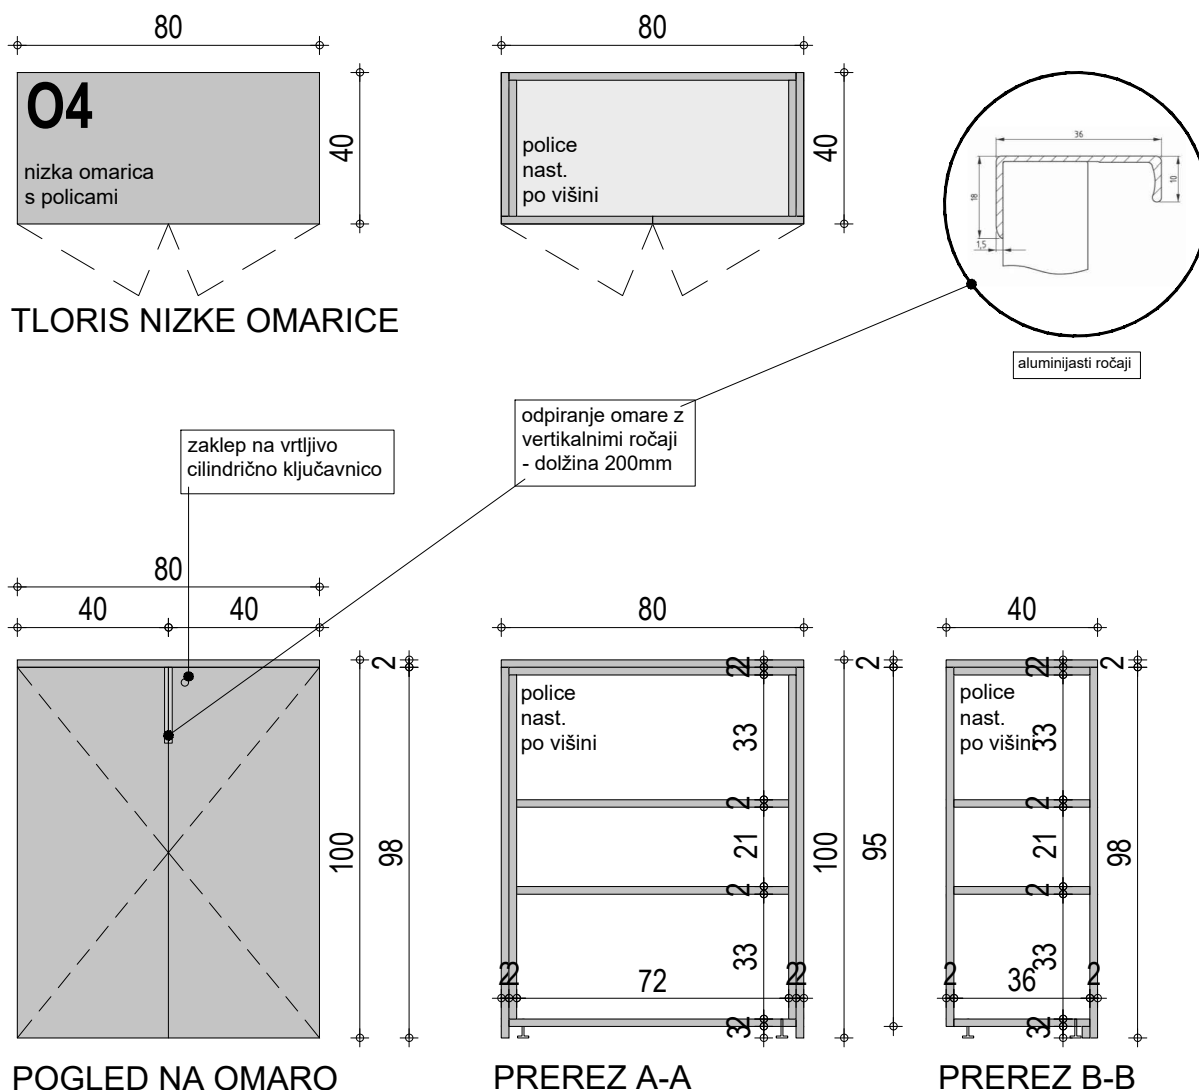


VSE MERE KONTROLIRATI NA LICU MESTA IN JIH PRILAGODITI DEJANSKEMU STANJU

ime	opis	merilo
O5 1/1	O5 omara, dimenzije 120x40x200cm, police za fascikle	1:20

Material - iveral temno siv, npr. Egger U767 ST9 Cubanit siva, ABS 1mm nalimki lepljeni s PUR lepilom.
Odpiranje - vertikalni ročaj, dolžina 1195mm, npr. Rujzdesign 658.35 v sivi, alu barvi.Vzorec uskladiti z arhitektom in investitorjem.
Kvalitetno okovje, npr. Blum
Zaklep na vrtljivo cilindrično ključavnico v sivi, alu barvi.
Police nastavljive po višini.

BARVE, ROČAJ, KLJUČAVNICO, USKLADITI Z ARHITEKTOM.

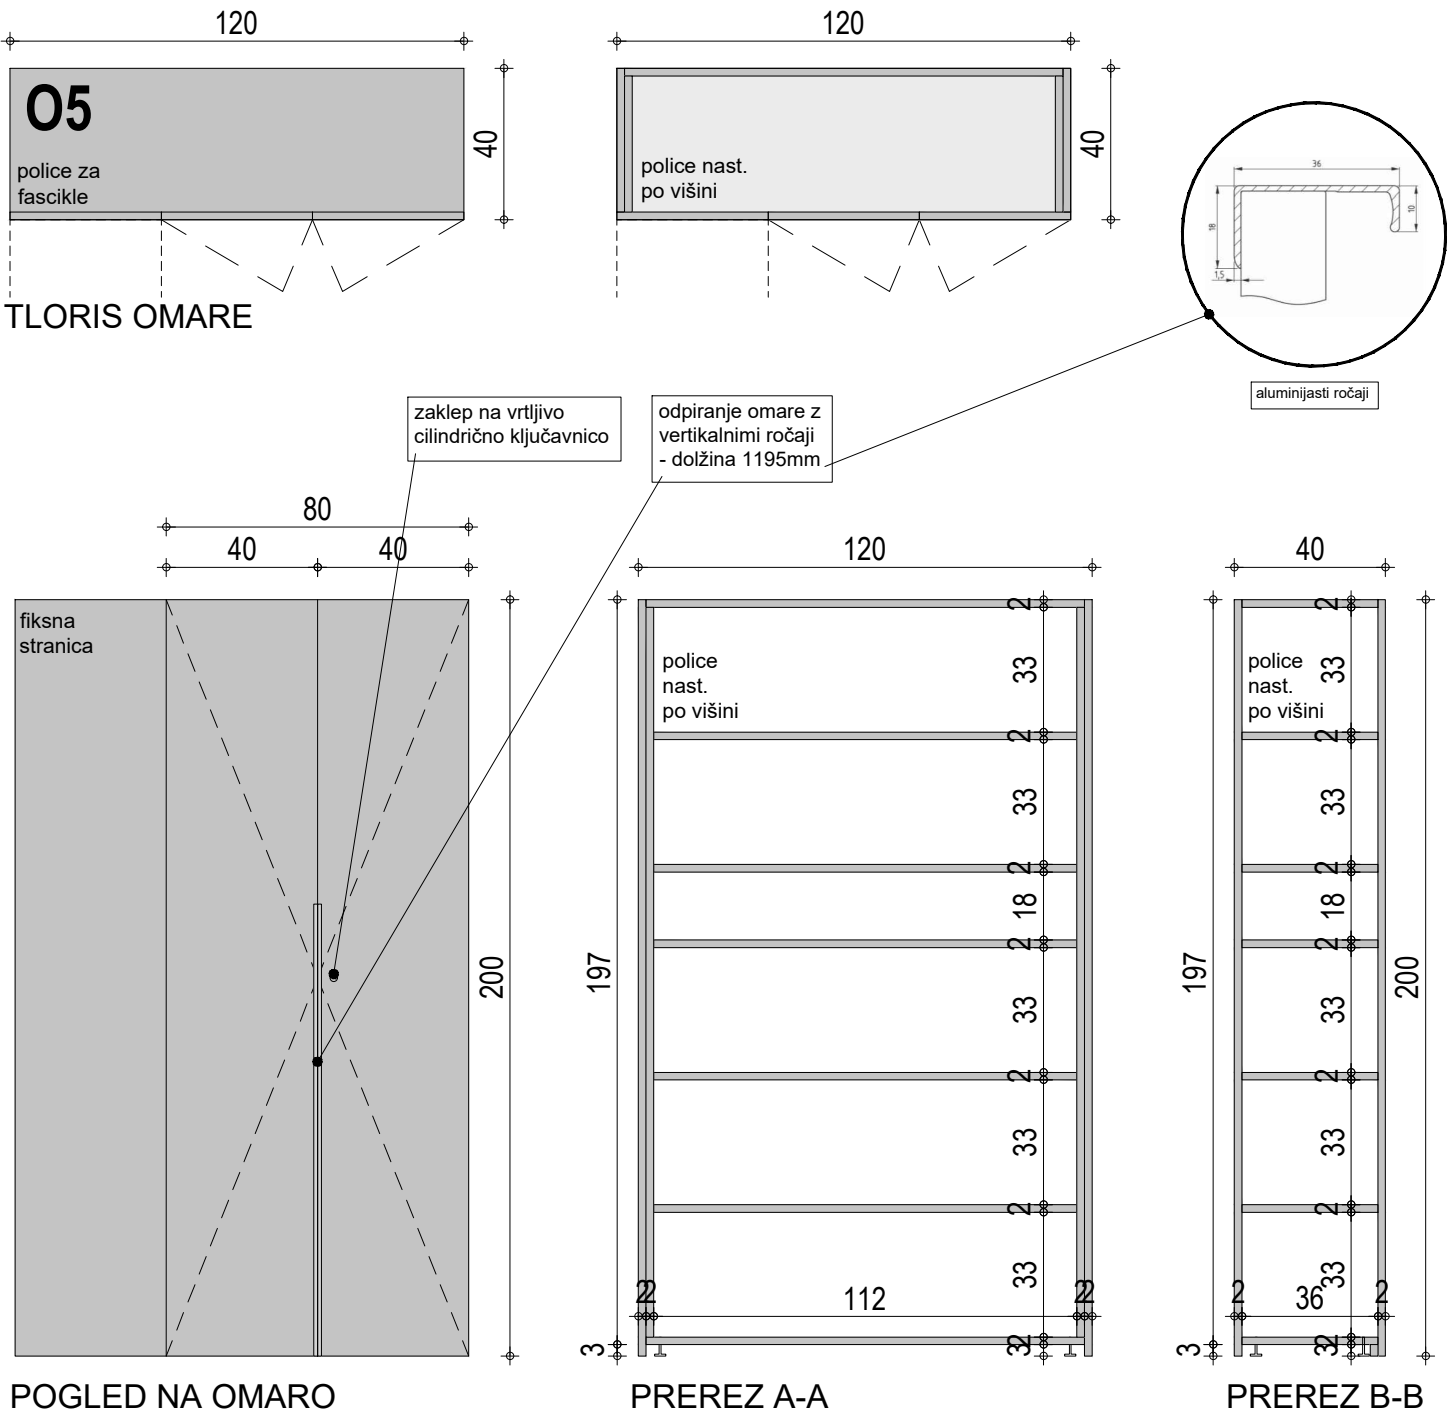


VSE MERE KONTROLIRATI NA LICU MESTA IN JIH PRILAGODITI DEJANSKEMU STANJU

FINANČNI URAD DRAVOGRAD

ime	opis	merilo
O6 1/1	O6 omara, dimenzije 120x40x200cm, police za fascikle	1:20

Material - iveral temno siv, npr. Egger U767 ST9 Cubanit siva, ABS 1mm nalimki lepljeni s PUR lepilom.
 Odpiranje - vertikalni ročaj, dolžina 1195mm, npr. Rujzdesign 658.35 v sivi, alu barvi. Vzorec uskladiti z arhitektom in investitorjem.
 Kvalitetno okovje, npr. Blum
 Zaklep na vrtljivo cilindrično ključavnico v sivi, alu barvi.
 Police nastavljive po višini.

BARVE, ROČAJ, KLJUČAVNICO, USKLADITI Z ARHITEKTOM.

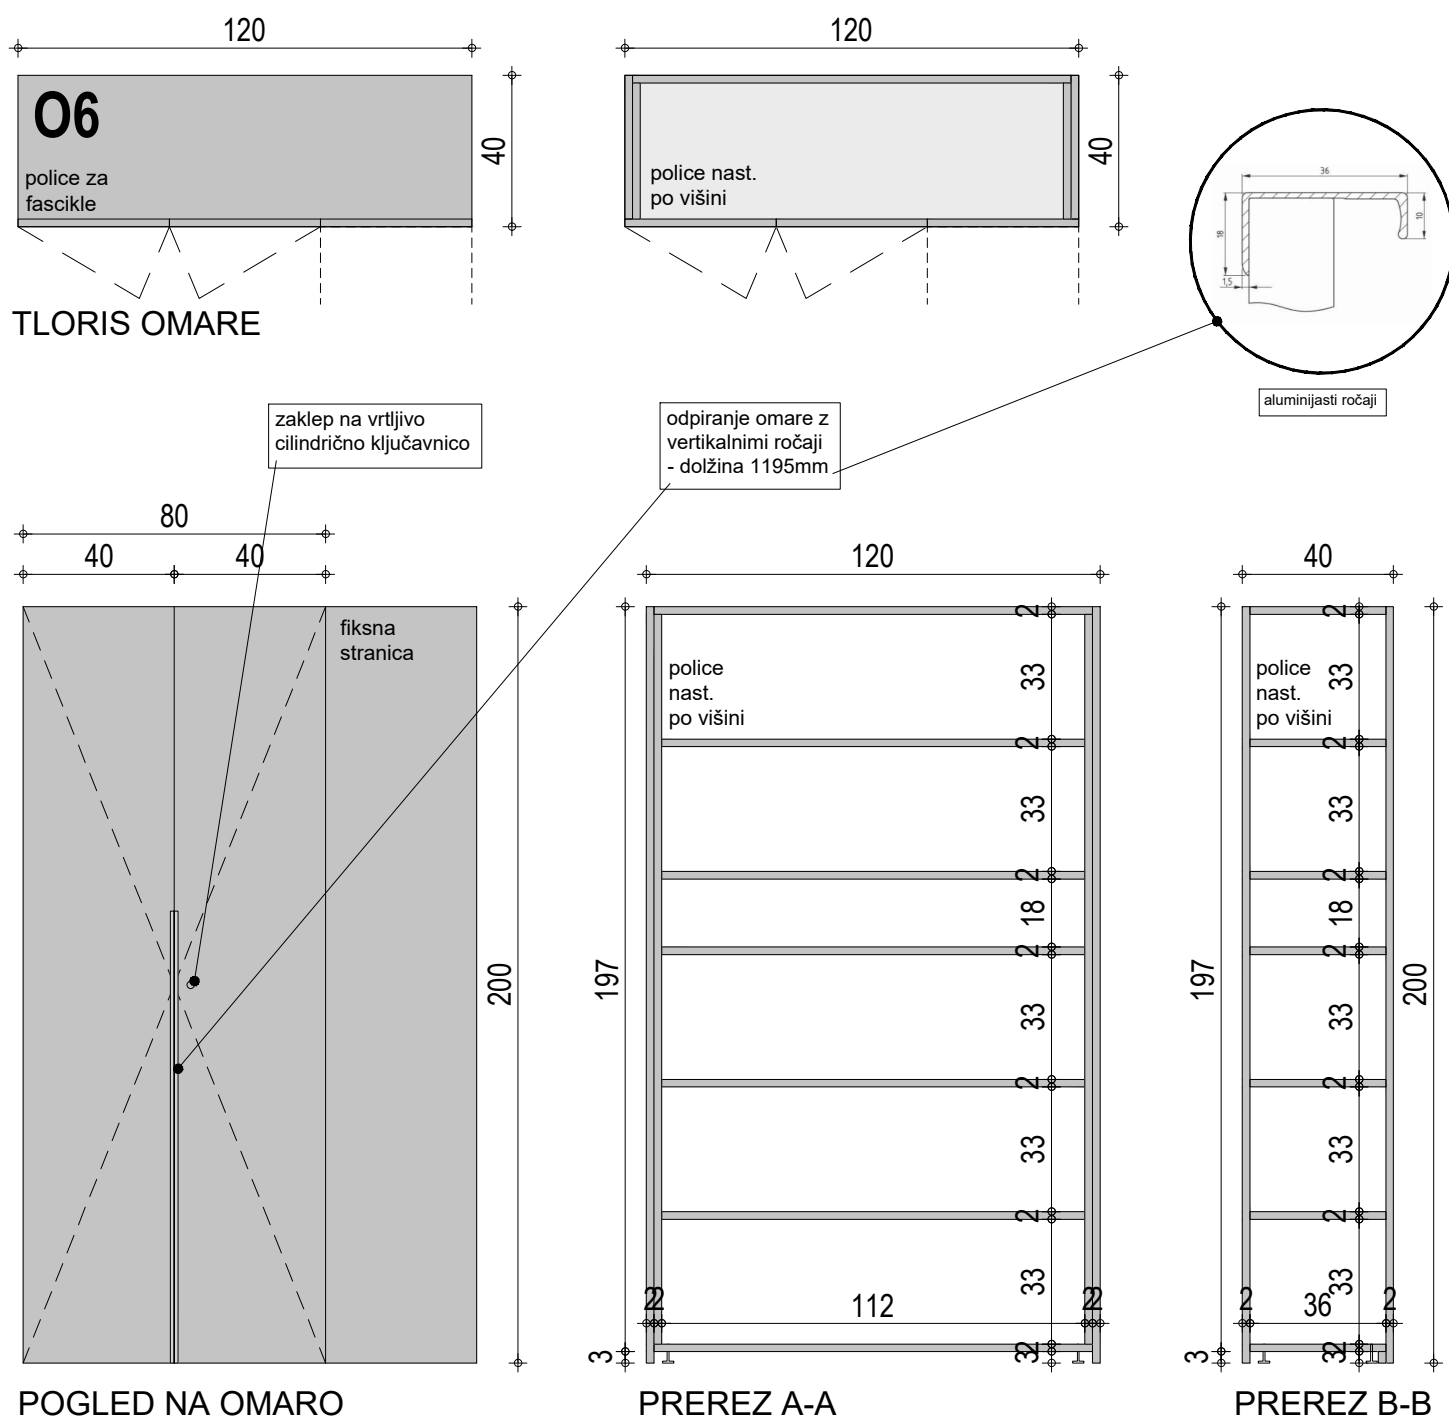



VSE MERE KONTROLIRATI NA LICU MESTA IN JIH PRILAGODITI DEJANSKEMU STANJU

ime	opis	merilo
O7 1/1	O7 omarica s policami 160x60x74cm, fiksne odprte police	1:20

Material - HPL svetlo siv, npr. Egger U702 ST9 Kašmir siva, ABS 1mm nalimki
lepljeni s PUR lepilom. Vzorec uskladiti z arhitektom in investitorjem.
Podkonstrukcija mora zdržati težo fotokopirnega stroja!

BARVE USKLADITI Z ARHITEKTOM.

PODKONSTRUKCIJA MORA
ZDRŽATI TEŽO FOTOKOPIRCA!

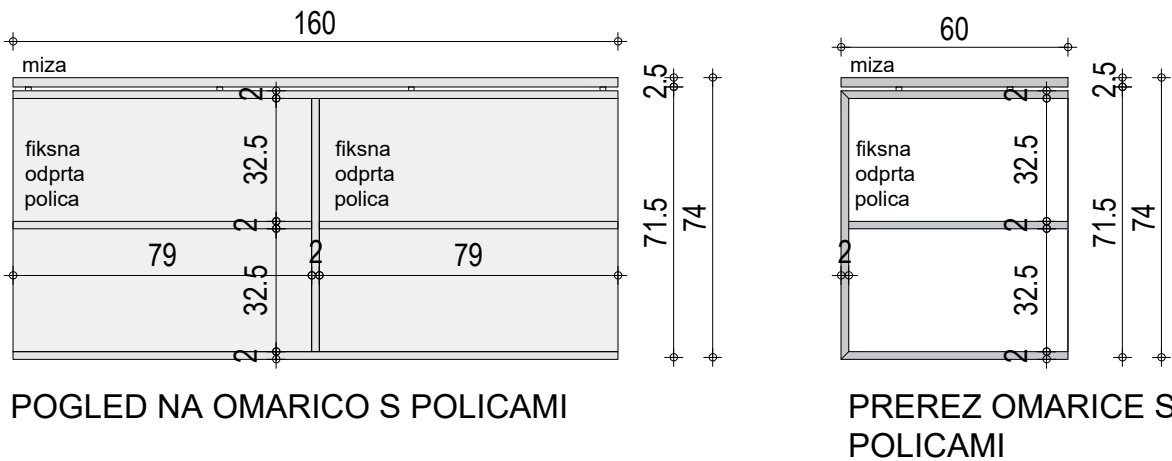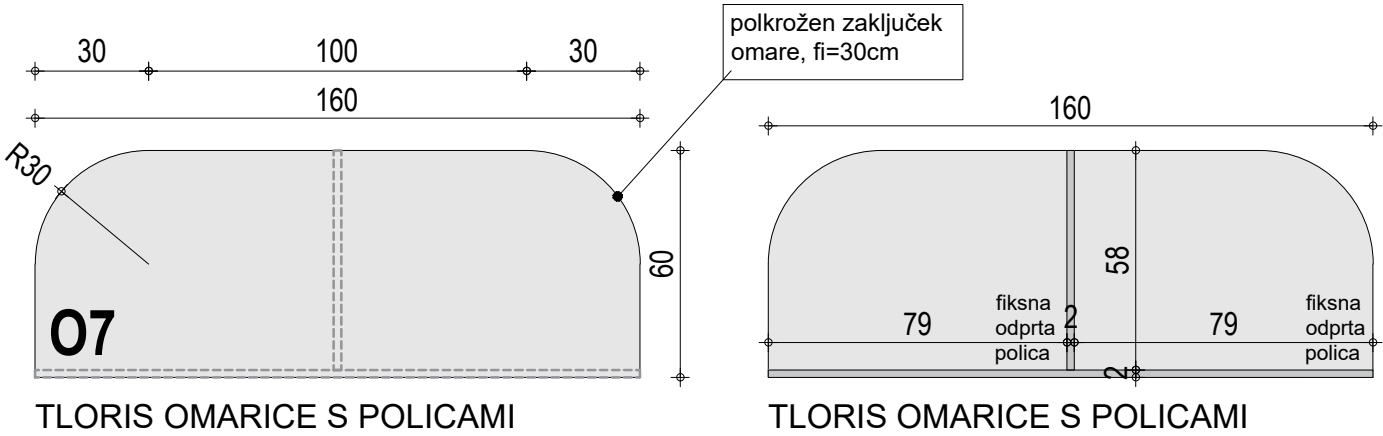



VSE MERE KONTROLIRATI NA LICU MESTA IN JIH PRILAGODITI DEJANSKEMU STANJU

ime	opis	merilo
N1 1/1	N1 noga s policami, velikosti 160x30x71cm	1:20


Material - HPL svetlo siv, npr. Egger U702 ST9 Kašmir siva, ABS 1mm nalimki
lepljeni s PUR lepilom, poravnava noge z robom mize, 10 mm lebdenje mizne plošče nad podnožjem.
Vzorec uskladiti z arhitektom in investitorjem.

BARVE USKLADITI Z ARHITEKTOM.


SHEME
VARIANT
NOGE S
POLICAMI N

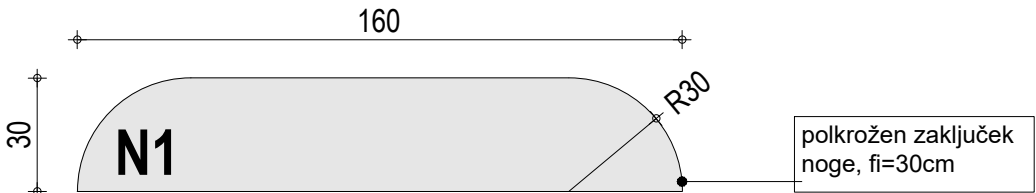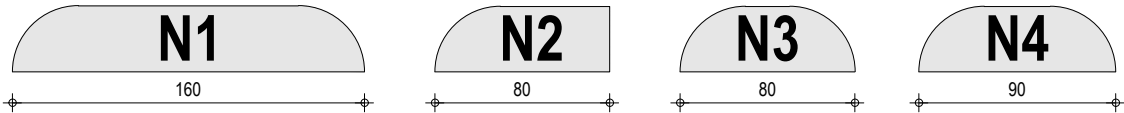

TLORIS NOGE S POLICAMI

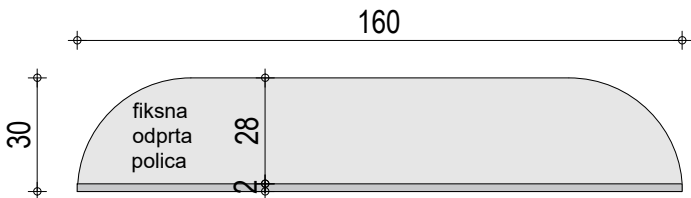

TLORIS NOGE S POLICAMI

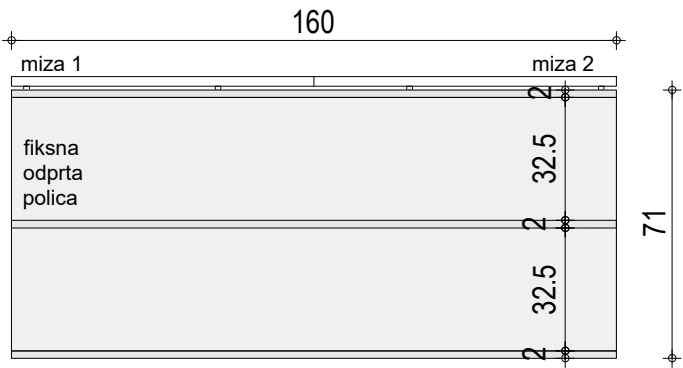

POGLED NA NOGO
S POLICAMI



PREREZ NOGE
S POLICAMI


VSE MERE KONTROLIRATI NA LICU MESTA IN JIH PRILAGODITI DEJANSKEMU STANJU

FINANČNI URAD DRAVOGRAD



ime	opis	merilo
N2 1/1	N2 noga s policami, velikosti 80x30x71cm	1:20

Material - HPL svetlo siv, npr. Egger U702 ST9 Kašmir siva, ABS 1mm nalimki
lepljeni s PUR lepilom, poravnava noge z robom mize, 10 mm lebdenje mizne plošče nad podnožjem.
Vzorec uskladiti z arhitektom in investitorjem.


BARVE USKLADITI Z ARHITEKTOM.

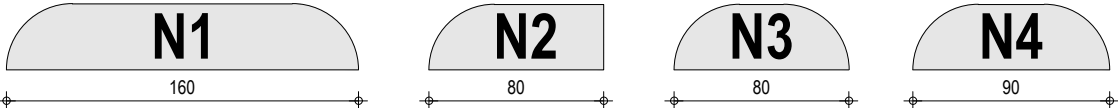SHEME VARIANT NOGE S POLICAMI N	
--	--


polkrožen zaključek
noge, fi=30cm

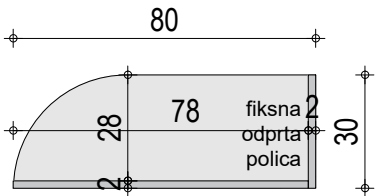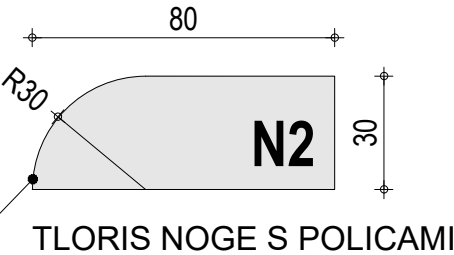

TLORIS NOGE S POLICAMI

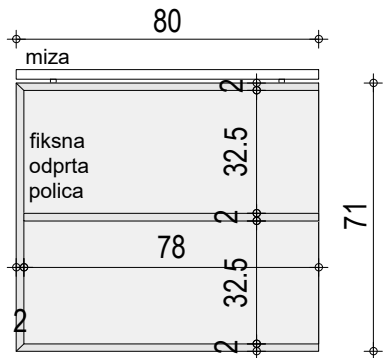

POGLED NA NOGO
S POLICAMI

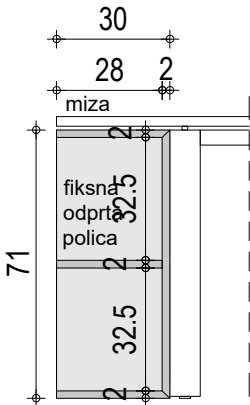


PREREZ NOGE
S POLICAMI


VSE MERE KONTROLIRATI NA LICU MESTA IN JIH PRILAGODITI DEJANSKEMU STANJU

ime	opis	merilo
N3 1/1	N3 noga s policami, velikosti 80x30x71cm	1:20


Material - HPL svetlo siv, npr. Egger U702 ST9 Kašmir siva, ABS 1mm nalimki
lepljeni s PUR lepilom, poravnava noge z robom mize, 10 mm lebdenje mizne plošče nad podnožjem.
Vzorec uskladiti z arhitektom in investitorjem.

BARVE USKLADITI Z ARHITEKTOM.

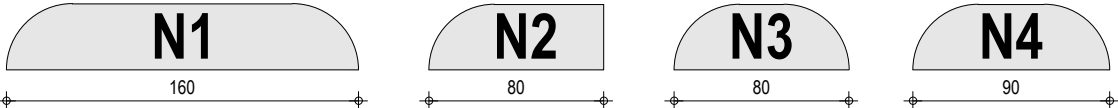
SHEME VARIANT NOGE S POLICAMI N	
--	--

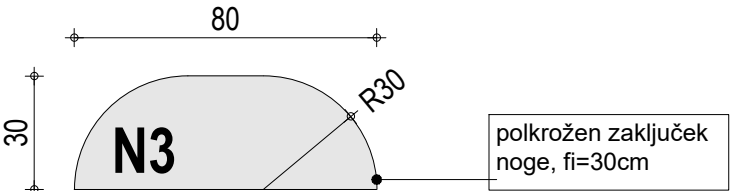

TLORIS NOGE S POLICAMI

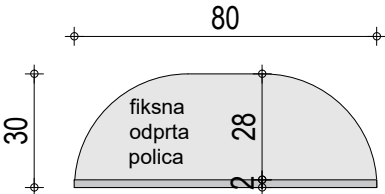

TLORIS NOGE S POLICAMI

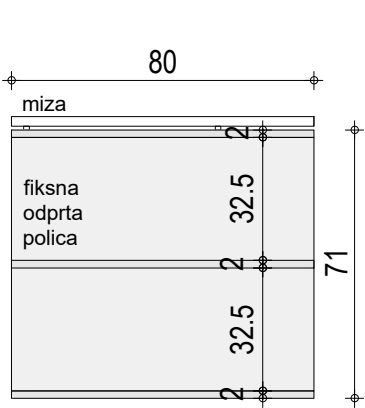

POGLED NA NOGO
S POLICAMI



PREREZ NOGE
S POLICAMI



VSE MERE KONTROLIRATI NA LICU MESTA IN JIH PRILAGODITI DEJANSKEMU STANJU

ime	opis	merilo
N4 1/1	N4 noga s policami, velikosti 90x30x71cm	1:20


Material - HPL svetlo siv, npr. Egger U702 ST9 Kašmir siva, ABS 1mm nalimki
lepljeni s PUR lepilom, poravnava noge z robom mize, 10 mm lebdenje mizne plošče nad podnožjem.
Vzorec uskladiti z arhitektom in investitorjem.

BARVE USKLADITI Z ARHITEKTOM.


SHEME
VARIANT
NOGE S
POLICAMI N

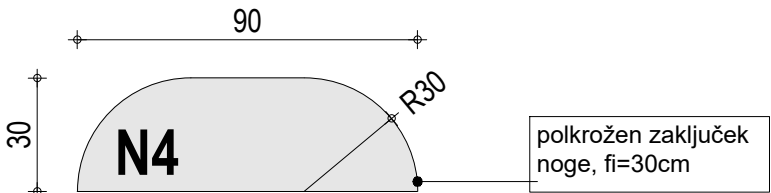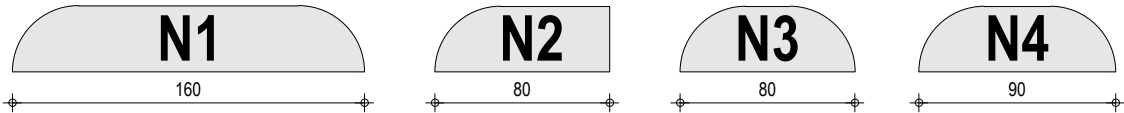

TLORIS NOGE S POLICAMI

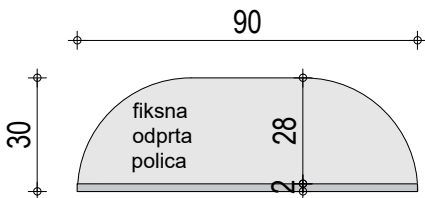

TLORIS NOGE S POLICAMI

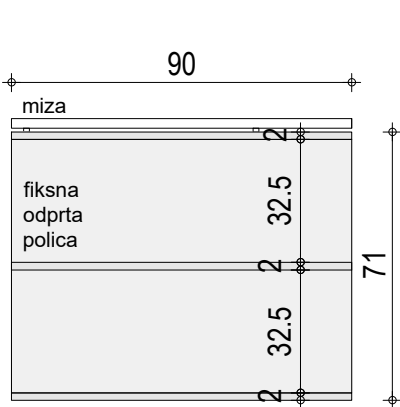

POGLED NA NOGO
S POLICAMI



PREREZ NOGE
S POLICAMI






VSE MERE KONTROLIRATI NA LICU MESTA IN JIH PRILAGODITI DEJANSKEMU STANJU

	opis	
K1 1/1	K1 korito za rože, dimenzije 40x80x50cm	1:20


Material - HPL + MDF, svetlo siv, npr. Egger U702 ST9 Kašmir siva, ABS 1mm nalimki lepljeni s PUR lepilom, paziti na vodoodpornost!

Znotraj dodana kovinska posoda za zasaditev.
Senčna fuga dim. 10mm med koritom in tlemi.

BARVE USKLADITI Z ARHITEKTOM.

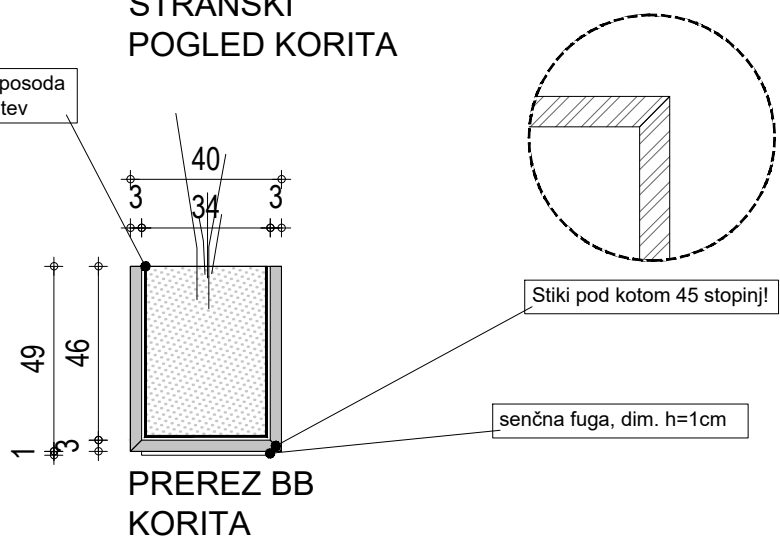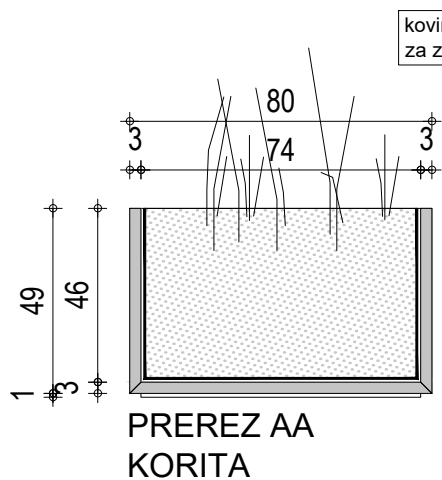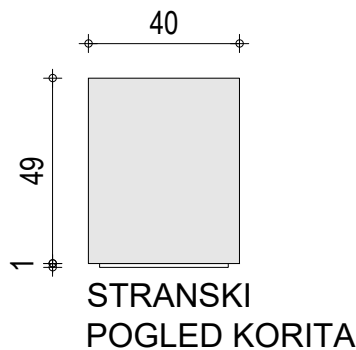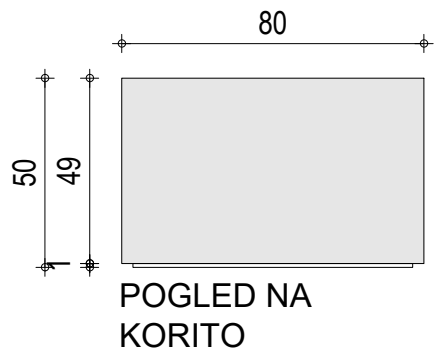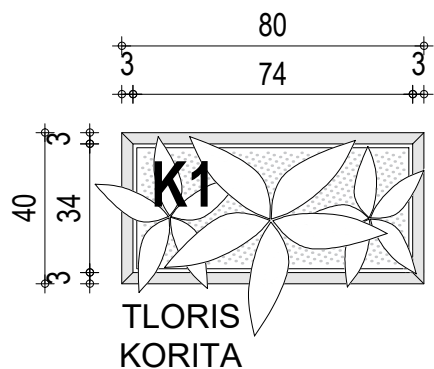

VSE MERE KONTROLIRATI NA LICU MESTA IN JIH PRILAGODITI DEJANSKEMU STANJU

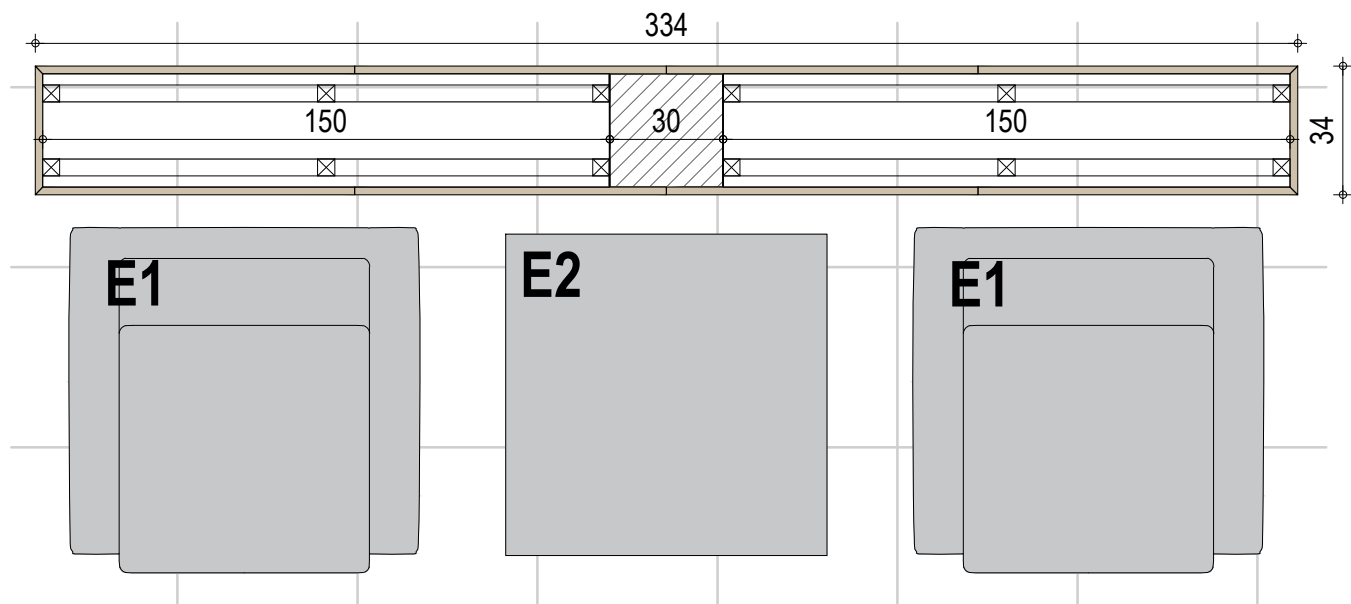

TLORIS OBLOGE OB STENI V VHODNI AVLI


FINANČNI URAD DRAVOGRAD

ime	opis	merilo
A 1/2	A avla; lesena obloga okoli stene, logotip FURS	1:20

STENSKA OBLOGA OKOLI STENE - lesena obloga s podkonstrukcijo med stebri, obloga je lepljena na stebre; material - HPL svetlo siv, npr. Egger U702 ST9 Kašmir siva, ABS nalimki 1mm, lepljeni s PUR lepilom; delitev obloge na 4 enake dele; višina se prilagodi dejanski višini prostora, dolžina se prilagodi dejanski dolžini stene.

LOGOTIP FURS - (tip logotipa po izboru investitorja) dim. cca. 135x50cm - izrez iz inoxa (brušen inox, mat) na distančnikih 1cm, montaža na stensko oblogo okoli stebrov.


BARVE IN SESTAV USKLADITI Z ARHITEKTOM.

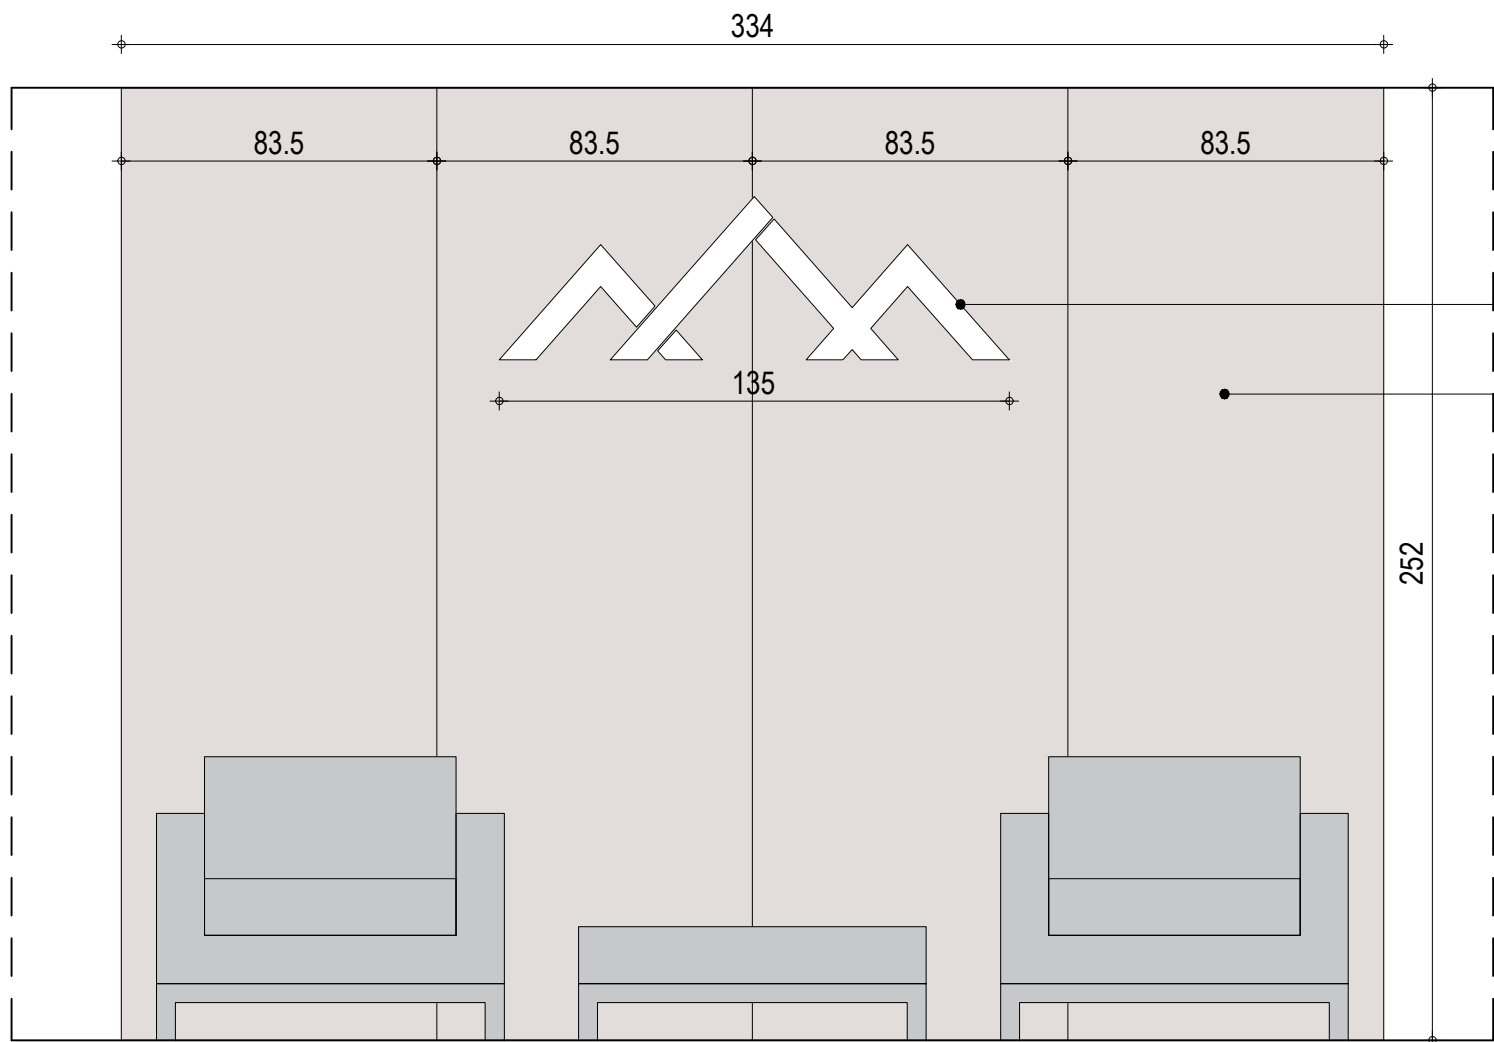

VZDOLŽNI POGLED NA OBLOGO OB STENI

LOGOTIP FURS (tip logotipa po izboru investitorja) dim. cca. 135x50cm - izrez iz inoxa (brušen inox, mat) na distančnikih 1cm

LESENA OBLOGA OKOLI STENE IN STEBRA - med steno podkonstrukcija, na stebre lepljeno; material HPL svetlo siv, npr. Egger U702 ST9 Kašmir siva, ABS nalimki 1mm, lepljeni s PUR lepilom; delitev obloge na 4 enake dele; višina se prilagodi dejanski višini stropa

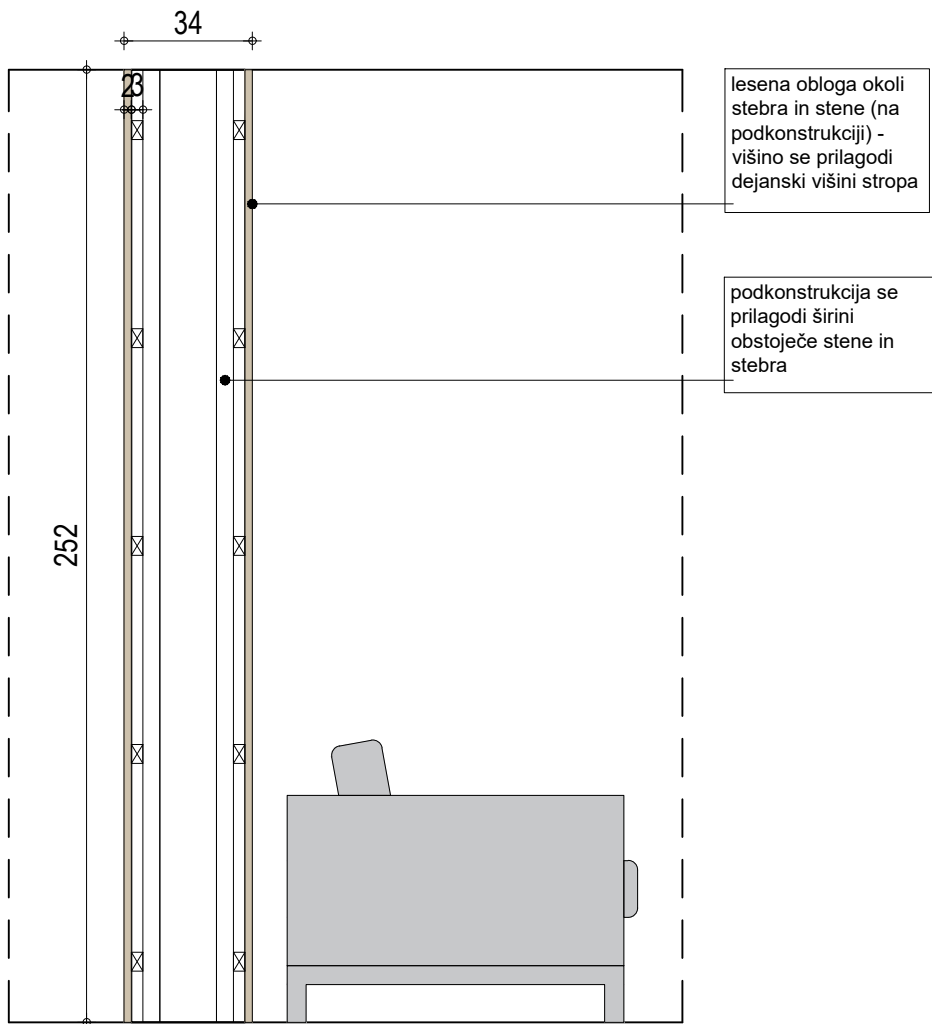

PREREZ ČEZ OBLOGO OB STENI

lesena obloga okoli stebra in stene (na podkonstrukciji) - višino se prilagodi dejanski višini stropa

podkonstrukcija se prilagodi širini obstoječe stene in stebra


VSE MERE KONTROLIRATI NA LICU MESTA IN JIH PRILAGODITI DEJANSKEMU STANJU

ime	opis	merilo
A 2/2	A avla; pult in boks za multifunkcijsko napravo	1:20


PULT - svetlo siv HPL, deb. 4cm, barva npr. Egger U702 ST9 Kašmir siva. ABS 1mm nalimki lepljeni s PUR lepilom. Vogalni stiki so pod kotom 45 stopinj!

BOKS ZA MULTIFUNKCIJSKO NAPRAVO – svetlo siv iveral, deb. 2cm, barva npr. Egger U702 ST9 Kašmir siva. ABS 1mm nalimki lepljeni s PUR lepilom. Vogalni stiki so pod kotom 45 stopinj!

BARVE IN SESTAV USKLADITI Z ARHITEKTOM.

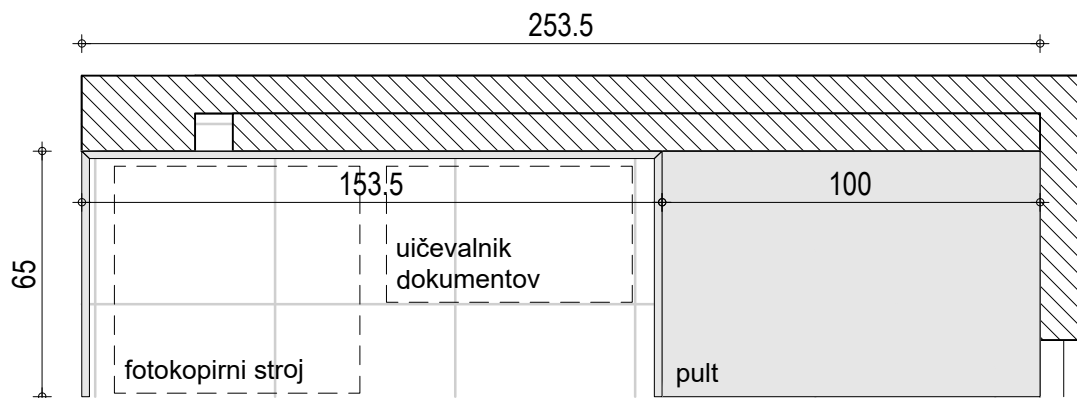

TLORIS PULTA OB FOTOKOPIRNIH STROJIH

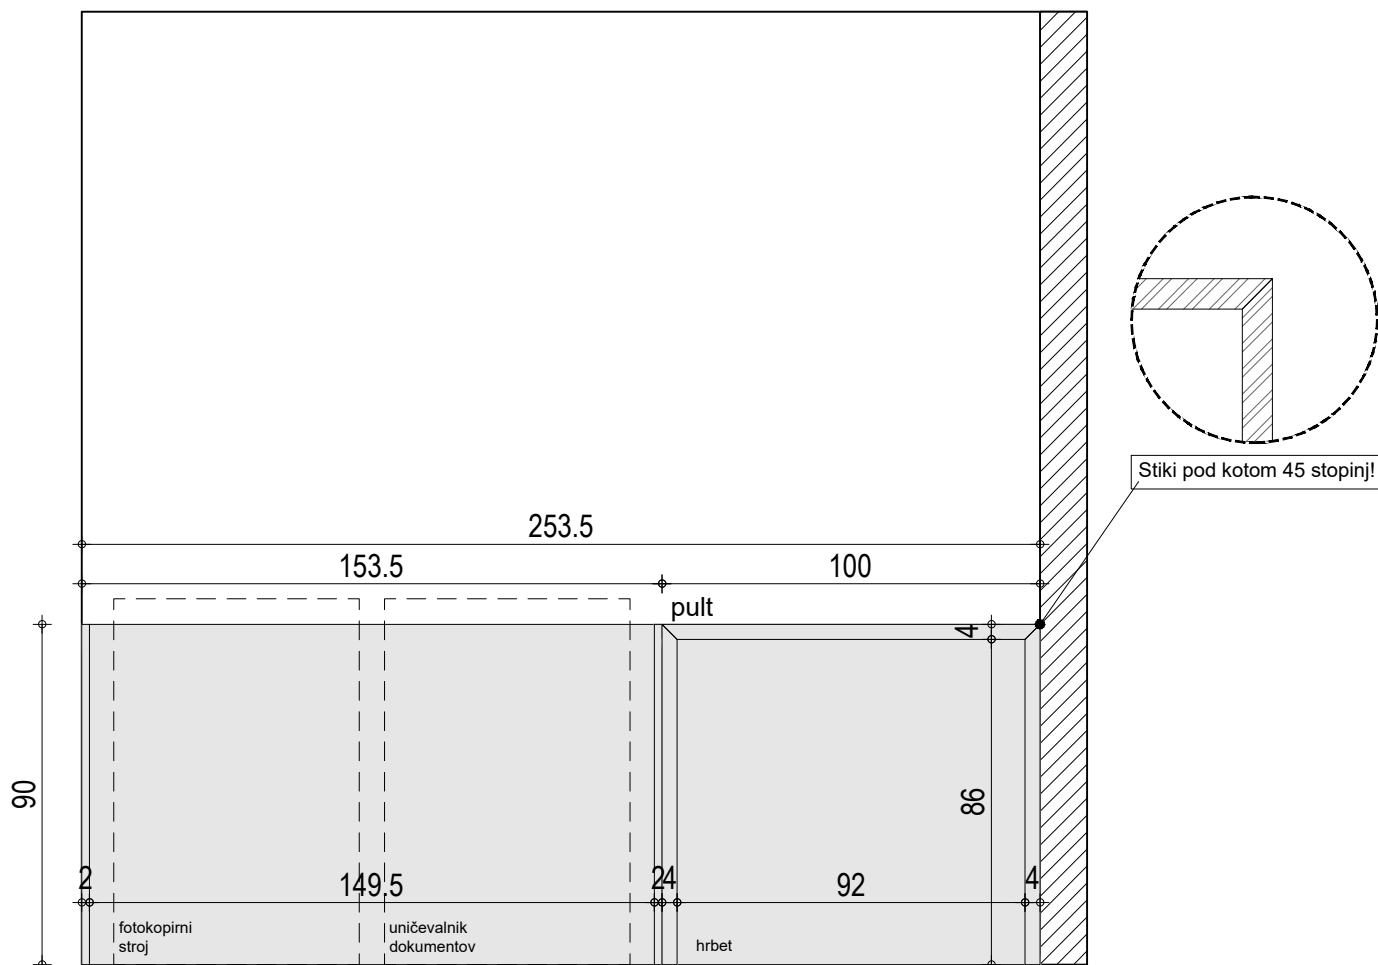

VZDOLŽNI POGLED PULTA OB KOPIRNIH STROJIH

VSE MERE KONTROLIRATI NA LICU MESTA IN JIH PRILAGODITI DEJANSKEMU STANJU