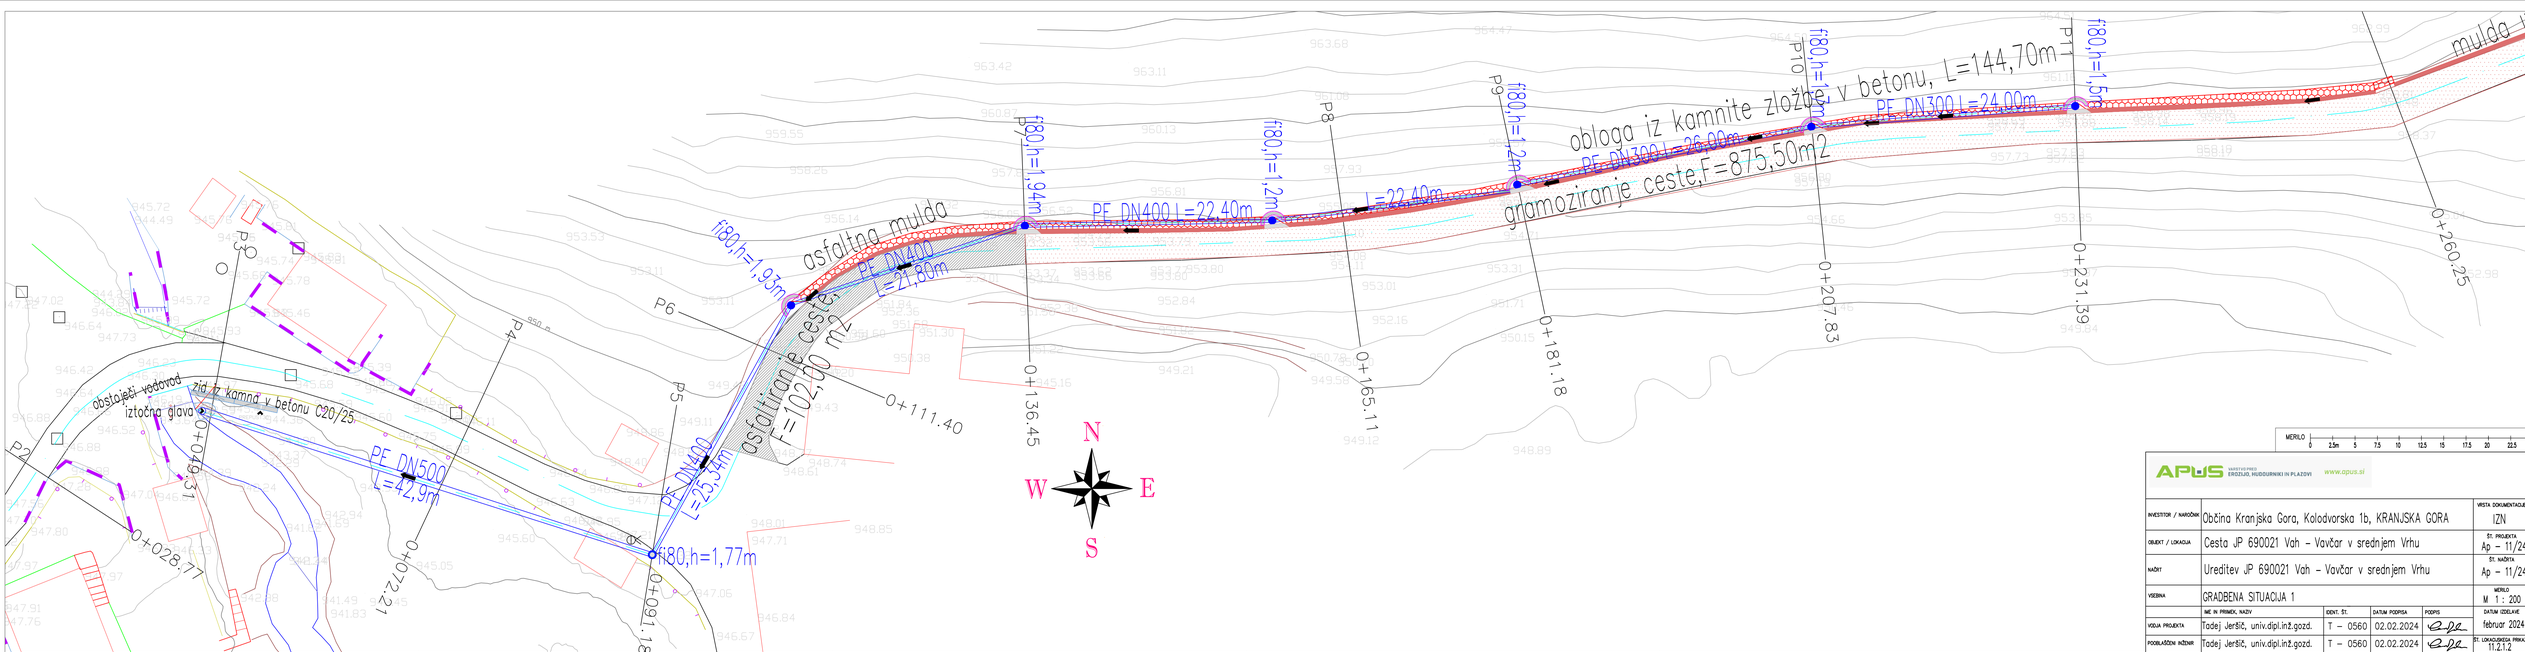


MERILO 0 2.5m 5 7.5 10 12.5 15 17.5 20 22.5

APUS PROJEKTIRANJE, SVETOVANJE, INŽENIRING IN PLAZOVI www.apus.si

INVESTITOR / NAROČNIK	Občina Kranjska Gora, Kolodvorska 1b, KRANJSKA GORA				VRSTA DOKUMENTACIJE: IZN
OBJEKT / LOKACIJA	Cesta JP 690021 Vah – Vavčar v srednjem Vrhu				ŠT. PROJEKTA: Ap – 11/24
NAČRT	Ureditev JP 690021 Vah – Vavčar v srednjem Vrhu				ŠT. NAČRTA: Ap – 11/24
VSEBINA	GRADBENA SITUACIJA 1				MERILO: M 1 : 200
	IME IN PRIIMEK, NAZIV	IDENT. ŠT.	DATUM PODPISA	PODPIS	DATUM IZDELAVE: februar 2024
VODJA PROJEKTA	Tadej Jeršič, univ.dipl.inž.gozd.	T – 0560	02.02.2024		
POOBLAŠČENI INŽENIR	Tadej Jeršič, univ.dipl.inž.gozd.	T – 0560	02.02.2024		ŠT. LOKACIJSKEGA PRIKAZA: 11.2.1.2