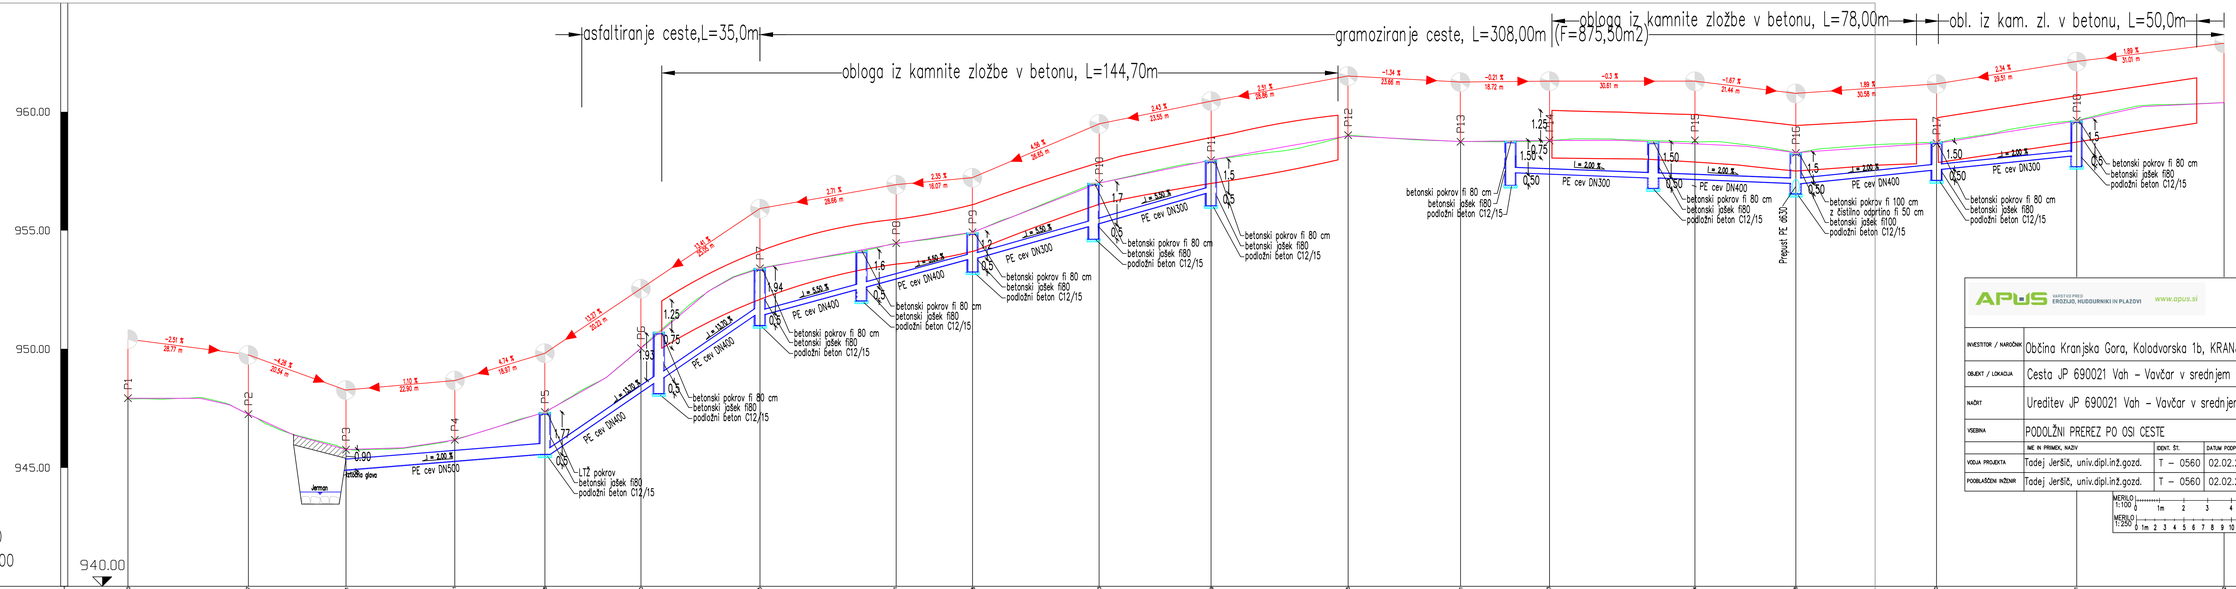


PROFIL-1: OS_0
MERILO 1:500/100

STACIONAŽA	P1 0+000.00	P2 0+028.77	P3 0+049.21	P4 0+072.21	P5 0+091.18	P6 1+011.42	P7 1+036.45	P8 1+055.11	P9 1+081.18	P10 1+107.83	P11 1+131.28	P12 1+160.23	P13 1+185.37	P14 1+202.83	P15 1+233.24	P16 1+254.68	P17 1+284.10	P18 1+313.81	P19 1+344.62
OZNAKE PROFILOV																			
KOTE TERENA	947.83	947.25	945.76	946.17	947.24	950.18	953.30	954.47	954.91	956.88	957.95	958.02	958.74	958.78	958.80	958.28	958.67	958.62	960.39
KOTE NIVELETE	947.83	947.25	945.79	946.17	947.33	950.18	953.30	954.47	954.91	956.88	957.95	958.02	958.74	958.78	958.81	958.28	958.67	958.64	960.38

APUS VARSTVO PRED EROZIJO, HUDOURNIKI IN PLAZOVI www.opus.si

INVESTITOR / NAROČNIK	Občina Kranjska Gora, Koloděvorska 1b, KRANJSKA GORA				VRSTA DOKUMENTACIJE IZN
OBJEKT / LOKACIJA	Cesta JP 690021 Vah – Vavčar v srednjem Vrhu				ŠT. PROJEKTA Ap – 11/24
NAČRT	Ureditev JP 690021 Vah – Vavčar v srednjem Vrhu				ŠT. NAČRTA Ap – 11/24
VSEBINA	PODOLŽNI PREREZ PO OSI CESTE				MERILO M 1 : 500/100
	IME IN PRIIMEK, NAZIV	IDENT. ŠT.	DATUM PODPISA	PODPIS	DATUM IZDELAVE
VODJA PROJEKTA	Tadej Jeršič, univ.dipl.in2.gozd.	T – 0560	02.02.2024		februar 2024
PODIALŠČNI INŽENIR	Tadej Jeršič, univ.dipl.in2.gozd.	T – 0560	02.02.2024		ŠT. TEHNIČNEGA PRIKAZA 11.2.2.1

MERILO 1:100 0 1m 2 3 4 5 6 7 8 9
MERILO 1:250 0 1m 2 3 4 5 6 7 8 9 10 11 12 13 14 15 16 17 18 19 20 21 22 23 24