

APUS — VARSTVO PRED EROZIJO, HUDOURNIKI IN PLAZOVI — www.apus.si

INVESTITOR / NAROČNIK	Občina Kranjska Gora, Kolodvorska 1b, KRANJSKA GORA				VRSTA DOKUMENTACIJE IZN
OBJEKT / LOKACIJA	Cesta JP 690021 Vah – Vavčar v srednjem Vrhu				ŠT. PROJEKTA Ap – 11/24
NAČRT	Ureditev JP 690021 Vah – Vavčar v srednjem Vrhu				ŠT. NAČRTA Ap – 11/24
VSEBINA	PREČNI PROFILI CESTE P11–P18				MERILO M 1 : 100
	IME IN PRIIMEK, NAZIV	IDENT. ŠT.	DATUM PODPISA	PODPIS	DATUM IZDELAVE februar 2024
VODJA PROJEKTA	Tadej Jeršič, univ.dipl.inž.gozd.	T – 0560	02.02.2024		
POOBLAŠČENI INŽENIR	Tadej Jeršič, univ.dipl.inž.gozd.	T – 0560	02.02.2024		ŠT. TEHNIČNEGA PRIKAZA 11.2.2.3


MERILO 1:100 — 0, 1m, 2, 3, 4, 5, 6, 7, 8, 9

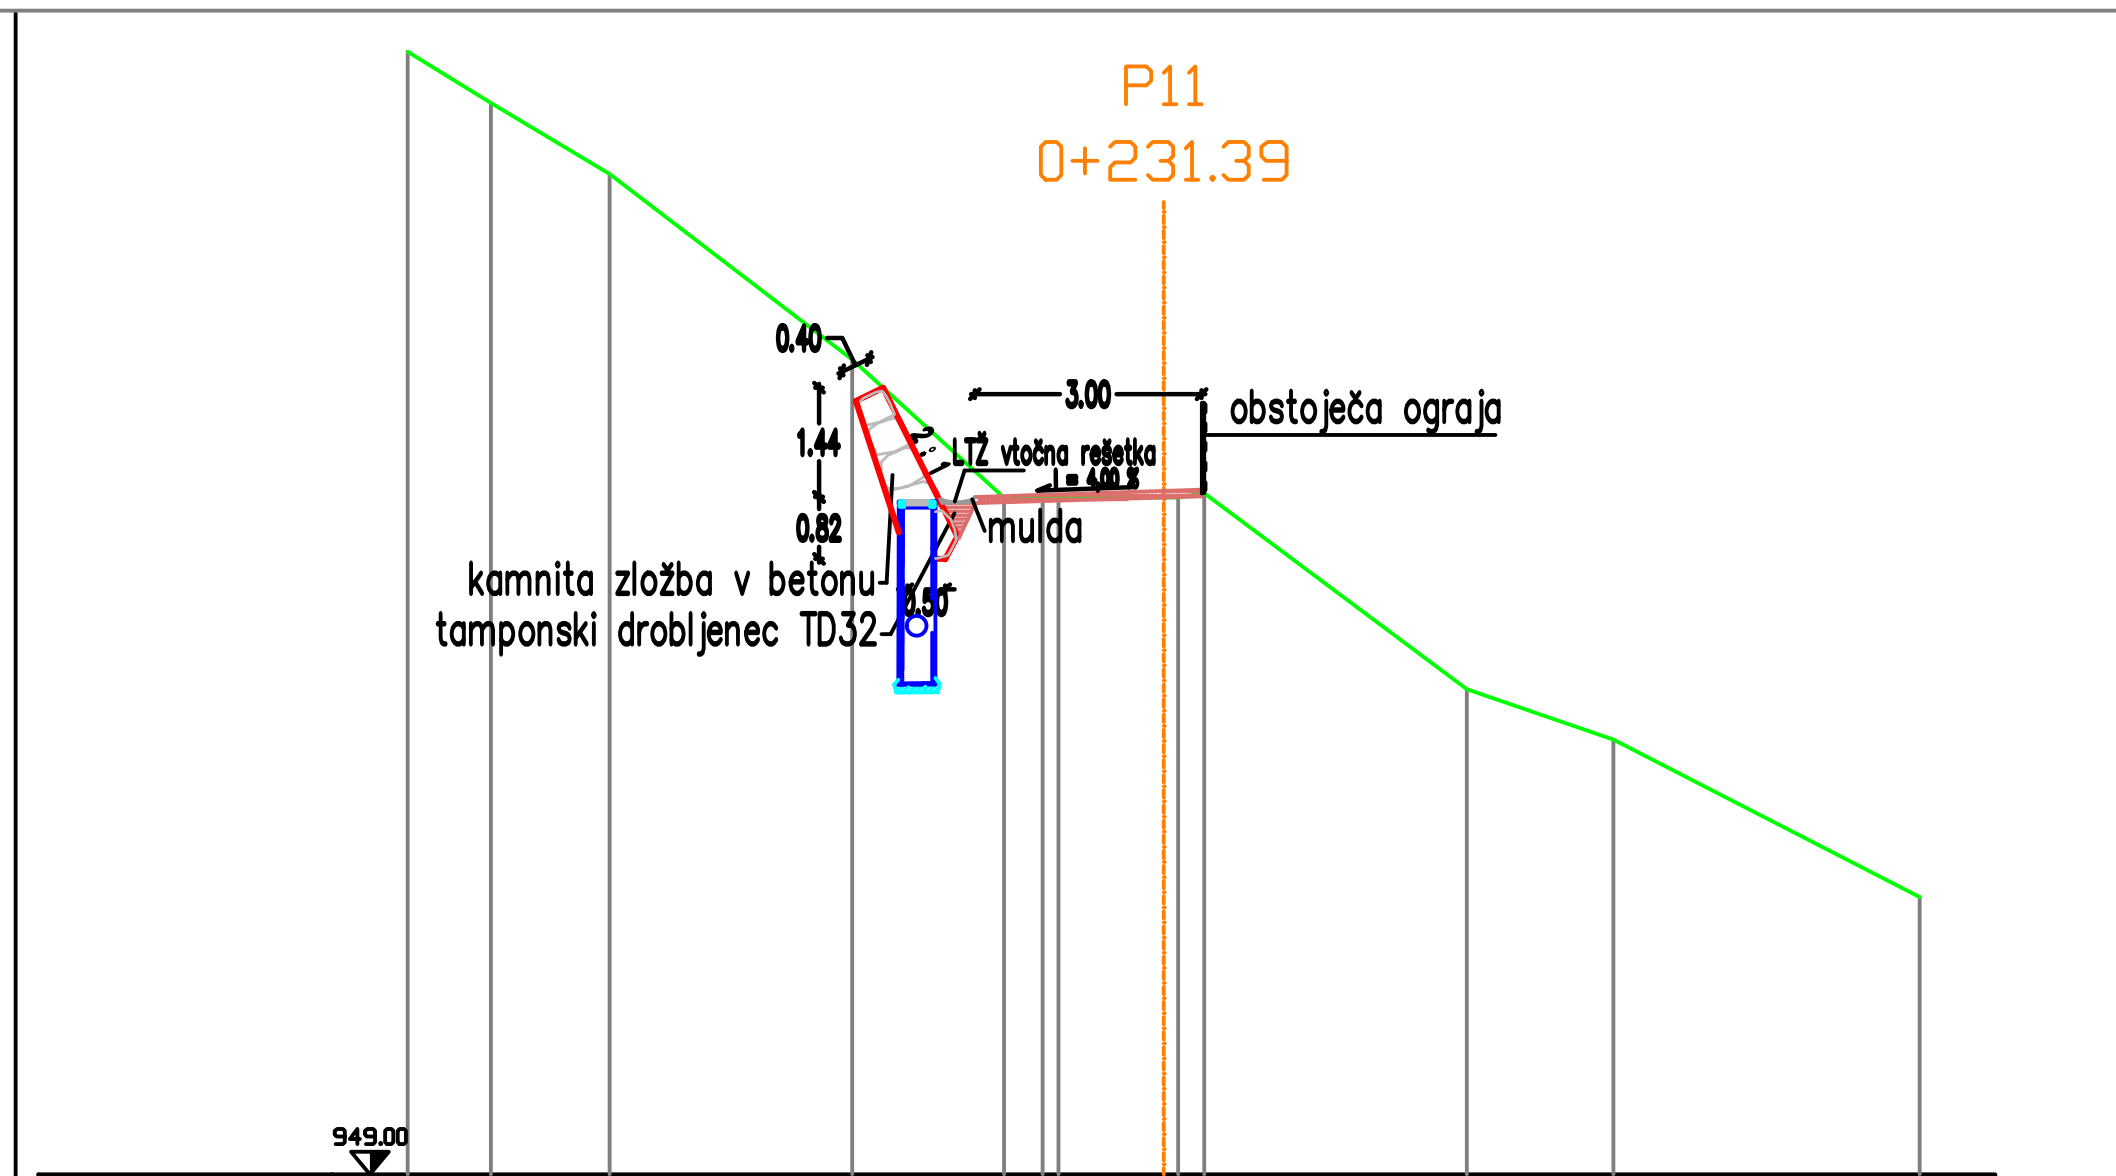


OD OSI	10.00	8.90	7.33	4.12	2.11	1.60	1.39	0.00	0.19	0.54	4.01	5.95	10.00
TEREN	963.85	963.17	962.23	959.68	958.05	957.98	957.96	957.95	957.95	958.01	955.42	954.75	952.67
NIVELETA													
OD OSI													

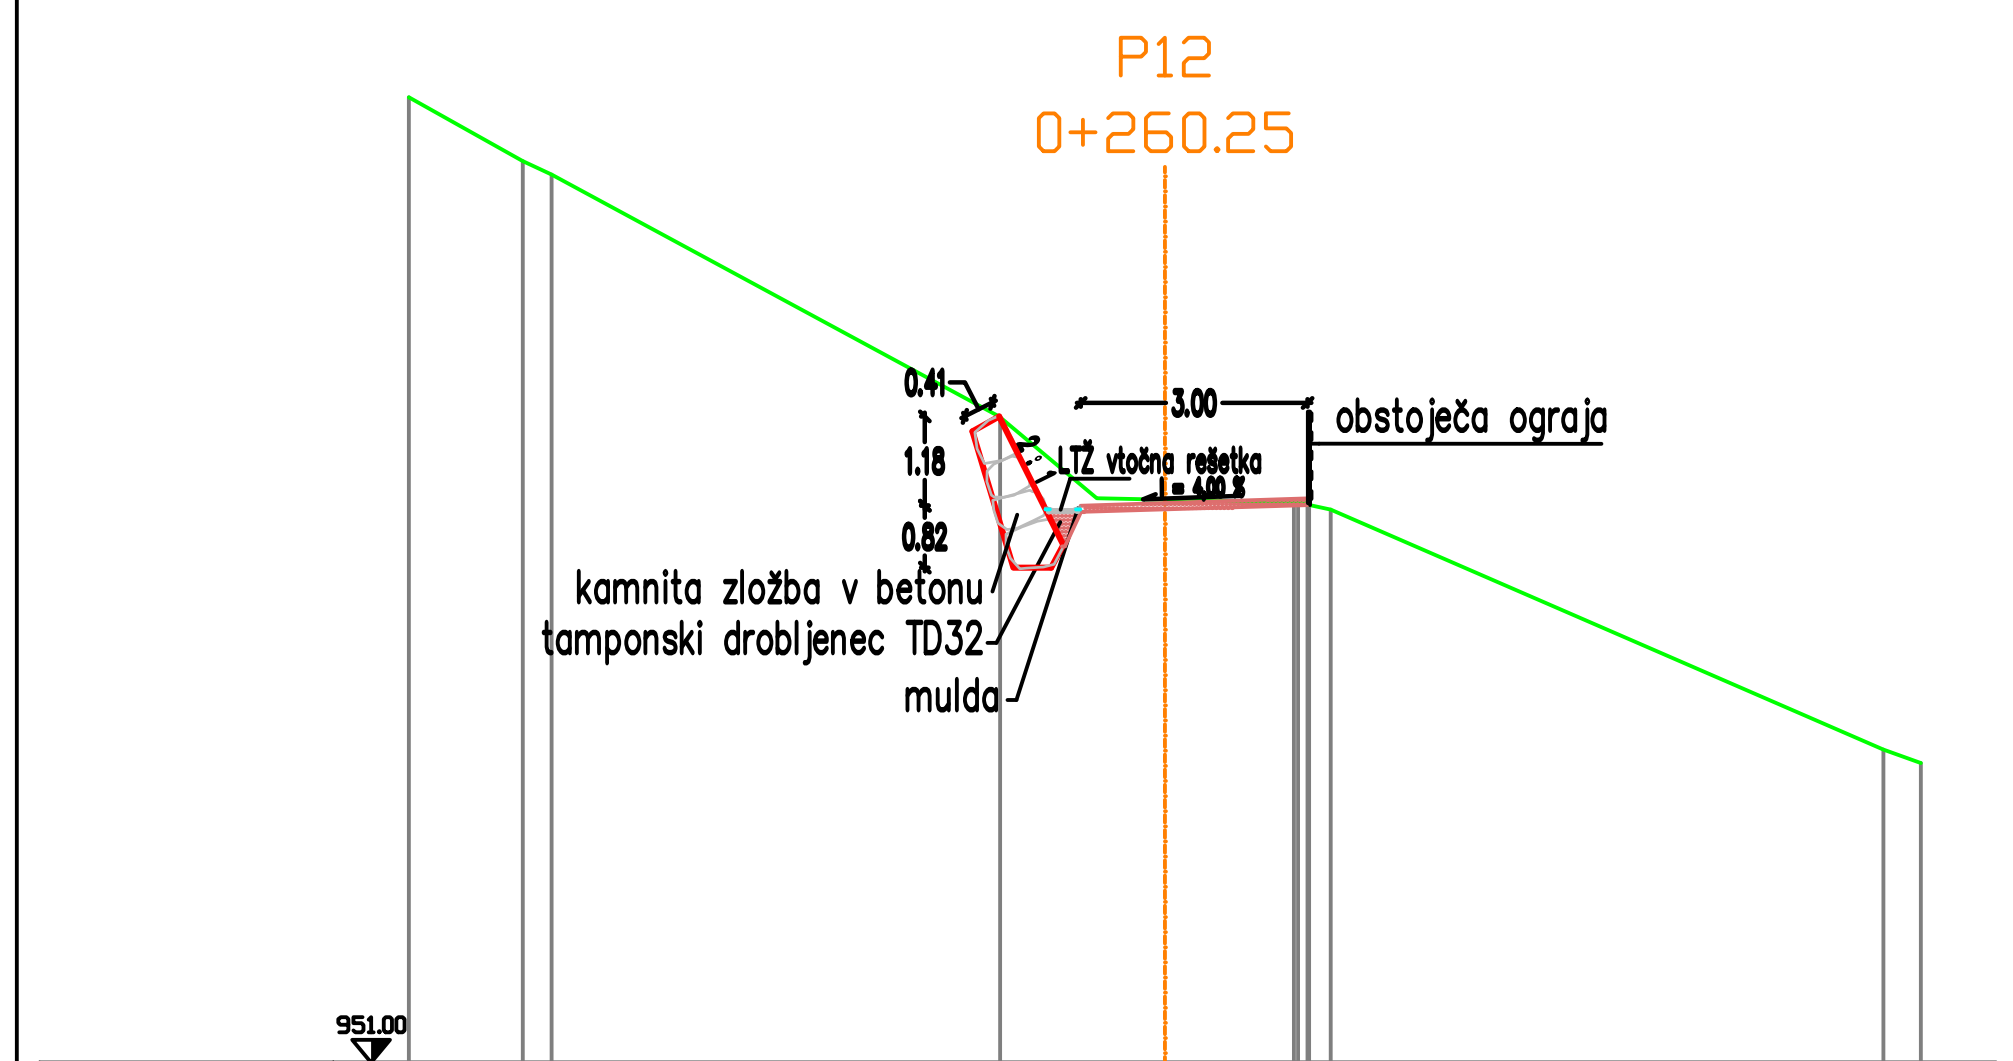


OD OSI	10.00	8.49	8.11	2.18	0.00	1.71	1.76	1.89	1.91	2.19	9.51	10.00
TEREN	963.77	962.93	962.75	959.54	959.01	958.41	958.38	958.37	958.38	958.31	955.14	954.96
NIVELETA												
OD OSI												

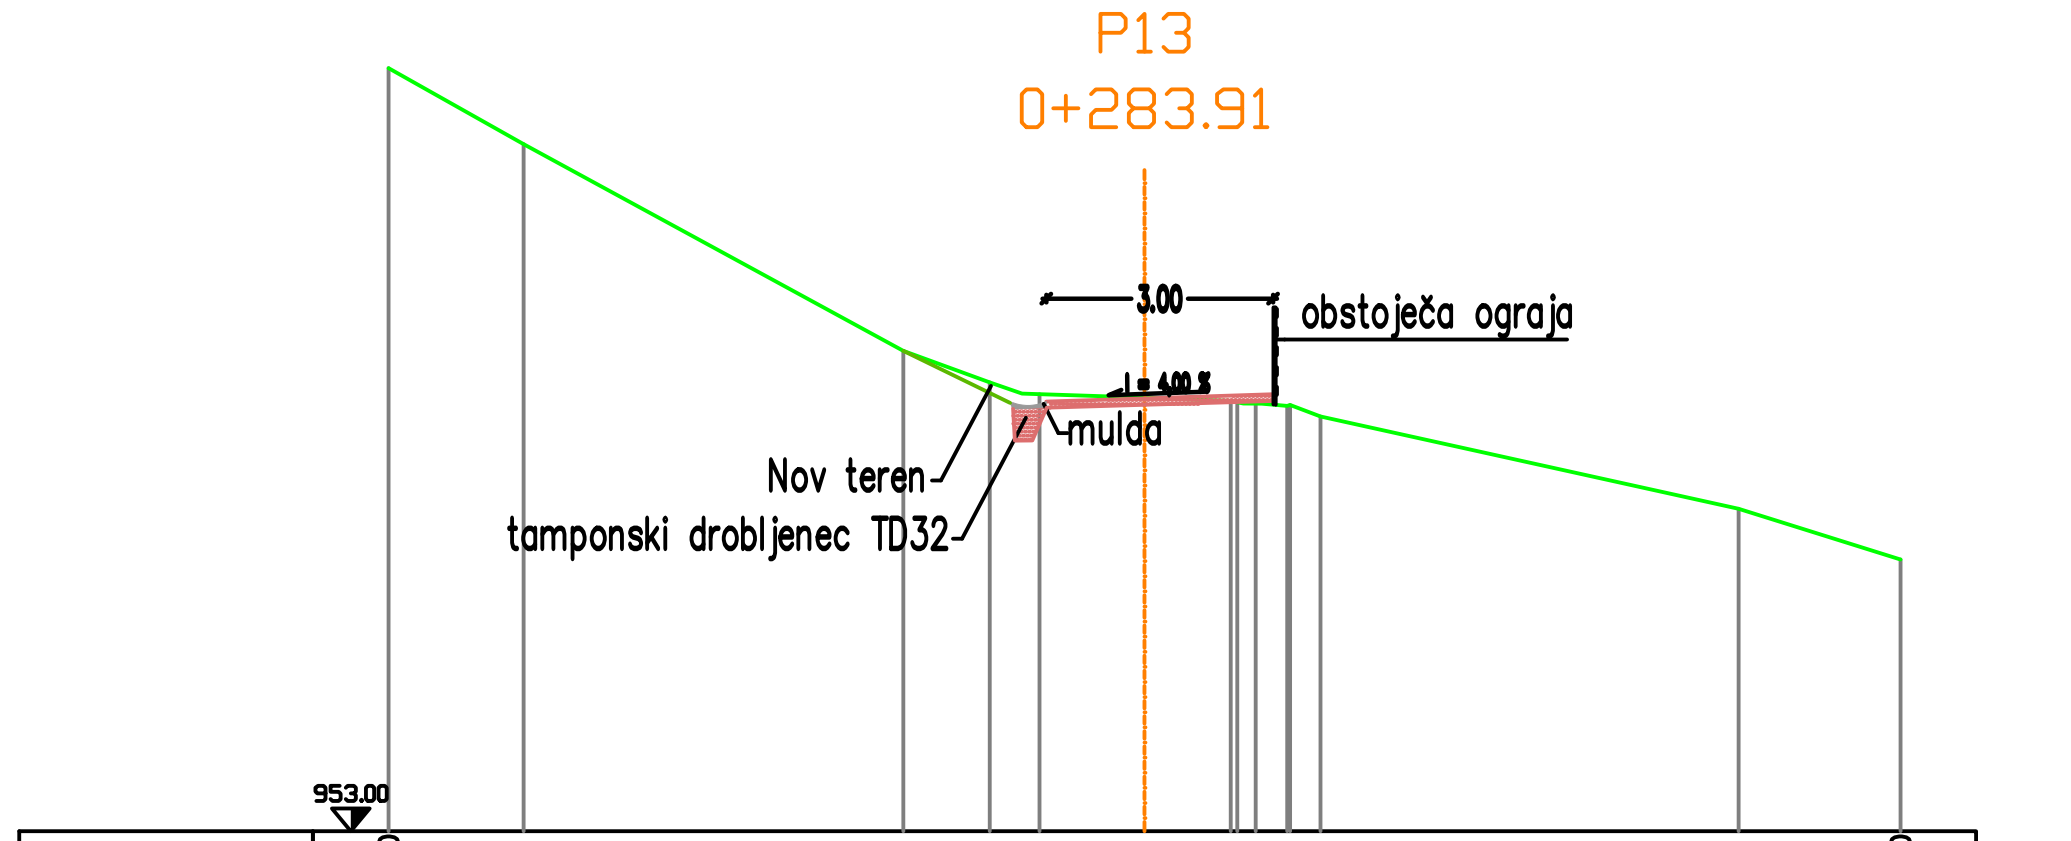


OD OSI	10.00	8.21	3.19	2.05	1.39	0.00	1.14	1.23	1.47	1.89	1.93	2.33	7.86	10.00
TEREN	963.09	962.09	959.37	958.95	958.79	958.74	958.69	958.58	958.58	958.63	958.64	958.49	957.27	956.60
NIVELETA														
OD OSI														

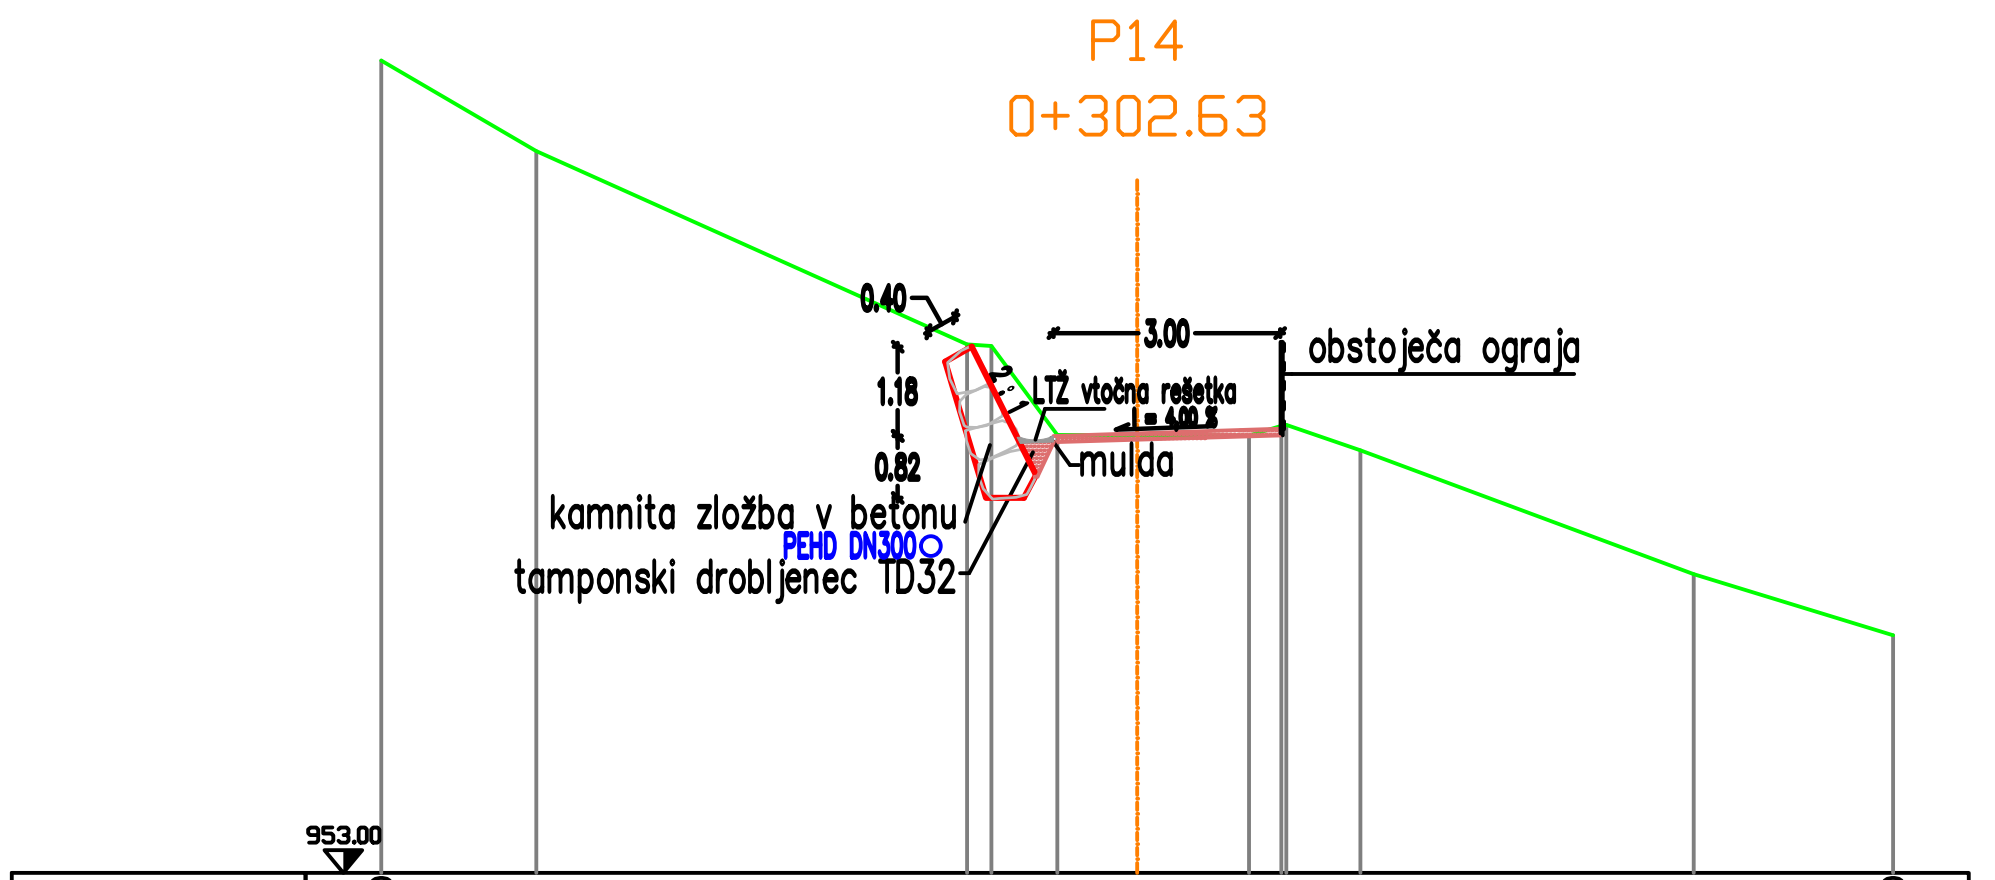


OD OSI	10.00	7.95	2.25	1.93	1.06	0.00	1.48	1.91	1.97	2.95	7.36	10.00
TEREN	963.75	962.55	959.99	959.97	958.79	958.79	958.78	958.91	958.93	958.59	956.95	956.14
NIVELETA												
OD OSI												

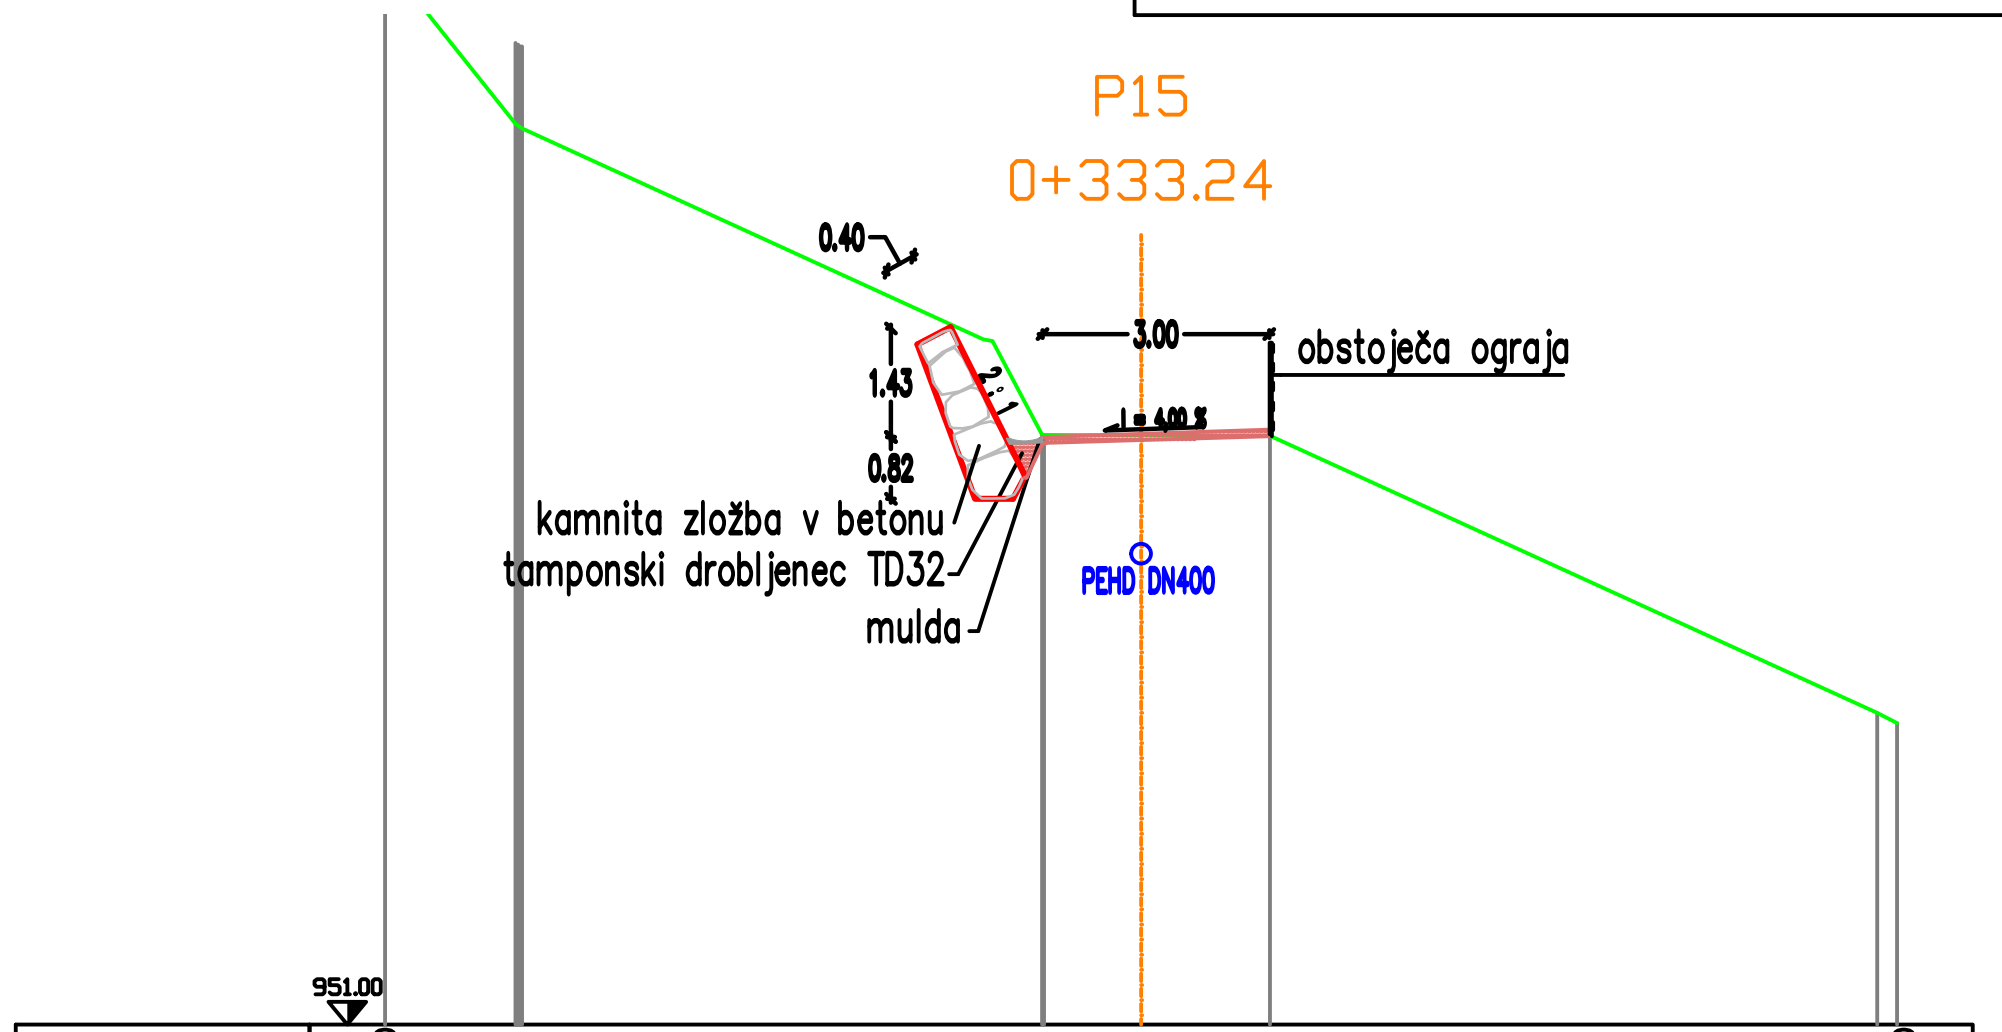


OD OSI	10.00	8.28	8.24	8.21	8.19	1.31	1.28	0.00	1.70	9.74	10.00
TEREN	965.08	963.99	963.96	963.94	963.94	958.80	958.80	958.80	958.79	955.12	954.99
NIVELETA											
OD OSI											

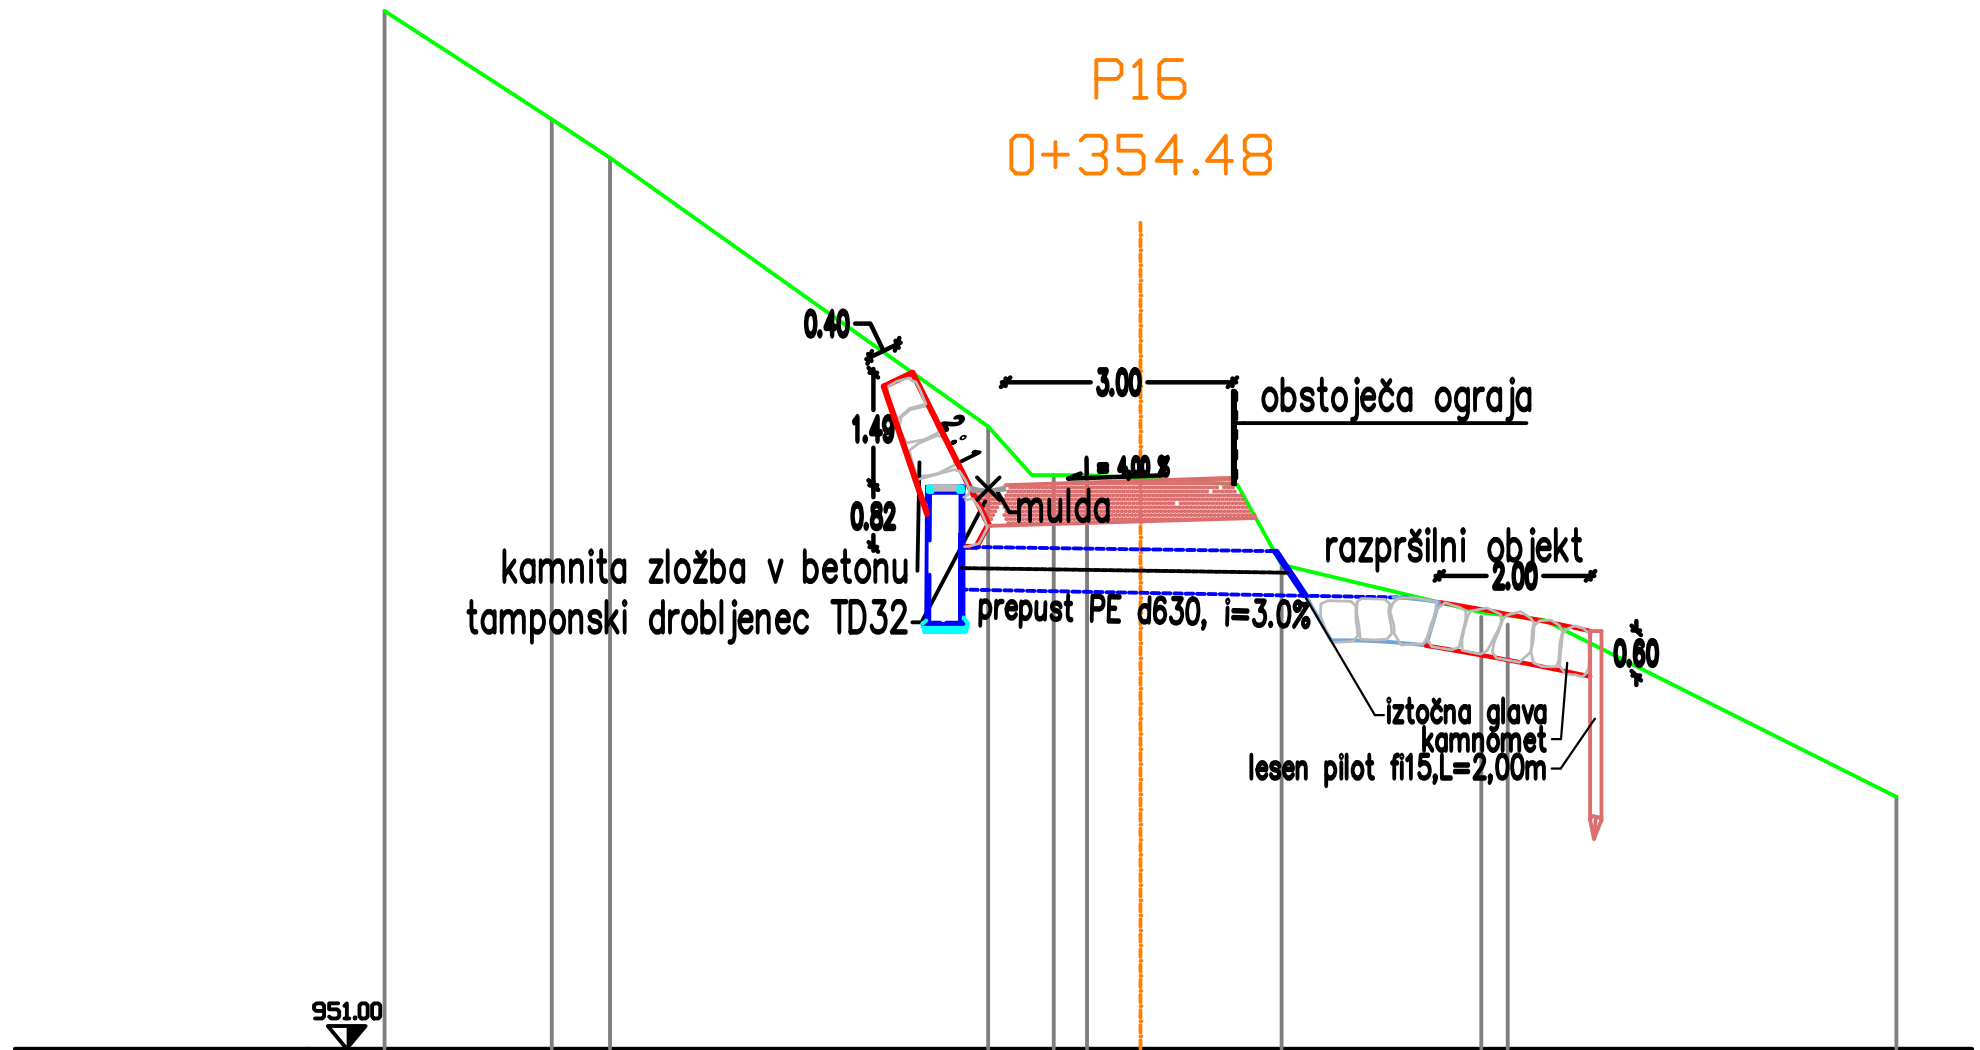

OD OSI	10.00	7.79	7.02	2.01	1.15	0.71	0.00	1.87	4.51	4.86	10.00
TEREN	964.73	963.30	962.78	959.23	958.59	958.59	958.26	957.40	957.16	957.11	954.33

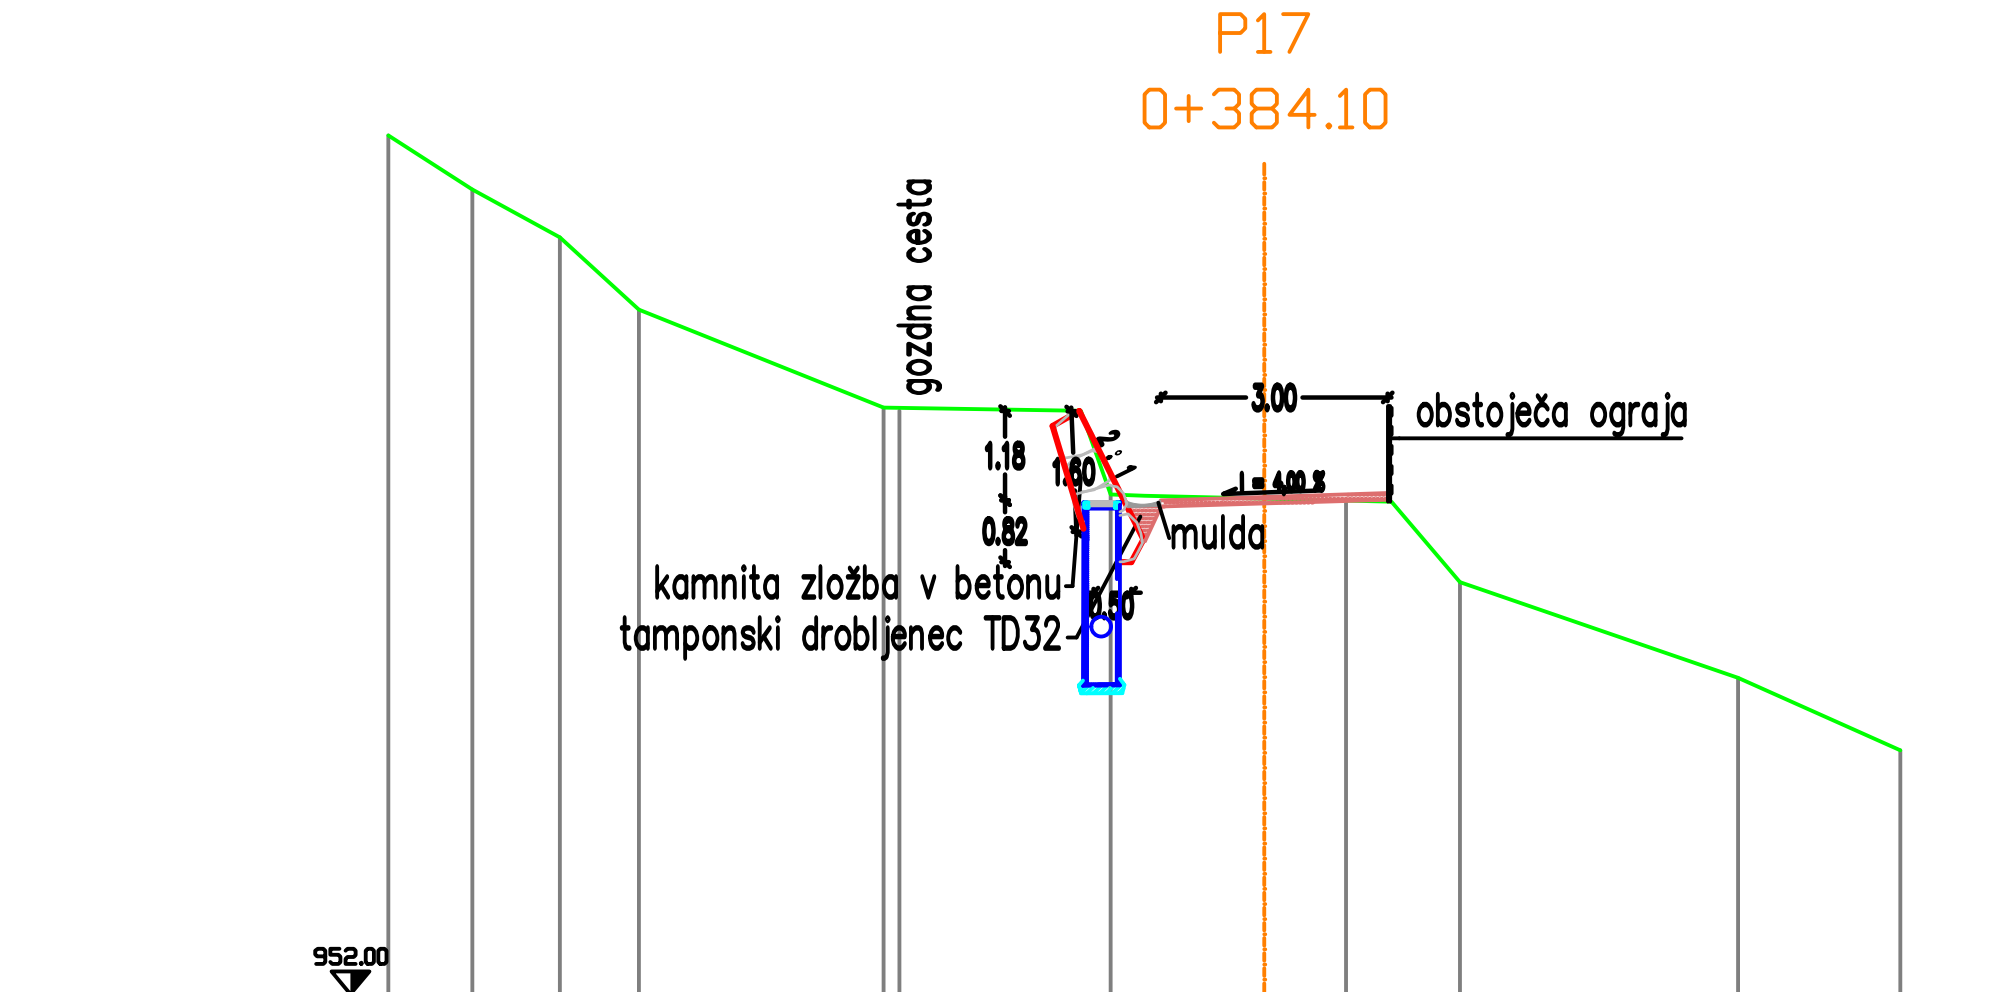

OD OSI	10.00	8.89	7.73	6.68	3.45	3.24	0.45	0.00	2.67	4.18	7.85	10.00
TEREN	963.36	962.64	962.01	961.05	959.76	959.72	958.70	958.67	958.51	957.45	956.19	955.23
NIVELETA												
OD OSI												

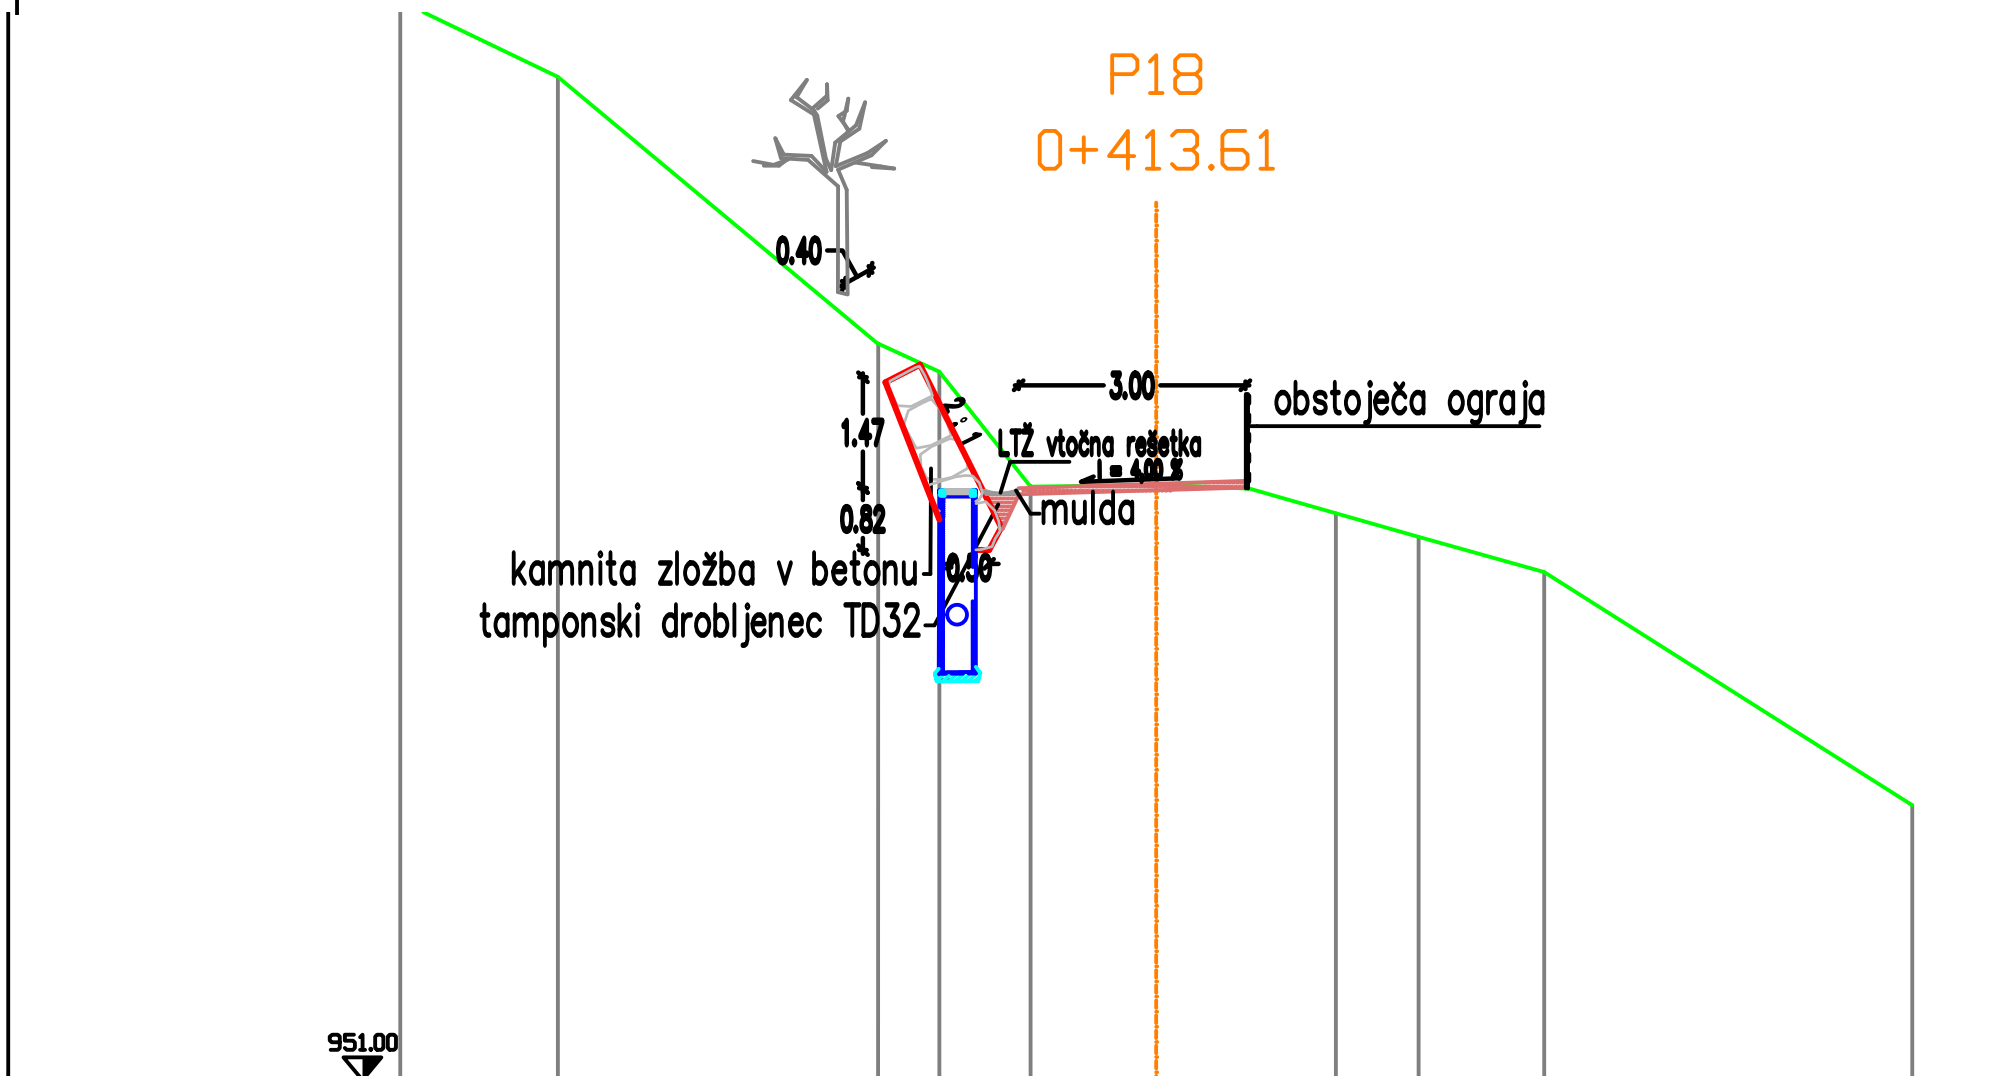

OD OSI	10.00	7.91	3.68	2.87	1.66	0.00	2.38	3.47	5.13	10.00
TEREN	965.27	964.27	961.41	960.86	958.81	959.62	958.06	958.20	957.72	954.64
NIVELETA										
OD OSI										