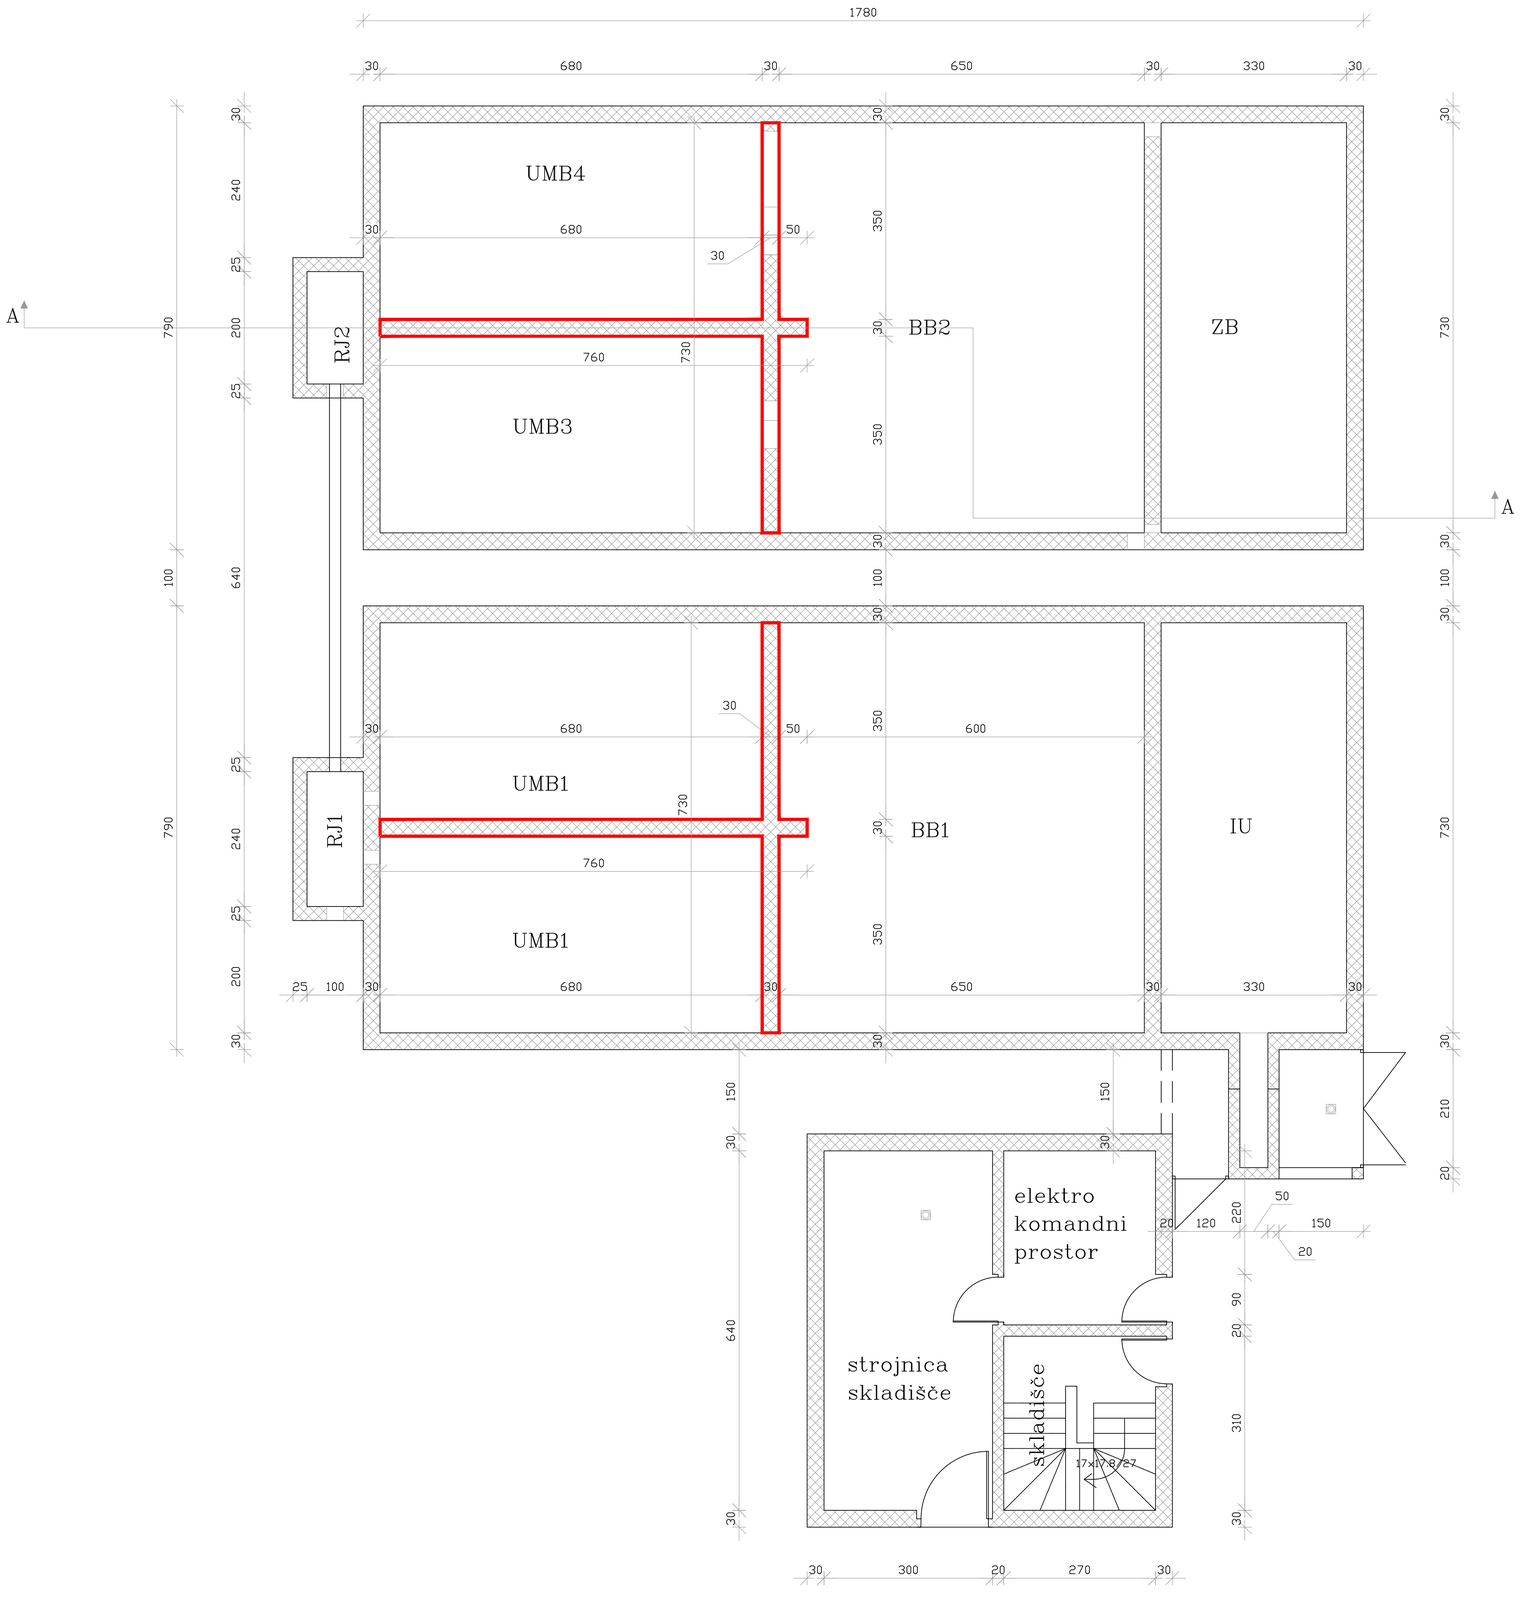


LEGENDA:

armirani beton

predvidena rušitev

Sprememba št.:	Opis spremembe:	Datum:	Podpis:

PODJETJE ZA INVESTICIJSKO DEJAVNOST
TRGOVINO IN STORITVE

Prešernova ulica 30, 2250 Ptuj
tel. 02/787-91-00

TMD INVEST d.o.o.

Investitor:
OBČINA MARKOVCI
Markovci 43, 2281 MARKOVCI

Projektant:
TMD invest d.o.o.
Prešernova ulica 30, 2250 Ptuj

Naziv gradnje:
BIOLOŠKA ČISTILNA NAPRAVA
MARKOVCI - RAZŠIRITEV

Vodja projekta:
Stanko TEMENT, gradb.teh. G-9336

Vrsta dokumentacije:
PZI

Pooblaščeni arhitekt/ inženir:
Stanko TEMENT, gradb.teh. G-9336

Naziv in številka načrta:
GRADBENIŠTVO 02

Sodelavec:
Vesna KLEMENČIČ, inž.gradb.

Tehnični prikaz:
TLORIS BAZENOV - OBSTOJEČE STANJE, RUŠITVE

Merilo:
1 : 50

številka projekta:	številka načrta:	datum izdelave:	številka risbe:
29057-22-K/ST	29057-22-K/ST-2	avgust 2023	1