


VEZAVA LISTOV

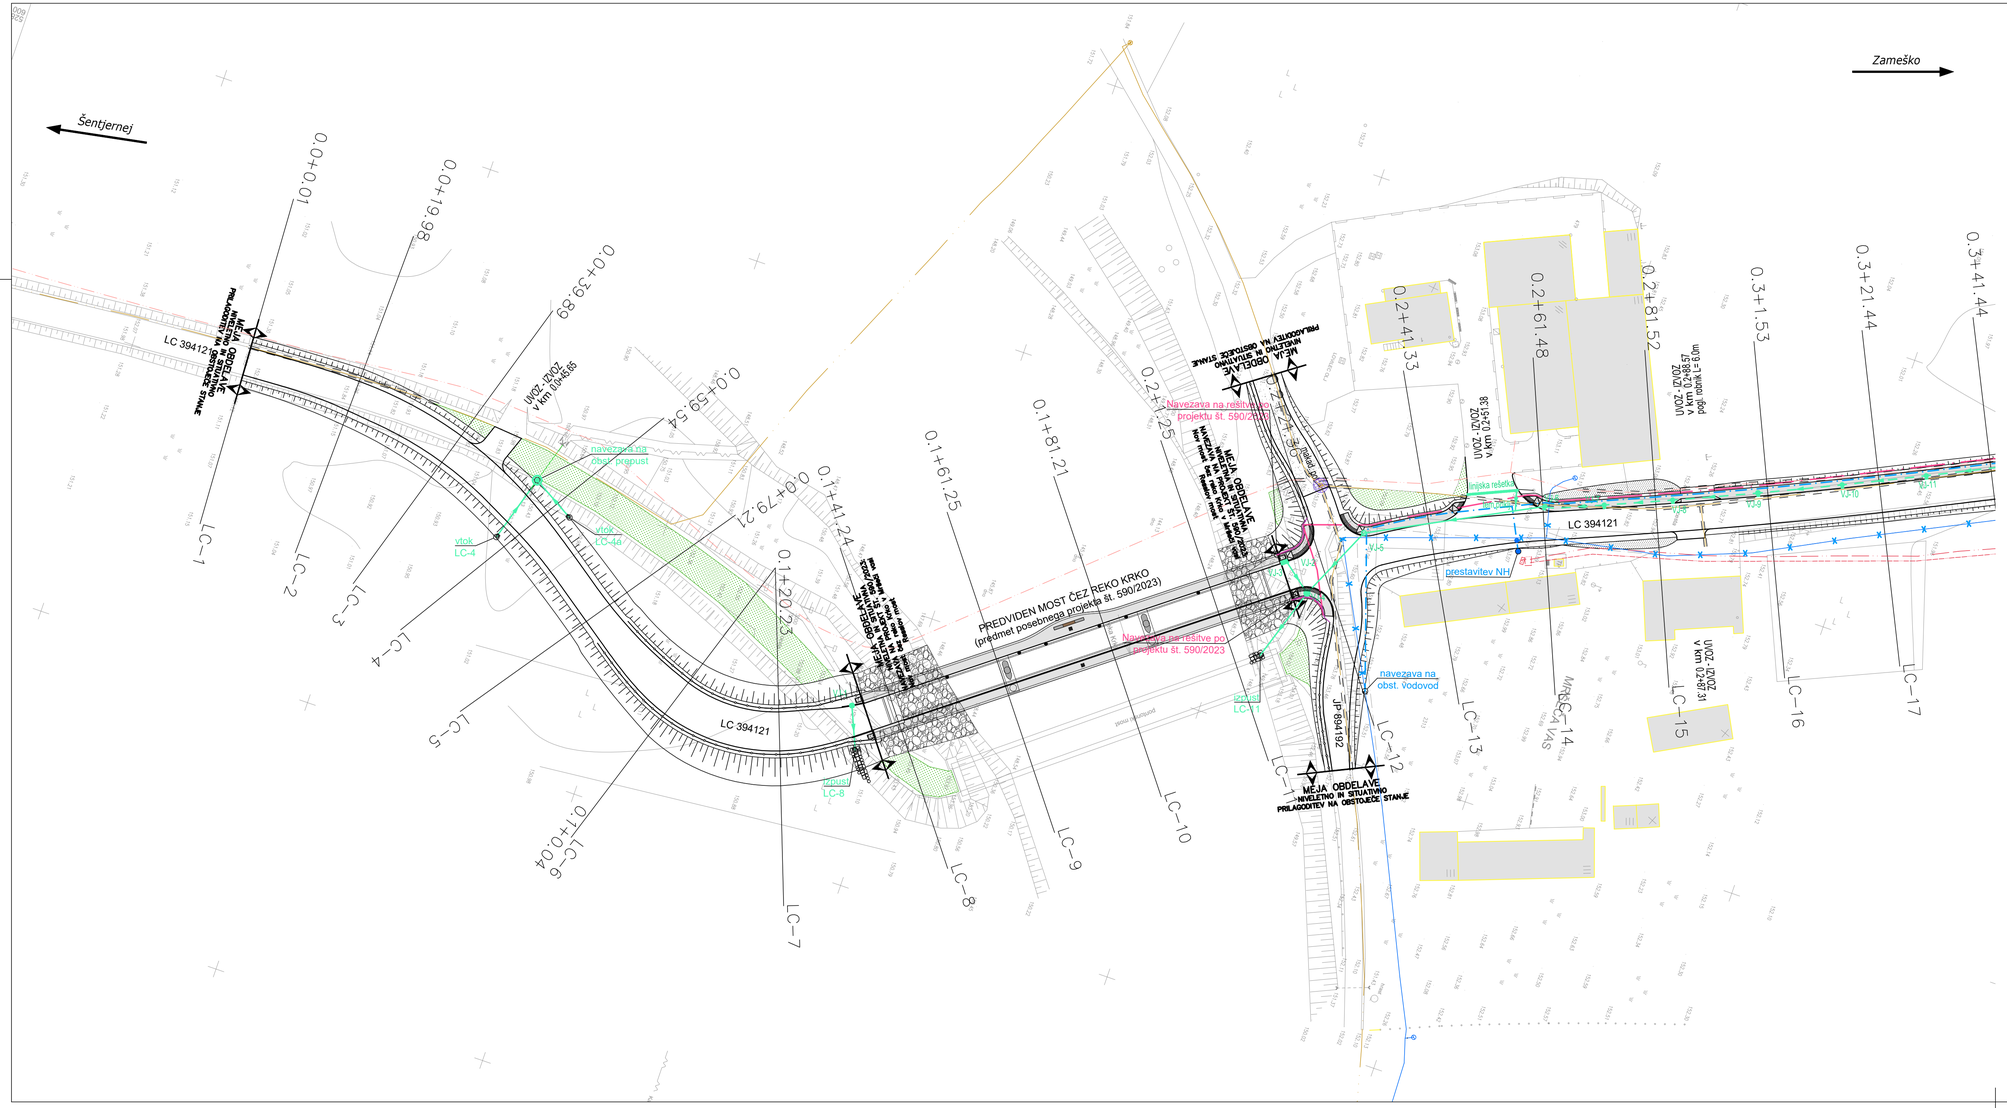

LEGENDA		OBSTOJEČE	PROJEKTIRANO
ELEKTRIKA NN	nadzemna	ukinitev	
	podzemna		
ELEKTRIKA SN	podzemna		
TK VODI - Telekom	podzemna		
TK VODI - RUNE	podzemna	ukinitev	koridor
CESTNA RAZSVETLJAVA		ukinitev	koridor
VODOVOD		ukinitev	
ODVODNJAVANJE CESTE			

Prilagoditev pokrova jaška na novo niveleto


= = = = = = = = = = = VAROVANJE - po navodilih upravljavca

Opomba: obstoječe vode preveriti na terenu
- obstoječi vodi so pridobljeni iz evidence GJI in s strani upravljavcev le teh, vendar jih je potrebno preveriti na terenu in izvesti zakoličbo le teh pred samo izvedbo del
- ukinitev obstoječega vodovoda se lahko izvede šele po izgradnji obnovljenega cevovoda!
- ukinitev obstoječe CR se lahko izvede šele po izgradnji nove CR!


GPI
gradbeno projektiranje in inženiring, d.o.o.
Kočevarjeva ulica 31, 8000 Novo mesto
tel.: 07/33 77 630

Investitor/naročnik:	OBČINA ŠENTJERNEJ, Prvomajska cesta 3a, 8310 Šentjernej		
Objekt:	Rekonstrukcija lokalne ceste LC394121 Šentjernej - Zameško skozi naselje Mršeča vas, z navezavo na nov most čez reko Krko		
Lokacija:	Mršeča vas		
	Ime in priimek:	Ident. številka:	Podpis:
Vodja projekta:	mag. Mojca Radaković, univ.dipl.inž.grad.	IZS G-1134	
Vodja načrta:	mag. Mojca Radaković, univ.dipl.inž.grad.	IZS G-1134	
Projektant:	Simon Orač, grad.teh.	-	
	-	-	
	-	-	
Naslov risbe:	ZBRINA SITUACIJA KOMUNALNIH NAPELJAV		
Prostor za evidentiranje sprememb:			
Vrsta načrta:	02/1 Zbirni načrt - Načrt s področja gradbeništva - cesta		

Št. projekta:	Št. načrta:	Datum:	Faza:	Merilo:	Št. lista:
P-2023/13	C-2023/13	julij 2024	PZI	M 1:500	G.4.1



VEZAVA LISTOV

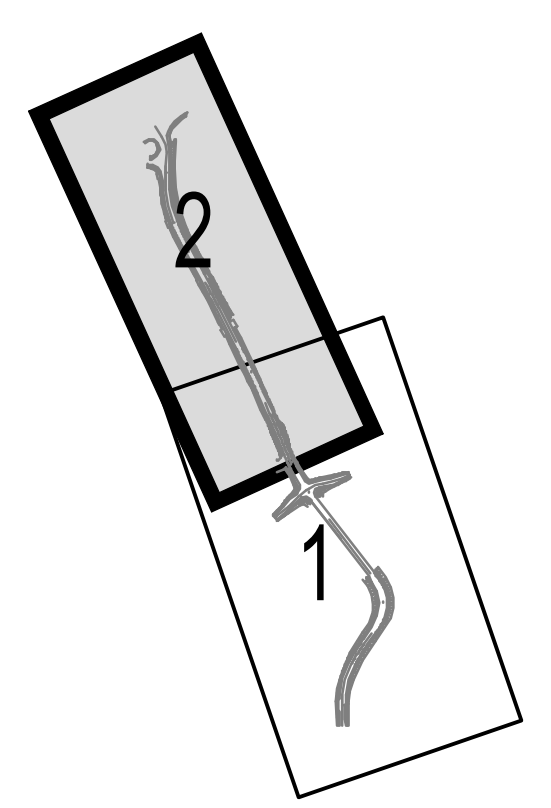

LEGENDA		OBSTOJEČE	PROJEKTIRANO
ELEKTRIKA NN	nadzemna	ukinitev	
	podzemna		
ELEKTRIKA SN	podzemna		
TK VODI - Telekom	podzemna		
TK VODI - RUNE	podzemna		
CESTNA RAZSVETLJAVA		ukinitev	koridor
VODOVOD		ukinitev	koridor
ODVODNJAVANJE CESTE		ukinitev	

Prilagoditev pokrova jaška na novo niveleto

= = = = = = = = = = = VAROVANJE - po navodilih upravljavca

Opomba: obstoječe vode preveriti na terenu
- obstoječi vodi so pridobljeni iz evidence GJI in s strani upravljavcev le teh, vendar jih je potrebno preveriti na terenu in izvesti zakoličbo le teh pred samo izvedbo del
- ukinitev obstoječega vodovoda se lahko izvede šele po izgradnji obnovljenega cevovoda!
- ukinitev obstoječe CR se lahko izvede šele po izgradnji nove CR!

GPI
gradbeno projektiranje in inženiring, d.o.o.
Kočevarjeva ulica 31, 8000 Novo mesto
tel.: 07/33 77 630
IZS 1919

©

Investitor/naročnik:	OBČINA ŠENTJERNEJ, Prvomajska cesta 3a, 8310 Šentjernej		
Objekt:	Rekonstrukcija lokalne ceste LC394121 Šentjernej - Zameško skozi naselje Mršeča vas, z navezavo na nov most čez reko Krko		
Lokacija:	Mršeča vas		
	Ime in priimek:	Ident. številka:	Podpis:
Vodja projekta:	mag. Mojca Radakovič, univ.dipl.inž.grad.	IZS G-1134	
Vodja načrta:	mag. Mojca Radakovič, univ.dipl.inž.grad.	IZS G-1134	
Projektant:	Simon Orač, grad.teh.	-	Simon Orač
	-	-	
	-	-	
Naslov risbe:	ZBRINA SITUACIJA KOMUNALNIH NAPELJAV		
Prostor za evidentiranje sprememb:			
Vrsta načrta:	02/1 Zbirni načrt - Načrt s področja gradbeništva - cesta		

Št. projekta:	Št. načrta:	Datum:	Faza:	Merilo:	Št. lista:
P-2023/13	C-2023/13	julij 2024	PZI	M 1:500	G.4.2