


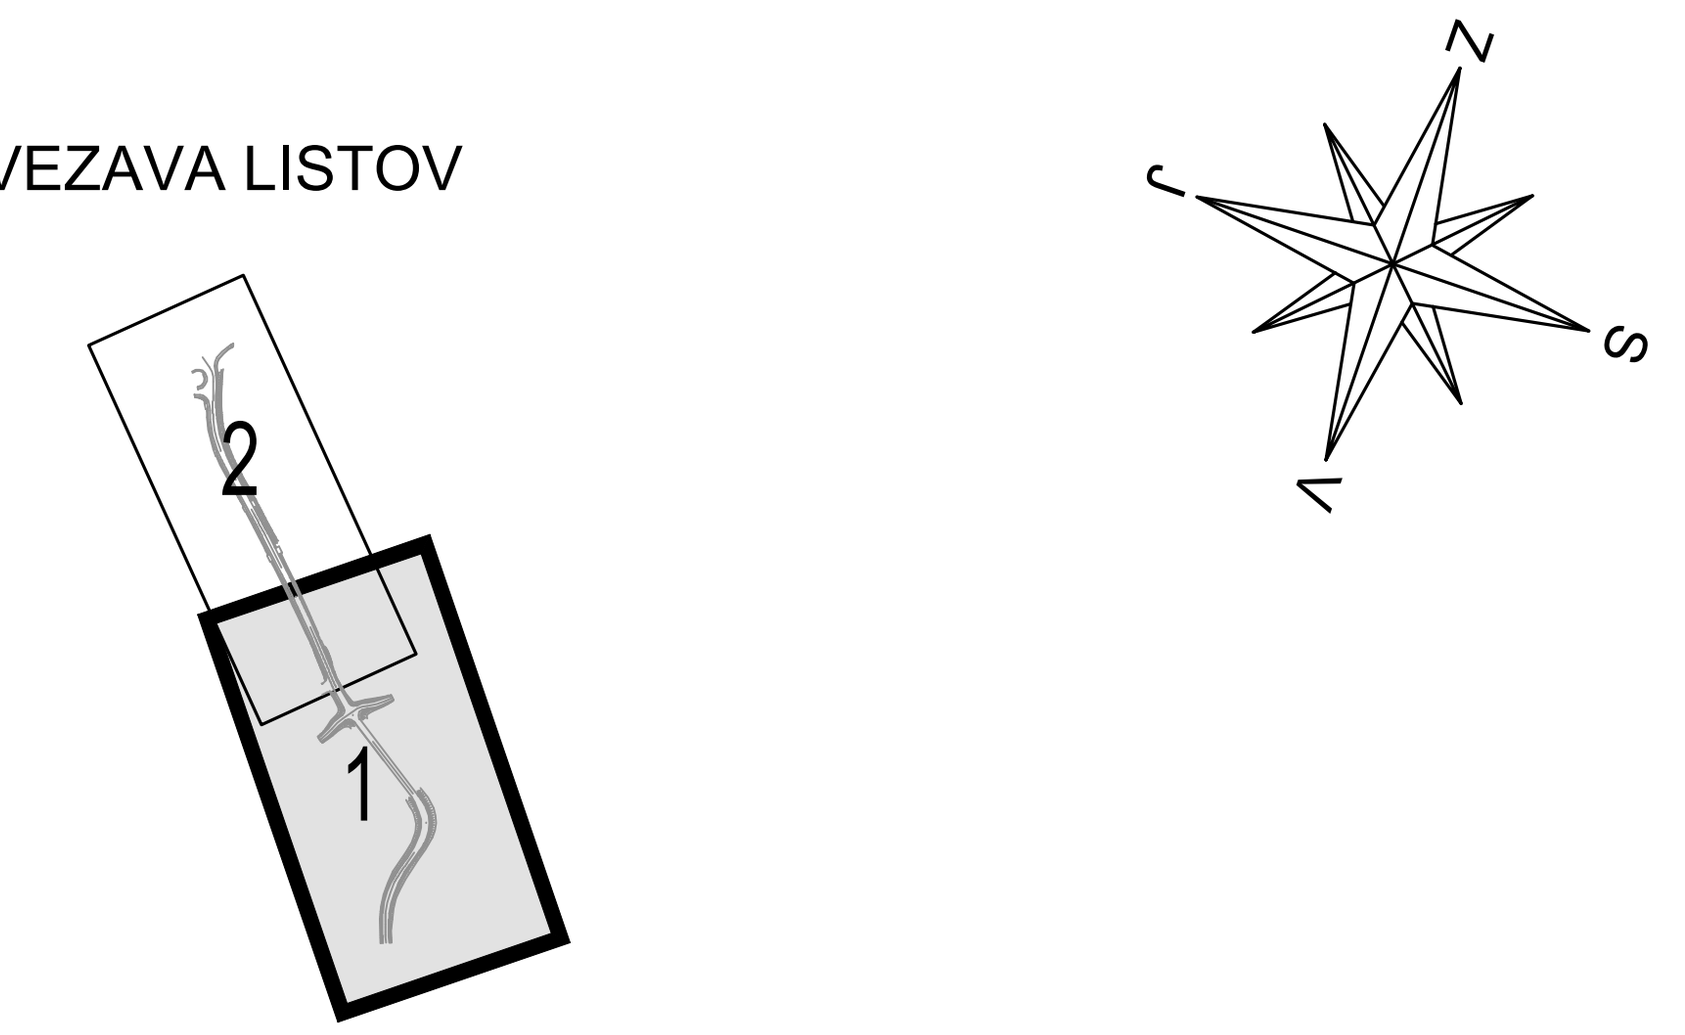

LEGENDA	OBSTOJEČE	PROJEKTIRANO
ODVODNJAVANJE CESTE	ukinitev (solid line crossed by two X marks)	solid line with arrow; dashed line with arrow

Opomba: - obstoječe vode preveriti na terenu

GPI	gradbeno projektiranje in inženiring, d.o.o. Kočevarjeva ulica 31, 8000 Novo mesto tel.: 07/33 77 630 IZS 1919		©
Investitor/naročnik:	OBČINA ŠENTJERNEJ, Prvomajska cesta 3a, 8310 Šentjernej		
Objekt:	Rekonstrukcija lokalne ceste LC394121 Šentjernej - Zameško skozi naselje Mršeča vas, z navezavo na nov most čez reko Krko		
Lokacija:	Mršeča vas		
	Ime in priimek:	Ident. številka:	Podpis:
Vodja projekta:	mag. Mojca Radakovič, univ.dipl.inž.grad.	IZS G-1134	
Vodja načrta:	mag. Mojca Radakovič, univ.dipl.inž.grad.	IZS G-1134	
Projektant:	Simon Orač, grad.teh.	-	
	-	-	
	-	-	
Naslov risbe:	ZAKOLIČBENA SITUACIJA		
Prostor za evidentiranje sprememb:			
Vrsta načrta:	02/1 Zbirni načrt - Načrt s področja gradbeništva - cesta		

Št. projekta:	Št. načrta:	Datum:	Faza:	Merilo:	Št. lista:
P-2023/13	C-2023/13	julij 2024	PZI	M 1:500	G.5.1

VEZAVA LISTOV

LEGENDA		
ODVODNJAVANJE CESTE	OBSTOJEČE	
	PROJEKTIRANO	

Opomba: - obstoječe vode preveriti na terenu

Investitor/naročnik:	OBČINA ŠENTJERNEJ, Prvomajska cesta 3a, 8310 Šentjernej
Objekt:	Rekonstrukcija lokalne ceste LC394121 Šentjernej - Zameško skozi naselje Mrščica vas. z navezavo na nov most čez reko Krko
Lokacija:	Mrščica vas
	ime in priimek: Kateř. Stavilec Podpis:
Vodja projekta:	mag. Mojca Radaković, univ.dipl.inž.grad.ZS C-1134
Vodja načrta:	mag. Mojca Radaković, univ.dipl.inž.grad.ZS C-1134
Projektant:	Simon Orač, grad.teh.
	- -
	- -
Naslov risbe:	ZAKOLIČBENA SITUACIJA
Predstav. za evidentiranje sprememb:	
Vrsta načrta:	Št. projekta: Št. načrta: Datum: Merilo: Št. lista:
	02/1 Zbirni načrt - Načrt s področja gradbeništva - cesta
	P-2023/13 C-2023/13 julij 2024 M 1:500 G 5.2

gradbeno projektiranje in inženiring, d.o.o.
Podgorica 31, 8000 Novo mesto
tel.: 07/33 77 630