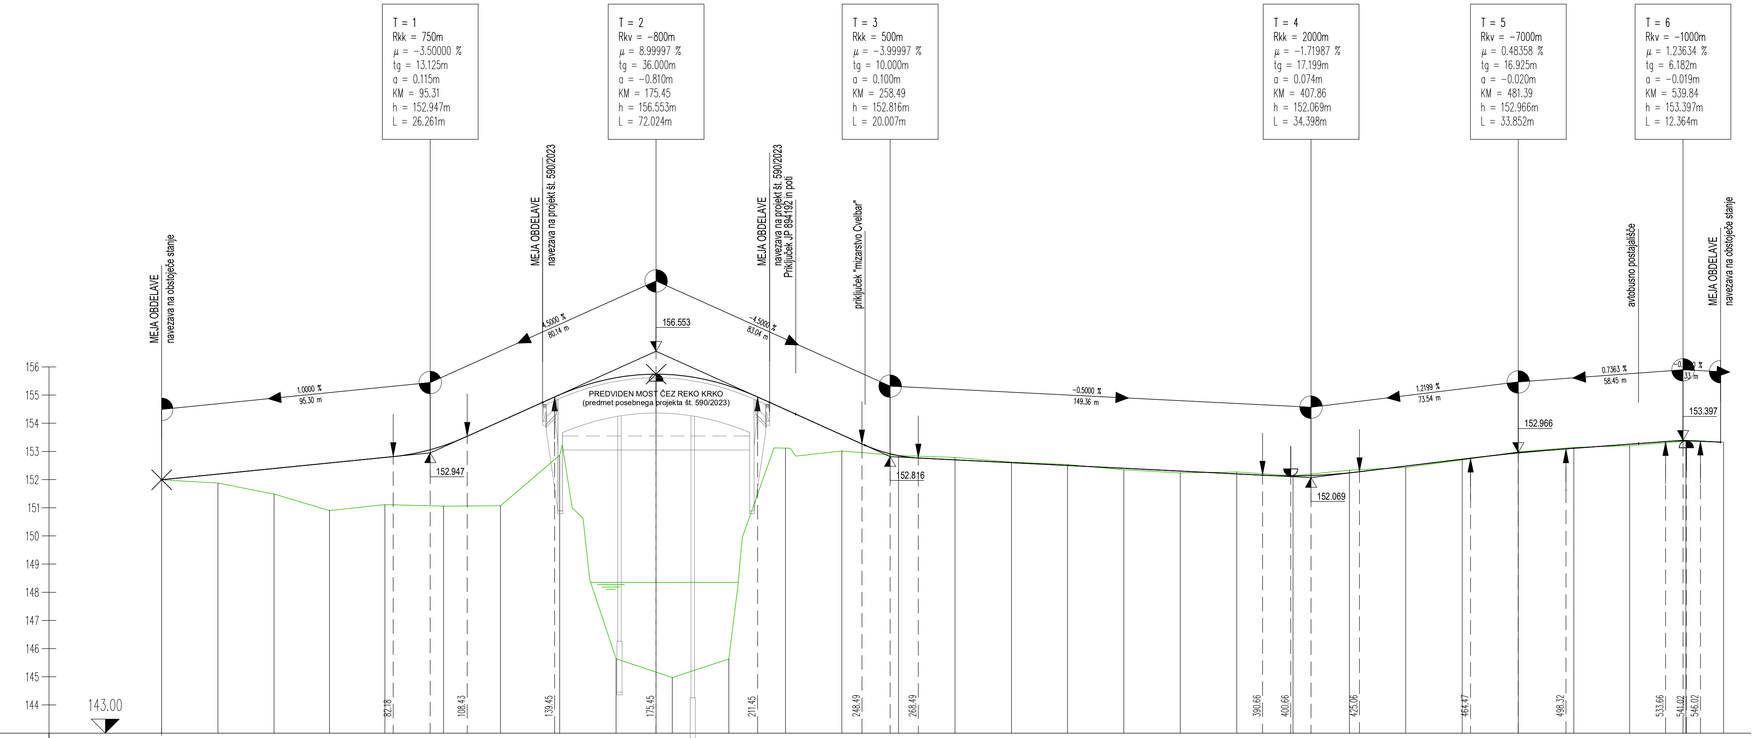


PROFIL-1: LC394121
MERILO 1:1000/100

OZNAKE PROFILOV	LC-1	LC-2	LC-3	LC-4	LC-5	LC-6	LC-7	LC-8	LC-9	LC-10	LC-11	LC-12	LC-13	LC-14	LC-15	LC-16	LC-17	LC-18	LC-19	LC-20	LC-21	LC-22	LC-23	LC-24	LC-25	LC-26	LC-27	LC-28	LC-29
	19.971	19.912	19.648	19.667	20.829	20.193	21.009	20.012	19.958	20.041	20.108	19.976	20.142	20.047	20.013	19.905	19.998	19.997	20.037	19.990	20.010	19.993	20.007	19.920	19.730	19.752	19.998	20.010	
STACIONAŽE	-0.00	19.98	39.89	59.54	79.20	0+1	20.22	41.23	61.25	81.20	0+2	21.35	41.33	61.47	81.52	0+3	21.44	41.43	61.43	81.47	0+4	21.47	41.46	61.47	81.39	0+5	20.87	40.87	54.23
KOTE TERENA	151.989	151.878	151.486	150.901	151.110	151.058	151.071	152.863	145.642	144.973	145.630	153.116	153.015	152.854	152.786	152.621	152.535	152.347	152.240	152.268	152.137	152.334	152.432	152.697	152.984	153.143	153.203	153.363	153.330
KOTE NIVELETE	151.864 151.989	152.193	152.393	152.589	152.786	153.206	154.068	155.011	155.617	155.722	155.327	154.487	153.588	152.850	152.701	152.601	152.501	152.401	152.301	152.201	152.130	152.229	152.479	152.723	152.946	153.112	153.257	153.378	153.330

PREME IN KRIVINE

Desno
Levo
Krivina

Prema d=5.31 | A=37.42 L=20.00 | R=+70.00 d=26.94 | A=37.42 L=20.00 | Prema d=11.20 | A=21.21 L=15.00 | R=-30.00 d=23.24 | A=21.21 L=15.00 | Prema d=78.06 | A=42.43 L=15.00 | R=+120.00 d=16.08 | A=42.43 L=15.00 | A=176.00 L=34.43 | R=-900.00 d=18.93 | A=139.89 L=21.72 | A=154.92 L=20.00 | R=-1200.00 d=35.58 | A=154.99 L=20.00 | Prema d=40.76 | A=42.43 L=20.00 | R=+90.00 d=27.09 | A=42.43 L=20.00 | Prema d=11.85 | R=-20.00 d=12.61 | Prema d=10.44

PREČNI NAGIBI

Levi rob / Desni rob — l. rob / d. rob

25.3043 | 20.0037 | 15.0000 | 15.0000 | 15.0000 | 15.0000 | 20.0000 | 17.8520 | 11.8520

GPI	gradbeno projektiranje in inženiring, d.o.o. Kočevarjeva ulica 31, 8000 Novo mesto tel.: 07/33 77 630				
Investitor/naročnik:	OBČINA ŠENTJERNEJ, Prvomajska cesta 3a, 8310 Šentjernej				
Objekt:	Rekonstrukcija lokalne ceste LC394121 Šentjernej - Zameško skozi naselje Mršeča vas, z navezavo na nov most čez reko Krko				
Lokacija:	Mršeča vas				
	Ime in priimek:	Ident. številka:	Podpis:		
Vodja projekta:	mag. Mojca Radaković, univ.dipl.inž.grad.	IZS G-1134			
Vodja načrta:	mag. Mojca Radaković, univ.dipl.inž.grad.	IZS G-1134			
Projektant:	Simon Orač, grad.teh.	-			
	-	-			
	-	-			
Naslov risbe:	VZDOLŽNI PREREZ				
Prostor za evidentiranje sprememb:					
Vrsta načrta:	02/1 Zbirni načrt - Načrt s področja gradbeništva - cesta				
Št. projekta:	Št. načrta:	Datum:	Faza:	Merilo:	Št. lista:
P-2023/13	C-2023/13	julij 2024	PZI	M 1:1000/100	G.9