TEAM d.o.o.
podjetje za projektiranje, urbanizem, visoke in nizke gradnje, inženiring
telefon: 04/23 428 20 I mobitel: 051 393 482
Britof 292, 4000 Kranj I www.mega.si I firma@mega.si

IDEJNA ZASNOVA

ZDRAVSTVENI DOM ŠKOFJA LOKA - SUC

OBČINA ŠKOFJA LOKA
Mestni trg 15 4220 Škofja Loka



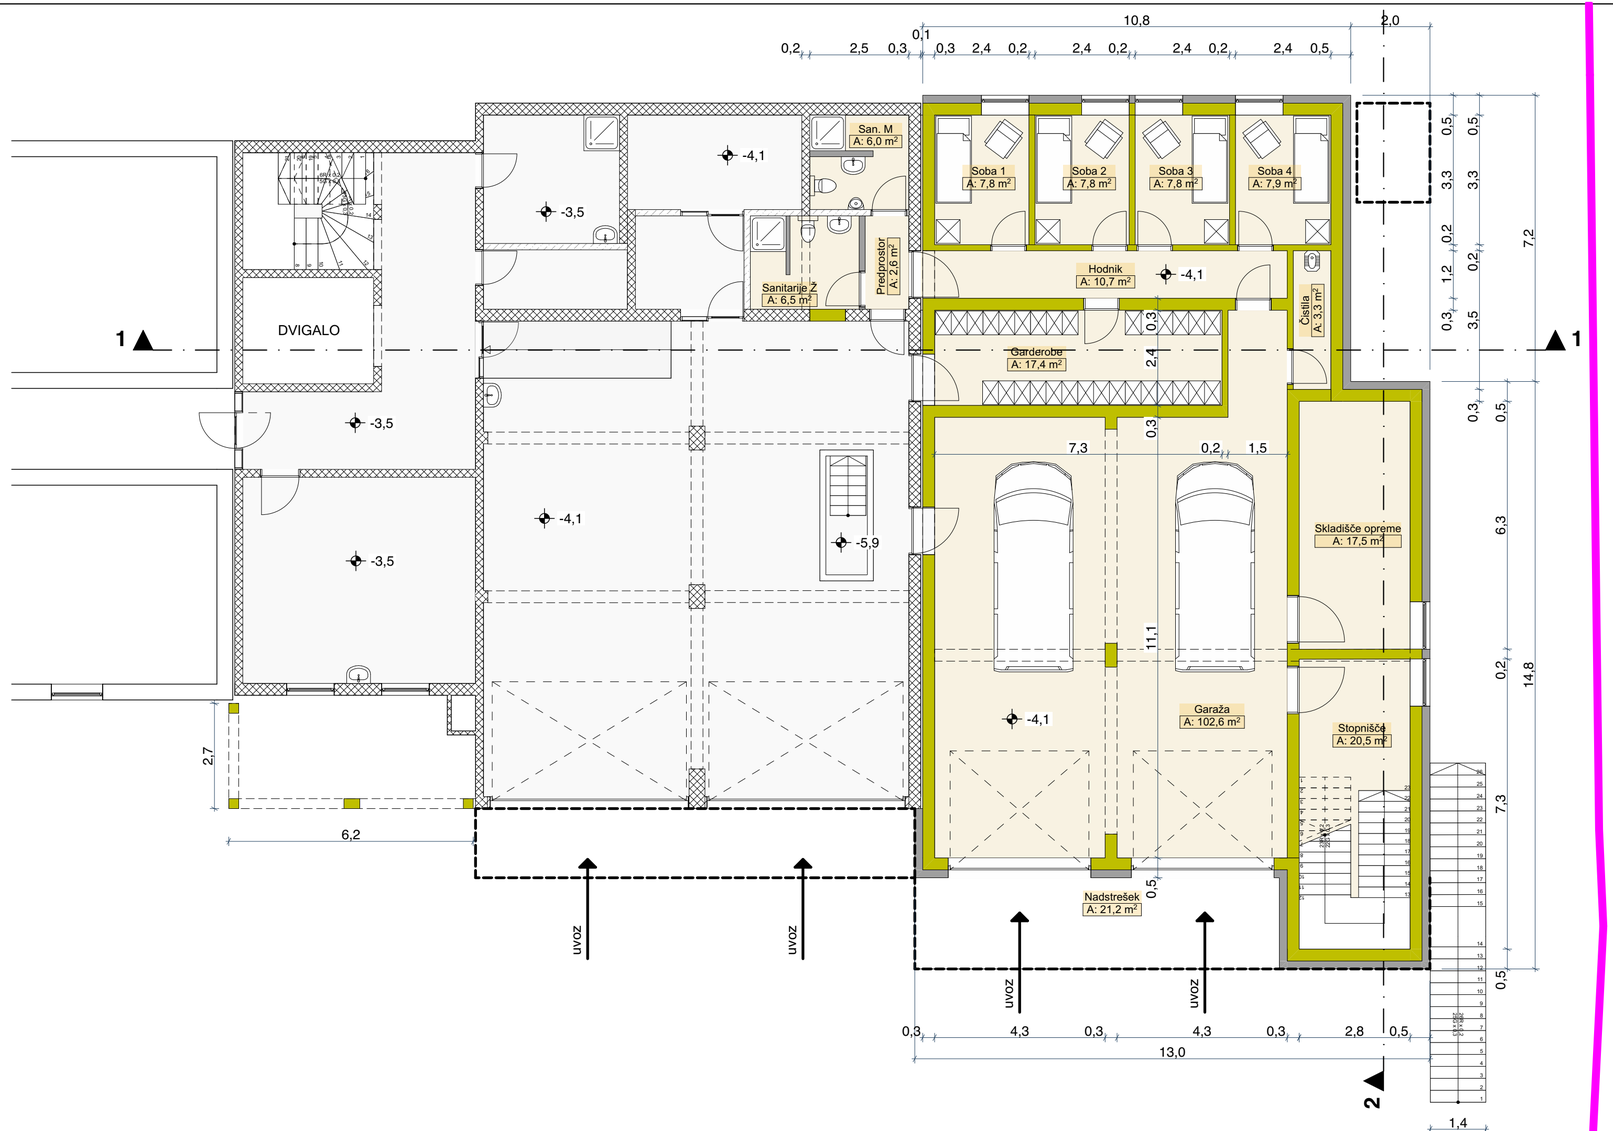

SEZNAM PROSTOROV - KLET

Namembnost	Št.	Ime	Talna obloga	Površina [m2]
SUC				
	1	Garaža	brušeni beton	102,6
	2	Stopnišče	Keramika	20,5
	3	Skladišče opreme	Keramika	17,5
	4	Garderobe	PVC	17,4
	5	Čistila	Keramika	3,3
	6	Hodnik	PVC	10,7
	7	Soba 1	PVC	7,8
	8	Soba 2	PVC	7,8
	9	Soba 3	PVC	7,8
	10	Soba 4	PVC	7,9
	11	Predprostor	Keramika	2,6
	12	Sanitarije Ž	Keramika	6,5
	13	San. M	Keramika	6,0
	14	Nadstrešek	asfalt	21,2
				239,6 m²

mega TEAM d.o.o.
podjetje za projektiranje, urbanizem, visoke in nizke gradnje, inženiring
telefon: 04/23 428 20 I mobitel: 051 393 482
Britof 292, 4000 Kranj I www.mega.si I firma@mega.si

investitor:	**OBČINA ŠKOFJA LOKA** **Mestni trg 15 4220 Škofja Loka**
objekt:	**ZDRAVSTVENI DOM ŠKOFJA LOKA - SUC**
vrsta projekta:	**IDEJNA ZASNOVA** — datum izdelave: **avgust 2025**
odg. vodja projekta:	**MOJCA BASAJ KOS, univ.dipl.inž.arh. ZAPS 0023 A**
izdelal:	**Saša Pirnat, udia**
merilo:	**M 1:100**

TLORIS KLETI

risba št.: **01**

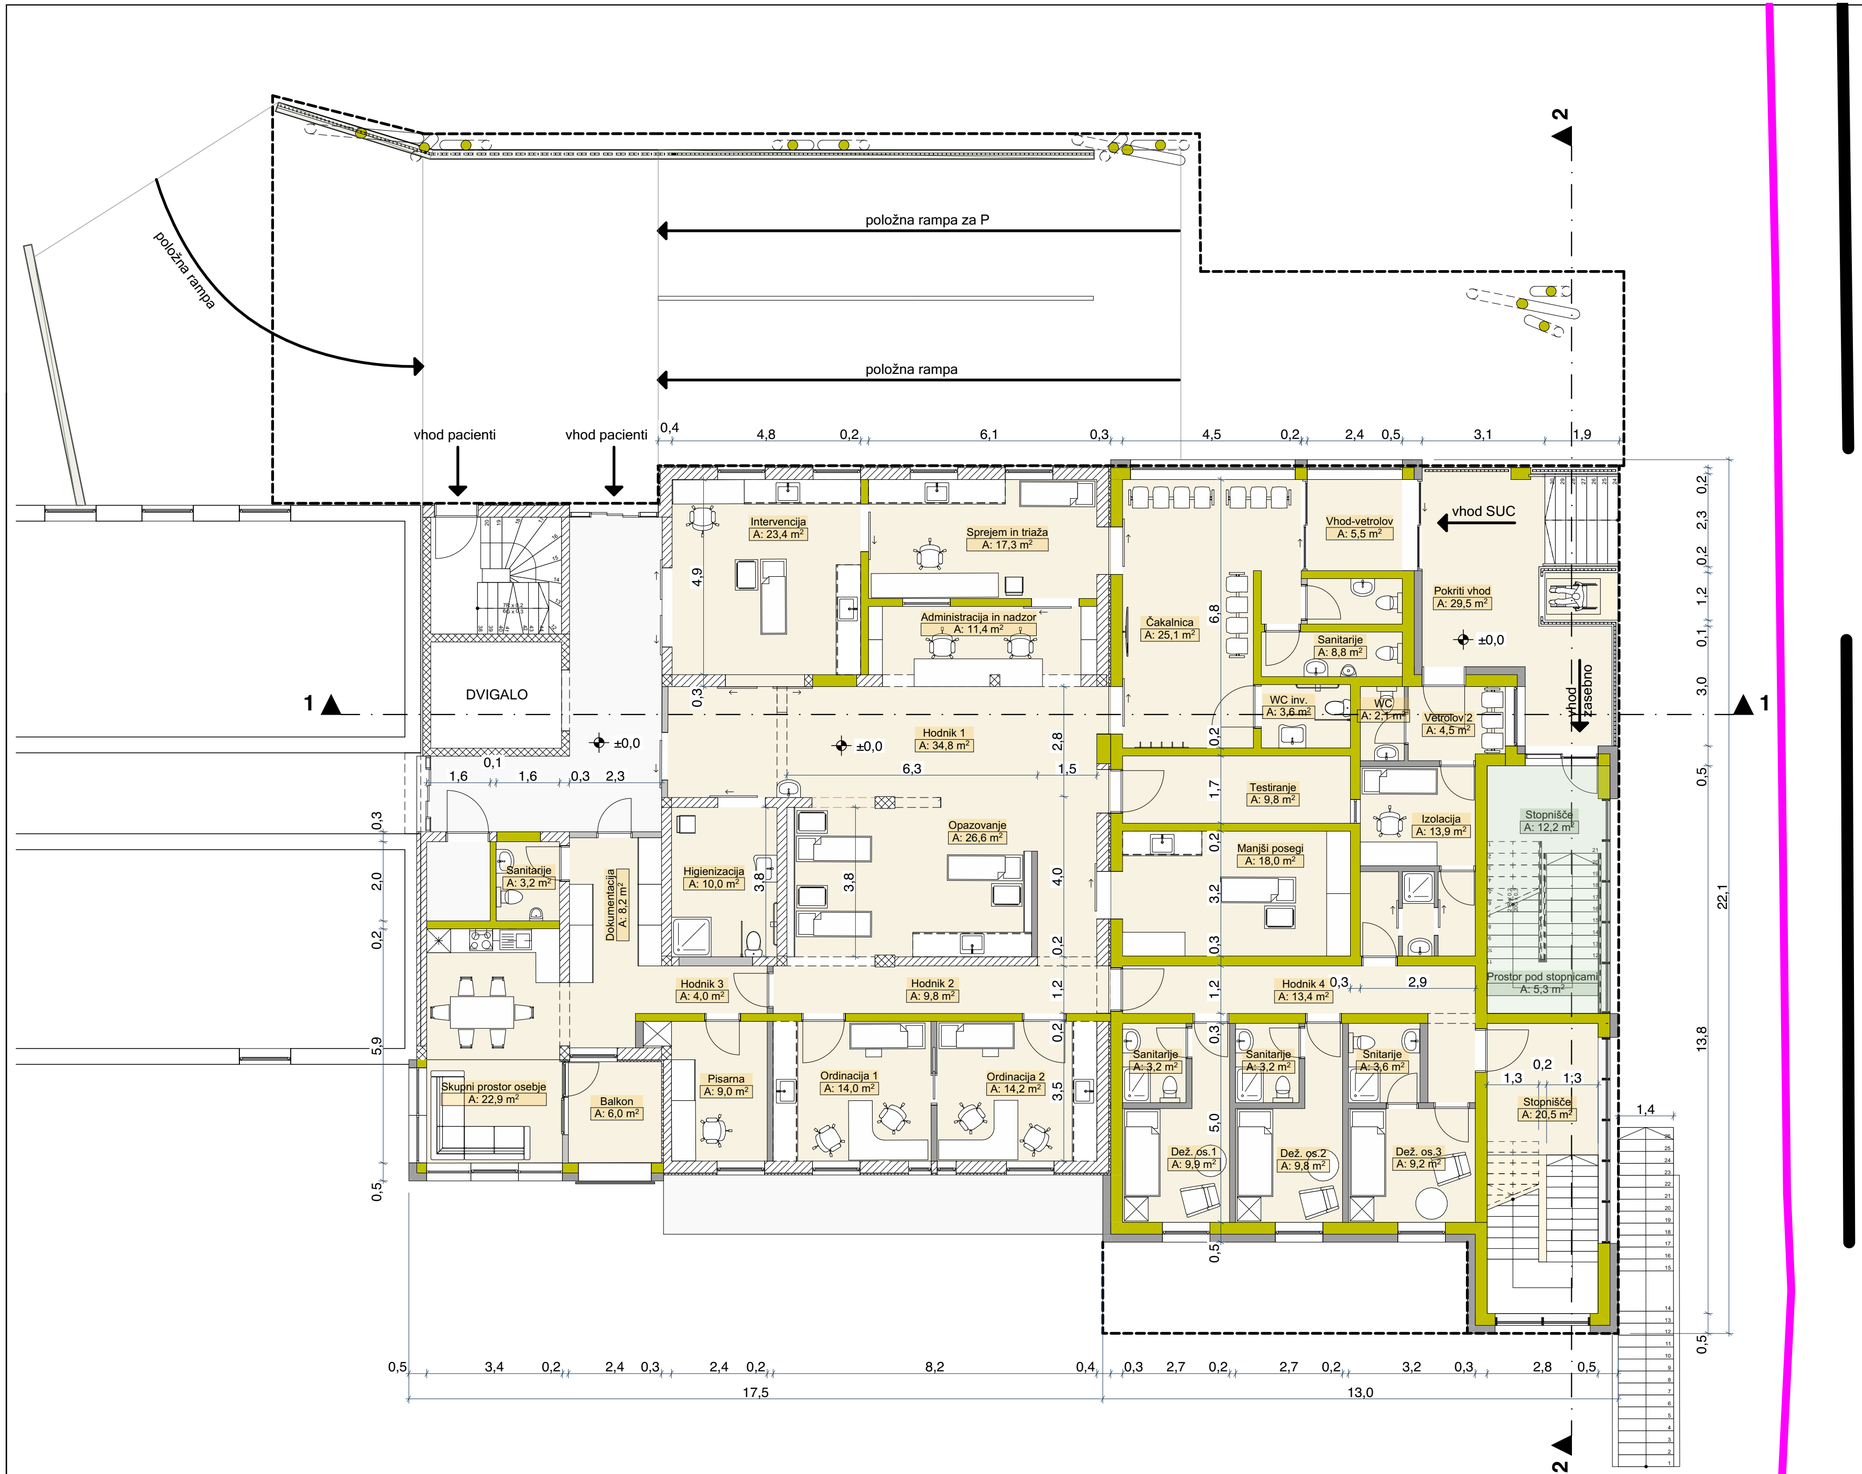

SEZNAM PROSTOROV - PRITLIČJE

Namembnost	Št.	Ime	Talna obloga	Površina [m2]
SUC				
	1	Vhod-vetrolov	PVC	5,5
	2	Čakalnica	PVC	25,1
	3	Sanitarije	Keramika	8,8
	4	WC inv.	Keramika	3,6
	5	Testiranje	PVC	9,8
	6	Manjši posegi	PVC	18,0
	7	Pokriti vhod	Granitogres	29,5
	8	Snitarije	Keramika	3,6
	9	Sprejem in triaža	PVC	17,3
	10	Stopnišče	Keramika	20,5
	11	Administracija in nadzor	PVC	11,4
	12	Intervencija	PVC	23,4
	13	Hodnik 1	PVC	34,8
	14	Opazovanje	PVC	26,6
	15	Higienizacija	PVC	10,0
	DEŽ	Sanitarije	Keramika	3,2
	DEŽ 1	Hodnik 4	PVC	13,4
	DEŽ 2 1	Dež. os.1	PVC	9,9
	DEŽ 2 2	Sanitarije	Keramika	3,2
	DEŽ 3 1	Dež. os.2	PVC	9,8
	DEŽ 4 1	Dež. os.3	PVC	9,2
	IZOL 1	Vetrolov 2	PVC	4,5
	IZOL 2	WC	Keramika	2,1
	IZOL 3	Izolacija	PVC	13,9
	OR 1	Hodnik 2	PVC	9,8
	OR 2	Ordinacija 1	PVC	14,0
	OR 3	Ordinacija 2	PVC	14,2
	OS 1	Dokumentacija	PVC	8,2
	OS 2	Sanitarije	Keramika	3,2
	OS 3	Skupni prostor osebje	PVC	22,9
	OS 4	Balkon	Keramika	6,0
	OS 5	Pisarna	PVC	9,0
	OS 6	Hodnik 3	PVC	4,0
				408,4 m²

SEZNAM PROSTOROV - PRITLIČJE

Namembnost	Št.	Ime	Talna obloga	Površina [m2]
SKUPNE POVRŠINE				
	1	Stopnišče	Keramika	12,2
	2	Prostor pod stopnicami	Keramika	5,3
				17,5 m²

TEAM d.o.o.
podjetje za projektiranje, urbanizem, visoke in nizke gradnje, inženiring
telefon: 04/23 428 20 I mobitel: 051 393 482
Britof 292, 4000 Kranj I www.mega.si I firma@mega.si

investitor:	**OBČINA ŠKOFJA LOKA** **Mestni trg 15 4220 Škofja Loka**
objekt:	**ZDRAVSTVENI DOM ŠKOFJA LOKA - SUC**
vrsta projekta:	**IDEJNA ZASNOVA** — datum izdelave: **avgust 2025**
odg. vodja projekta:	**MOJCA BASAJ KOS, univ.dipl.inž.arh. ZAPS 0023 A**
izdelal:	**Saša Pirnat, udia**
merilo:	**M 1:100**

TLORIS PRITLIČJA

risba št.: **02**

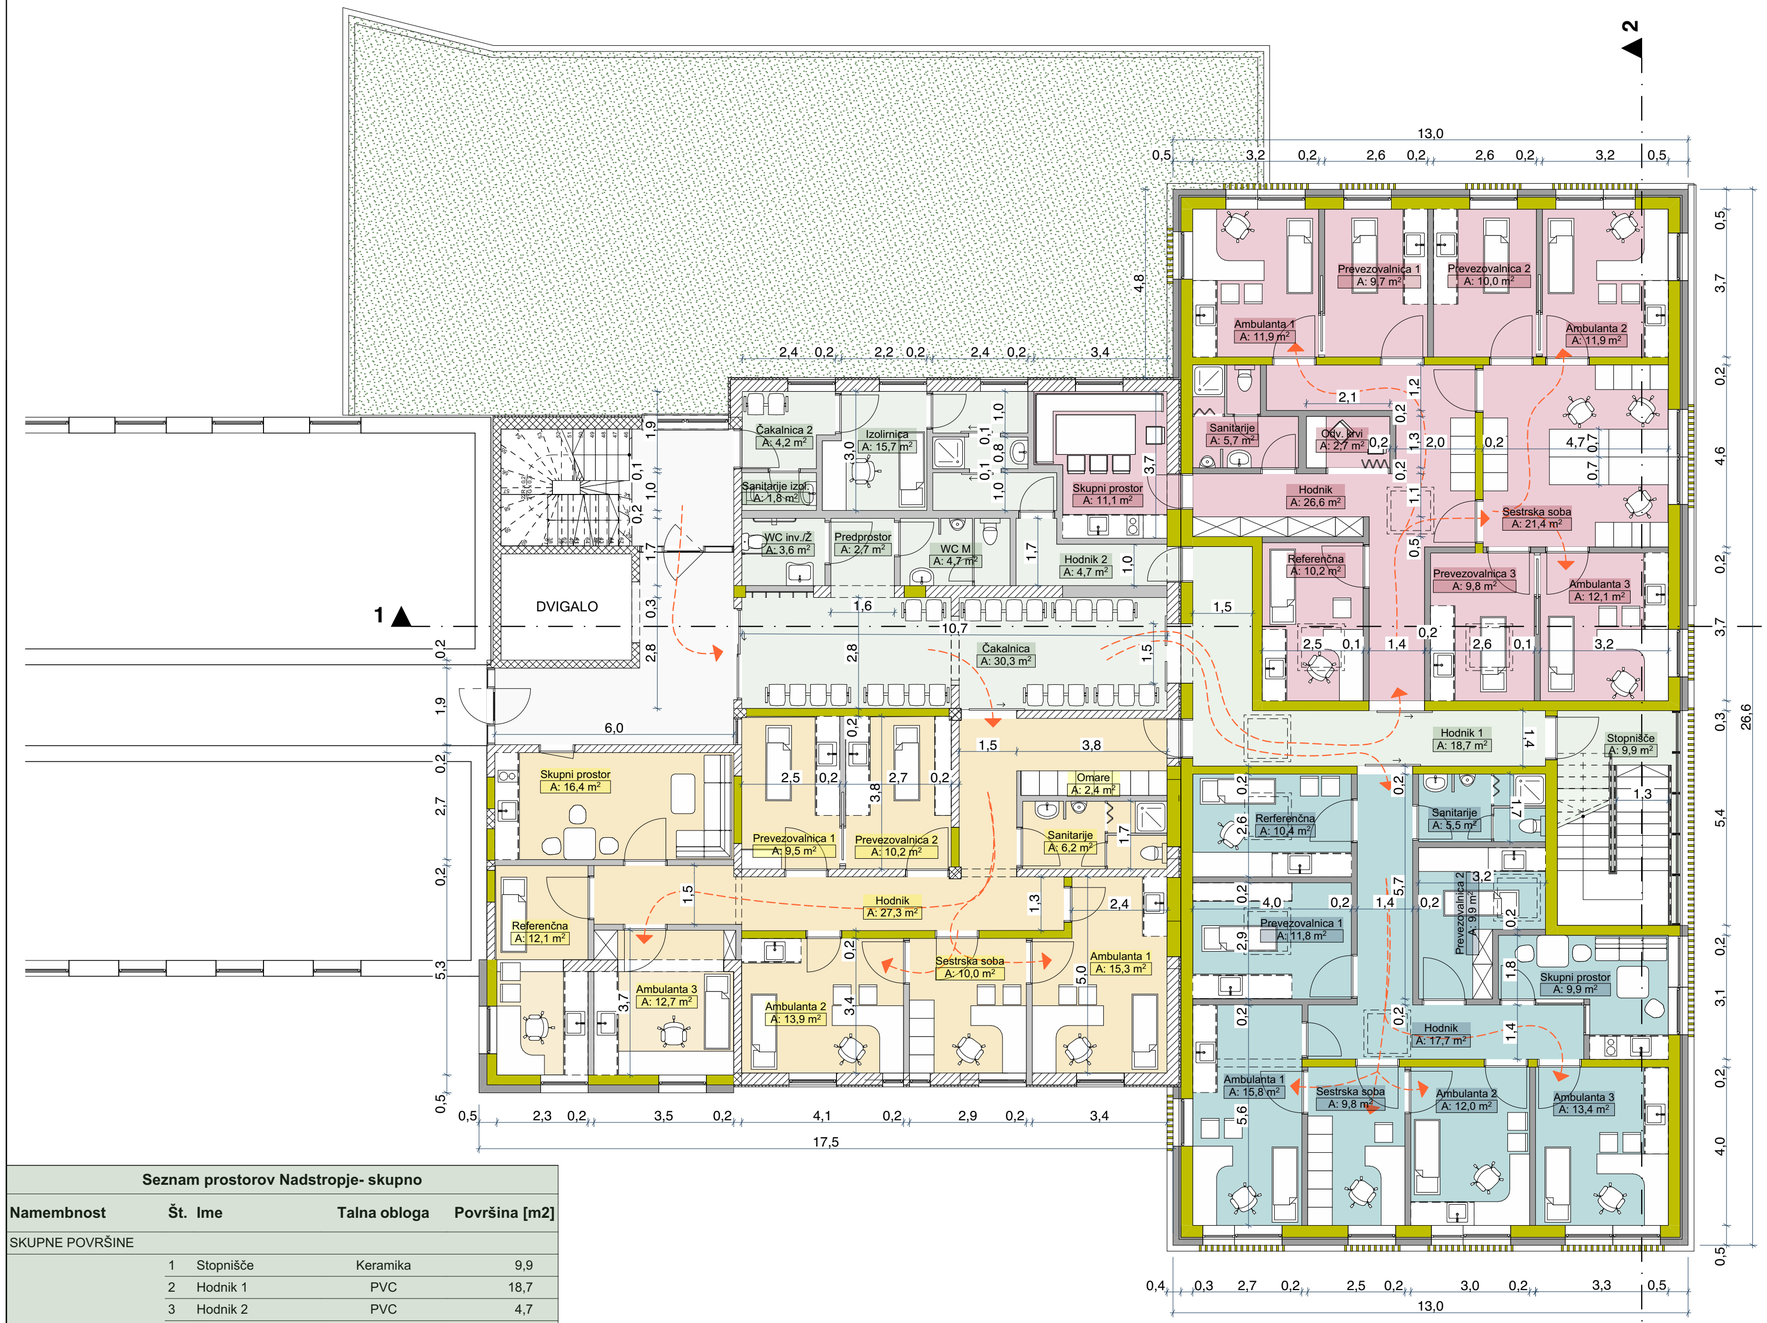

Seznam prostorov Nadstropja - MEDIM

Namembnost	Št.	Ime	Talna obloga	Površina [m2]
MEDIM				
	1	Rerferenčna	PVC	10,4
	2	Prevezovalnica 1	PVC	11,8
	3	Ambulanta 1	PVC	15,8
	4	Sestrska soba	PVC	9,8
	5	Ambulanta 2	PVC	12,0
	6	Ambulanta 3	PVC	13,4
	8	Skupni prostor	PVC	9,9
	9	Prevezovalnica 2	PVC	9,9
	10	Sanitarije	Keramika	5,5
	11	Hodnik	PVC	17,7
				116,2 m²

Seznam prostorov Nadstropje - ZAVOD RR

Namembnost	Št.	Ime	Talna obloga	Površina [m2]
ZAVOD RR				
	1	Referenčna	PVC	10,2
	2	Hodnik	PVC	26,6
	3	Skupni prostor	PVC	11,1
	4	Odv. krvi	PVC	2,7
	5	Sanitarije	Keramika	5,7
	6	Ambulanta 1	PVC	11,9
	7	Prevezovalnica 1	PVC	9,7
	8	Prevezovalnica 2	PVC	10,0
	9	Ambulanta 2	PVC	11,9
	10	Sestrska soba	PVC	21,4
	11	Prevezovalnica 3	PVC	9,8
	12	Ambulanta 3	PVC	12,1
				143,1 m²

Seznam prostorov Nadstropje - ŠUBIC

Namembnost	Št.	Ime	Talna obloga	Površina [m2]
ŠUBIC				
	1	Hodnik	PVC	27,3
	2	Omare	PVC	2,4
	3	Sanitarije	Keramika	6,2
	4	Ambulanta 1	PVC	15,3
	5	Sestrska soba	PVC	10,0
	6	Ambulanta 2	PVC	13,9
	7	Ambulanta 3	PVC	12,7
	8	Referenčna	PVC	12,1
	9	Skupni prostor	PVC	16,4
	10	Prevezovalnica 1	PVC	9,5
	11	Prevezovalnica 2	PVC	10,2
				136,0 m²

Seznam prostorov Nadstropje- skupno

Namembnost	Št.	Ime	Talna obloga	Površina [m2]
SKUPNE POVRŠINE				
	1	Stopnišče	Keramika	9,9
	2	Hodnik 1	PVC	18,7
	3	Hodnik 2	PVC	4,7
	4	Čakalnica	PVC	30,3
	5	WC M	Keramika	4,7
	6	Predprostor	PVC	2,7
	7	WC inv./Ž	Keramika	3,6
	8	Sanitarije izol.	Keramika	1,8
	9	Čakalnica 2	PVC	4,2
	10	Izolirnica	PVC	15,7
				96,3 m²

mega TEAM d.o.o.
podjetje za projektiranje, urbanizem, visoke in nizke gradnje, inženiring
telefon: 04/23 428 20 I mobitel: 051 393 482
Britof 292, 4000 Kranj I www.mega.si I firma@mega.si

investitor:	**OBČINA ŠKOFJA LOKA** **Mestni trg 15 4220 Škofja Loka**
objekt:	**ZDRAVSTVENI DOM ŠKOFJA LOKA - SUC**
vrsta projekta:	**IDEJNA ZASNOVA** — datum izdelave: **avgust 2025**
odg. vodja projekta:	**MOJCA BASAJ KOS, univ.dipl.inž.arh. ZAPS 0023 A**
izdelal:	**Saša Pirnat, udia**
merilo:	**M 1:100**

TLORIS 1. NADSTROPJA

risba št.: **03**

PREREZ 1-1

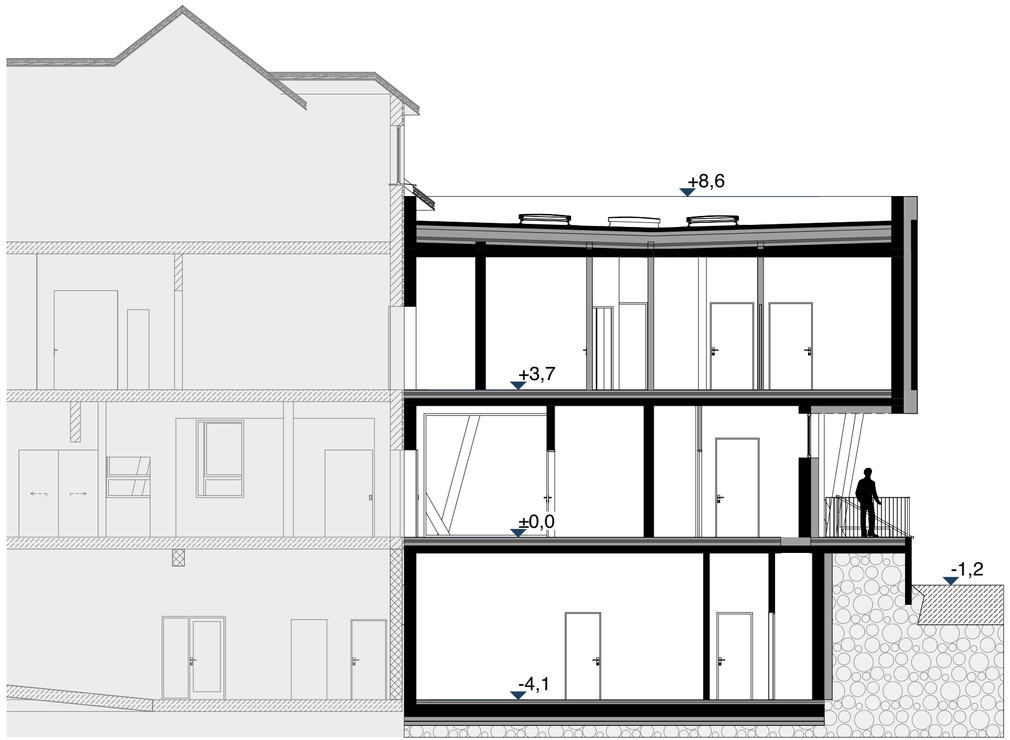

PREREZ 2-2

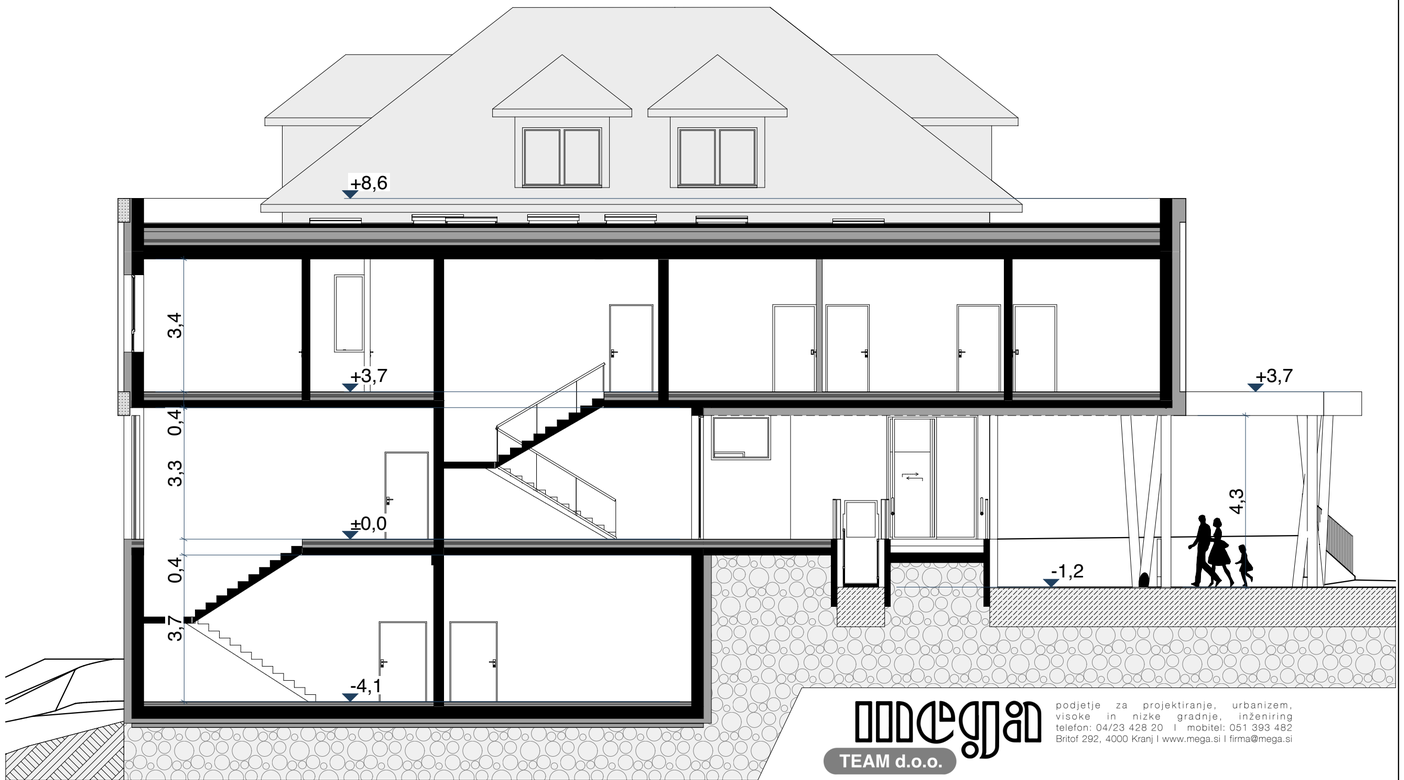

mega TEAM d.o.o.
podjetje za projektiranje, urbanizem, visoke in nizke gradnje, inženiring
telefon: 04/23 428 20 I mobitel: 051 393 482
Britof 292, 4000 Kranj I www.mega.si I firma@mega.si

investitor:	**OBČINA ŠKOFJA LOKA** **Mestni trg 15 4220 Škofja Loka**
objekt:	**ZDRAVSTVENI DOM ŠKOFJA LOKA - SUC**
vrsta projekta:	**IDEJNA ZASNOVA** — datum izdelave: **avgust 2025**
odg. vodja projekta:	**MOJCA BASAJ KOS, univ.dipl.inž.arh. ZAPS 0023 A**
izdelal:	**Saša Pirnat, udia**
merilo:	**M 1:100**

PREREZA

risba št.: **04**

TEAM d.o.o.

podjetje za projektiranje, urbanizem, visoke in nizke gradnje, inženiring
telefon: 04/23 428 20 I mobitel: 051 393 482
Britof 292, 4000 Kranj I www.mega.si I firma@mega.si







