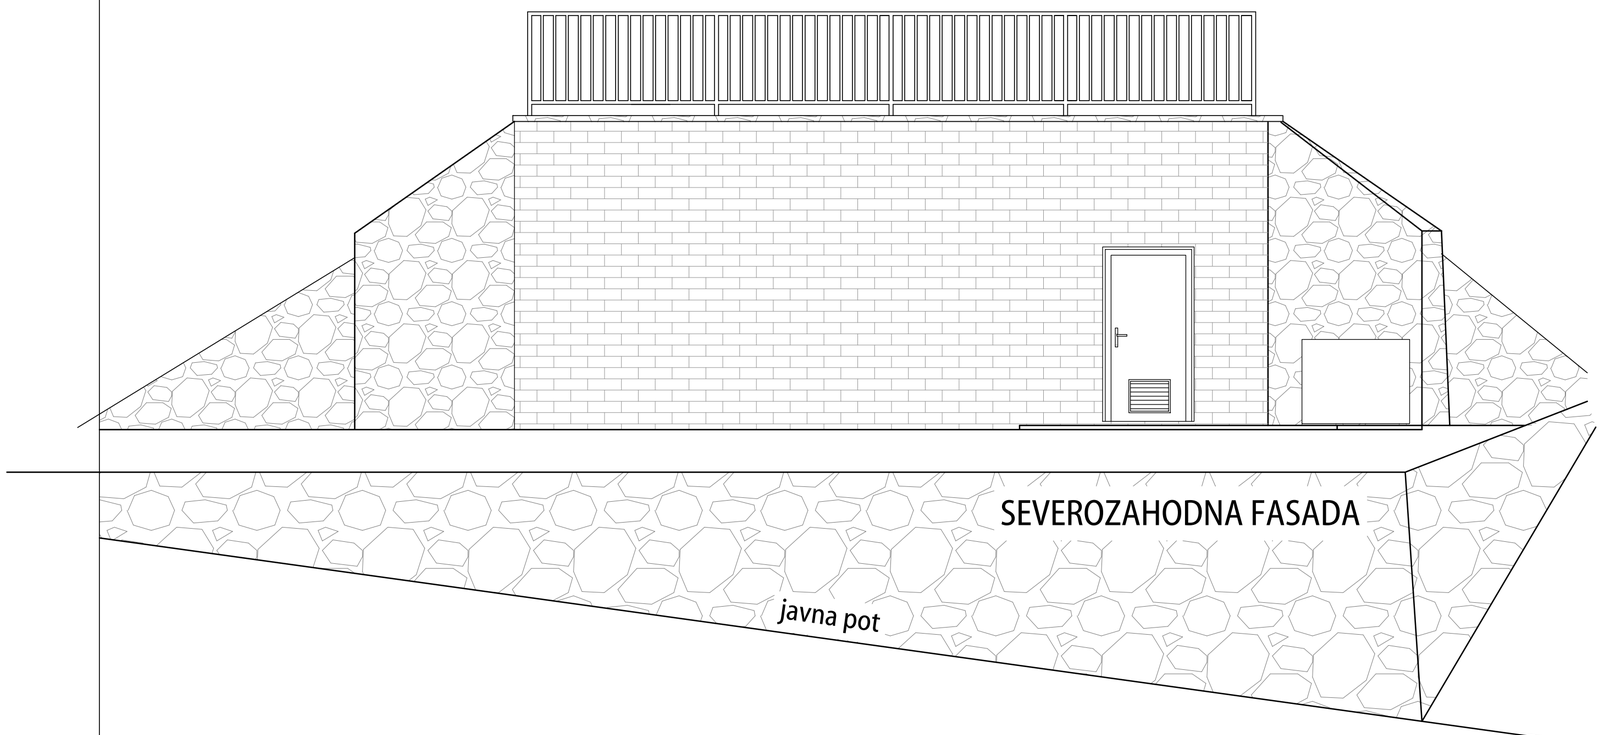


SZ FASADA

št. lista	opis spremembe	datum	podpis

investitor / naročnik	MESTNA OBČINA NOVA GORICA, TRG EDVARDA KARDELJA 1, 5000 NOVA GORICA
objekt lokacija	VODOHRAN VITOVLJE k.o. 2311-VITOVLJE, pac. št. 5198/11
vsebina lista	SZ FASADA
vsebina mape	1 - NAČRT ARHITEKTURE
vrsta dokumentacije	PZI_ projekt za izvedbo

ARHITEKTURNI BIRO
NAČRT
KATARINA FERIZOVIĆ s.p.
VIPAVSKA CESTA 4, 5270 AJDOVŠČINA
telefon: 040 95 19 70
e-mail: katarina.ferizovic@siol.net

št. projekta	120/2023
št. načrta	120/2023
merilo	1:50
datum	NOVEMBER 2023

	ime in priimek, naziv, identifikacijska številka		št. lista
vodja projekta	KATARINA FERIZOVIĆ gradbeni tehnik	ZAPS PA 9085	9
pooblaščeni arhitekt	KATARINA FERIZOVIĆ gradbeni tehnik	ZAPS PA 9085	
sodelavec	MATEJA PETRIČ univ.dipl.inž.arh.	ZAPS PA 1991	