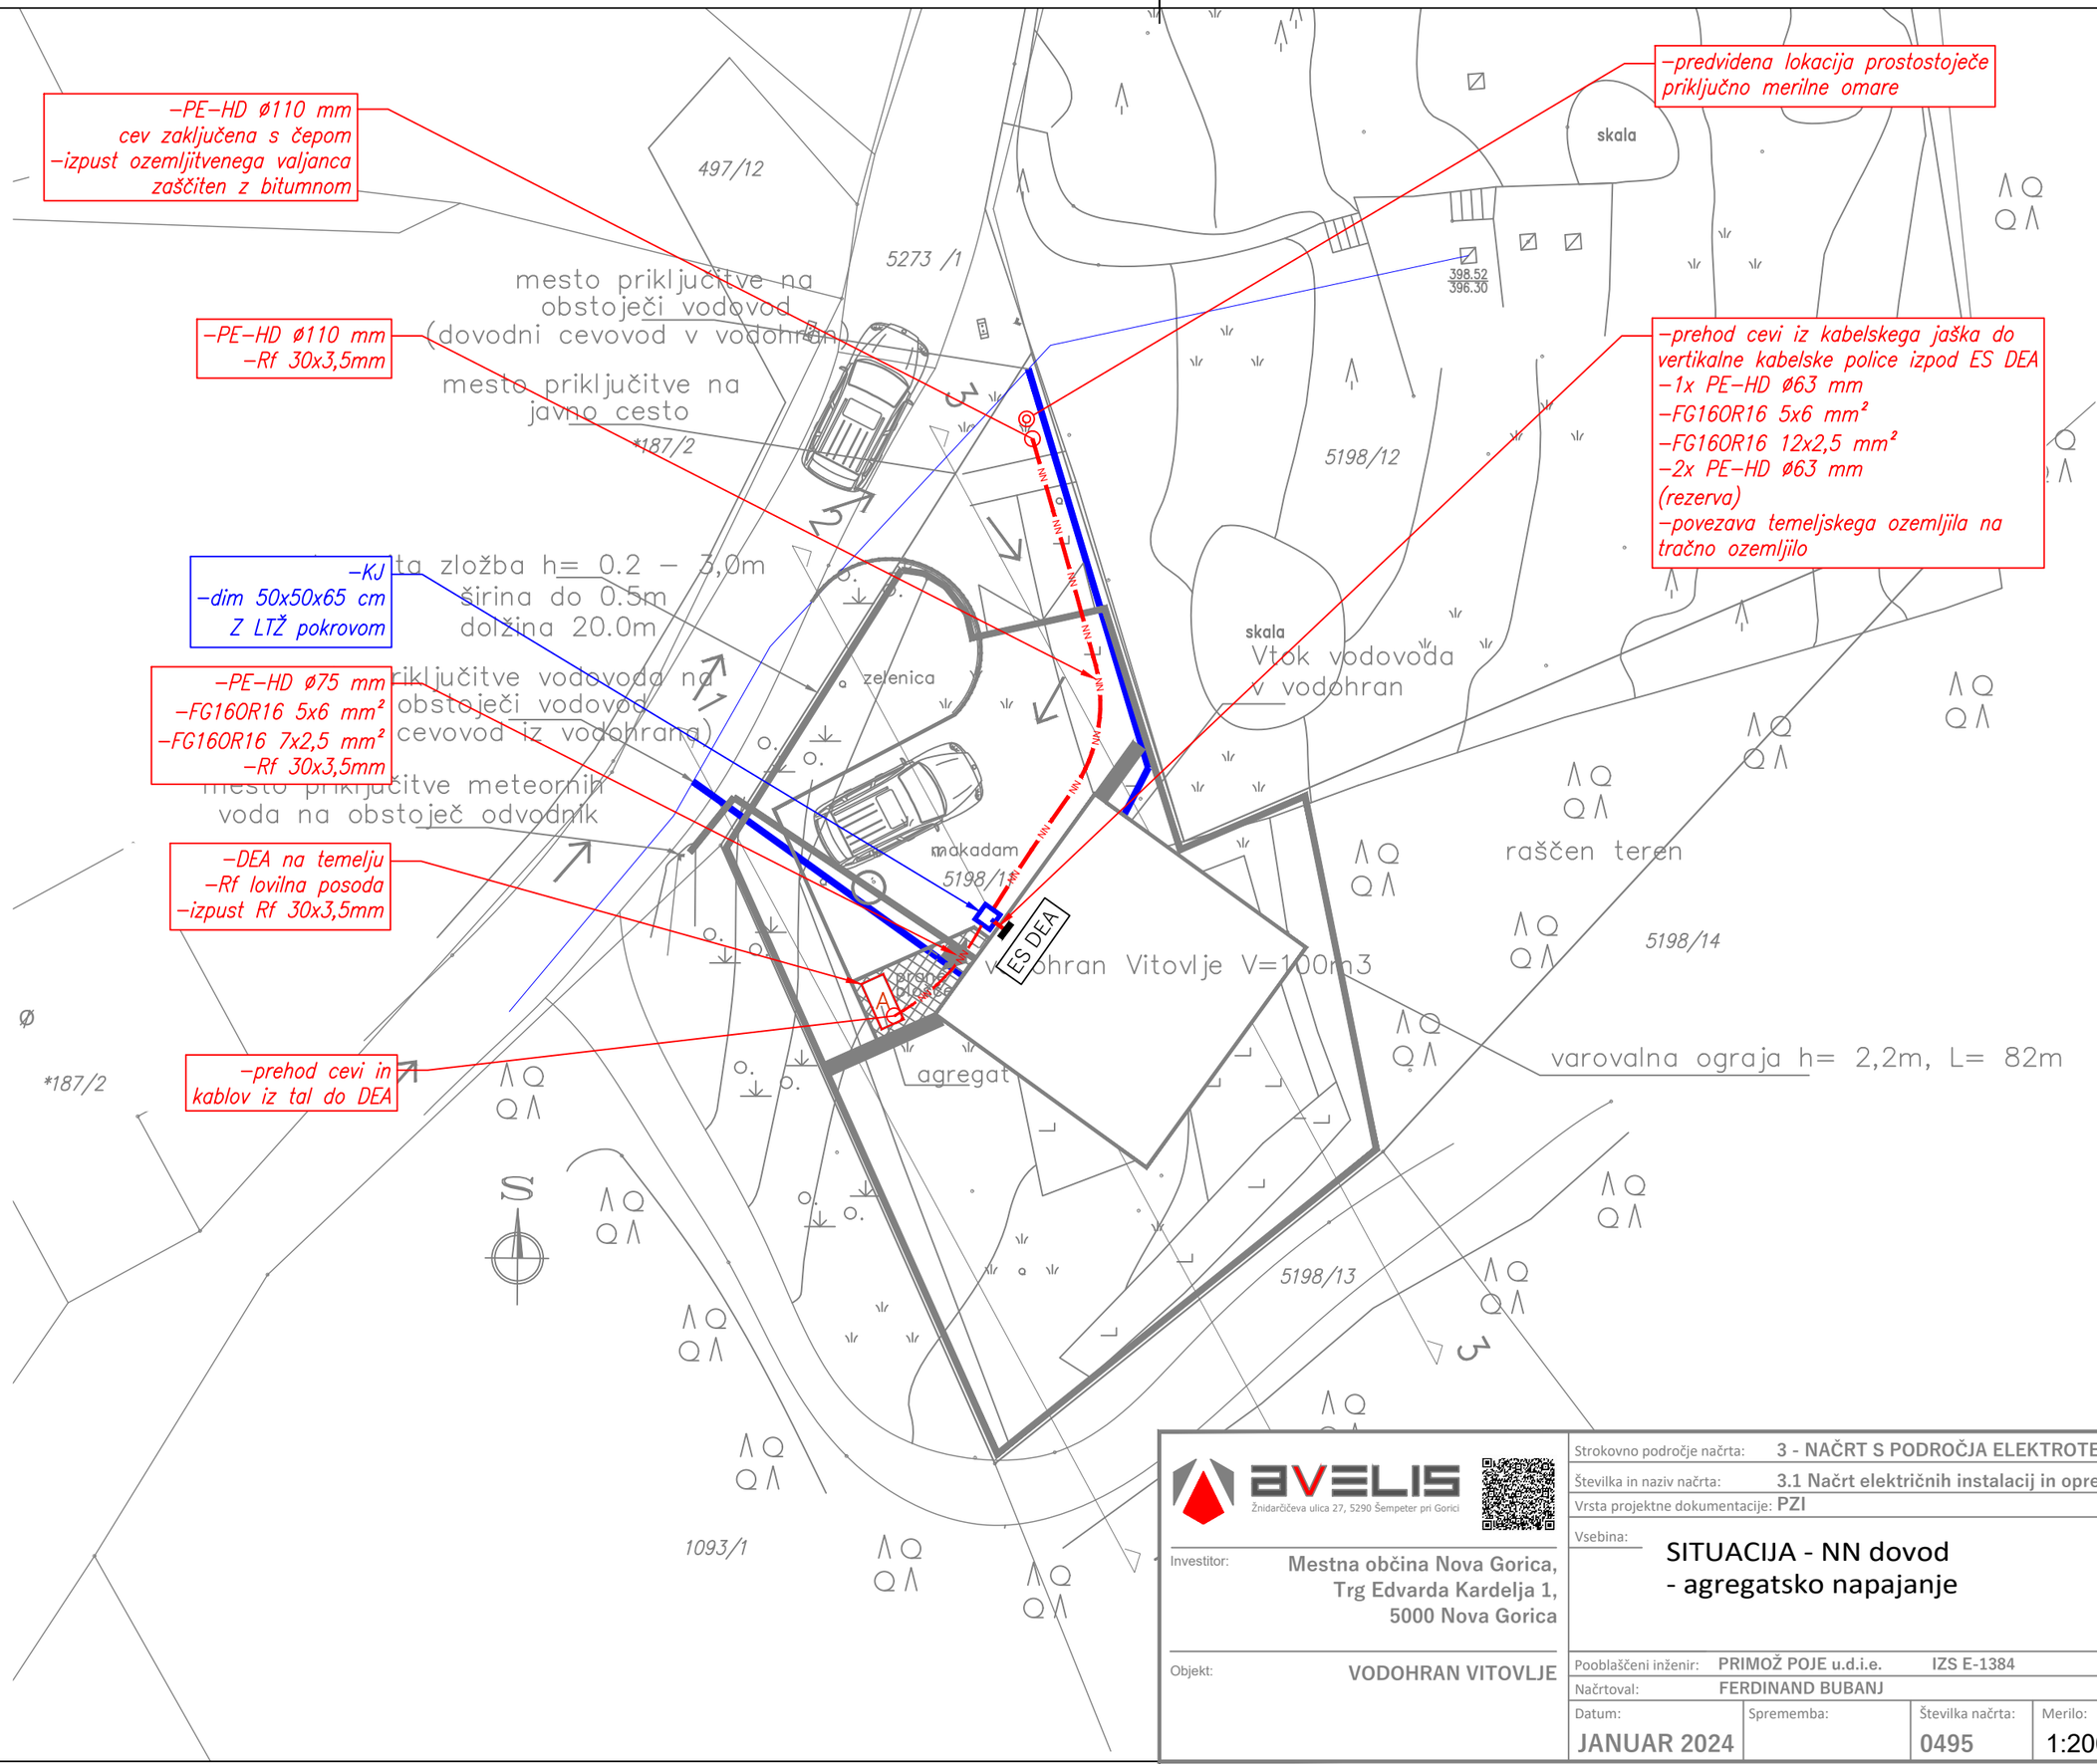


AVELIS
Žnidarčičeva ulica 27, 5290 Šempeter pri Gorici

Strokovno področje načrta:	3 - NAČRT S PODROČJA ELEKTROTEHNIKE
Številka in naziv načrta:	3.1 Načrt električnih instalacij in opreme
Vrsta projektne dokumentacije:	PZI
Vsebina:	SITUACIJA - NN dovod - agregatsko napajanje
Investitor:	Mestna občina Nova Gorica, Trg Edvarda Kardelja 1, 5000 Nova Gorica
Objekt:	VODOHRAN VITOVLJE
Pooblaščeni inženir:	PRIMOŽ POJE u.d.i.e. IZS E-1384
Načrtoval:	FERDINAND BUBANJ

Datum:	Sprememba:	Številka načrta:	Merilo:	Oznaka prikaza:
JANUAR 2024		0495	1:200	3.4.1