
0	1	2	3	4	5	6	7	8	9


OPOMBA:
izvedba IP se prilagodi vgrajenim materialom in opremi

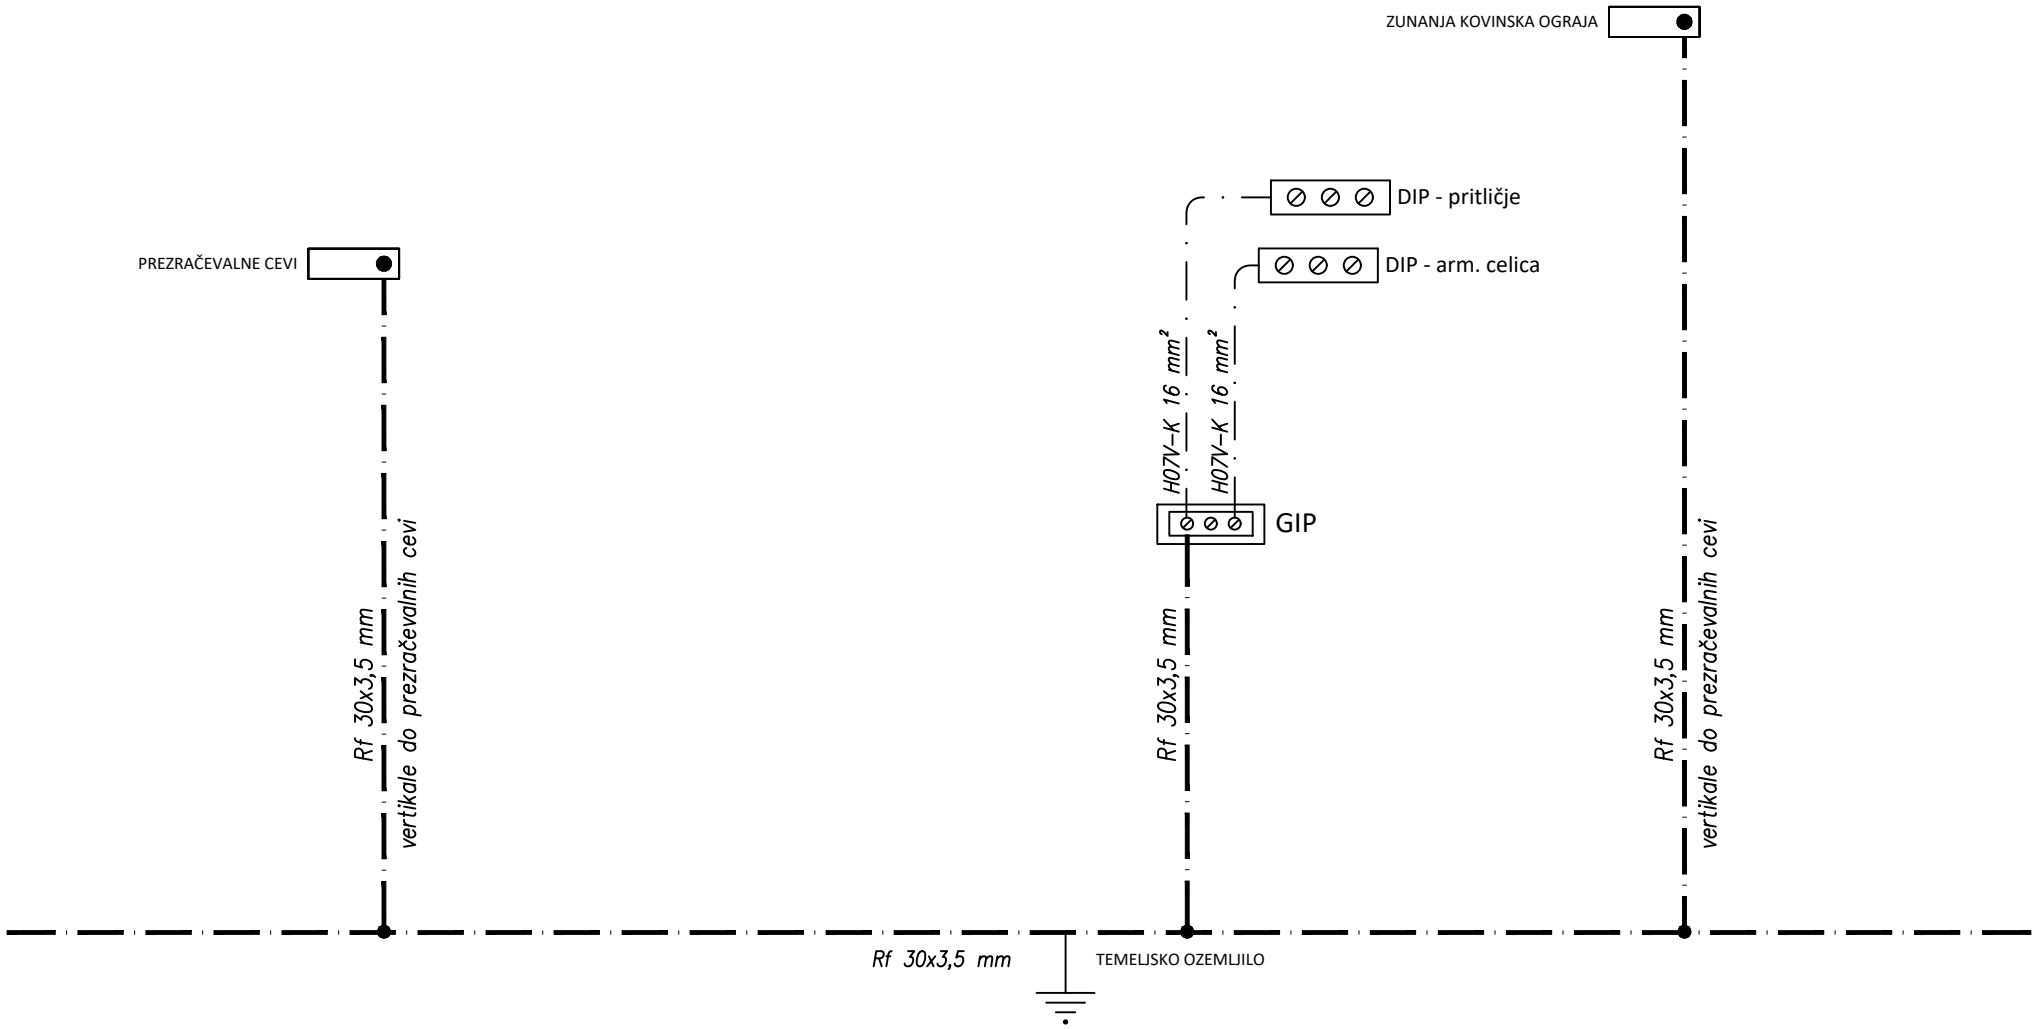

AVELIS Žnidarčičeva ulica 27, 5290 Šempeter pri Gorici	Investitor: Mestna občina Nova Gorica Trg Edvarda Kardelja 1, 5000 Nova Gorica	Vrsta načrta: 3 - NAČRT S PODROČJA ELEKTROTEHNIKE Vrsta tehnične dokumentacije: PZI	Št. načrta: 0495	Pooblaščeni inženir: PRIMOŽ POJE u.d.i.e. E-1384 Načrtoval: FERDINAND BUBANJ	
	Objekt: VODOHRAN VITOVLJE -	Vsebina: SHEMA - IZENAČEVANJE POTENCIALA -	Merilo:	Datum: JANUAR 2024	Ozn. prikaza: 3.4.10 / Stran: 1/2

0	1	2	3	4	5	6	7	8	9

OPOMBA:
izvedba IP se prilagodi vgrajenim materialom in opremi

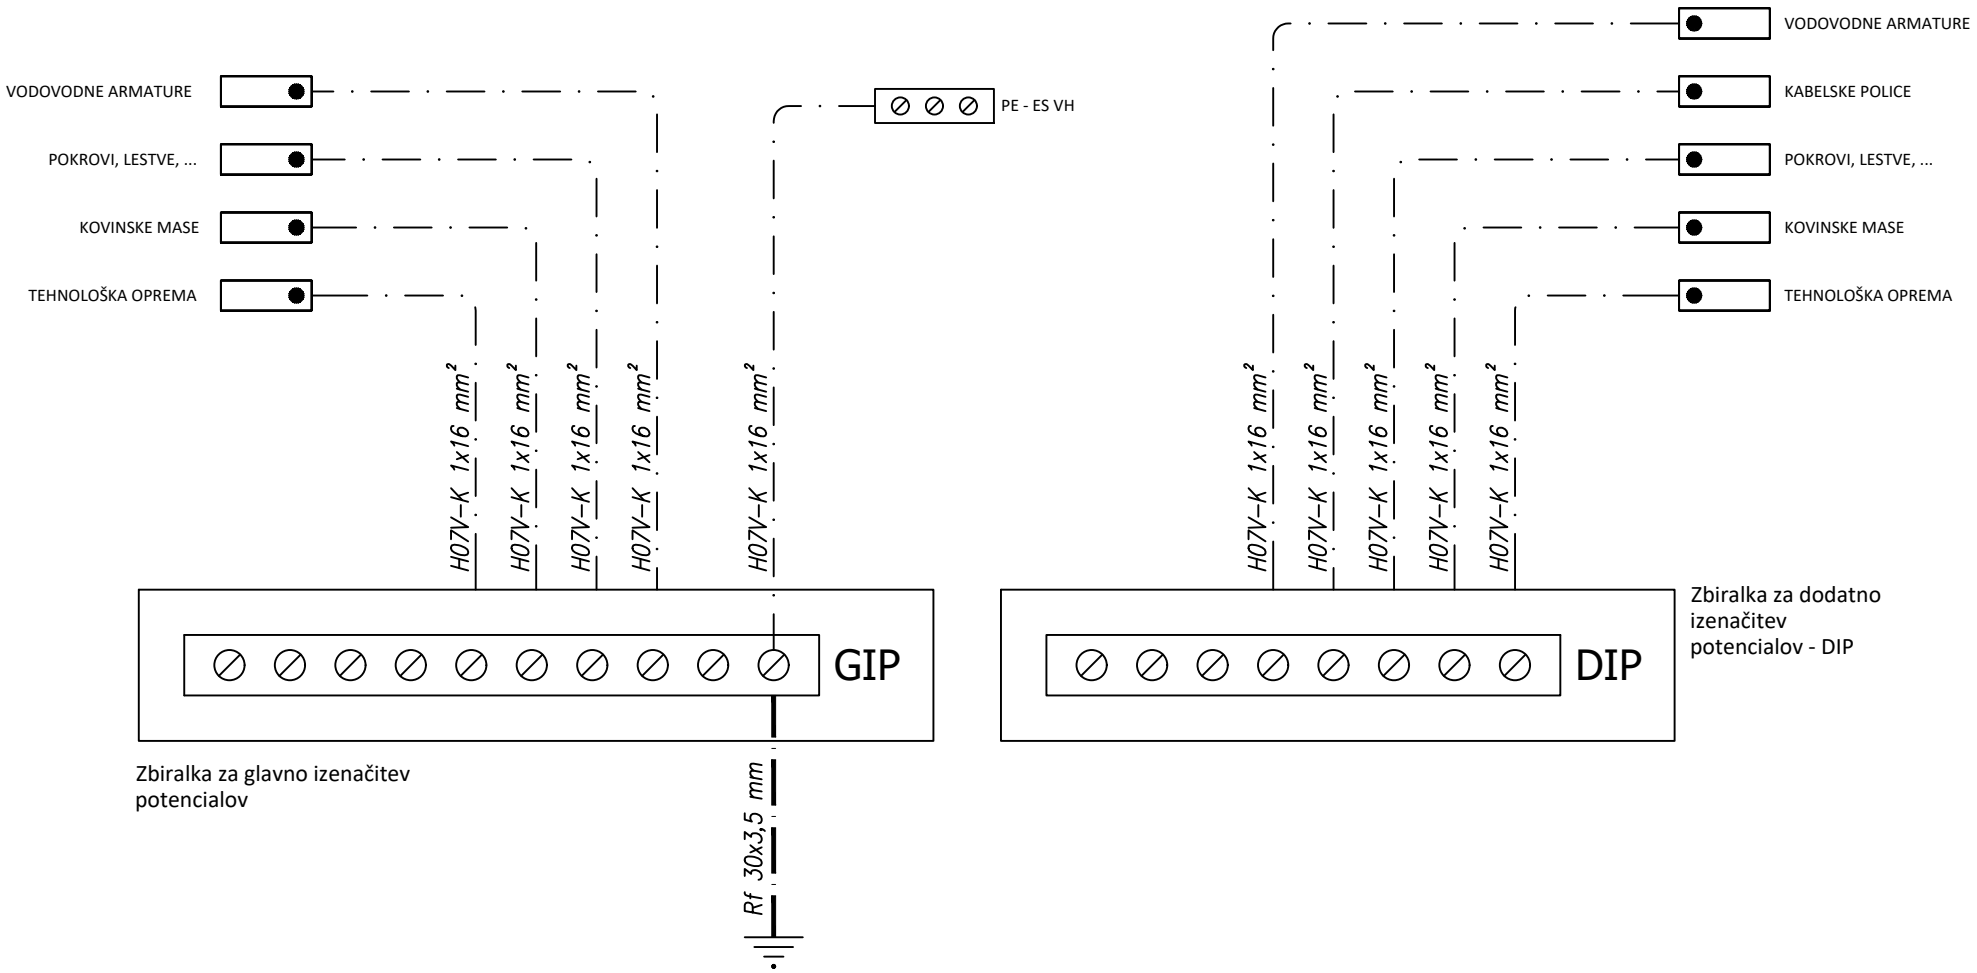

avelis Žnidarčičeva ulica 27, 5290 Šempeter pri Gorici	**Investitor:** Mestna občina Nova Gorica Trg Edvarda Kardelja 1, 5000 Nova Gorica	**Vrsta načrta:** 3 - NAČRT S PODROČJA ELEKTROTEHNIKE **Vrsta tehnične dokumentacije:** PZI	**Št. načrta:** 0495	**Pooblaščeni inženir:** PRIMOŽ POJE u.d.i.e. E-1384 **Načrtoval:** FERDINAND BUBANJ	
	Objekt: VODOHRAN VITOVLJE -	**Vsebina:** SHEMA - IZENAČEVANJE POTENCIALA -	**Merilo:**	**Datum:** JANUAR 2024	**Ozn. prikaza:** 3.4.10 / **Stran:** 2/2