
LEGENDA OPREME	
STRELOVODNA INSTALACIJA	
	ozemljilni trak – Rf valjanec 30x3,5 mm, položen v podložni beton
K1	sponka za izvedbo spoja med ploščatimi vodniki
K10	objemka za izvedbo spoja med ploščatimi vodniki in okroglimi cevmi

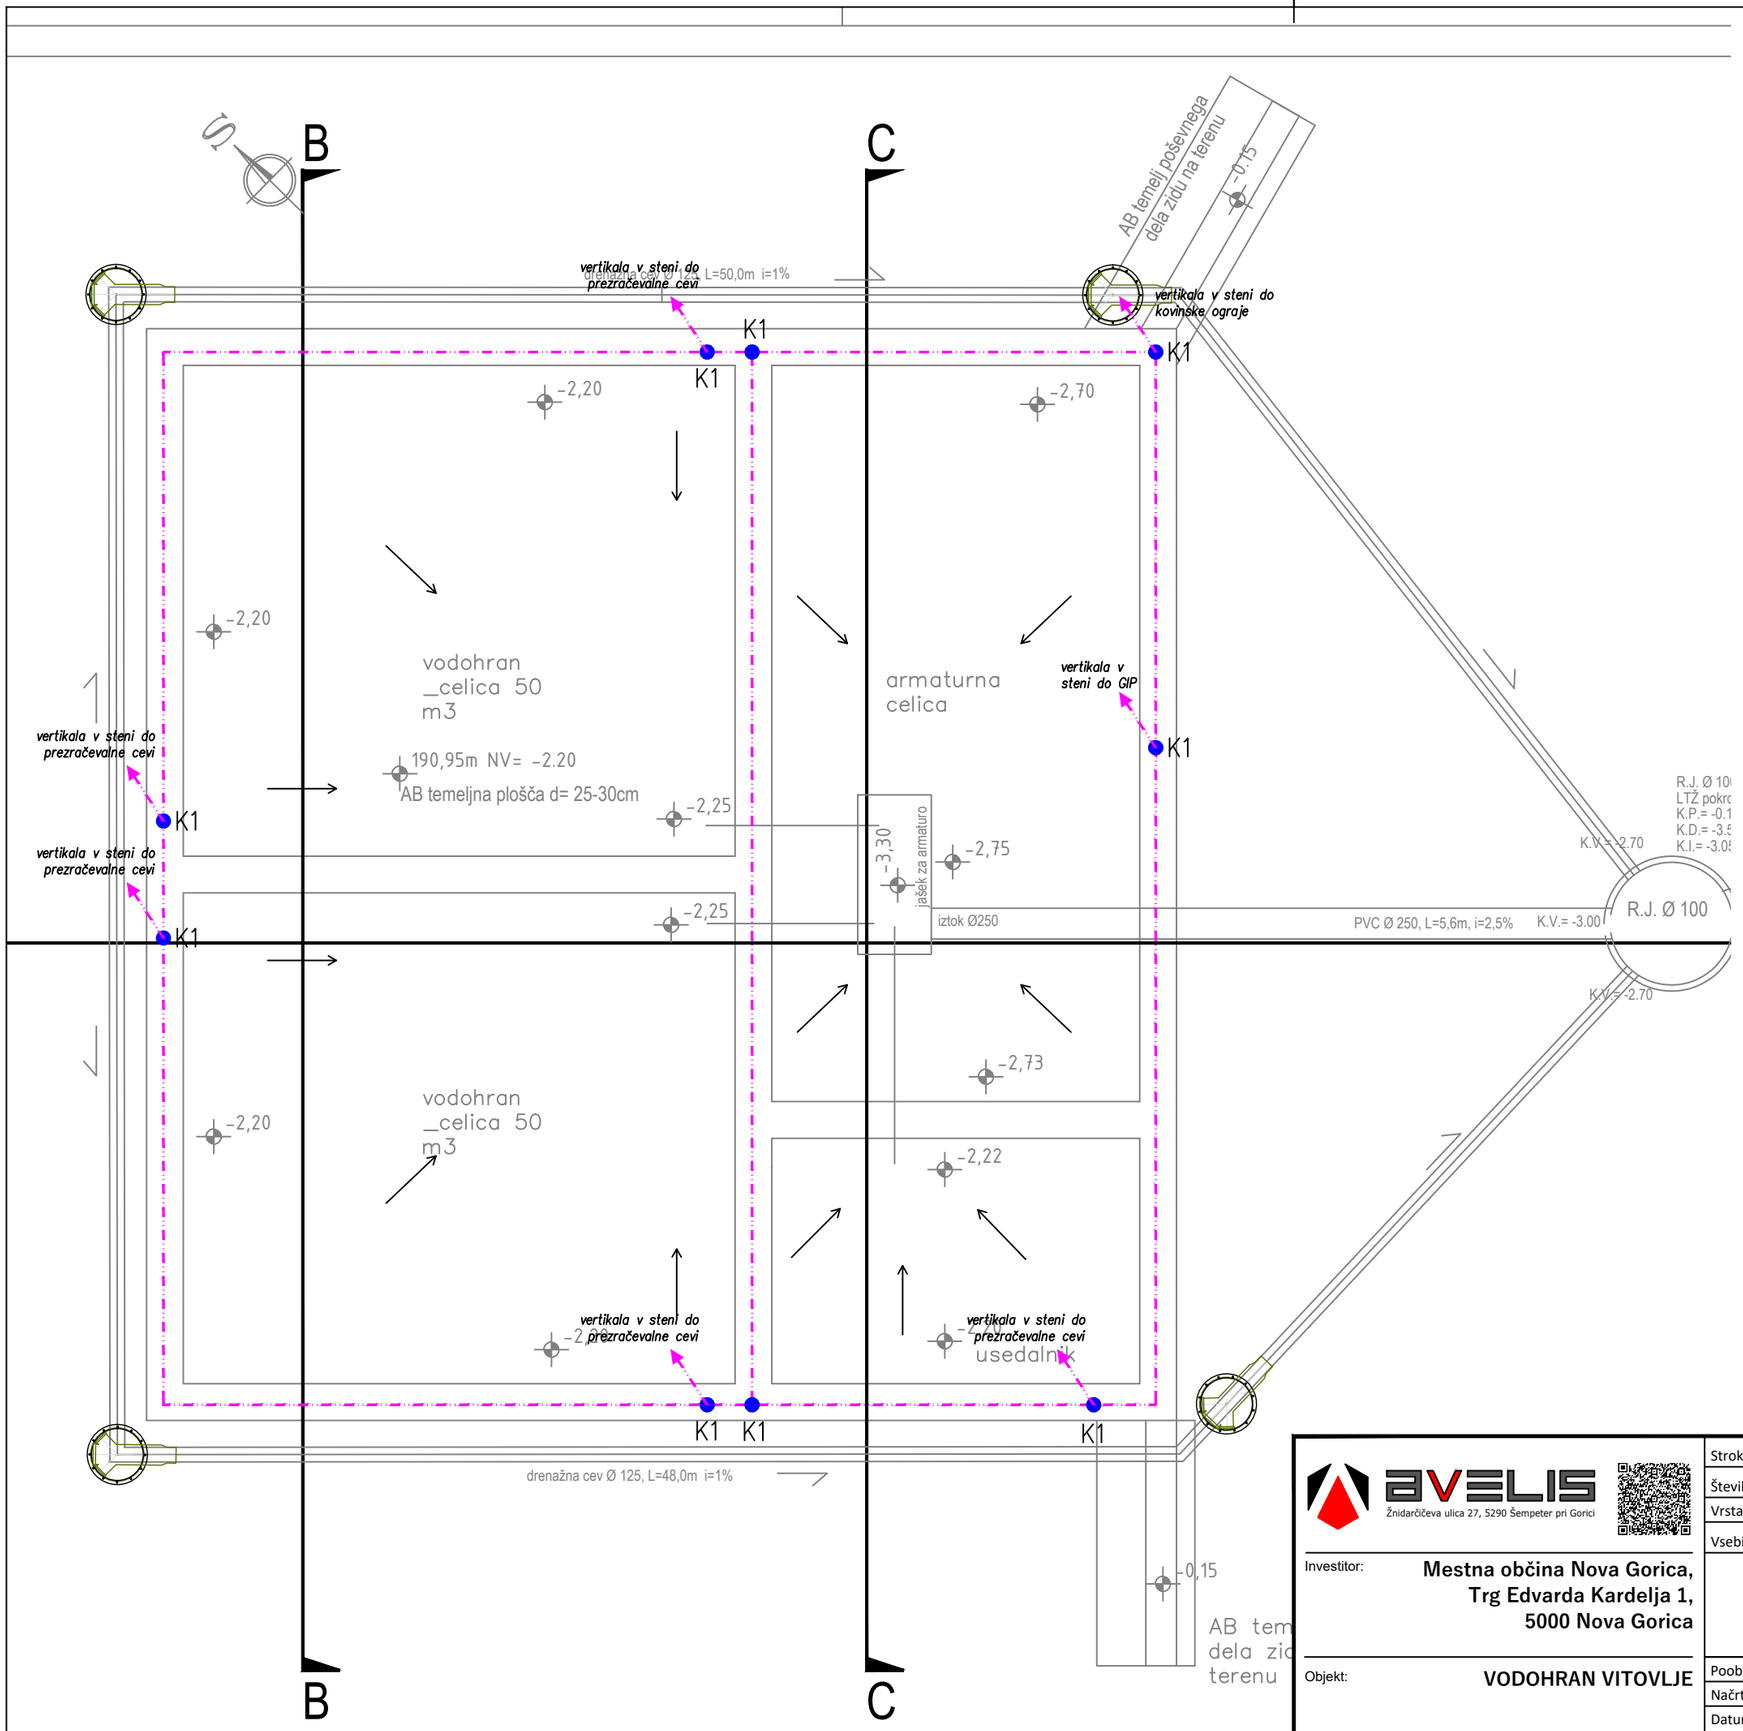

AVELIS Žnidarčičeva ulica 27, 5290 Šempeter pri Gorici		Strokovno področje načrta:	3 - NAČRT S PODROČJA ELEKTROTEHNIKE		
		Številka in naziv načrta:	3.1 Načrt električnih instalacij in opreme		
		Vrsta projektne dokumentacije:	PZI		
Investitor:	Mestna občina Nova Gorica, Trg Edvarda Kardelja 1, 5000 Nova Gorica	Vsebina:	TLORIS TEMELJEV - OZEMLJILO -		
Objekt:	VODOHRAN VITOVLJE	Pooblaščeni inženir:	PRIMOŽ POJE u.d.i.e. IZS E-1384		
		Načrtoval:	FERDINAND BUBANJ		
		Datum:	Sprememba:	Številka načrta:	Merilo:	Oznaka prikaza:
		JANUAR 2024		0495	1:50	3.4.3