
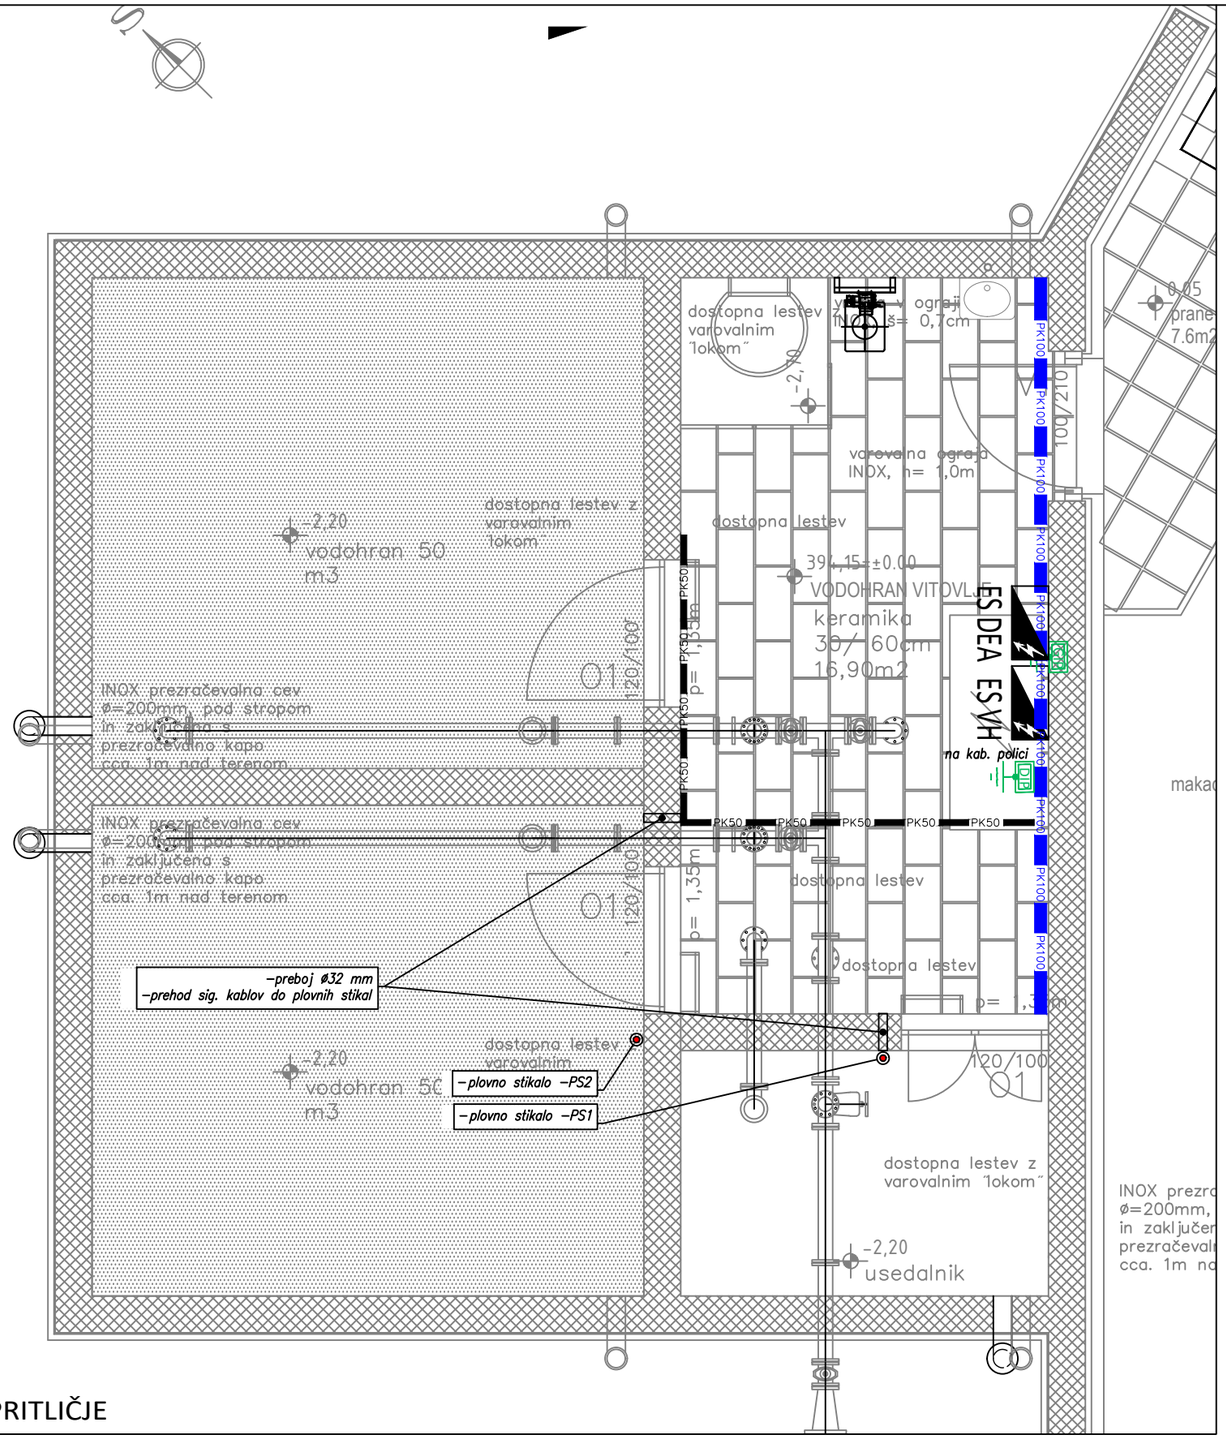


PRITLIČJE

LEGENDA OPREME	
KABELSKE POLICE - JAKI TOK in ŠIBKI TOK	
PK200 PK200	kabelska polica PK200/H60
PK100 PK100	kabelska polica PK100/H60
PK50 PK50	kabelska polica PK50/H60
IZENAČEVANJE POTENCIALA	
GIP/DIP	GIP/DIP, zbiralka za glavno/dodatno izenačevanje potenciala

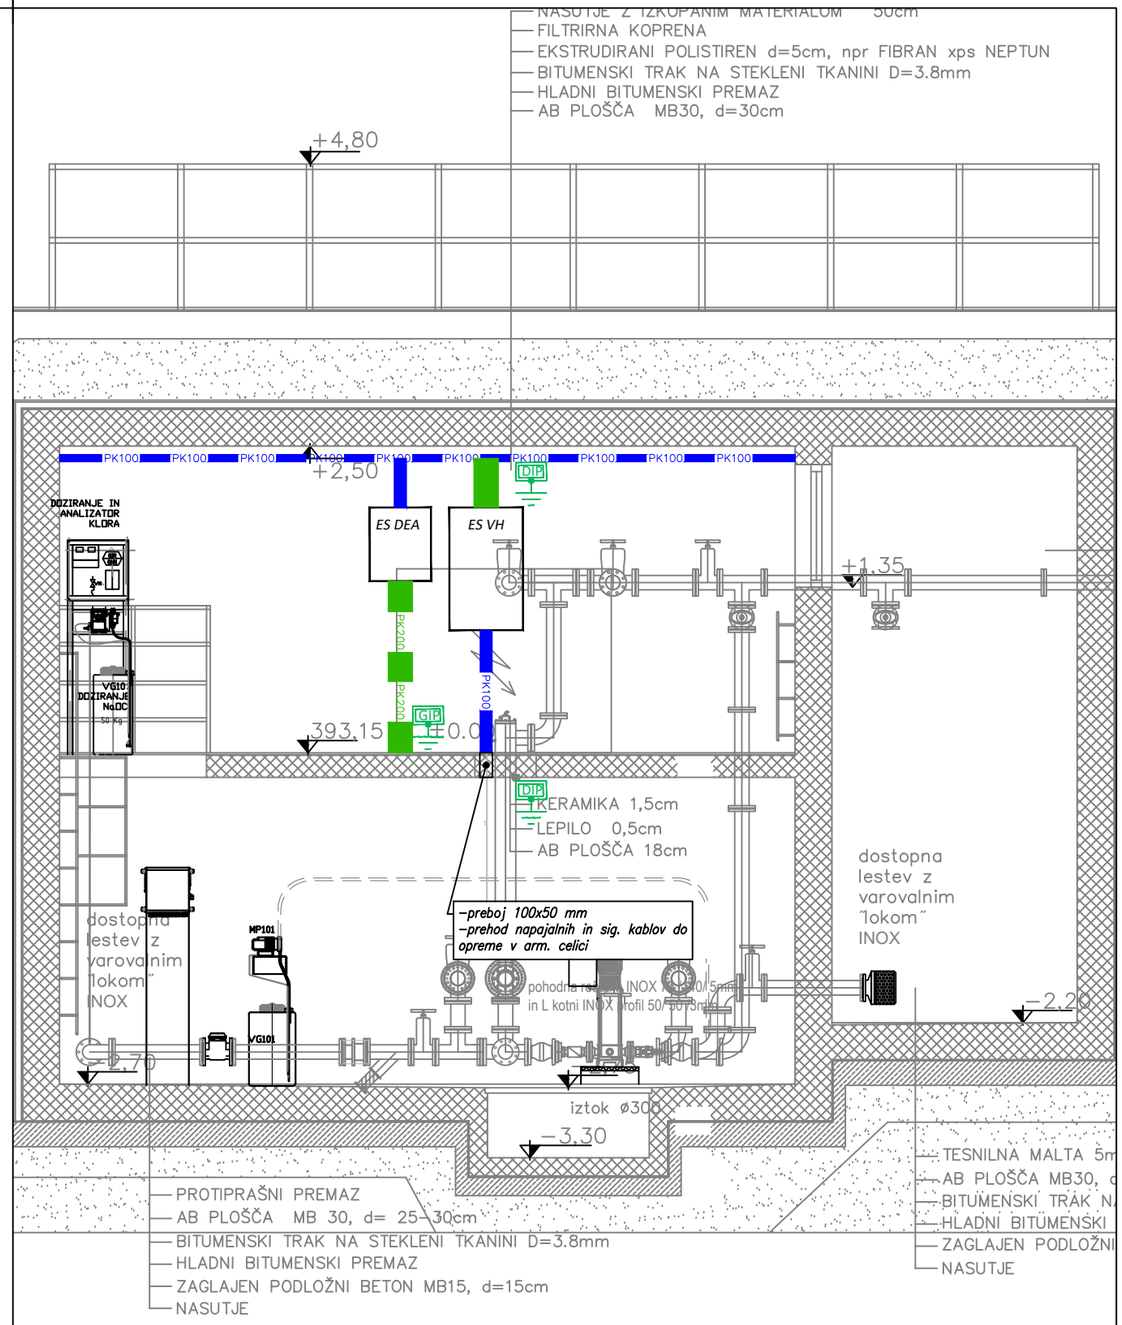

C-C

AVELIS
Žnidarčičeva ulica 27, 5290 Šempeter pri Gorici

Investitor:	Mestna občina Nova Gorica, Trg Edvarda Kardelja 1, 5000 Nova Gorica
Objekt:	VODOHRAN VITOVLJE

Strokovno področje načrta:	3 - NAČRT S PODROČJA ELEKTROTEHNIKE
Številka in naziv načrta:	3.1 Načrt električnih instalacij in opreme
Vrsta projektne dokumentacije:	PZI
Vsebina:	TLORIS PRITLIČJA in PREREZ C-C - KABELSKE POLICE in IZENAČEVANJE POTENCIALA
Pooblaščeni inženir:	PRIMOŽ POJE u.d.i.e. IZS E-1384
Načrtoval:	FERDINAND BUBANJ

Datum:	Sprememba:	Številka načrta:	Merilo:	Oznaka prikaza:
JANUAR 2024		0495	1:50	3.4.5