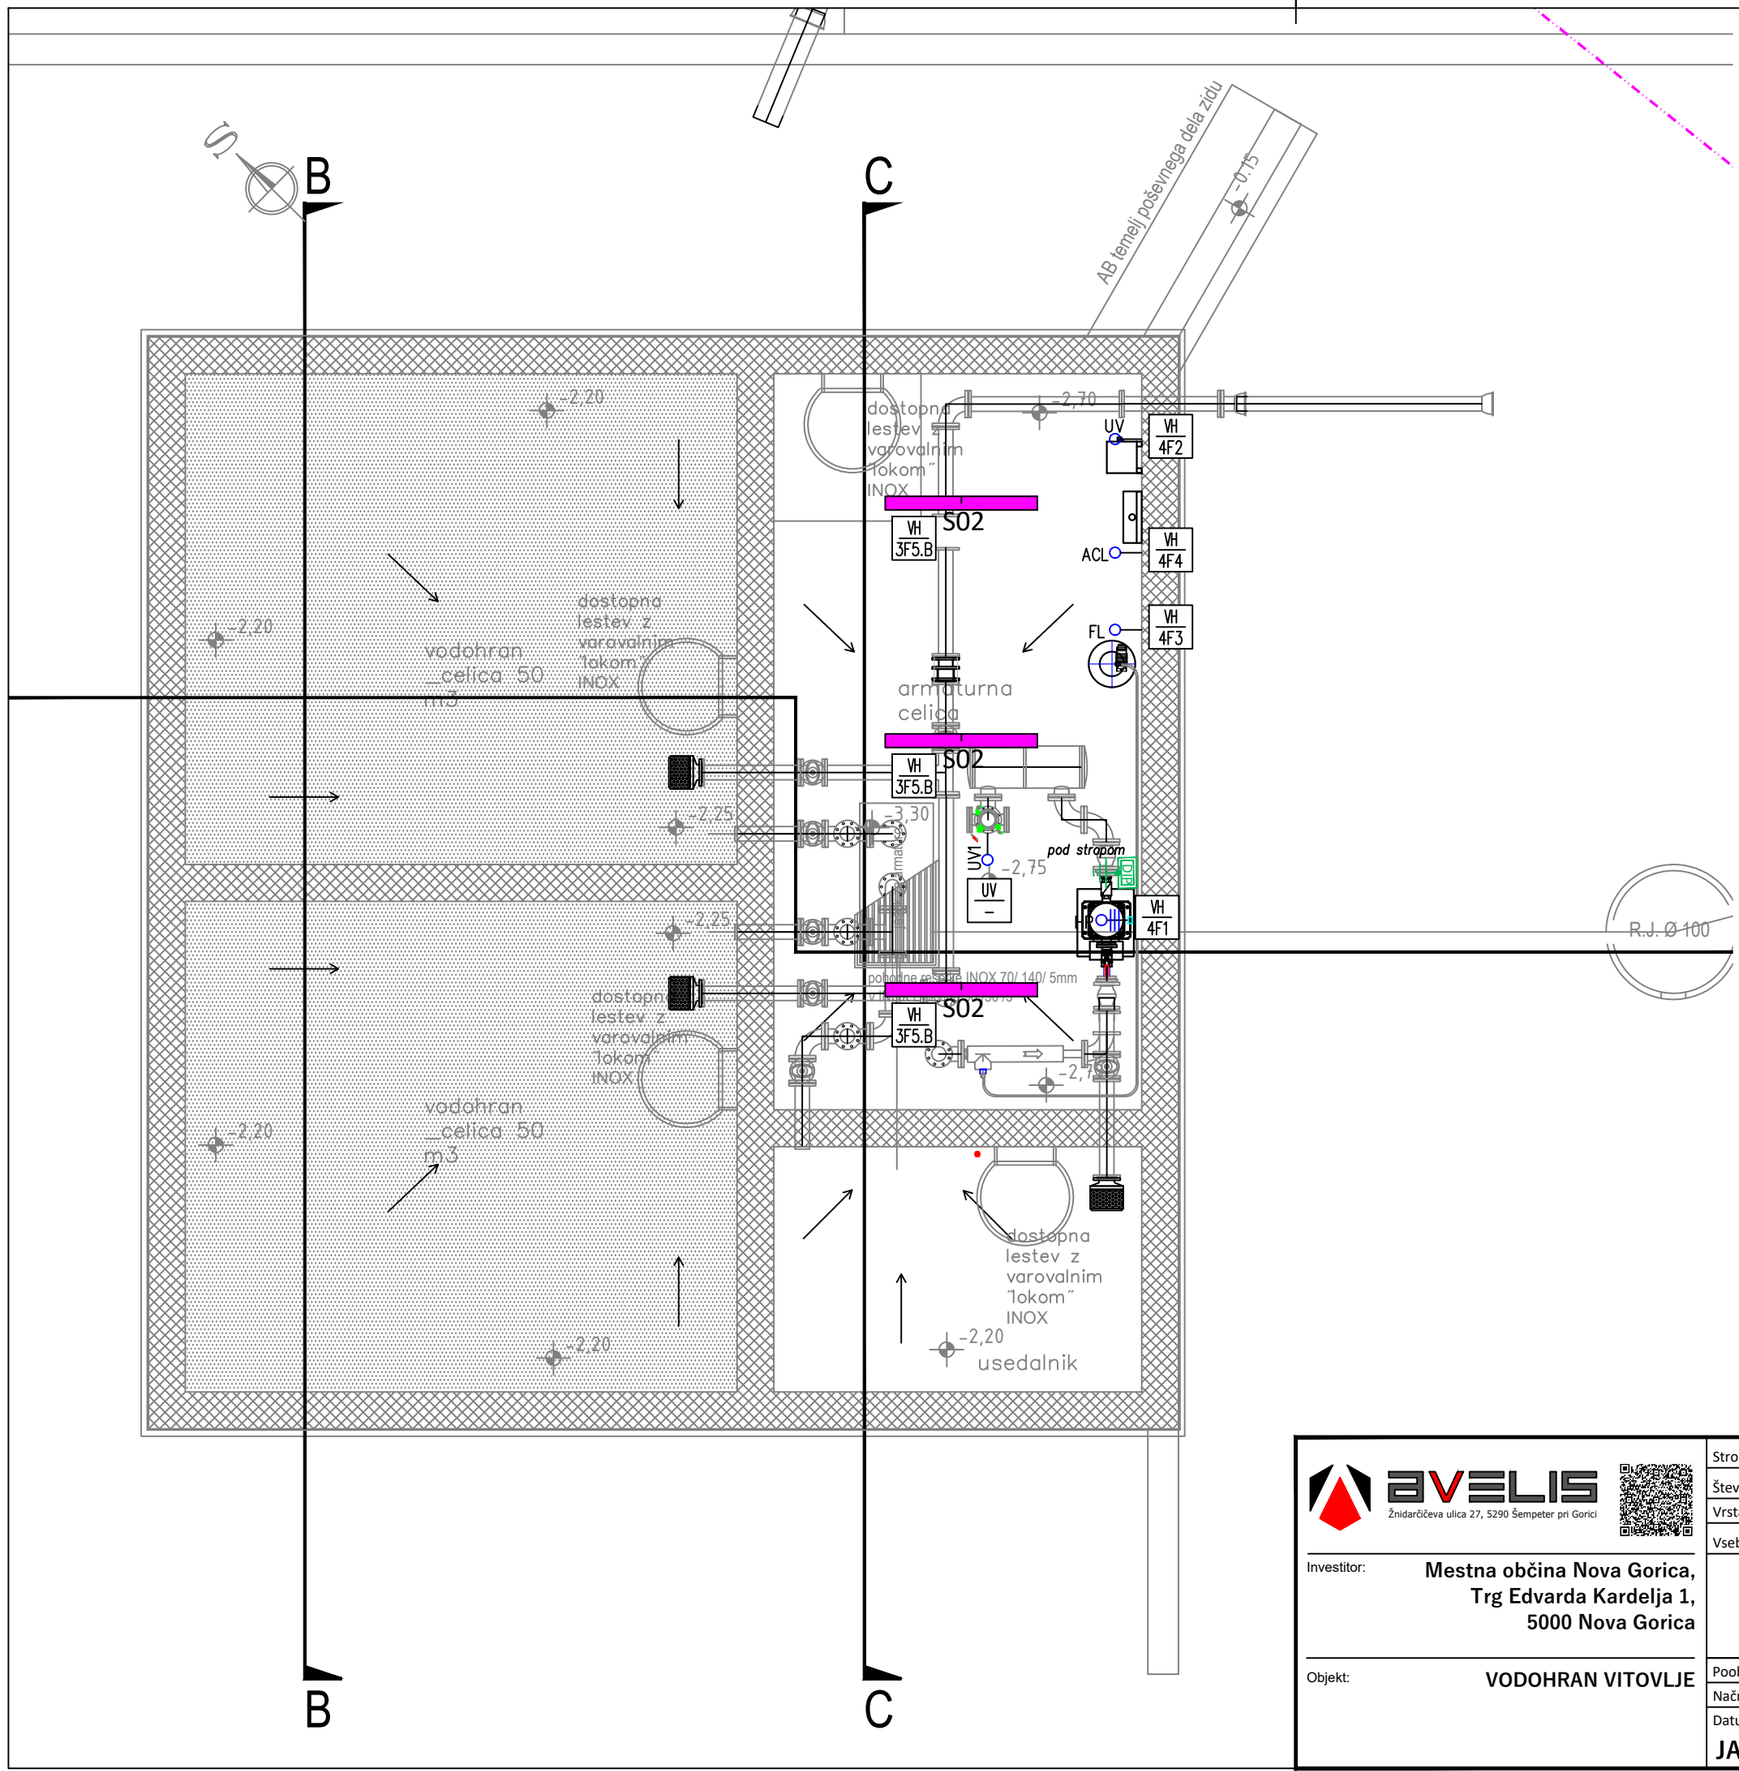



| LEGENDA OPREME | |
|---|---|
| SPLOŠNA RAZSVETLJAVA | |
| S02 | STROPNA NADGRADNA<br>960 Hydro LED–27W, 4000K, 3220lm, 1260mm |
| TOKOKROGI | |
| X / X.X | oznaka električnega sestava / oznaka tokokroga . oznaka stikala |
| VTIČNICE IN PRIKLJUČKI | |
| X h | fiksni priključek–1f |
| X h | fiksni priključek–3f |
| TOKOKROGI | |
| X / X | oznaka električnega sestava / oznaka tokokroga |

Legenda opisov priključkov in opreme:

ACL – analizator rezidualnega klora v vodi
CL – dozator in analizator klora
DIP – dodatno izenačevanje potenciala
FL – sistem za doziranje flokulanta
HP – hidroforna postaja
UV – omara UV dezinfektorja
UV1 – UV dezinfektor

AVELIS
Žnidarčičeva ulica 27, 5290 Šempeter pri Gorici

Investitor: Mestna občina Nova Gorica, Trg Edvarda Kardelja 1, 5000 Nova Gorica

Objekt: VODOHRAN VITOVLJE

Strokovno področje načrta: 3 - NAČRT S PODROČJA ELEKTROTEHNIKE
Številka in naziv načrta: 3.1 Načrt električnih instalacij in opreme
Vrsta projektne dokumentacije: PZI
Vsebina: TLORIS ARMATURNE CELICE - RAZSVETLJAVA in MOČ

Pooblaščeni inženir: PRIMOŽ POJE u.d.i.e. IZS E-1384
Načrtoval: FERDINAND BUBANJ

| Datum: | Sprememba: | Številka načrta: | Merilo: | Oznaka prikaza: |
|---|---|---|---|---|
| JANUAR 2024 | | 0495 | 1:50 | 3.4.6 |