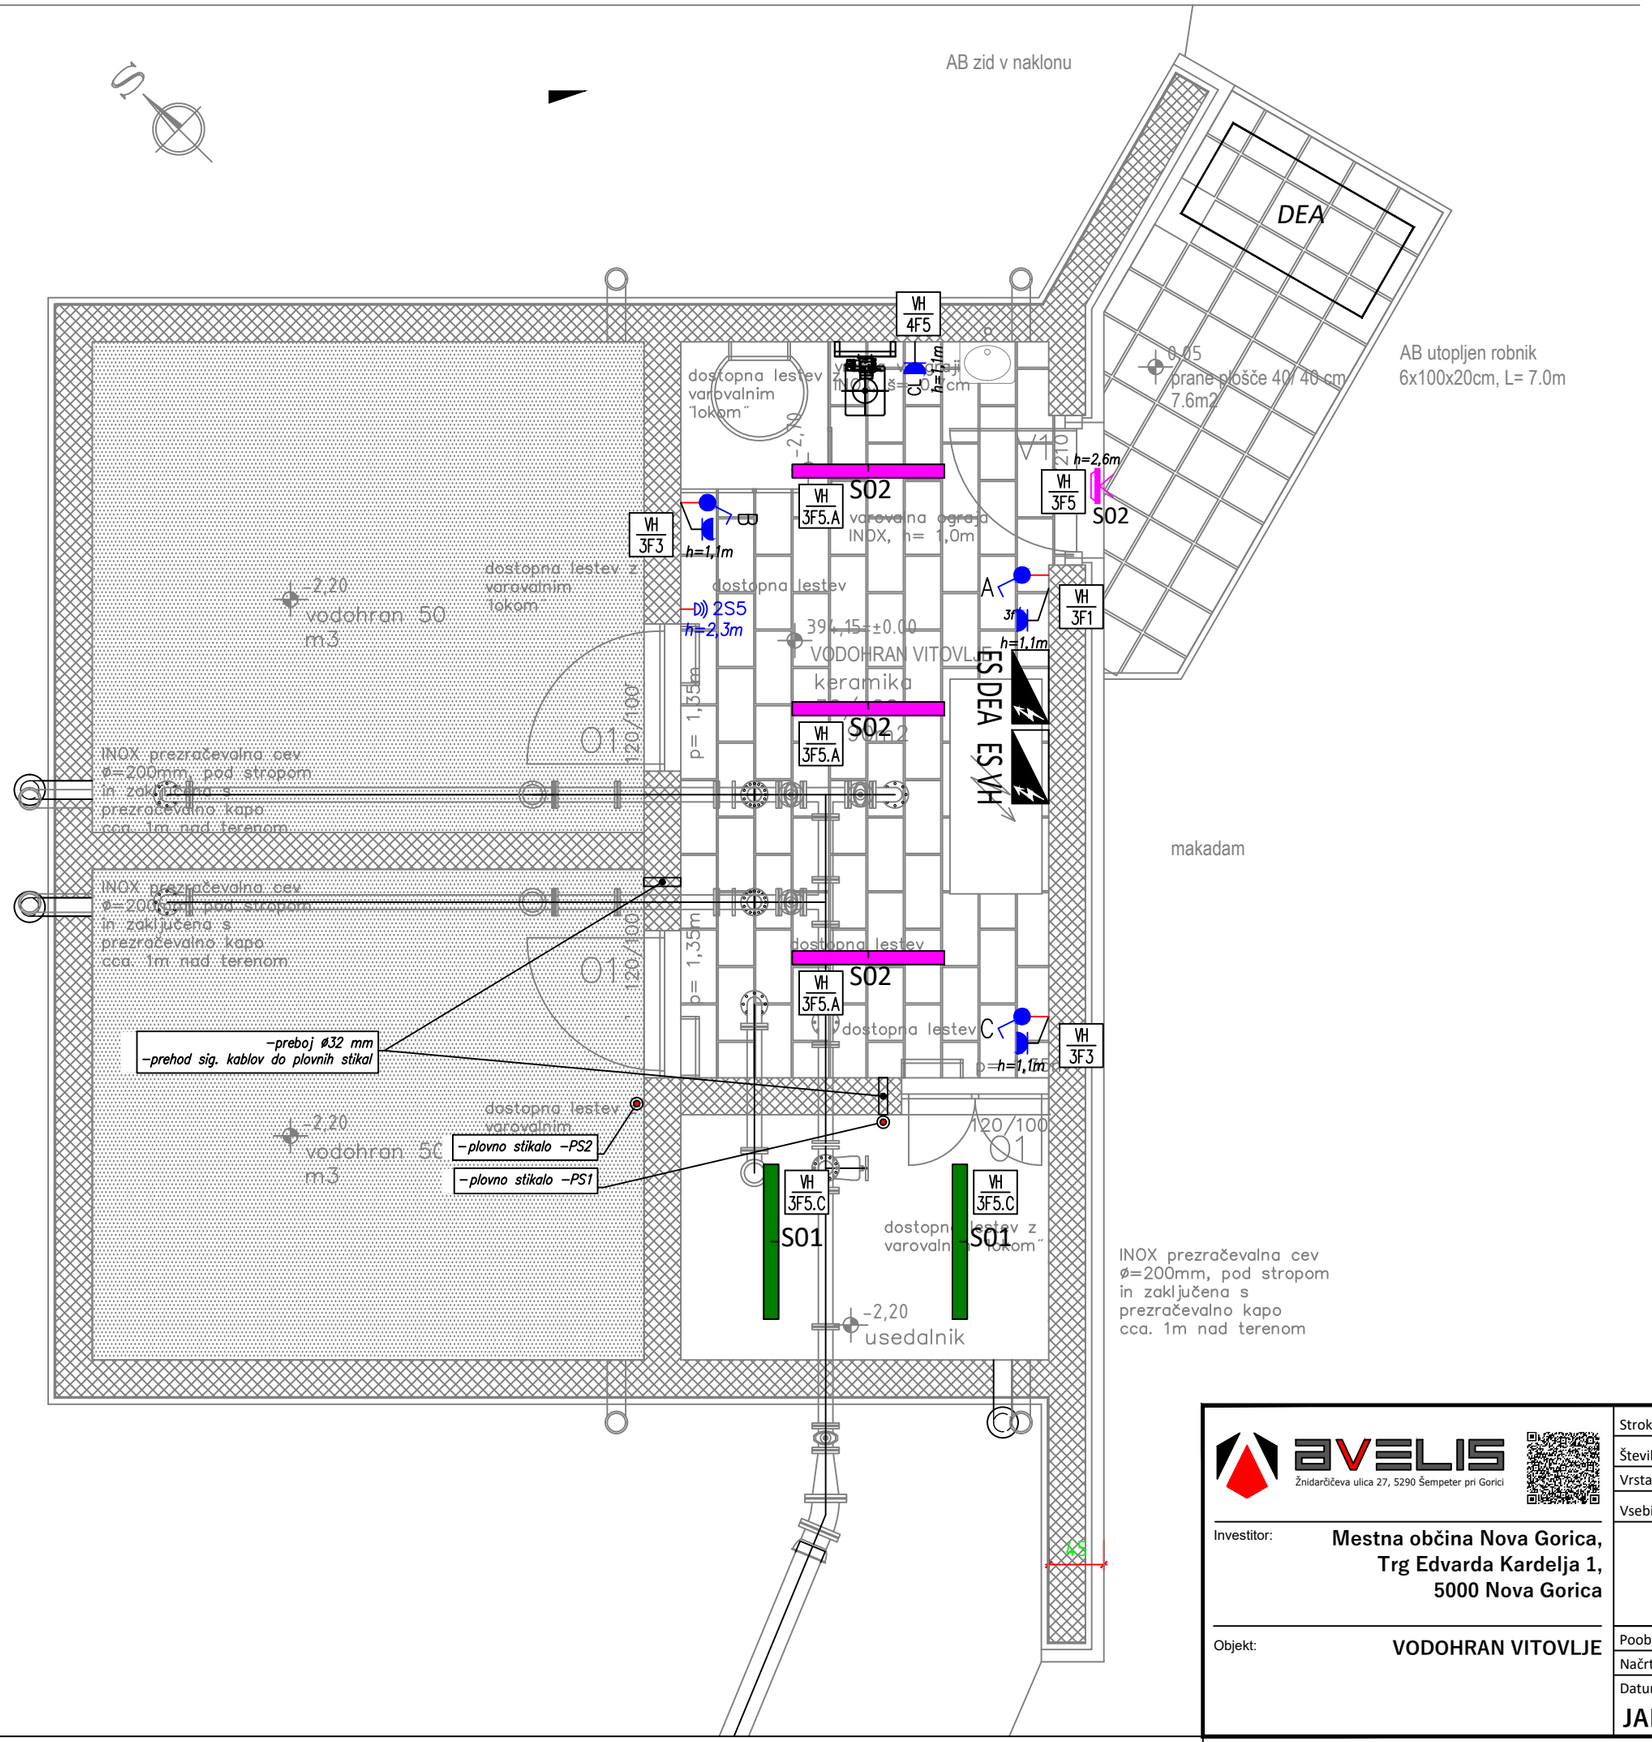


LEGENDA OPREME		
SPLOŠNA RAZSVETLJAVA		
S01		STROPNA NADGRADNA 960 Hydro LED–34W, 4000K, 5200lm, 1260mm
S02		STROPNA NADGRADNA 960 Hydro LED–27W, 4000K, 3220lm, 1260mm
S03		STENSKA NADGRADNA z vgr. senz. gibanja 45W, 4189lm
STIKALA		
	X	stikalo navadno – nadometno, h=1,1m
TOKOKROGI		
	X / X.X	oznaka električnega sestava / oznaka tokokroga . oznaka stikala
VTIČNICE IN PRIKLJUČKI		
	X, h	fiksni priključek–1f
	h	1x enofazna vtičnica IP55 – nadometna
	3f, h	1x trifazna vtičnica IP55 – nadometna
TOKOKROGI		
	X / X	oznaka električnega sestava / oznaka tokokroga
KONTROLA VSTOPA		
	X, h	detektor gibanja, stenski, 140°

Legenda opisov priključkov in opreme:
CL – dozator in analizator klora
DIP – dodatno izenačevanje potenciala
FL – sistem za doziranje flokulanta
HP – hidroforna postaja
UV – UV dezinfektor

AVELIS
Žnidarčičeva ulica 27, 5290 Šempeter pri Gorici

Investitor: Mestna občina Nova Gorica, Trg Edvarda Kardelja 1, 5000 Nova Gorica

Objekt: VODOHRAN VITOVLJE

Strokovno področje načrta:	3 - NAČRT S PODROČJA ELEKTROTEHNIKE
Številka in naziv načrta:	3.1 Načrt električnih instalacij in opreme
Vrsta projektne dokumentacije:	PZI
Vsebina:	TLORIS PRITLIČJA - RAZSVETLJAVA in MOČ
Pooblaščeni inženir:	PRIMOŽ POJE u.d.i.e. IZS E-1384
Načrtoval:	FERDINAND BUBANJ

Datum:	Sprememba:	Številka načrta:	Merilo:	Oznaka prikaza:
JANUAR 2024		0495	1:50	3.4.7