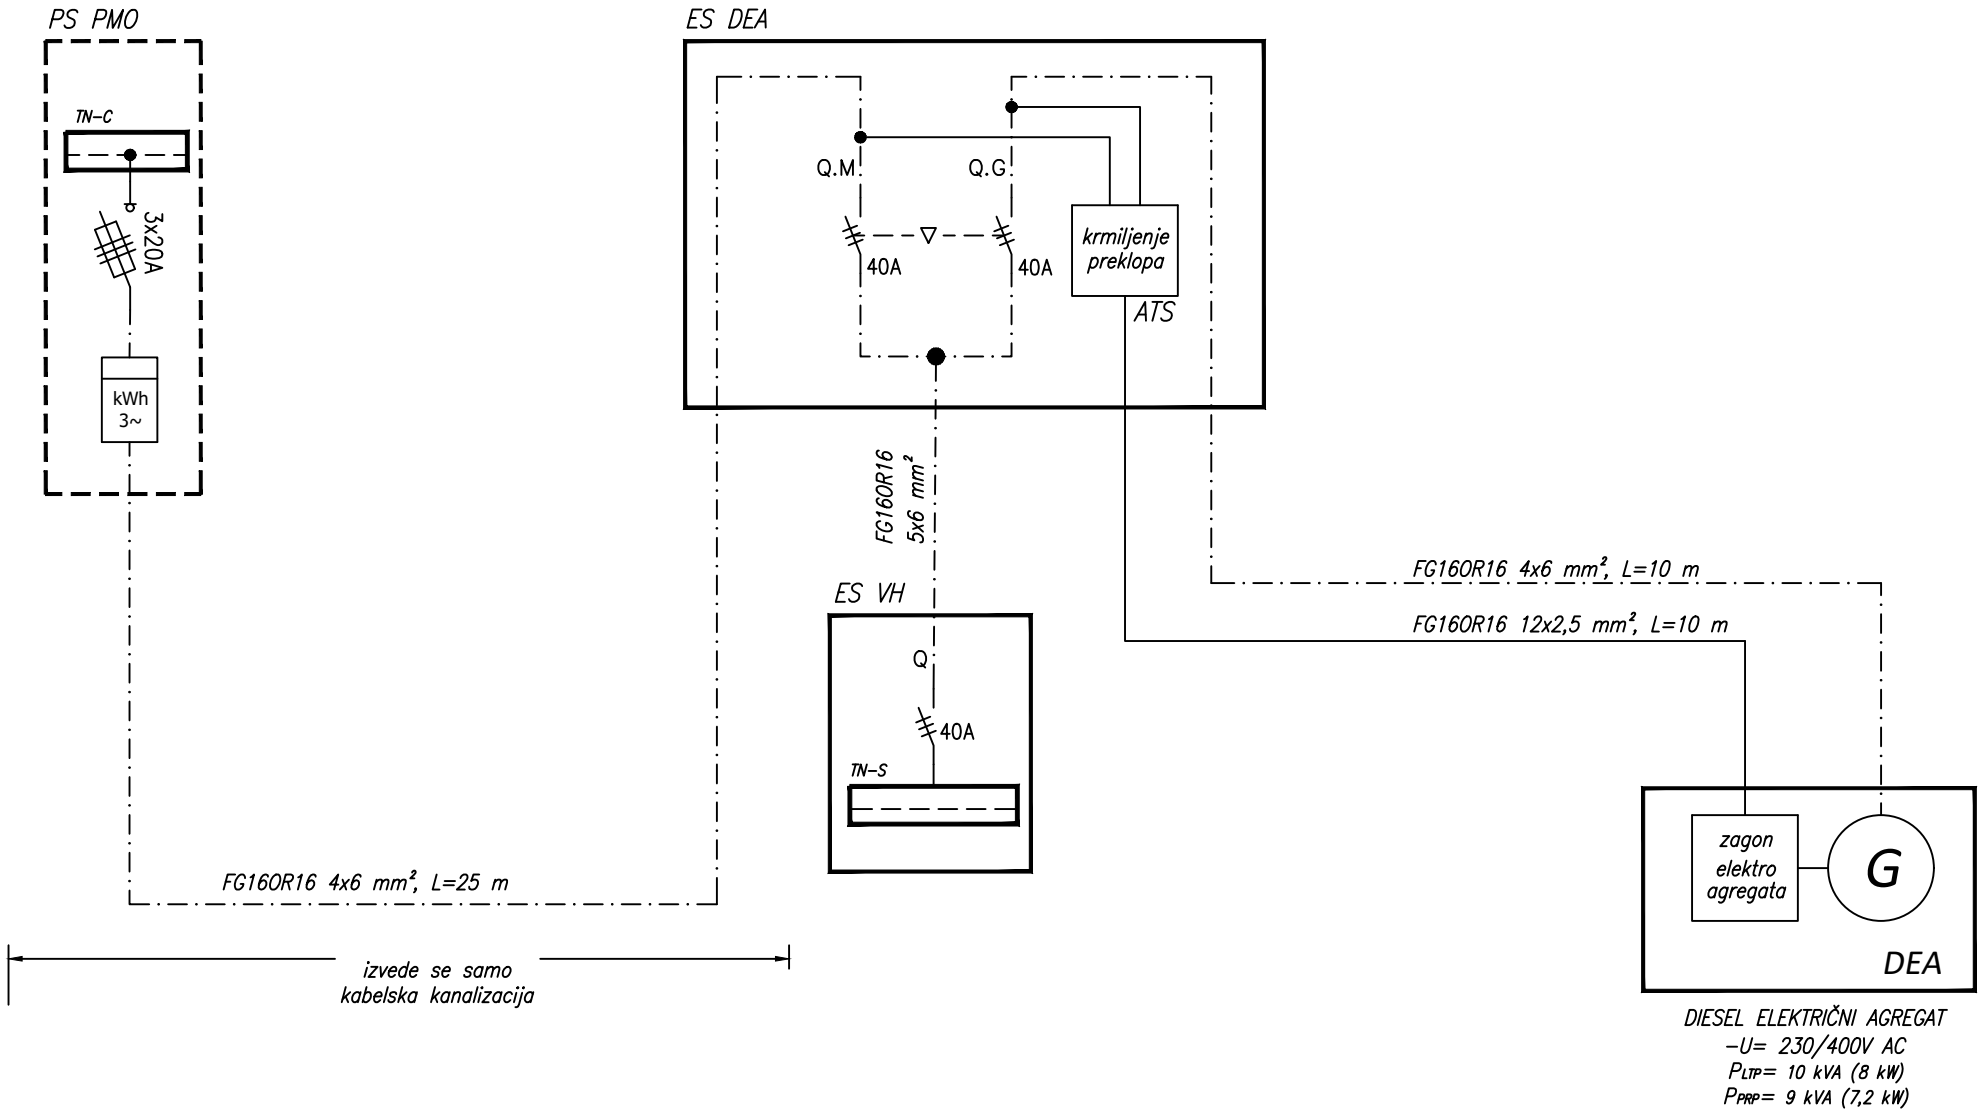


AVELIS Žnidaričeva ulica 27, 5290 Šempeter pri Gorici	Investitor: Mestna občina Nova Gorica Trg Edvarda Kardelja 1, 5000 Nova Gorica	Vrsta načrta: 3 - NAČRT S PODROČJA ELEKTROTEHNIKE Vrsta tehnične dokumentacije: PZI	Št. načrta: 0495	Pooblaščeni inženir: PRIMOŽ POJE u.d.i.e. E-1384 Načrtoval: FERDINAND BUBANJ		
	Objekt: VODOHRAN VITOVLJE -	Vsebina: SHEMA - GLAVNO NAPAJANJE -	Merilo:	Datum: JANUAR 2024	Ozn. prikaza: 3.4.9	Stran: 1/1