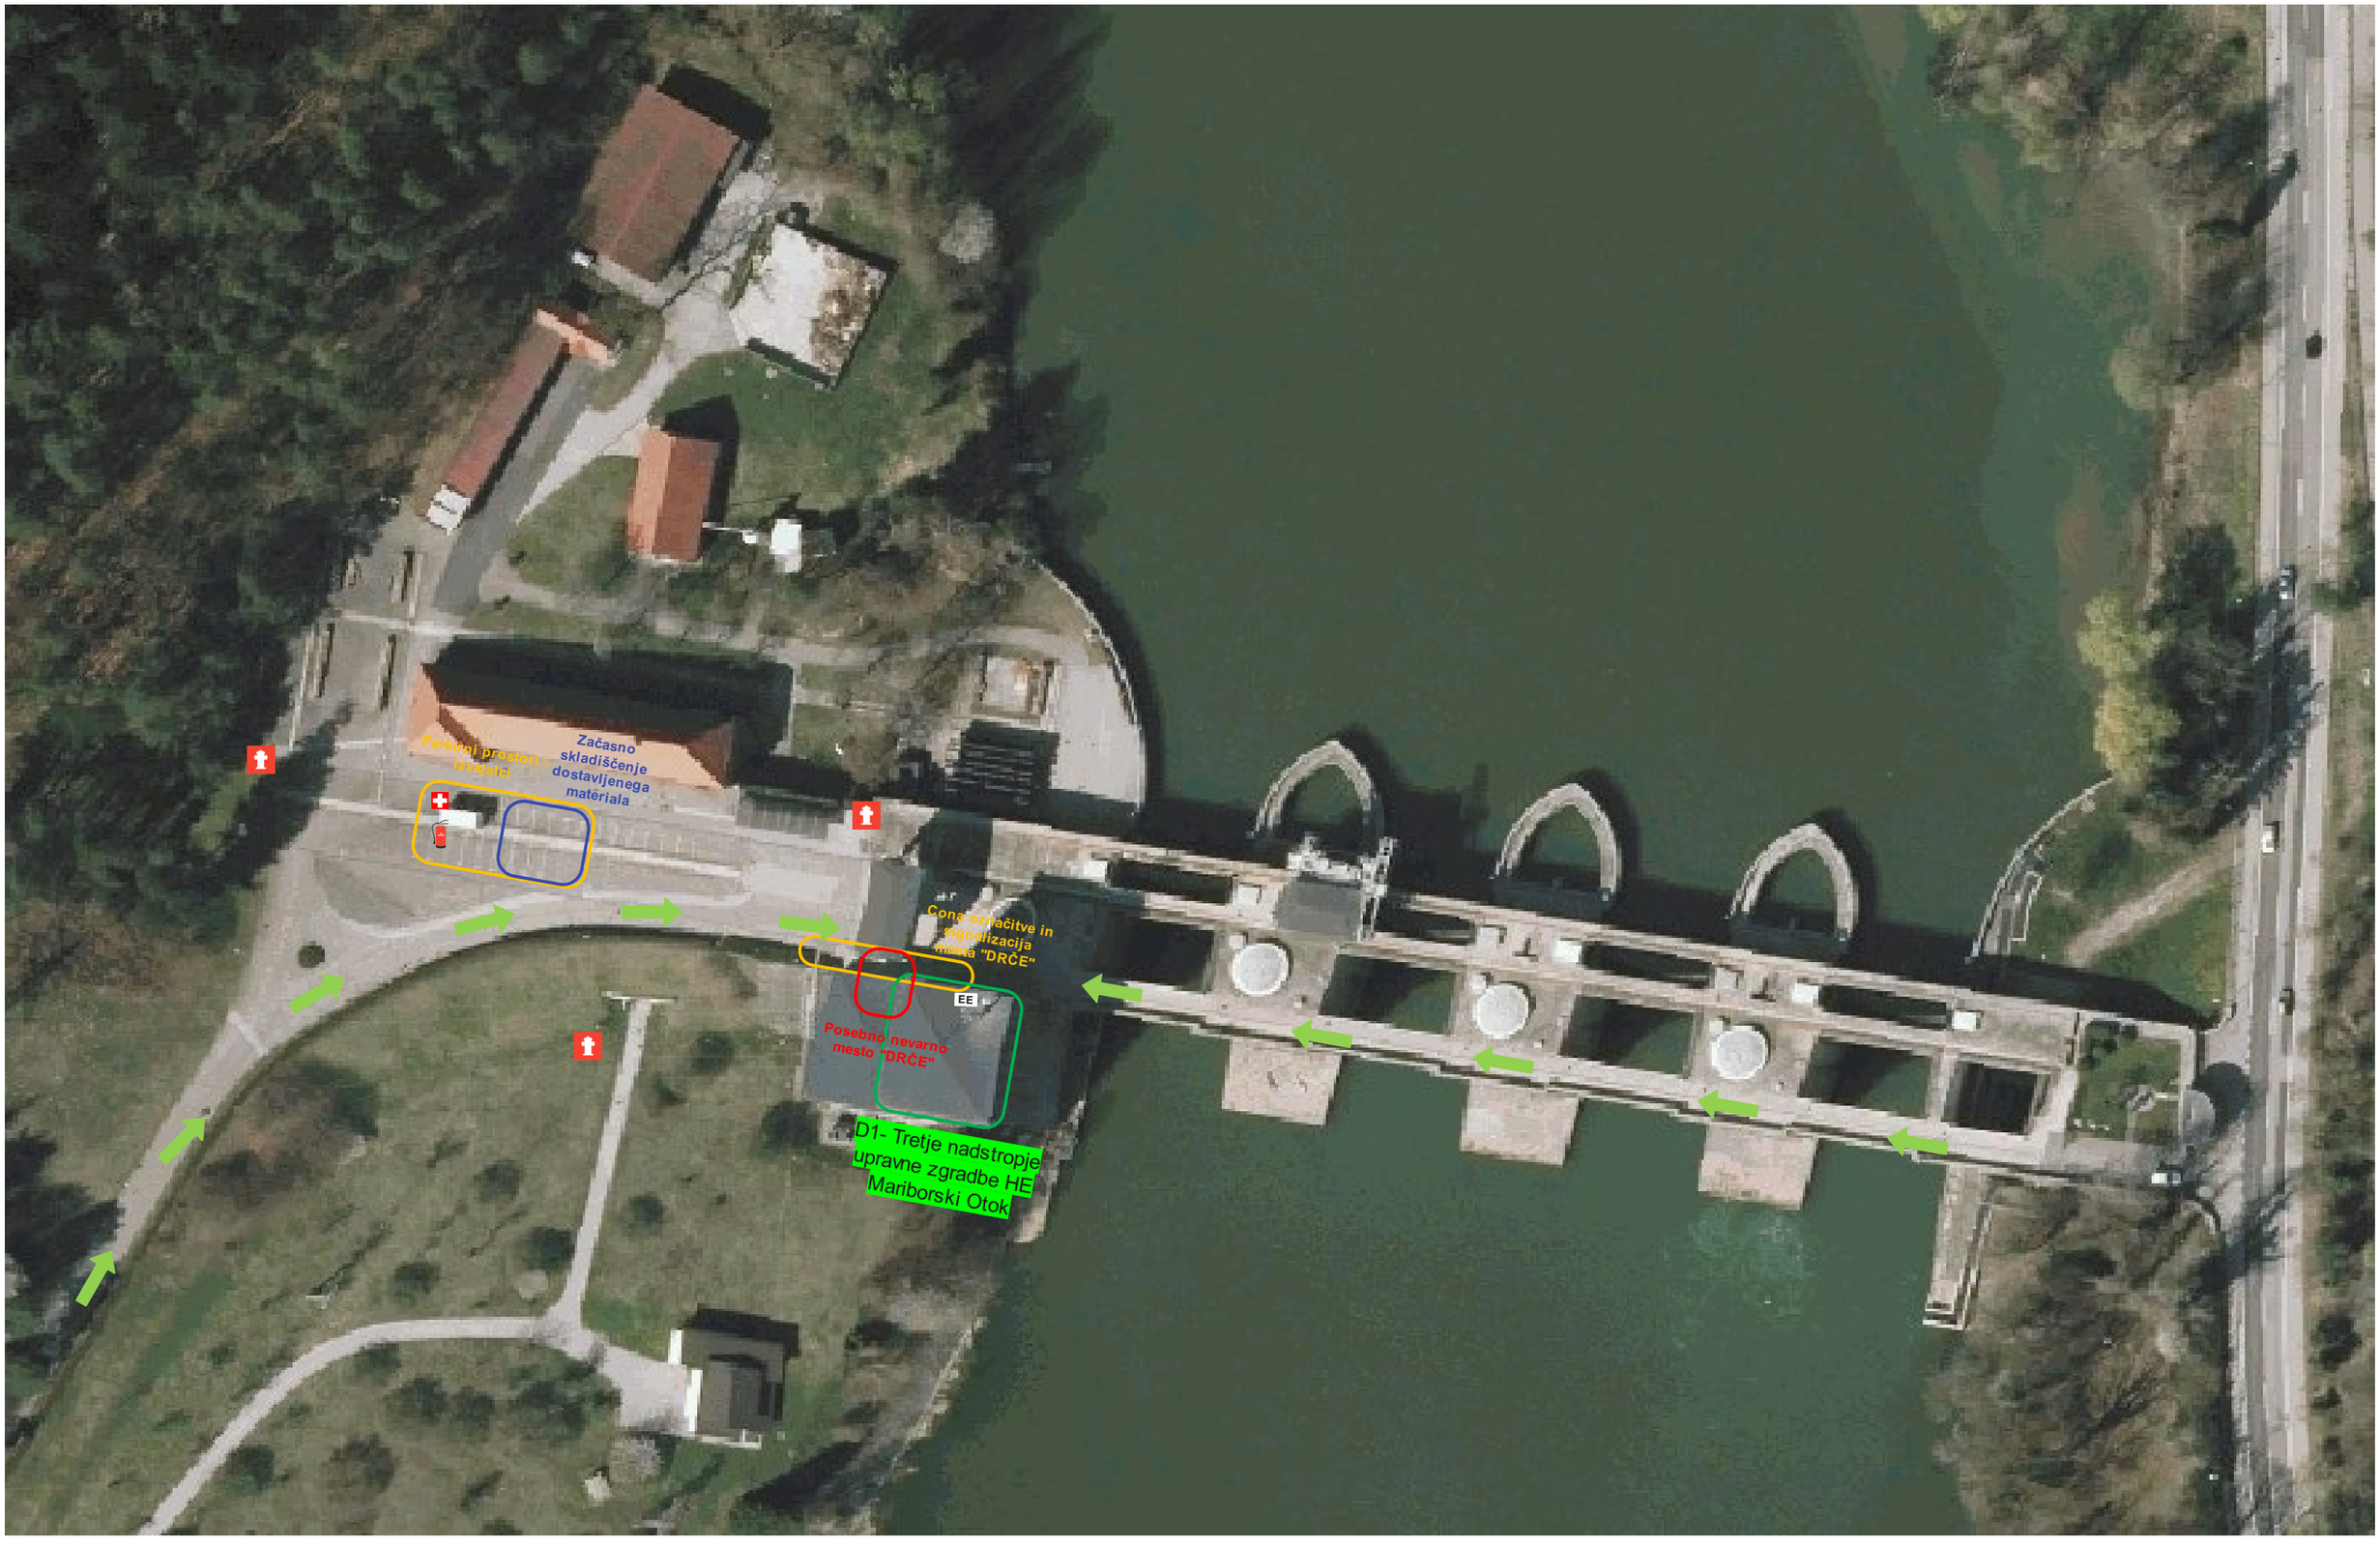


D"številka" Deloviše

EE - Gradbeni električni priključek

Kontejner z omarico prve pomoči

Kontejner z gasilnim apartom

Tlni hidrant s pripadajočo opremo

Transportne poti

Priloga 2: Shema organizacije gradbišča **- Ureditev diagnostičnega centa na HE Mariborski Otok -** Rednik VZD in PV na gradbišču razdelek 16.

Verzija 1
Izdelal: B. Tajhmajster 08/2025