
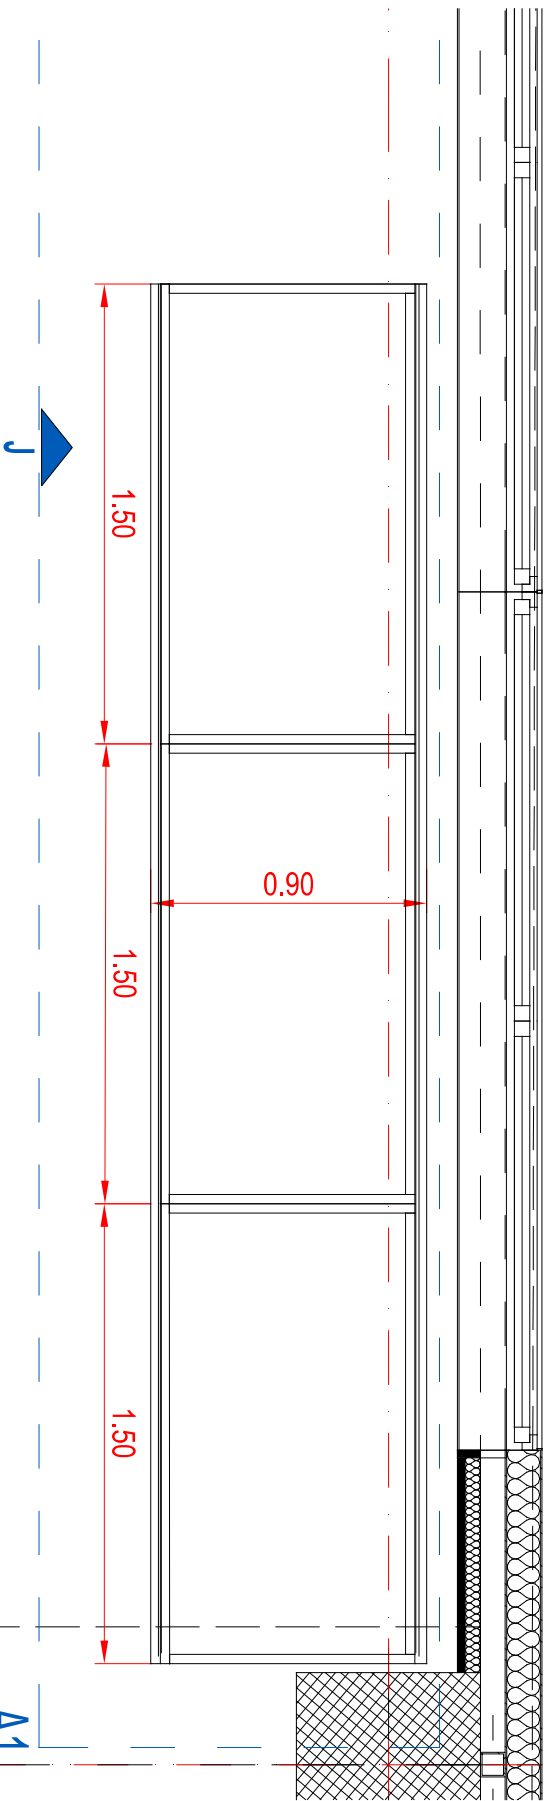
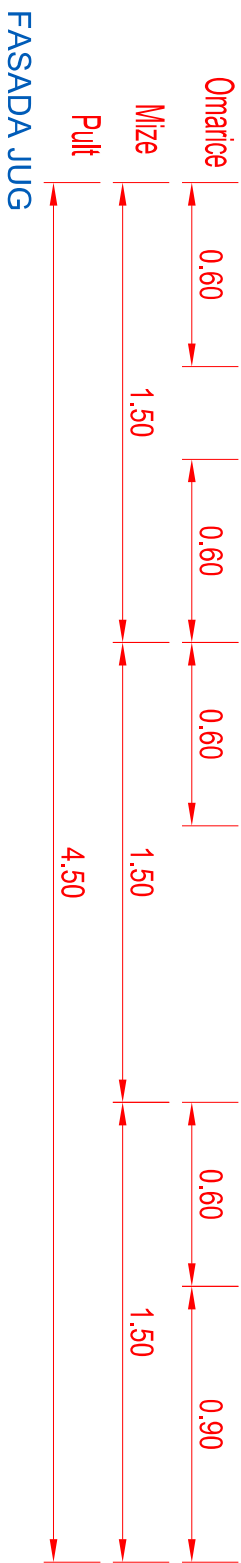


PLINI	
Zaporni ventil Ø 1 GCE Druva - tip VPLDRMAR	Regulacijski / zaporni / dozirni ventil Ø 8 GCE Druva - tip PLCM
N2/h K2/h Ar/h Argon	Dušik Komprimiran zrak Argon
Zaporni ventil + hitra spojka K2/h - Komprimiran zrak	
ELEKTRIČNI PRIKLJUČKI	
220V 220V-4js	šuko vtičnica 220 V - mreža šuko vtičnica 220 V - ups
400V mreža	5 polna vtičnica 400 V - mreža dvoja komunikacijska vtičnica

Nadstropje - Delovni pult A1

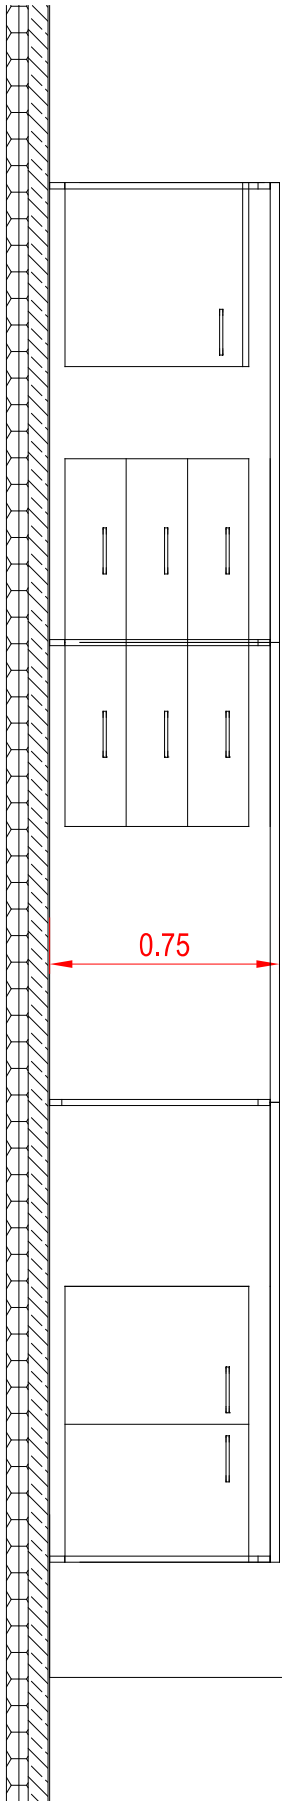

TLORIS

Investitor:	Kemniški inštitut Hajdrihova 19 1000 Ljubljana Slovenija		
Naročnik:	Kemniški inštitut Hajdrihova 19 1000 Ljubljana Slovenija		
Projektant:	Arhitektura MJ projektno biro d.o.o. Koblarjeva 7A, 1000 Ljubljana e: arhitektura.mj@gmail.com t: 051 622 105		
Podizvajalec:			
Ime:	Id. št.:	Podpis:	
Vodja projekta:	Miloš Jeličič, u.d.l.a.	ZAPS A-1237	
Prostorski arhitekt:	Miloš Jeličič, u.d.l.a.	ZAPS A-1237	
Izdajatelj:	Jaka Černigoj, m.i.a.		
Nadrt:	NAČRT ARHITEKTURE		
Naziv objekta / Lokacija:	Center DUBT Kisovec / Kisovec		
Del objekta/sistem:	Opis projekta		
Naslov risbe:	Pohištenveni sestav N A1		
Vrsta projektna dokumentacije:	PZI	Merilo:	
Za gradnjo:	NOVA GRADNJA in SPREMEMBA NAMENOVOSTI		
Št. načrta:	Št. projekta:	KIKS 2024	
Datum:	December 2024	Št. lista:	MC.N.1.1