

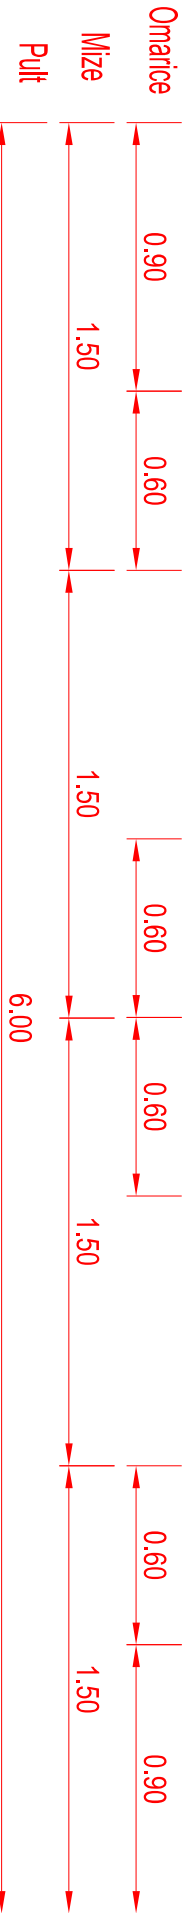


Nadstropje - Delovni pult A2

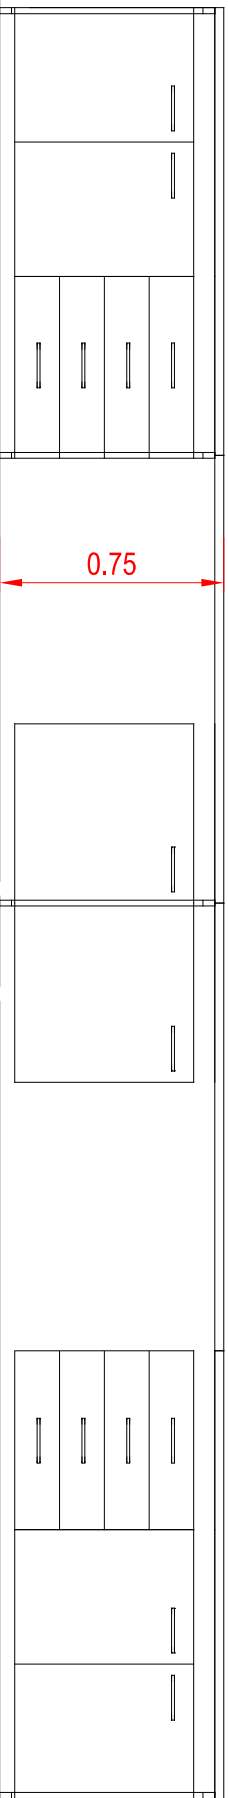

FASADA JUG

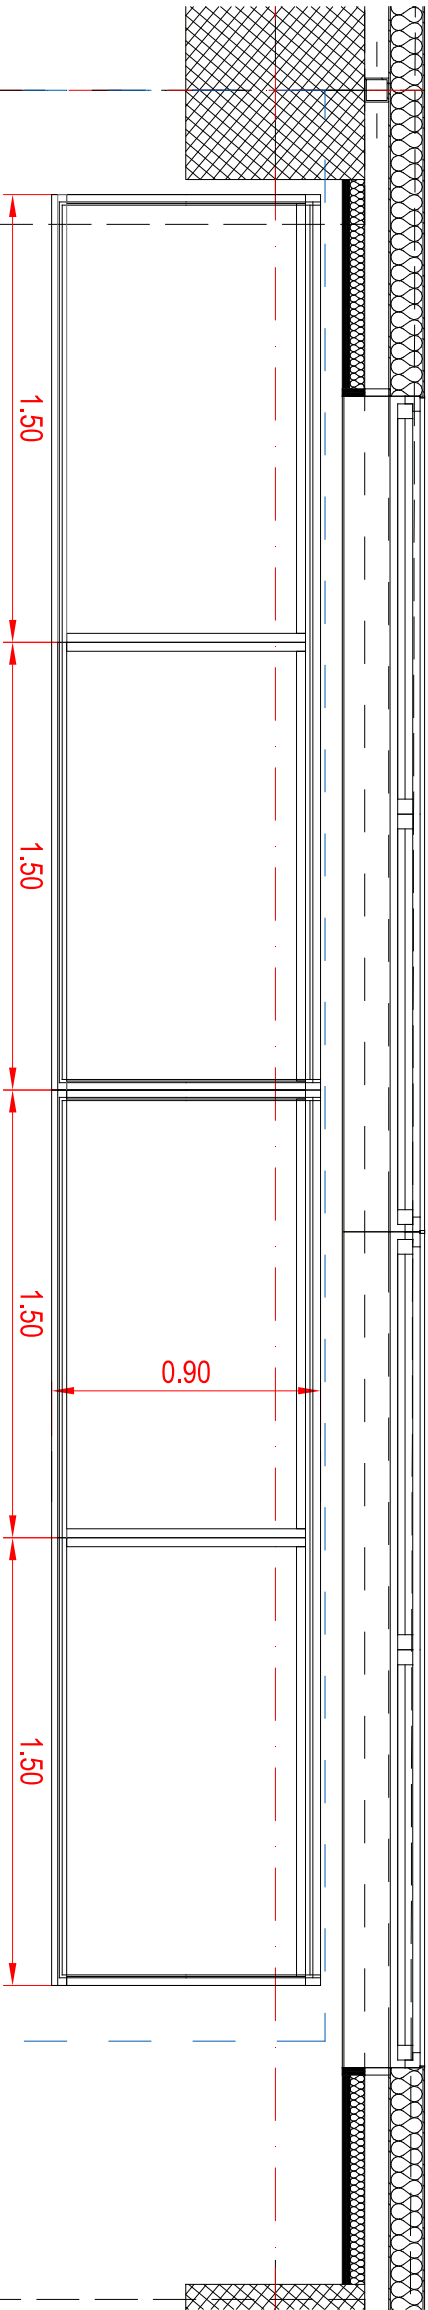

A2



TLORIS

PLINI	
Zaporni ventili Ø 1 GCE Druva - tip VPLDRMAR Ø 2 GCE Druva - tip DS	Regulacijski / zaporni / dozorni ventili GCE Druva - tip PLCM
N2/h Dušik Kz/h Kompresirani zrak Ar/h Argon	
Zaporni ventili + filtra spojka Kz/h - Kompresirani zrak	
ELEKTRIČNI PRIKLJUČKI	
220V šuko vtičnica 220 V - meža 220V-4ps šuko vtičnica 220 V - ups	400V meža 5 polna vtičnica 400 V - meža dvopolna komunikacijska vtičnica

Investitor:	Kemijski inštitut Hajdrihova 19 1000 Ljubljana Slovenija		
Narocnik:	Kemijski inštitut Hajdrihova 19 1000 Ljubljana Slovenija		
Projektant:	Arhitektura MJ projektni biro d.o.o. Koderjeva 7A, 1000 Ljubljana e: arhitektura.mj@gmail.com t: 051 622 105		
Podizvajalec:			
Ime:		Id. št.:	Podpis:
Vodja projekta:	Miloš Jelič, u.d.a.		ZAPS A-1237
Podizvajalci:	Miloš Jelič, u.d.a.		ZAPS A-1237
arhitekt:			
izoblikovalci:	Jaka Černigoj, m.a.		
Naslov:	NAČRT ARHITEKTURE		
Naziv objekta / Lokacija:	Center DUBI Kisovec / Kisovec		
Del objekta/stena:	Opis projekta		
Naslov risbe:	Pohišteneni sestav N A2		
Vrsta projektnih dokumentacije:	PZI	Merilo:	
Za gradnjo:	NOVA GRADNJA in SPREMEMBA NAMENBENOSTI		
Št. načrta:	Št. načrta	Št. projekta:	KIMS 2024
Datum:	December 2024	Št. lista:	MC.N.1.2