




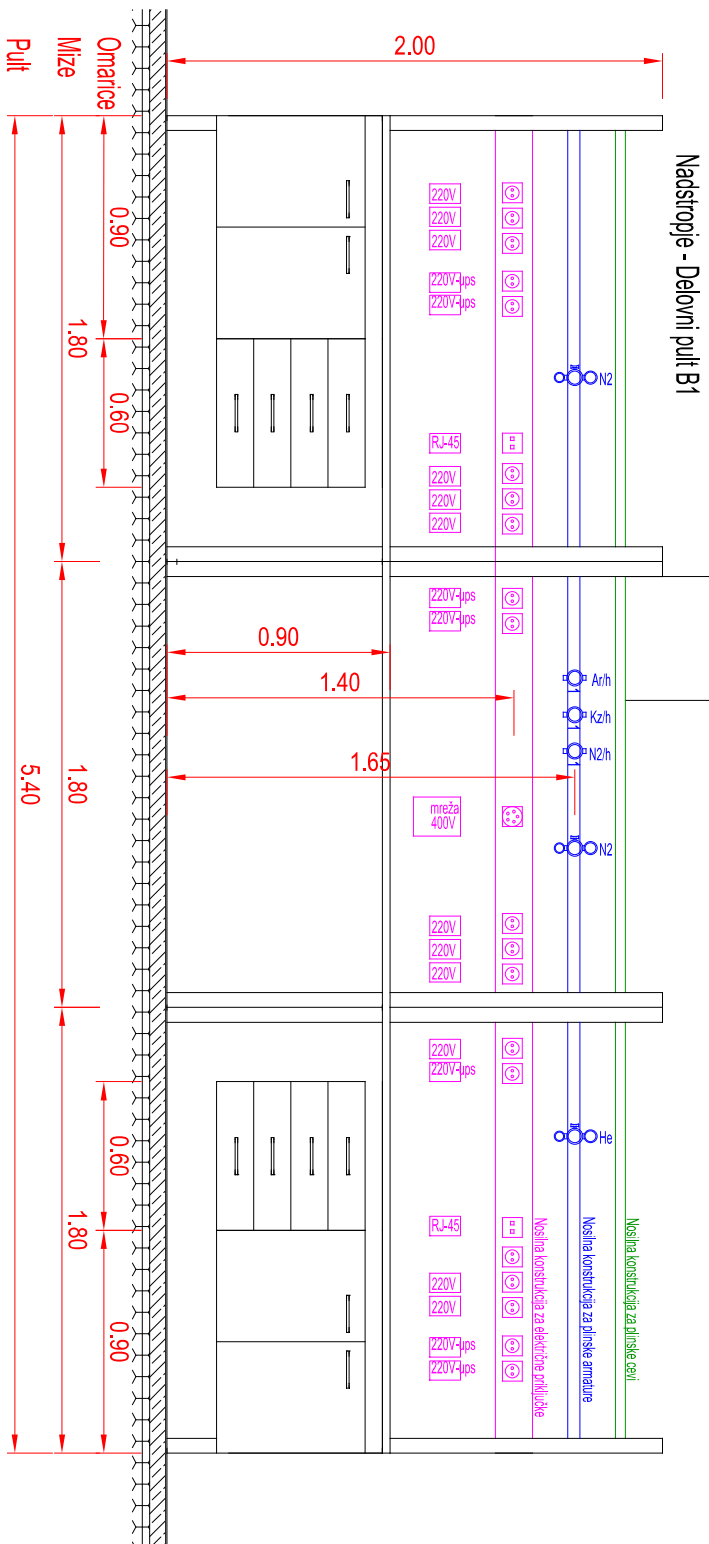

FASADA SEVER

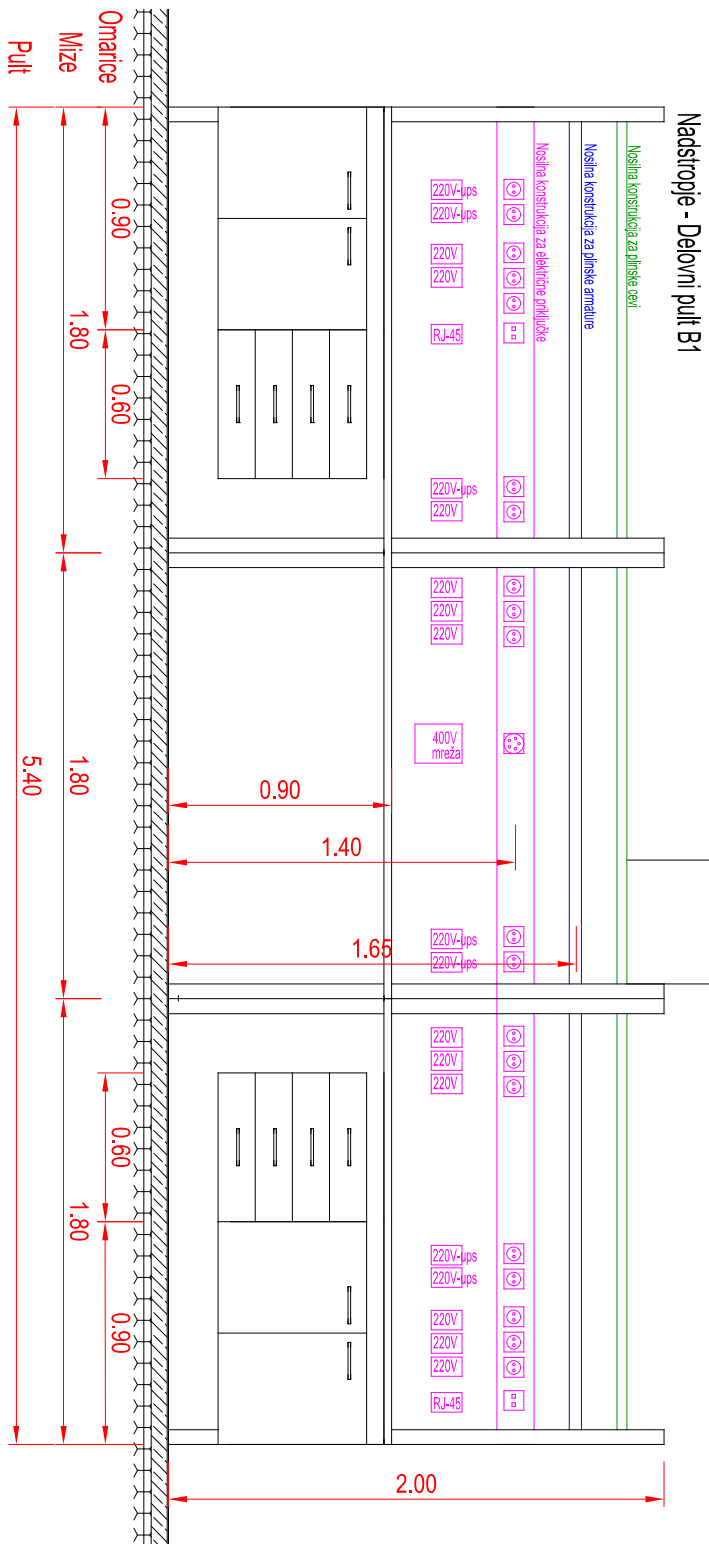

FASADA JUG

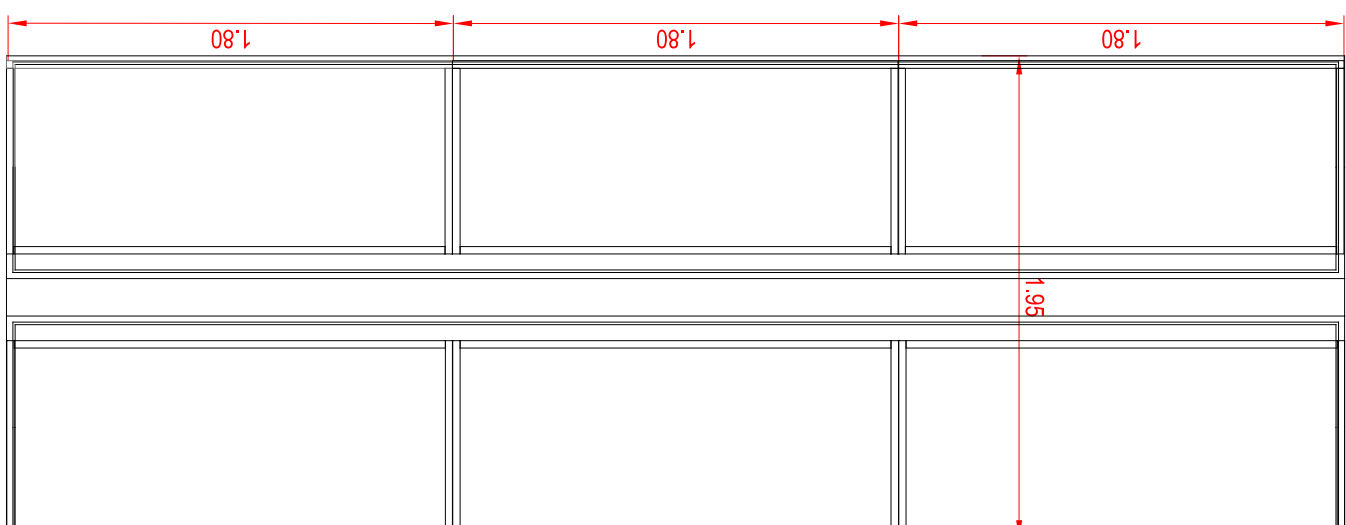

PLIN	
 Zaporni ventil  GGE Drive - tip VEDLIAR  N2h  GGE Drive - tip DS  KZH  Kompimran zrak  Arion	 Regulirski / zaporni / dozni ventil  GGE Drive - tip PLUM
 N2h  Kompimran zrak  KZH  Arion	 N2  He  Helij
 Zaporni ventil - hitra spojka  KZH - Kompimran zrak	
ELEKTRIČNI PRIKLJUČCI	
 220V  220V-4fjs šuko vidica 220 V - aps šuko vidica 220 V - aps	 400V  mreža  R-K-5 5 polna vidica 400 V - mreža dvigla komunikacijska vidica

Institucija:		Kemijski inštitut	
		Hajdrihova 19 1000 Ljubljana Slovenija	
Navedite:		Kemijski inštitut	
		Hajdrihova 19 1000 Ljubljana Slovenija	
Projektant:		Arhitektura MJ	
		projektno biro d.o.o.	
		Kodeljeva 1A, 1000 Ljubljana	
		e: arhitektura@gmail.com	
		t: 051 622 105	
Podrobnosti:			
Ime:	Id. št.:	Podpis:	
Vešnja projekta:	Miša Jarič, u.d.i.a.	ZAPS A-7237	
Podpisani:	Miša Jarič, u.d.i.a.	ZAPS A-7237	
Ime:	Jaka Čempej, m.i.a.		
Načrt:			
Naime projekta / Lokacija:			
Center DUBT Kisovec / Kisovec			
Baš obdelanostim:			
Opis projekta			
Naslov risbe:			
Vrsta projekta / Dokumentacije:			
Za praplobo		Merilo:	
Št. risbe:	Št. risbe:	KIMS 2024	
Datum:	December 2024	M.C.N. 1. risba	