




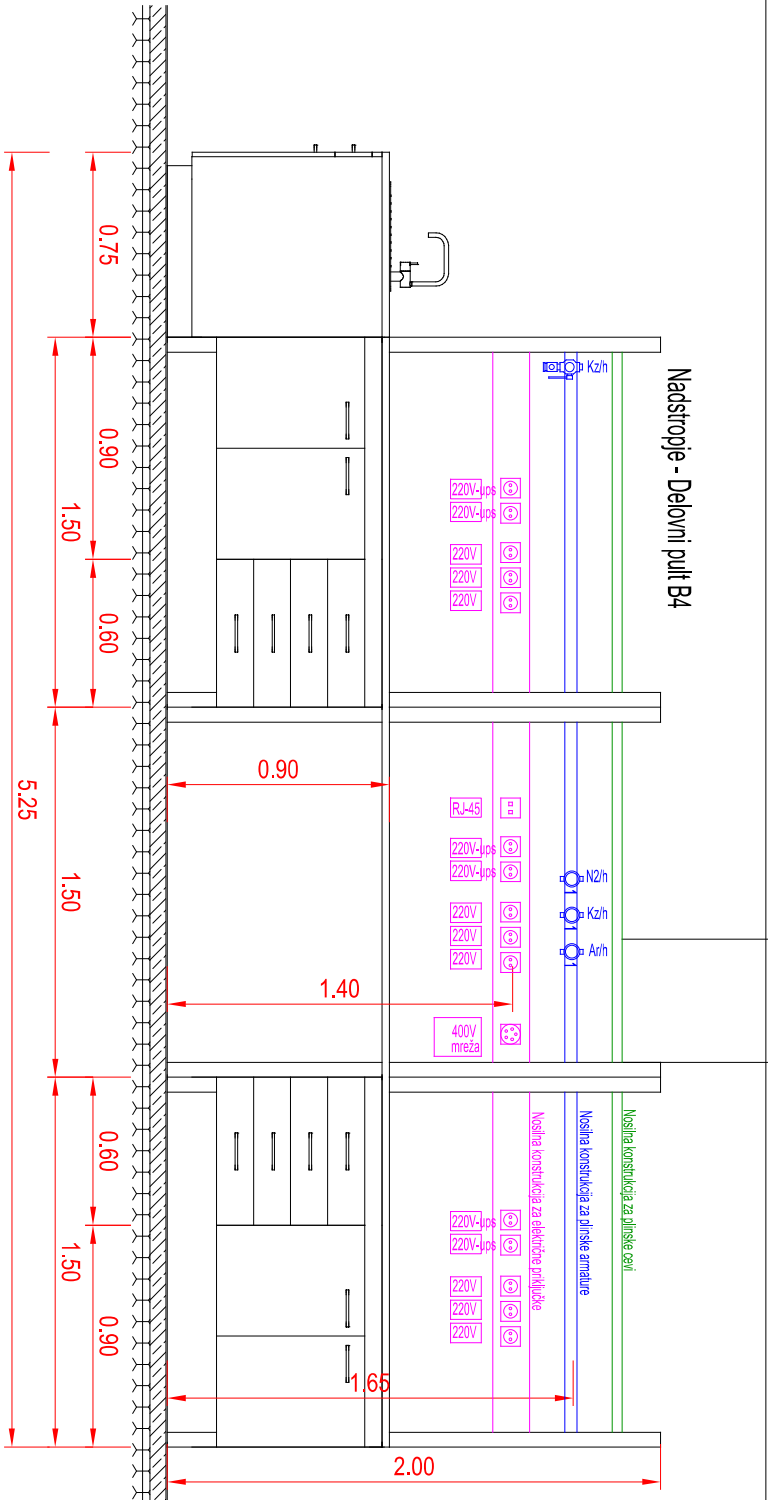

FASADA SEVER

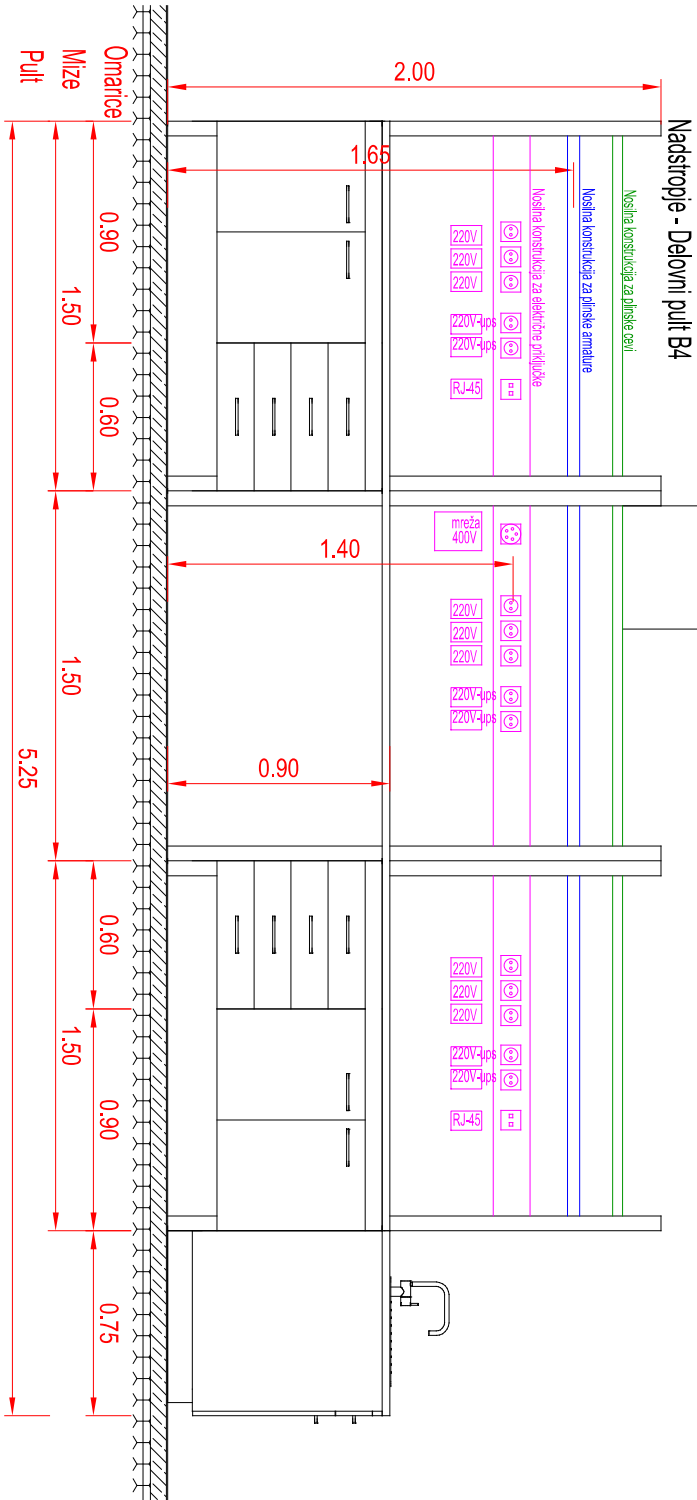

FASADA JUG

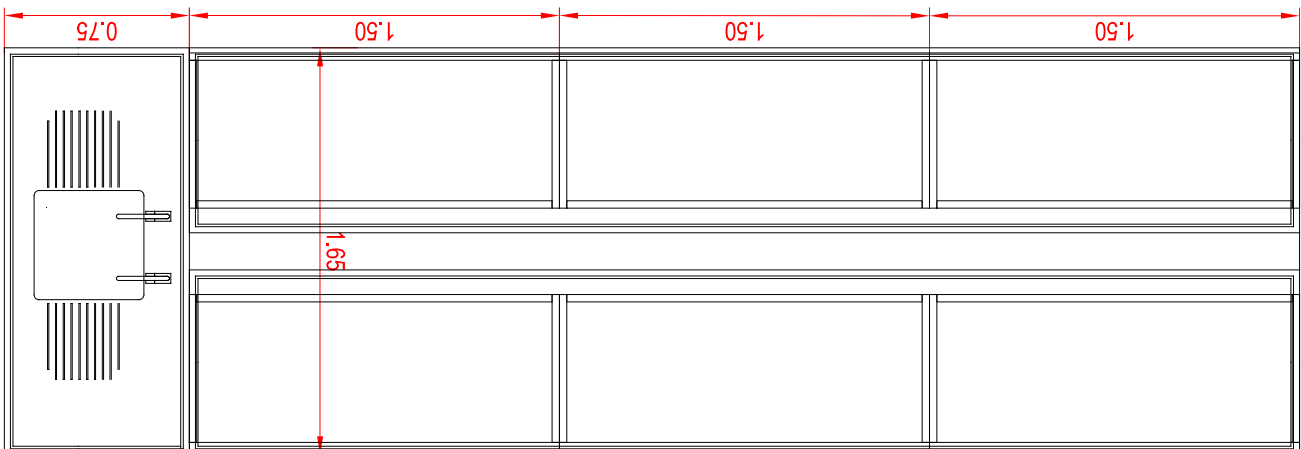

PLINI	
Zaporni ventil 1 GCE Drive - tip VP/DEMAR 2 GCE Drive - tip DS	Regulacijski / zaporni / dozorni ventil 8 GCE Drive - tip PLCM
N2/h K2/h Ar/h	Disk Kompimiran zrak Argon
Zaporni ventil + hitra spojka K2/h - Kompimiran zrak	
ELEKTRIČNI PRIKLJUČKI	
220V 220V/400V	400V mreža 5 polna odžica 400 V - mreža Šklo odžica 220 V - upS Šklo odžica 220 V - upS

Investitor:	Kemjski inštitut Hajdnova 19 1000 Ljubljana Slovenija		
Naročnik:	Kemjski inštitut Hajdnova 19 1000 Ljubljana Slovenija		
Projektant:	Arhitektura MJ projektirni biro d.o.o. Kodeljeva 7A, 1000 Ljubljana e: arhitektura@gmail.com t: 051 622 105		
Podizvajalec:			
Ime:	Id. št.:	Podpis:	
Vodja projekta:	Miloš Jelič, u.d.l.a.	ZAPS-A-1237	
Podizvajalec:	Miloš Jelič, u.d.l.a.	ZAPS-A-1237	
arhitekt:	Jaka Černigoj, m.l.a.		
Nadrt:	NAČRT ARHITEKTURE		
Nadrt objekta:	Center DUBI Kisovec / Kisovec		
Dal objekta:	Opis projekta		
Nadrt objekta:	Polištevni sestav N B4		
Vrsta projekta:	PZI		
Za gradnjo:	NOVA GRADNJA in SPREMEMBA NAMENI		
Št. načrta:	Št. projekta:	KIKS 2024	
Datum:	December 2024	Št. lista:	MC.N.1.6