




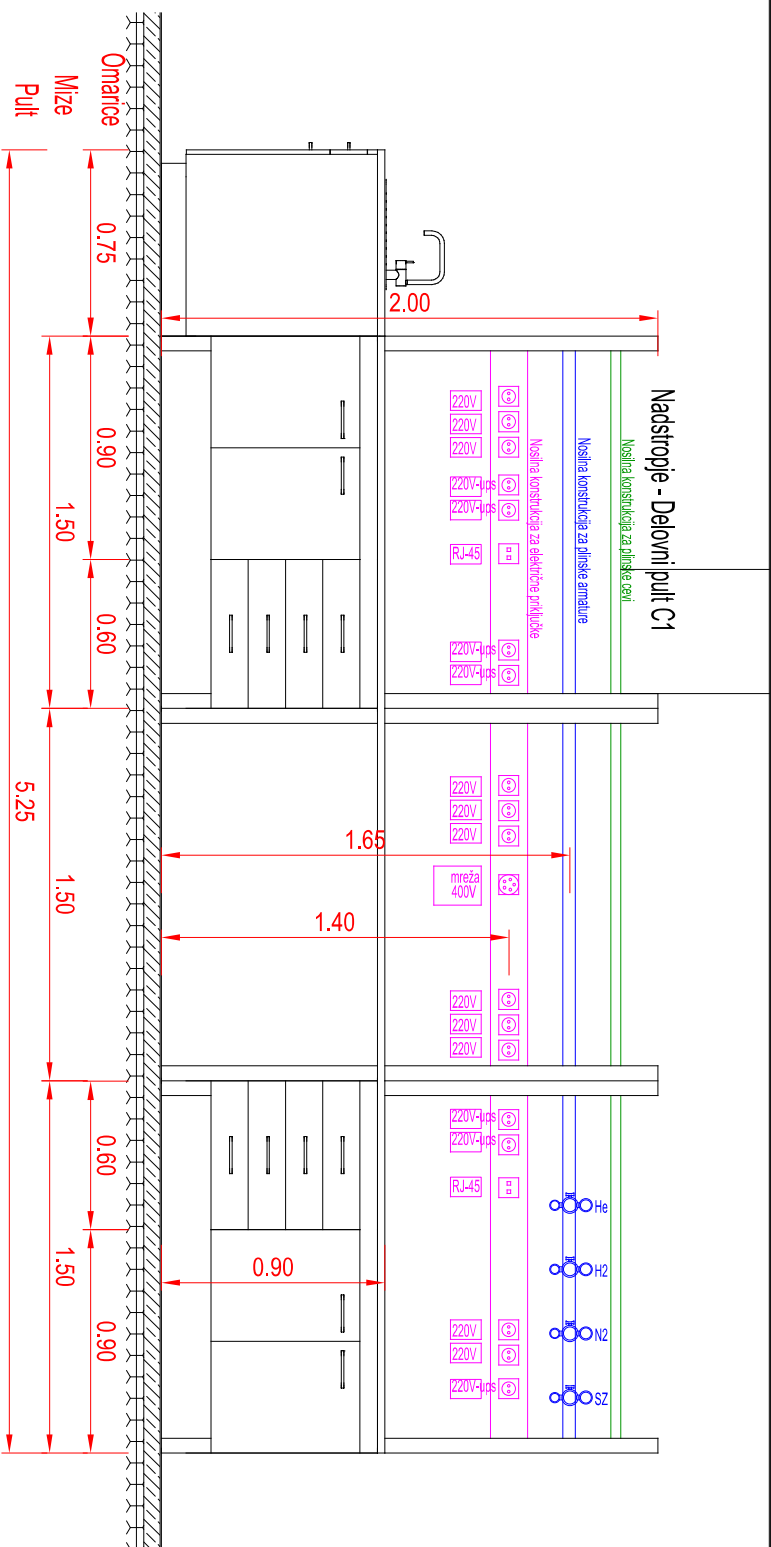

FASADA SEVER

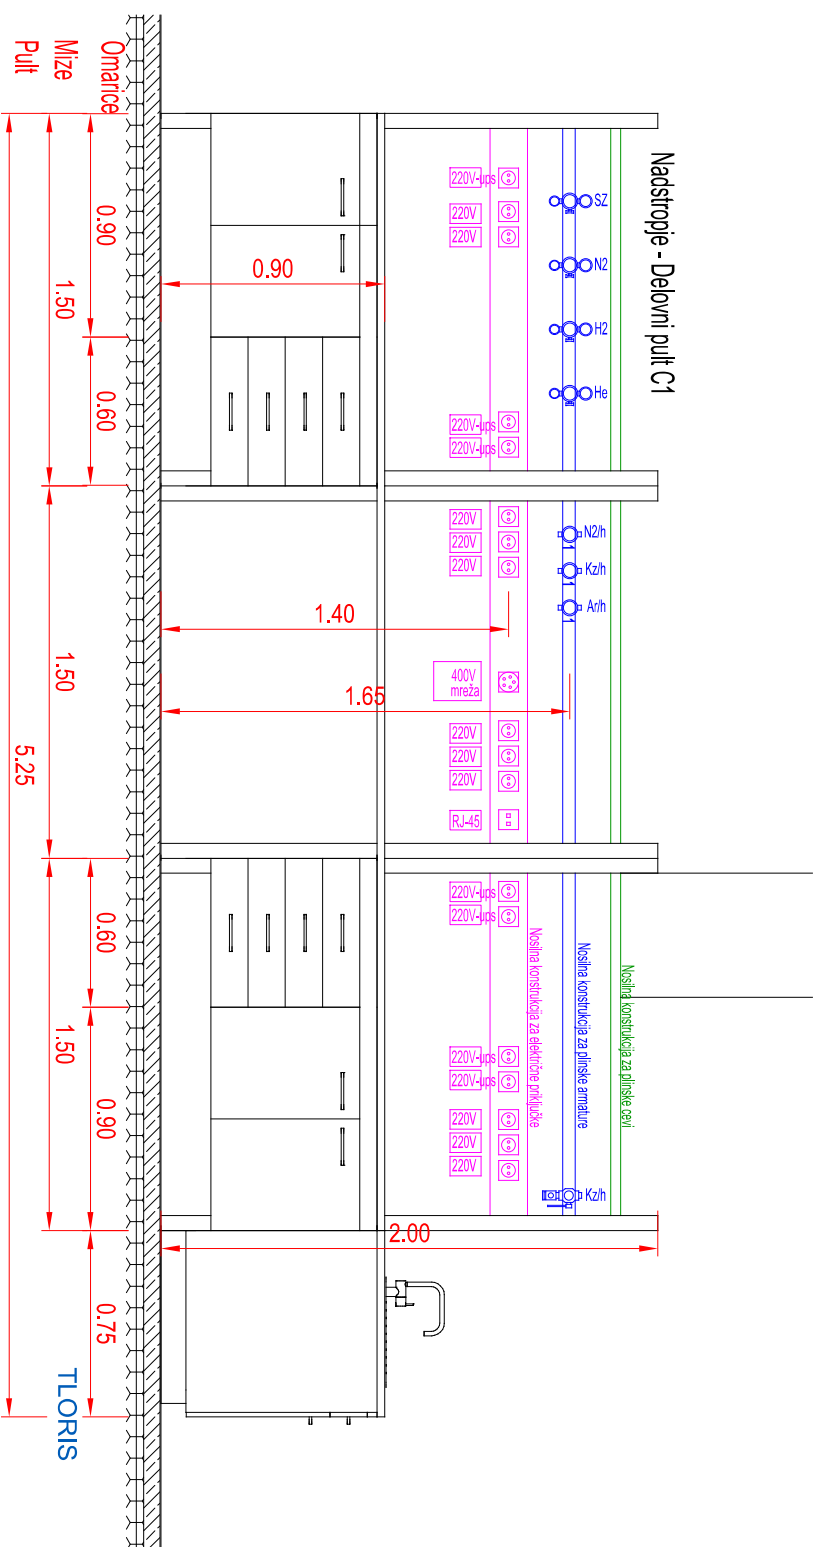

FASADA ZAHOD

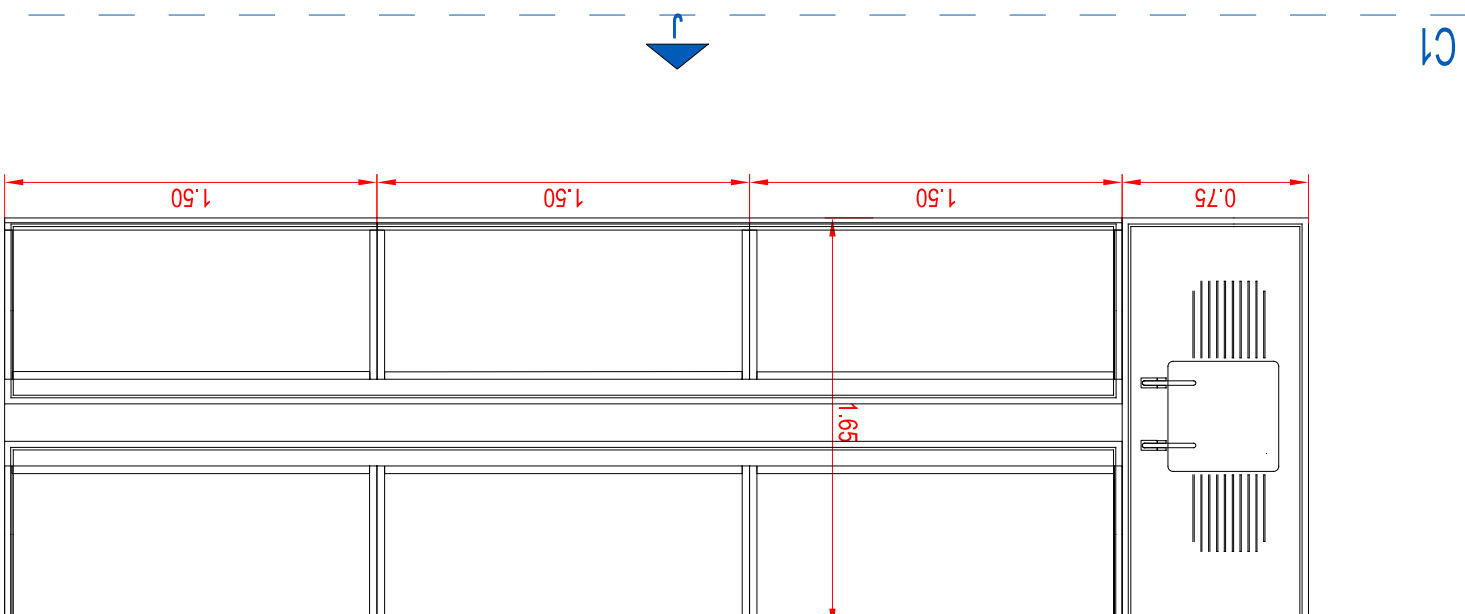

PLINI		Zaporni ventil	
⊕ GCE Duva - tip VLD PMUAR	⊗ GCE Duva - tip DS	N2h Disk Kzih Kompriman zrak Arh Argon	⊗ Regulatorski / zaporni / dodatni ventil GCE Duva - tip PLCM
He Heli H2 Vodik N2 Dušik SZ Smežni zrak			
ELEKTRICNI PRIKLJUČKI		 Zaporni ventil + hitra spojka Kzih - Kompriman zrak	
⊕ 220V	⊗ 220V-45	šiko hitra 220 V - mež šiko hitra 220 V - 45	
⊕ 100V	⊗ 100V	mež 100V	5 polna hitra 100 V - mež 4 polna primarna hitra

Investitor:	Kemijski inštitut Hajdrihova 19 1000 Ljubljana Slovenija
Namčnik:	Kemijski inštitut Hajdrihova 19 1000 Ljubljana Slovenija
Projekant:	Aritektura MJ projektni biro d.o.o. Koderjeva 7A, 1000 Ljubljana e: aritektura.mj@gmail.com t: 05 622 405
Podizvajalec:	
Ime:	Ist. št.
Vodja projekta:	ZAPS A-1237
Podpisani:	Miloš Jarič, u.d.i.a.
Podpisnik:	ZAPS A-1237
Lokacija:	Jake Černigoi, m.i.a.
Naziv:	
Naziv objekta / izvedbe:	Center DUBI Kisorec / Kisorec
Dal objekta / sesen:	Opos projekta
Naziv ribe:	
Vrsta projekta / dokumentacije:	PZI
Zagajanje:	NOVA GRADNJA IN SPREMEMBA NAMENBENOSTI
Št. načrta:	Št. prečišč.
Datum:	December 2024
	Št. stran
	MČ.N.I., t. 1