



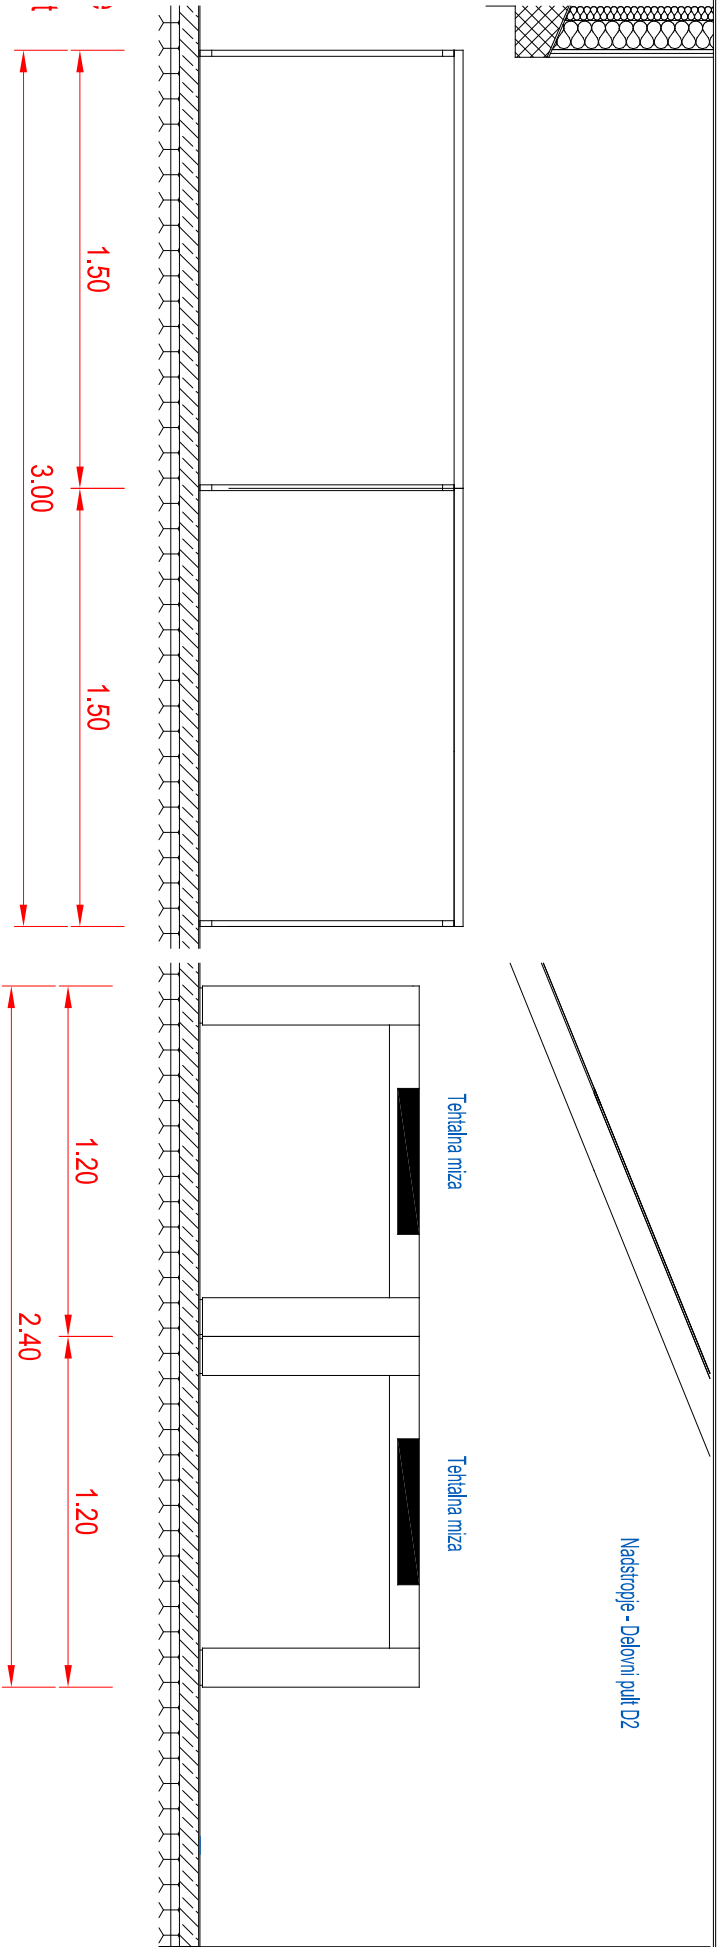

PLINI	
Zaporni ventil 1 GCE Druva - tip VP/LDR/MAR	Regulacijski / zaporni / dozorni ventil 8 GCE Druva - tip PL/CM
2 GCE Druva - tip DS	
N2/n KZ/n Ar/n Dušik Kompimiran zrak Argon	
Zaporni ventil + hitra spojka KZ/n - Kompimiran zrak	
ELEKTRIČNI PRIKLJUČKI	
220V šuko vtičnica 220 V - mreža 220V-4ps šuko vtičnica 220 V - UPS	400V mreža 5 polna vtičnica 400 V - mreža dvojna komunikacijska vtičnica

Investitor:	Kemijski inštitut Hajdrihova 19 1000 Ljubljana Slovenija
Naročnik:	Kemijski inštitut Hajdrihova 19 1000 Ljubljana Slovenija
Projektant:	Arhitektura MJ projektno biro d.o.o. Kobiljska 7A, 1000 Ljubljana e: arhitektura@gmail.com t: 051 622 105

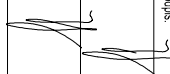

Podizvajalec:			
Ime:	Id. št.:	Podpis:	
Vodja projekta:	Miloš Jelič, u.d.l.a.	ZAPS A-1237	
Problemi:	Miloš Jelič, u.d.l.a.	ZAPS A-1237	
arhitekt:			
izdelal:	Jaka Černigoi, m.l.a.		
Nacrt:	NAČRT ARHITEKTURE		
Naziv objekta / Lokacija:	Center DUBT Kisovec / Kisovec		
Del objekta/sistem:	Opis projekta		
Naslov risbe:	Pohištevni sestav N D1 in D2		
Vrsta projekta / dokumentacije:	PZI	Mesto:	
Za gradnjo:	NOVA GRADNJA in SPREMEMBA NAMENI		
Št. nacrta:	Št. nacrta	Št. projekta:	KIKS 2024
Datum:	December 2024	Št. lista:	MC.N.1.10