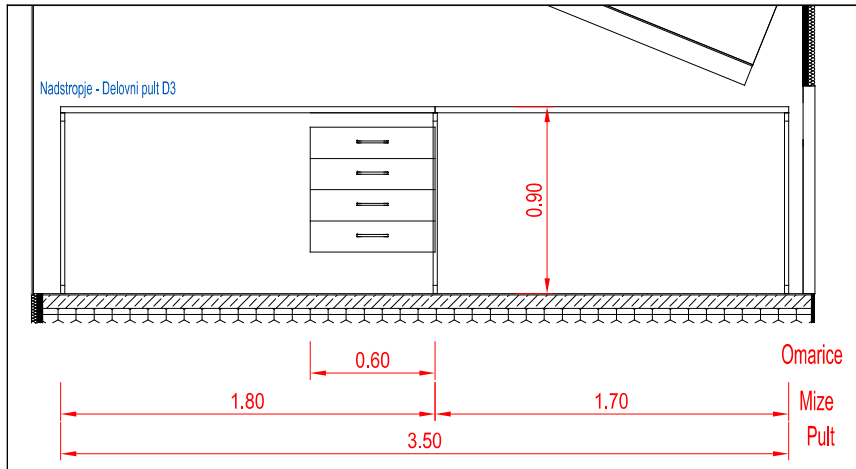

FASADA D3 ZAHOD

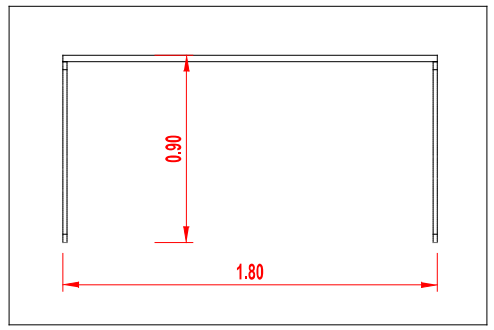

FASADA D3 VZHOD

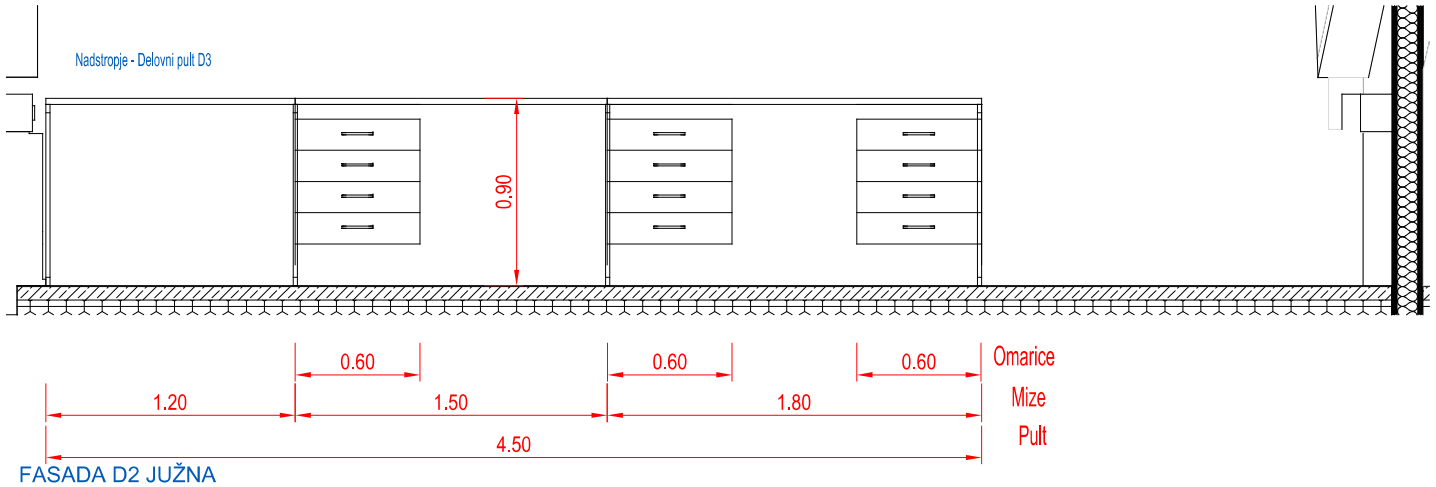

FASADA D2 JUŽNA

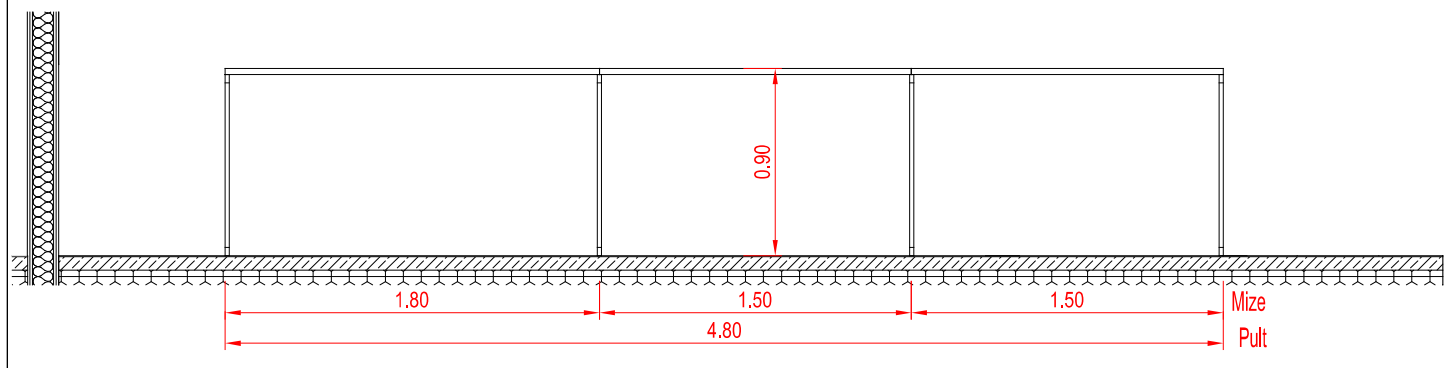

FASADA D3 SEVER

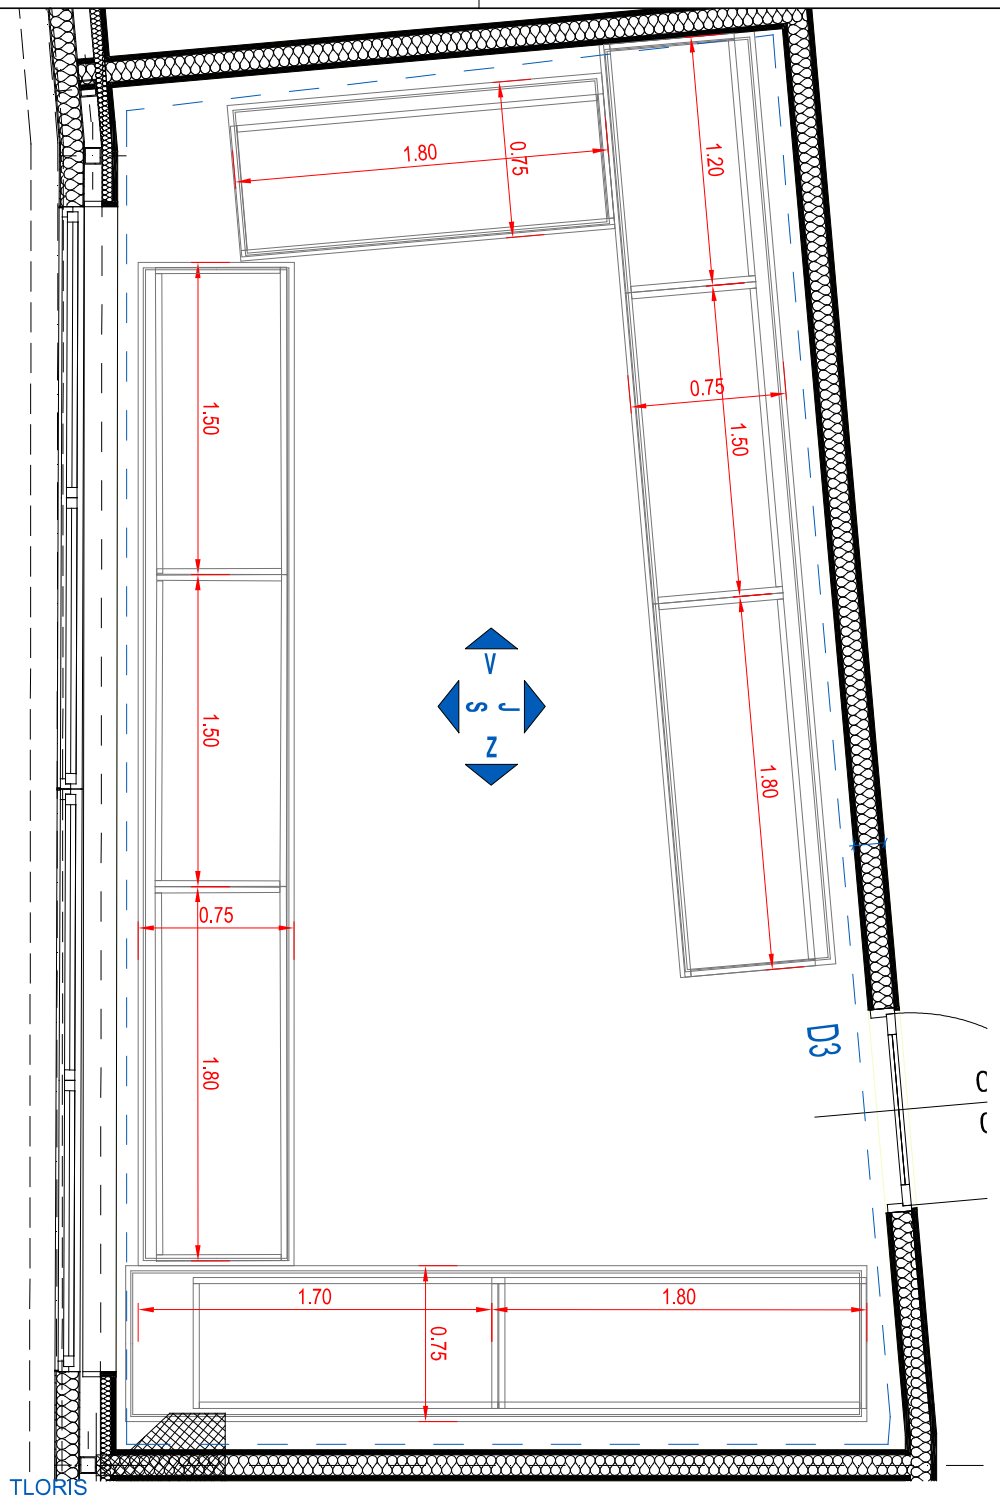

TLORIS

PLINI

1 Zaporni ventil GCE Druva - tip VPLDRMAR 2 GCE Druva - tip DS	Regulacijski / zaporni / dozirni ventil GCE Druva - tip PLCM
N2/h Dušik Kz/h Kompirmiran zrak Ar/h Argon	
Zaporni ventil + hitra spojka Kz/h - Kompriniran zrak	

ELEKTRIČNI PRIKLJUČKI

220V	šuko vtičnica 220 V - mreža	400V mreža	5-polna vtičnica 400 V - mreža
220V-ups	šuko vtičnica 220 V - ups	RJ-45	dvojna komunikacijska vtičnica

Investitor: Kemijski inštitut
Hajdrihova 19 1000 Ljubljana Slovenija

Naročnik: Kemijski inštitut
Hajdrihova 19 1000 Ljubljana Slovenija

Projektant: **Arhitektura MJ**
projektivni biro d.o.o.
Koblarjeva 7A, 1000 Ljubljana
e: arhitekturamj@gmail.com
t: 051 622 105

Podizvajalec:

	Ime:	Id. št.:	Podpis:
Vodja projekta:	Miloš Jeřič, u.d.i.a.	ZAPS A-1237	
Pooblaščeni arhitekt:	Miloš Jeřič, u.d.i.a.	ZAPS A-1237	
Izdelal:	Jaka Černigoj, m.i.a.		

Načrt: **NAČRT ARHITEKTURE**

Naziv objekta / Lokacija: **Center DUBT Kisovec / Kisovec**

Del objekta/sistem: Opis projekta

Naslov risbe: **Pohištveni sestav N D3**

Vrsta projektne dokumentacije:	PZI	Merilo:	
Za gradnjo:	NOVA GRADNJA in SPREMEMBA NAMEMBNOSTI		
Št. načrta:	Št. načrta	Št. projekta:	KIKIS 2024
Datum:	December 2024	Št. lista:	MC.N.1.11