



PLINI	
1 Zaporni ventil GCE Druva - tip VPI-DRMAR	8 Regulatorji / zaporni / dozorni ventili GCE Druva - tip PLCM
2 Dušik GCE Druva - tip DS K2h Komprimiran zrak Arh Argon	
Zaporni ventil + hitra spojka K2h - komprimiran zrak	
ELEKTRIČNI PRIKLJUČKI	
220V šluo vtičnica 220 V - meža 220V šluo vtičnica 220 V - ups	400V š polna vtičnica 400 V - meža RJ-45 dvojna komunikacijska vtičnica

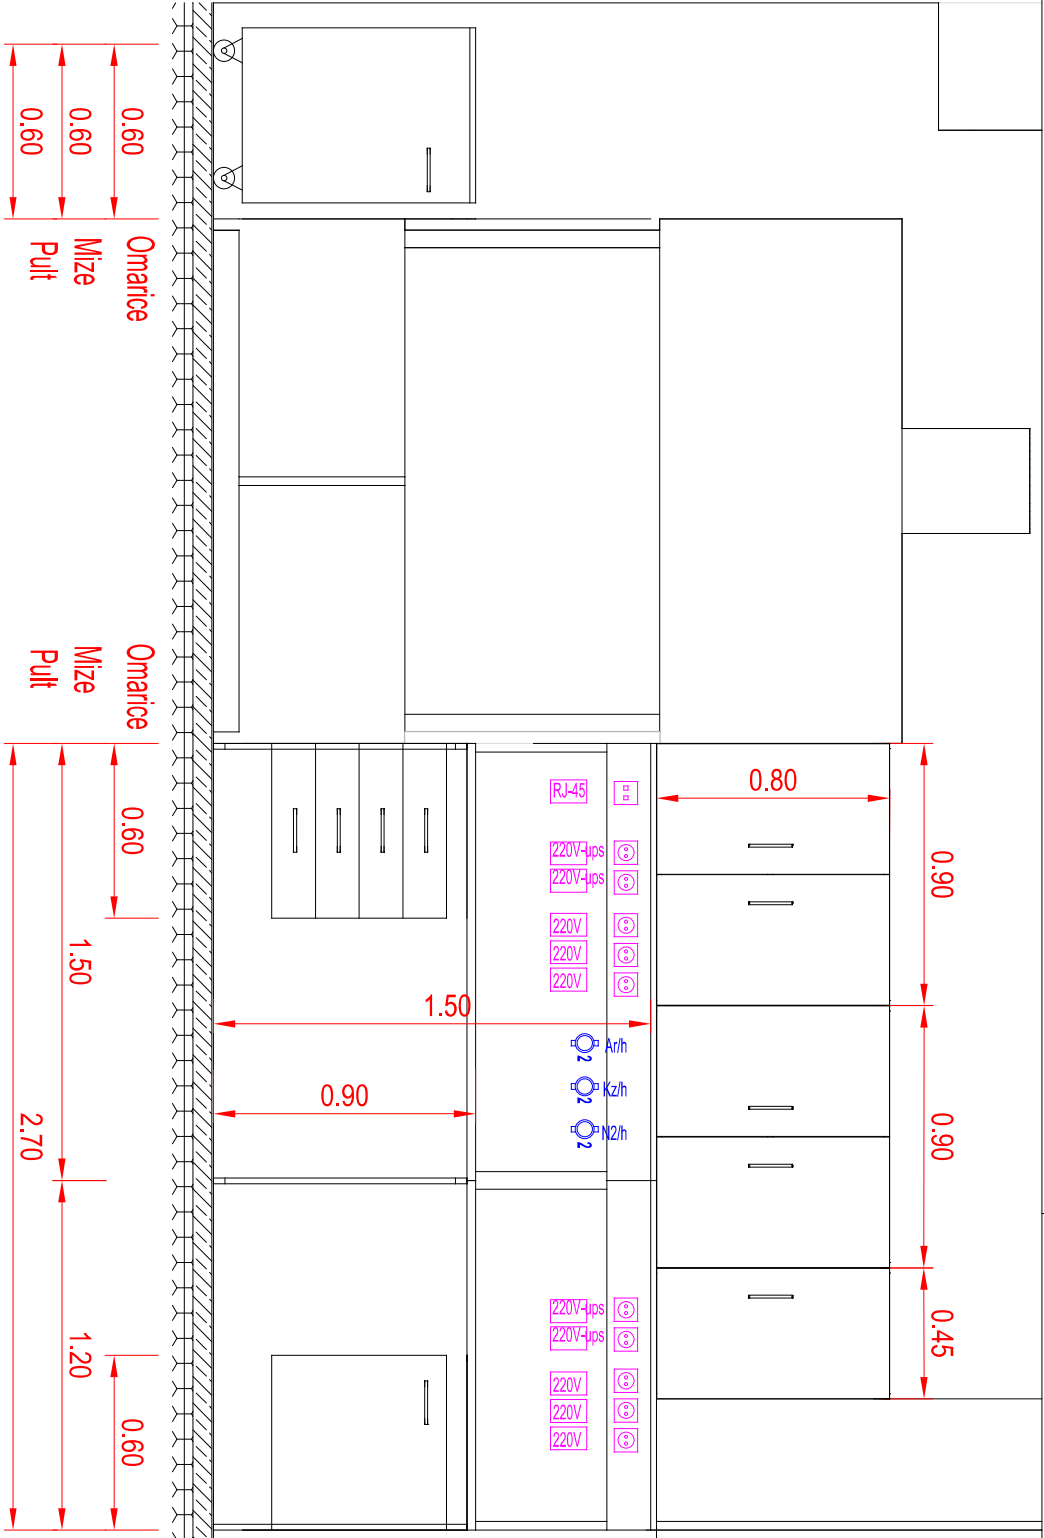

FASADA SEVERNA

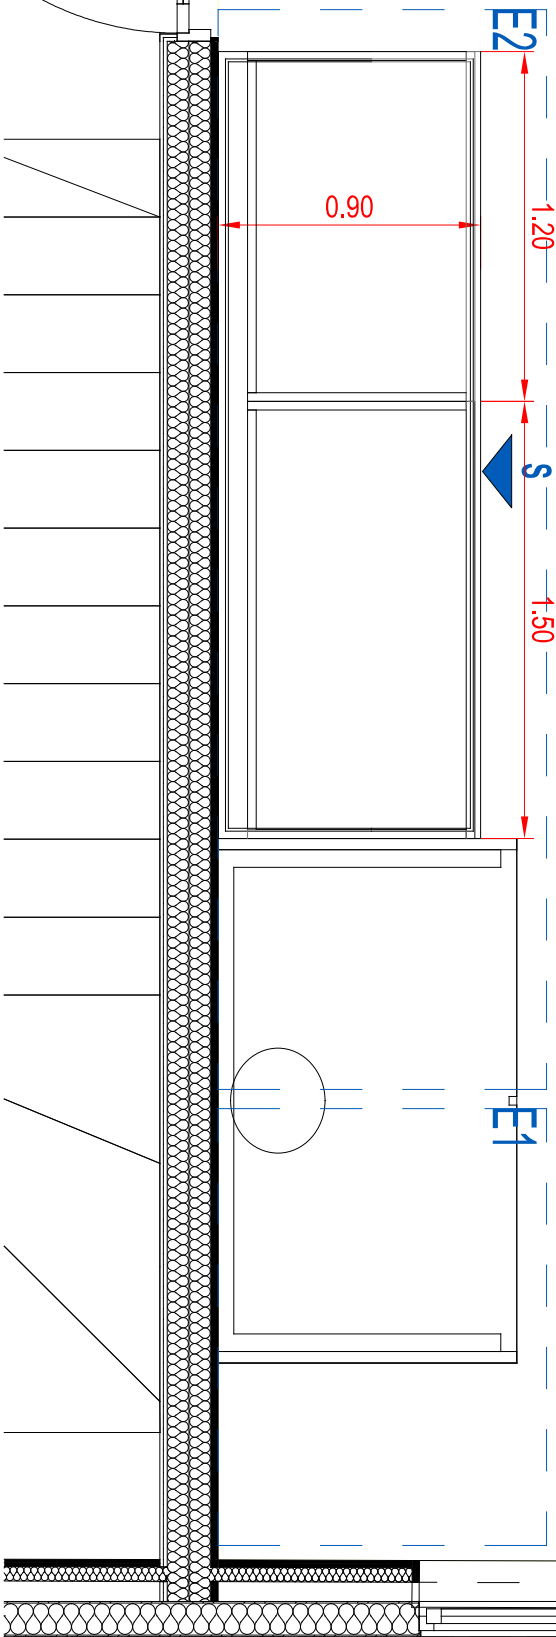

Investitor:	Kemijski inštitut Hajdrihova 19 1000 Ljubljana Slovenija		
Nadzornik:	Kemijski inštitut Hajdrihova 19 1000 Ljubljana Slovenija		
Projektant:	Arhitektura MU projektivni biro d.o.o. Kolarjeva 7A, 1000 Ljubljana e: arhitektura@gmail.com t: 051 622 105		
Podizvajalec:			
Ime:	Ime:	Ime:	Ime:
Vodja projekta:	Miloš Jeličič, u.d.a.	ZAPS A-1237	
Podpisani arhitekt:	Miloš Jeličič, u.d.a.	ZAPS A-1237	
Izdajatelj:	Jaka Černigoj, m.a.		
Naziv:	MAČRT ARHITEKTURE		
Naziv objekta / lokacije:	Center DUBT Kisovec / Kisovec		
Del objekta/sistem:	Opis projekta		
Naslov risbe:	Pohištevni sestav N E1 in E2		
Vrsta projekta / dokumentacije:	PZI	Metoda:	
Za gradnjo:	NOVA GRADNJA in SPREMEMBA NAMENOVOSTI		
Šl. načrta:	Šl. načrta	Šl. projekta:	KIKIS 2024
Datum:	December 2024	Šl. izasa:	MC.N.1.12