



PLINI		
Zaporni ventil Ø 1 GCE Drava - tip VPLDRMAR	Regulacijski / zaporni / dozorni ventil Ø 8 GCE Drava - tip PLCM	
N2/h Kz/h Ar/h Argon	Dušik Komprimiran zrak Argon	
Zaporni ventil + hitra spojka Kz/h - Komprimiran zrak		
ELEKTRIČNI PRIKLJUČKI		
220V 220V-UPS	šuko vtičnica 220 V - meža šuko vtičnica 220 V - ups	400V meža 5 polna vtičnica 400 V - meža dvopolna komunikacijska vtičnica

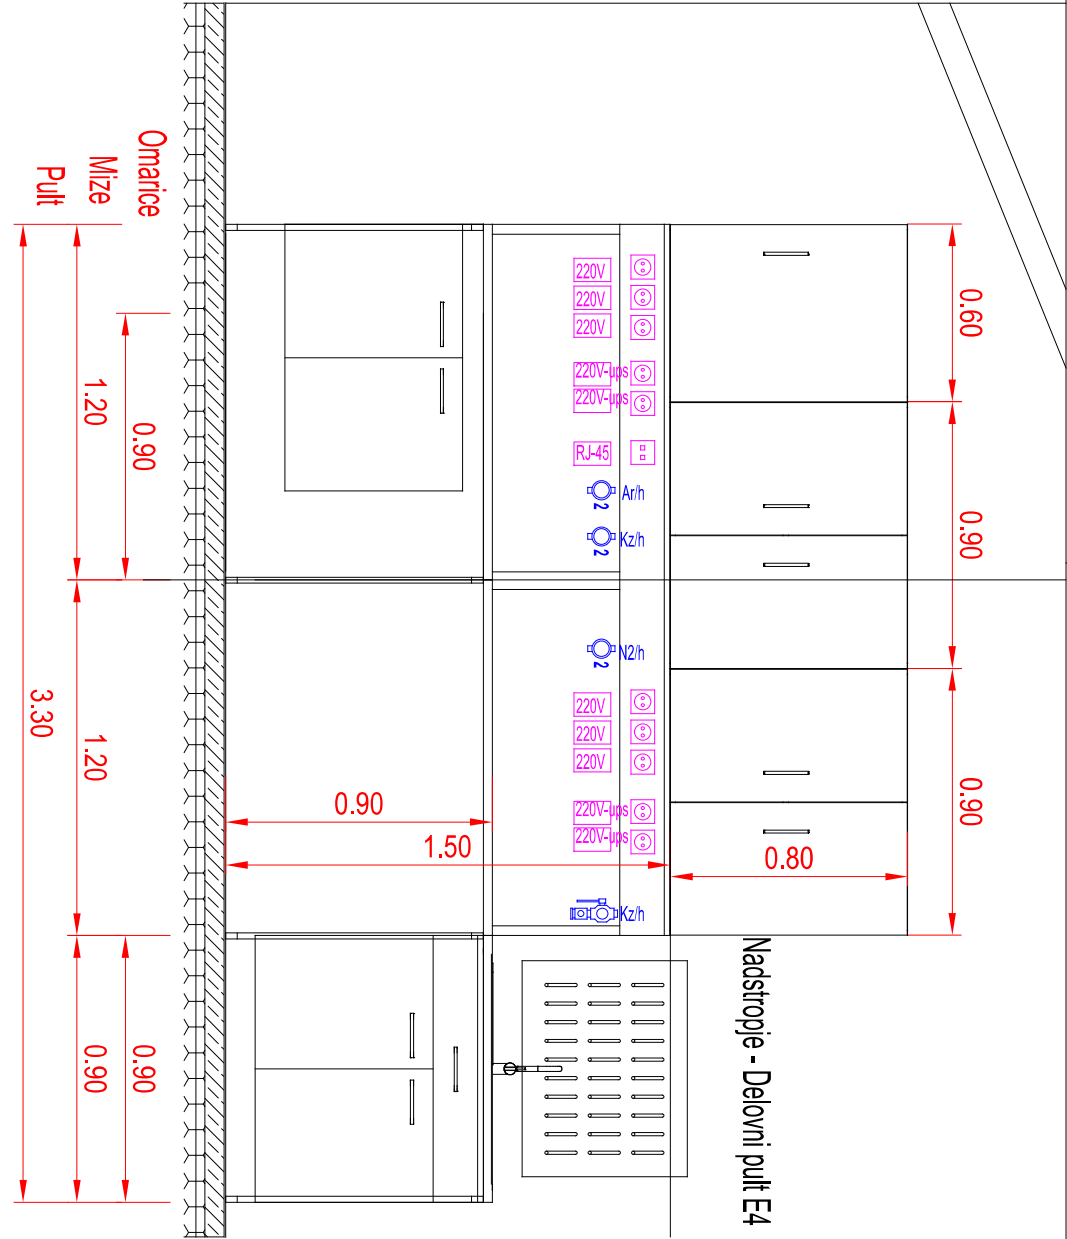

FASADA VZHOD

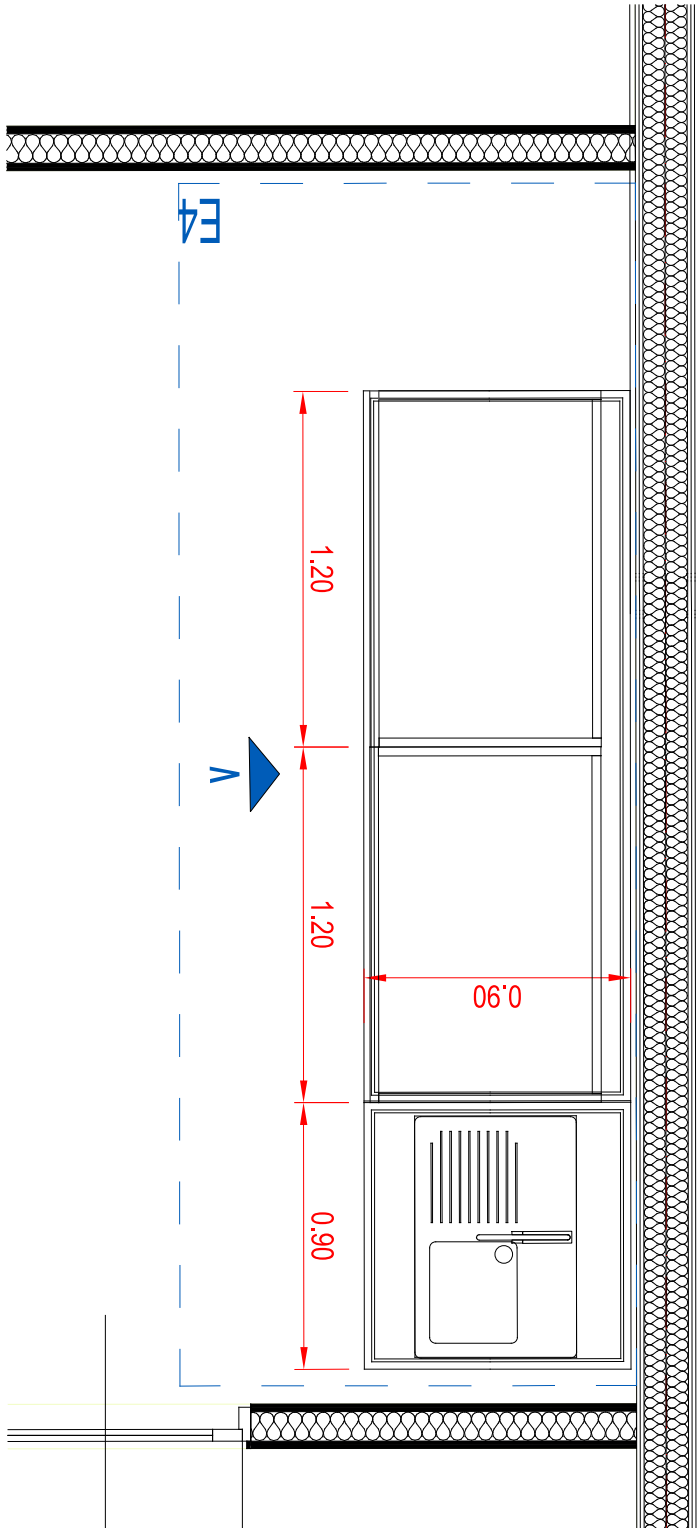

Arhitektura MJ
projektni biro d.o.o.
Kodbejceva 7A, 1000 Ljubljana
e: arhitektura.mj@gmail.com
t: 051 622 105



Podizrajlec:	Ime:	Iz. št.:	Podpis:
	Vodja projekta:	Miloš Jelič, u.d.l.a.	ZAPS A-1237
	Podizrajlec:	Miloš Jelič, u.d.l.a.	ZAPS A-1237
	arhitekt:	Jaka Černigoj, m.l.a.	
	Izdelal:		
	Nacrtnik:		
	Naziv objekta / Lokacija:	Center DUBT Kisovec / Kisovec	
	Dal. objekat/assent:	Opis projekta	
	Naslov risbe:	Pohištenni sestav N E4	
	Vrsta projekta dokumentacije:	PZI	
	Za gradnjo:	NOVA GRADNJA in SPREMEMBA NAMENI ENOSTI	
	Št. načrta:	Št. projekta:	KIKIS 2024
	Datum:	December 2024	Št. lista: MC.N.1.13