



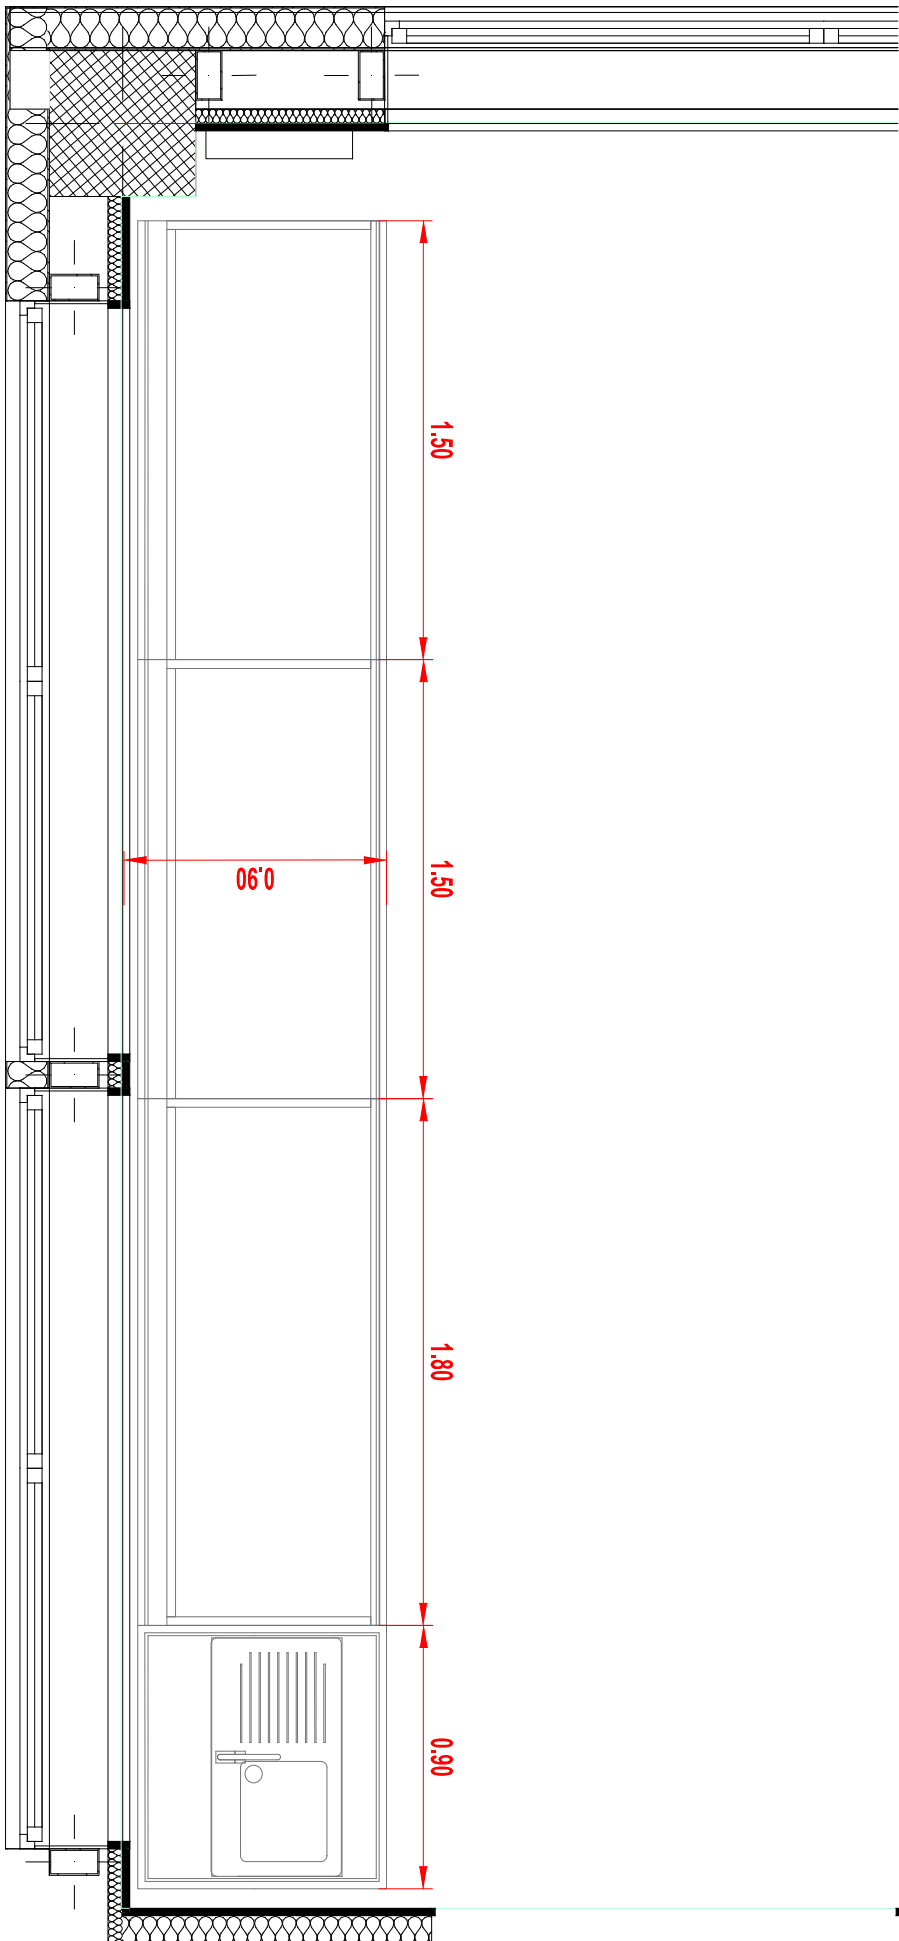

FASADA JUG

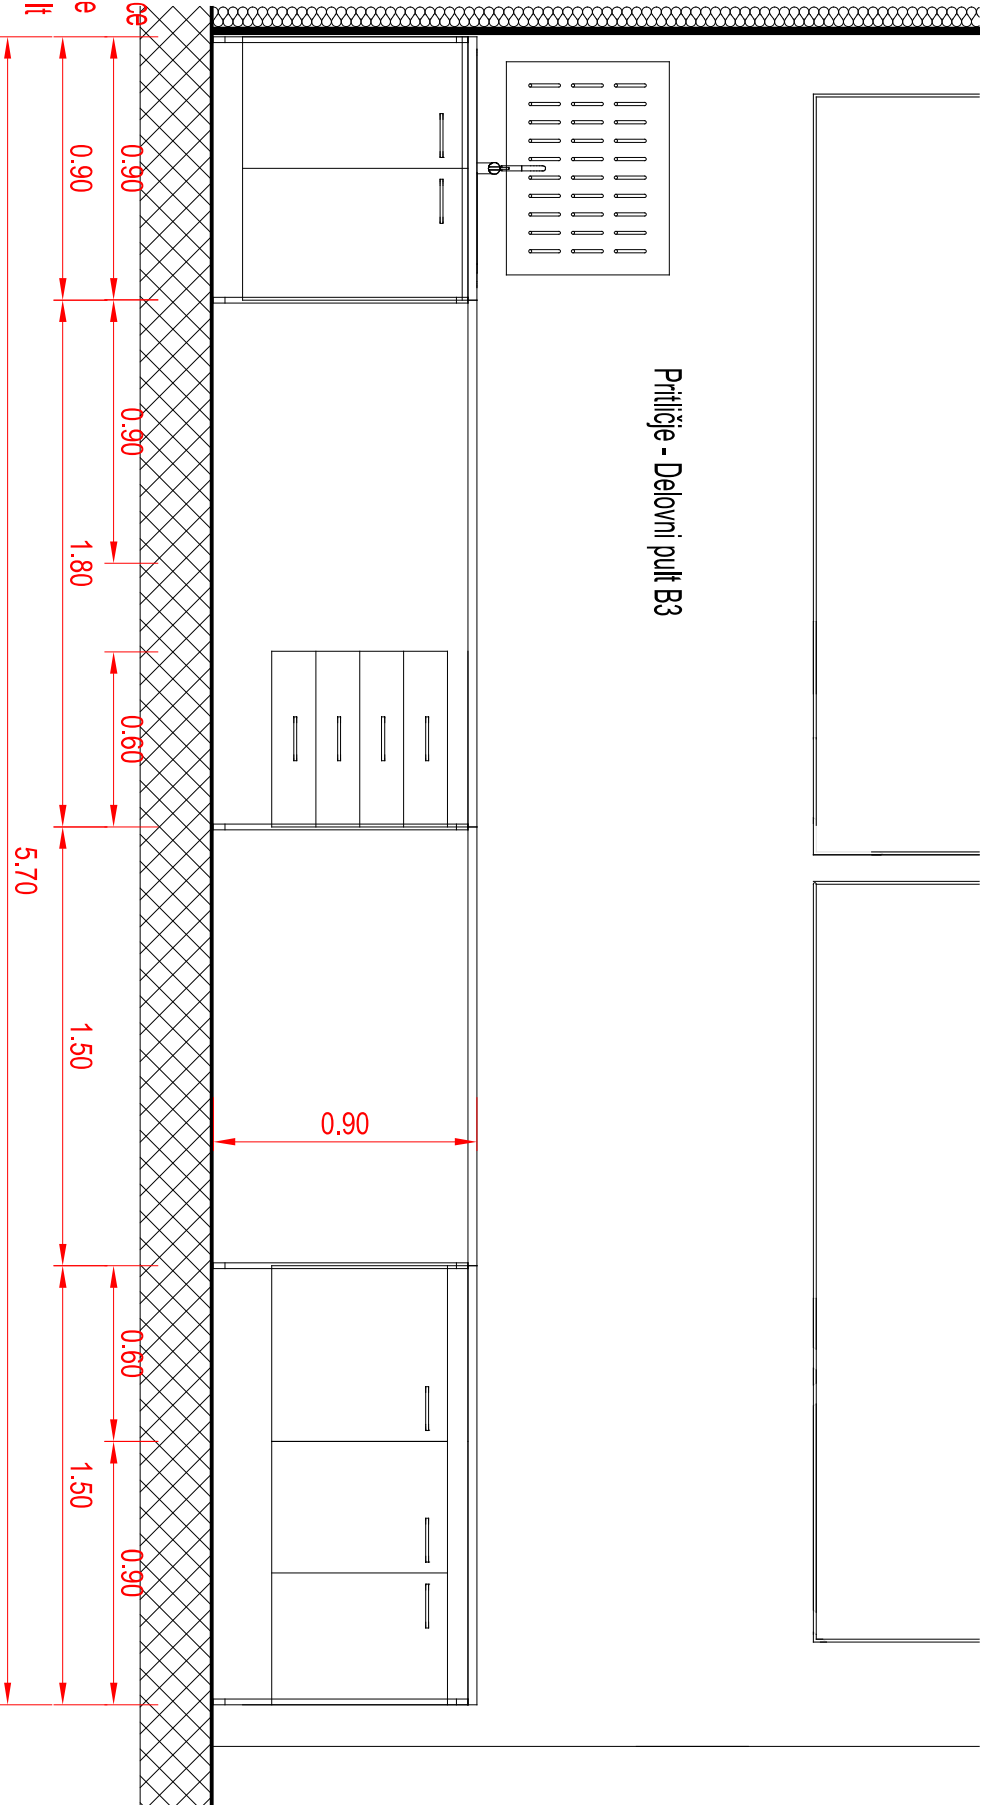

Prilije - Delovni put B3

TLORIS

PLIN	
Zaporni ventil	
Ø 1 GCE Druva - tip VPLDRMAR	Regulacijski / zaporni / dozorni ventil
Ø 2 GCE Druva - tip DS	Ø GCE Druva - tip PLCM
Zaporni ventil + hitra spojka	
Kzin - Kompriman zrak	
ELEKTRIČNI PRIKLJUČKI	
220V šako ničica 220 V - mreža	400V mreža
220V/4js šako ničica 220 V - ups	5 polna ničica 400 V - mreža
	dupla komunikacijska ničica

Investitor:	Kemijski inštitut Hajdrihova 19 1000 Ljubljana Slovenija		
Naročnik:	Kemijski inštitut Hajdrihova 19 1000 Ljubljana Slovenija		
Projektant:	Arhitektura MJ projektivni biro d.o.o. Koblarjeva 7A, 1000 Ljubljana e: arhitektura@mj.com t: 051 622 105		
Podizvajalec:			
Ime:	Iz. št.:	Podpis:	
Vešje projektar:	Miloš Jerič, u.d.l.a.	ZAPS A-1237	
Podpisani:	Miloš Jerič, u.d.l.a.	ZAPS A-1237	
arhitekt:			
Izdali:	Jaka Černigoj, m.i.a.		
Nacrt:	NAČRT ARHITEKTURE		
Naziv objekta / Lokacije:	Center DUBT Kisovec / Kisovec		
Dal objekta/sistem:	Opis projekta		
Naslov risbe:	Pohištenveni sestav P B3		
Vrsta projekta dokumentacije:	PZI	Merilo:	
Za gradnjo:	NOVA GRADNJA in SPREMEMBA NAMENI/BNOSTI		
Št. načrta:	Št. nacrt	Št. projektar:	KIKIS 2024
Datum:	December 2024	Št. lista:	MC.P.1