

PREREZ B-B

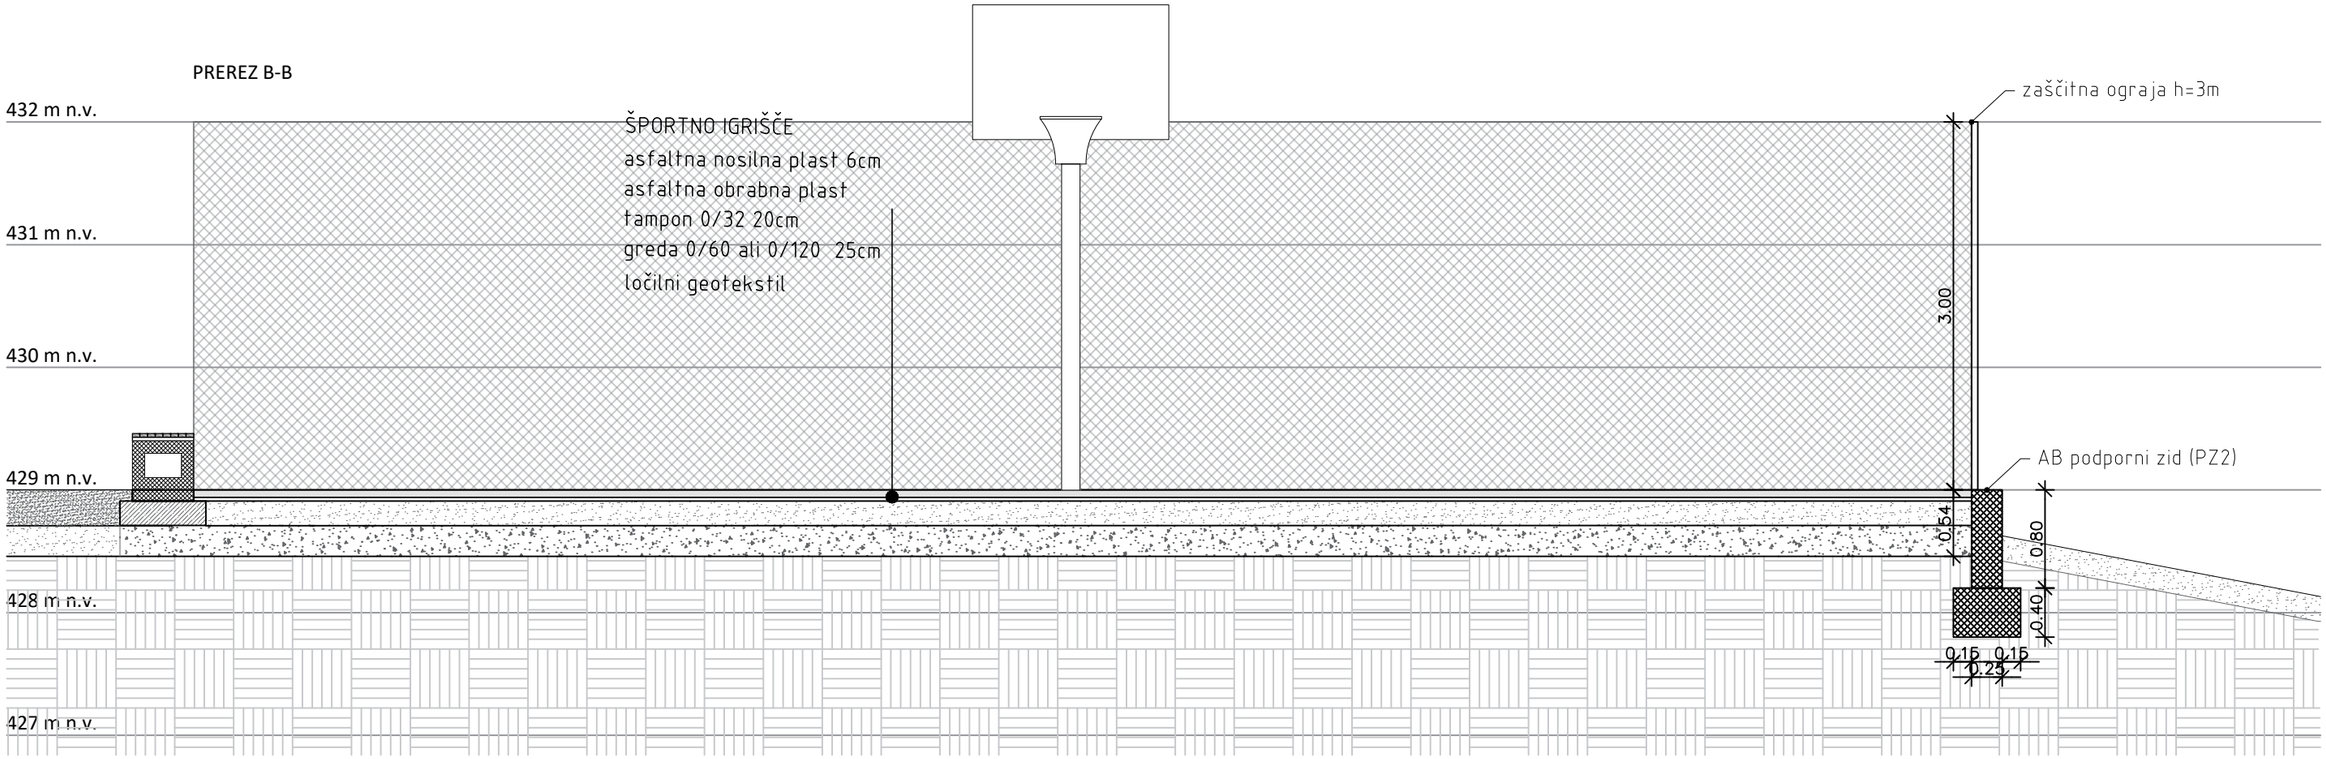

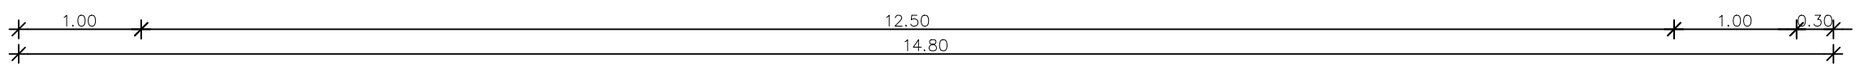

STUDIO PIKAPLUS
architecture.landscape.design.

objekt: ŠPORTNI PARK BORJANA	vrsta gradnje: NOVOGRADNJA - NOVOZGRAJEN OBJEKT	projektant / sodelavec: TINA LIPOVŽ u.d.i.k.a. / PKA-2111	
investitor: OBČINA KOBARID, TRG SVOBODE 2, 5222 KOBARID	odgovorni vodja projekta / id. št.: mag. JANA HLADNIK TRATNIK u.d.i.a. / PA-1481	vrsta risbe: OBJEKT 2 - PREREZ A-A	
vrsta načrta / vrsta projektne dokumentacije: PZI - projekt za izvedbo	odgovorni projektant / id. št.: mag. JANA HLADNIK TRATNIK u.d.i.a. / PA-1481	št. proj.: 196-2021	datum: OKTOBER 2023
		merilo: 1:50	št. list: 14