
ROBNIK MED UTRJENO TLAKOVANO POVRŠINO IN ŠPORTNIM IGRIŠČEM

TLAKOVANA POVRŠINA
betonski tlakovec 6 cm, med tlakovci mivka
pesek 3-4 cm (4-8 granulacija)
drenažna folija npr. geoprom
posteljica - tampon - 25-45 cm
(debelina tampona odvisna od nosilnosti tal - se določi na podlagi izmerjene nosilnosti tal)
ločilni geoteksitil

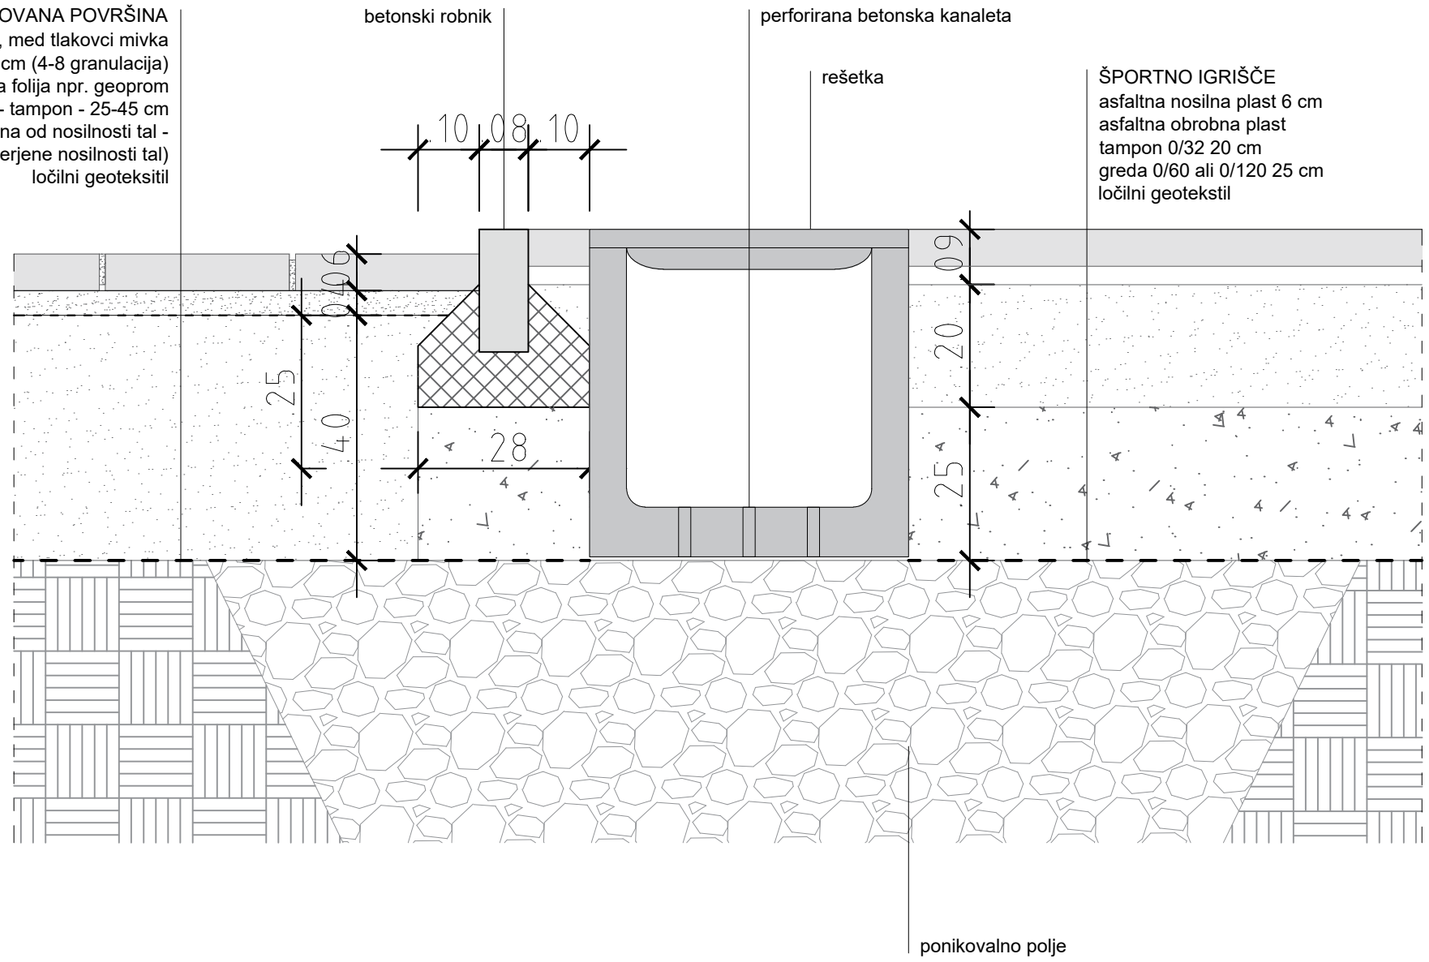

STUDIO
PIKAPLUS
architecture.landscape.design.

objekt:
DOM KRAJEVNE SKUPNOSTI BORJANA Z ZUNANJIMI IGRIŠČI

investitor:
OBČINA KOBARID
TRG SVOBODE 2
5222 KOBARID

vrsta načrta / vrsta projektne dokumentacije:
PZI
projekt za izvedbo

vrsta gradnje:
NOVOGRADNJA - NOVOZGRAJEN OBJEKT

odgovorni vodja projekta / id. št.:
mag. JANA HLADNIK TRATNIK u.d.i.a. / PA-1481

odgovorni projektant / id. št.:
mag. JANA HLADNIK TRATNIK u.d.i.a. / PA-1481

projektant / sodelavec:
TINA LIPOVŽ u.d.i.k.a. / PKA-2111

vrsta risbe:
ROBNIK MED IGRIŠČEM IN DVORIŠČEM - DETAJL

št. proj.:	datum:	merilo:	št. list:
196 - 2021	OKTOBER 2023	1:10	28