

OK1 + VR1 zasteklitev z vrati 580/230
POGLED

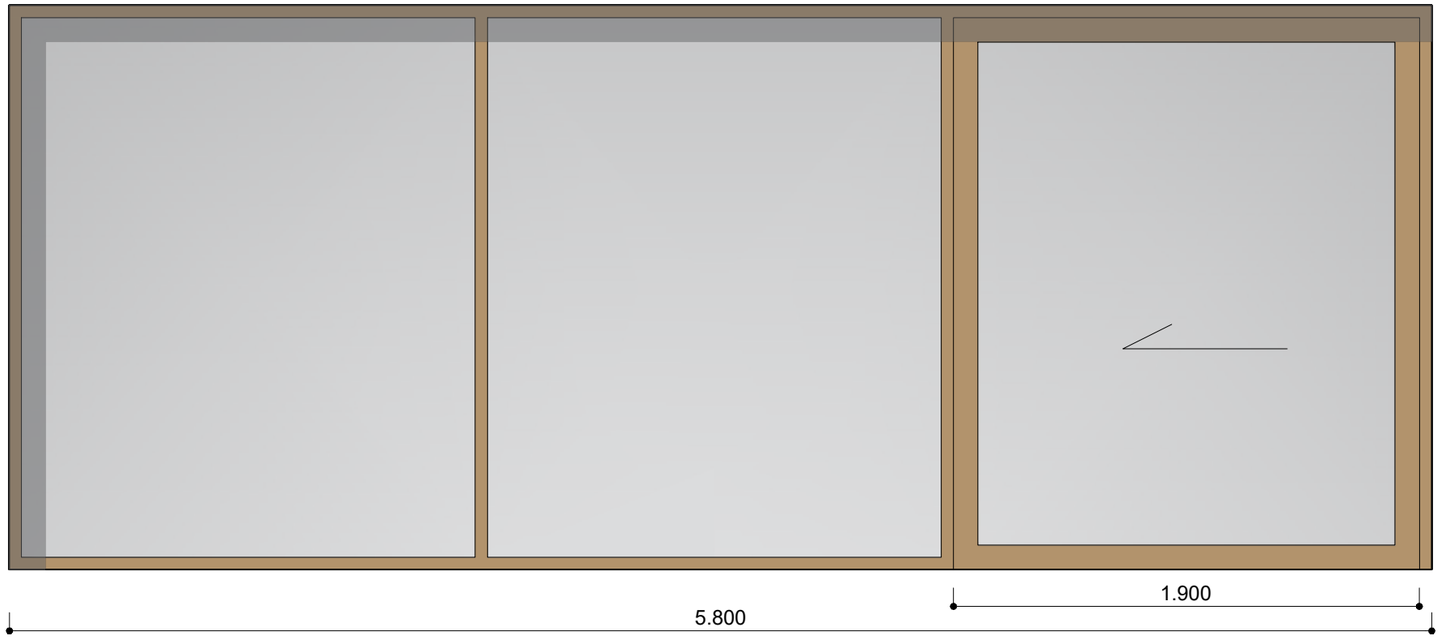

TLORIS

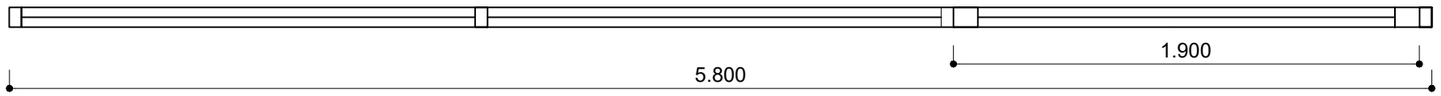

OZNAKA	OK1 + VR1 zasteklitev z vrati
DIMENZIJE	580/230
DIMENZIJE GR. ODPRTINE	580/230
PARAPET	/
OPIS IZDELKA	LESENO OKNO
OKENSKI OKVIR	Lesen
ZASTEKLITEV	Termopan steklo, odpiranje drsno, delitev zasteklitve po načrtu.
DODATNE ZAHTEVE	
OPREMA	Opremljeno s kljuko, notranje screen senčilo.
ŠTEVILO KOSOV	1 KOS
OPOMBA	DETAJLE DOLOČI PROIZVAJALEC. MERE IZDELKA SO PODANE ORIENTACIJSKO IN SO ZAOKROŽENE, ZATO JE VSE MERE POTREBNO VZETI NA LICU MESTA.

S T U D I O
PIKAPLUS
architecture.landscape.design.

objekt:
DOM KRAJEVNE SKUPNOSTI BORJANA Z ZUNANJIMI IGRIŠČI

investitor:
OBČINA KOBARID
TRG SVOBODE 2
5222 KOBARID

vrsta načrta / vrsta projektne dokumentacije:
PZI
projekt za izvedbo

vrsta gradnje:
NOVOGRADNJA - NOVOZGRAJEN OBJEKT

odgovorni vodja projekta / id. št.:
mag. JANA HLADNIK TRATNIK u.d.i.a. / PA-1481

odgovorni projektant / id. št.:
mag. JANA HLADNIK TRATNIK u.d.i.a. / PA-1481

projektant / sodelavec:
TINA LIPOVŽ u.d.i.k.a. / PKA-2111

vrsta risbe:
OBJEKT 1 - SHEME OKEN IN VRAT

št. proj.:	datum:	merilo:	št. list:
196 - 2021	OKTOBER 2023	1:25	8