
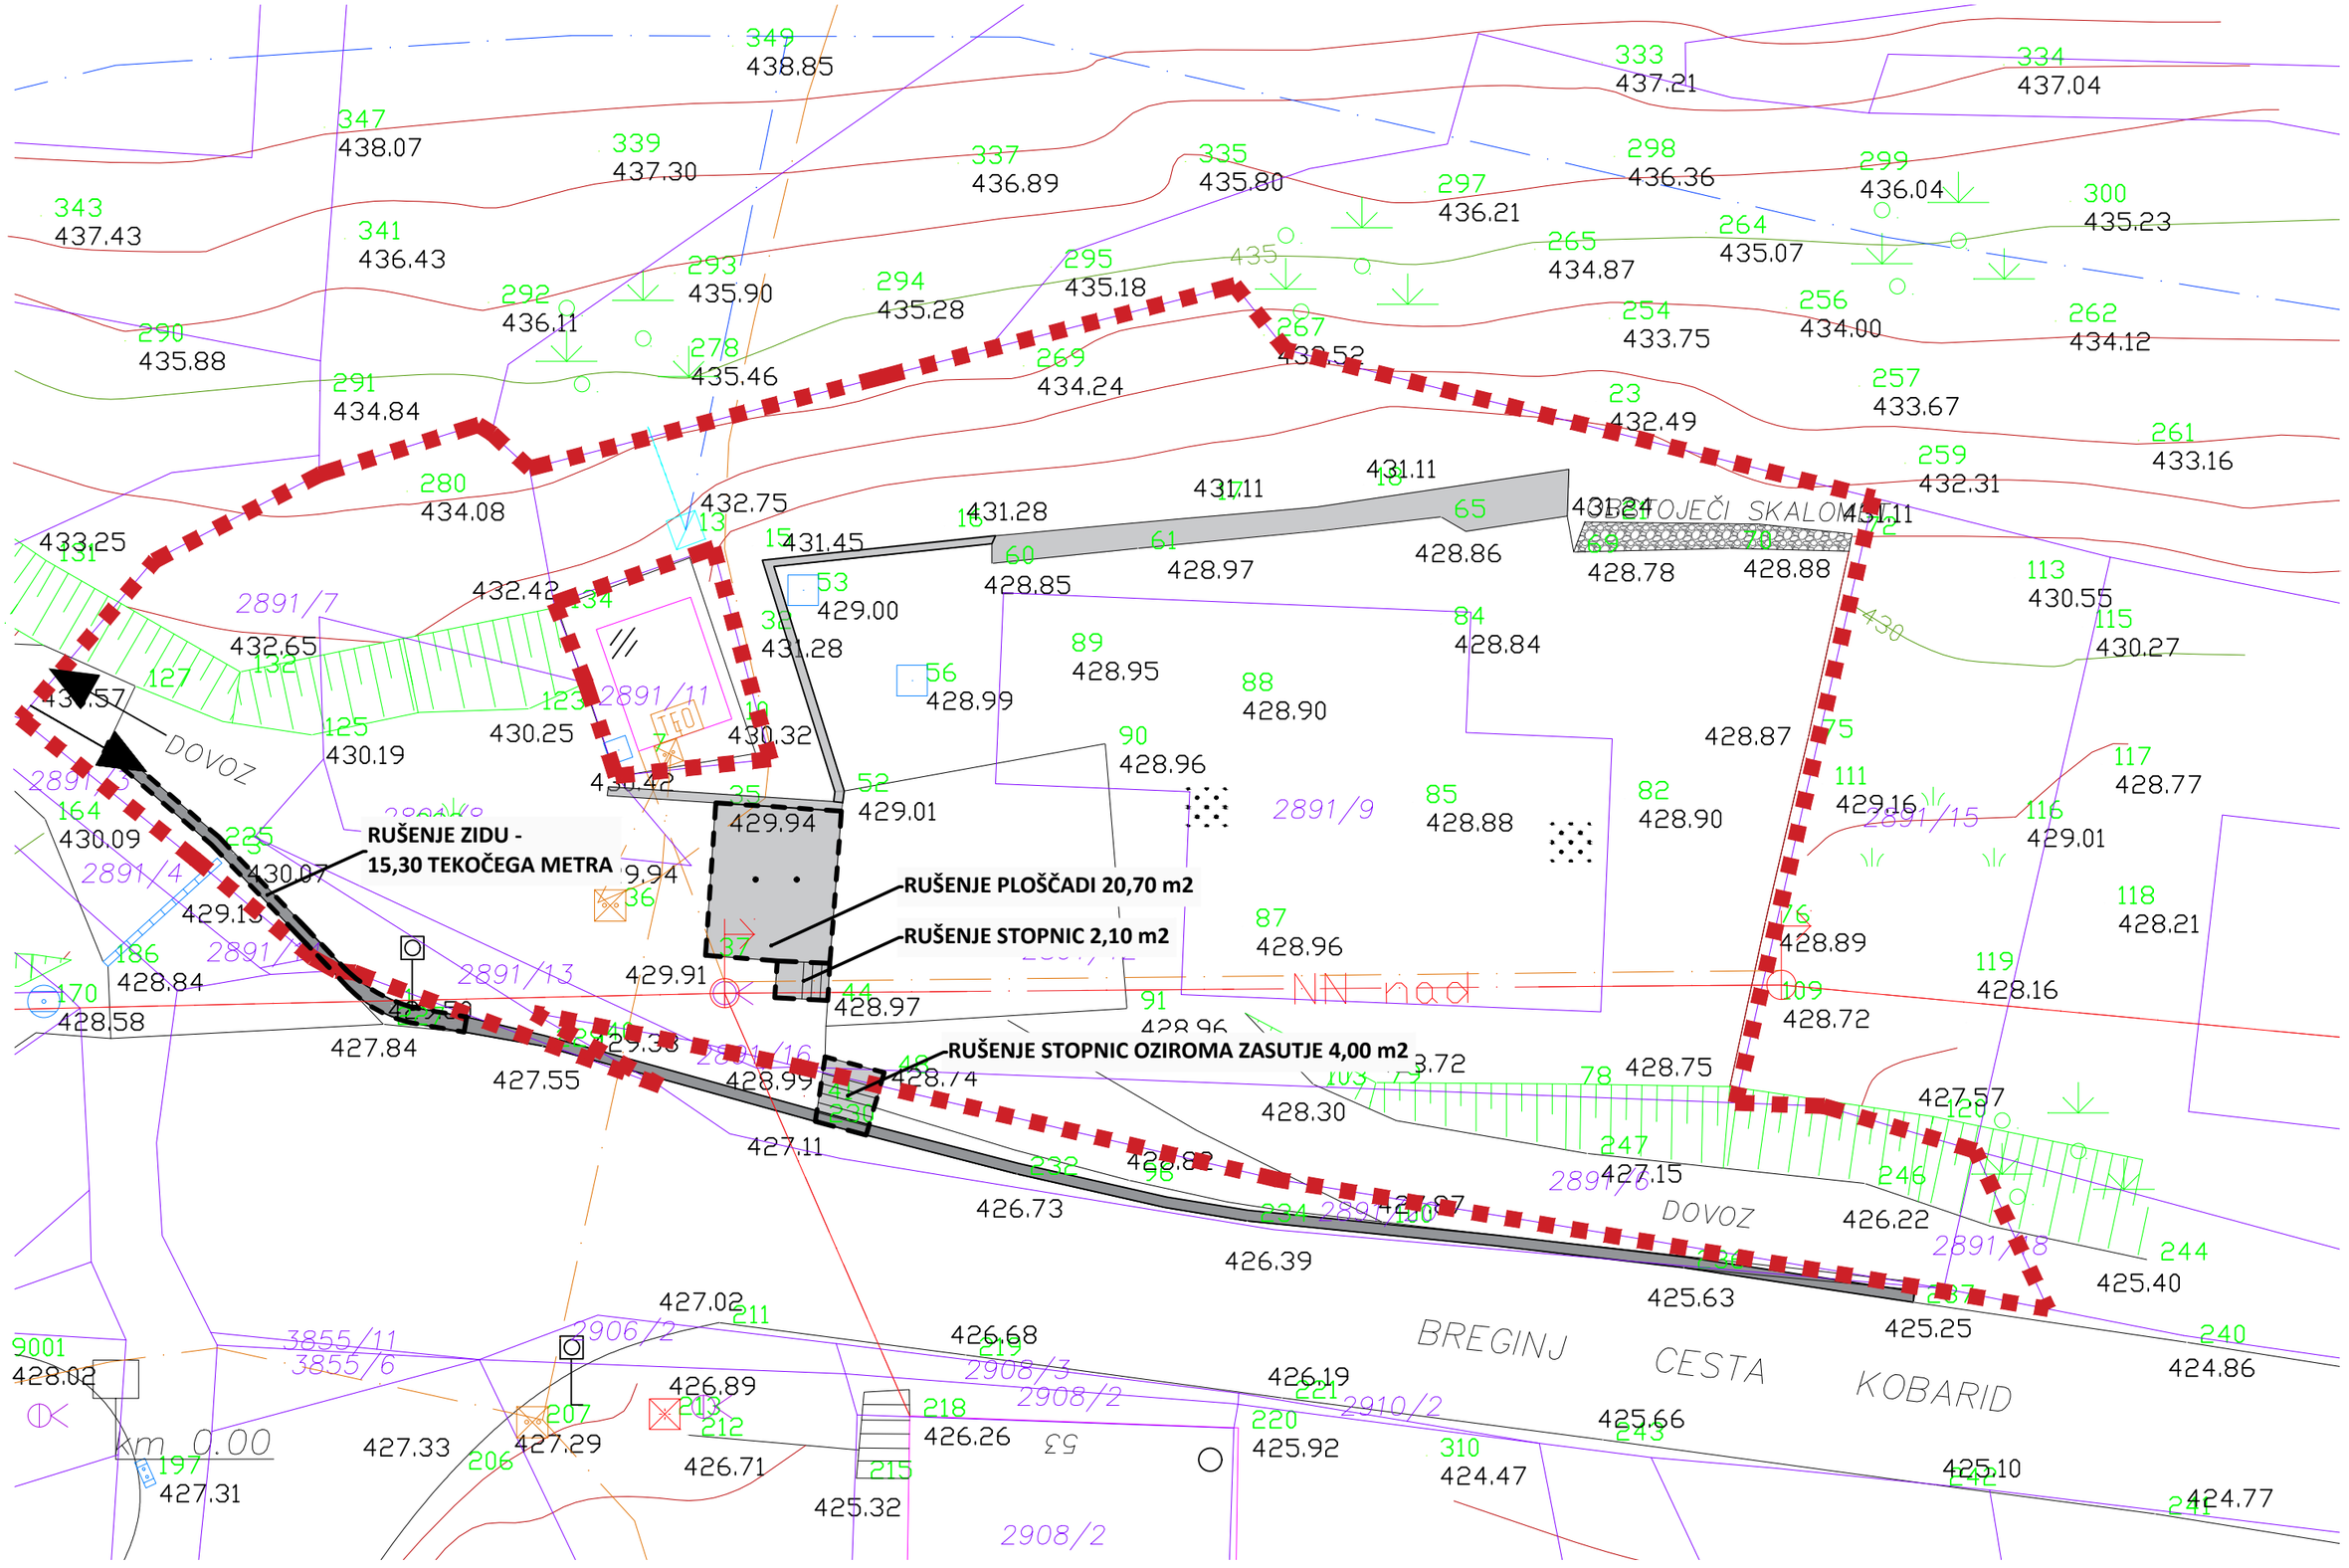


STUDIO PIKAPLUS architecture.landscape.design.	objekt: DOM KRAJEVNE SKUPNOSTI BORJANA Z ZUNANJIMI IGRIŠČI	vrsta gradnje: NOVOGRADNJA - NOVOZGRAJEN OBJEKT	projektant / sodelavec: TINA LIPOVŽ u.d.i.k.a. / PKA-2111
	investitor: OBČINA KOBARID, TRG SVOBODE 2, 5222 KOBARID	odgovorni vodja projekta / id. št.: mag. JANA HLADNIK TRATNIK u.d.i.a. / PA-1481	vrsta risbe: GRADBENA IN UREDITVENA SITUACIJA - PRIKAZ RUŠITEV
	vrsta načrta / vrsta projektne dokumentacije: PZI - projekt za izvedbo	odgovorni projektant / id. št.: mag. JANA HLADNIK TRATNIK u.d.i.a. / PA-1481	št. proj.: 196-2021 · datum: OKTOBER 2023 · merilo: 1:200 · št. list: 1

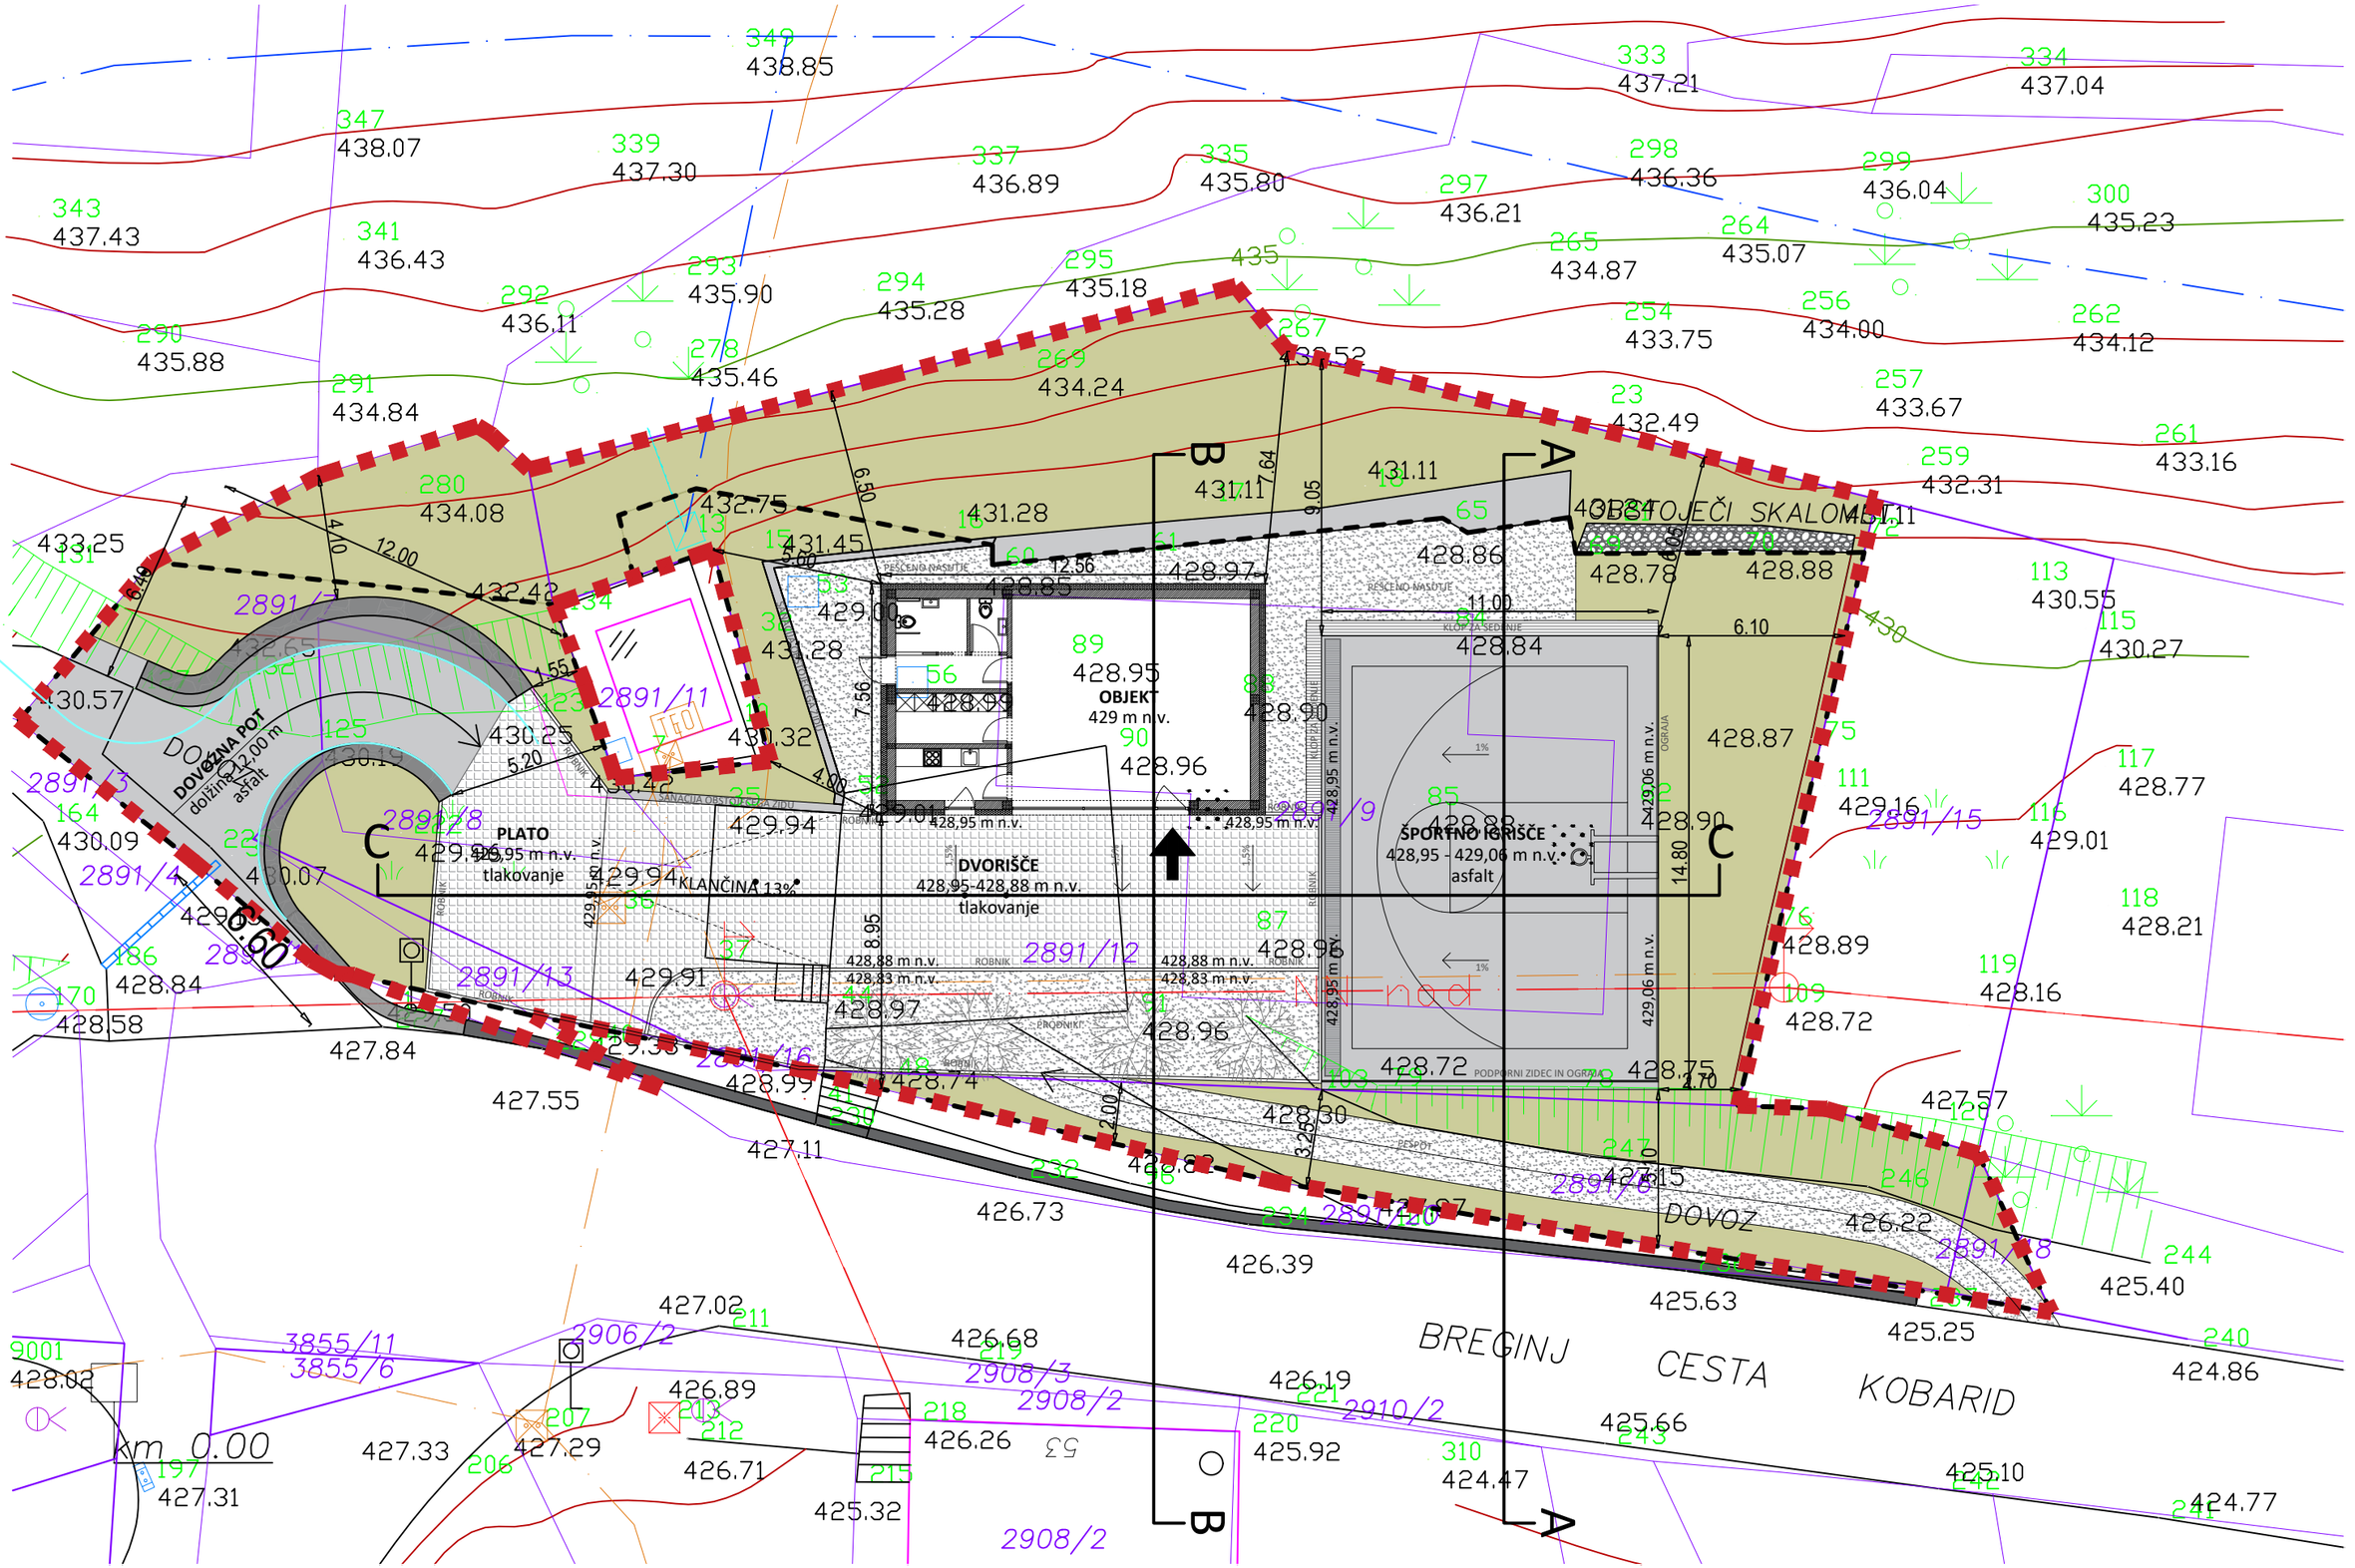

STUDIO PIKAPLUS architecture.landscape.design.	objekt: DOM KRAJEVNE SKUPNOSTI BORJANA Z ZUNANJIMI IGRIŠČI	vrsta gradnje: NOVOGRADNJA - NOVOZGRAJEN OBJEKT	projektant / sodelavec: TINA LIPOVŽ u.d.i.k.a. / PKA-2111
	investitor: OBČINA KOBARID, TRG SVOBODE 2, 5222 KOBARID	odgovorni vodja projekta / id. št.: mag. JANA HLADNIK TRATNIK u.d.i.a. / PA-1481	vrsta risbe: GRADBENA IN UREDITVENA SITUACIJA
	vrsta načrta / vrsta projektne dokumentacije: PZI - projekt za izvedbo	odgovorni projektant / id. št.: mag. JANA HLADNIK TRATNIK u.d.i.a. / PA-1481	št. proj.: 196-2021 · datum: OKTOBER 2023 · merilo: 1:200 · št. list: 2

PRIKLOP VODOVOD
VODOMERNI JAŠEK
NEPRETOČNA GREZNICA
PESKOLOV Ø500
PVC CEV Ø250mm
OBSTOJEČI SKALOMET
SMETI
PMO V ZIDU
DRENAŽA Ø110mm
PESKOLOV Ø500
igrišče v naklonu
PONIKOVALNI JAREK 6
globina 1m
širina dna 0,8m
naklon sten 2:1
dolžina 15m
PRIKLOP ELEKTROVOD
PRIKLOP TK VOD
nov podzemni priključek s kablom minimalno NAYY 4x70 mm2, položenim v zaščitni cevi min. prereza fi 110
DOVOZ
DOVOZ
BREGINJ CESTA KOBARID
km 0.00

STUDIO PIKAPLUS
architecture.landscape.design.

objekt: DOM KRAJEVNE SKUPNOSTI BORJANA Z ZUNANJIMI IGRIŠČI	vrsta gradnje: NOVOGRADNJA - NOVOZGRAJEN OBJEKT	projektant / sodelavec: TINA LIPOVŽ u.d.i.k.a. / PKA-2111	
investitor: OBČINA KOBARID, TRG SVOBODE 2, 5222 KOBARID	odgovorni vodja projekta / id. št.: mag. JANA HLADNIK TRATNIK u.d.i.a. / PA-1481	vrsta risbe: PRIKAZ MINIMALNE KOMUNALNE OSKRBE	
vrsta načrta / vrsta projektne dokumentacije: PZI - projekt za izvedbo	odgovorni projektant / id. št.: mag. JANA HLADNIK TRATNIK u.d.i.a. / PA-1481	št. proj.: 196-2021	datum: OKTOBER 2023	merilo: 1:200	št. list: 3

DOVOZNA POT
dolžina 12,00 m
asfalt

PLATO
429,95 m n.v.
tlakovanje

KLANČINA 13%

skupaj tlakovanje
170,90 m2

DVORIŠČE
428,95-428,88 m n.v.
tlakovanje

OBJEKT
429 m n.v.

428,95 m n.v.

SANACIJA OBSTOJEČEGA ZIDU

ROBNIK

PRODNIKI
68,80 m2

280
434.08
433.25
131
432.42
134
2891/7
432.65
127
432.32
125
6.39
430.19
430.57
123
430.25
2891/11
T 60
432.75
13
15
431.45
7.68
16
431.28
60
61
12.56
428.85
63
429.00
39
43.28
7.96
56
428.99
7.56
89
428.95
90
428.9
53
429.01
1.30
429.94
7.70
35
430.42
430.32
10
2891/3
164
430.09
2891/4
429.13
2891/8
429.96
226
4.07
430.07
6.20
36
429.94
429.95 m n.v.
37
5.60
429.91
5.10
186
428.84
2891/14
170
428.58
3.06
2.31
427.84
1.78
2.61
427.55
2891/13
7.40
12.50
2.50
428.73
2891/16
428.99
41
230
427.11
21.10
21.60
428,88 m n.v.
428,83 m n.v.
16.00
2891/12
44
428.97
48
428.74
17.10
5.30
232
98
426.73
427.02
211
1,5%
1,5%

SANACIJA OBSTOJEČEGA ZIDU

OBSTOJEČI SKALOMET

PEŠČENO NASUTJE
71,90 m2

KLOP ZA SEDENJE

KLOP ZA SEDENJE

ROBNIK

ROBNIK

KANALETA

OGRAJA

ŠPORTNO IGRIŠČE
428,95 - 429,06 m n.v.
asfalt

1%

1%

1,5%

428,95 m n.v.

429,06 m n.v.

428,88 m n.v.

428,83 m n.v.

NIVO

PODPORNI ZIDEC IN OGRAJA

PEŠPOT
53,70 m2

DOVOZ

2891/9

2891/15

2891/8

2891/6

2891/20

234

431.11

428.86

428.78

428.88

428.84

428.87

428.90

428.88

428.96

428.72

428.75

428.30

427.15

426.22

426.39

425.63

428.89

428.72

428.16

427.57

430.55

430.27

429.16

429.01

1.55

2.20

2.70

10,16

1.35

11,50

1.50

5.86

6.35

14.30

14.50

15.30

5.00

3.70

3.65

15.60

11,00

12,00

1.60

9.90

10.65

7.50

17.30

4.85

22.02

2.70

STUDIO
PIKAPLUS
architecture.landscape.design.

objekt:
DOM KRAJEVNE SKUPNOSTI BORJANA Z ZUNANJIMI IGRIŠČI

investitor:
OBČINA KOBARID
TRG SVOBODE 2
5222 KOBARID

vrsta načrta / vrsta projektne dokumentacije:
PZI
projekt za izvedbo

vrsta gradnje:
NOVOGRADNJA - NOVOZGRAJEN OBJEKT

odgovorni vodja projekta / id. št.:
mag. JANA HLADNIK TRATNIK u.d.i.a. / PA-1481

odgovorni projektant / id. št.:
mag. JANA HLADNIK TRATNIK u.d.i.a. / PA-1481

projektant / sodelavec:
TINA LIPOVŽ u.d.i.k.a. / PKA-2111


vrsta risbe:
GRADBENA IN UREDITVENA SITUACIJA

št. proj.:	datum:	merilo:	št. list:
196 - 2021	OKTOBER 2023	1:100	4

TOČKA	X	Y	Z
T1	382814.4065	125167.2070	429.00
T2	382826.9665	125167.2070	429.00
T3	382826.9665	125159.6470	429.00
T4	382814.4065	125159.6470	429.00
Linija objekta vključno s toplotno izolacijo 18 cm, brez fasade.			

TOČKA	X	Y	Z
T5	382828.8177	125165.5078	428.95
T6	382839.8177	125165.5078	429.06
T7	382839.8177	125151.0078	429.06
T8	382828.8177	125151.0078	428.95

TOČKA	X	Y	Z
T9	382822.1880	125151.0513	428.83
T10	382817.9894	125151.1633	428.83
T11	382828.7177	125154.6469	428.88
T12	382813.1200	125159.7070	428.95
T13	382812.7330	125154.6217	428.88
T14	382805.2371	125157.4271	429.95
T15	382805.4392	125160.2183	429.95
T16	382806.6744	125152.4929	429.71
T17	382804.8886	125152.8669	429.95
T18	382802.1723	125163.2967	429.95
T19	382800.3830	125160.3239	429.95
T20	382799.6081	125153.9725	429.95

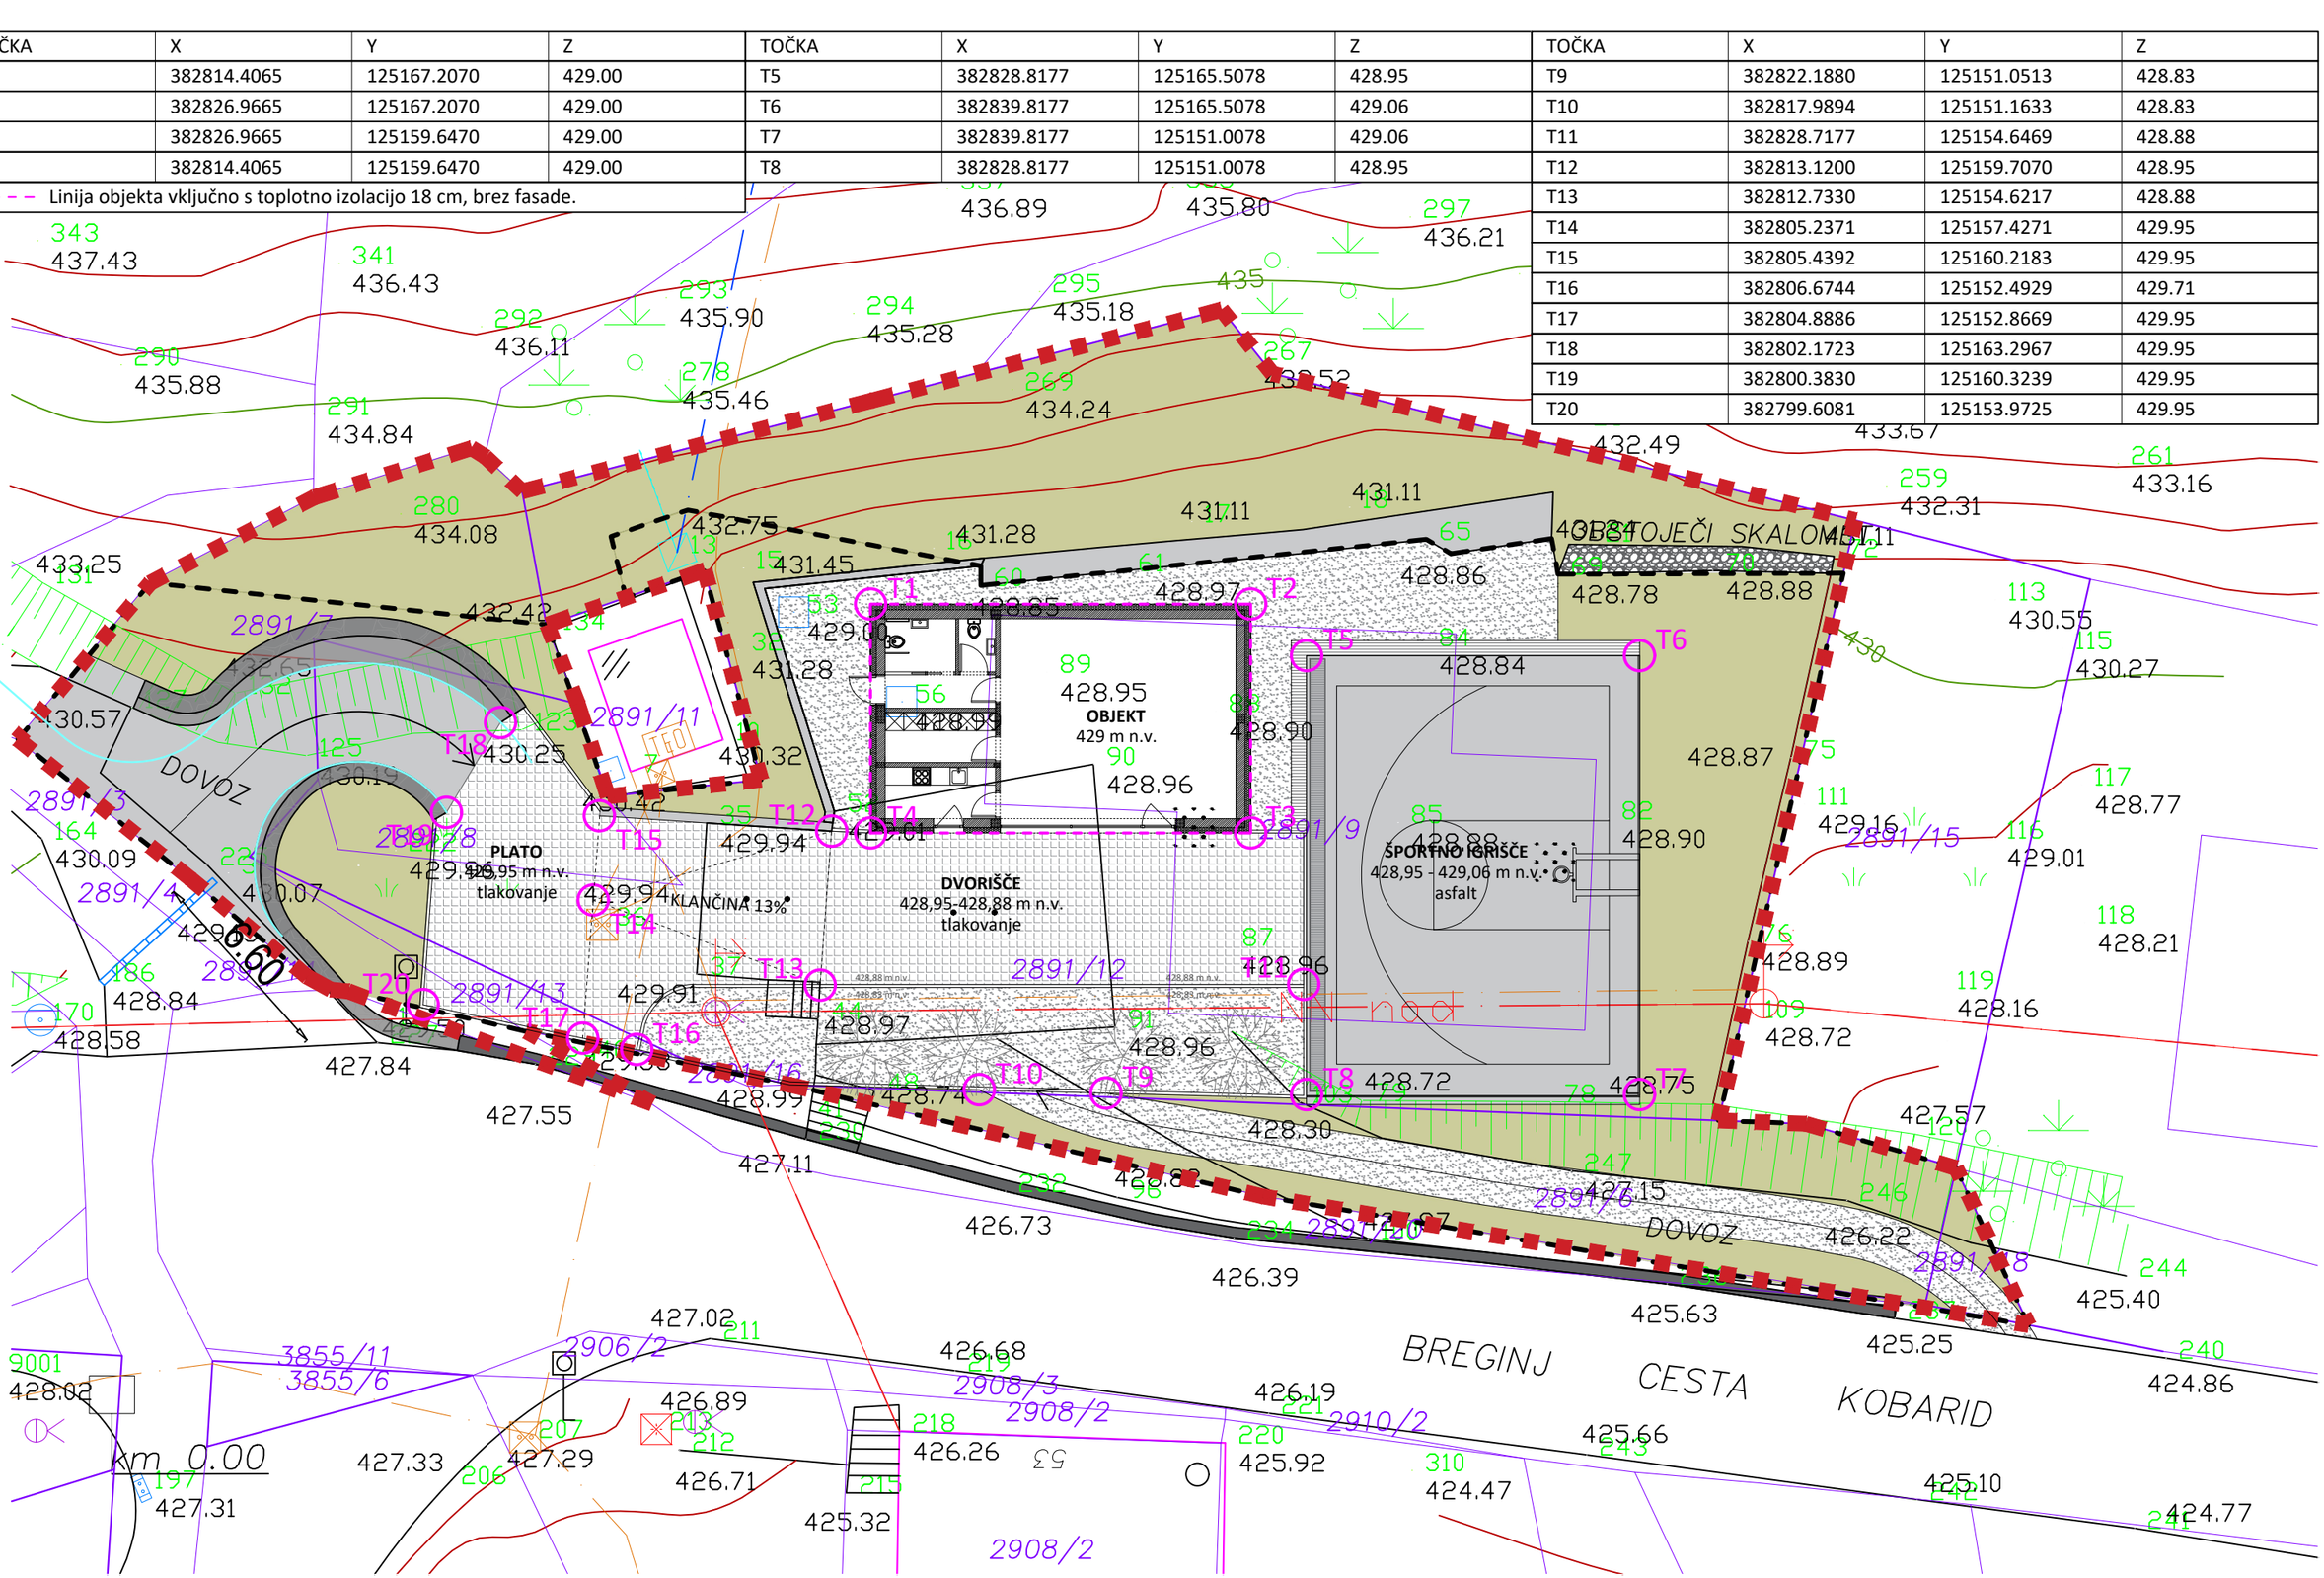

STUDIO PIKAPLUS architecture.landscape.design.	objekt: DOM KRAJEVNE SKUPNOSTI BORJANA Z ZUNANJIMI IGRIŠČI	vrsta gradnje: NOVOGRADNJA - NOVOZGRAJEN OBJEKT	projektant / sodelavec: TINA LIPOVŽ u.d.i.k.a. / PKA-2111
	investitor: OBČINA KOBARID, TRG SVOBODE 2, 5222 KOBARID	odgovorni vodja projekta / id. št.: mag. JANA HLADNIK TRATNIK u.d.i.a. / PA-1481	vrsta risbe: ZAKOLIČBA
	vrsta načrta / vrsta projektne dokumentacije: PZI - projekt za izvedbo	odgovorni projektant / id. št.: mag. JANA HLADNIK TRATNIK u.d.i.a. / PA-1481	št. proj.: 196-2021 / datum: OKTOBER 2023 / merilo: 1:200 / št. list: 5