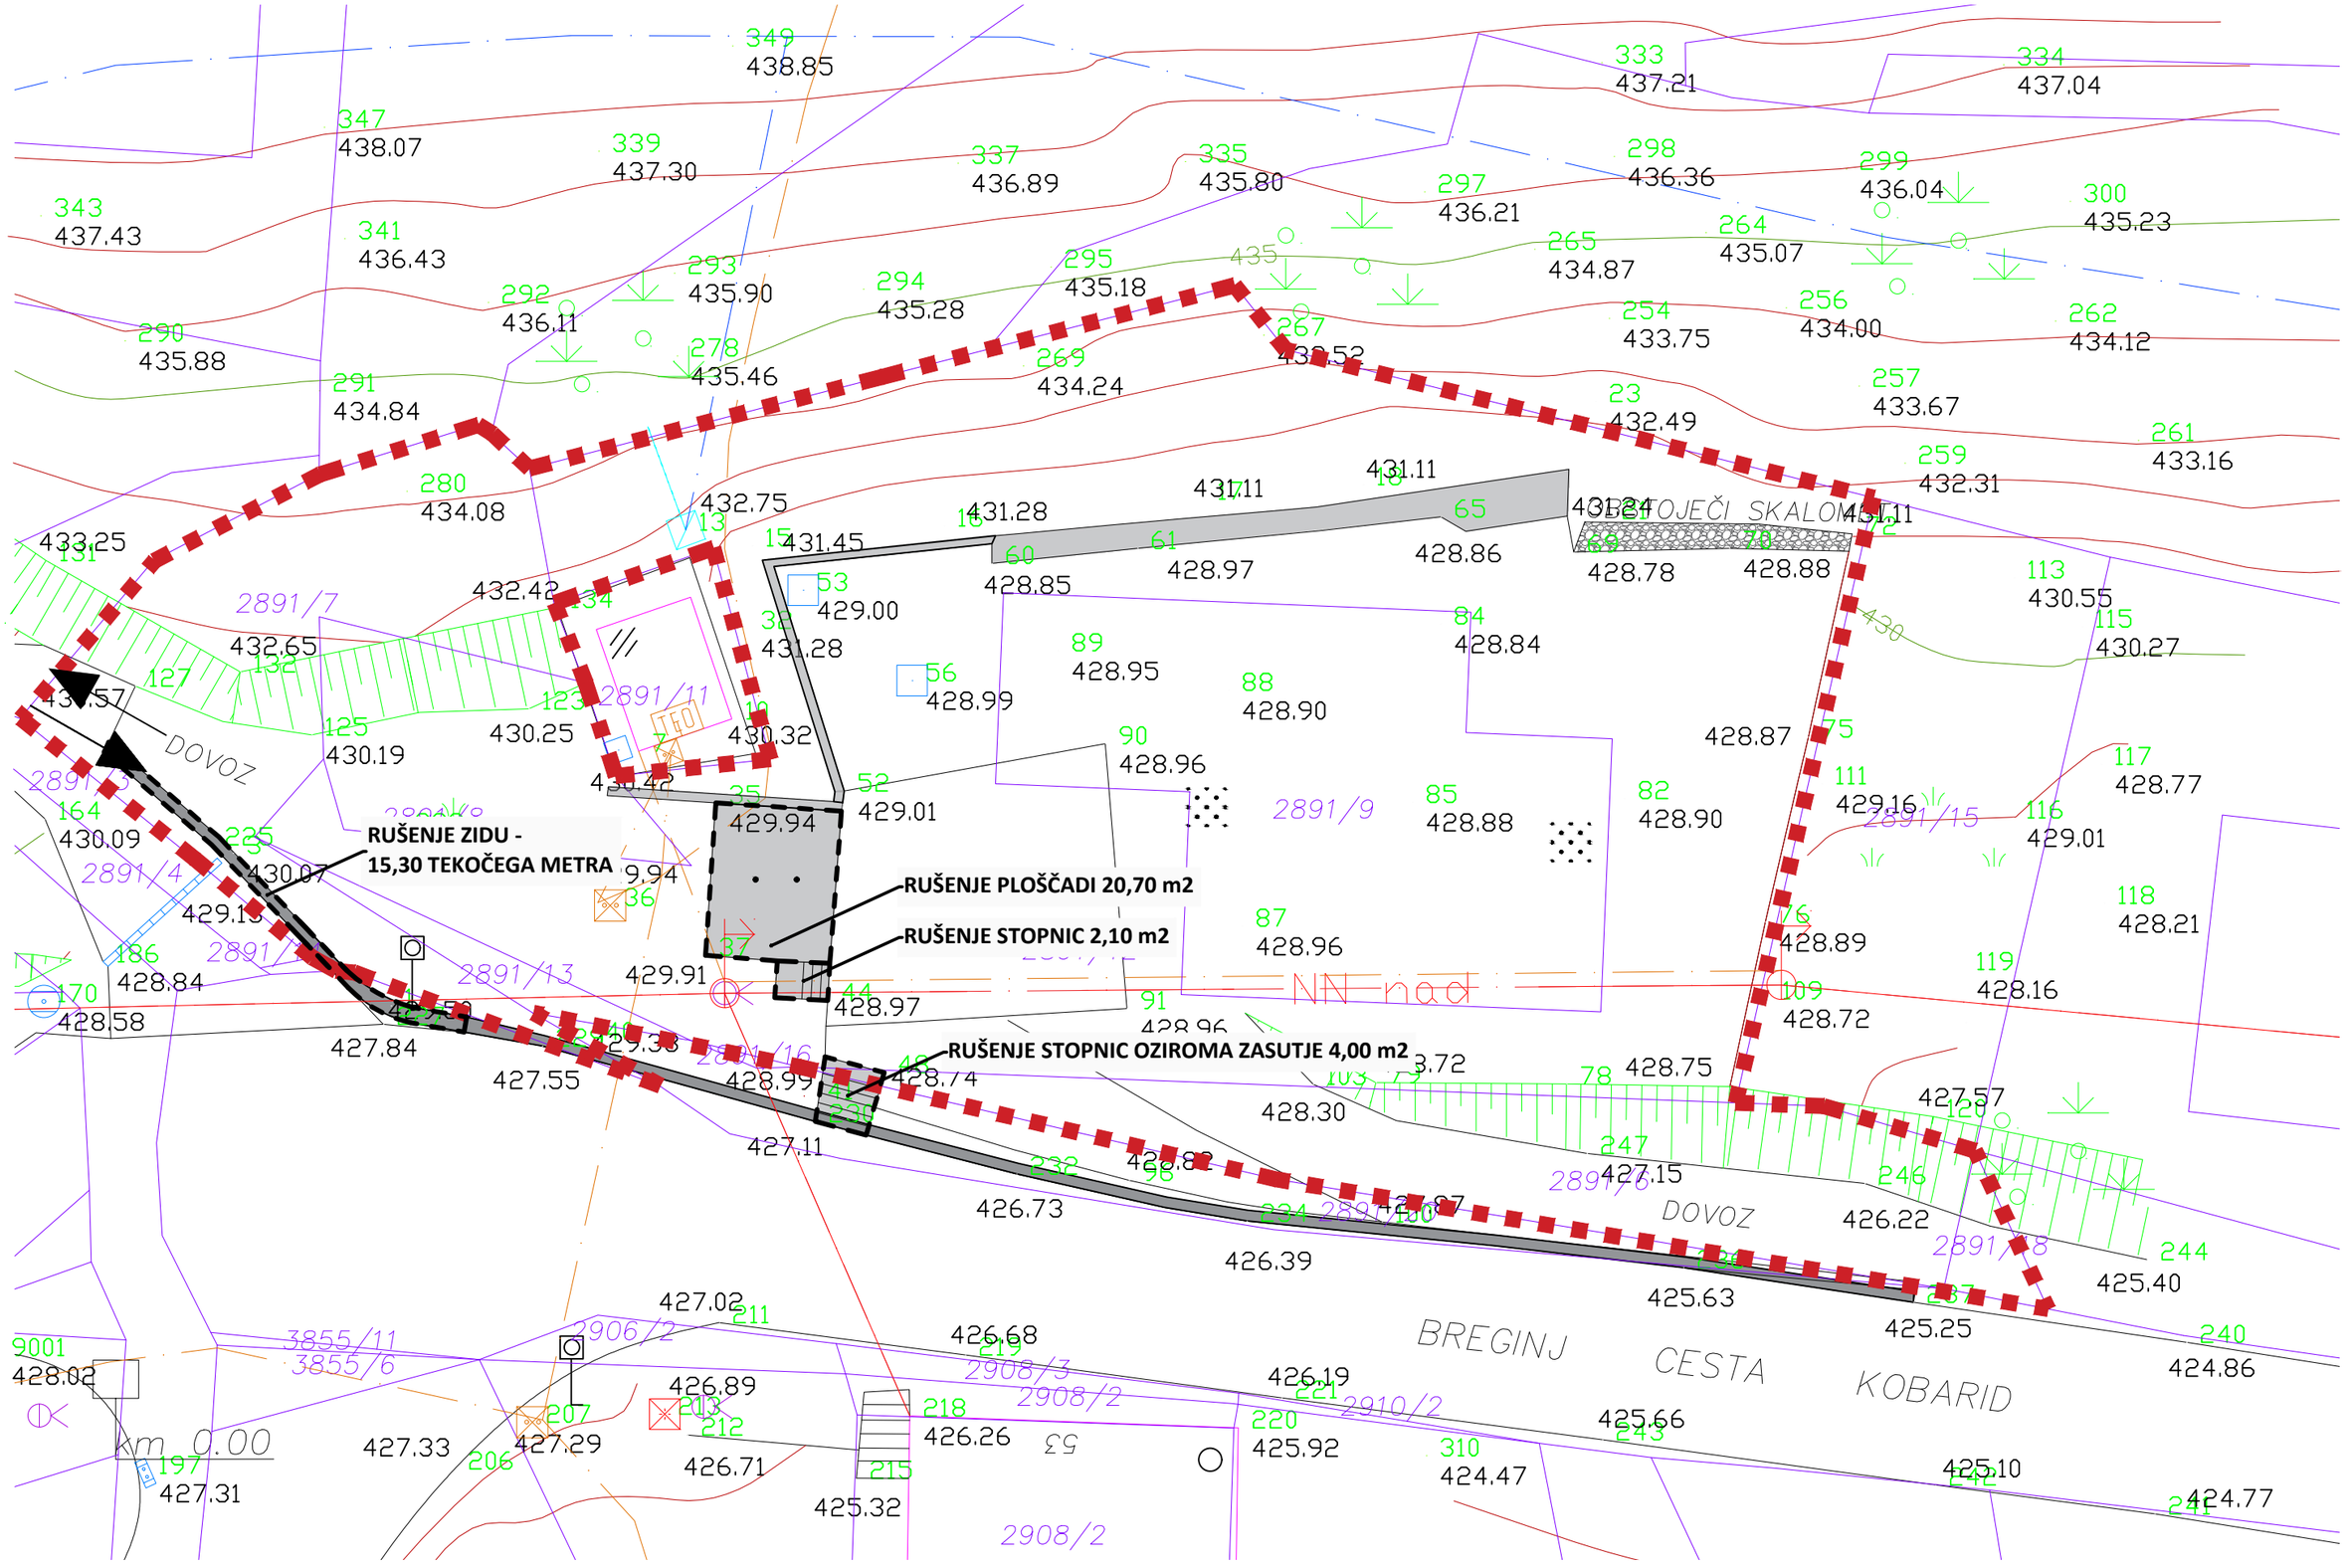


STUDIO PIKAPLUS architecture.landscape.design.	objekt: DOM KRAJEVNE SKUPNOSTI BORJANA Z ZUNANJIMI IGRIŠČI	vrsta gradnje: NOVOGRADNJA - NOVOZGRAJEN OBJEKT	projektant / sodelavec: TINA LIPOVŽ u.d.i.k.a. / PKA-2111
	investitor: OBČINA KOBARID, TRG SVOBODE 2, 5222 KOBARID	odgovorni vodja projekta / id. št.: mag. JANA HLADNIK TRATNIK u.d.i.a. / PA-1481	vrsta risbe: GRADBENA IN UREDITVENA SITUACIJA - PRIKAZ RUŠITEV
	vrsta načrta / vrsta projektne dokumentacije: PZI - projekt za izvedbo	odgovorni projektant / id. št.: mag. JANA HLADNIK TRATNIK u.d.i.a. / PA-1481	št. proj.: 196-2021 · datum: OKTOBER 2023 · merilo: 1:200 · št. list: 1