
TOČKA	X	Y	Z
T1	382814.4065	125167.2070	429.00
T2	382826.9665	125167.2070	429.00
T3	382826.9665	125159.6470	429.00
T4	382814.4065	125159.6470	429.00
Linija objekta vključno s toplotno izolacijo 18 cm, brez fasade.			

TOČKA	X	Y	Z
T5	382828.8177	125165.5078	428.95
T6	382839.8177	125165.5078	429.06
T7	382839.8177	125151.0078	429.06
T8	382828.8177	125151.0078	428.95

TOČKA	X	Y	Z
T9	382822.1880	125151.0513	428.83
T10	382817.9894	125151.1633	428.83
T11	382828.7177	125154.6469	428.88
T12	382813.1200	125159.7070	428.95
T13	382812.7330	125154.6217	428.88
T14	382805.2371	125157.4271	429.95
T15	382805.4392	125160.2183	429.95
T16	382806.6744	125152.4929	429.71
T17	382804.8886	125152.8669	429.95
T18	382802.1723	125163.2967	429.95
T19	382800.3830	125160.3239	429.95
T20	382799.6081	125153.9725	429.95

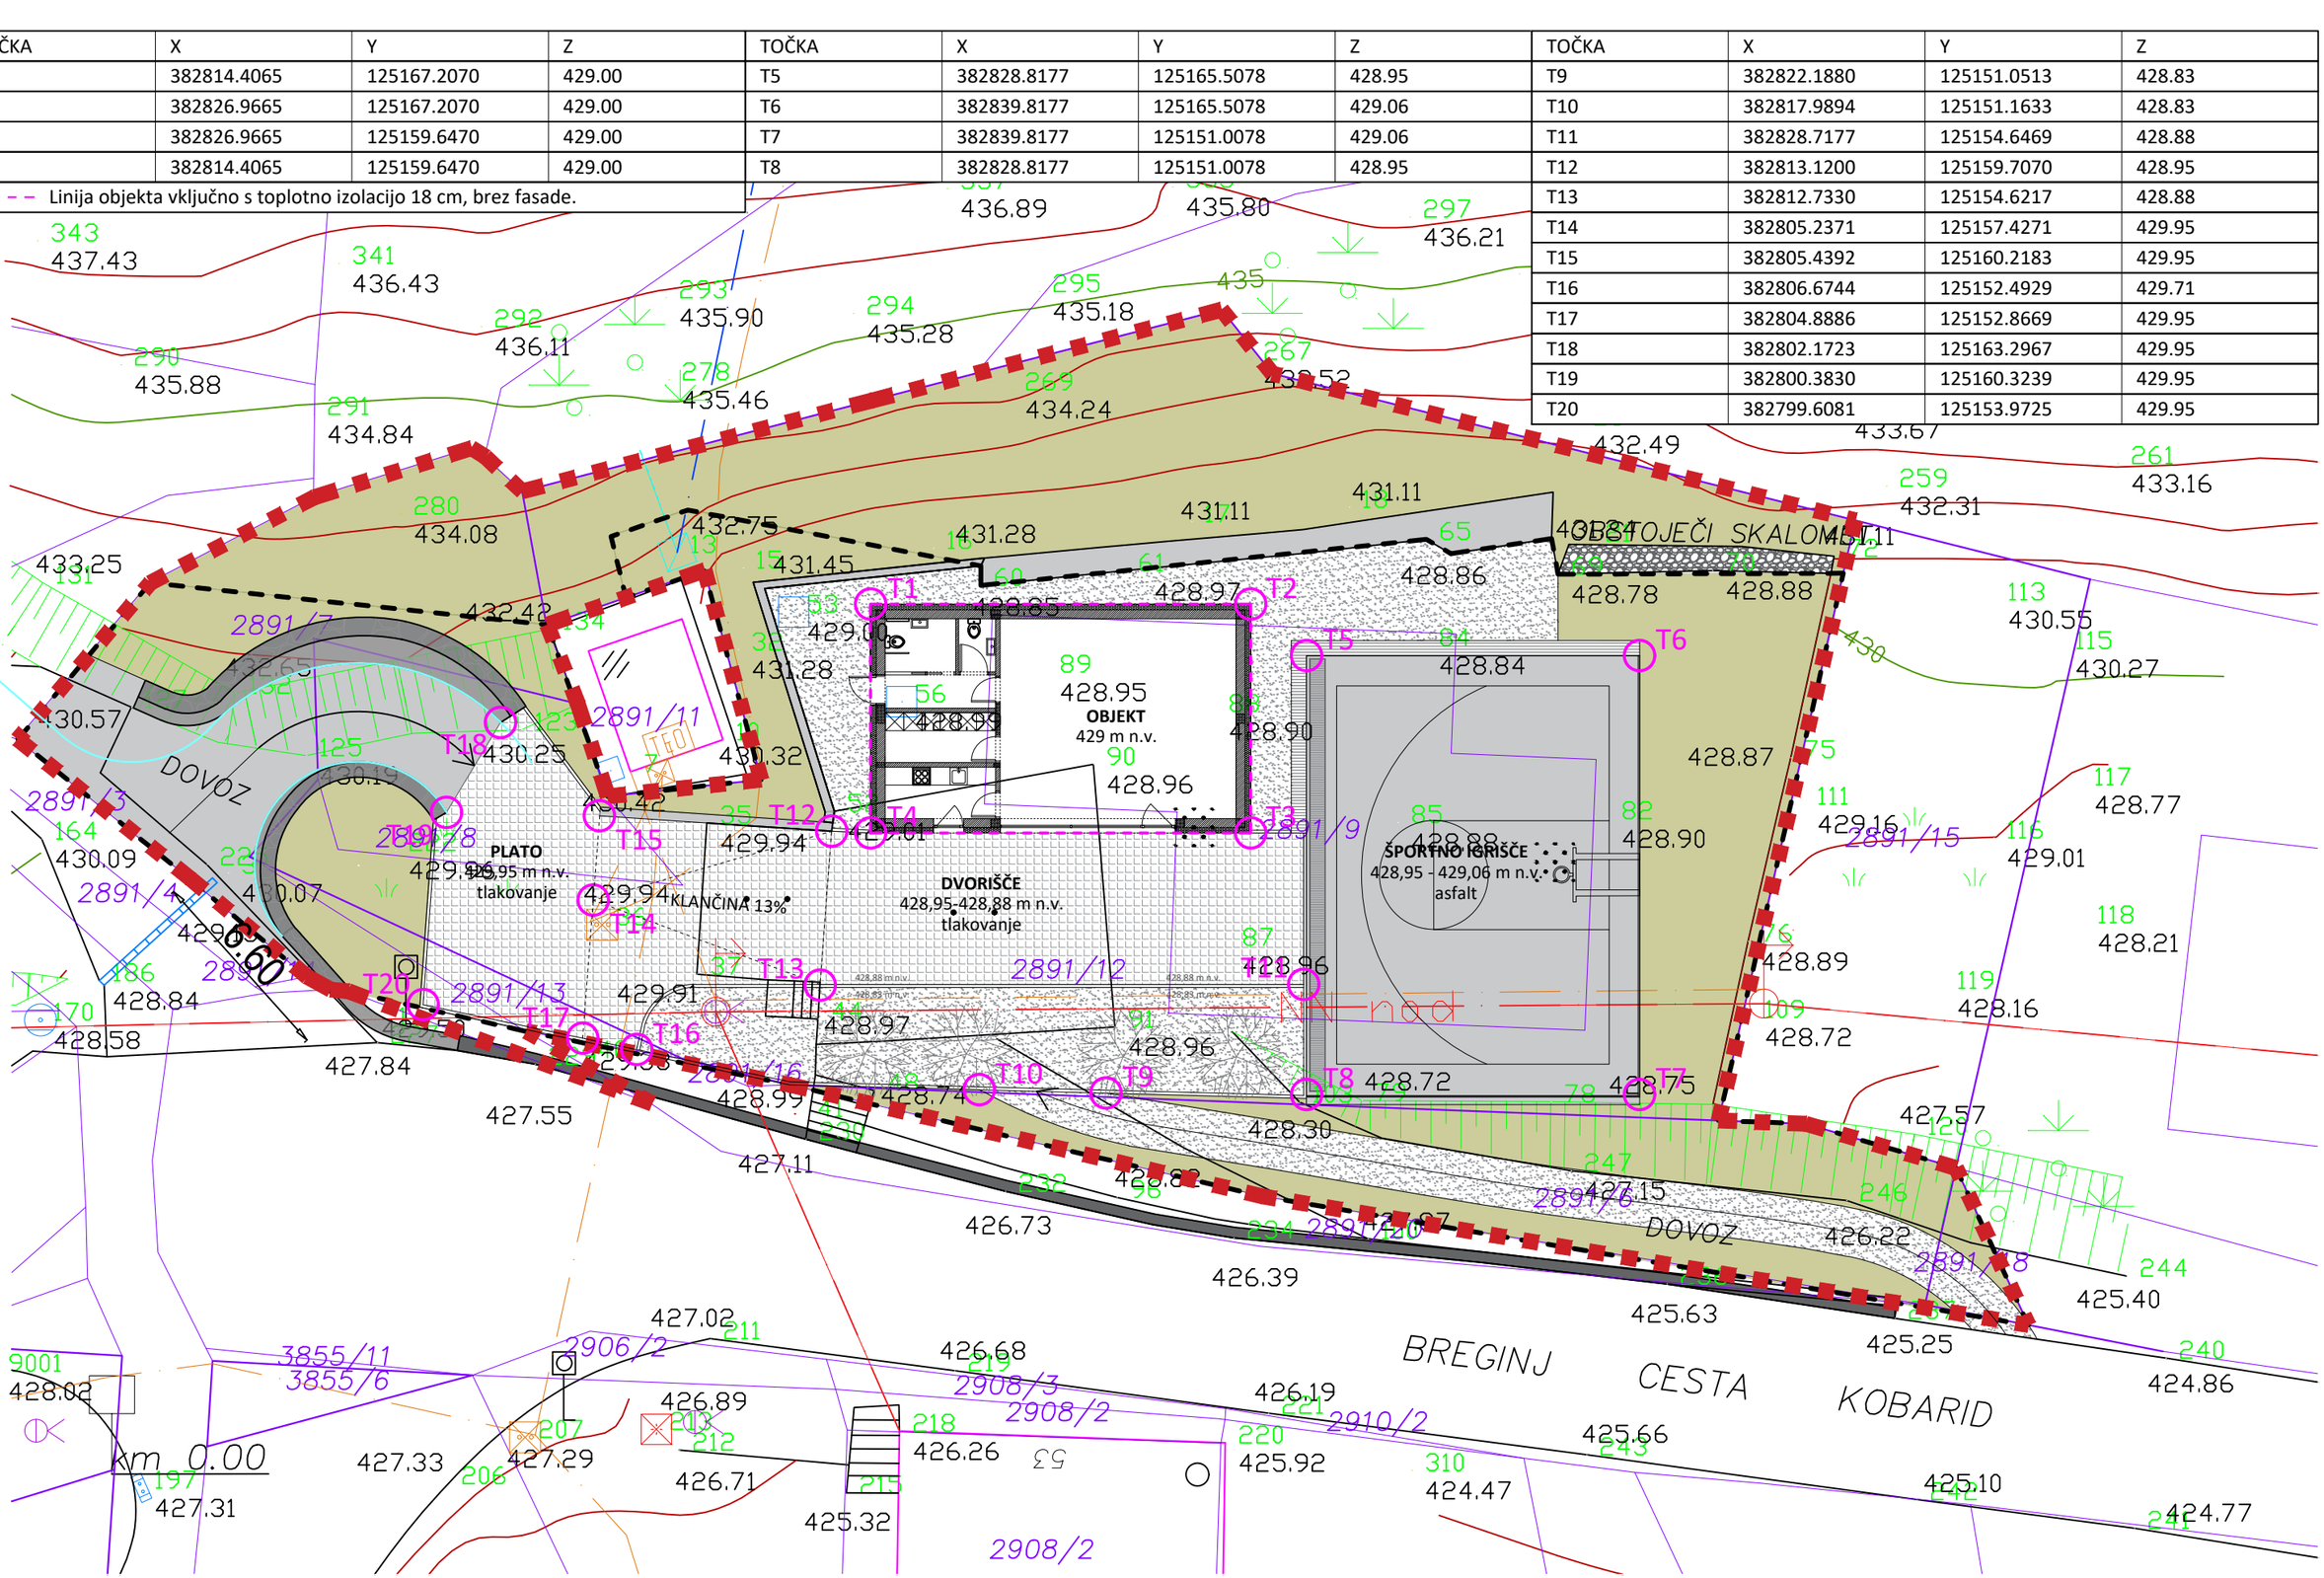

STUDIO PIKAPLUS architecture.landscape.design.	objekt: DOM KRAJEVNE SKUPNOSTI BORJANA Z ZUNANJIMI IGRIŠČI	vrsta gradnje: NOVOGRADNJA - NOVOZGRAJEN OBJEKT	projektant / sodelavec: TINA LIPOVŽ u.d.i.k.a. / PKA-2111
	investitor: OBČINA KOBARID, TRG SVOBODE 2, 5222 KOBARID	odgovorni vodja projekta / id. št.: mag. JANA HLADNIK TRATNIK u.d.i.a. / PA-1481	vrsta risbe: ZAKOLIČBA
	vrsta načrta / vrsta projektne dokumentacije: PZI - projekt za izvedbo	odgovorni projektant / id. št.: mag. JANA HLADNIK TRATNIK u.d.i.a. / PA-1481	št. proj.: 196-2021 / datum: OKTOBER 2023 / merilo: 1:200 / št. list: 5