


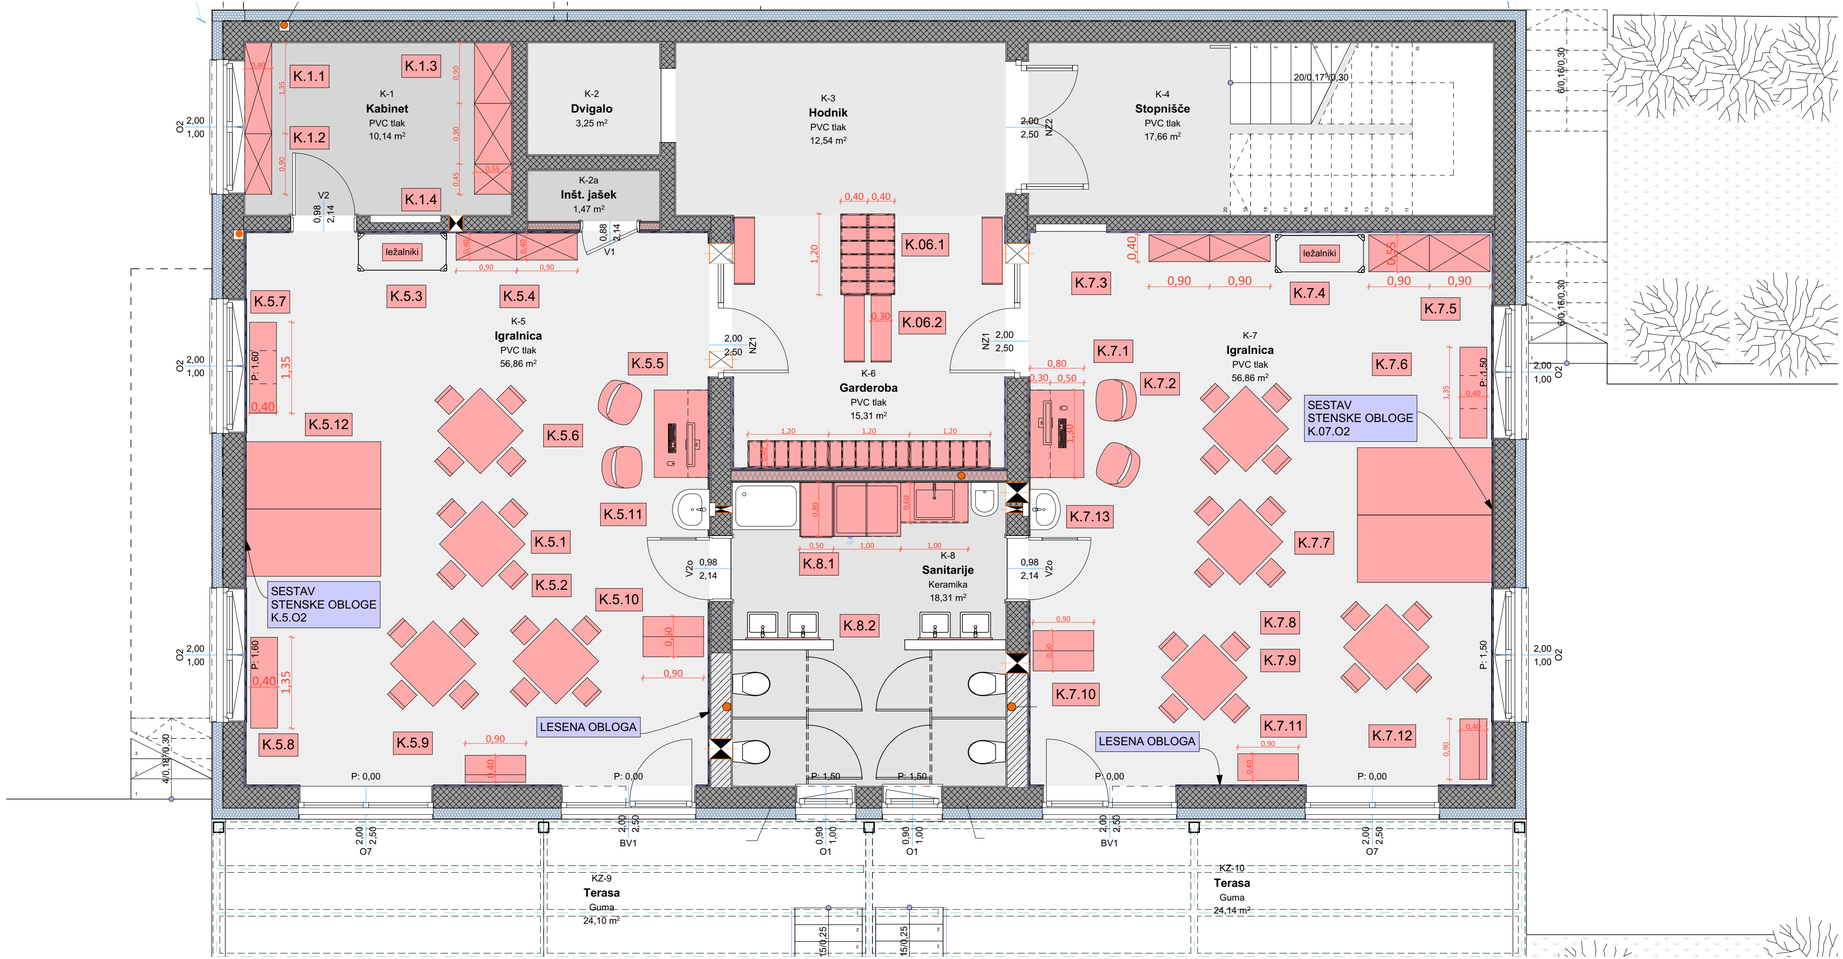


K.6 - Garderoba

DISPOZICIJA OPREME - KLET

ING-ARH, D.O.O.
info@ing-arh.si | www.ing-arh.si

investitor:	**Občina Jesenice, Cesta Železarjev 6, 4270 Jesenice**		
objekt:	**Novogradnja vrtca Jesenice - enota Julke Pibernik**		
št. projekta:	**51/2020**		
vodja projekta:	**Polona Čeh, univ.dipl.inž.arh.**		
risal:	**Lea Ema Dolenc, absolvent arh.**		
načrt:	**Načrt iz področja arhitekture**		
faza:	**PZI**	merilo:	**1:50**
datum:	**maj 2024**	št. lista:	**A.3.1**



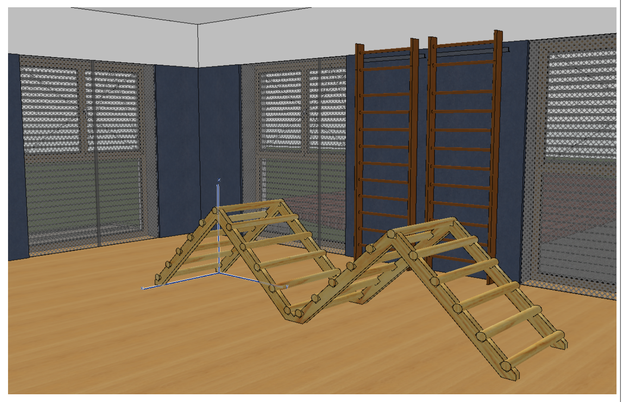

P.10 - Športna igralnica





P.12 - Igralnica

DISPOZICIJA OPREME - PRITLIČJE


ING-ARH, D.O.O.
| info@ing-arh.si | www.ing-arh.si

investitor:	**Občina Jesenice, Cesta Železarjev 6, 4270 Jesenice**		
objekt:	**Novogradnja vrtca Jesenice - enota Julke Pibernik**		
št. projekta:	**51/2020**		
vodja projekta:	**Polona Čeh, univ.dipl.inž.arh.**		
risal:	**Lea Ema Dolenc, absolvent arh.**		
načrt:	**Načrt iz področja arhitekture**		
faza:	**PZI**	merilo:	**1:50**
datum:	**maj 2024**	št. lista:	**A.3.2**

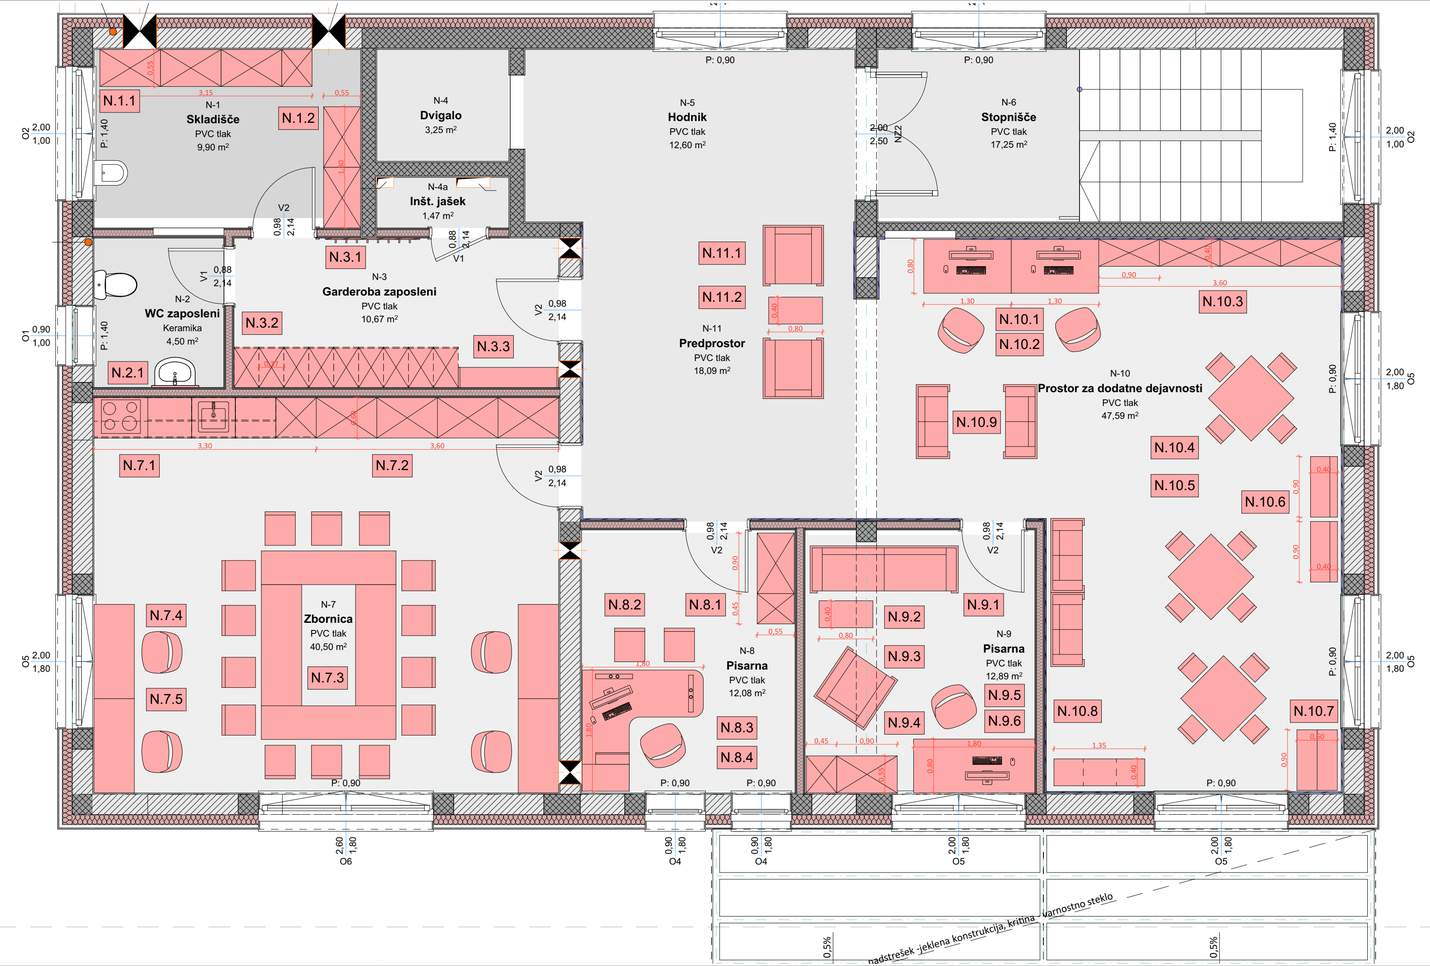

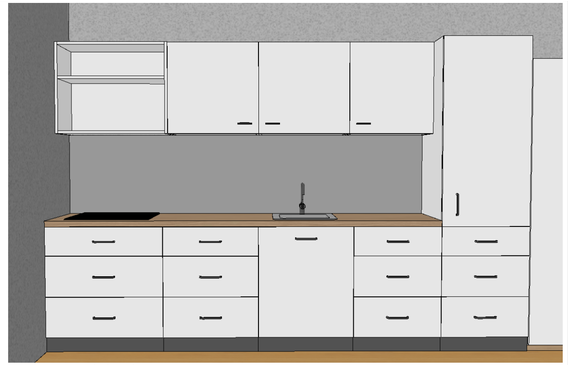

SKLOP N.7.1 - kuhinjski niz

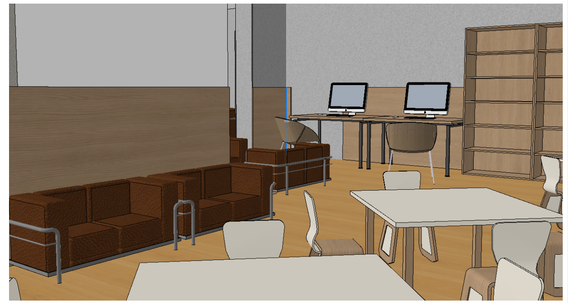


N.7.1 - prostor za dodatne dejavnosti

DISPOZICIJA OPREME - NADSTROPJE


ING-ARH, D.O.O.
info@ing-arh.si | www.ing-arh.si

investitor:	**Občina Jesenice, Cesta Železarjev 6, 4270 Jesenice**		
objekt:	**Novogradnja vrtca Jesenice - enota Julke Pibernik**		
št. projekta:	**51/2020**		
vodja projekta:	**Polona Čeh, univ.dipl.inž.arh.**		
risal:	**Lea Ema Dolenc, absolvent arh.**		
načrt:	**Načrt iz področja arhitekture**		
faza:	**PZI**	merilo:	**1:50**
datum:	**maj 2024**	št. lista:	**A.3.3**

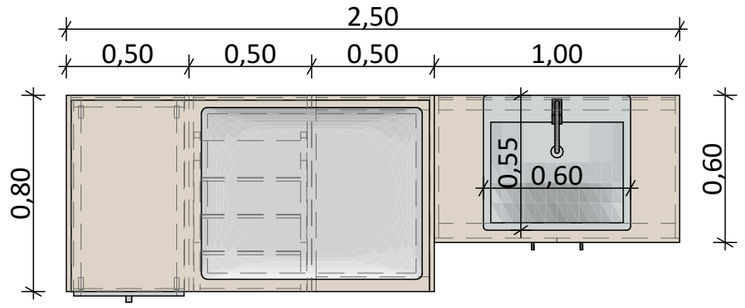


K.08.1/1 Tloris 1:25



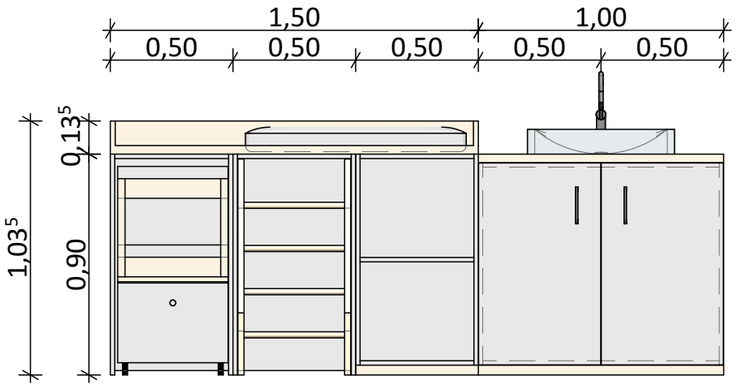

K.8.1/3 Pogled 1:25

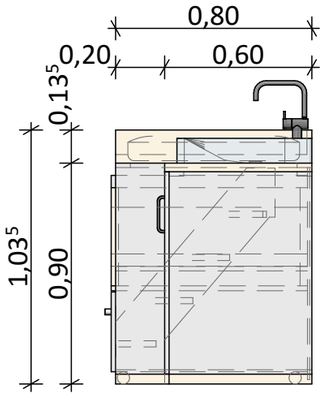


K.8.1/2 Pogled 1:25


SKLOP K.08.1

ING-ARH, D.O.O.
| info@ing-arh.si | www.ing-arh.si


investitor:	**Občina Jesenice, Cesta Železarjev 6, 4270 Jesenice**		
objekt:	**Novogradnja vrtca Jesenice - enota Julke Pibernik**		
št. projekta:	**51/2020**		
vodja projekta:	**Polona Čeh, univ.dipl.inž.arh.**		
risal:	**Lea Ema Dolenc, absolvent arh.**		
načrt:	**Načrt iz področja arhitekture**		
faza:	**PZI**	merilo:	**1:25**
datum:	**maj 2024**	št. lista:	**A.3.4**

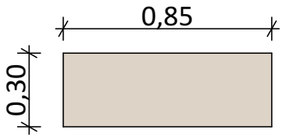


P.9.2-1 Tloris 1:25

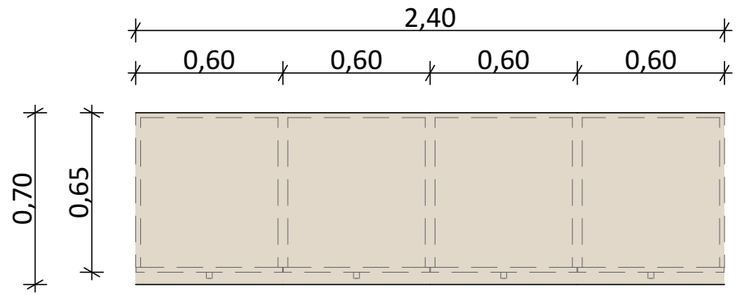


P.11.1-1 Tloris 1:25

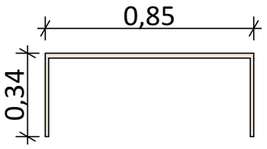


P.9.2-2 Pogled 1:25

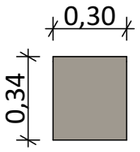

P.9.2-3 Pogled 1:25

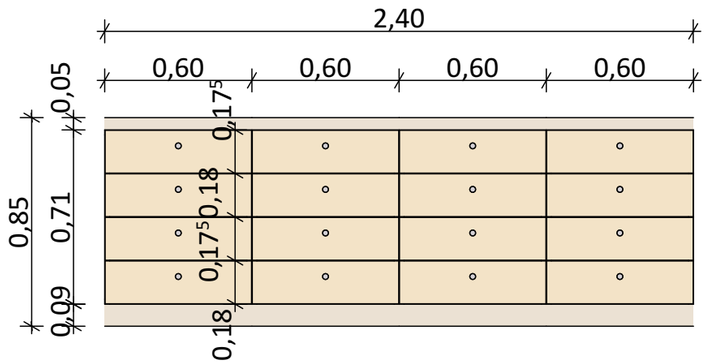

P.11.1-2 Pogled 1:25

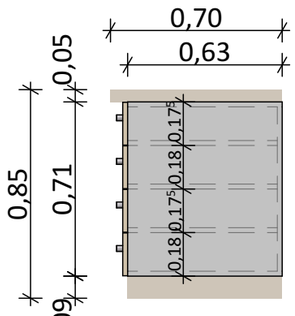


P.11.1-3 Pogled 1:25




SKLOP P.9.2 in P.11.1

ING-ARH, D.O.O.
| info@ing-arh.si | www.ing-arh.si


investitor:	**Občina Jesenice, Cesta Železarjev 6, 4270 Jesenice**		
objekt:	**Novogradnja vrtca Jesenice - enota Julke Pibernik**		
št. projekta:	**51/2020**		
vodja projekta:	**Polona Čeh, univ.dipl.inž.arh.**		
risal:	**Lea Ema Dolenc, absolvent arh.**		
načrt:	**Načrt iz področja arhitekture**		
faza:	**PZI**	merilo:	**1:25**
datum:	**maj 2024**	št. lista:	**A.3.5**

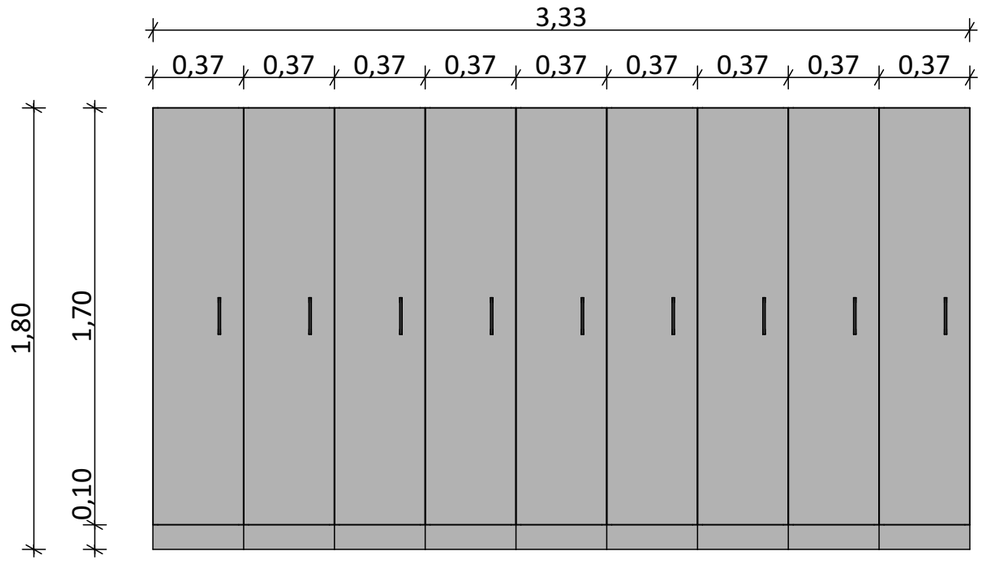


N.3.2-2 Pogled 1:25

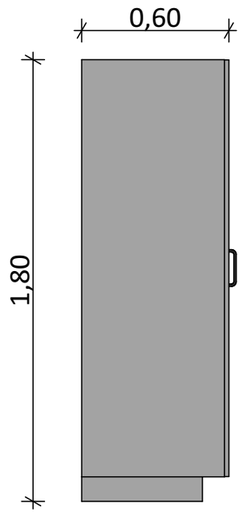

N.3.2-3 Pogled 1:25

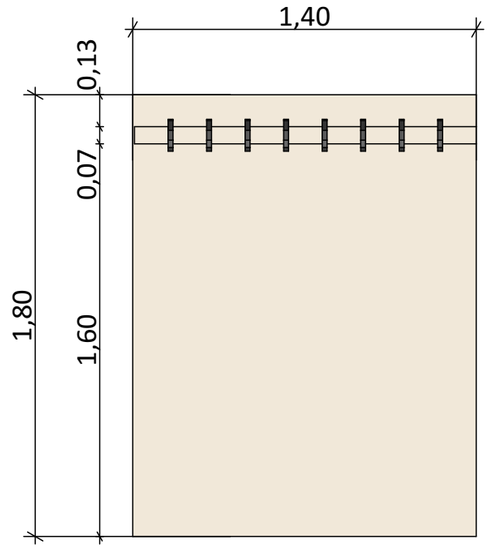

N.3.1 Pogled 1:25

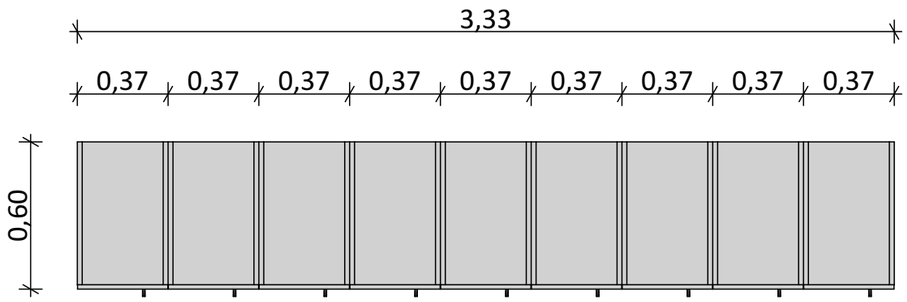


N.3.2-1 Tloris 1:25


SKLOP N.3.1 in N.3.2

ING-ARH, D.O.O.
| info@ing-arh.si | www.ing-arh.si

investitor:	**Občina Jesenice, Cesta Železarjev 6, 4270 Jesenice**		
objekt:	**Novogradnja vrtca Jesenice - enota Julke Pibernik**		
št. projekta:	**51/2020**		
vodja projekta:	**Polona Čeh, univ.dipl.inž.arh.**		
risal:	**Lea Ema Dolenc, absolvent arh.**		
načrt:	**Načrt iz področja arhitekture**		
faza:	**PZI**	merilo:	**1:25**
datum:	**maj 2024**	št. lista:	**A.3.6**

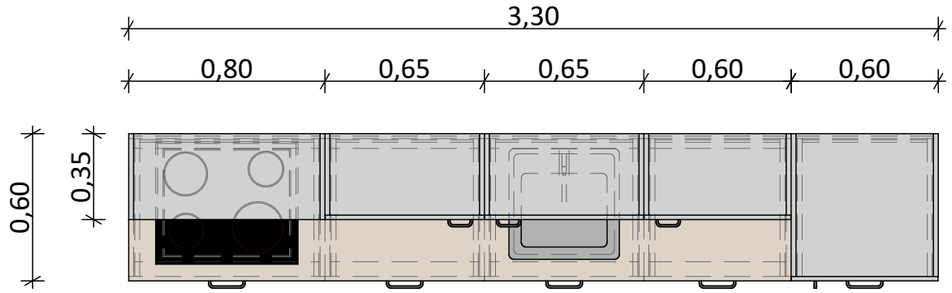

N.7.1-1 Tloris 1:25

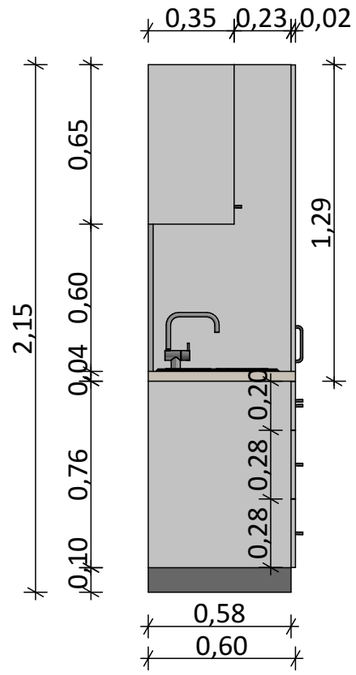


N.7.1-3 Pogled 1:25

N.7.1-2 Pogled 1:25


SKLOP N.7.1

ING-ARH, D.O.O.
| info@ing-arh.si | www.ing-arh.si

investitor:	**Občina Jesenice, Cesta Železarjev 6, 4270 Jesenice**		
objekt:	**Novogradnja vrtca Jesenice - enota Julke Pibernik**		
št. projekta:	**51/2020**		
vodja projekta:	**Polona Čeh, univ.dipl.inž.arh.**		
risal:	**Lea Ema Dolenc, absolvent arh.**		
načrt:	**Načrt iz področja arhitekture**		
faza:	**PZI**	merilo:	**1:25**
datum:	**maj 2024**	št. lista:	**A.3.7**

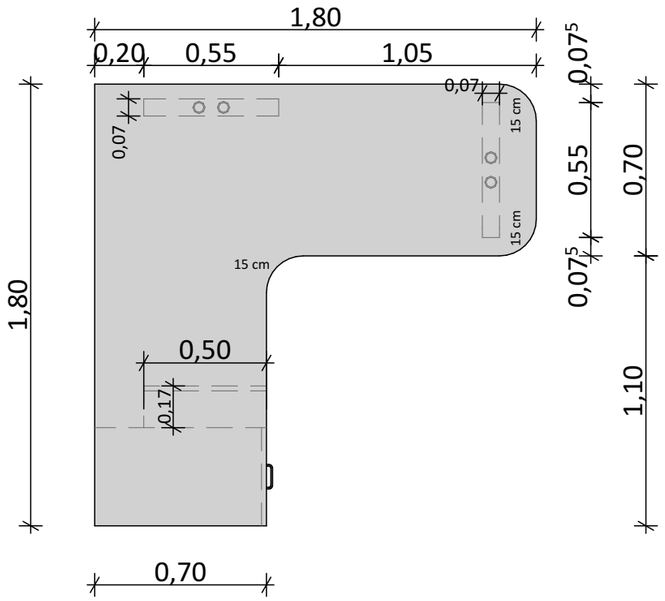


N.8.4-1 Tloris 1:25

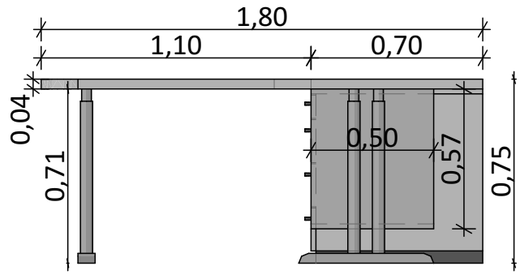

N.8.4-3 Pogled 1:25



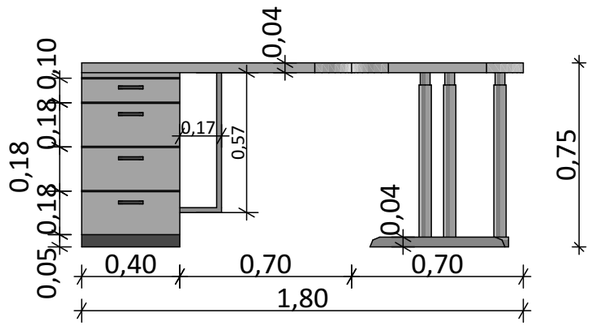

N.8.4-2 Pogled 1:25

SKLOP N.8.4

ING-ARH, D.O.O.
| info@ing-arh.si | www.ing-arh.si

investitor:	**Občina Jesenice, Cesta Železarjev 6, 4270 Jesenice**		
objekt:	**Novogradnja vrtca Jesenice - enota Julke Pibernik**		
št. projekta:	**51/2020**		
vodja projekta:	**Polona Čeh, univ.dipl.inž.arh.**		
risal:	**Lea Ema Dolenc, absolvent arh.**		
načrt:	**Načrt iz področja arhitekture**		
faza:	**PZI**	merilo:	**1:25**
datum:	**maj 2024**	št. lista:	**A.3.8**