
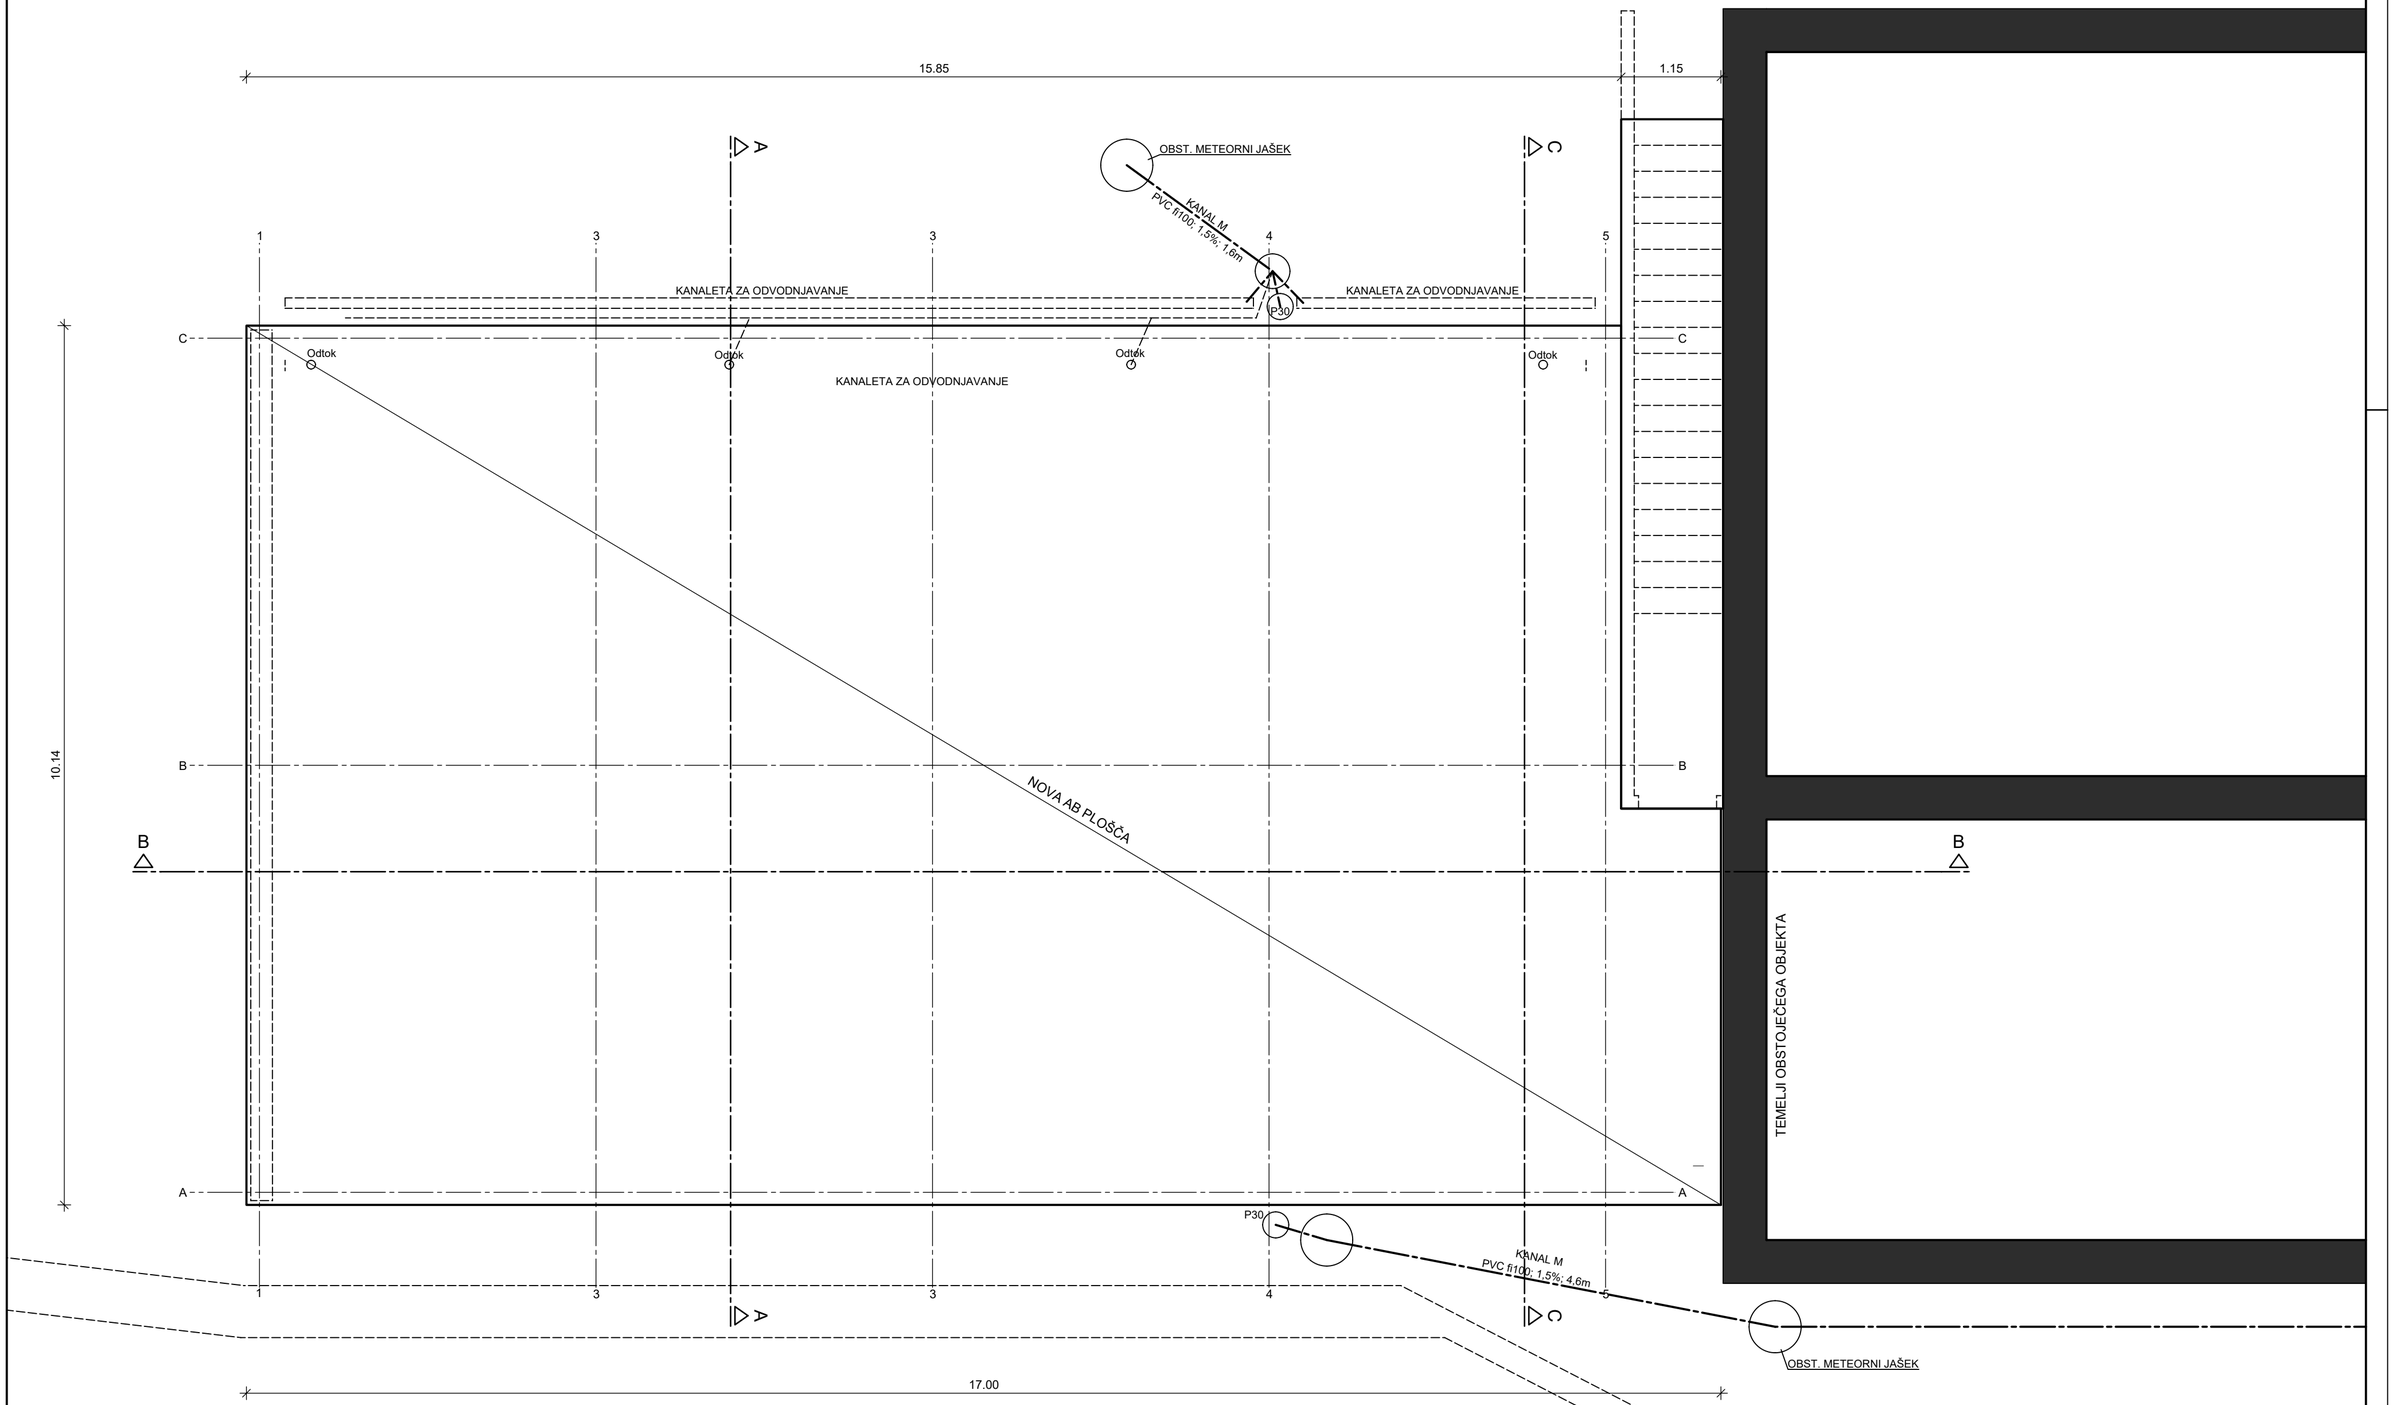


TDM BIRO	Projektant arhitekture: Martin Simčič univ.dipl.inž.arh.	id. štev. A-1794	
	Sodelavec	id. štev.	
Investitor: PGD DOBROVO, Trg 25. maja 8, 5212 Dobrovo	Vrsta dokumentacije: PZI (projekt za izvedbo)		
	Vrsta načrta: Tehnični prikazi		
Naziv gradnje: Prizidava garaže pri gasilskem domu	Vsebina risbe: Tloris temeljev in kanalizacije		
	Št. proj.: 10-24-DGD	Merilo: 1:50	Datum: Feb. 2025	List: 2

V/Š = 400 / 574 (0.23m2)

Allplan 2024

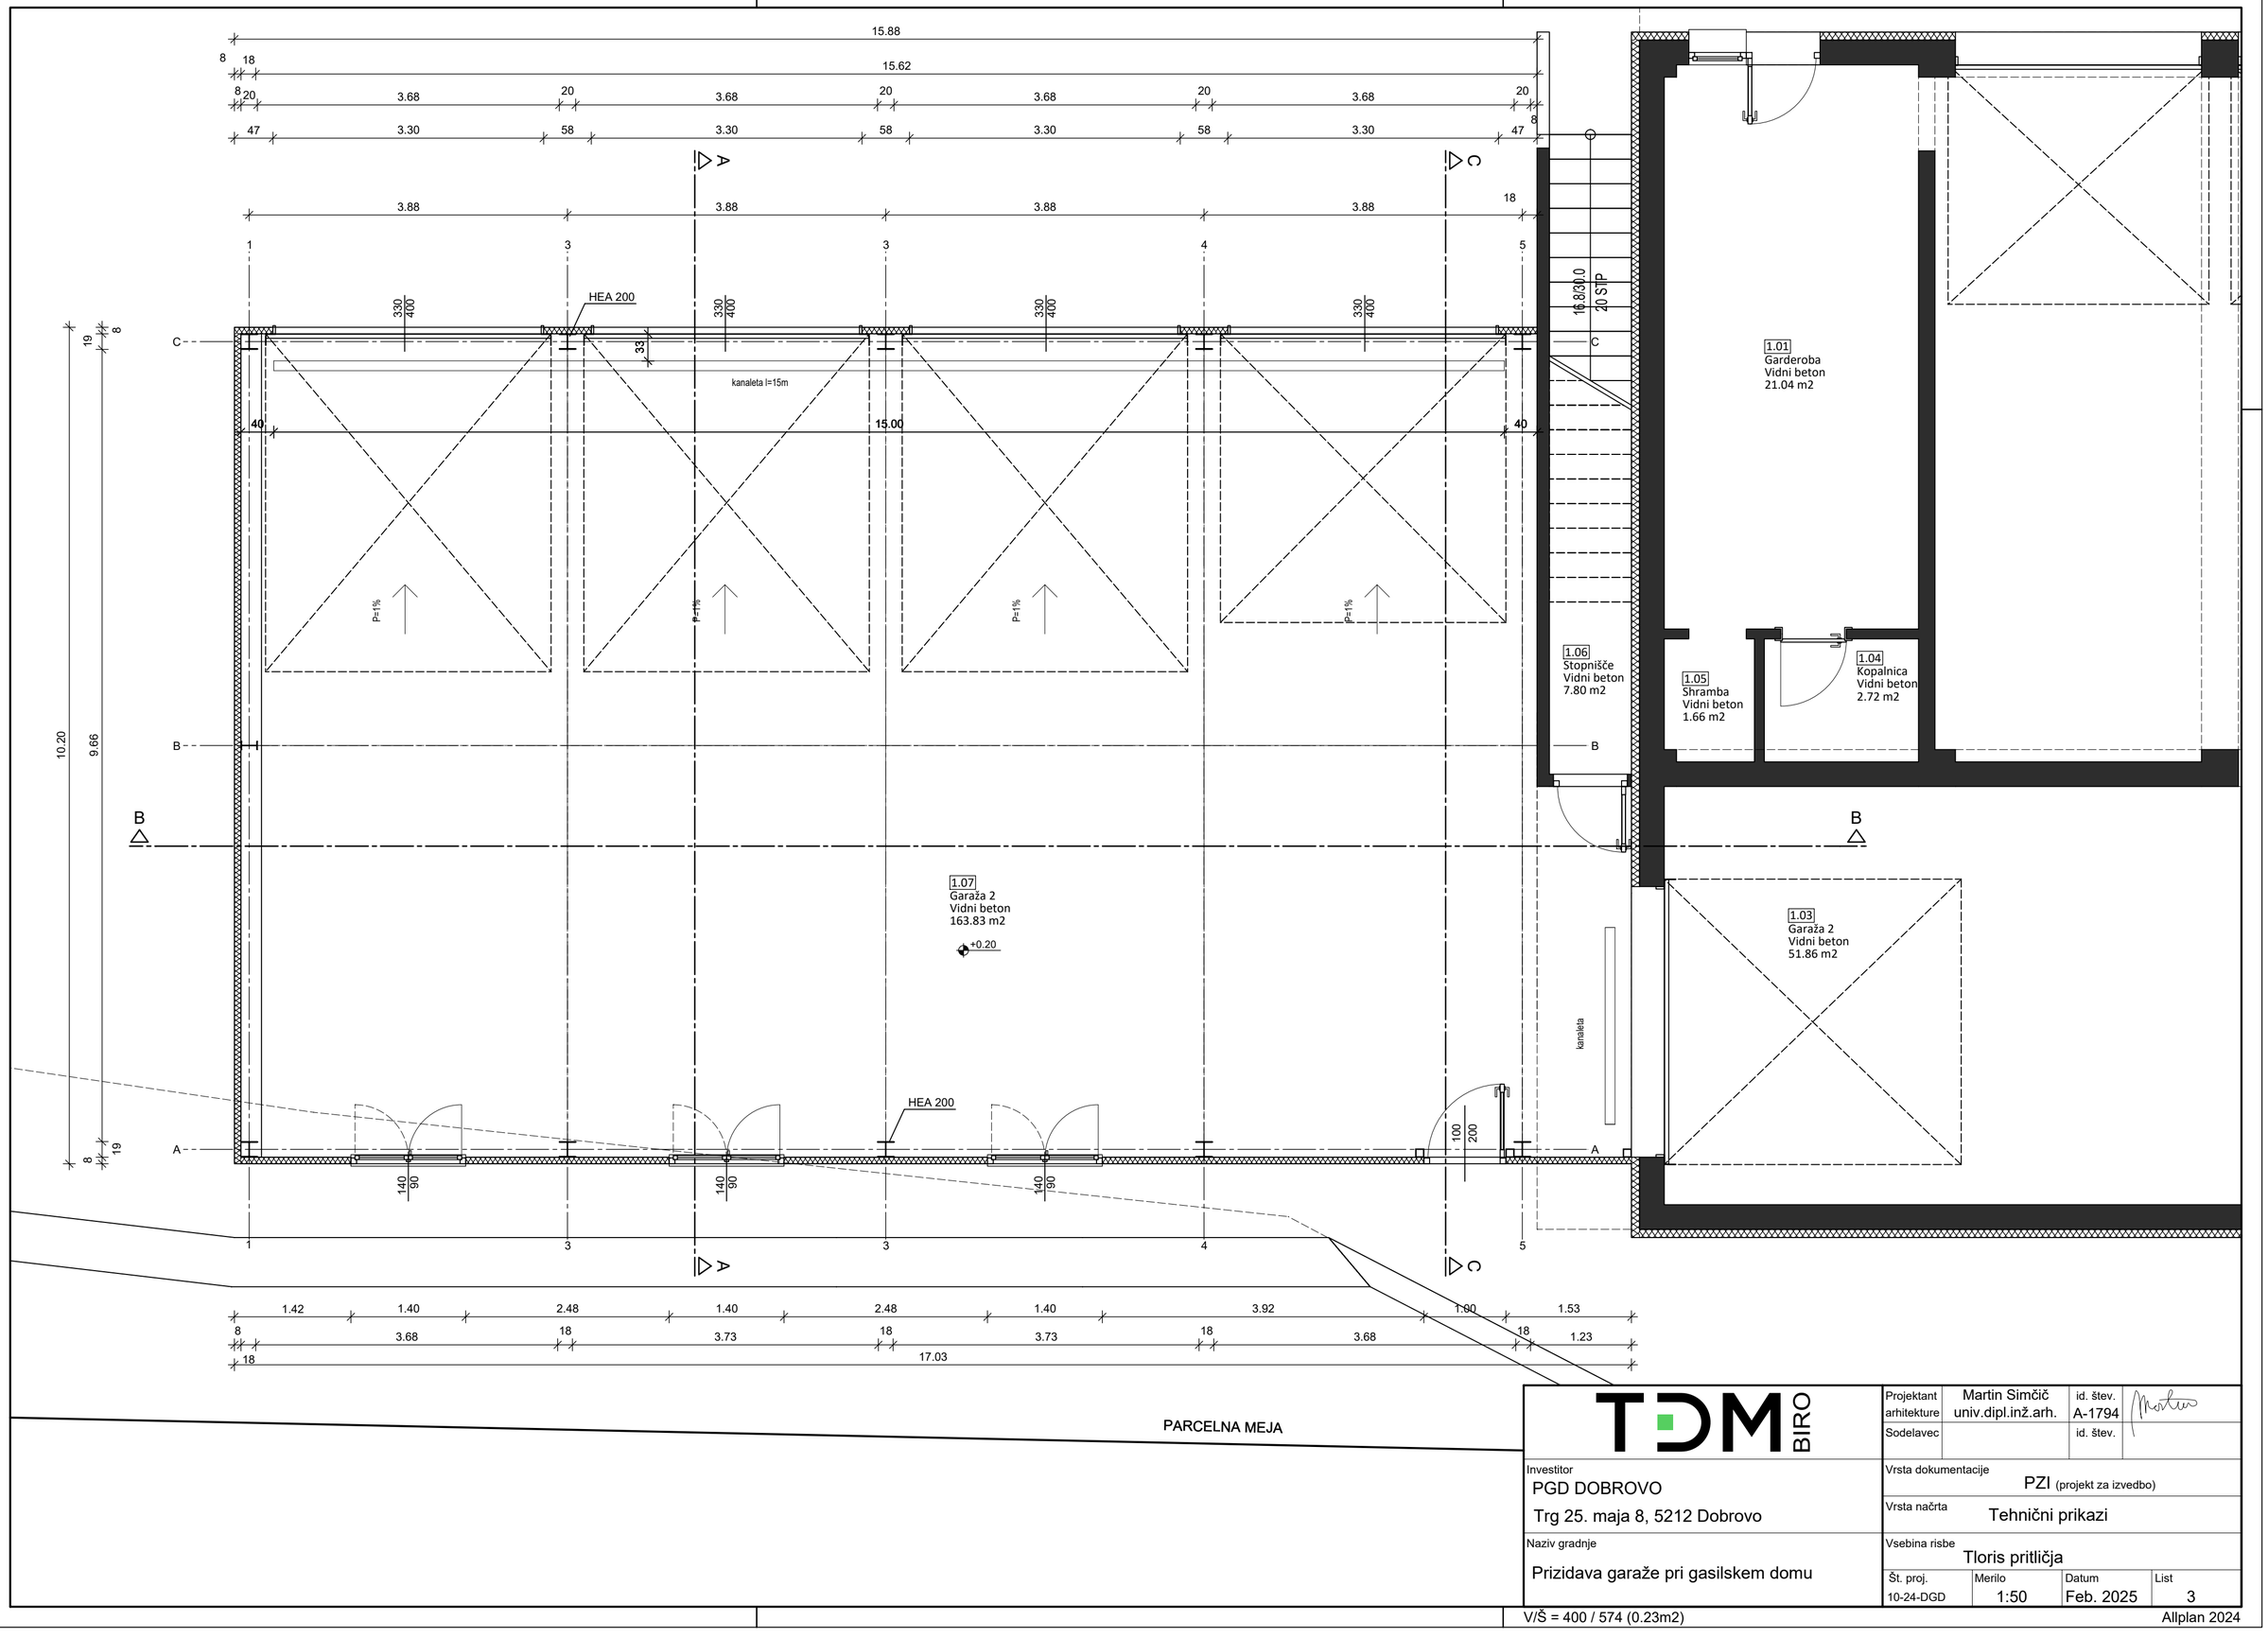

TDM BIRO

Projektant arhitekture	Martin Simčič univ.dipl.inž.arh.	id. štev. A-1794	
Sodelavec		id. štev.	

Investitor
PGD DOBROVO
Trg 25. maja 8, 5212 Dobrovo

Naziv gradnje
Prizidava garaže pri gasilskem domu

Vrsta dokumentacije: PZI (projekt za izvedbo)


Vrsta načrta: Tehnični prikazi

Vsebina risbe: Tloris pritličja

Št. proj.	Merilo	Datum	List
10-24-DGD	1:50	Feb. 2025	3

V/Š = 400 / 574 (0.23m2)

Allplan 2024

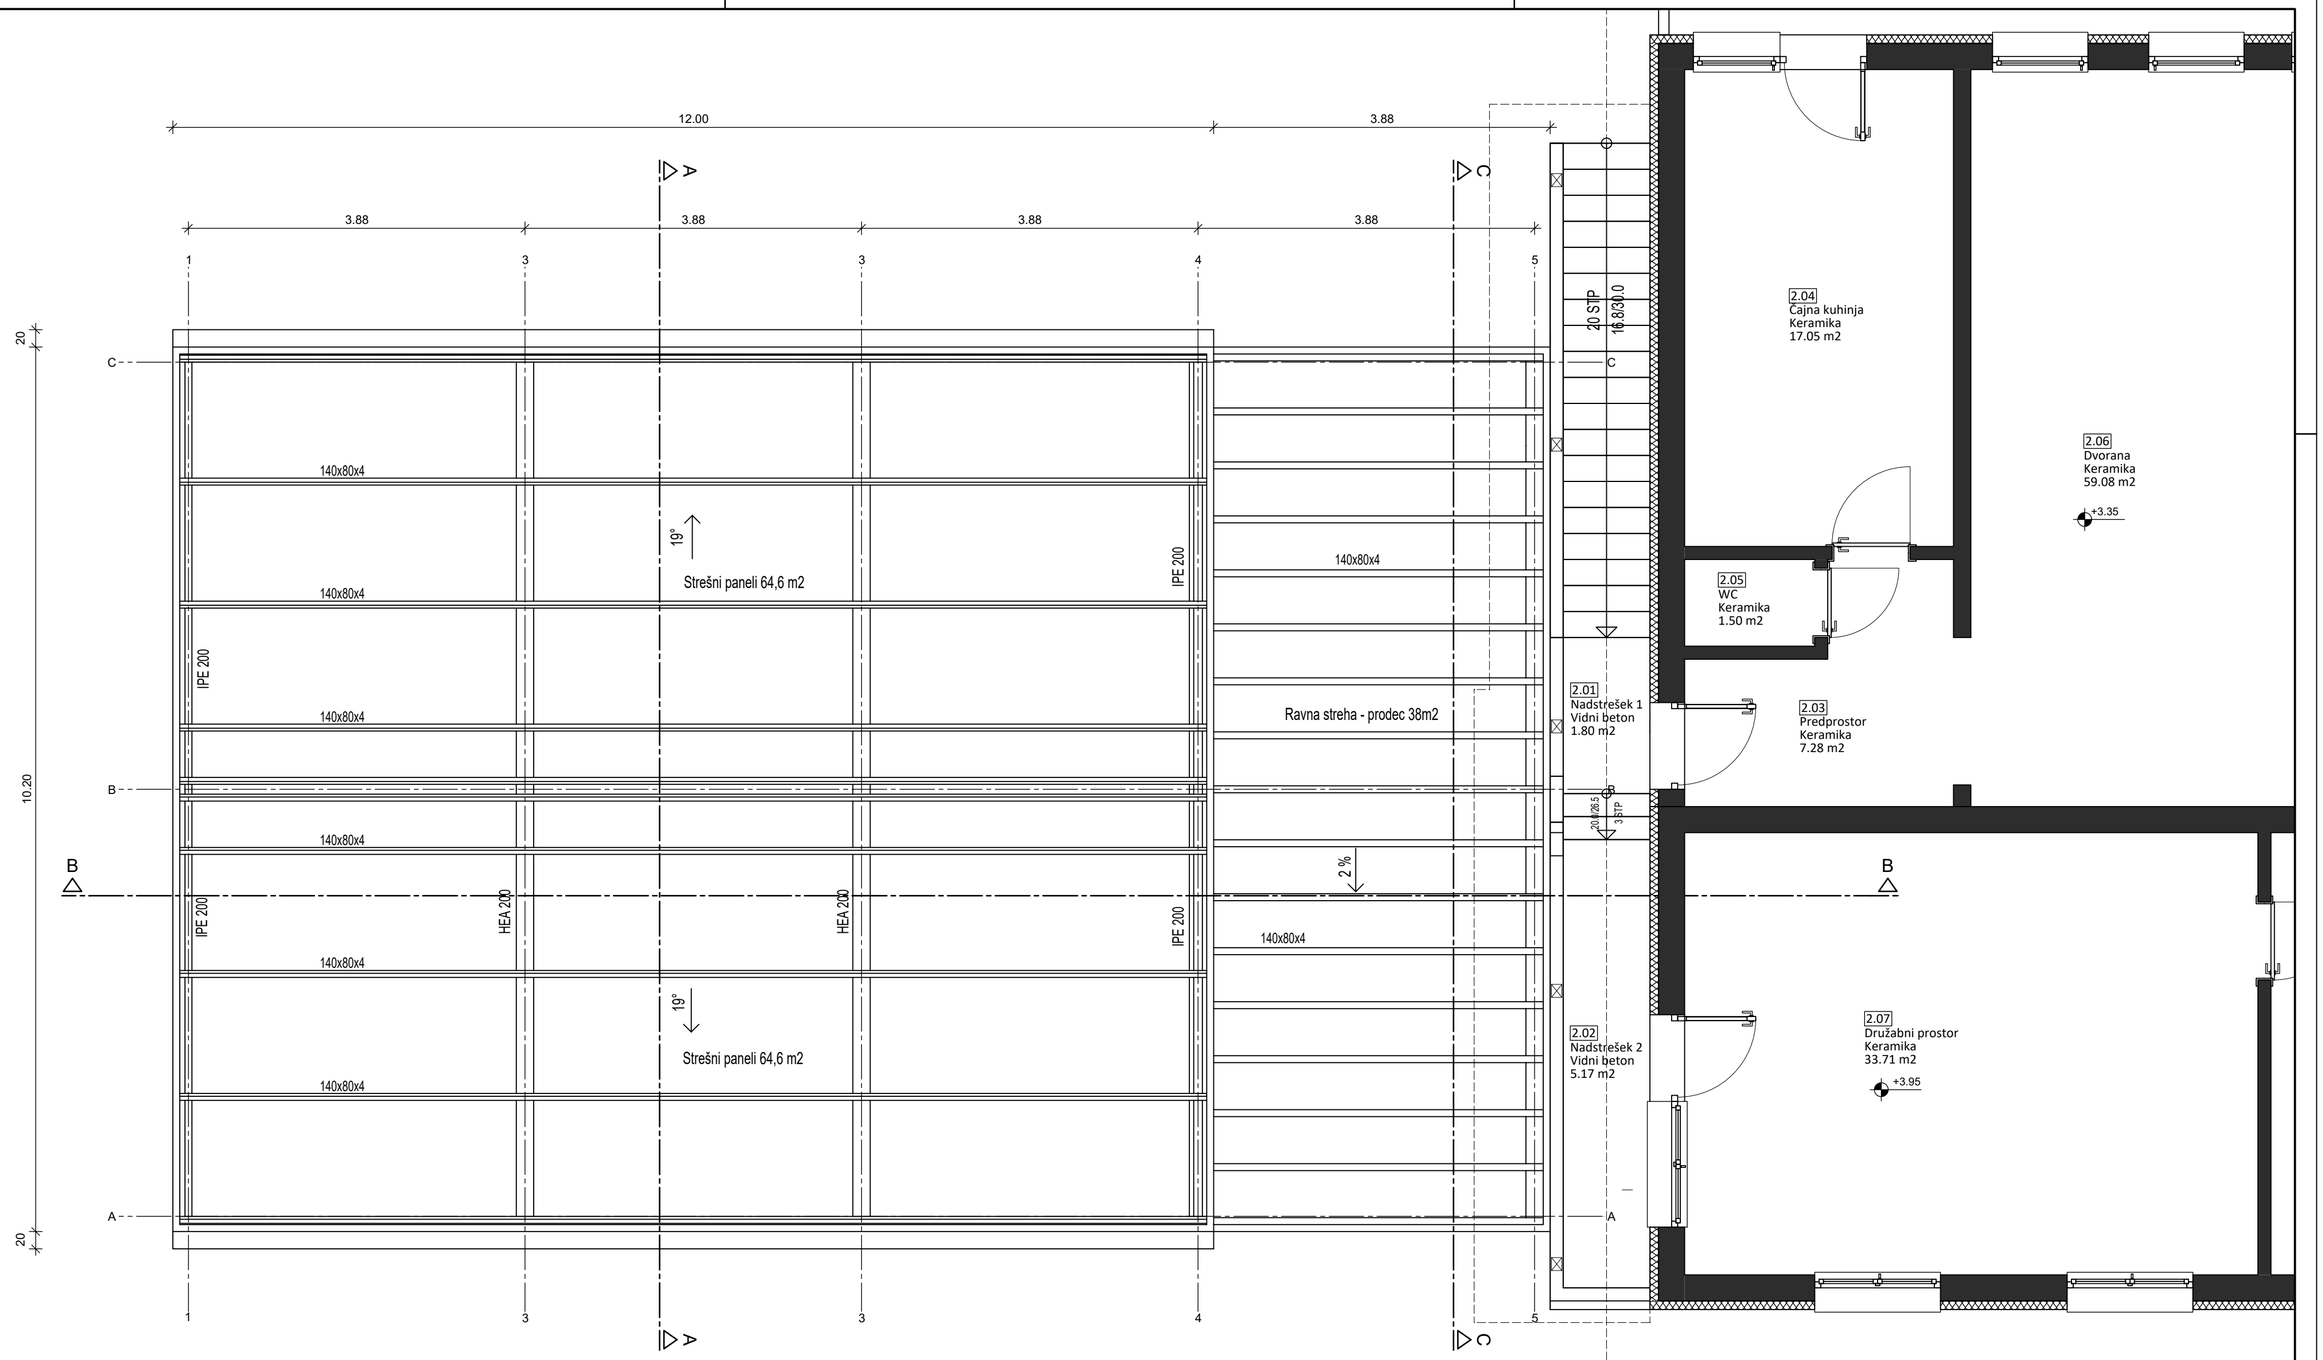

TDM BIRO

Projektant arhitekture	Martin Simčič univ.dipl.inž.arh.	id. štev. A-1794	
Sodelavec		id. štev.	

Investitor
PGD DOBROVO
Trg 25. maja 8, 5212 Dobrovo

Vrsta dokumentacije
DGD (dokum. za gradbeno dovoljenje)

Vrsta načrta
Tehnični prikazi


Naziv gradnje
Prizidava garaže pri gasilskem domu

Vsebina risbe
Tloris ostrešja

Št. proj.	Merilo	Datum	List
10-24-DGD	1:50	Feb. 2025	4

V/Š = 400 / 574 (0.23m2)

Allplan 2024

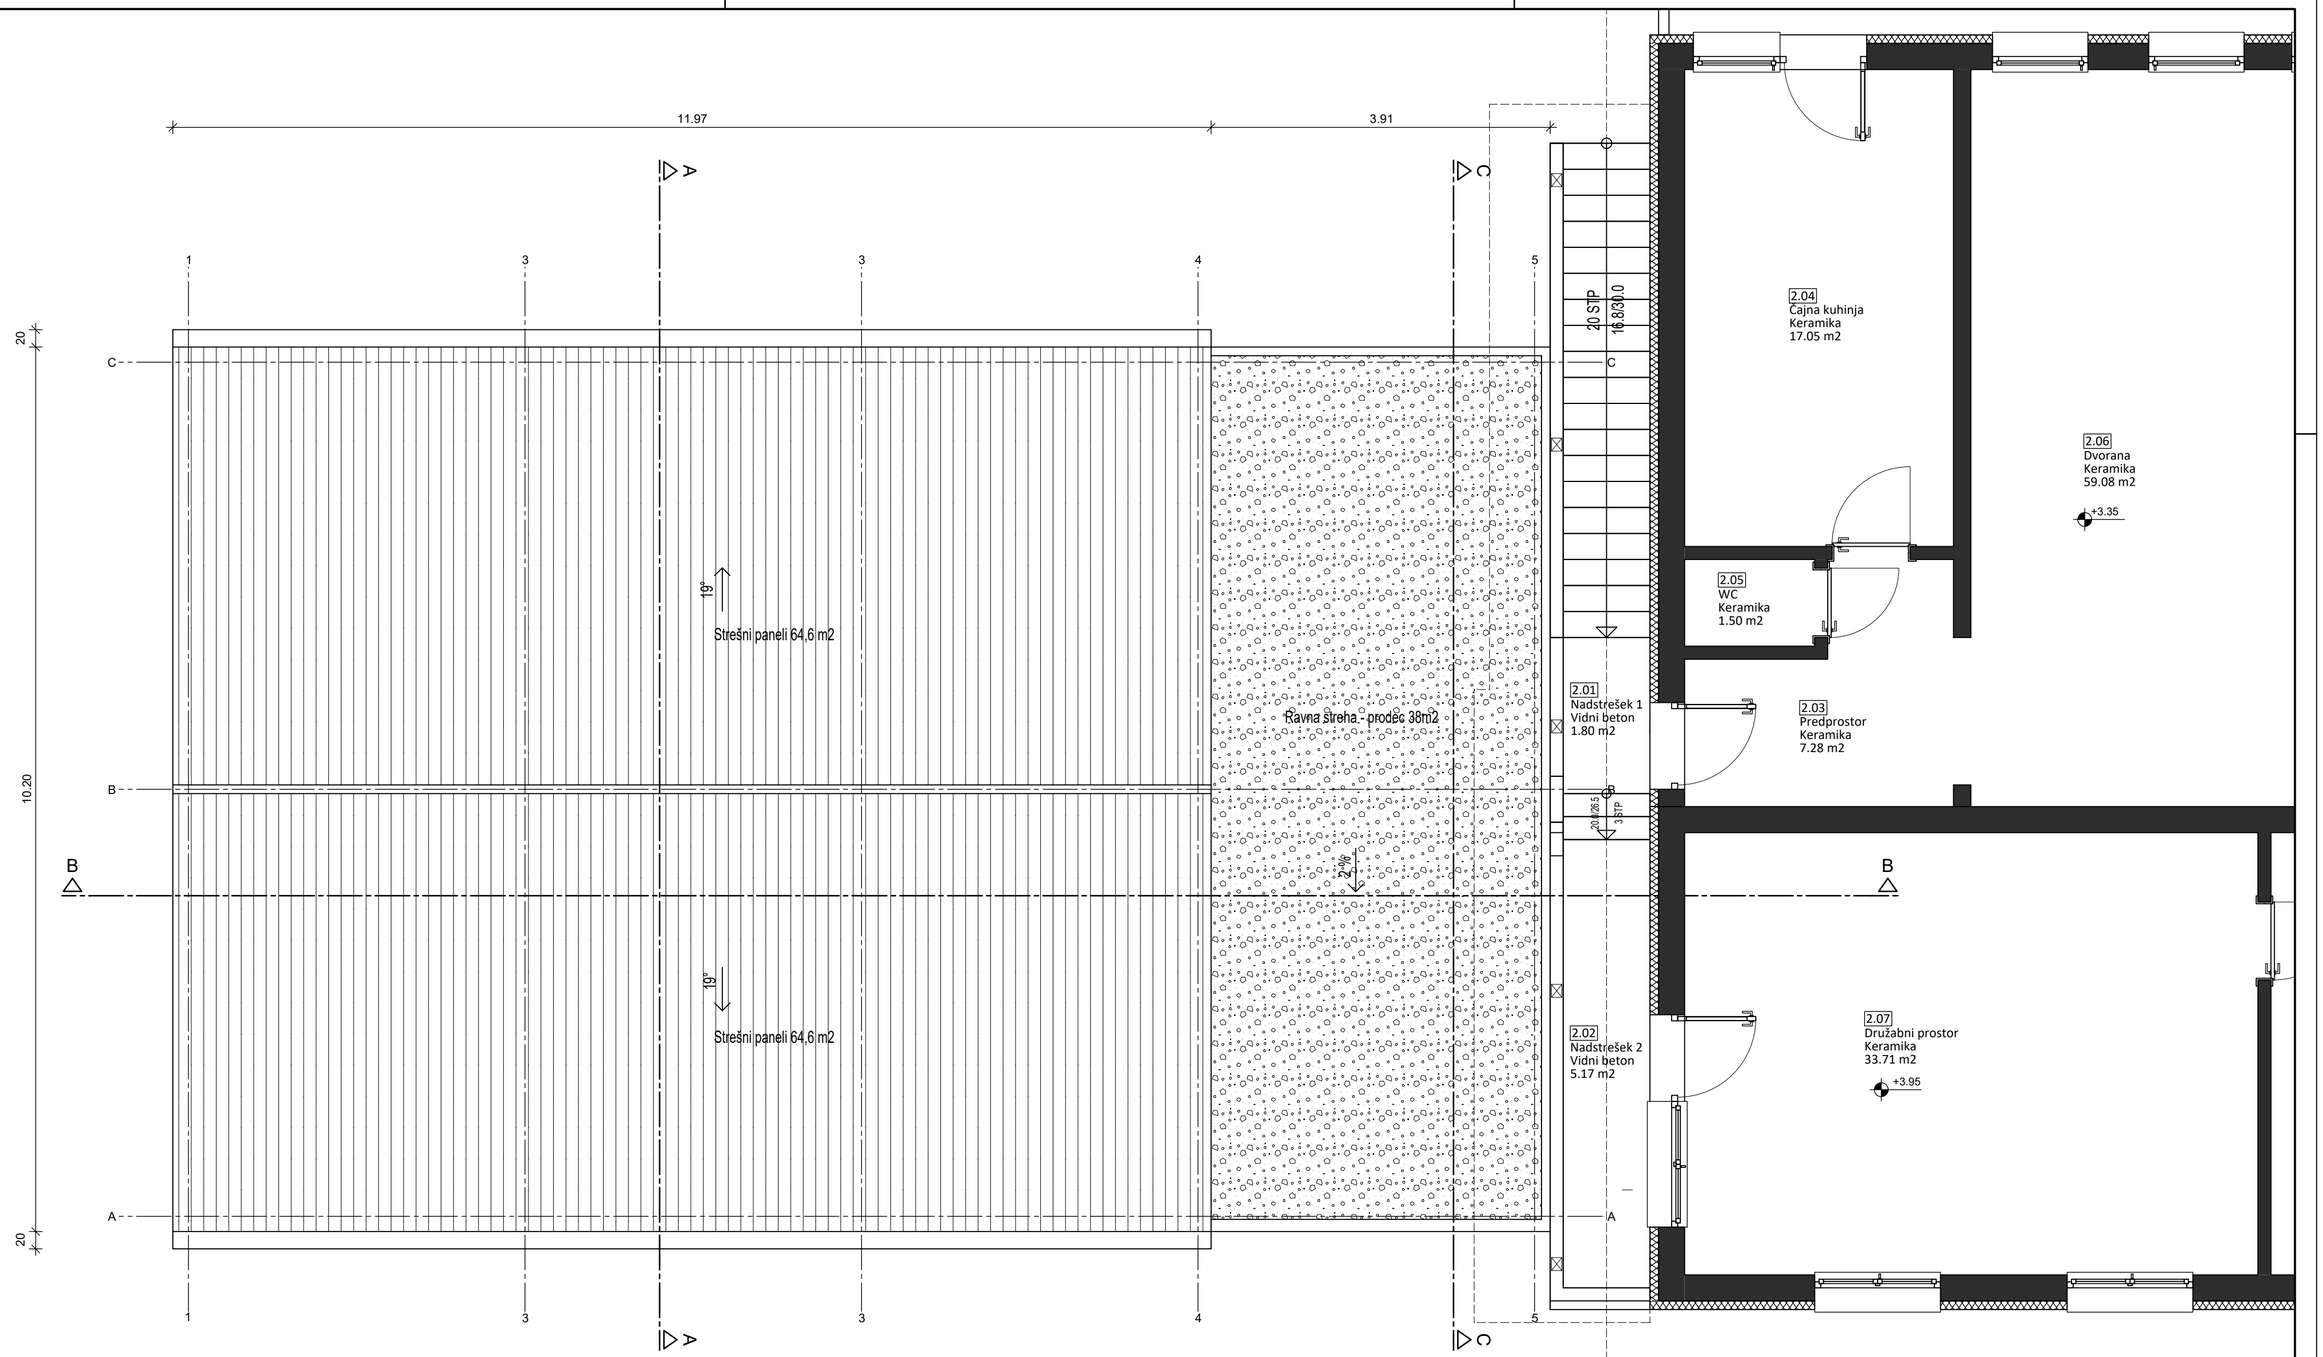


TDM BIRO	Projektant arhitekture: Martin Simčič univ.dipl.inž.arh.	id. štev. A-1794	
	Sodelavec	id. štev.	
Investitor: PGD DOBROVO, Trg 25. maja 8, 5212 Dobrovo	Vrsta dokumentacije: PZI (projekt za izvedbo)		
	Vrsta načrta: Tehnični prikazi		
Naziv gradnje: Prizidava garaže pri gasilskem domu	Vsebina risbe: Tloris strehe		
	Št. proj.: 10-24-DGD	Merilo: 1:50	Datum: Feb. 2025	List: 5

V/Š = 400 / 574 (0.23m2)


Allplan 2024

A - A

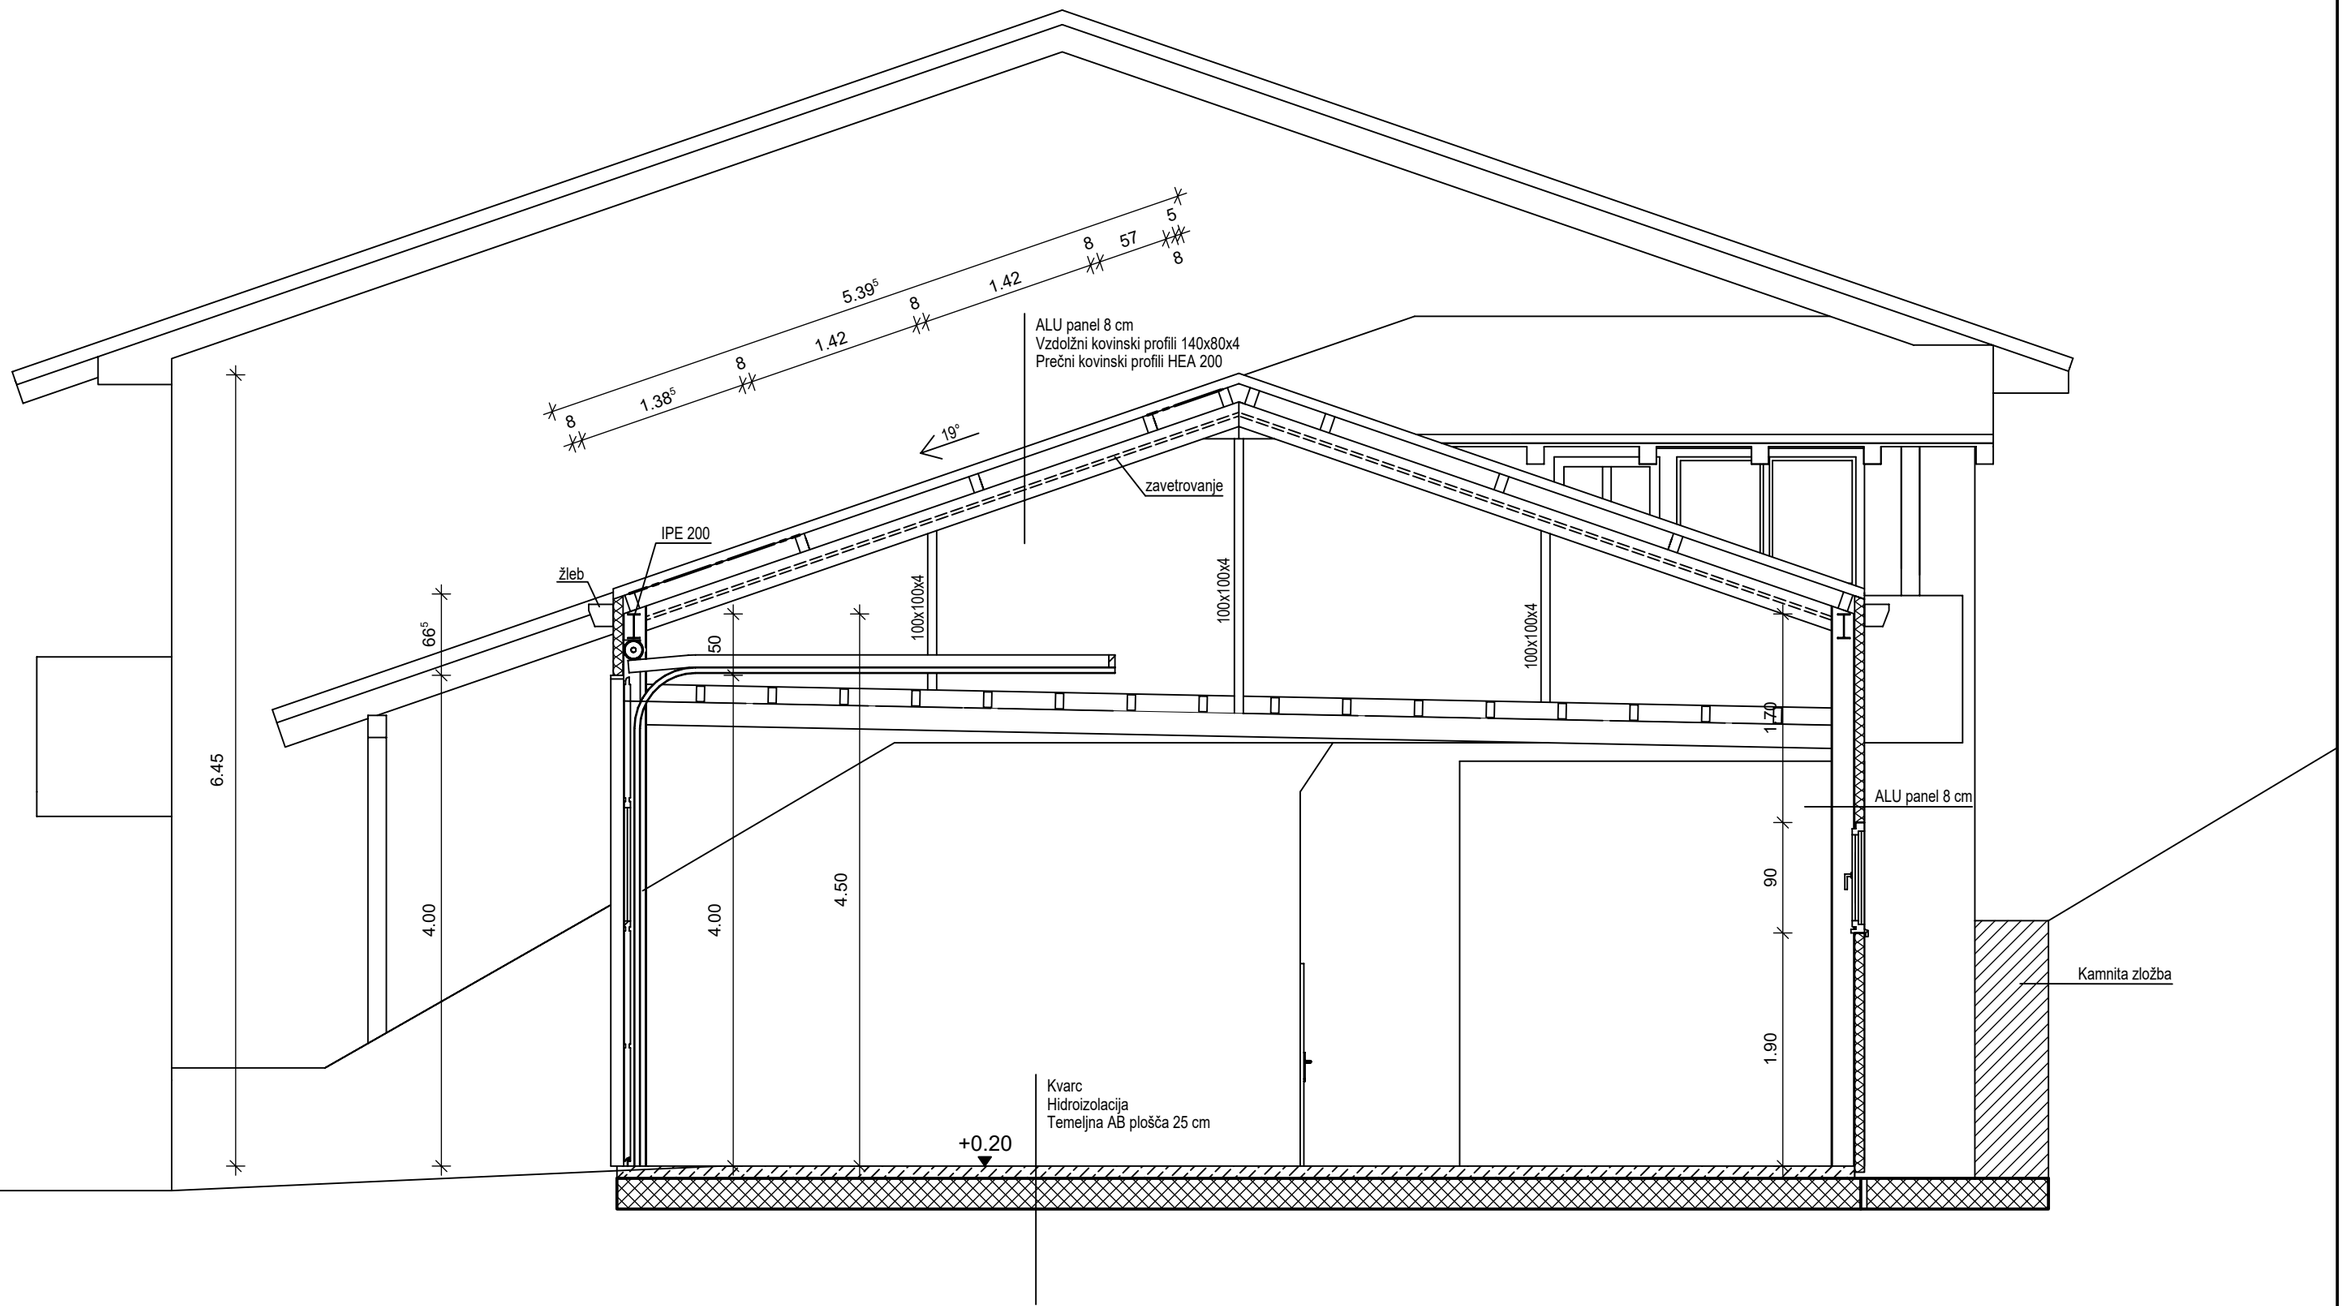

TDM BIRO			
Projektant arhitekture	Martin Simčič univ.dipl.inž.arh.	id. štev. A-1794	
Sodelavec		id. štev.	
Investitor: PGD DOBROVO, Trg 25. maja 8, 5212 Dobrovo		Vrsta dokumentacije: PZI (projekt za izvedbo)	
Naziv gradnje: Prizidava garaže pri gasilskem domu		Vrsta načrta: Tehnični prikazi	
		Vsebina risbe: Prerez A -A	
Št. proj. 10-24-DGD	Merilo 1:50	Datum Feb. 2025	List 5

C - C

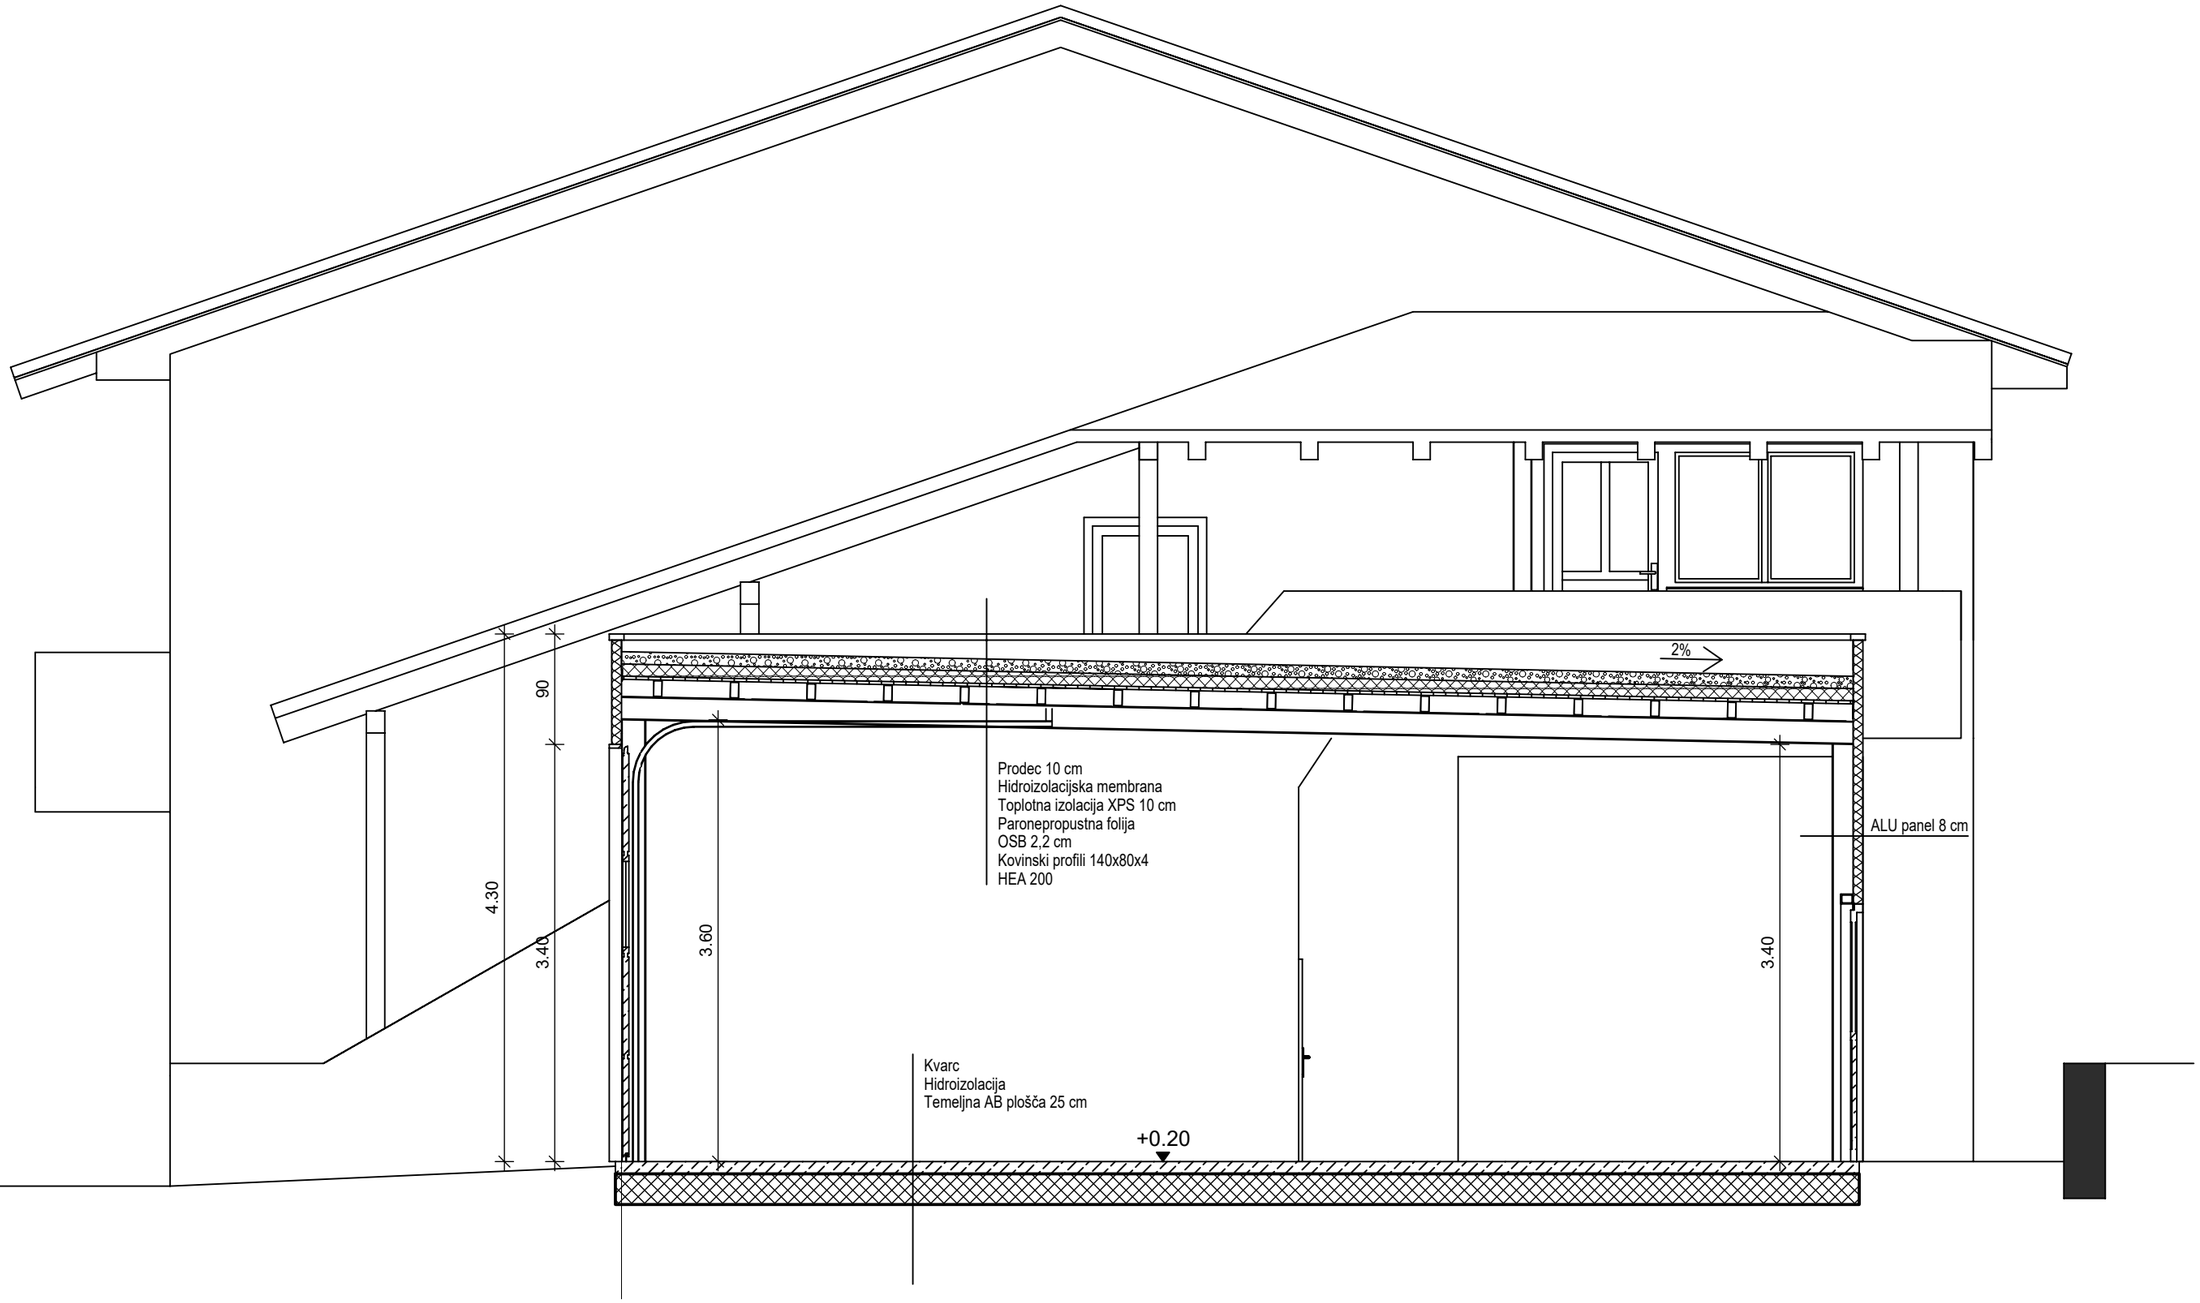

TDM BIRO

Projektant arhitekture	Martin Simčič univ.dipl.inž.arh.	id. štev. A-1794	
Sodelavec		id. štev.	

Investitor
PGD DOBROVO
Trg 25. maja 8, 5212 Dobrovo


Naziv gradnje
Prizidava garaže pri gasilskem domu

Vrsta dokumentacije: PZI (projekt za izvedbo)

Vrsta načrta: Tehnični prikazi

Vsebina risbe: Prerez B-B

Št. proj.	Merilo	Datum	List
10-24-DGD	1:50	Feb. 2025	6

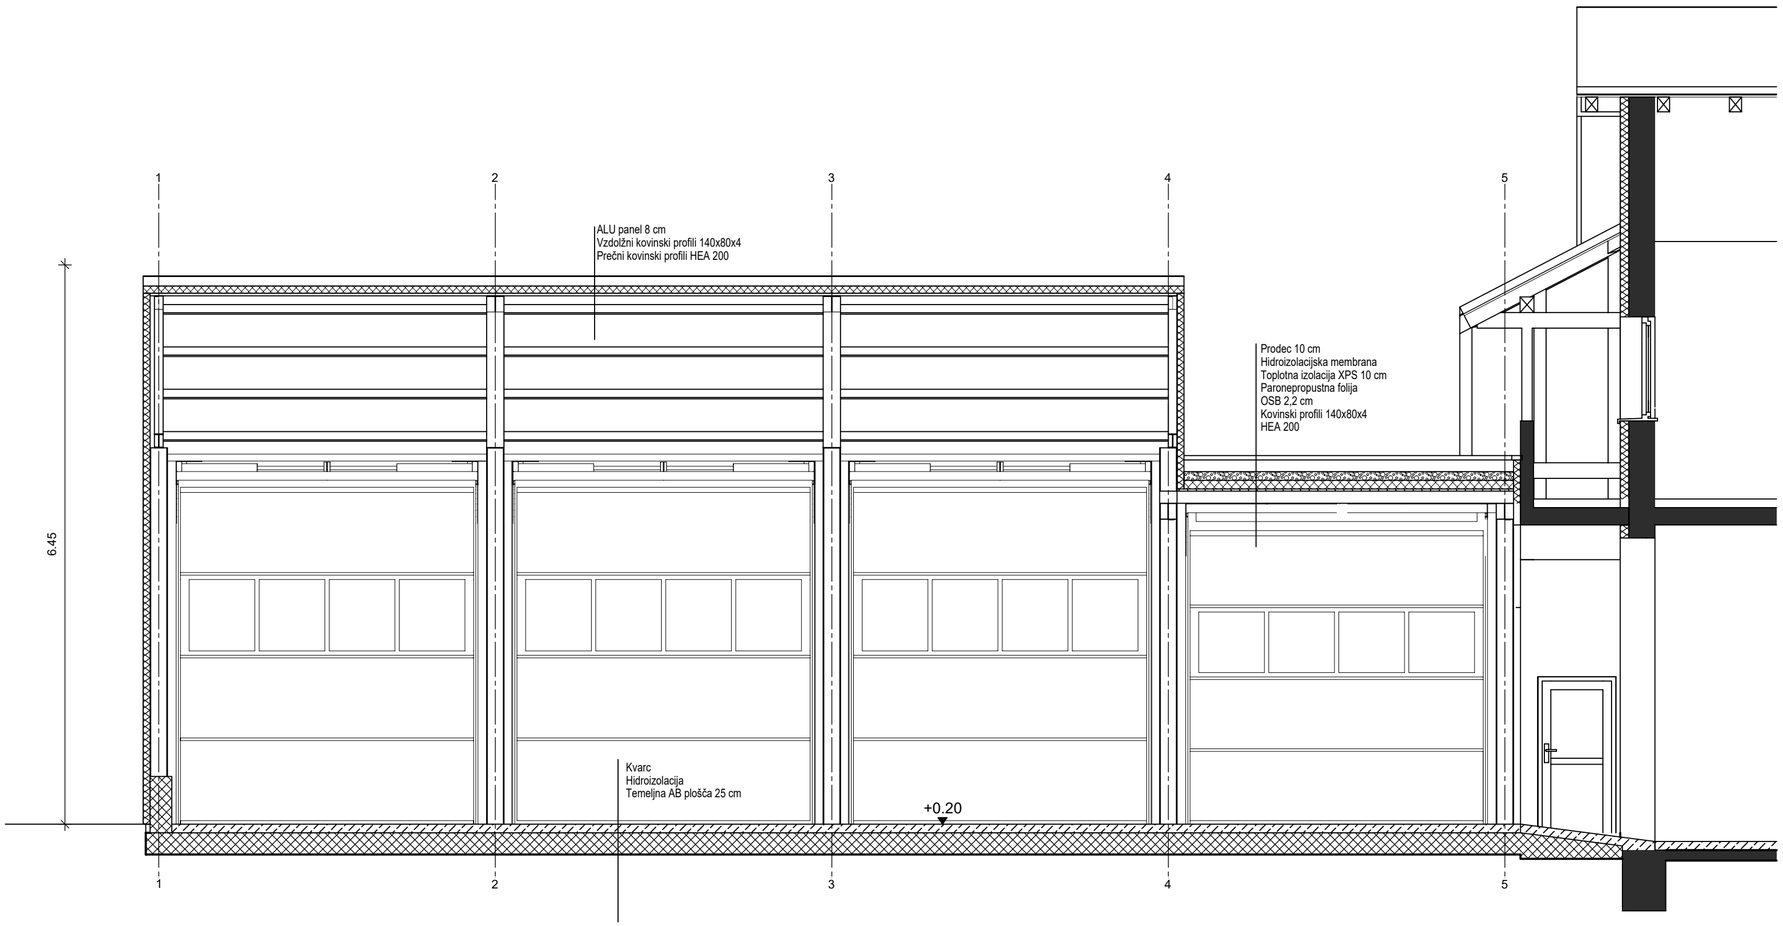

TDM BIRO

Projektant arhitekture	Martin Simčič univ.dipl.inž.arh.	id. štev.	A-1794
Sodelavec		id. štev.	

Investitor
PGD DOBROVO
Trg 25. maja 8, 5212 Dobrovo

Vrsta dokumentacije
PZI (projekt za izvedbo)

Vrsta načrta
Tehnični prikazi

Naziv gradnje
Prizidava garaže pri gasilskem domu

Vsebina risbe
Prerez C-C

Št. proj.	Merilo	Datum	List
10-24-DGD	1:50	Feb. 2025	7

V/Š = 297 / 574 (0.17m2)

Allplan 2024

Severozahodna fasada



TDM BIRO

Projektant arhitekture	Martin Simčič univ.dipl.inž.arh.	id. štev. A-1794	
Sodelavec		id. štev.	

Investitor
PGD DOBROVO
Trg 25. maja 8, 5212 Dobrovo

Naziv gradnje
Prizidava garaže pri gasilskem domu


Vrsta dokumentacije
DGD (dokum. za gradbeno dovoljenje)

Vrsta načrta
Tehnični prikazi


Vsebina risbe
Fasade 1

Št. proj.	Merilo	Datum	List
10-24-DGD	1:100	Sept. 2024	12

Jugovzhod

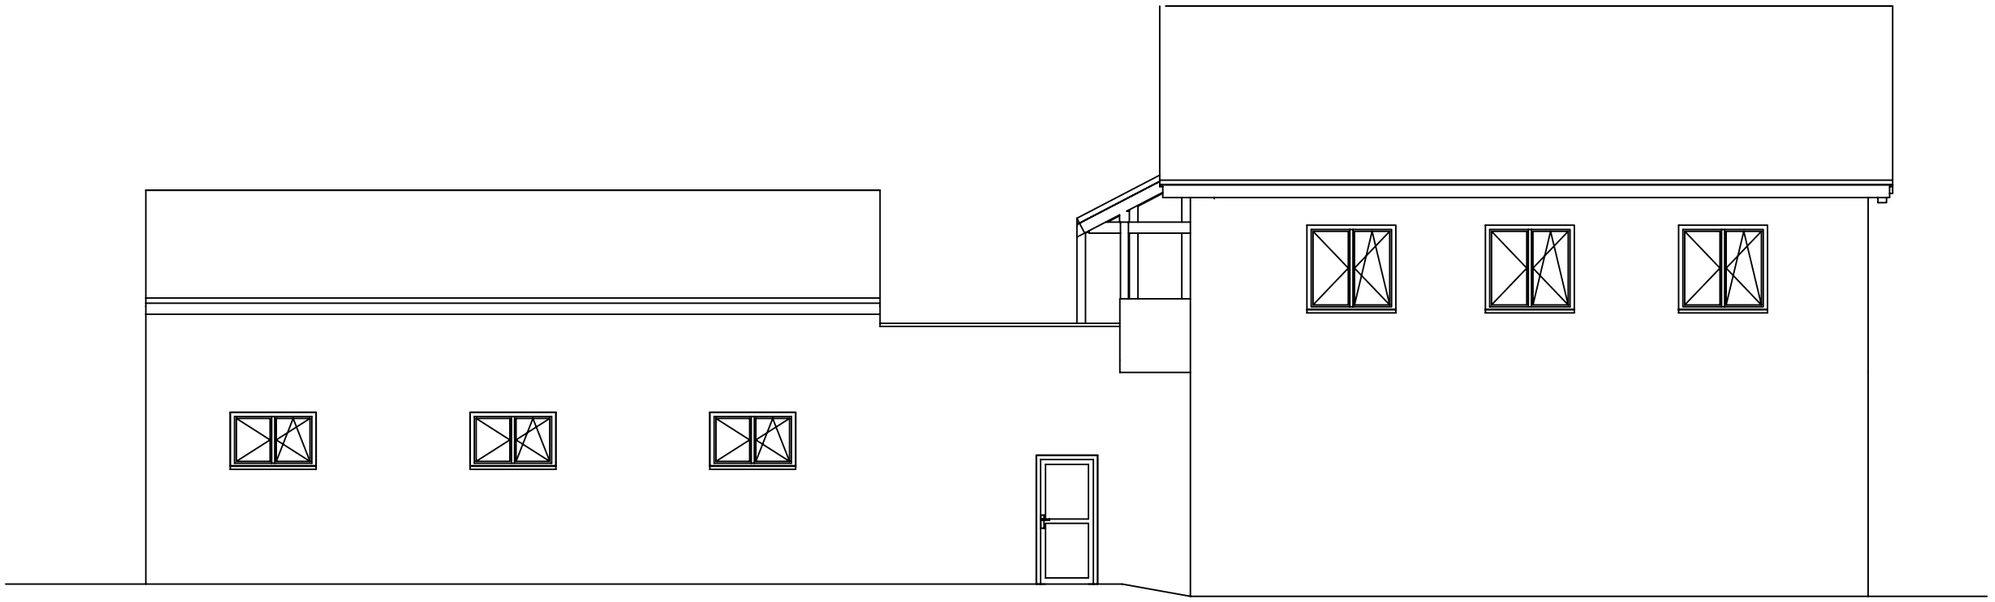

Jugozahod

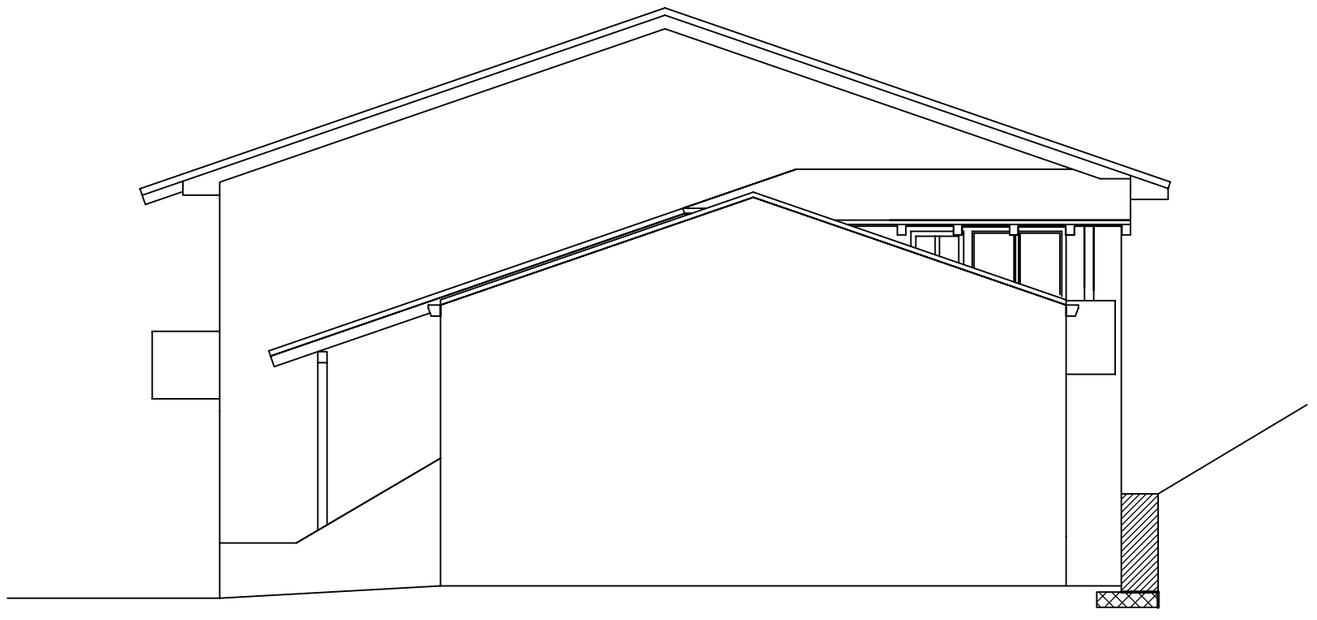

TDM BIRO	Projektant arhitekture	Martin Simčič univ.dipl.inž.arh.	id. štev. A-1794
	Sodelavec		id. štev.

Investitor
PGD DOBROVO
Trg 25. maja 8, 5212 Dobrovo

Vrsta dokumentacije
DGD (dokum. za gradbeno dovoljenje)

Vrsta načrta
Tehnični prikazi

Naziv gradnje
Prizidava garaže pri gasilskem domu

Vsebina risbe
fasade 2

Št. proj.	Merilo	Datum	List
10-24-DGD	1:100	Sept. 2024	13