PRILOGA 1C

NASLOVNA STRAN NAČRTA

		2/1 Načrt gradbeništva - Cesta
PODATKI O GRADNJI		
naziv gradnje		**PRIREDITVENI PROSTOR V VRTOJBI**
kratek opis gradnje		**Vzdrževalna dela na javnih površinah z ureditvijo prireditvenega prostora in parkirišča v središču Vrtojbe.**
VRSTE GRADNJE	☐	**NOVOGRADNJA - NOVOZGRAJEN OBJEKT**
označiti vse ustrezne vrste gradnje	☐	**NOVOGRADNJA - PRIZIDAVA**
	☐	**REKONSTRUKCIJA**
	☐	**SPREMEMBA NAMEMBNOSTI**
	☐	**ODSTRANITEV CELOTNEGA OBJEKTA**
	☐	**LEGALIZACIJA**
	☑	**VZDRŽEVALNA DELA**
PODATKI O PROJEKTNI DOKUMENTACIJI		
vrsta dokumentacije		**PZI (projektna dokumentacija za izvedbo gradnje)**
številka projekta		**139**
PODATKI O NAČRTU		
strokovno področje načrta		**Načrt s področja gradbeništva**
naziv načrta		**2/1 Načrt gradbeništva - Cesta**
številka načrta		**754/24 - C**
datum izdelave		**April 2025**
datum spremembe		
PODATKI O PROJEKTANTU NAČRTA		
projektant načrta (naziv družbe)		**IPOD d.o.o.**
naslov		**Prvomajska ulica 37**
odgovorna oseba projektanta načrta		**Roman Anzeljc**
podpis odgovorne osebe projektanta načrta		IPOD Projektiranje in inženiring d.o.o.
PODATKI O IZDELOVALCU NAČRTA		
ime in priimek pooblaščenega arhitekta, pooblaščenega inženirja		**Roman Anzeljc, univ.dipl.inž.grad**
identifikacijska številka		**G-0676**
podpis pooblaščenega arhitekta, pooblaščenega inženirja		ROMAN ANZELJC univ. dipl. inž. grad. IZS G-0676

PRILOGA 2C

IZJAVA PROJEKTANTA NAČRTA IN POOBLAŠČENEGA STOKOVNJAKA, KI JE IZDELAL NAČRT V PZI IN PID

PROJEKTANT NAČRTA	
projektant načrta (naziv družbe)	**IPOD d.o.o.**
naslov	**Prvomajska ulica 37**
odgovorna oseba projektanta načrta	**Roman Anzeljc**

IN POOBLAŠČENI STROKOVNJAK, KI JE IZDELAL NAČRT	
pooblaščeni strokovnjak	**Roman Anzeljc, univ.dipl.inž.grad**

IZJAVLJAVA:

da načrt

vrsta dokumentacije	**PZI (projektna dokumentacija za izvedbo gradnje)**
strokovno področje načrta	**Načrt s področja gradbeništva**
naziv načrta	**2/1 Načrt gradbeništva - Cesta**
številka načrta	**754/24 - C**
datum izdelave	**April 2025**

upošteva relevantne predpise in druge normativne dokumente ter da so upoštevane ustrezne bistvene in druge zahteve.

pooblaščeni strokovnjak	**Roman Anzeljc, univ.dipl.inž.grad**
identifikacijska številka	**G-0676**
podpis pooblaščenega strokovnjaka	ROMAN ANZELJC univ. dipl. inž. grad. IKS G-0676
odgovorna oseba projektanta načrta	**Roman Anzeljc**
podpis odgovorne osebe projektanta načrta	IPOD Projektiranje in inženiring d.o.o. NOVA GORICA

2 KAZALO VSEBINE NAČRTA

1	Naslovna stran načrta	
2	Kazalo vsebine načrta	
3	Tehnično poročilo	
3.1	Projektantski predračun del	
4	Risbe	
	G1	Pregledna situacija
	G2	Gradbena situacija
	G3	Prikaz višinske ureditve
	G4	Karakteristični prečni prerezi
	G5	Prečni prerezi cesta P
	G6	Prečni prerezi cesta C – 1.del
	G7	Prečni prerezi cesta C – 2.del
	G8	Vzdolžni profil cesta P
	G9	Vzdolžni profil cesta C
	G10	Detajli
		Detajl vgradnje robnikov
		Detajl postavitve prometnih znakov
		Tabela prometnih znakov

3 Tehnično poročilo

			T.1.1	

TEHNIČNO POROČILO

1.0 UVOD

1.1 Predmet projekta

Projekt obravnava ureditev zunanjih urbanih površin v središču Vrtojbe, za stavbo Zadružnega doma, kjer se obstoječe parkirišče, severno od prenovljenega balinišča, uredi kot večfunkcionalen javni prostor z zgoščenim programom, ki lokacijo artikulira v prepoznaven vaški center. S prenovo bo prostor poleg vsakodnevne rabe, ki je namenjena zbiranju in druženju ljudi ter parkiranju avtomobilov, omogočal tudi občasno gostitev večjih in manjših javnih prireditev. V okviru vzdrževalnih del se na območju obdelave, poleg javnih površin, prenovi tudi javna gospodarska infrastruktura (vodovodno, kanalizacijsko in elektro-energetsko omrežje).
Ureditev vključuje izvedbo potrebnih posegov, ki omogočajo vpetje prostora v širši kontekst kraja, med temi predvsem prestavitev transformatorske postaje za omogočanje navezave na cerkveni prostor ter navezavo kolesarske in peš poti mimo vrtca preko Vrtojbice.

1.2. Lokacija

Načrtovana ureditev javnih odprtih površin se nahaja v središču Vrtojbe: med zadružnim domom, baliniščem in vrtcem ter severno od Župnijske cerkve srca Jezusovega. Ožje območje obdelave obsega pretežno parceli št. 2794 k.o. 2316-VRTOJBA in št. 2795/3 k.o. 2316-VRTOJBA, ki sta v lasti Občine Šempeter-Vrtojba.
Pred izvedbo posega je potrebna prestavitev obstoječe transformatorske postaje iz parcele št. 2794 na zahodni del parcele št. 2801/1, k.o. 2316-VRTOJBA in ureditev dostopa preko parcele št. 3566/16 2316-VRTOJBA.

1.3 Obstoječe stanje

Območje predvidene ureditve med cerkvijo, zadružnim domom in vrtcem je v obstoječem stanju pretežno asfaltirana površina namenjena parkiranju avtomobilov. Parkirišče uporabljajo predvsem zaposleni, uporabniki in obiskovalci okoliških objektov, vključno z baliniščem in gostinskim lokalom.
Prostor s sicer kvalitetnimi nastavki je oblikovno in funkcionalno slabo definiran. Dostop in dovoz na parkirišče potekata na SZ strani po edini obstoječi funkcionalni poti iz Ulice 9. septembra.
Na območju parkirišča rastejo štiri večja drevesa in sicer javor, lipa in dva divja kostanja. Dodatna lipa raste na JZ vogalu prostora ob gostinskem vrtu, v prehodu proti cerkvi. Ozelenjen, zatravljen in zaraščen je tudi ožji pas zemljišča med parkiriščem in vrtcem. Skladno s pridobljenim arboristističnim mnenjem se pri urejanju prostora parkirišča ohranja in varuje tri drevesa: lipo in dva divja kostanja, ki sta ocenjeni za tamkajšnji najkvalitetnejši drevesi. Obstoječi javor pa je ocenjen za manj kvalitetno drevo, ki se ga odstrani in nadomesti z novo zasaditvijo. Ohranja in varuje se tudi lipa ob prehodu proti cerkvi.

1.4 Predlagana ureditev

1.4.1 Dostopna cesta in dostop pešcev do vrtca

Ohrani se obstoječi uvoz za dostop do vrtca, parkirišča, balinišča in servisnega vhoda v trgovino iz SZ strani ureditve iz Ulice 9. septembra.
Ob severnem robu se na delu kjer je sedaj označen pas za pešce je predviden 1.5m širok pločnik, ki je z betonskim robnikom nivojsko ločen (+12cm) od dostopna ceste. Dostopna cesta poteka v premi in je predvidena v širini 5m od priključka na cesto IX.septembra do desnega odcepa servisne ceste parkirišča, ki se pravokotno odcepi proti jugu oziroma proti pokritem balinišču. Takoj za priključkom servisne ceste parkirišča se dostopna cesta zooža na 3.5m do vhoda na območje vrtca. Zoožan profil ceste se na to nadaljuje tudi na območju vrtca do nove lokacije transformatorske postaje in ekološkega otoka.
Pločnik ob severnem robu se zaključi tik pred vhodom vrtec. Pešce nato vodimo preko prehoda za pešce preko zoožanega profila dostopne ceste do pločnika v širini 2m ob južnem robu ceste na območju vrtca vse do novega ekološkega otoka ob desnem robu dostopne ceste.
Dostopna cesta je predvidena z asfaltno utrditvijo.
Pločniki so predvideni z betonskimi tlakovci.
Podaljšek poti na severni strani vrtca je namenjen dostavni in interventni poti zanj in bo v bodoče predvidoma namenjena tudi kolesarski stezi, ki bo z območja speljana preko Vrtojbice do povezovalne poti med Ulico Zapučke in Cesto na Čuklje.

1.4.2 Parkirišče in servisna cesta parkirišča

Parkirišče se napaja s servisno cesto v širini 5.80m, ki poteka od dostopne ceste do pločnika ob pokritem balinišču. Parkirišče je predvideno s pravokotnim parkiranjem obojestransko.
Predvidena je ureditev 19 parkirnih mest od katerih je eno predvideno za invalide.
Parkirni boksi so predvideni s preseganje v dolžini 4,50m na zahodnem robu servisne ceste in 4,65m na vzhodnem robu (ob vrtcu) servisne ceste.
Širina boksov je 2.50m. Parkirišče za invalide je predvideno v širini 3m
Parkirna mesta so označena z betonskimi tlakovci širine 50cm. Servisna cesta in parkirišča pa so urejeni z asfaltno utrditvijo.

1.4.3 Interventna pot in dostavna pot za oskrbo stavbe , zadružnega doma in cerkve

Ob vzhodni fasadi zadružnega doma se iz dovozne ceste odcepi interventna in dostavna pot za oskrbo stavbe in programa zadružnega doma. S prestavitvijo tamkajšnje transformatorske postaje pa bo ta pot lahko služila tudi potrebam cerkve. Dostopna pot je predvidena v širini 3.0m in je omejena s poglobljenimi robniki.
Interventna cesta je predvidena z asfaltno utrditvijo.

1.4.4 Dvorišče ob zadružnem domu, balinišču in med interventno cesto in parkiriščem

Dvorišče ob zadružnem domu je od ceste ločeno s poglobljenim robnikom in se ga v celoti potlakuje z betonskimi tlakovci.
Območje med servisno cesto in parkiriščem se ravno tako tlakuje z betonskimi tlakovci , ki se jih uredi skladno z načrtom arhitekture.

1.5 Predlog ureditve voziščnih konstrukcij

1.5.1 Nosilnost temeljnih tal

Nosilnost temeljnih tal na obravnavanem odseku ni bila določena z meritvami na terenu. Celotno področje predstavlja prodnata terasa, ki je mestoma zamejena oziroma zaglinjena.
Glede na to, da geološko poročilo ni izdelano, na sosednjih objektih ob Vrtojbenski obvoznici pa smo pri raziskavah večinoma naleteli na zameljen prod (GM), ki ima nosilnost CBR 15%.
V primeru , da bomo parkirišče in cesto temeljili na zameljenem produ ni potrebna izboljšava tal in lahko vgradimo le tamponsko plast in asfaltno utrditev,

Na posameznih odsekih se je pri gradnji krožišča pojavil zaglinjen grušč, kjer smo izmerili le nosilnosti od CBR 7%-8%.
Zaradi tega je pri predvideni vgradnji 20cm tamponske plasti vgraditi še 20cm kamnite grede z granulacijo 0/63. Na planumu tako izboljšanih temeljnih tal tako lahko predvidevamo nosilnost 12% CBR, kar zadošča da z 20cm plastjo tamponskega material lahko dosežemo zadostno nosilnost na planumu tamponske plasti.

1.5.2 Predvidene vozišče in tlakovane konstrukcije

T1 - asfaltne površine	48 cm
1. Asfalt (AC 8 surf B70/100 A4)	3 cm
2. Asfalt (AC 16 base B70/100 A4)	5 cm
3. Tamponski drobljenec 0/32 mm	20 cm
4. Kamita greda 0/64	20 cm
4. Geotekstil	

T2 – betonski tlakovci	50 cm
1. Tipski betonski tlakovci 10x10x7 cm (npr. podlesnik Granito)	7 cm
2. Peščena posteljica (4-8mm) drobljenec	3 cm
3. Tamponski drobljenec 0/32 mm	20 cm
4. Kamita greda 0/64	20 cm
5. Geotekstil	

T3 – betonski tlakovci - črte	50 cm
1. Tipski betonski tlakovci 50x30x15 cm (Podlesnik)	15 cm
2. Cementna stabilizacija (podložni beton)	15 cm
3. Tamponski drobljenec 0/32 mm	20 cm
4. Geotekstil	

T4 – metličen beton	50 cm
1. AB plošča z metličeno finalno obdelavo	15 cm
2. Tamponski drobljenec 0/32 mm	15 cm
4. Kamita greda 0/64 mm	20 cm
3. Geotekstil	

T5 – lomljenec pri drevesih	20-25 cm
1. Lomljenec granulacije 16-22mm	10 cm
2. Geotekstil	
3. Zemljina	10-15 cm

T6 - zelenice	20 cm
1. Prerahljana zemljina zasajena s travo	20 cm

1.5.3 Prevera proti zmrzovanju

Potrebno je zagotoviti 28 cm proti zmrzovanju odpornih materialov.
Skupna minimalna debelina predlaganih voziščnih konstrukcije znaša: 48 cm > h_{min}= 28 cm (min potrebna debelina VK)
Voziščne konstrukcije so odporne proti zmrzovanju.

1.5.4 Predpisane nosilnosti na podlagi, planumih SU, NNP; pod robniki in kvalitete materialov predvidenih za vgradnjo

Materiali za kamnito posteljico - v primeru lokalne slabe nenosilnosti osnovnega terena.

Kamnita posteljica v debelini 20 cm, če je CBR 5% (50cm - CBR 3%)
Primerni materiali GW, GP, GM
Predlagan material *drobljenec GW ali GP 0/63* (greda 20cm) oz. 0/100(greda 50cm)
(količnik neenakomernosti zrnavosti U>5)
- delež zrn do 0,063 mm
- do 5 m.-% na deponiji
- do 8 m.-% v vgrajeni plasti, v primeru vgrajene plasti do globine zmrzovanja in U>=15
Kvaliteta in vgradnja v skladu s TSC 06.100:2003

Materiali za tamponski material

Tamponski material v debelini 30 cm, drobljenec TD32
Predlagan material drobljenec GW 0/32,
(količnik neenakomernosti zrnavosti U>5
-delež zrn do 0,063 mm
- do 5 m.-% na deponiji
- do 8 m.-% v vgrajeni plasti, v primeru vgrajene plasti do globine zmrzovanja in U>=8 do 50
Kvaliteta in vgradnja v skladu s TSC 06.200:2003

Kvaliteta asfaltnih mešanic in njihova vgradnja

Kvaliteta asfaltnih mešanic mora ustrezati TSC 06.200:2003
Stopnja zgoščenosti in vsebnost votlin
Pogojene mejne vrednosti zgoščenosti in vsebnosti votlin so navedene za bituminizirane zmesi, vgrajene v asfaltne plast
Na cesti je predvidena lahka prometna obremenitev.
Na hodnikih za pešce zelo lahka prometna obremenitev.

Razpredelnica 5.2.1.4: Mejne vrednosti za prostorske lastnosti vgrajenih bituminiziranih zmesi za asfaltne nosilne plasti

Lastnost vgrajene bituminizirane zmesi	Enota mere	Zahtevana vrednost za prometno obremenitev				Postopek za preskus
		izredno težko	zelo težko in težko	srednjo	lahko in zelo lahko	
- zgoščenost plasti	%	≥ 98		≥ 98	≥ 97	TSC 06.711
- vsebnost votlin v plasti	V.-%	$V_{min4} - V_{max9}$		$V_{min2} - V_{max8}$	$V_{min2} - V_{max8,5}$	SIST EN 12697-8
- največja sorazmerna globina kolesnic	%	$PRD_{AIR}7,0$				SIST EN 12697-22

Razpredelnica 5.2.3.5: Mejne vrednosti za prostorske lastnosti vgrajenih bituminiziranih zmesi bitumenskih betonov

Lastnost	Enota mere	Skupine prometnih obremenitev in vrste bituminiziranih zmesi AC surf							Postopek za preskus
		izredno težka	zelo težka	težka	srednja	lahka	zelo lahka	hodniki za pešce, kolesarske steze, ipd.	
		A1	A2		A3	A4		A5	
- zgoščenost plasti	%	≥ 98			≥ 97	≥ 96		≥ 96	TSC 06.711
- vsebnost votlin v plasti	V.-%	$V_{min2} - V_{max8,5}$			$V_{min2} - V_{max9}$	$V_{min1} - V_{max9}$		$V_{min1} - V_{max6,5}$	SIST EN 12697-8
- največja sorazmerna globina kolesnic	%	PRD_{AIR} 7,0							SIST EN 12697-22

Debelina plasti

Povprečna debelina plasti bituminizirane zmesi, vgrajene v obrabno plast, je lahko do 25 % manjša od projektirane ali pogodbene debeline plasti (skrajna mejna vrednost). Povprečna debelina plasti bituminizirane zmesi v vezani nosilni plasti je lahko do 15 % manjša od projektne ali pogodbene debeline (skrajna mejna vrednost). Samo posamezna ugotovljena debelina pa je lahko do največ 25 % manjša od projektne ali pogodbene debeline. Povprečna skupna debelina plasti bituminiziranih zmesi v obrabnih in nosilnih plasteh je lahko do 3 % manjša od projektirane ali pogodbene skupne debeline (skrajna mejna vrednost).

Zlepljenost asfaltnih plasti

Med vgrajevanimi nosilnimi in obrabnimi plastmi bituminiziranih zmesi mora biti zagotovljena sila zlepljenosti, določena po postopku po Leutnerju (po TSC 06.753), navedena v razpredelnici 3.2.3.

Razpredelnica 3.2.3: Kriteriji za zlepljenost asfaltnih plasti

Stik asfaltnih plasti	Prometna obremenitev			
	izredno težka, zelo težka, težka		srednja, zelo lahka, lahka	
	strižna sila kN	sila zlepljenosti N/mm^2	strižna sila kN	sila zlepljenosti N/mm^2
- obrabnozaporna/vezna - obrabnozaporna/zgornja nosilna	≥ 15	≥ 0,85	≥ 10,5	≥ 0,60
- vezna/zgornja nosilna - obrabnozaporna/obstoječa - zgornja nosilna/spodnja nosilna	≥ 12	≥ 0,68	≥ 8,5	≥ 0,48

Ravnost, višina, nagib planuma

Ravnost planuma asfaltne vezane nosilne in obrabne plasti je treba ugotoviti – v poljubni smeri na os ceste – kot odstopanje pod položeno 4 m dolgo merilno letvijo ali z drugačnim ustreznim merilnim postopkom, opredeljenim v TSC 06.610.

Razpredelnica 3.2.4: Mejne vrednosti odstopanj ravnosti planuma asfaltnih plasti

Pogoji izvedbe	Mejna vrednost odstopanja ravnosti planuma (mm)		
	obrabne plasti	vezane zgornje nosilne plasti	vezane spodnje nosilne plasti
- izredno težka, zelo težka in težka prometna obremenitev: - strojno vgrajevanje: - v eni plasti - v dveh plasteh (na spodnji plasti)	 ≤ 4 -	 ≤ 8 ≤ 10	 ≤ 10 ≤ 15
- srednja , lahka in zelo lahka prometna obremenitev: - strojno vgrajevanje	 ≤ 6	 ≤ 10	 ≤ 15
- vgrajevanje na obstoječih voziščih, vgrajevanje ob jaških in dilatacijah ter ročno vgrajevanje	≤10	≤ 15	≤ 20

Višino posameznih merilnih mest na planumu bituminizirane zmesi, vgrajene v vezano nosilno in obrabno plast, je treba določiti z niveliranjem. Planum asfaltne obrabno zaporne in vezane zgornje nosilne plasti sme na poljubnem mestu odstopati od projektirane kote največ ± 10 mm (mejna vrednost), planum vezane spodnje nosilne plasti pa največ ± 15 mm. Nagib planuma asfaltne vezane nosilne in obrabne plasti mora biti enak prečnemu in vzdolžnemu nagibu vozišča. Dopustna odstopanja nagiba so določena z dopustno neravnostjo in odstopanjem od višine planuma te plasti, vendar ne smejo biti večja od načrtovanega nagiba za absolutno ± 0,4 %.

1.5.5 Predpisane nosilnosti

Cesta :
Končne pričakovane vrednosti na območju morajo biti na planumu tampona TD 32 enake Ev2>100MPa, oziroma Evd>45MPa, na planumu posteljice pa enake Ev2>80MPa, oziroma Evd>40MPa. Materiale je potrebno zgostiti na 98% MPP.

Pločnik :
Na planumu SU pod pločnikom je potrebno doseči minimalno E_{v2} = 50 MN/m^2.
Na planumu NNP (planum tamponskega materiala je potrebno doseči min 80 MN/m^2).

Pod robnikom
Pod robnikom je predviden temelj iz cementnega betona v minimalni debelini 15 cm.
Na planumu utrditve pod temeljem robnika je potrebno doseči min. E_{v2} = 65 MN/m^2.

1.6 Robniki

Predvideni so betonski robniki različnih presekov, glede na namen in pozicijo. Robniki R1 so klasični cestni robniki dolžine 100cm, višine 25cm, širine 15cm. Robniki R2 so širine 10 cm, v preseku pravokotne oblike in se v celoti vgrajujejo v tlak.

2. Prometna ureditev

2.1 Splošno
Za ureditev prometne opreme in signalizacije za rekonstrukcijo regionalne ceste je potrebno ustrezno projektirati in ustrezno prilagoditi obstoječo prometno signalizacijo in opremo na obstoječih cestah tako, da bo vožnja varna in vodenje prometa nedvoumno.

2.2 Zakonodaja
Pri projektiranju prometne signalizacije smo upoštevali naslednje pravilnike in signalizacijo:

- Pravilnik o prometni signalizaciji in prometni opremi na cestah (Ur.l. 99/2015, 46/17, 59/18, 63/19, 150/21, 132/22-ZCes-2 in 26/24)
- Pravilnik o projektiranju cest (Ur.l. 91/2005)
- Zakon o cestah ZCes-2 (Ur.l. 132/22, 140/22-ZSDH-1A, 29/23 in 78/23-ZUNPEOVE)
- Zakon o pravilih cestnega prometa-ZPrCP (Ur.l. 156/21, 161/21)
- Zakon o motornih vozilih-ZMV-1 (Ur.l. 75/17 in 92/20 -ZPRCP-E)
- Zakon o voznikih -ZVoz (Ur.l. 92/22, 153/22)
- TSC 02.210:2012 VARNOSTNE OGRAJE
- TSC 02.401:2012 OZNAČBE NA VOZIŠČU
- Splošni in posebni teh.pogoji (SCS 1989 in DDC 2001)

Konstrukcija prometnih in dopolnilnih znakov ter posamezne prometne opreme mora izpolnjevati pogoje skladne s standardom SIST EN 12899-1 in SIST EN 12899-2. Lastnosti materialov za označbe morajo ustrezati standardu SIST EN 1436. Izvedba cestnih smernikov mora ustrezati zahtevam standarda SIST EN 12899-3. Varnostne ograje morajo ustrezati določbam standardov iz skupine SIST EN 1317.

Minimalne zahteve glede mehanske odpornosti za konstrukcije prometnih znakov:
– faktor varnosti za obremenitve; razred PAF1,
– pritisk vetra; razred WL5,
– dinamični pritisk pri čiščenju snega; razred DSL1,

– najmanjša dopustna deformacija pri upogibanju; razred TDB4,
– prebadanje znaka; razred P3,
– robovi plošče znaka; razred E2.

2.3 Dimenzije prometne signalizacije

Dostopna cesta predstavlja nekategorizirano javno pot. s širino vozišča 5m in hitrostjo 30km/h(naselje Cona 30) - razred 2.

Dimenzije prometne signalizacije so:

Znaki za nevarnost:
- na dostopnih poteh in kolesarskih stezah znak s stranico a=60cm

Znaki za izrecne odredbe :
- na dostopnih poteh in kolesarskih stezah znak s premerom kroga 40cm

Znak 2102-Ustavi :
- na dostopnih poteh in kolesarskih stezah znak s premerom kroga 60cm

Znaki obvestila - okrogli znaki :
- na dostopnih poteh in kolesarskih stezah znak s premerom kroga 40cm

Znaki obvestila – kvadratni znaki :
- na dostopnih poteh in kolesarskih stezah znak s stranico 30cm

Znaki obvestila – pravokotni znaki :
- na reg. cestah znak s stranicama 60cmx90cm
- na dostopnih poteh in kolesarskih stezah znak s stranicama 30cmx40cm

2.4 Postavitev znakov

V naselju, kjer je cesta ločena od pločnika ali zelenice mora biti rob znaka min 30cm od roba vozišča in min 2.25m iznad površine za pešce (1,5m nad bankino). Drog znaka mora biti minimalno 25 cm umaknjen od roba pločnika. Prometni znak je lahko max. oddaljen 2,5m od roba vozišča.

Drogovi so predvideni kot jekleni vroče cinkani drogovi premera 63mm.

Znaki so predvideni iz aluminija in folije s koeficientom retrorefleksije RA3 in RA2.

Za znake, ki se uporabljajo pri označevanju in zavarovanju del na cestah in ovir v cestnem prometu, se uporablja samo velikostni razred 3 ali 4.

Za znake 2100-znaki za prednost, se namesto velikostnega razreda 2 uporablja velikostni razred 3.

Vertikalna signalizacija je razvidna iz Prometne situacije.

2.5 Horizontalna signalizacija

V skladu s pravilnikom o prometni signalizaciji in prometni opremi na cestah je izbrana ločilna črta širine 12 cm.

Vzdolžne označbe se izvede iz tankoslojne enokomponentne bele barve širine 0,12 m s posipom odsevnih steklenih kroglic. Najmanjša debelina suhe plasti materiala za tankoslojne označbe mora znašati 250 mikrometrov. Količina posipa označb na vozišču s steklenimi kroglicami mora znašati 250 g/m^2.

Sredinsko ločilno črto izvedemo le na priključku na lokalno cesto skozi Vrtojbo v dolžini 5m.

Na priključku na lokalno cesto je pred prehodom za pešce (oznaka 5231-širina 3m) preko dostopne ceste označena neprekinjena široka prečna črta v širini 50cm-5211.

Prehod za pešce preko dostopne ceste pri vrtcu je označen z belimi betonskimi tlakovci (š=50cm in dolžine 4.50m).

Horizontalna signalizacija je razvidna iz Prometne situacije.

2.6 Taktilne oznake

Taktilne oznake za slepe in slaboviden so postavljene pred prehodom ob lokalni cesti skozi Vrtojbo in nato za vodenje preko prehoda za pešce pri vrtcu do vhoda v vrtec.

Način vodenja je razviden iz prometne situacije.

3. Začasna prometna ureditev

Začasna prometna ureditev za čas gradnje se bo izdelala v sklopu gradnje in bo prilagojena načinu gradnje in omogočanje dostopnosti do vrtca in servisnih vhodov zadružne stavbe.
Prometno zaporo se uredi v skladu z načinom gradnje.
Za gradnjo bo potrebno izdelati modificirano prometno zaporo v naselju.
Občasno se lahko zaporo uredi na način, da promet fizično urejajo posebej usposobljeni delavci.

Pooblaščeni inženir: Roman Anzeljc, univ dipl.inž.grad.

3.1 Projektantski predračun del

			T.2.2	

PREDRAČUN STROŠKOV Z REKAPITULACIJO DEL
Od profila C1 do C5 (nakladalna rampa)

1. PREDDELA	**1,256.42**
2. ZEMELJSKA DELA	**4,003.70**
3. VOZIŠČNE KONSTRUKCIJE	**16,327.12**
4. ODVODNJAVANJE	**120.00**
5. GRADBENA IN OBRTNIŠKA DELA	**0.00**
6. OPREMA CEST	**327.50**
7. TUJE STORITVE	**3,269.47**
SKUPAJ (brez DDV):	**25,304.21**
DDV(22%)	5,566.93
SKUPAJ (z DDV):	**30,871.14**

Opomba:

Popis del je izdelan na osnovi Splošnih tehničnih pogojev ter Popisa del in posebnih tehničnih pogojev za preddela, zemeljska dela, vozišče konstrukcije, odvodnjavanje, gradbena in obrtniška dela ter opremo cest (tender SCS YU ISBN 86-81171 iz leta 1989 in dopolnitve) oz. sprejetih TSC (TSC 09.000 : 2006), ki urejajo posamezna področja gradnje cest.

Postavka		Opis	Enota	Količina	Cena za enoto	Skupaj

1. PREDDELA

1.1. GEODETSKA DELA

1	11121	Obnova in zavarovanje zakoličbe osi trase ostale javne ceste v ravninskem terenu	km	0.02	1,071.00	21.42
2	11221	Postavitev in zavarovanje prečnega profila ostale javne ceste v ravninskem terenu	kos	5.00	31.00	155.00

1.2. ČIŠČENJE TERENA

1.2.2 Odstranitev prometne signalizacije in opreme

3	12211	Demontaža in odstranitev prometnega znaka na enem podstavku	kos	1.0	15.00	15.00
4	12282	Odstranitev prometnega znaka s stranico/premerom 600 mm	kos	1.0	15.00	15.00

1.2.3 Porušitev in odstranitev voziščnih konstrukcij

5	12322	Porušitev in odstranitev asfaltne plasti v debelini 6 do 10cm	m2	212.0	2.50	530.00
6	12351	Porušitev in odstranitev nevezanega tlaka iz lomljenca, tlakovcev, plošč, debeline do 12 cm	m2	22.0	2.00	44.00
7	12382	Rezanje asfaltne plasti s talno dimantno žago, debele 6 do 10cm	m	15.0	5.00	75.00
8	12391	Porušitev in odstranitev robnika iz cementnega betona	m	17.0	3.00	51.00

1.3 OSTALA PREDDELA

1.3.1 Omejitve prometa

9	13112	Zavarovanje gradbišča v času gradnje s polovično zaporo prometa in ročnim usmerjanjem	dan	5.0	30.00	150.00

1.3.3 Začasni objekti

10	13334	Izdelava začasnih podpor pri prečkanju raznih komunalnih naprav.	kos	4.0	50.00	200.00

SKUPAJ:	**1,256.42**

2. ZEMELJSKA DELA

2.1. IZKOPI

1	21221	Široki izkopi vezljive zemljine - 3.kategorije- ročno (v bližini komunalnih vodov)	m^3	5.0	50.00	250.00
2	21224	Široki izkopi vezljive zemljine - 3.kategorije- strojno z nakladanjem	m^3	66.5	4.00	266.00
3	21234	Široki izkop zrnate kamnine – 3. kategorije – strojno z nakladanjem	m^3	66.5	5.00	332.50

2.2. PLANUM TEMELJNIH TAL

4	22112	Ureditev planuma temeljnih tal vezljive zemljine- 3.kategorije	m^2	272.0	1.00	272.00

2.3. LOČILNE, DRENAŽNE IN FILTERSKE PLASTI IN DELOVNI PLATO

5	23313	Dobava in vgraditev geotekstilje za ločilno plast, natezna trdnost nad 14kN/m2 do 16kN/m2	m^2	272.0	1.40	380.80

2.4. NASIPI, ZASIPI, KLINI, POSTELJICA IN GLINASTI NABOJ

6	24474	Izdelava posteljice iz drobljenih kamnitih zrn v debelini 20 cm - dobava materiala iz kamnoloma; 0/64mm za potrebe izdelave kamnite grede	m^3	68.0	19.00	1,292.00
7	24612	Ureditev planuma nasipa, zasipa, klina ali posteljice iz zrnate kamnine - 3. kategorije	m^3	272.0	1.00	272.00

2.9 PREVOZI, RAZPROSTIRANJE IN UREDITEV DEPONIJ MATERIALA

8	29129	Prevoz materiala uradnemu pooblaščenemu zbiralcu gradbenih odpadkov po izboru izvajalca skupaj s takso in priskrbitvijo evidenčnih listov.	t.	234.60	4.00	938.40

SKUPAJ:	**4,003.70**

3. VOZIŠČNE KONSTRUKCIJE

3.1. NOSILNE PLASTI

3.1.1. Nevezane nosilne plasti

1	31131	Izdelava nevezane nosilne plasti enakomerno zrnatega drobljenca iz kamnine v debelini do 20cm	m^3	48.0	20.00	960.00

3.1.4-6 Asfaltne nosilne plasti

2	31462	Izdelava nosilne plasti bituminizirane zmesi AC 16 base B70/100 A4 v debelini 5 cm	m^2	212.0	12.00	2,544.00

3.2. OBRABNE IN ZAPORNE PLASTI

3.2.2. Asfaltne obrabne in zaporne plasti - bitumenski betoni

3	32237	Izdelava obrabne in zaporne plasti bitumenizirane zmesi AC 8 surf B50/70 A4 v debelini 3 cm - cesta	m^2	212.0	11.00	2,332.00

3.2.4. Asfaltne obrabne in zaporne plasti - površinske prevleke

4	32491	Pobrizg s kationsko bitumensko emulzijo do 0.30 kg/m2	m^2	5.0	1.80	9.00

3.4. TLAKOVANE OBRABNE PLASTI

5	34314	Izdelava obrabne plasti iz tlakovcev iz cementnega betona velikosti 10cm /10cm /7cm, stiki obdelani po navodilih proizvajalca. npr Podlesnik Granito ali enakovredno	m^2	152.0	58.56	8,901.12
6	34911	Izdelava podložne plasti za tlakovano obrabno plast iz nevezane zmesi zrn (peska 4-8mm) debeline 3cm.	m^2	152.0	1.50	228.00
7	34920	Tlakovanje s taktilnimi betonskimi ploščami standardne dimenzije 0.3x0.3m, stiki zaliti s trajnoelestično zmesjo. Kontrast, ki ga zagotavljajo taktilne betonske plošče mora biti najmanj 0.4. Dobava in vgrajevanje opozorilne oznake - čepaste betonske plošče.	m^2	7.0	77.00	539.00

3.5 ROBNI ELEMENTI VOZIŠČ

3.5.2 Robniki

8	35214	Dobava in vgraditev predfabriciranega dvignjenega robnika iz cementnega betona s prerezom 15/25 cm +12cm	m	16.0	20.00	320.00
9	35214	Dobava in vgraditev predfabriciranega pogreznjenega robnika iz cementnega betona s prerezom 15/25 cm +12cm	m	6.0	20.00	120.00
10	35232	Dobava in vgraditev predfabriciranega pogreznjenega robnika iz cementnega betona s prerezom 10/20 cm	m	22.0	17.00	374.00

SKUPAJ:	**16,327.12**

4. ODVODNJAVANJE

4.4. Jaški

1	44993	Prilagoditev (do 50 cm) obstoječega pokrova jaška/rešetke peskolova novi višinski ureditvi	kos	1.0	120.00	120.00

SKUPAJ:	**120.00**

6. OPREMA CEST

6.1. Pokončna oprema cest

1	61123	Izdelava temelja iz cementnega betona C 12/15, globine 80 cm, premera 40 cm	kos	1.0	42.00	42.00
2	61216	Dobava in vgraditev stebriča za prometni znak iz vroče cinkane jeklene cevi premera 64 mm, dolge 3000mm	kos	1.0	40.00	40.00
3	61652	Dobava in pritrditev okroglega prometnega znaka, podloga iz aluminijaste pločevine, znak z odsevno folijo RA3, premera 600mm (2102)	kos	1.0	78.00	78.00

6.2. Označbe na vozišču

4	62121	Izdelava tankoslojne vzdolžne označbe na vozišču z enokomponentno belo barvo, vključno 250 g/m^2 posipa z drobci / kroglicami stekla, strojno, debelina plasti suhe snovi 250μm, širina črte 10 cm (5111)	m	5.0	1.30	6.50
5	62162	Izdelava tankoslojne prečne in ostalih označb na vozišču z enokomponentno belo barvo, vključno 250 g/m^2 posipa z drobci/kroglicami stekla, strojno, debelina plasti suhe snovi 250μm, širina črte 50 cm (5211)	m^2	1.4	14.00	19.60
6	62163	Izdelava tankoslojne prečne in ostalih označb na vozišču z enokomponentno belo barvo, vključno 250 g/m^2 posipa z drobci / kroglicami stekla, strojno, debelina plasti suhe snovi 250 μm, širina črte 50 cm (5231)	m^2	10.1	14.00	141.40

SKUPAJ:	**327.50**

7. TUJE STORITVE:

7.9 Preiskusi, nadzor in tehnična dokumentacija

1	79311	Projektantski nadzor	ur	6.0	36.00	216.00
2	79311	Geotehnični nadzor	ur	10.0	35.00	350.00
3	79514	Izdelava projektne dokumentacije za projekt izvedenih del	kos	1.0	500.00	500.00
4	79522	Nepredvidena dela v skupni vrednosti največ 10 % vrednosti del na zgornji konstrukciji.	kom	1.0	2,203.47	2,203.47
				SKUPAJ:		**3,269.47**

PREDRAČUN STROŠKOV Z REKAPITULACIJO DEL
Od profila C5 do C27 ter prifili P

1. PREDDELA	**9,781.08**
2. ZEMELJSKA DELA	**28,973.54**
3. VOZIŠČNE KONSTRUKCIJE	**87,944.56**
4. ODVODNJAVANJE	**1,800.00**
5. GRADBENA IN OBRTNIŠKA DELA	**3,867.60**
6. OPREMA CEST	**429.80**
7. TUJE STORITVE	**16,493.66**
SKUPAJ (brez DDV):	**149,290.24**
DDV(22%)	32,843.85
SKUPAJ (z DDV):	**182,134.09**

Opomba:

Popis del je izdelan na osnovi Splošnih tehničnih pogojev ter Popisa del in posebnih tehničnih pogojev za preddela, zemeljska dela, vozišče konstrukcije, odvodnjavanje, gradbena in obrtniška dela ter opremo cest (tender SCS YU ISBN 86-81171 iz leta 1989 in dopolnitve) oz. sprejetih TSC (TSC 09.000 : 2006), ki urejajo posamezna področja gradnje cest.

Postavka		Opis	Enota	Količina	Cena za enoto	Skupaj

1. PREDDELA

1.1. GEODETSKA DELA

1	11121	Obnova in zavarovanje zakoličbe osi trase ostale javne ceste v ravninskem terenu	km	0.08	1,071.00	85.68
2	11221	Postavitev in zavarovanje prečnega profila ostale javne ceste v ravninskem terenu	kos	29.00	31.00	899.00

1.2. ČIŠČENJE TERENA

1.2.1 Odstranitev grmovja, dreves, vej in panjev

3	12142	Odstranitev grmovja in dreves z debli premera do 10 cm ter vej na gosto porasli površini - strojno	m2	2.0	2.00	4.00
4	12151	Posek in odstranitev drevesa z deblom premera 11 do 30 cm ter odstranitev vej	kos	1.0	18.00	18.00
5	12163	Posek panja s premerom 11 do 30 cm z odvozom na deponijo na trajno deponijo s plačilom ustreznih pristojbin	kos	1.0	15.00	15.00

1.2.2 Odstranitev prometne signalizacije in opreme

6	12211	Demontaža in odstranitev prometnega znaka na enem podstavku	kos	1.0	15.00	15.00
7	12282	Odstranitev prometnega znaka s stranico/premerom 600 mm	kos	2.0	15.00	30.00

1.2.3 Porušitev in odstranitev voziščnih konstrukcij

8	12322	Porušitev in odstranitev asfaltne plasti v debelini 6 do 10cm	m2	1,394.0	2.50	3,485.00
9	12351	Porušitev in odstranitev nevezanega tlaka iz lomljenca, tlakovcev, plošč, debeline do 12 cm	m2	36.0	2.00	72.00
10	12382	Rezanje asfaltne plasti s talno dimantno žago, debele 6 do 10cm	m	15.0	5.00	75.00
11	12391	Porušitev in odstranitev robnika iz cementnega betona	m	213.0	3.00	639.00

1.2.4 Porušitev in odstranitev objektov

12	12476	Porušitev in odstranitev zidu iz cementnega betona	m3	1.1	105.00	113.40

1.3 OSTALA PREDDELA

1.3.1 Omejitve prometa

13	13112	Zavarovanje gradbišča v času gradnje s polovično zaporo prometa in ročnim usmerjanjem	dan	60.0	30.00	1,800.00

1.3.3 Začasni objekti

13	13311	Organizacija gradbišča - postavitev začasnih objektov (cestna dela)	kos	1.0	1,000.00	1,000.00
14	13312	Organizacija gradbišča - odstranitev začasnih objektov (cestna dela)	kos	1.0	780.00	780.00
15	13334	Izdelava začasnih podpor pri prečkanju raznih komunalnih naprav.	kos	15.0	50.00	750.00

SKUPAJ:	**9,781.08**

2. ZEMELJSKA DELA

2.1. IZKOPI

1	21114	Površinski izkop plodne zemljine, debeline 15cm - 1.kategorije - strojno z nakladanjem	m^3	90.8	4.00	363.20
2	21221	Široki izkopi vezljive zemljine - 3.kategorije- ročno (v bližini komunalnih vodov)	m^3	5.0	50.00	250.00
3	21224	Široki izkopi vezljive zemljine - 3.kategorije- strojno z nakladanjem	m^3	484.5	4.00	1,938.00
4	21234	Široki izkop zrnate kamnine – 3. kategorije – strojno z nakladanjem	m^3	484.5	5.00	2,422.50

2.2. PLANUM TEMELJNIH TAL

5	22112	Ureditev planuma temeljnih tal vezljive zemljine- 3.kategorije	m^2	2,064.0	1.00	2,064.00

2.3. LOČILNE, DRENAŽNE IN FILTERSKE PLASTI IN DELOVNI PLATO

6	23313	Dobava in vgraditev geotekstilje za ločilno plast, natezna trdnost nad 14kN/m2 do 16kN/m2	m^2	2,064.0	1.40	2,889.60

2.4. NASIPI, ZASIPI, KLINI, POSTELJICA IN GLINASTI NABOJ

7	24474	Izdelava posteljice iz drobljenih kamnitih zrn v debelini 20 cm - dobava materiala iz kamnoloma; 0/64mm za potrebe izdelave kamnite grede	m^3	512.0	19.00	9,728.00
8	24612	Ureditev planuma nasipa, zasipa, klina ali posteljice iz zrnate kamnine - 3. kategorije	m^3	2,064.0	1.00	2,064.00
9	2465	Dobava in vgradnja drobljenca 16/22mm v debelini 10cm. Območje pri drevesih	m^3	5.2	22.00	114.40

2.9 PREVOZI, RAZPROSTIRANJE IN UREDITEV DEPONIJ MATERIALA

10	29131	Razprostiranje plodne zemljine - 1.kategorije	m^3	56.00	5.00	280.00
11	29129	Prevoz materiala uradnemu pooblaščenemu zbiralcu gradbenih odpadkov po izboru izvajalca skupaj s takso in priskrbitvijo evidenčnih listov.	t.	1,714.96	4.00	6,859.84

SKUPAJ:	**28,973.54**

3. VOZIŠČNE KONSTRUKCIJE

3.1. NOSILNE PLASTI

3.1.1. Nevezane nosilne plasti

1	31131	Izdelava nevezane nosilne plasti enakomerno zrnatega drobljenca iz kamnine v debelini do 20cm	m^3	328.0	20.00	6,560.00

3.1.4-6 Asfaltne nosilne plasti

2	31462	Izdelava nosilne plasti bituminizirane zmesi AC 16 base B70/100 A4 v debelini 5 cm	m^2	793.0	12.00	9,516.00

3.2. OBRABNE IN ZAPORNE PLASTI

3.2.2. Asfaltne obrabne in zaporne plasti - bitumenski betoni

3	32237	Izdelava obrabne in zaporne plasti bitumenizirane zmesi AC 8 surf B50/70 A4 v debelini 3 cm - cesta	m^2	793.0	11.00	8,723.00

3.2.4. Asfaltne obrabne in zaporne plasti - površinske prevleke

4	32491	Pobrizg s kationsko bitumensko emulzijo do 0.30 kg/m2	m^2	20.0	1.80	36.00

3.4. TLAKOVANE OBRABNE PLASTI

5	34314	Izdelava obrabne plasti iz tlakovcev iz cementnega betona velikosti 50cm /30cm /15cm, stiki obdelani po navodilih proizvajalca. npr Podlesnik City Art ali enakovredno	m^2	121.0	130.56	15,797.76
6	34314	Izdelava obrabne plasti iz tlakovcev iz cementnega betona velikosti 10cm /10cm /7cm, stiki obdelani po navodilih proizvajalca. npr Podlesnik Granito ali enakovredno	m^2	596.0	58.56	34,901.76
7	34911	Izdelava podložne plasti za tlakovano obrabno plast iz nevezane zmesi zrn (peska 4-8mm) debeline 3cm.	m^2	596.0	1.50	894.00
8	34911	Izdelava podložne plasti za tlakovano obrabno plast iz cementnega betona debeline 15 cm	m^2	171.3	18.75	3,210.94

9	34920	Tlakovanje s taktilnimi betonskimi ploščami standardne dimenzije 0.3x0.3m, stiki zaliti s trajnoelestično zmesjo. Kontrast, ki ga zagotavljajo taktilne betonske plošče mora biti najmanj 0.4. Dobava in vgrajevanje opozorilne oznake - čepaste betonske plošče.	m^2	3.3	77.00	254.10

10	34921	Tlakovanje s taktilnimi betonskimi ploščami standardne dimenzije 0.3x0.3m, stiki zaliti s trajnoelestično zmesjo. Kontrast, ki ga zagotavljajo taktilne betonske plošče mora biti najmanj 0.4. Dobava in vgrajevanje opozorilne oznake - rebraste betonske plošče.	m^2	4.0	77.00	308.00

11	34921	Izdelava armiranbetonske plošče z metličeno finalno obdelavo, drobljenec v sivopeščeni barvi, frakc. 4-8mm, debeline 15cm - Eko otok	m^2	19.0	42.00	798.00

3.5 ROBNI ELEMENTI VOZIŠČ

3.5.2 Robniki

12	35214	Dobava in vgraditev predfabriciranega dvignjenega robnika iz cementnega betona s prerezom 15/25 cm +12cm	m	101.0	20.00	2,020.00

13	35235	Dobava in vgraditev predfabriciranega pogreznjenega robnika iz cementnega betona s prerezom 15/25 cm	m	10.0	20.00	200.00

14	35232	Dobava in vgraditev predfabriciranega pogreznjenega robnika iz cementnega betona s prerezom 10/20 cm	m	265.0	17.00	4,505.00

15	35275	Dobava in vgraditev dvignjenega vtočnega robnika s prerezom 15/25 cm iz cementnega betona	m	4.0	25.00	100.00

3.6 BANKINE

16	36211	Izdelava humuzirane bankine, široke do 0,50 m	m2	30.0	4.00	120.00

SKUPAJ:	**87,944.56**

4. ODVODNJAVANJE

4.4. Jaški

1	44993	Prilagoditev (do 50 cm) obstoječega pokrova jaška/rešetke peskolova novi višinski ureditvi	kos	15.0	120.00	1,800.00

SKUPAJ:	**1,800.00**

5. GRADBENA IN OBRTNIŠKA DELA

5.1 Tesarska dela

1.	51211	Izdelava podprtega opaža za ravne temelje	m2	12.7	18.00	228.60

5.2 Dela z jeklom in ojačitev

2	52316	Dobava in postavitev mreže MA S500, tip Q335.	kg	140.0	1.10	154.00

3	52316	Betonsko jeklo vseh profilov za konstrukcijo objekta. Izvedba, dobava in montaža z eventuelnim čiščenjem armature.	kg	1,104.0	1.25	1,380.00

5.3 Dela s cementnim betonom

4	53151	Dobava in vgraditev podložnega cementnega betona C12/15 v prerez do 0,15 m^3/m^2	m3	2.0	65.00	130.00

5	53242	Dobava in vgraditev ojačenega cementnega betona C25/30 v prerez 0,16 do 0,30 m^3/m^2-m^1 (temelj) Zmrzlinsko odporen beton XC2	m3	9.2	125.00	1,150.00

5.9/2 Hidroizolacije

6	59696	Izdelava in zaščita hidroizolacije s čepasto polimerno folijo + stirodur na stiku med stanovanjskim objektom tlakom	m2	25.0	33.00	825.00

SKUPAJ:	**3,867.60**

6. OPREMA CEST

6.1. Pokončna oprema cest

1	61123	Izdelava temelja iz cementnega betona C 12/15, globine 80 cm, premera 40 cm	kos	2.0	42.00	84.00
2	61216	Dobava in vgraditev stebriča za prometni znak iz vroče cinkane jeklene cevi premera 64 mm, dolge 3000mm	kos	2.0	40.00	80.00
3	61331	Dobava in postavitev nosilnega ogrodja za prometni znak iz vroče cinkane jeklene cevi z vsem potrebnim materjalom pa pritrditev na drog JR	kos	2.0	35.00	70.00
4	61721	Dobava in pritrditev prometnega znaka, podloga iz aluminijaste pločevine, znak z odsevno folijo RA3, velikost od 0,10 m^2 (4105-1)	kos	1.0	25.00	25.00
5	61722	Dobava in pritrditev prometnega znaka, podloga iz aluminijaste pločevine, znak z odsevno folijo RA3, velikost od 0,11 do 0,20 m^2. (2431, 2441)	kos	2.0	56.00	112.00
6	61729	Dobava in pritrditev prometnega znaka, podloga iz aluminijaste pločevine, znak z odsevno folijo RA3, velikost od 0,11 do 0,20 m^2 (2438). Pritrditev na nosilno ogrodje	kos	1.0	56.00	56.00

6.2. Označbe na vozišču

7	62221.1	Izdelava tankoslojne prečne in ostalih označb na vozišču z enokomponentno rumeno barvo, vključno 250 g/m^2 posipa z drobci / kroglicami stekla, strojno, debelina plasti suhe snovi 250 μm, površina označbe do 0,5 m^2 (5352)	m^2	0.2	14.00	2.80

SKUPAJ:	**429.80**

7. TUJE STORITVE:

7.9 Preiskusi, nadzor in tehnična dokumentacija

1	79311	Projektantski nadzor	ur	24.0	36.00	864.00
2	79311	Geotehnični nadzor	ur	10.0	35.00	350.00
3	79514	Izdelava projektne dokumentacije za projekt izvedenih del	kos	1.0	2,000.00	2,000.00
4	79522	Nepredvidena dela v skupni vrednosti največ 10 % vrednosti del na zgornji konstrukciji.	kom	1.0	13,279.66	13,279.66
				SKUPAJ:		**16,493.66**


4 Risbe

			G	



sprememba:	opis spremembe:			datum:	podpis:	
projektant: IPOD d.o.o. Prvomajska 37, Nova Gorica		naziv		ime in priimek:	IZS:	podpis:
		VP:		ROMAN ANZELJC, u.d.i.g.	G-0676	
		PI:		ROMAN ANZELJC, u.d.i.g.	G-0676	
		izdelal:		JERNEJ KANDUS, u.d.i.vki.	G-3641	
investitor: Občina Šempeter - Vrtojba Trg Ivana Roba 3a 5290 Šempeter pri Gorici		naziv gradnje:		PRIREDITVENI PROSTOR V VRTOJBI		
		strokovno področje načrta:		2 NAČRT GRADBENIŠTVA - CESTA		
št. proj.:	754/24	št. načrta:		754/24-C	šifra CC:	
faza:	PZI			merilo: 1:1000	datum:	APRIL 2025
opis risbe:	PREGLEDNA SITUACIJA			del risbe:		
št. odseka:	arhivska št.:	faza/objekt:		šifra risbe:		
št. priloge:	G1			avtor risbe:	IPOD Projektiranje in inženiring d.o.o.	
				ident. št. risbe:	754/24-C-G1	

User: C:\Users\User\AppData\Local\Temp\BricsCAD\bp_0\
G1 pregledna.dwg, A3 29.05.2025 09:01

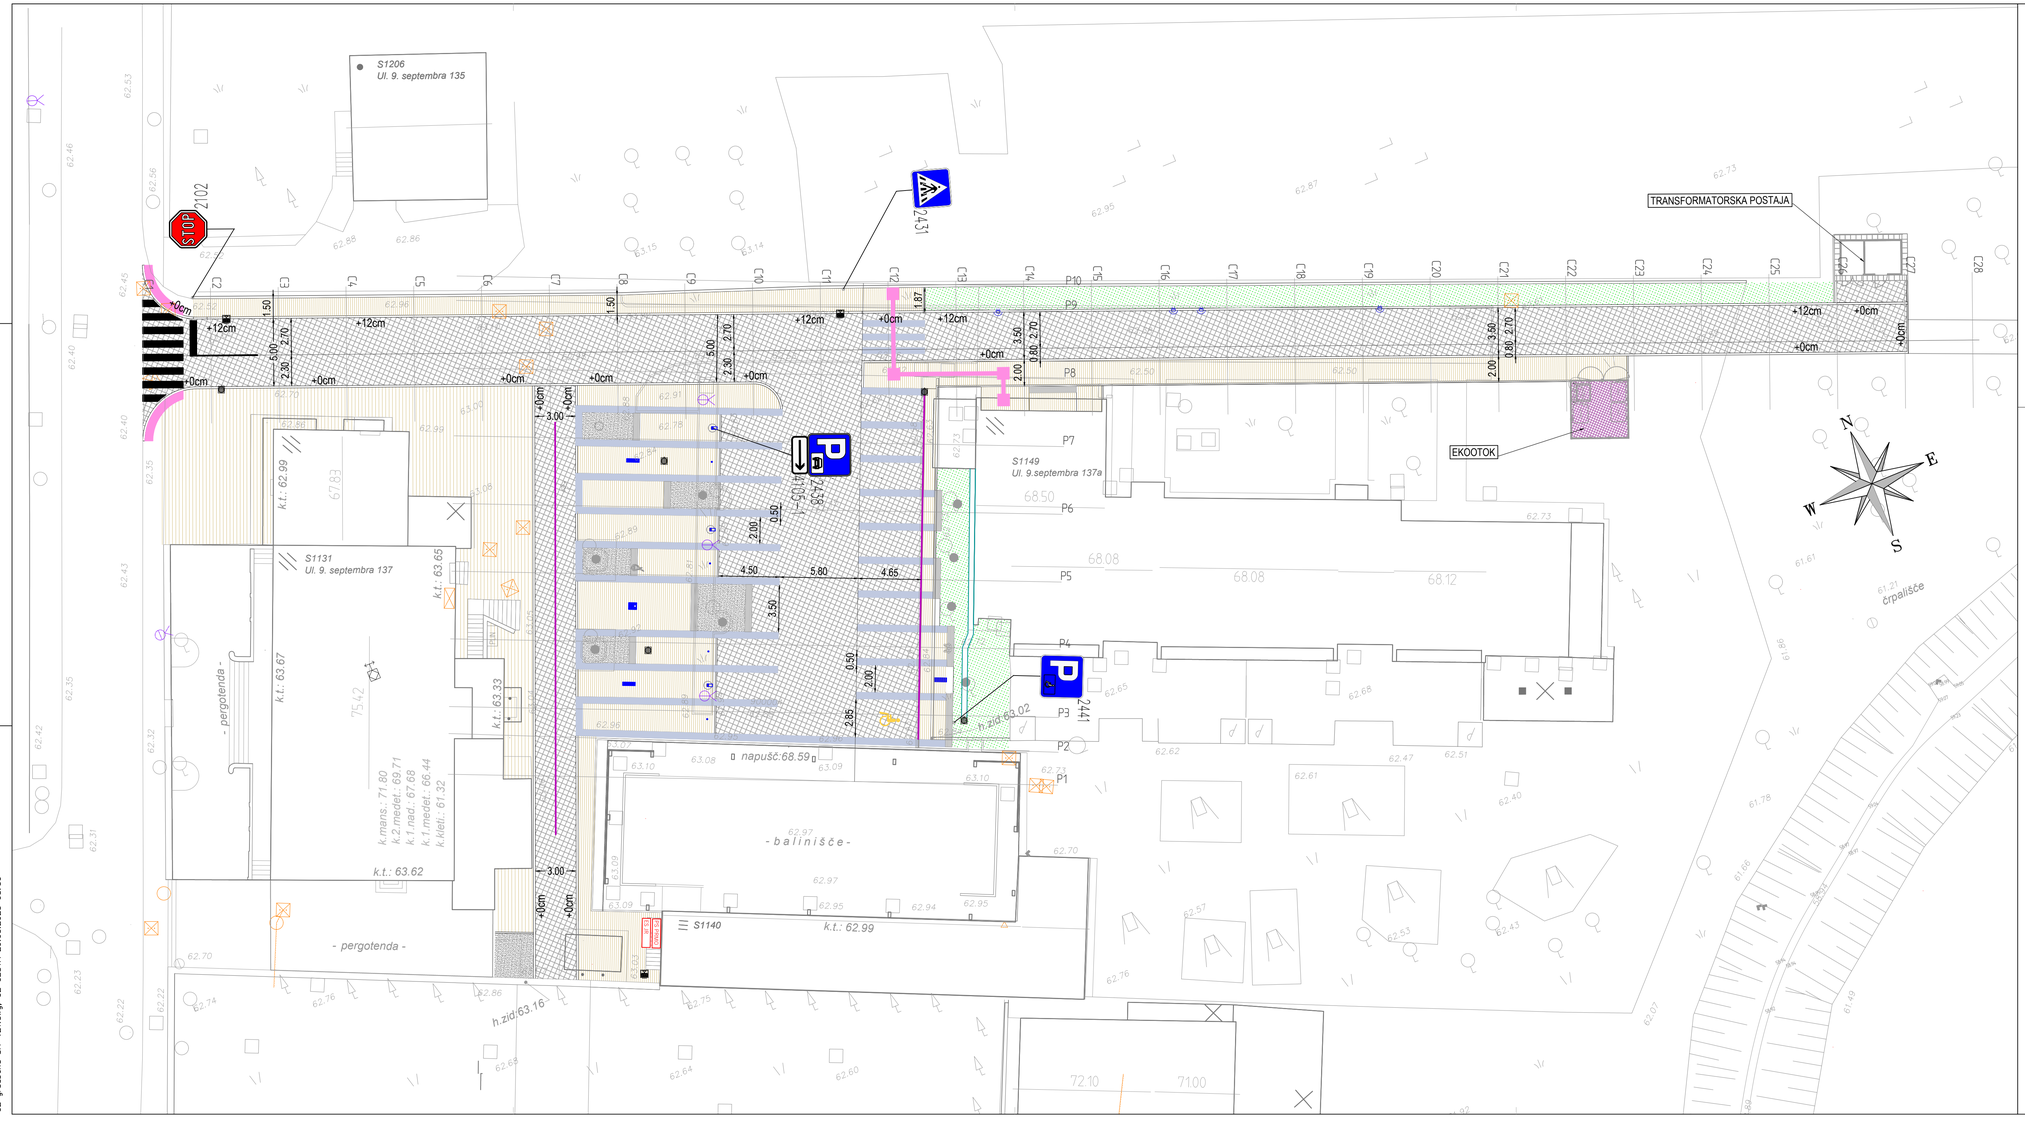


BETONSKI TLAKOVCI 10x10x7cm
BETONSKI TLAKOVCI 50x30x15cm
LOMLJENEC
ZELENICA
ASFALTNE POVRŠINE
METLIČEN BETON
TAKTILNE OZNAKE

sprememba:	opis spremembe:	datum:	podpis:

projektant: IPOD d.o.o. Privomajska 37, Nova Gorica	naziv	ime in priimek:	IZS:	podpis:
	VP:	ROMAN ANZELJC, udig.	G-0676	
	PI:	ROMAN ANZELJC, udig.	G-0676	
	izdelal:	JERNEJ KANDUS, udiviki.	G-3641	
investitor: Občina Šempeter - Vrtojba Trg Ivana Roba 3a 5290 Šempeter pri Gorici	naziv gradnje:	PRIREDITVENI PROSTOR V VRTOJBI		
	strokovno področje načrta:	2 NAČRT GRADBENIŠTVA - CESTA		

št. proj.:	754/24	št. načrta:	754/24-C		šifra CC:	
faza:	PZI		merilo:	1:200	datum:	APRIL 2025
opis risbe:	GRADBENA in PROMETNA SITUACIJA		del risbe:			
št. odseka:	arhivska št.:	faza/objekt:	šifra risbe:			
št. priloge:	G2		avtor risbe:	IPOD Projektiranje in inženiring d.o.o.		
			ident. št. risbe:	754/24-C-G2		

User: C:\Users\User\AppData\Local\Temp\Bricsdata\Vop_01\02 gradbena SIT 1-2.dwg, 02. 2024, 21.05.2025 08:58

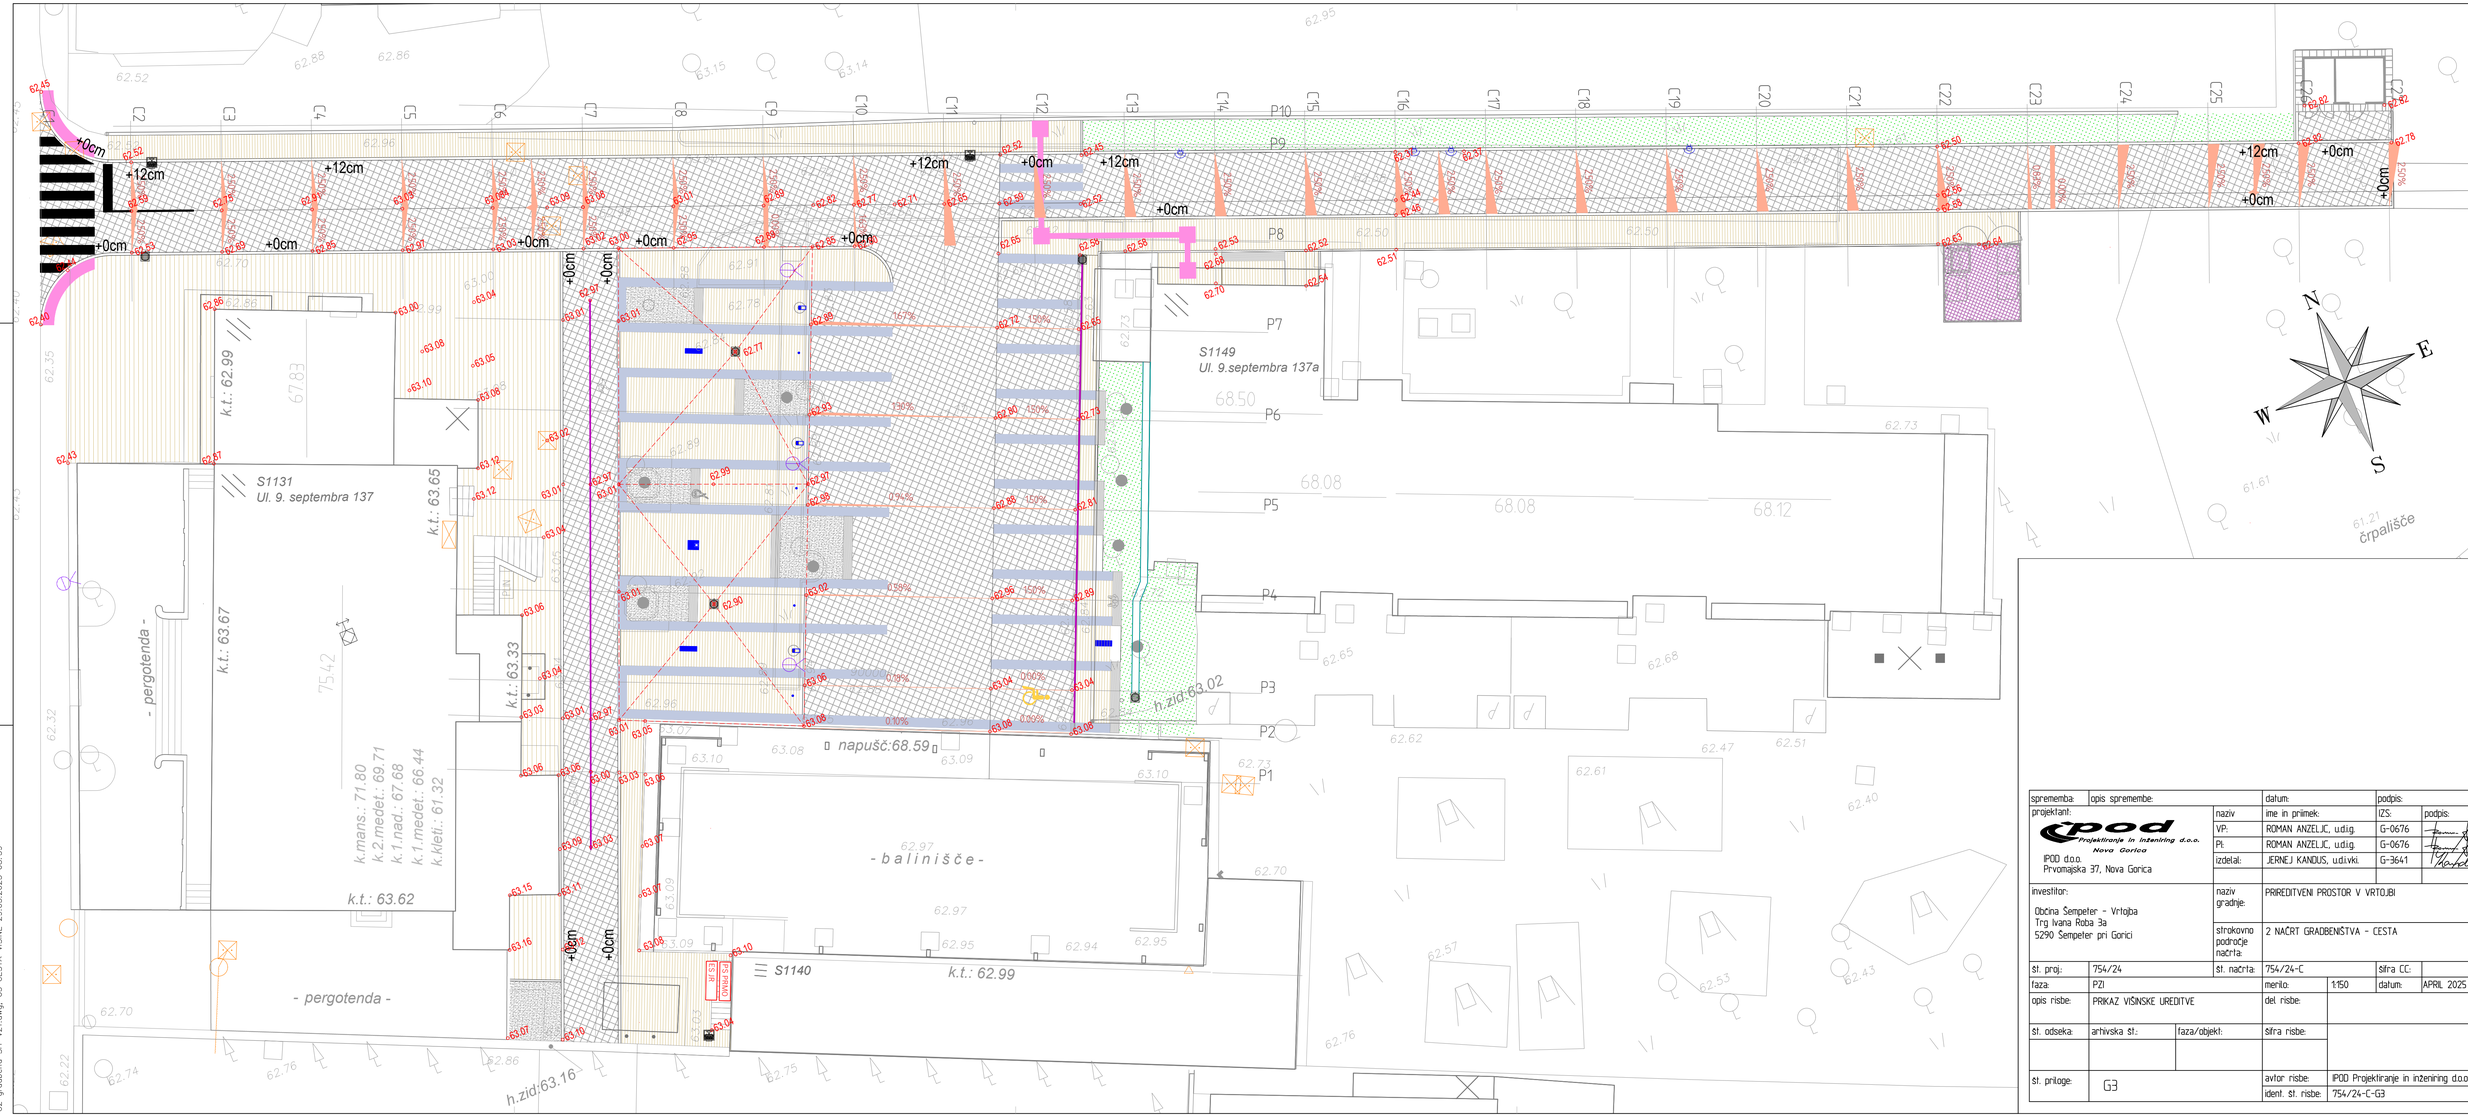


sprememba:	opis spremembe:	datum:	podpis:


projektant:	naziv	ime in priimek:	IZS:	podpis:
IPOD d.o.o. Prvomajska 37, Nova Gorica	VP:	ROMAN ANZELIČ, u.d.i.g.	G-0676	
	PI:	ROMAN ANZELIČ, u.d.i.g.	G-0676	
	izdelal:	JERNEJ KANDUS, u.d.i.vkš.	G-3641	


investitor:	naziv gradnje:	PRIREDITVENI PROSTOR V VRTOJBI
Občina Šempeter - Vrtojba Trg Ivana Roba 3a 5290 Šempeter pri Gorici	strokovno področje načrta:	2 NAČRT GRADBENIŠTVA - CESTA

št. proj.:	754/24	št. načrta:	754/24-C	šifra ČC:	
faza:	PZI		merilo: 1:150	datum:	APRIL 2025
opis risbe:	PRIKAZ VIŠINSKE UREDITVE		del. risbe:		
št. odseka:	arhivska št.:	faza/objekt:	šifra risbe:		
št. priloge:	G3		avtor risbe:	IPOD Projektiranje in inženiring d.o.o.	
			ident. št. risbe:	754/24-C-G3	

User: G:\Users\User\AppData\Local\Temp\Rar$DI40.326\01 - G2 grafična del\G3 VZ.dwg, G3 CESTA, Vrtojba, 26.05.2025 08:59

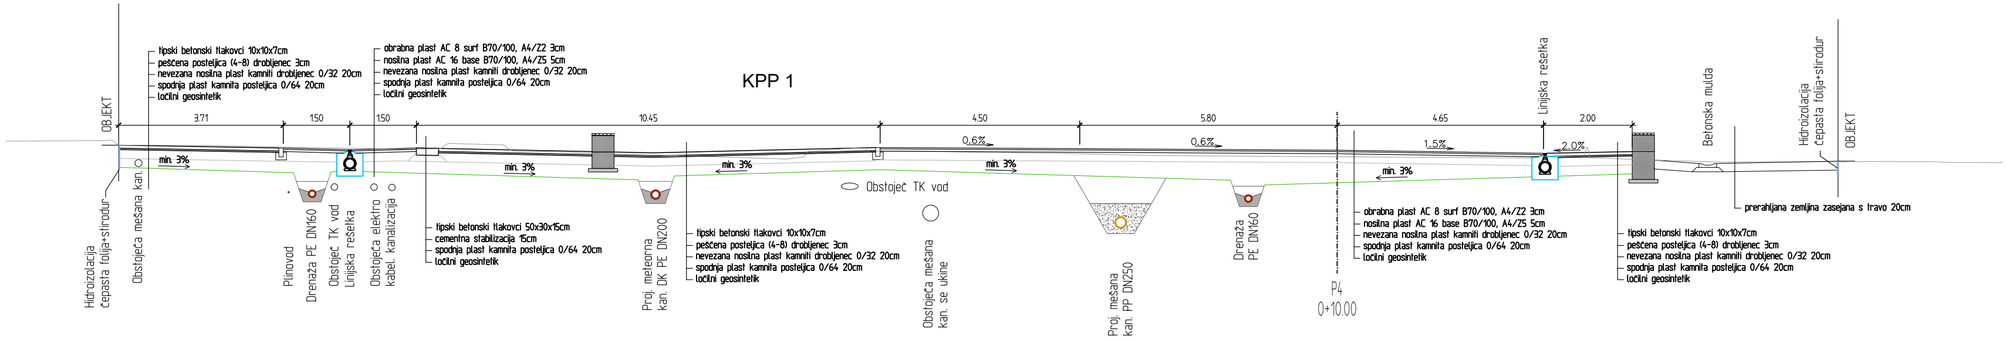


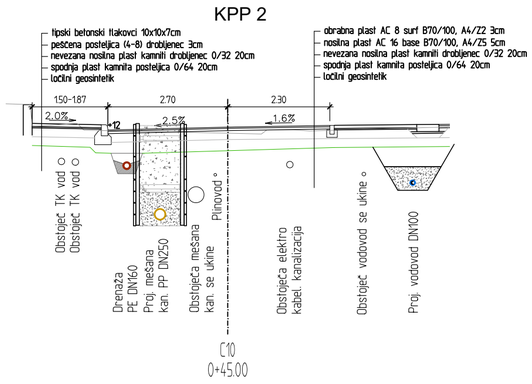


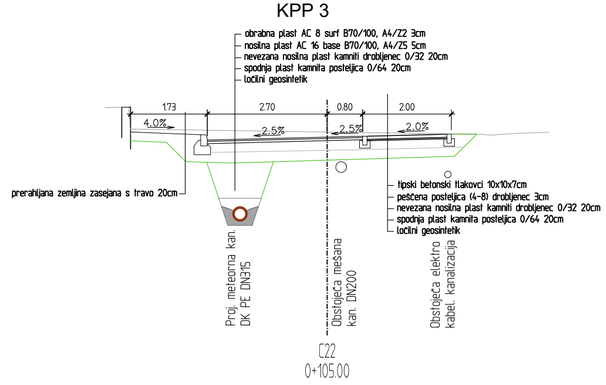



spremememba:	opis spremembe:		datum:		podpis:	
projektant: IPOD d.o.o. Prvomajska 37, Nova Gorica		naziv	ime in priimek:		IZS:	podpis:
		VP:	ROMAN ANZELJC, u.d.i.g.		G-0676	
		PI:	ROMAN ANZELJC, u.d.i.g.		G-0676	
		izdelal:	JERNEJ KANDUS, u.d.i.vki.		G-3641	
investitor: Občina Šempeter - Vrtojba Trg Ivana Roba 3a 5290 Šempeter pri Gorici		naziv gradnje:	PRIREDITVENI PROSTOR V VRTOJBI			
		strokovno področje načrta:	2 NAČRT GRADBENIŠTVA - CESTA			
št. proj.:	754/24	št. načrta:	754/24-C		šifra CC:	
faza:	PZI		merilo:	1:100	datum:	APRIL 2025
opis risbe:	KARAKTERISTIČNI PREČNI PRERezi		del risbe:			
št. odseka:	arhivska št.:	faza/objekt:	šifra risbe:			
št. priloge:	G4		avtor risbe:	IPOD Projektiranje in inženiring d.o.o.		
			ident. št. risbe:	754/24-C-G4		


User:: C:\Users\User\AppData\Local\Temp\BricsCAD\bp_0\
G4 KPP CESTA.dwg, G4 KPP 29.05.2025 09:01

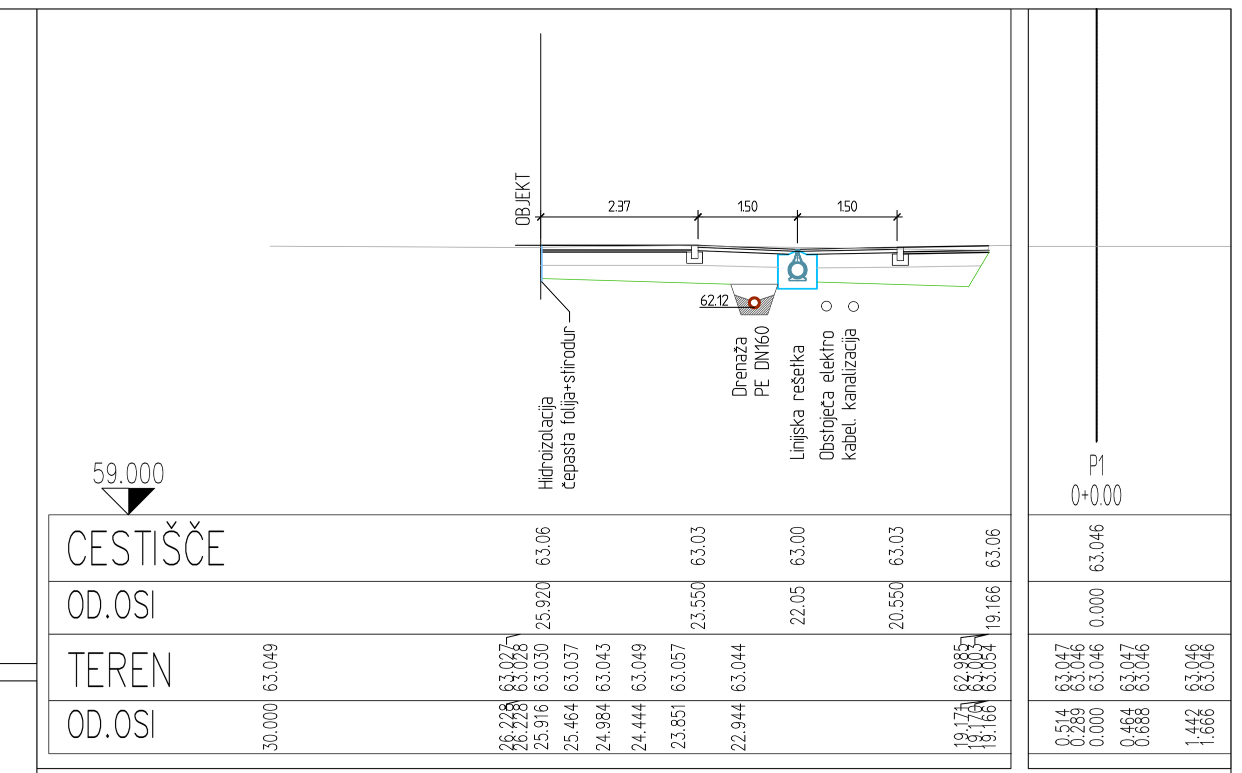


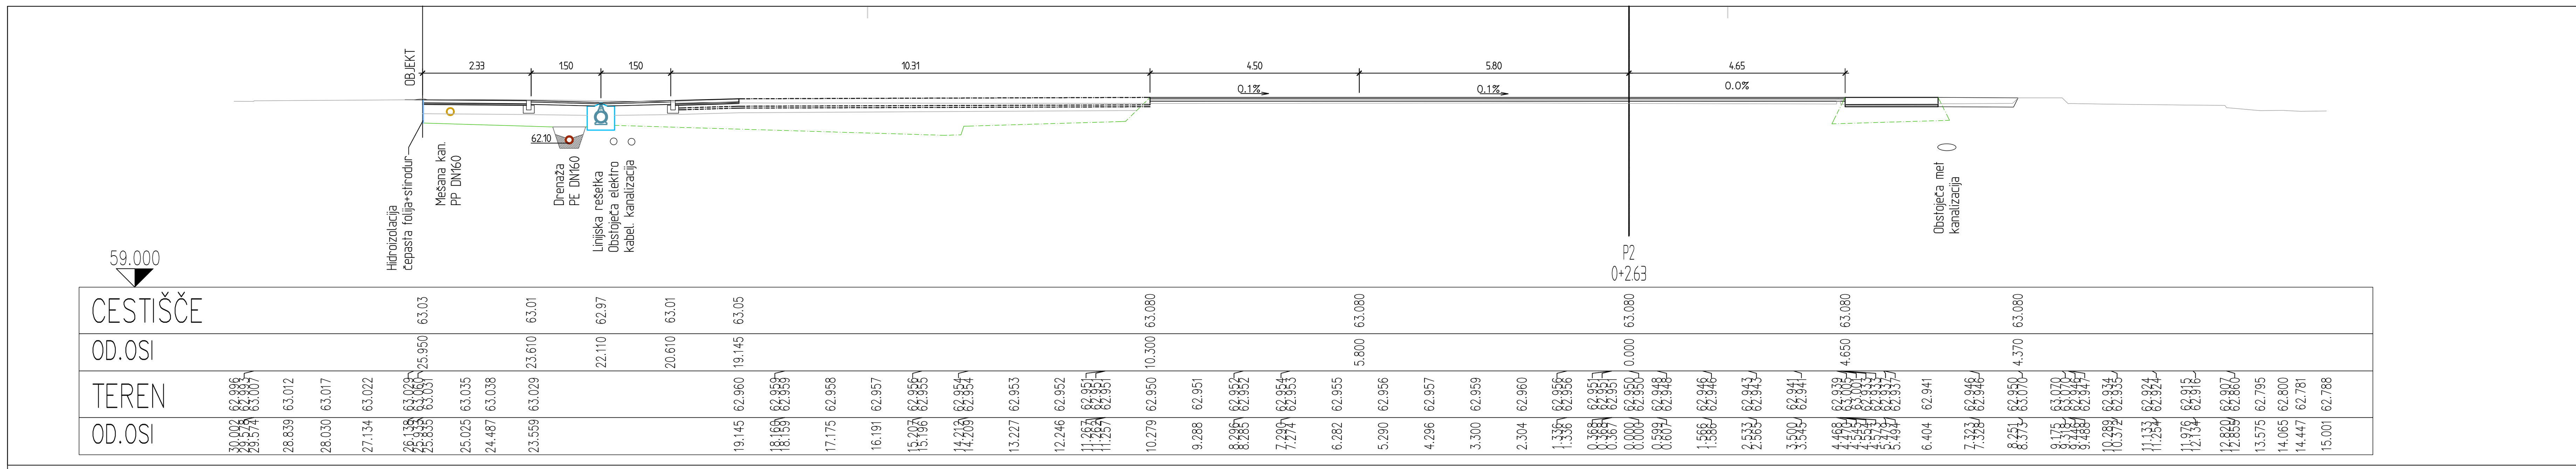


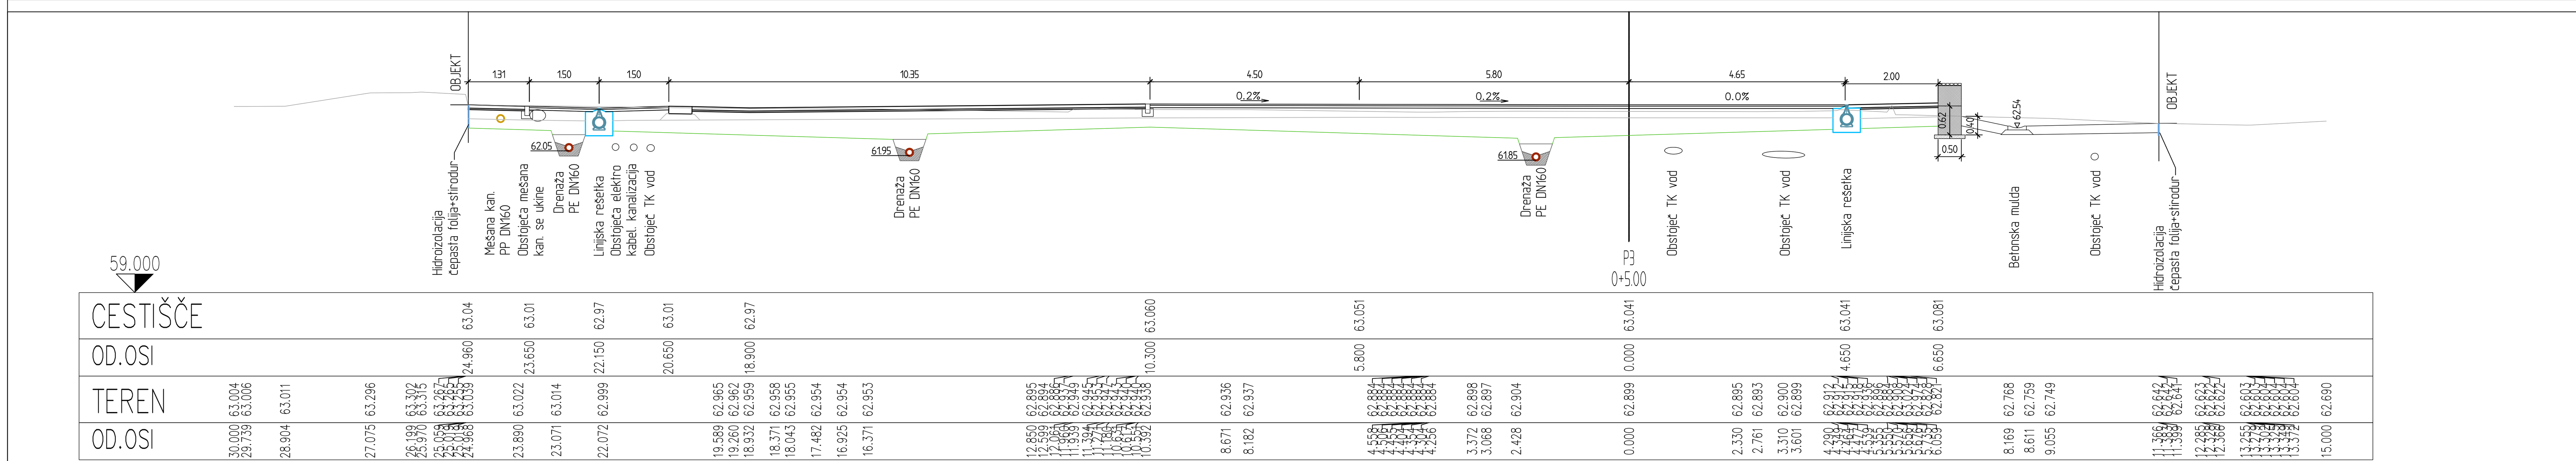

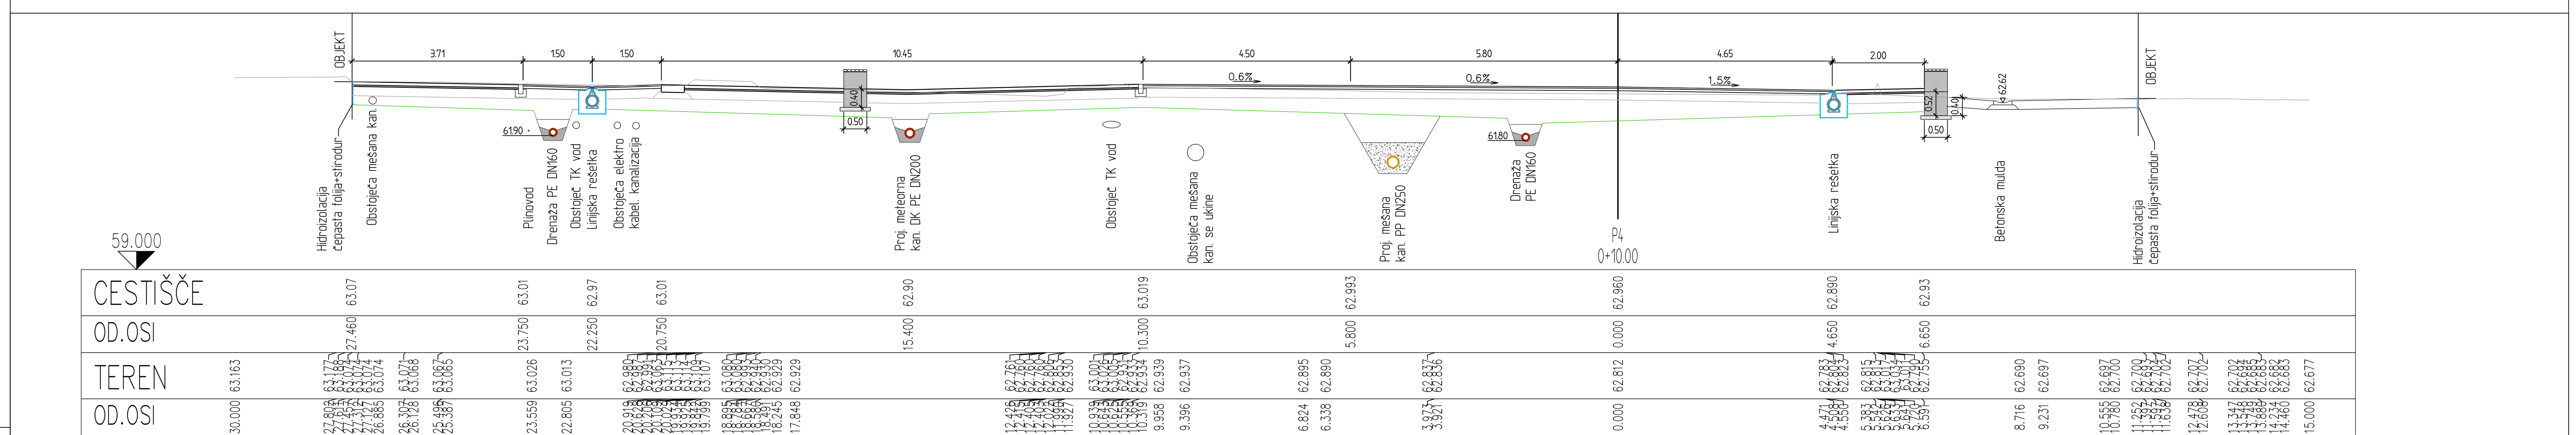

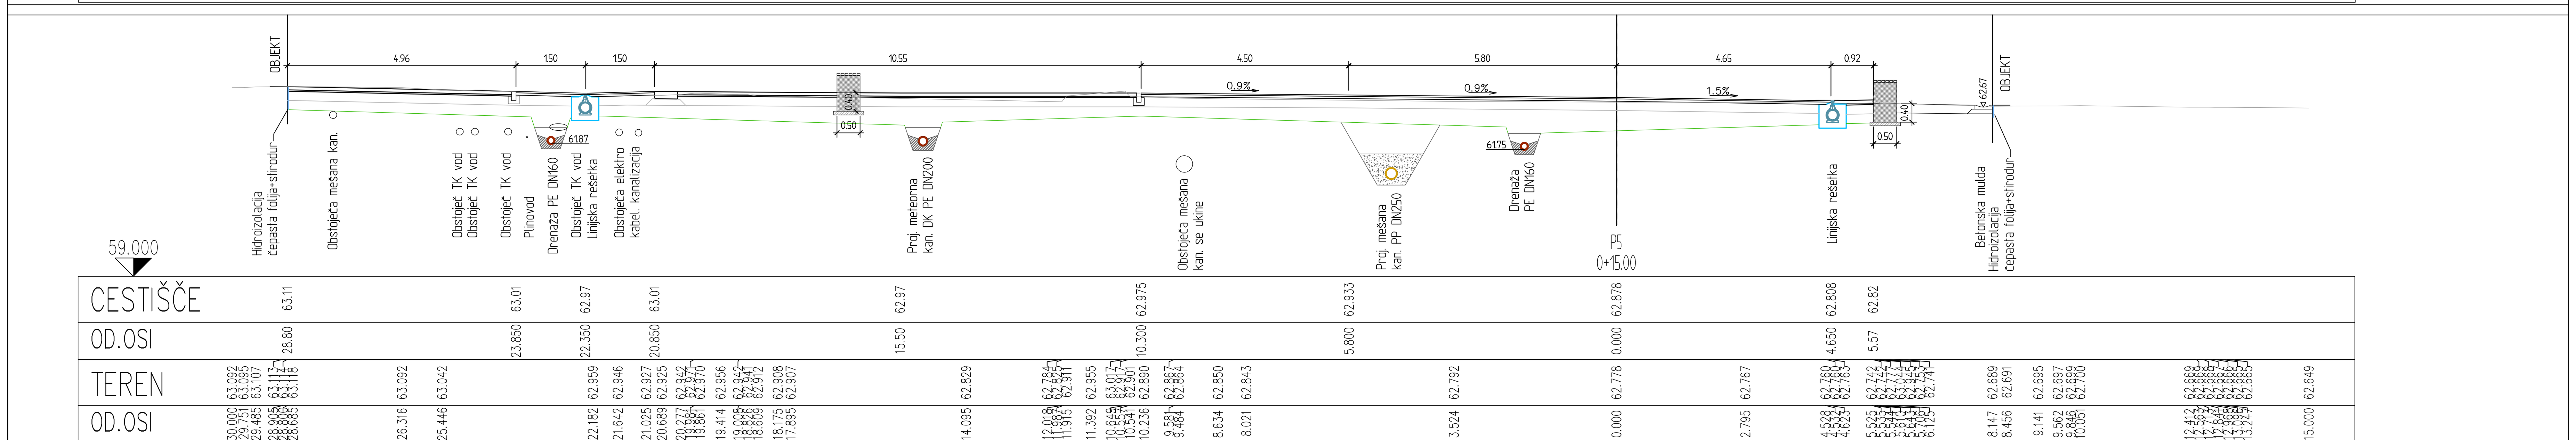


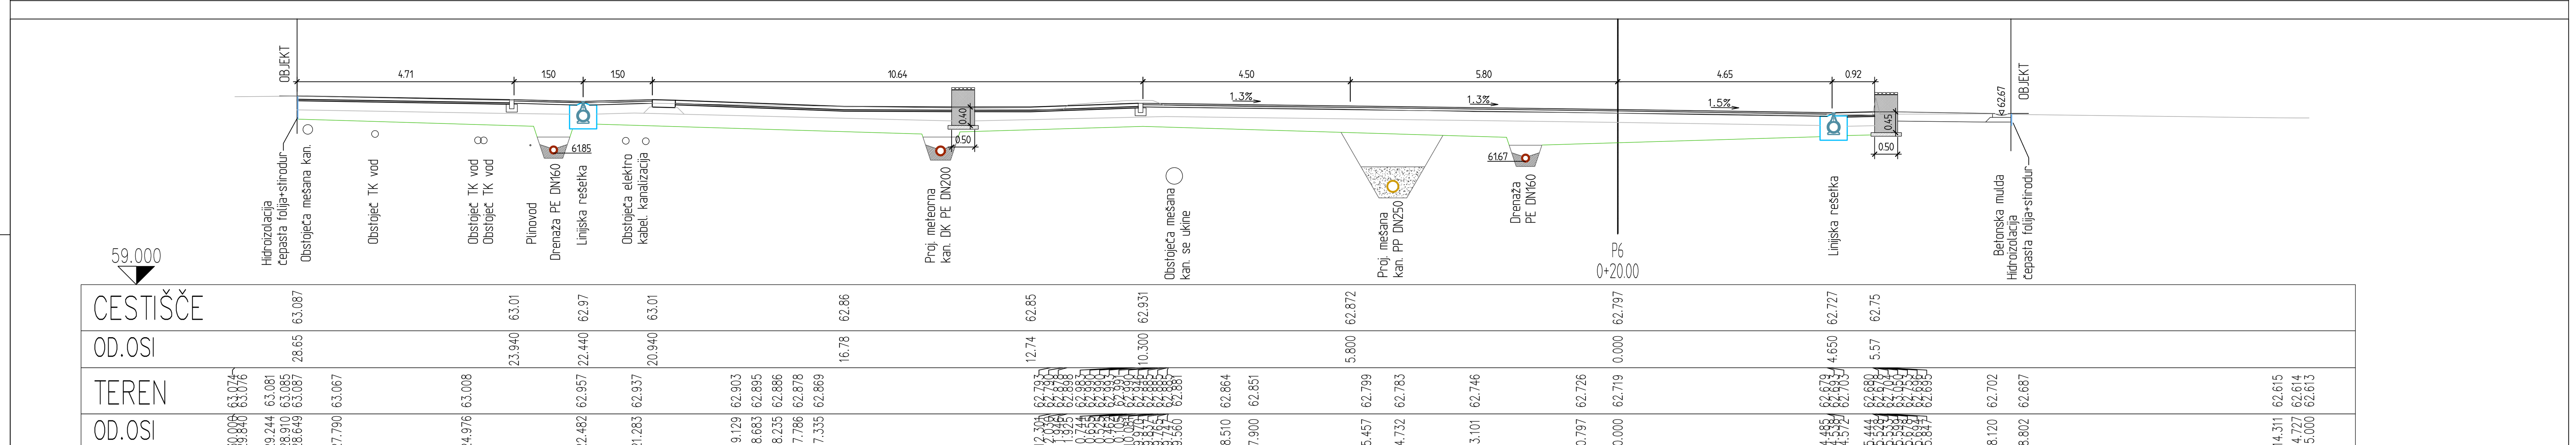

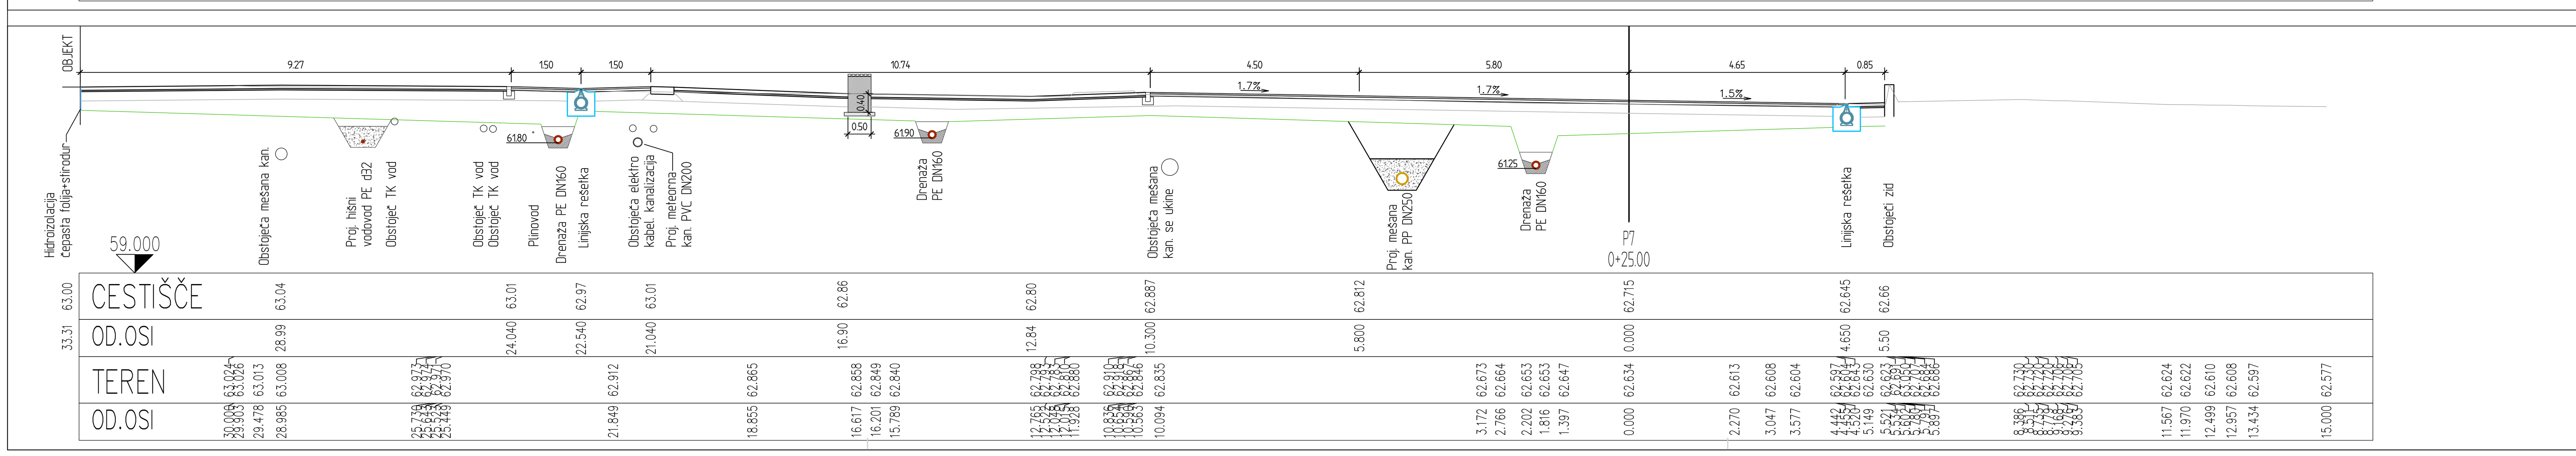

User: C:\Users\User\AppData\Local\Temp\BricsCAD\bp_0\
G2 gradbena SIT V21.dwg, G5 PP P 29.05.2025 08:59


sprememba:	opis spremembe:		datum:		podpis:	
projektant: IPOD Projektiranje in inženiring d.o.o. Nova Gorica IPOD d.o.o. Prvomajska 37, Nova Gorica		naziv	ime in priimek:		IZS:	podpis:
		VP:	ROMAN ANZELJC, u.d.i.g.		G-0676	
		PI:	ROMAN ANZELJC, u.d.i.g.		G-0676	
		izdelal:	JERNEJ KANDUS, u.d.i.vki.		G-3641	
investitor: Občina Šempeter - Vrtojba Trg Ivana Roba 3a 5290 Šempeter pri Gorici		naziv gradnje:	PRIREDITVENI PROSTOR V VRTOJBI			
		strokovno področje načrta:	2 NAČRT GRADBENIŠTVA - CESTA			
št. proj.:	754/24	št. načrta:	754/24-C		šifra CC:	
faza:	PZI		merilo:	1:100	datum:	APRIL 2025
opis risbe:	PREČNI PREREZI P		del risbe:			
št. odseka:	arhivska št.:	faza/objekt:	šifra risbe:			
št. priloge:	G5		avtor risbe:	IPOD Projektiranje in inženiring d.o.o.		
			ident. št. risbe:	754/24-C-G5		

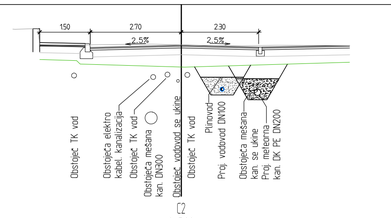

57.000

C2
0+5.00


CESTIŠČE		62.667		62.520			62.588		62.530	62.584
OD.OSI	4.20		2.700		0.000			2.300		5.000
TEREN	63.052 63.052 63.052 63.052			62.620 62.620		62.600	62.569		62.581 62.586	
OD.OSI	0.000 0.830 4.248 4.198			0.015 0.830		0.000	1.297		2.471 2.775	5.000

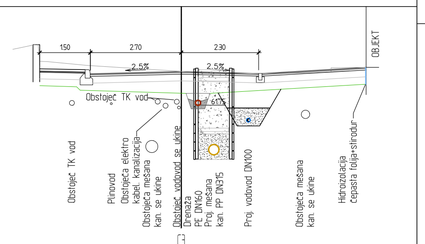

57.000

C3
0+10.00


CESTIŠČE		62.826		62.679			62.747		62.889	62.87
OD.OSI	4.20		2.700		0.000			2.300		5.49
TEREN	63.046 63.046 63.046 63.046			62.628		62.749	62.689			62.703 62.709
OD.OSI	5.000 3.952 4.248 4.198 3.989		2.800		0.000		0.935		1.622 3.809	62.764 62.765 5.000

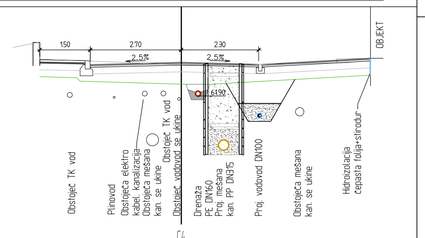

57.000

C4
0+15.00


CESTIŠČE		62.985		62.838			62.906		62.848	63.03
OD.OSI	4.20		2.700		0.000			2.300		5.62
TEREN	63.165 63.165 63.165 63.165			62.804		62.858 62.858	62.822		62.847	62.866
OD.OSI	5.000 3.952 4.248 4.198			1.693		0.534 0.000	1.668		2.357	3.240 4.592 5.000

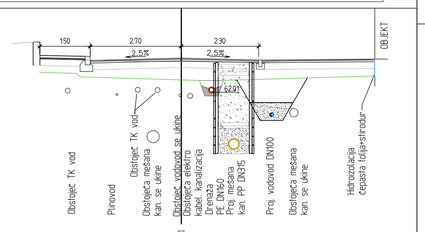

57.000

C5
0+20.00


CESTIŠČE		63.106		62.959			63.027		62.969	63.000
OD.OSI	4.20		2.700		0.000			2.300		5.75
TEREN	63.460 63.460 63.460 63.460			62.955		62.928	62.920		62.904	62.946
OD.OSI	5.000 3.952 4.248 4.198		2.165		1.135		0.000		2.332	2.956 4.750 5.000

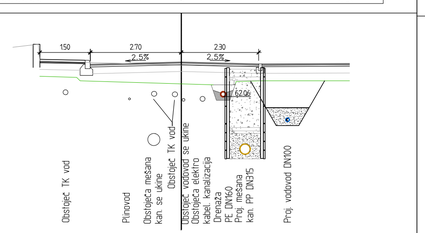

57.000

C6
0+25.00


CESTIŠČE		63.164		63.017			63.085		63.027	63.040
OD.OSI	4.20		2.700		0.000			2.300		5.00
TEREN	63.574 63.574 63.574 63.574			63.047		62.994	62.958			63.100 63.100
OD.OSI	5.000 3.952 4.248 4.198 3.330 3.571		1.853		0.000		1.250		3.775 3.775 3.775 3.168	4.164 5.000

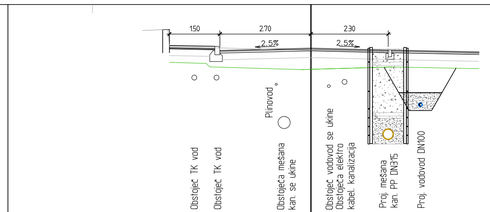

57.000

C7
0+30.00


CESTIŠČE		63.16		63.013			63.080		63.023	62.97
OD.OSI	4.20		2.700		0.000			2.300		5.00
TEREN	63.607 63.607 63.607 63.607			63.086		63.027 63.067	63.049 63.047			
OD.OSI	5.000 3.952 4.248 4.198		2.645 2.024		1.135		1.274 1.284		0.000	63.019 62.995 62.935 62.917 62.920

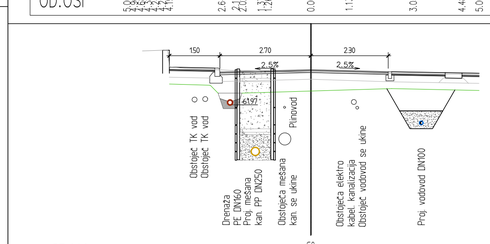

57.000

C8
0+35.00


CESTIŠČE		63.093		62.946			63.014		62.956	62.91
OD.OSI	4.20		2.700		0.000			2.300		5.00
TEREN	63.513 63.513 63.513 63.513			63.032		62.994	62.936		62.899	62.907
OD.OSI	5.000 3.952 4.248 4.198 3.708		3.068 2.394		1.534 2.006		2.593	62.916	3.037	62.912 62.889 62.885 62.878

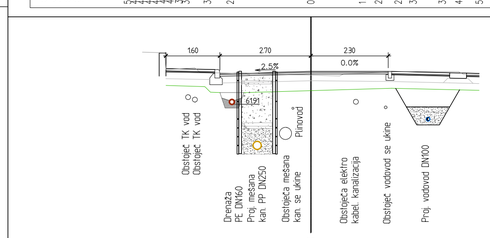

57.000

C9
0+40.00


CESTIŠČE		62.975		62.826			62.894		62.894	62.83
OD.OSI	4.30		2.700		0.000			2.300		5.00
TEREN	63.462 63.462 63.462 63.462			62.943 62.860		62.778	62.765		62.872 62.880	62.889
OD.OSI	5.000 3.952 4.248 4.198 3.281		2.645 2.024		0.482		0.858 1.274		2.379 2.748	3.117 4.384 4.384 4.384 5.000

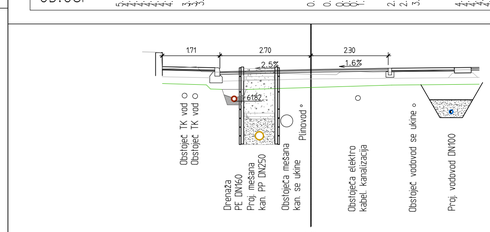

57.000

C10
0+45.00


CESTIŠČE		62.85		62.700			62.767		62.805	62.83
OD.OSI	4.41		2.700		0.000			2.300		5.00
TEREN	63.291 63.291 63.291 63.291			62.811 62.698		62.629	62.639		62.612 62.679	62.759
OD.OSI	5.000 3.952 4.248 4.198 3.240		3.932 3.932		0.456 0.000		0.788 1.274 1.284		1.843	4.528 5.000

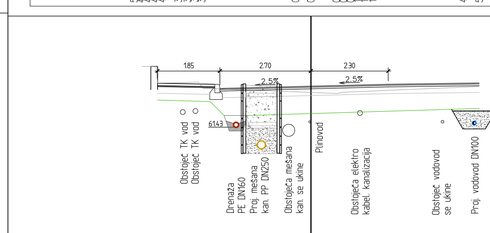

57.000

C11
0+50.00


CESTIŠČE		62.73		62.578			62.846		62.703	62.74
OD.OSI	4.55		2.700		0.000			2.300		5.00
TEREN	63.342 63.342 63.342 63.342			62.754 62.642 62.585		62.459	62.440		62.498	62.621 62.624
OD.OSI	5.000 3.952 4.248 4.198 3.168		3.775 3.775 3.775		0.497 0.000 0.959		0.882 1.274		1.719	4.824 5.000

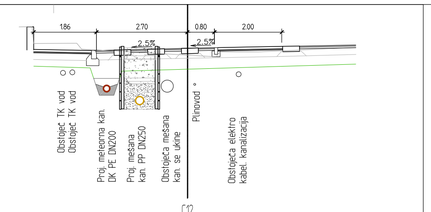

57.000

C12
0+55.00


CESTIŠČE		62.52		62.486			62.554		62.574	62.62
OD.OSI	4.56		2.700		0.000			0.801		2.800
TEREN	63.385 63.385 63.385 63.385			62.303 62.262 62.328		62.349	62.300 62.262		62.443	62.507
OD.OSI	5.000 3.952 4.248 4.198		3.745 3.745 3.745 3.141		2.612		0.852 0.000		0.917 1.560	2.112 3.460 4.817 5.000

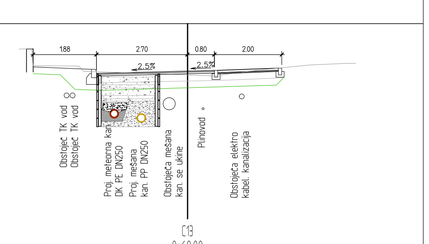

57.000

C13
0+60.00


CESTIŠČE		62.61		62.425			62.492		62.512	62.58
OD.OSI	4.58		2.700		0.000			0.801		2.800
TEREN	63.146 63.146 63.146 63.146			62.484		62.432	62.379		62.342 62.382	62.416 62.537
OD.OSI	5.000 3.952 4.248 4.198 3.079		1.338		0.946 1.012 1.012 1.012 2.267					3.203 3.632 4.678 4.678 4.678 5.000

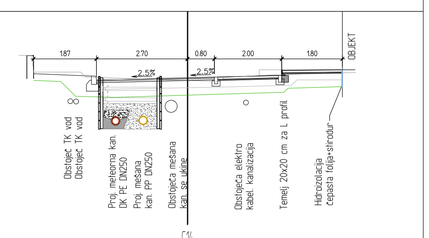

57.000

C14
0+65.00


CESTIŠČE		62.58		62.395			62.462		62.482	62.533 62.588
OD.OSI	4.567		2.700		0.000			0.801		2.800 4.600
TEREN	63.175 63.175 63.175 63.175			62.631		62.415	62.382		62.421 62.462	62.528 62.549 62.549 62.581
OD.OSI	5.000 3.952 4.248 4.078		2.683		1.029		0.000		0.952 1.012 1.552	2.136 2.620 2.620 3.654 4.215 4.368 5.000

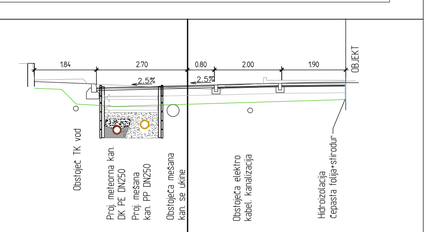

57.000

C15
0+70.00

CESTIŠČE		62.57		62.382			62.450		62.470	62.52
OD.OSI	4.54		2.700		0.000			0.801		2.800
TEREN	63.112 63.112 63.112 63.112			62.632 62.666 62.593		62.391	62.368		62.322 62.362	62.497 62.511
OD.OSI	5.000 3.952 4.248 4.198 2.989		3.662 3.662 3.662		0.514 0.000		1.012 1.012 1.122		1.012 1.012	2.021 2.259

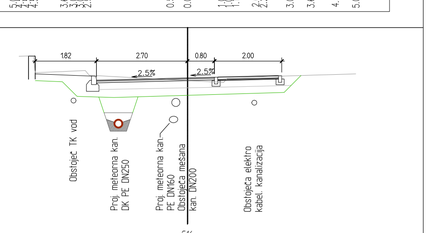


57.000

C16
0+75.00

CESTIŠČE		62.56		62.376			62.443		62.463	62.51
OD.OSI	4.52		2.700		0.000			0.801		2.800
TEREN	63.085 63.085 63.085 63.085			62.614 62.666 62.585		62.364	62.352		62.310 62.362 62.242	62.484
OD.OSI	5.000 3.952 4.248 4.198		3.653 3.653 3.653 2.976		1.001 1.012 1.012 1.472		0.000 0.255			2.377 3.243 3.774 4.275 5.000

spremeba:	opis spremembe:		datum:	podpis:	
projektant:		naziv	ime in priimek:	IZS:	podpis:
IPOD Projektiranje in inženiring d.o.o. Nova Gorica IPOD d.o.o. Prvomajska 37, Nova Gorica		VP:	ROMAN ANZELJC, u.d.i.g.	G-0676	
		PI:	ROMAN ANZELJC, u.d.i.g.	G-0676	
		izdelal:	JERNEJ KANDUS, u.d.i.vki.	G-3641	
investitor: Občina Šempeter - Vrtojba Trg Ivana Roba 3a 5290 Šempeter pri Gorici		naziv gradnje:	PRIREDITVENI PROSTOR V VRTOJBI		
		strokovno področje načrta:	2 NAČRT GRADBENIŠTVA - CESTA		
št. proj.:	754/24	št. načrta:	754/24-C	šifra CC:	
faza:	PZI		merilo: 1:100	datum:	APRIL 2025
opis risbe:	PREČNI PREREZI C2 - C16		del risbe:		
št. odseka:	arhivska št.:	faza/objekt:	šifra risbe:		
št. priloge:	G6		avtor risbe:	IPOD Projektiranje in inženiring d.o.o.	
			ident. št. risbe:	754/24-C-G6	


User: C:\Users\User\AppData\Local\Temp\BricsCAD\bp_0\
G2 gradbena SIT V21.dwg, G6 PP C-1 29.05.2025 08:59

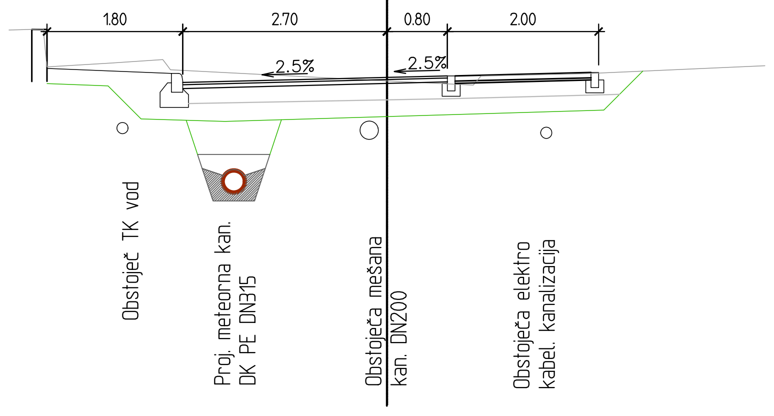

C17
0+80.00

57.000


CESTIŠČE	62.56 62.376 62.443 62.463 62.51
OD.OSI	4.50 2.700 0.000 0.801 2.800
TEREN	63.088 63.082 62.831 62.582 62.634 62.678 62.622 62.543 62.397 62.347 62.339 62.456 62.459 62.462 62.487 62.494 62.596
OD.OSI	5.000 4.546 4.521 4.496 3.649 2.965 2.922 2.862 0.000 0.986 1.143 1.240 1.243 1.339 2.433 2.643 5.000

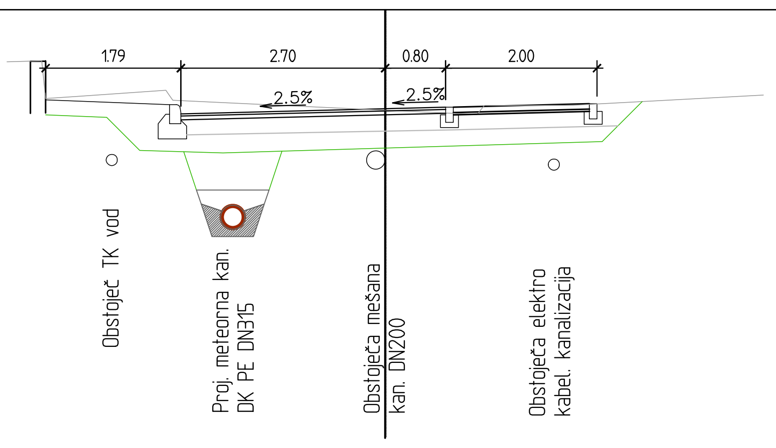

C18
0+85.00

57.000


CESTIŠČE	62.57 62.383 62.450 62.470 62.52
OD.OSI	4.49 2.700 0.000 0.800 2.800
TEREN	63.089 63.084 62.662 62.584 62.613 62.694 62.638 62.563 62.430 62.416 62.373 62.475 62.493 62.494 62.495 62.534 62.631
OD.OSI	5.000 4.536 4.511 4.488 4.070 2.898 2.860 2.808 0.000 0.294 1.213 1.296 1.313 2.086 2.483 3.199 5.000

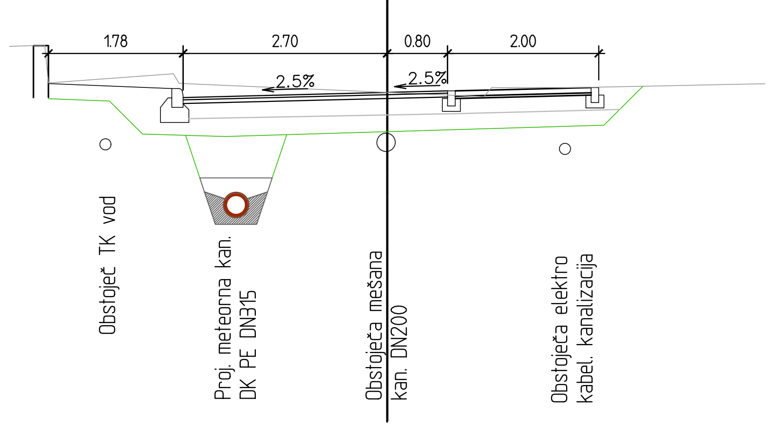

C19
0+90.00

57.000


CESTIŠČE	62.58 62.394 62.462 62.482 62.53
OD.OSI	4.48 2.700 0.000 0.800 2.800
TEREN	63.077 63.088 62.978 62.588 62.620 62.710 62.654 62.582 62.469 62.462 62.407 62.489 62.527 62.527 62.525 62.546 62.556 62.566 62.577
OD.OSI	5.000 4.533 4.524 4.483 4.052 2.831 2.798 2.755 0.169 0.000 1.282 1.351 1.382 1.853 2.499 3.510 3.993 4.453 5.000

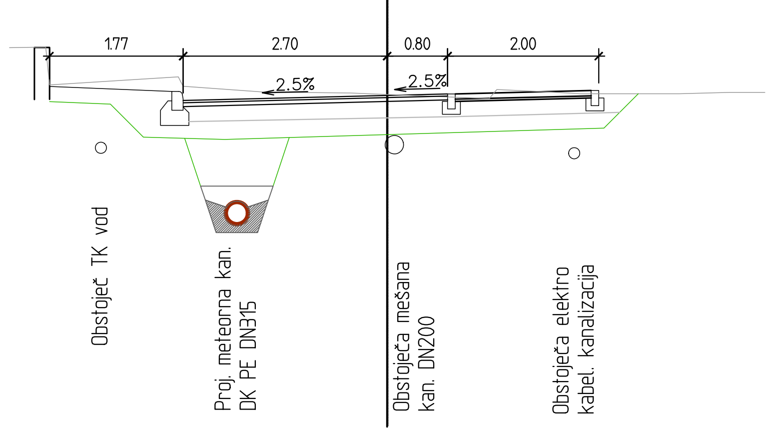

C20
0+95.00

57.000


CESTIŠČE	62.60 62.414 62.481 62.501 62.55
OD.OSI	4.47 2.700 0.000 0.800 2.800
TEREN	63.113 63.120 62.839 62.820 62.682 62.726 62.677 62.602 62.527 62.513 62.494 62.440 62.506 62.560 62.529 62.503 62.503 62.503 62.522 62.521
OD.OSI	5.000 4.520 4.492 4.470 3.502 2.764 2.736 2.701 1.639 0.494 0.000 1.352 1.407 1.452 2.102 2.555 3.365 3.863 4.525 5.000

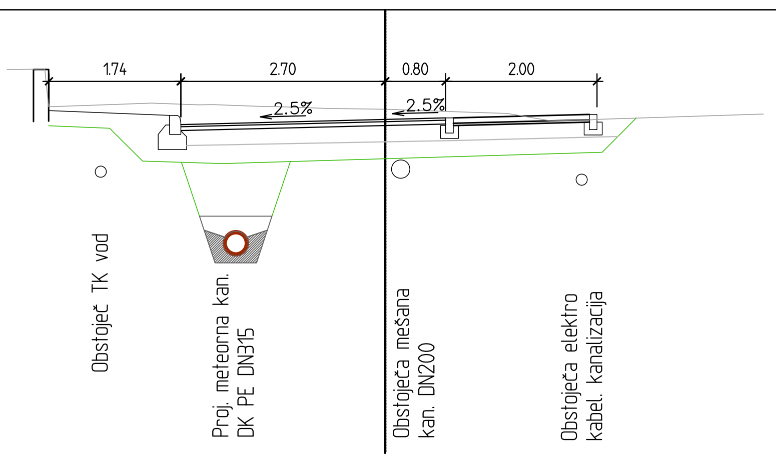

C21
0+100.00

57.000


CESTIŠČE	62.63 62.448 62.515 62.535 62.58
OD.OSI	4.44 2.700 0.000 0.800 2.800
TEREN	63.175 63.182 62.924 62.682 62.716 62.731 62.708 62.710 62.685 62.685 62.659 62.650 62.648 62.621 62.593 62.497 62.511 62.515 62.588
OD.OSI	5.000 4.495 4.473 4.449 3.500 3.090 2.470 2.270 1.592 1.457 0.750 0.000 0.081 0.852 1.618 2.181 2.729 2.781 5.000

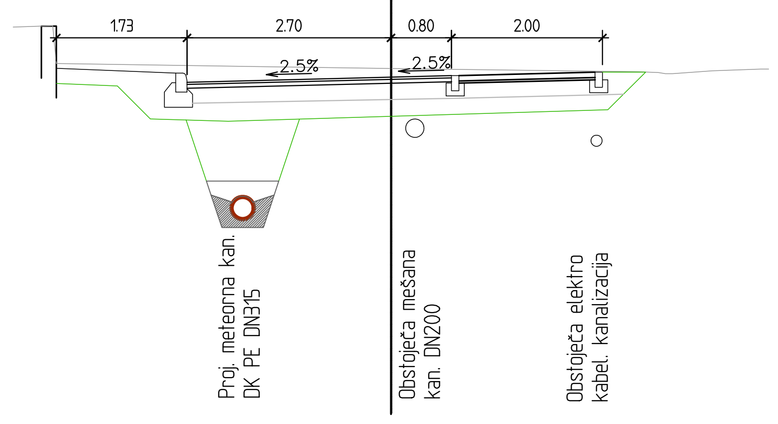

C22
0+105.00

57.000


CESTIŠČE	62.68 62.495 62.563 62.583 62.63
OD.OSI	4.43 2.700 0.000 0.800 2.800
TEREN	63.226 63.244 63.010 62.744 62.701 62.677 62.669 62.633 62.628 62.627 62.624 62.607 62.610 62.647 62.668 62.669
OD.OSI	5.000 4.475 4.455 4.429 1.599 0.000 0.553 3.275 3.402 3.532 3.547 3.633 3.722 4.255 4.884 5.000

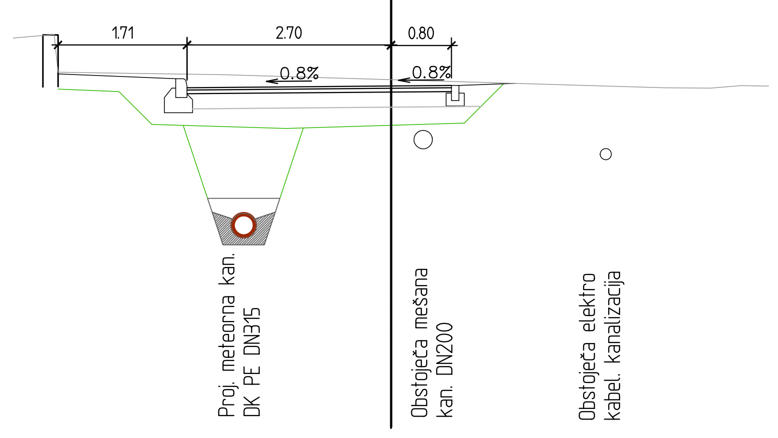

C23
0+110.00

57.000


CESTIŠČE	62.78 62.602 62.624 62.631
OD.OSI	4.41 2.700 0.000 0.800
TEREN	63.260 63.285 63.085 62.806 62.794 62.773 62.708 62.603 62.600 62.598 62.629 62.626 62.625
OD.OSI	5.000 4.458 4.437 4.408 3.612 2.220 0.000 3.605 3.908 4.228 4.630 4.951 5.000

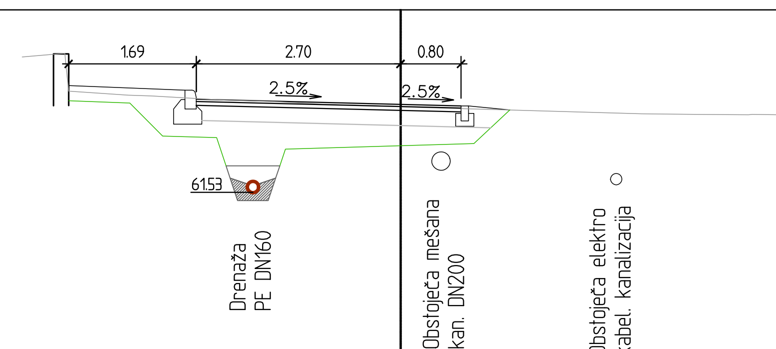

C24
0+115.00

57.000


CESTIŠČE	62.94 62.762 62.694 62.674
OD.OSI	4.69 2.700 0.000 0.800
TEREN	63.328 63.388 63.085 62.868 62.816 62.806 62.750 62.731 62.697 62.673 62.664 62.652 62.625 62.568 62.563 62.557 62.561 62.557
OD.OSI	5.000 4.436 4.419 4.387 3.600 3.293 2.321 1.692 1.031 0.193 0.000 0.267 1.251 3.193 3.878 4.602 4.647 5.000

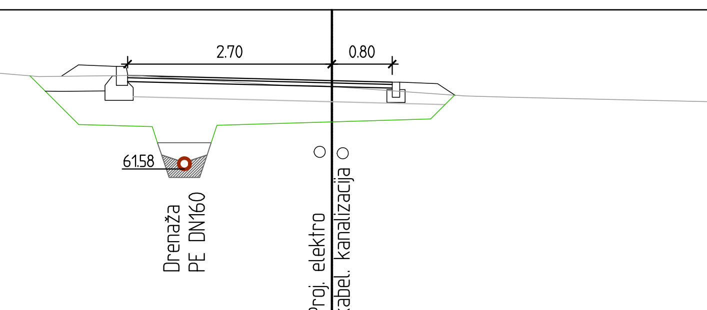

C25
0+120.00

57.000


CESTIŠČE	62.820 62.752 62.732
OD.OSI	2.700 0.000 0.800
TEREN	63.196 63.203 62.855 62.806 62.819 62.773 62.731 62.692 62.681 62.673 62.548 62.531 62.473
OD.OSI	5.000 4.510 4.476 3.876 2.612 1.915 1.273 0.678 0.110 0.000 1.763 2.388 5.000

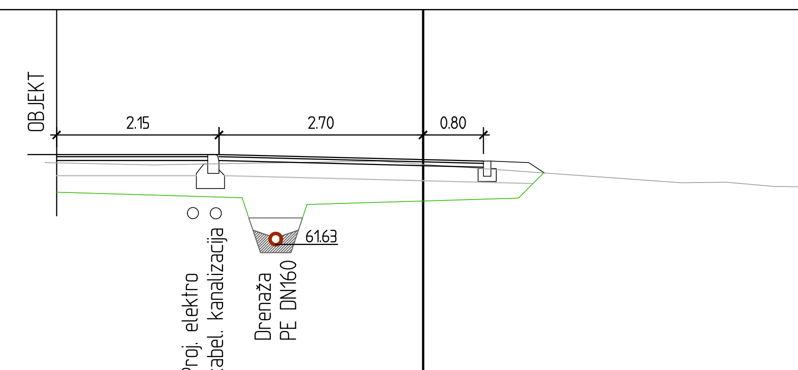

C26
0+125.00

57.000

CESTIŠČE	62.82 62.820 62.752 62.732
OD.OSI	4.85 2.700 0.000 0.800
TEREN	62.711 62.682 62.732 62.689 62.445 62.454 62.397 62.392
OD.OSI	5.000 3.579 0.603 0.000 3.425 4.013 4.640 5.000

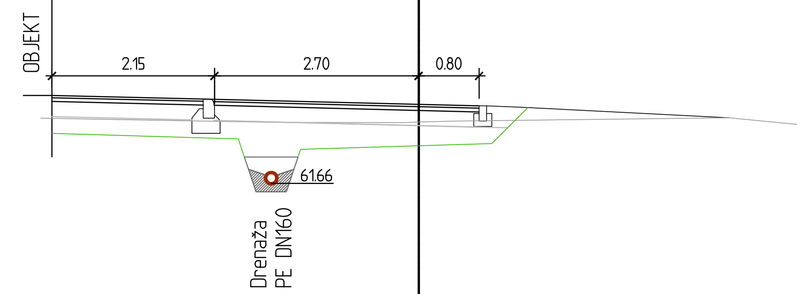


C27
0+130.00

57.000

CESTIŠČE	62.82 62.769 62.702 62.682
OD.OSI	4.85 2.700 0.000 0.800
TEREN	62.520 62.463 62.463 62.468 62.482 62.526 62.438
OD.OSI	5.000 1.891 0.182 0.000 0.500 4.106 5.000

sprememba:	opis spremembe:		datum:	podpis:
projektant: IPOD Projektiranje in inženiring d.o.o. Nova Gorica; IPOD d.o.o. Prvomajska 37, Nova Gorica	naziv	ime in priimek:	IZS:	podpis:
	VP:	ROMAN ANZELJC, u.d.i.g.	G-0676	
	PI:	ROMAN ANZELJC, u.d.i.g.	G-0676	
	izdelal:	JERNEJ KANDUS, u.d.i.vki.	G-3641	
investitor: Občina Šempeter - Vrtojba, Trg Ivana Roba 3a, 5290 Šempeter pri Gorici	naziv gradnje:	PRIREDITVENI PROSTOR V VRTOJBI		
	strokovno področje načrta:	2 NAČRT GRADBENIŠTVA - CESTA		
št. proj.: 754/24	št. načrta:	754/24-C	šifra CC:	
faza: PZI	merilo:	1:100	datum:	APRIL 2025
opis risbe: PREČNI PREREZI C17 - C27	del risbe:			
št. odseka:	arhivska št.:	faza/objekt:	šifra risbe:	
št. priloge: G7	avtor risbe:	IPOD Projektiranje in inženiring d.o.o.		
	ident. št. risbe:	754/24-C-G7		


User: C:\Users\User\AppData\Local\Temp\BricsCAD\bp_0\
G2 gradbena SIT V21.dwg, G7 PP C-2 29.05.2025 08:59

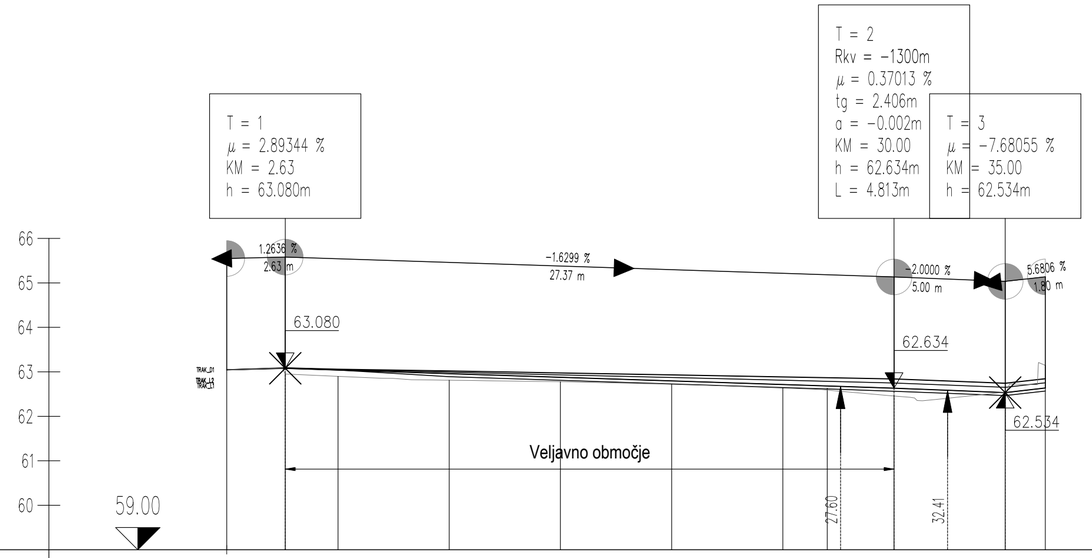

OZNAKE PROFILOV	P1	2.627	P2	2.373	P3	5.000	P4	5.000	P5	5.000	P6	5.000	P7	5.000	P8	5.000	P9	3.800	P10
STACIONAŽE	0.00		2.62		5.00		10.00		15.00		20.00		25.00		30.00		35.00		36.80
KOTE TERENA	63.046		62.950		62.899		62.812		62.778		62.719		62.634		62.457		62.542		63.146
KOTE NIVELETE	63.046		63.080		63.041		62.960		62.878		62.797		62.715		62.631		62.534		62.636
PREME IN KRIVINE	Desno — Krivina Levo; Prema d=36.80																		
PREČNI NAGIBI	Levi rob; Desni rob; 5.00; 5.00; 20.00; Δs=0.68%; 0.18%; Δs=1.52%; 0.58%; Δs=1.35%; -1.50%; Δs=1.37%; 2.03%; 2.03%; -1.50%; 5.00																		
KOTE LEVEGA ROBA	TRAK_L2	63.046	63.089	63.060		63.019		62.975		62.931		62.887		62.840		62.742	62.845		
	TRAK_L1	63.046	63.085	63.051		62.993		62.933		62.872		62.812		62.749		62.651	62.754		
KOTE DESNEGA ROBA	TRAK_D1	63.046	63.080	63.041		62.892		62.811		62.729		62.648		62.564		62.466	62.569		

sprememba:	opis spremembe:		datum:		podpis:	
projektant: IPOD d.o.o. Prvomajska 37, Nova Gorica	naziv	ime in priimek:		IZS:	podpis:	
	VP:	ROMAN ANZELJC, u.d.i.g.		G-0676		
	PI:	ROMAN ANZELJC, u.d.i.g.		G-0676		
	izdelal:	JERNEJ KANDUS, u.d.i.vki.		G-3641		
investitor: Občina Šempeter - Vrtojba Trg Ivana Roba 3a 5290 Šempeter pri Gorici	naziv gradnje:	PRIREDITVENI PROSTOR V VRTOJBI				
	strokovno področje načrta:	2 NAČRT GRADBENIŠTVA - CESTA				
št. proj.:	754/24	št. načrta:	754/24-C		šifra CC:	
faza:	PZI		merilo:	1:200/100	datum:	APRIL 2025
opis risbe:	VZDOLŽNI PREREZ P		del risbe:			
št. odseka:	arhivska št.:	faza/objekt:	šifra risbe:			
št. priloge:	G8		avtor risbe:	IPOD Projektiranje in inženiring d.o.o.		
			ident. št. risbe:	754/24-C-G8		

User: C:\Users\User\AppData\Local\Temp\BricsCAD\bp_0\
G2 gradbena SIT V21.dwg, G8 VP P 29.05.2025 08:59



OZNAKE PROFILOV		STACIONAŽE	KOTE TERENA	KOTE NIVELETE	KOTE LEVEGA ROBA (TRAK_L1)	KOTE DESNEGA ROBA (TRAK_D1)
C1	5.000	-0.00	62.425	62.428	62.444	62.414
C2	5.000	5.00	62.600	62.588	62.520	62.530
C3	5.000	10.00	62.749	62.747	62.679	62.689
C4	5.000	15.00	62.839	62.906	62.837	62.847
C5	5.000	20.00	62.920	63.027	62.958	62.968
C6	5.000	25.00	62.994	63.085	63.017	63.027
C7	5.000	30.00	63.019	63.080	63.013	63.023
C8	5.000	35.00	62.936	63.014	62.945	62.955
C9	5.000	40.00	62.778	62.894	62.826	62.894
C10	5.000	45.00	62.629	62.767	62.700	62.805
C11	5.000	50.00	62.459	62.646	62.579	62.704
C12	5.000	55.00	62.349	62.554	62.487	62.574
C13	5.000	60.00	62.379	62.492	62.425	62.513
C14	5.000	65.00	62.382	62.462	62.395	62.482
C15	5.000	70.00	62.368	62.450	62.383	62.470
C16	5.000	75.00	62.364	62.443	62.376	62.464
C17	5.000	80.00	62.397	62.443	62.376	62.464
C18	5.000	85.00	62.430	62.450	62.383	62.471
C19	5.000	90.00	62.462	62.462	62.394	62.482
C20	5.000	95.00	62.494	62.481	62.415	62.502
C21	5.000	0.00	62.650	62.515	62.448	62.535
C22	5.000	5.00	62.677	62.563	62.496	62.584
C23	5.000	10.00	62.708	62.624	62.602	62.632
C24	5.000	15.00	62.664	62.694	62.762	62.674
C25	5.000	20.00	62.673	62.752	62.819	62.732
C26	5.000	25.00	62.689	62.752	62.819	62.732
C27	5.000	30.00	62.468	62.702	62.769	62.681
C28		35.00 / 35.47	62.198 / 62.173	62.317 / 62.270	62.385	62.297

PREME IN KRIVINE

Desno – Krivina
Levo

Prema d=53.05

R=+0.01 d=0.00

Prema d=82.43

PREČNI NAGIBI


Levi rob
Desni rob

0.40% -0.50% -2.50% 5.00
-2.50% 2.50% 1.60% 5.00 5.00 5.00
2.50% -2.50% 7.50 2.50% -2.50% 2.50% -2.50%

sprememba:	opis spremembe:		datum:	podpis:	
projektant: IPOD Projektiranje in inženiring d.o.o. Nova Gorica; IPOD d.o.o., Prvomajska 37, Nova Gorica		naziv	ime in priimek:	IZS:	podpis:
		VP:	ROMAN ANZELJC, u.d.i.g.	G-0676	
		PI:	ROMAN ANZELJC, u.d.i.g.	G-0676	
		izdelal:	JERNEJ KANDUS, u.d.i.vki.	G-3641	
investitor: Občina Šempeter - Vrtojba, Trg Ivana Roba 3a, 5290 Šempeter pri Gorici		naziv gradnje:	PRIREDITVENI PROSTOR V VRTOJBI		
		strokovno področje načrta:	2 NAČRT GRADBENIŠTVA - CESTA		
št. proj.:	754/24	št. načrta:	754/24-C	šifra CC:	
faza:	PZI	merilo:	1:200/100	datum:	APRIL 2025
opis risbe:	VZDOLŽNI PREREZ C	del risbe:			
št. odseka:	arhivska št.:	faza/objekt:	šifra risbe:		
št. priloge:	G9	avtor risbe:	IPOD Projektiranje in inženiring d.o.o.		
		ident. št. risbe:	754/24-C-G9		


User: C:\Users\User\AppData\Local\Temp\BricsCAD\bo_0\ G2 gradbeno ST V21.dwg, G9 VP C 29.05.2025 08:59

DETAJL DVIGNJENEGA
ROBNIKA

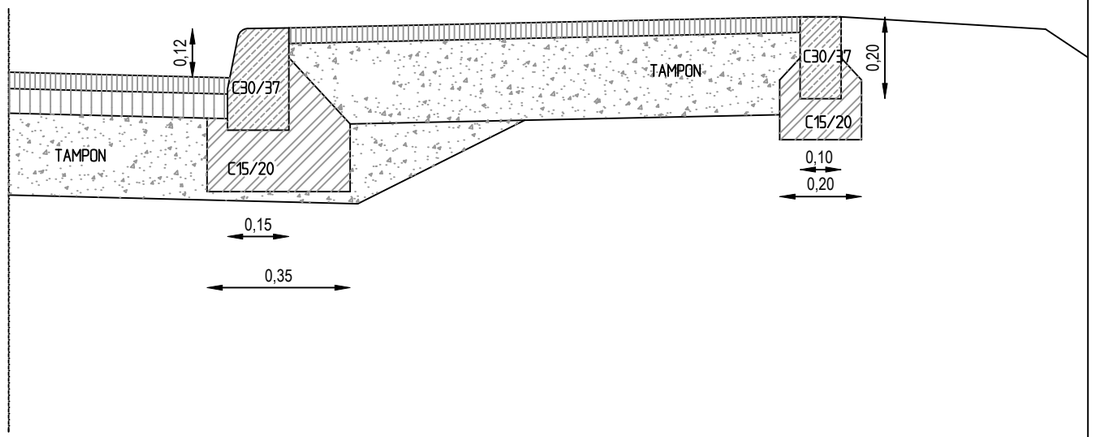

DETAJL POGLOBLJENEGA
ROBNIKA

DETAJL PONIŽANEGA
ROBNIKA

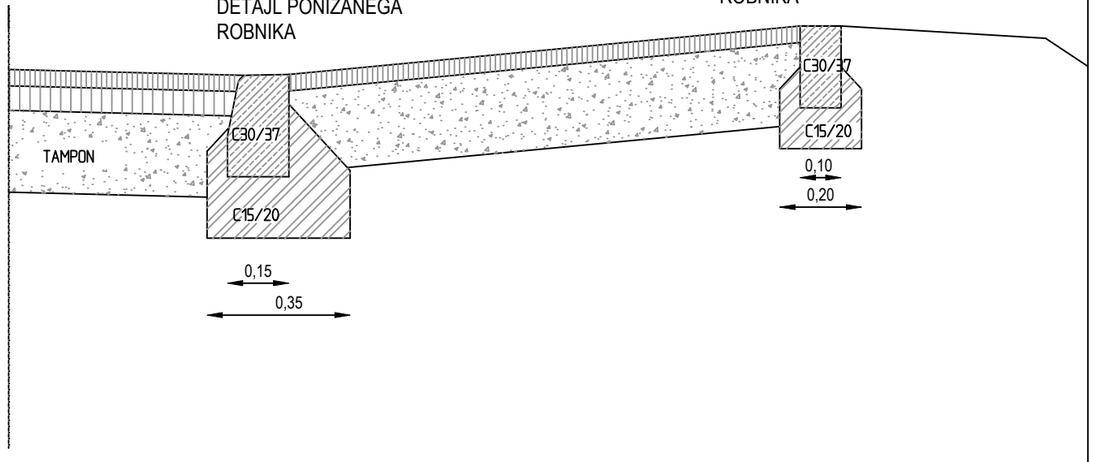


DETAJL POGLOBLJENEGA
ROBNIKA


sprememba:	opis spremembe:		datum:		podpis:	
projektant: IPOD d.o.o. Prvomajska 37, Nova Gorica		naziv	ime in priimek:		IZS:	podpis:
		VP:	ROMAN ANZELJC, u.d.i.g.		G-0676	
		PI:	ROMAN ANZELJC, u.d.i.g.		G-0676	
		izdelal:	JERNEJ KANDUS, u.d.i.vki.		G-3641	
investitor: Občina Šempeter - Vrtojba Trg Ivana Roba 3a 5290 Šempeter pri Gorici		naziv gradnje:	PRIREDITVENI PROSTOR V VRTOJBI			
		strokovno področje načrta:	2 NAČRT GRADBENIŠTVA - CESTA			
št. proj.:	754/24	št. načrta:	754/24-C		šifra CC:	
faza:	PZI		merilo:	1:15	datum:	APRIL 2025
opis risbe:	DETAJL VGRADNJE ROBNIKOV		del risbe:			
št. odseka:	arhivska št.:	faza/objekt:	šifra risbe:			
št. priloge:			avtor risbe:	IPOD Projektiranje in inženiring d.o.o.		
			ident. št. risbe:	754/24-C		

User: C:\Users\User\AppData\Local\Temp\BricsCAD\bp_0\
DETAJLI cesta.dwg, robniki 28.05.2025 11:32


Postavljanje prometnih znakov

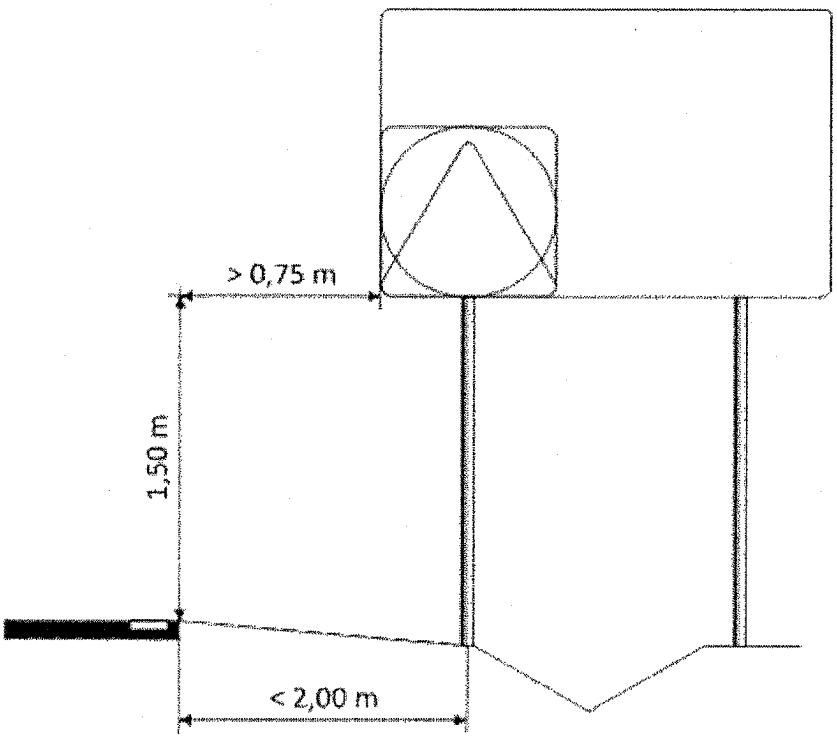


Zunaj naselja ob vozišču

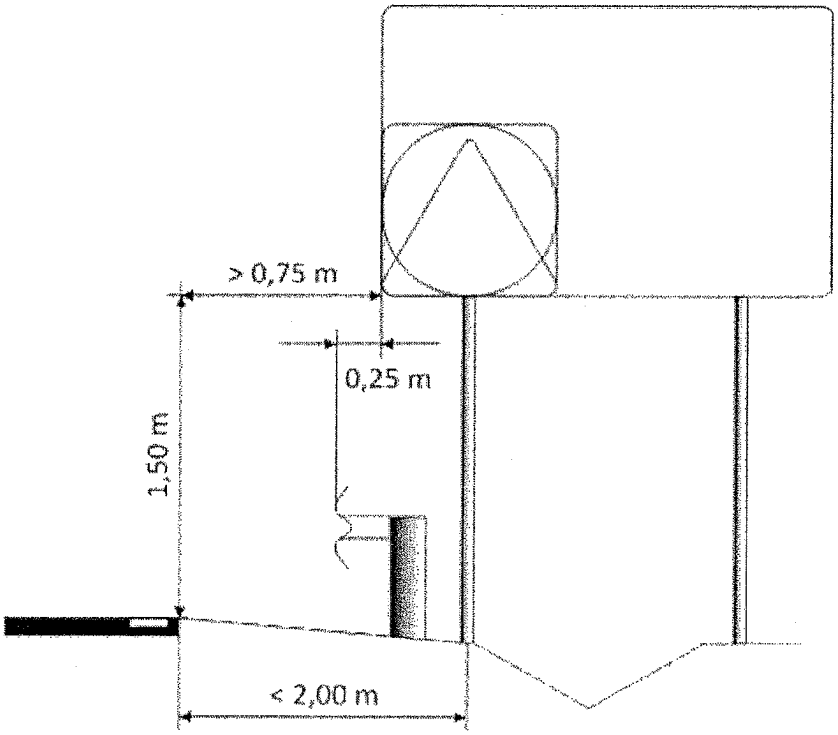


Zunaj naselja pri varnostni ograji

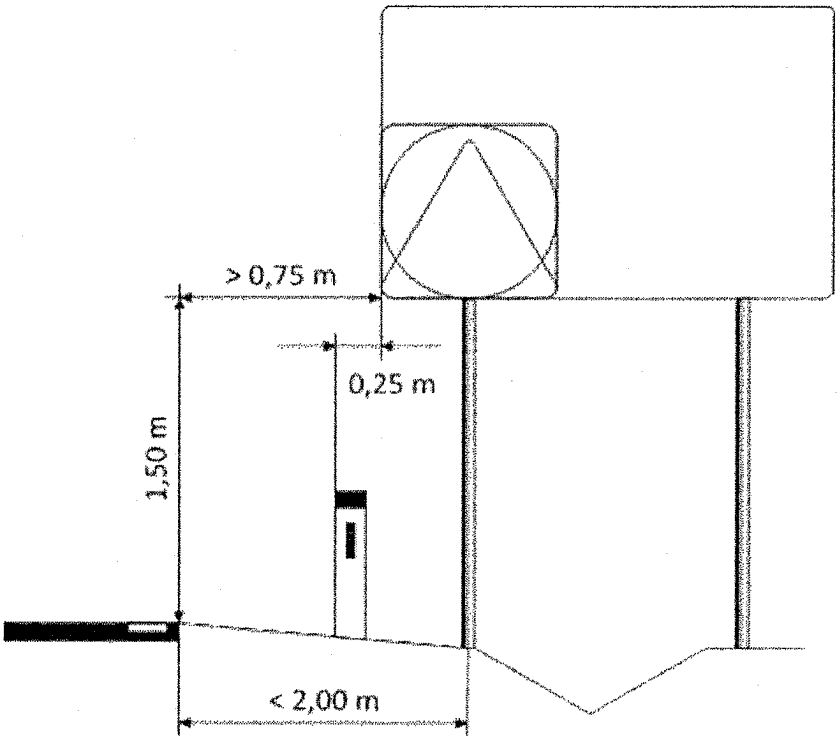


Zunaj ob cestnem smerniku

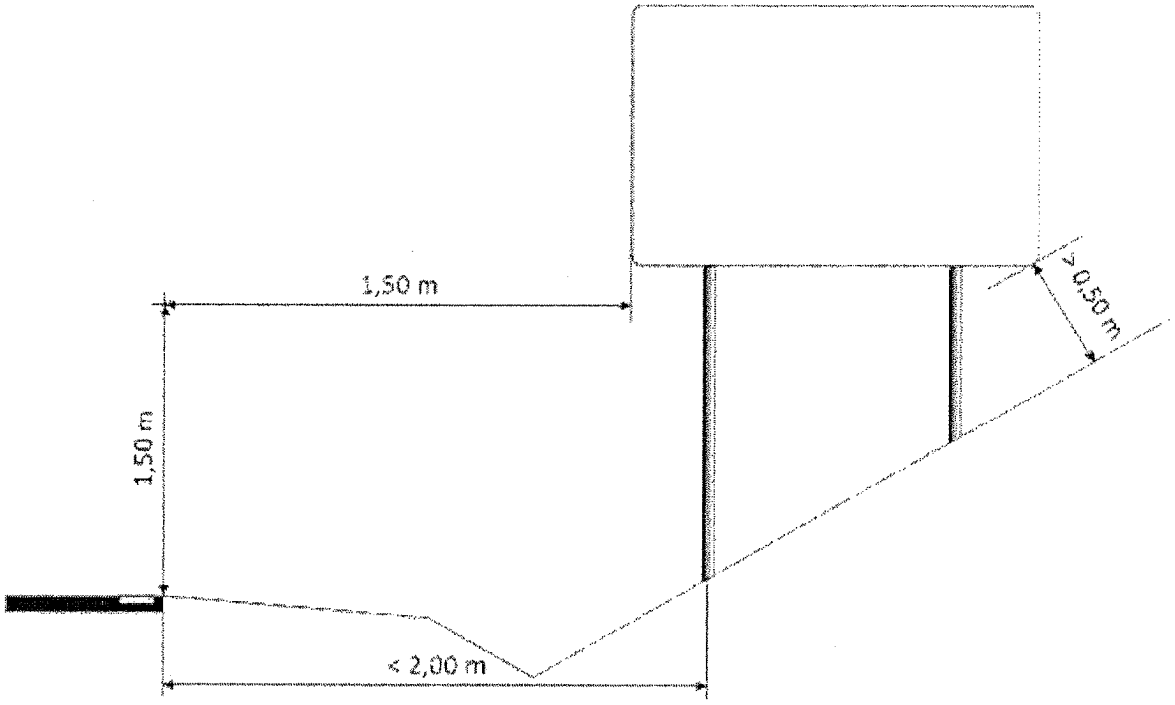

Zunaj v okopu

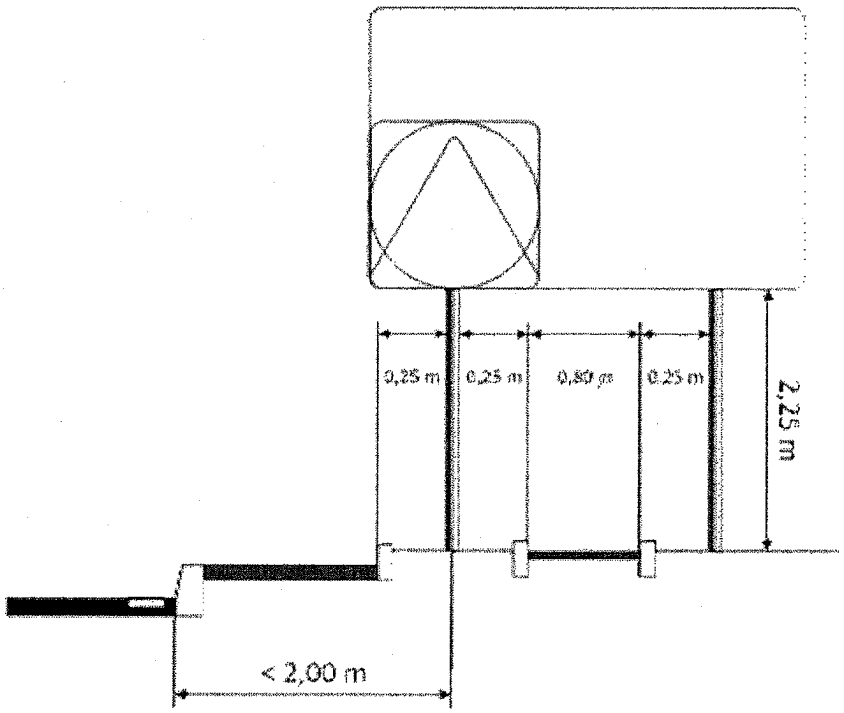

V naselju na pločniku ob kolesarski stezi ali poti

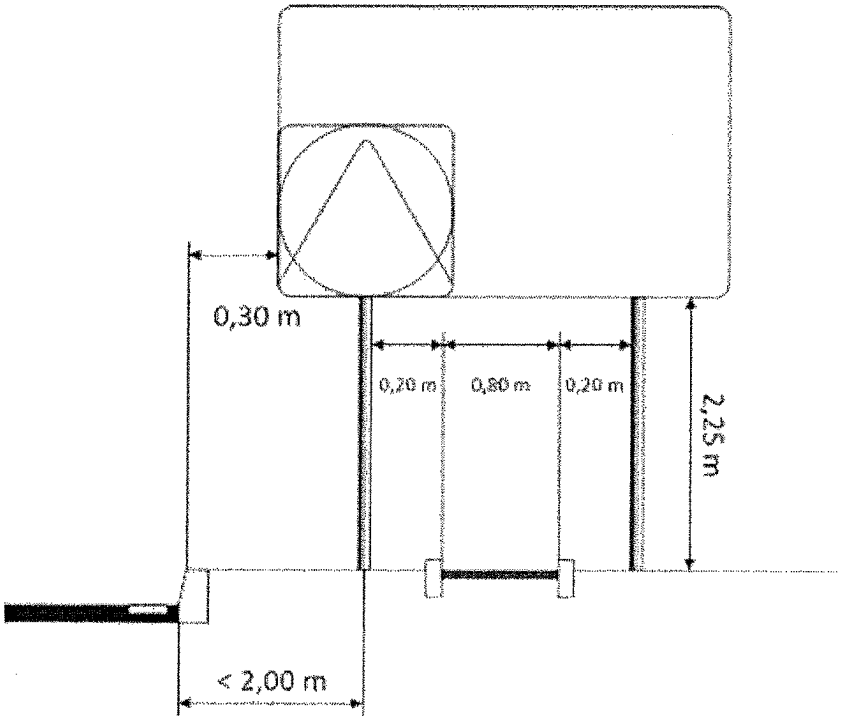

V naselju na pločniku ob vozišču

Položaj	Šifra	Stacionaža	Dimenzije	Vrsta folije	Skica	Višina od tal	Št. stebrov	Višina stebra	Št. znakov	Opomba
	2431		400x400	RA3		225	1		1	
	2102		ø600	RA3		225	1		1	
	2438 4105-1		400x400 400x150	RA2		225			1 1	Na drogu JR
	2441		400x400	RA2		225			1	

User: C:\Users\User\AppData\Local\Temp\BricsCAD\bp_0\
G2 gradbena SIT V21.dwg, tabela PZ 29.05.2025 08:59