



Detajl pritrdjevanja fasadne podkonstrukcije - prerez

1:5

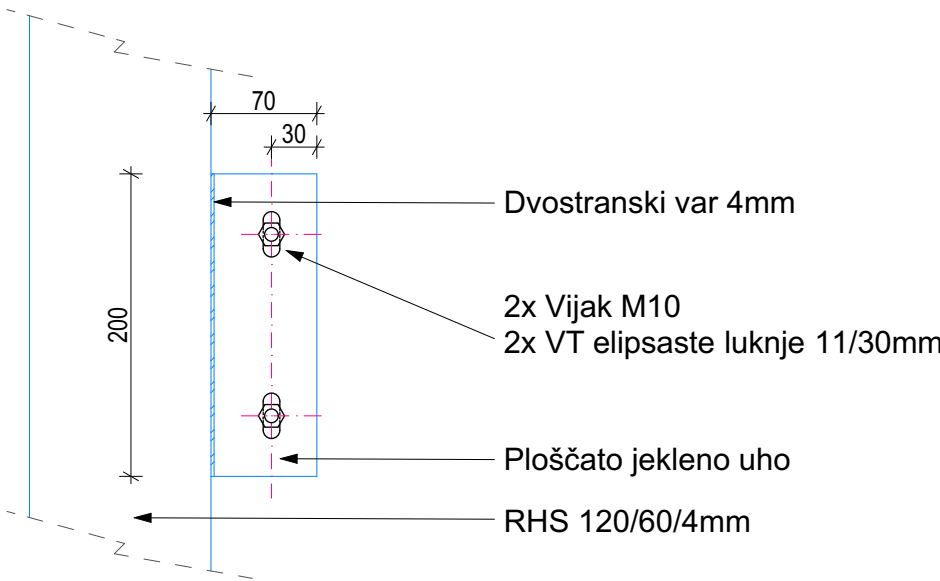

Detajl pritrdjevanja fasadne obloge - prerez

1:5

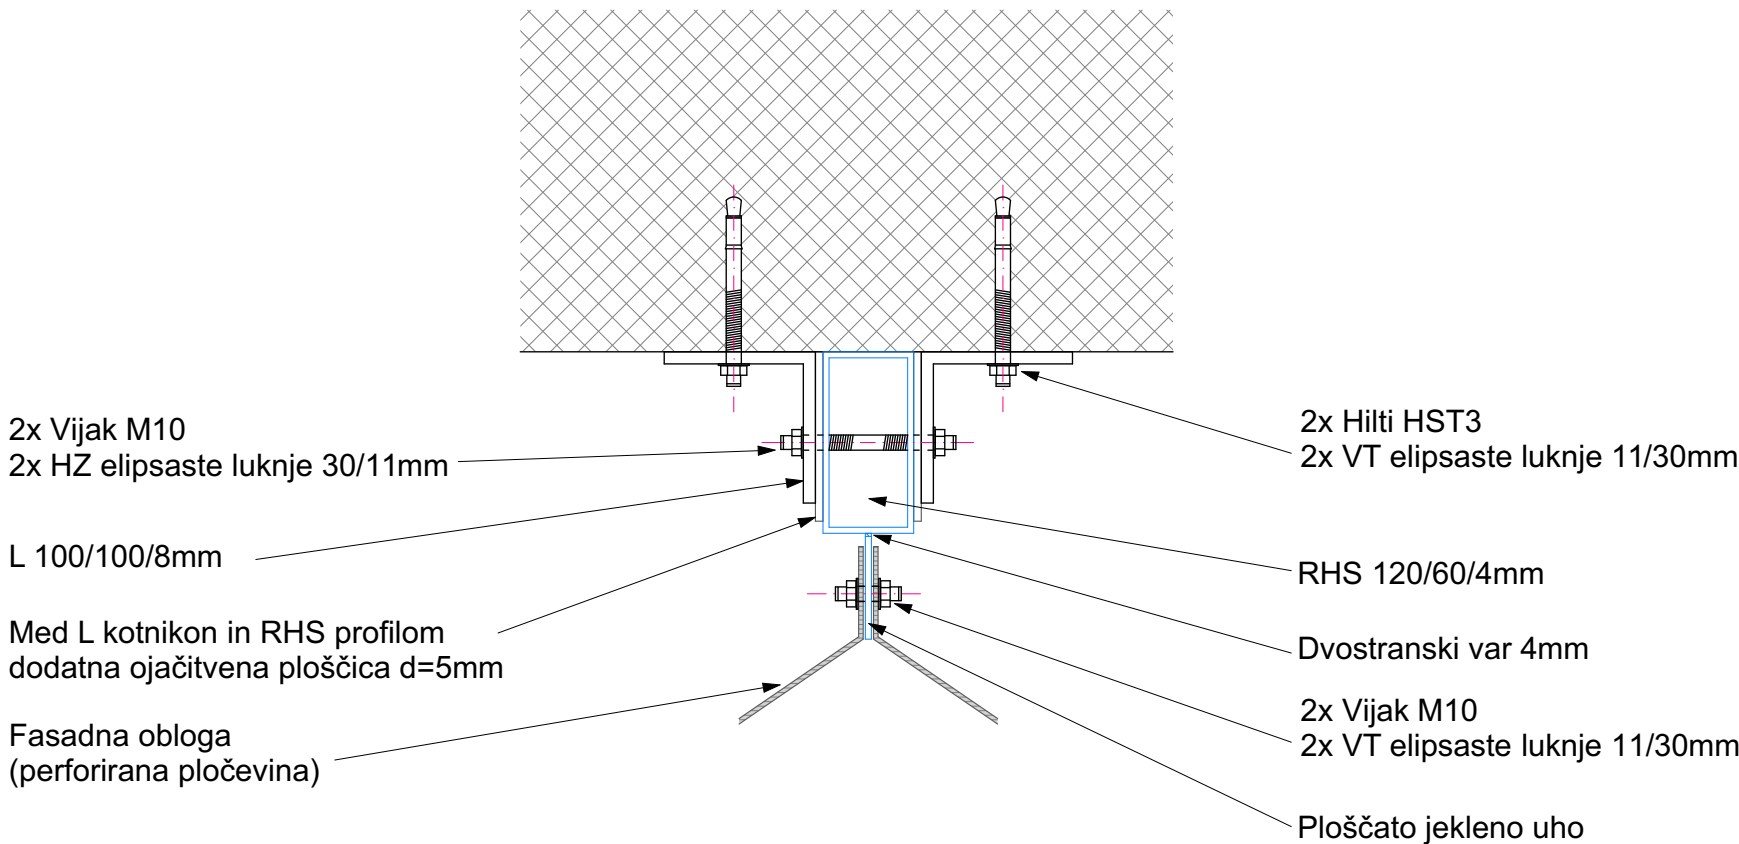

Detajl pritrdjevanja fasadne podkonstrukcije in fasadne obloge - tloris

1:5



±0.00 = 296,70 m n.v.

Projekt / Project

Parkirna hiša MORS

Investitor / Investor

Ministrstvo za obrambo RS | Vojkova cesta 55, 1000 Ljubljana, Slovenija

Projektant / Consultant

Elea iC d.o.o. | Dunajska Cesta 21, 1000 Ljubljana, Slovenija



Vodja projektiranja / Project Manager

Andrej Pogačnik, univ. dipl. inž. grad.

Id. št. / ID No.

IZS G-0187



Pooblaščen arhitekt / Chartered architect

Špela Štern, univ. dipl. inž. arh.

Id. št. / ID No.

ZAPS A-1816



Arhitekt / Architect

Anže Grubelnik, mag. inž. arh

Mladen Perić, univ. dipl. inž. arh

Enis Abovski, mag. inž. arh

Št. projekta / Project No.

230150

Številka načrta / Plan n.

230150-A

Načrt s področja / Plan content

01 Načrt arhitekture

Vrsta risbe / Drawing Type

SHEMA FASADE

Vrsta projekta / Stage

PZI

Ime risbe / Drawing Title

Detajl pritrdjevanja fasadne podkonstrukcije in fasadne obloge

Št. risbe / Drawing No.

C.5.2.2

Različica / Revision

00

Stanje risbe / Drawing Status

končno

Merilo / Scale

1:5

Datum / Date

September 2025