A3: 297x420
A: 0.125 m²

23.08.2021
022.19.21_Detajl PLAZ ŽEGAR_PZI.DWG

DETAJL KANALETE "A" IN "B"
M 1:25

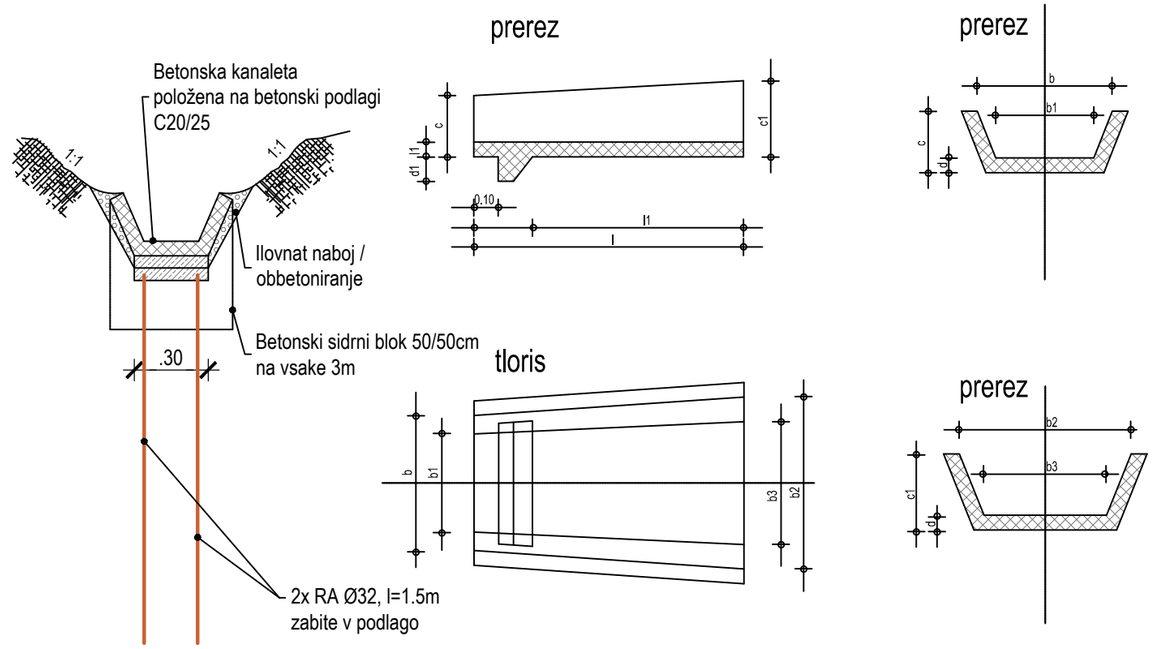

KANALETE	l	l1	l2	b	b1	b2	b3	c	c1	d	d1	teža (kg)
TIP "A"	110	86	24	37	23	52	37	23	29	6	10	142
TIP "B"	110	86	24	55	40	70	50	25	31	6	10	173

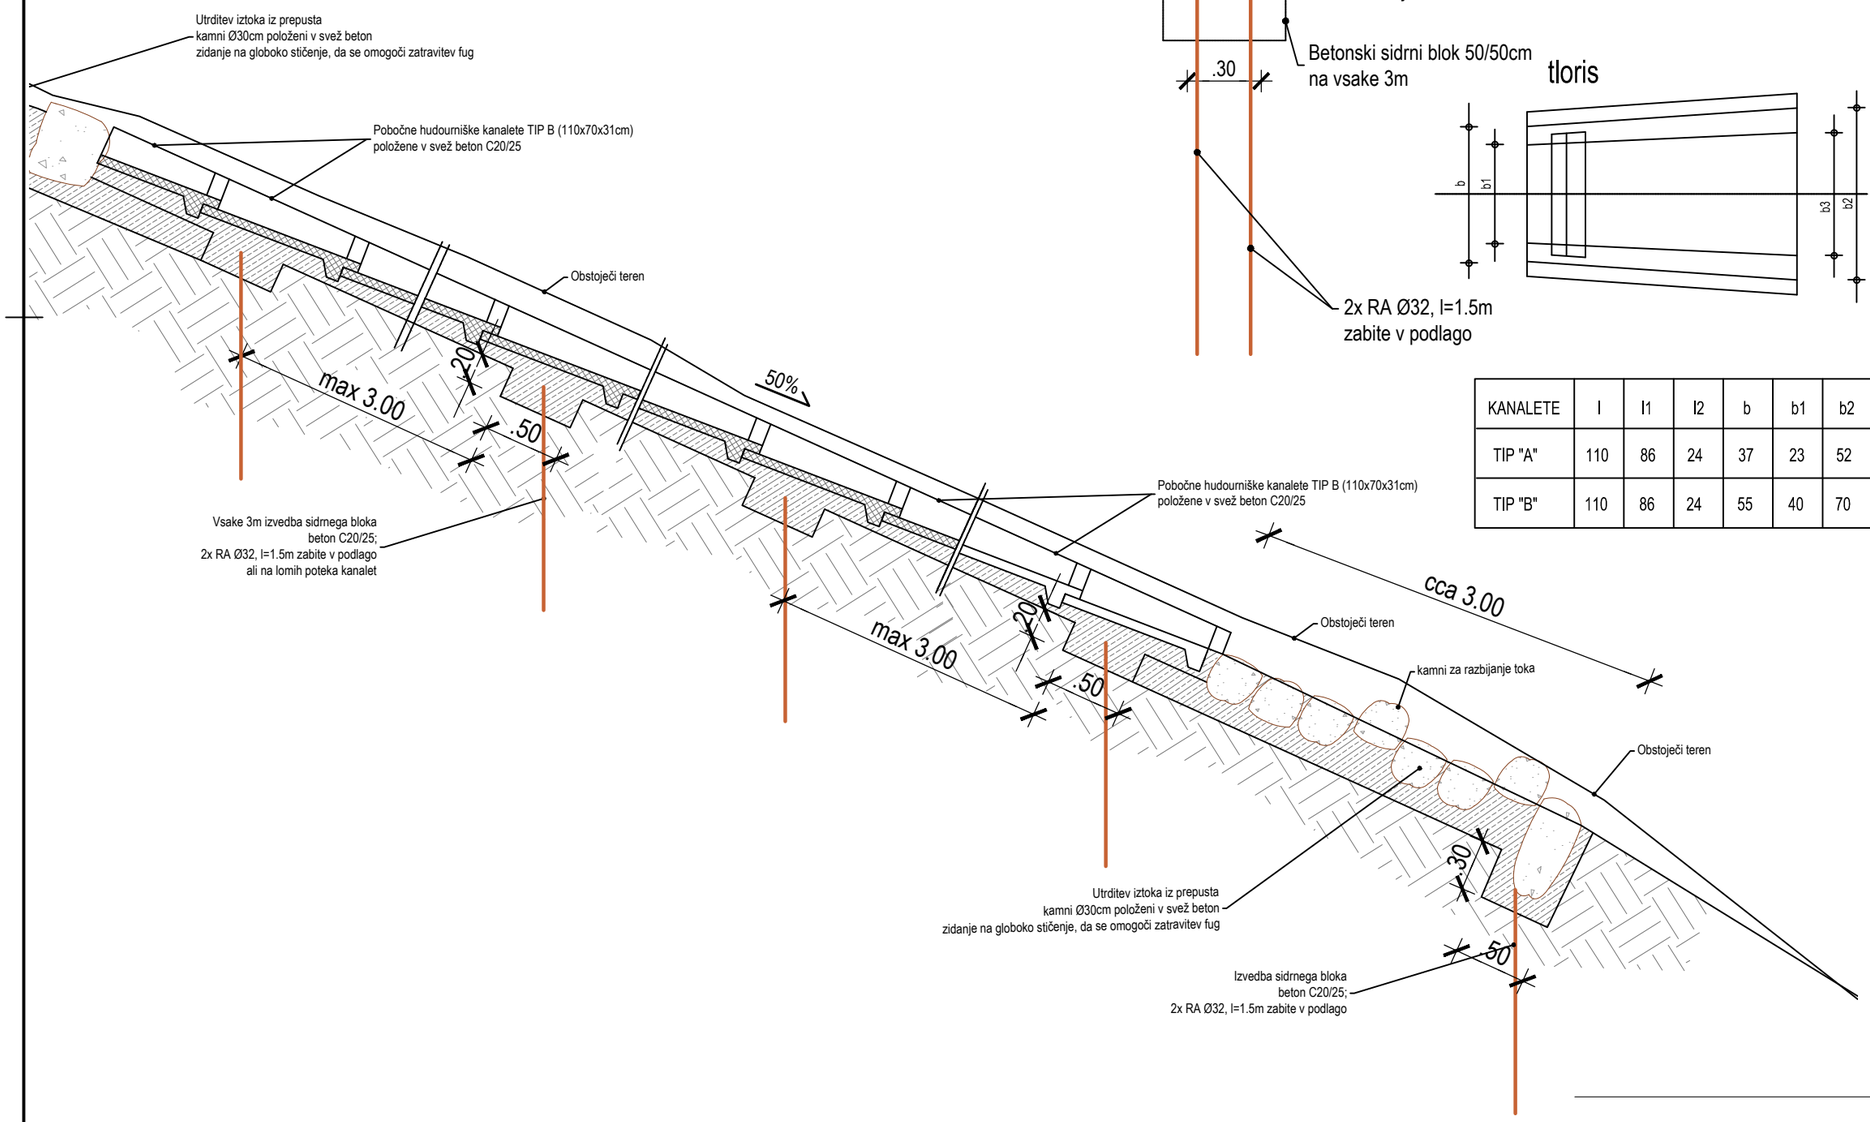

AC&P inženirski biro, d.o.o.
tovarniška c. 26, 5270 ajdovščina

merilo: 1 : 50

vsebina risbe: Detajl pobočne kanalete

251.1