




STACIJA ZA 1980.00 m  
LC-377261  
P100

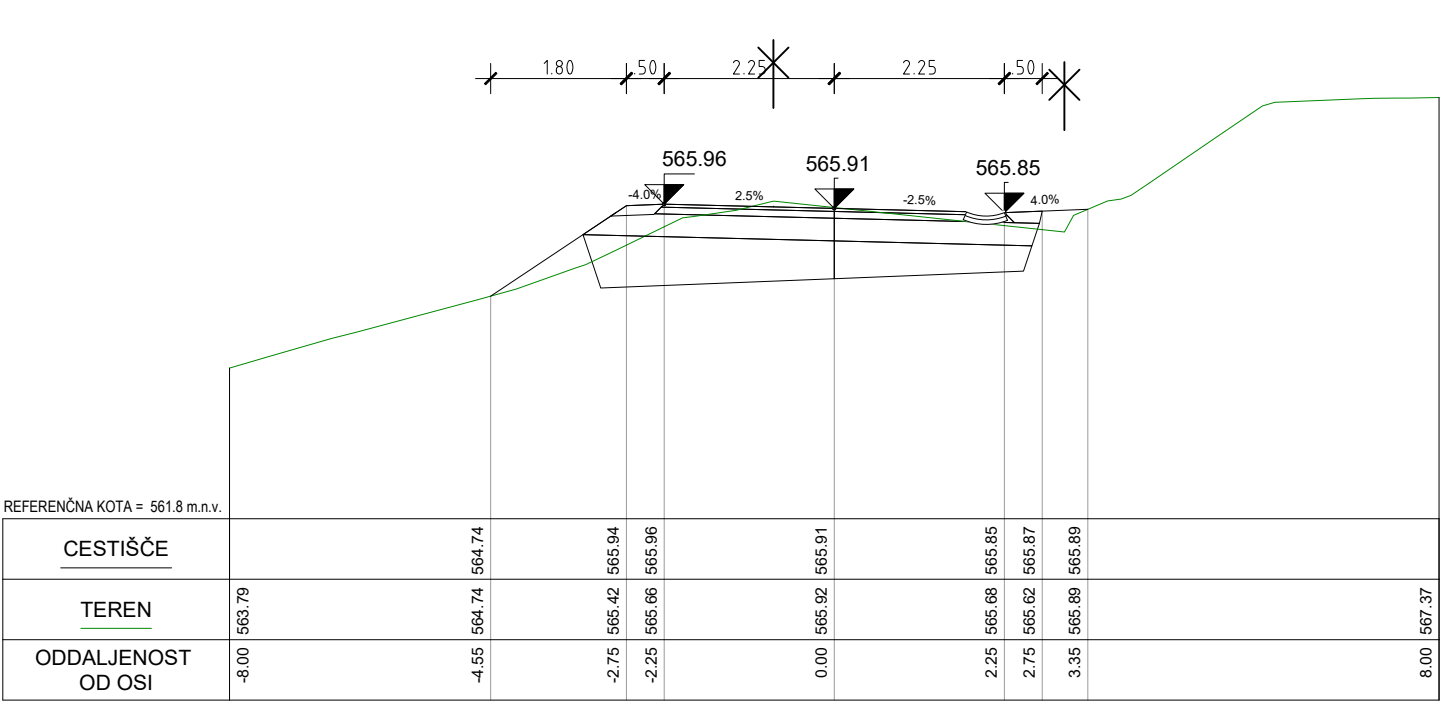


STACIJA ZA 2040.00 m  
LC-377261  
P103

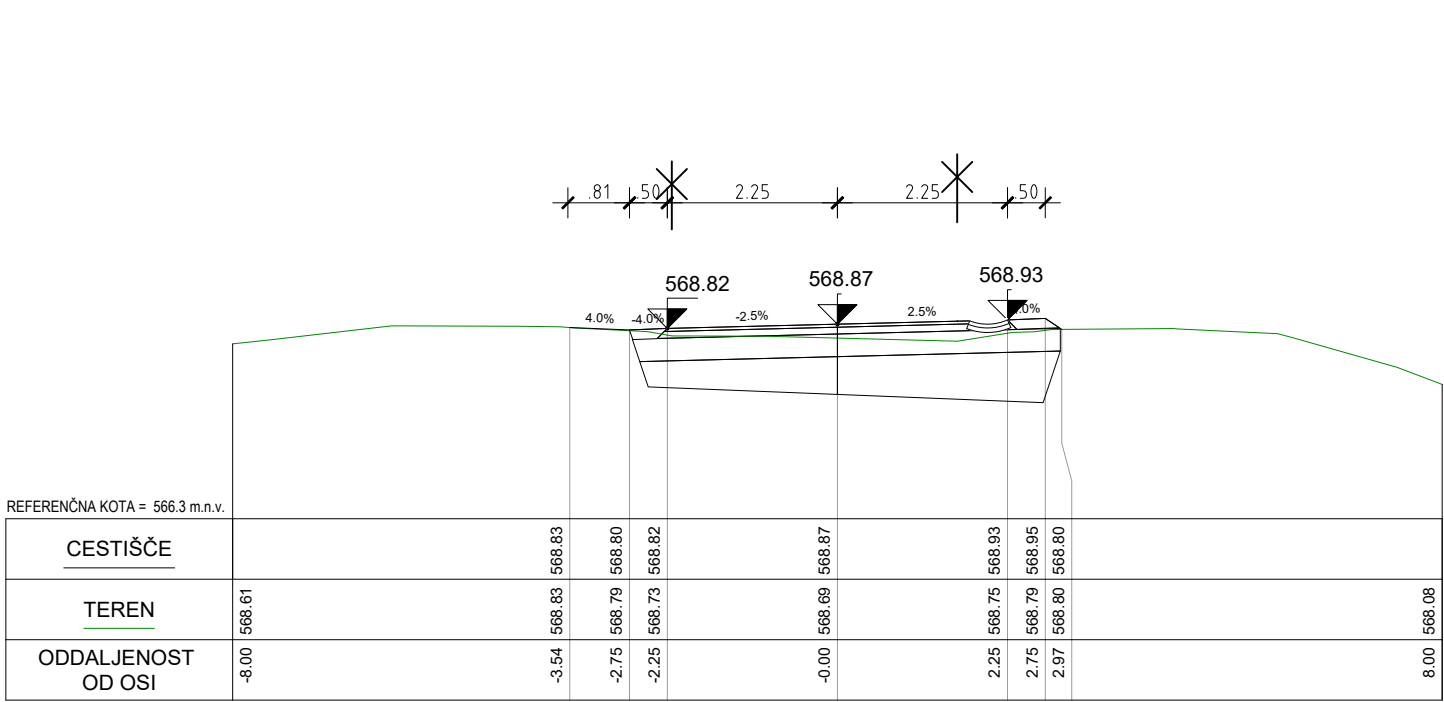


STACIJA ZA 2100.00 m  
LC-377261  
P106

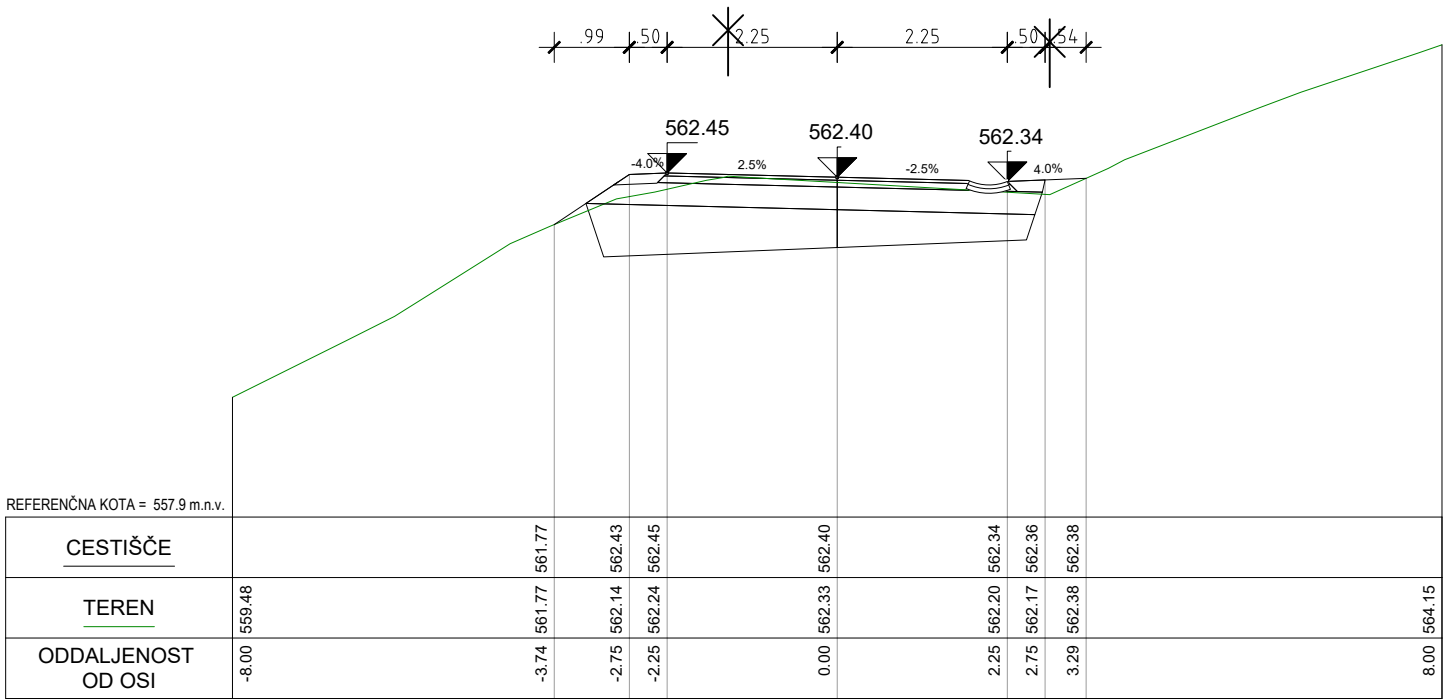


STACIJA ZA 2000.00 m  
LC-377261  
P101

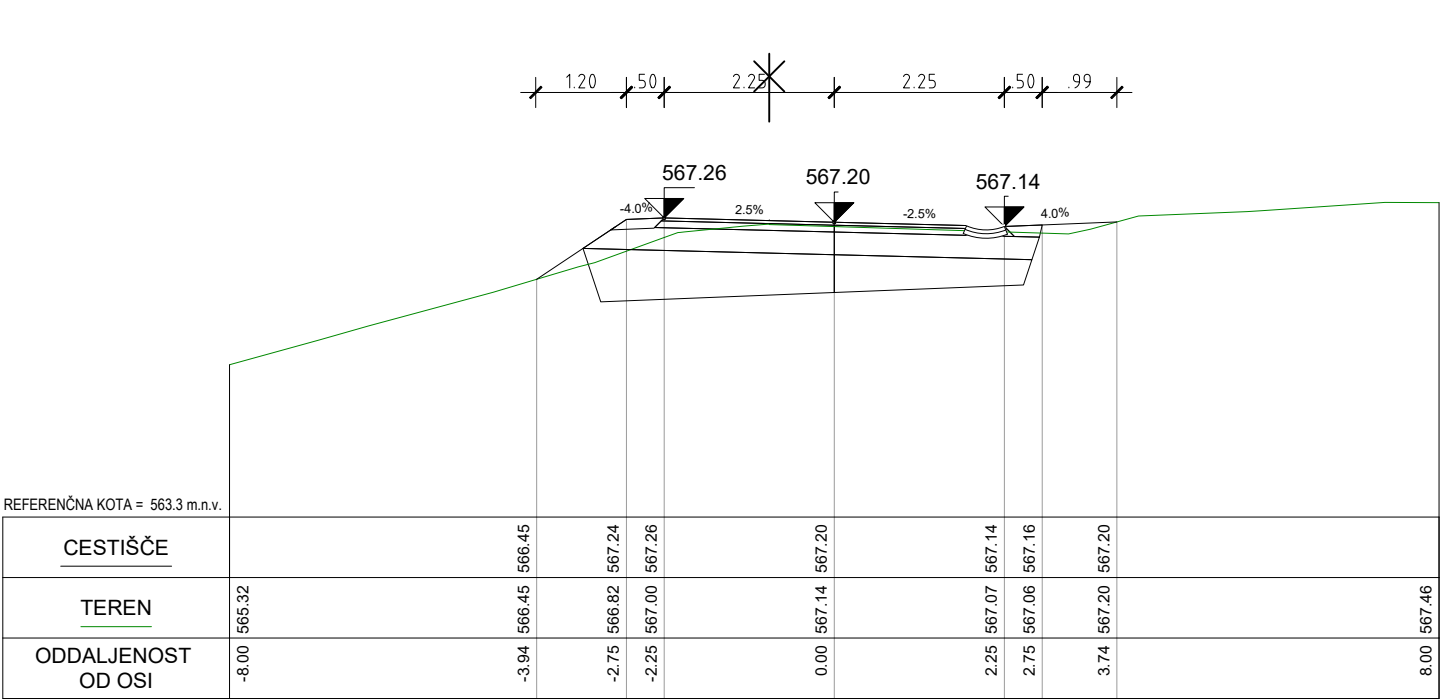


STACIJA ZA 2060.00 m  
LC-377261  
P104

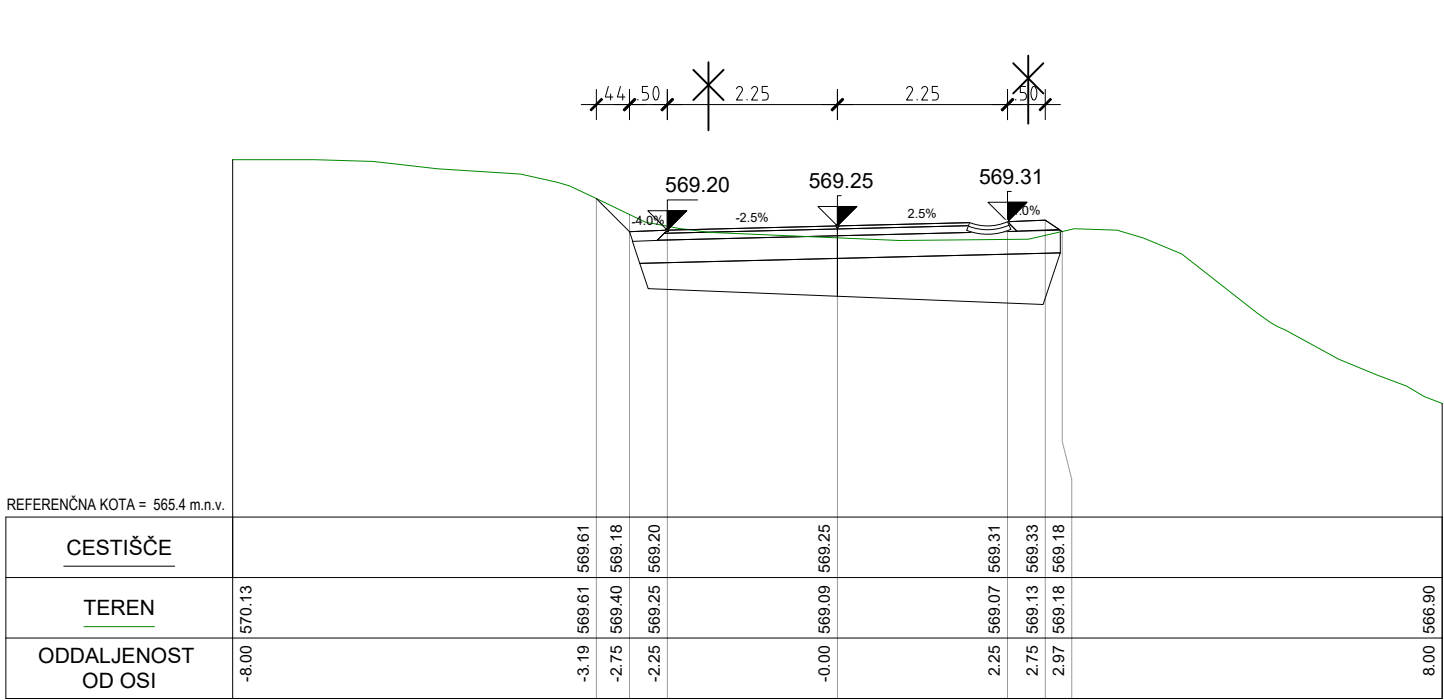


STACIJA ZA 2120.00 m  
LC-377261  
P107

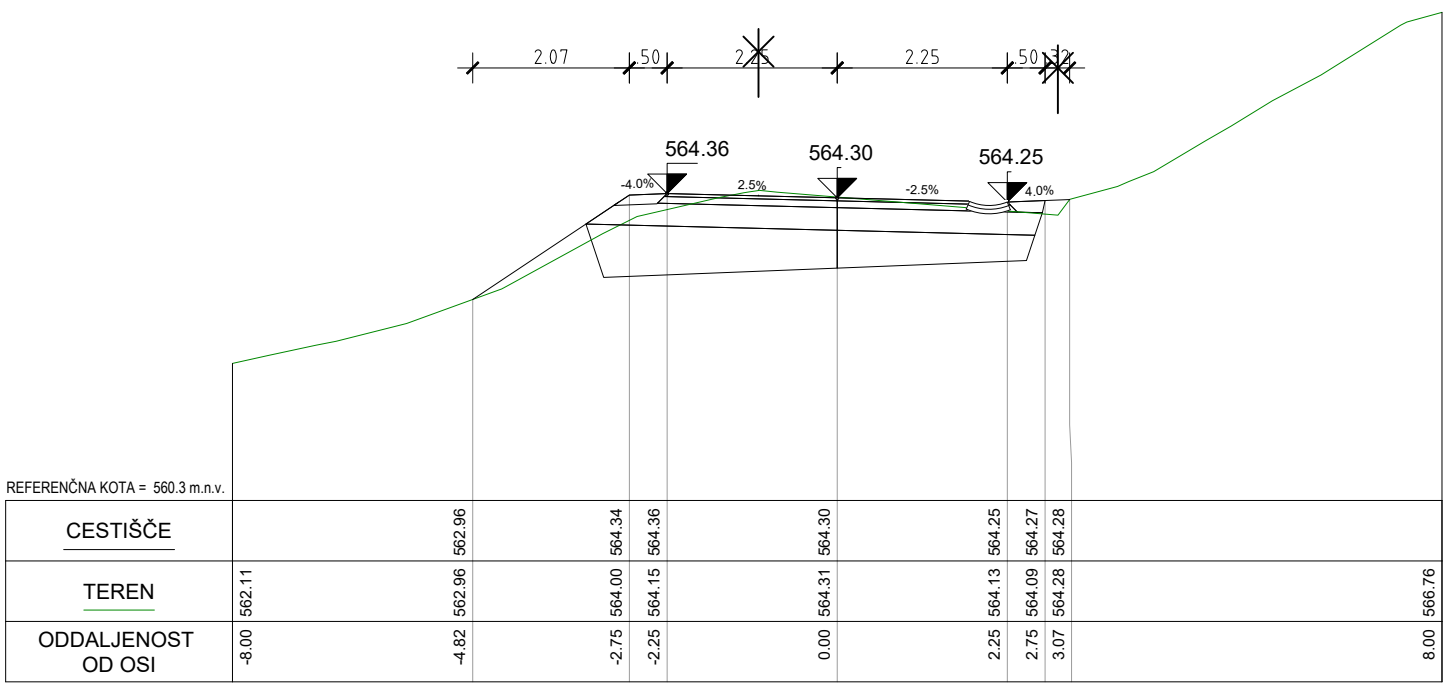

STACIJA ZA 2020.00 m  
LC-377261  
P102

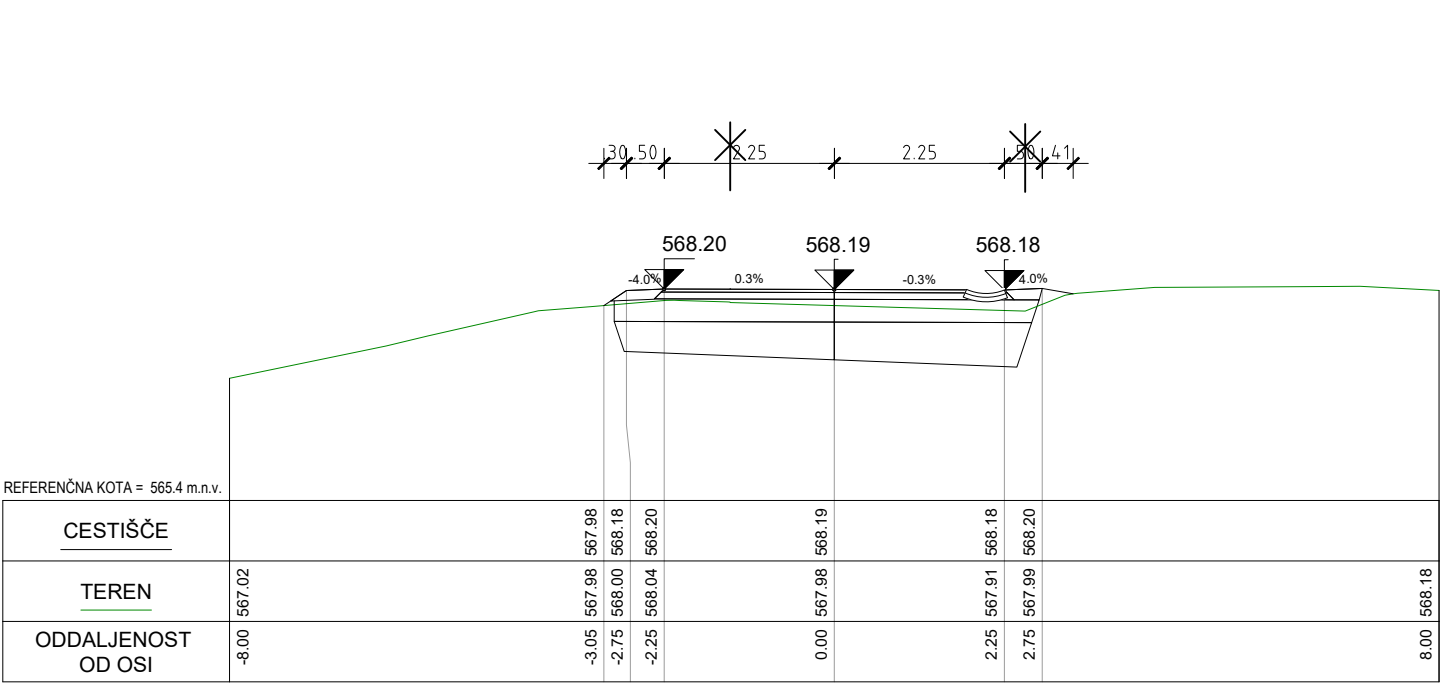

STACIJA ZA 2090.00 m  
LC-377261  
P105

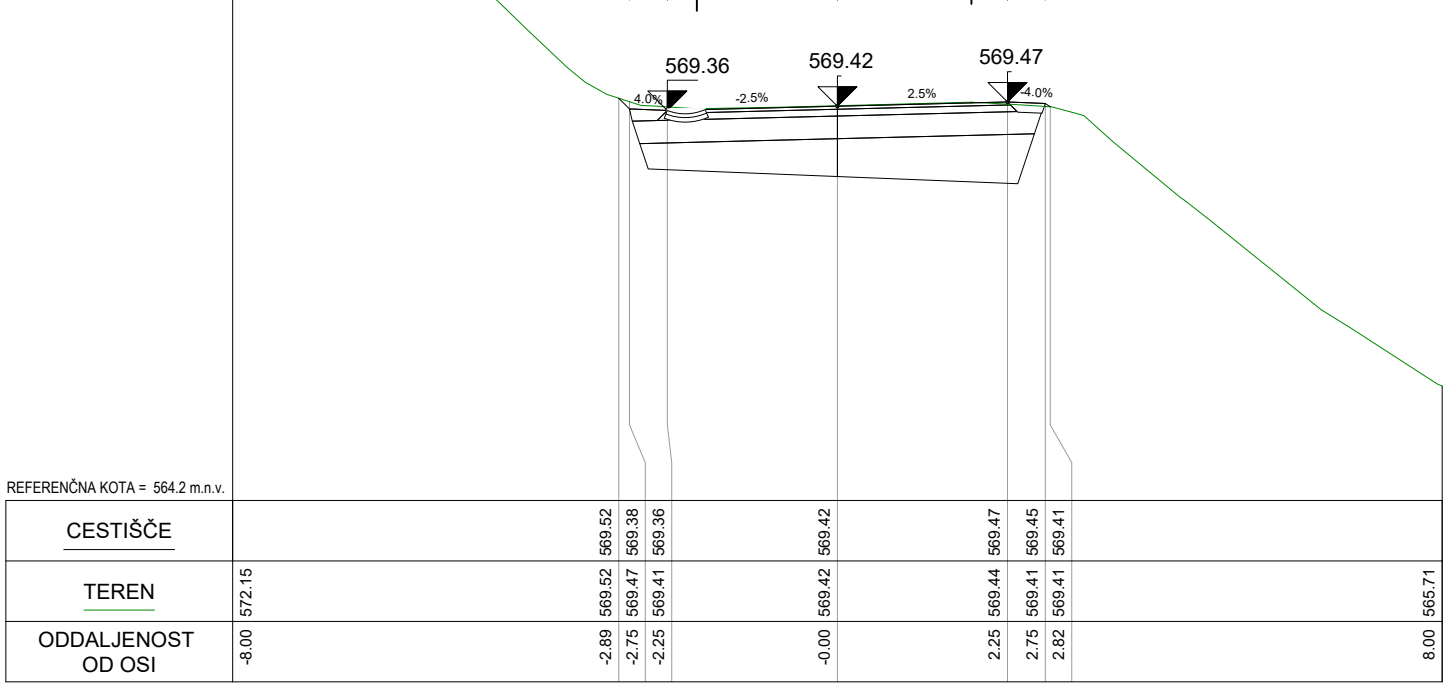

STACIJA ZA 2140.00 m  
LC-377261  
P108

## Sanacija LC 377261 (Bobner – Sv. Neža); ID 1443870, po neurju in poplavah 4. avgust 2023

32 PREČNI PREREZI  
PREČNI PREREZI P100-P108

merilo: 1 : 100



MESTNA OBČINA SLOVENJ GRADEC,  
ŠOLSKA ULICA 5, 2380 SLOVENJ GRADEC

AC&P inženirski biro d.o.o.  
podjetje za geotehniko, infrastrukturo in raziskave  
tovarniška c. 26, 5270 Ajdovščina | +386(0)5 8500740 | info@acap.si



vodja projekta:	ANDRAŽ CEKET, univ.dipl.inž.grad.	IZS PI G-2435
pooblaščen inženir:	ANDRAŽ CEKET, univ.dipl.inž.grad.	IZS PI G-2435
izdelal:	GAL GRADIČ	
investitor:	Mestna občina Slovenj Gradec, Šolska ulica 5, 2380 Slovenj Gradec	
vrsta projekta:	IZN	
vrsta načrta:	2.1 Načrt ceste	
naziv objekta:	Sanacija LC 377261 (Bobner – Sv. Neža); ID 1443870, po neurju in poplavah 4. avgust 2023	
vsebina risbe:	32 PREČNI PREREZI PREČNI PREREZI P100-P108	
datum:	št. projekta:	št. načrta:
Po recenziji, 12.2025	034-25	034-25-21
		1 : 100
		<b>G.132.12</b>