




STACIJA ZA 2340.00 m  
LC-377261  
P118

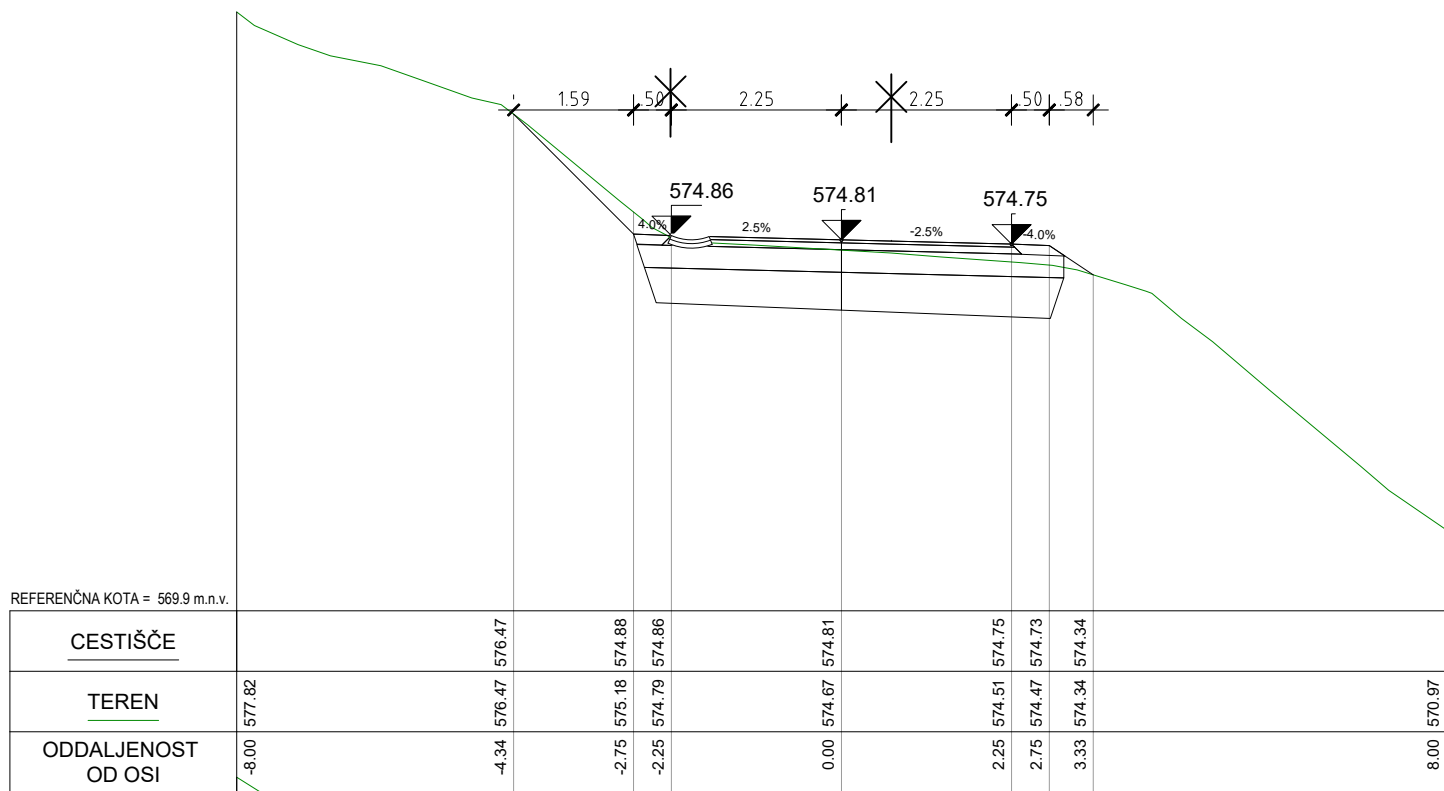


STACIJA ZA 2360.00 m  
LC-377261  
P119

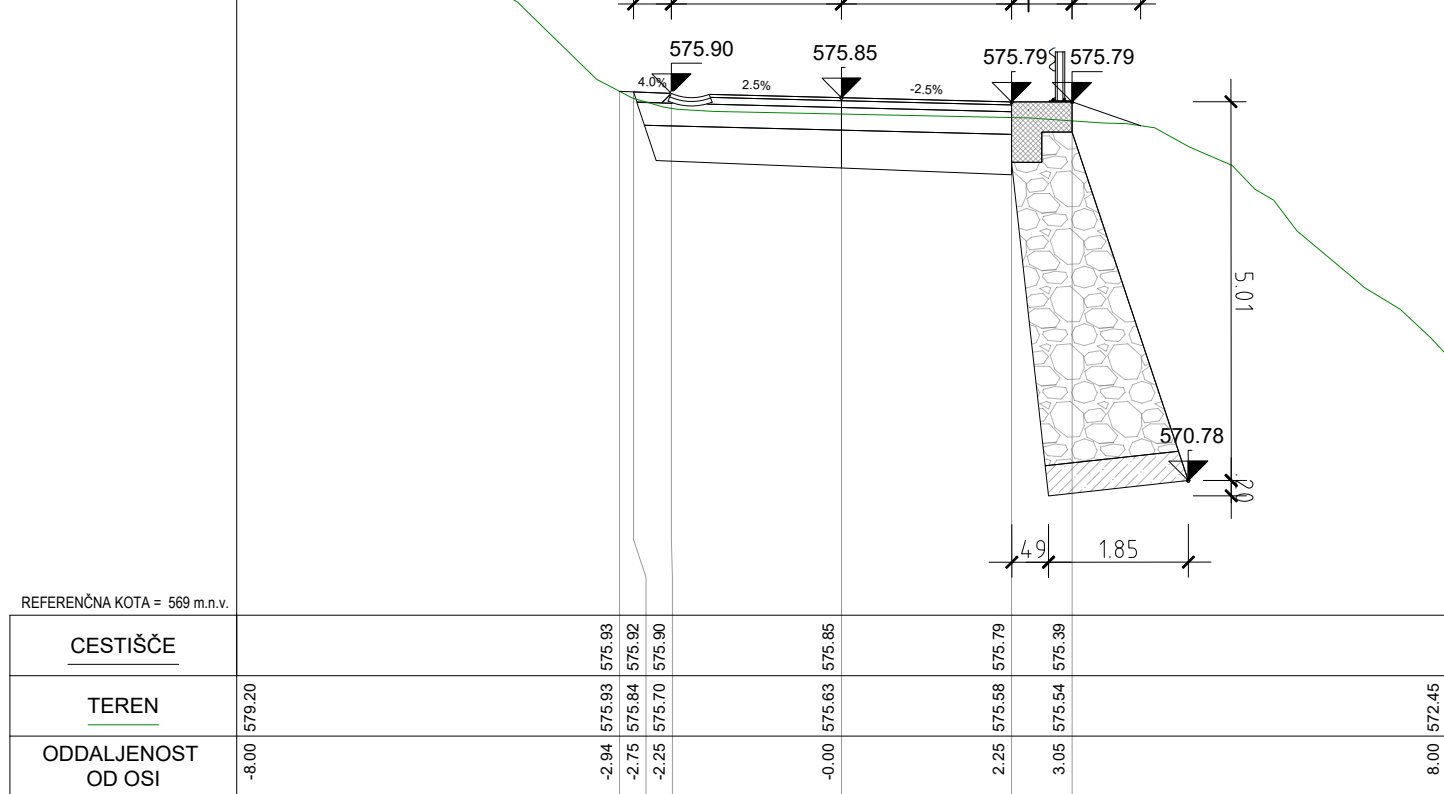


STACIJA ZA 2380.00 m  
LC-377261  
P120

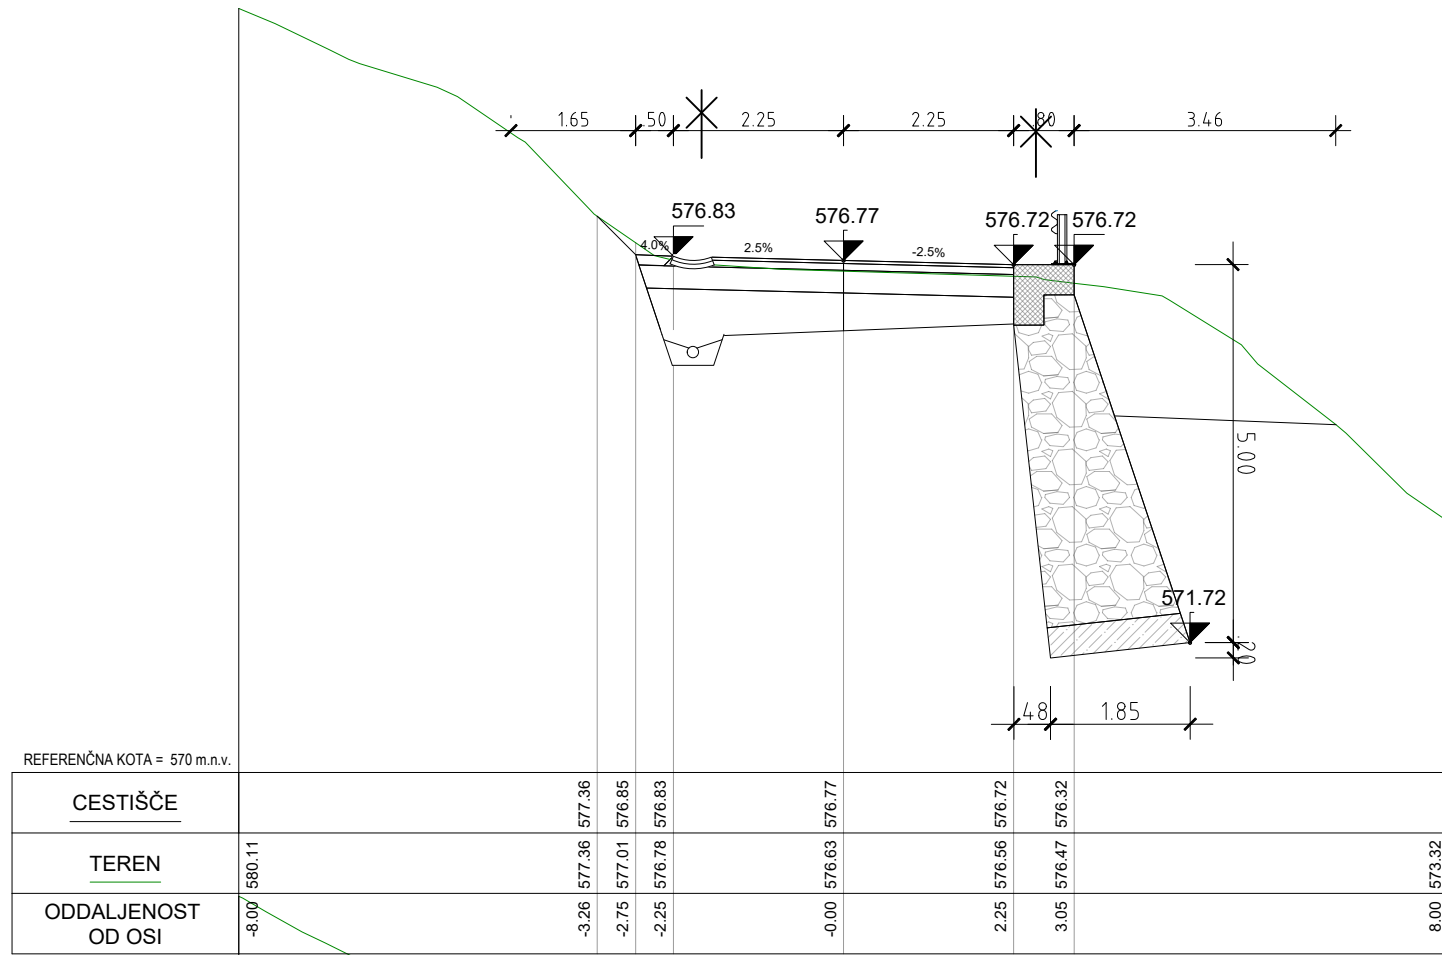


STACIJA ZA 2400.00 m  
LC-377261  
P121

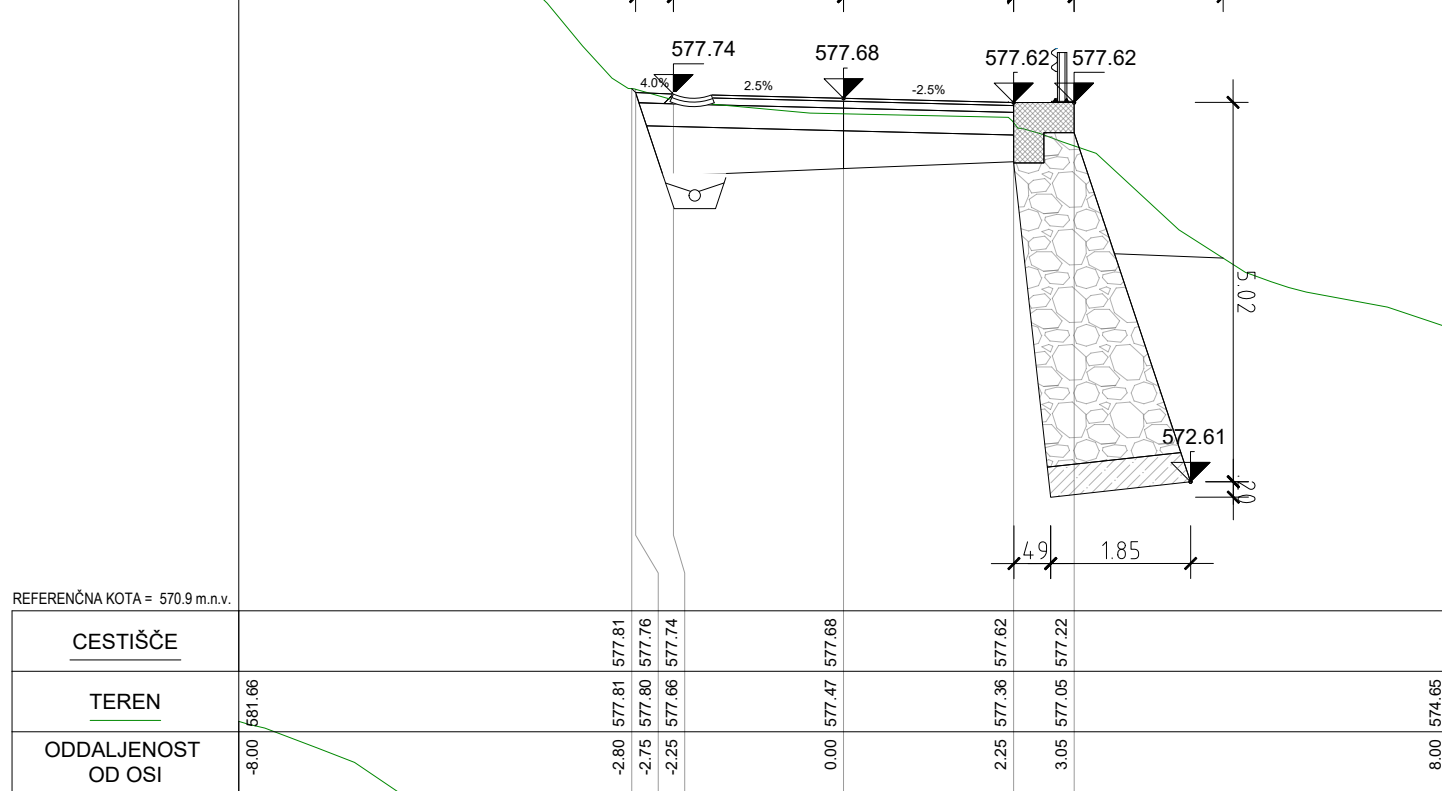


STACIJA ZA 2420.00 m  
LC-377261  
P122

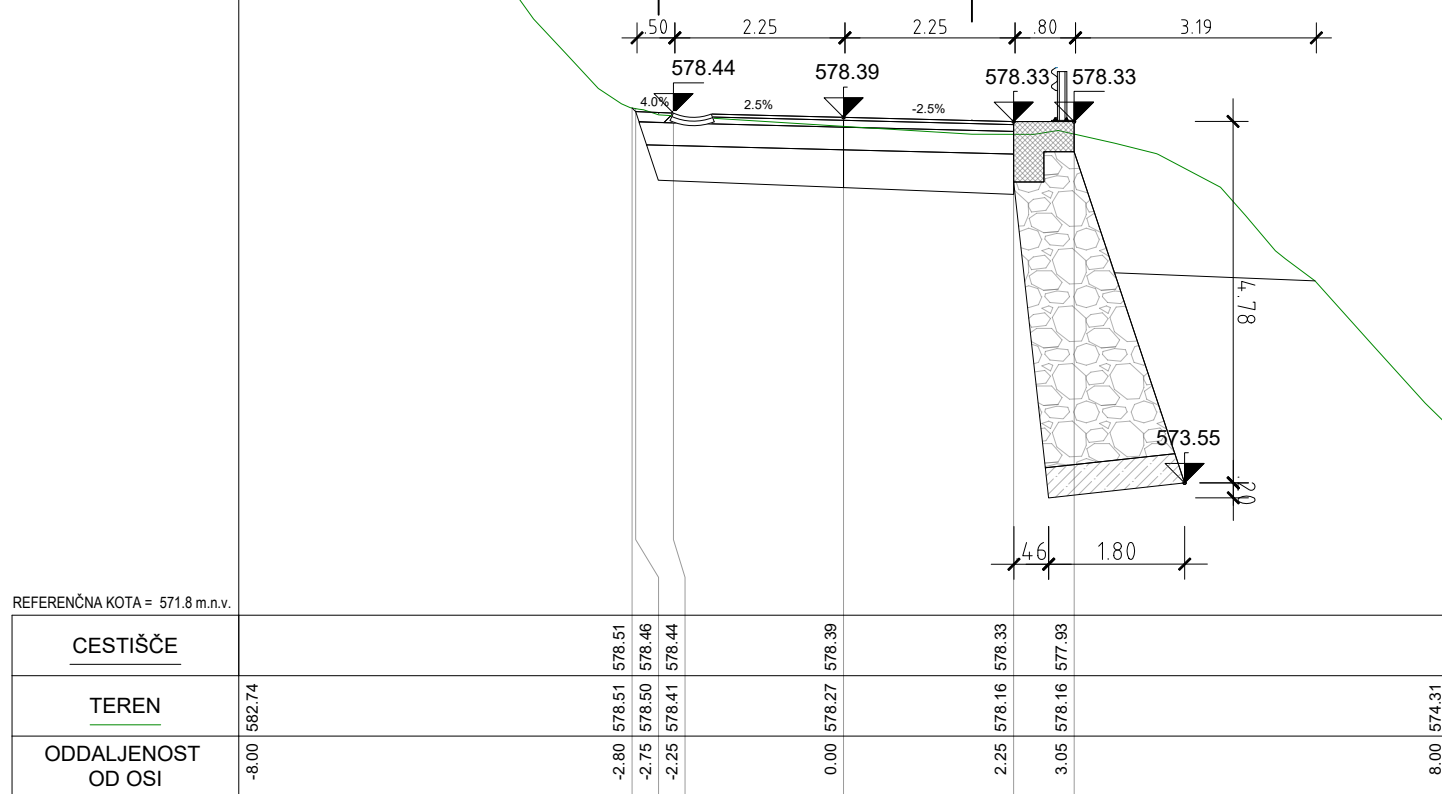


STACIJA ZA 2440.00 m  
LC-377261  
P123

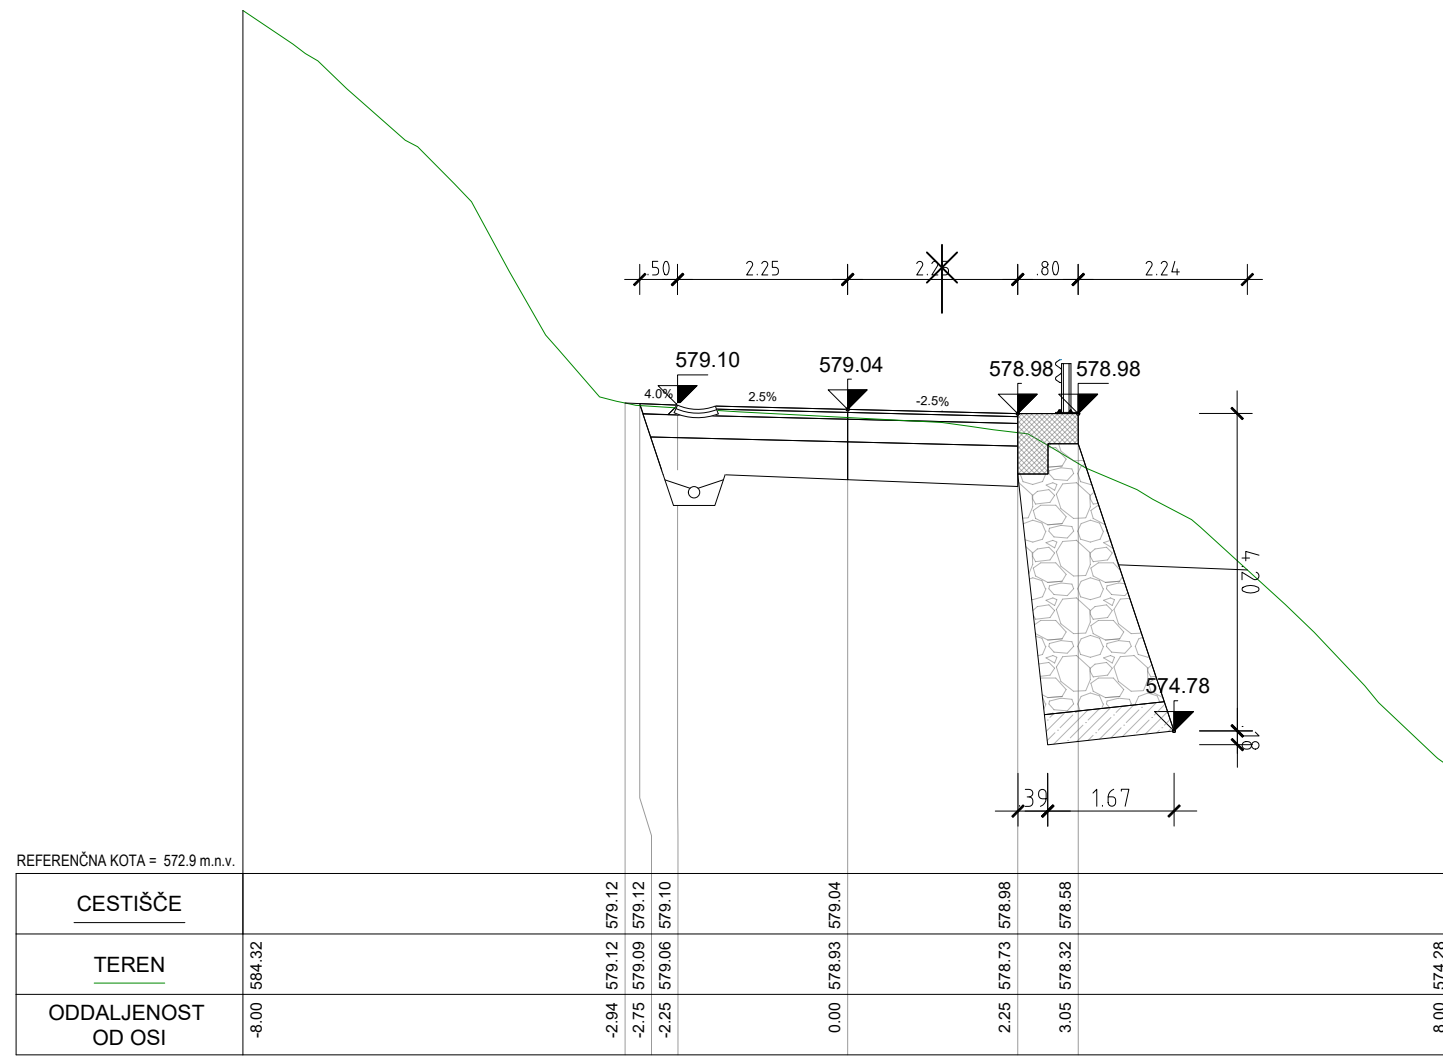

STACIJA ZA 2460.00 m  
LC-377261  
P124

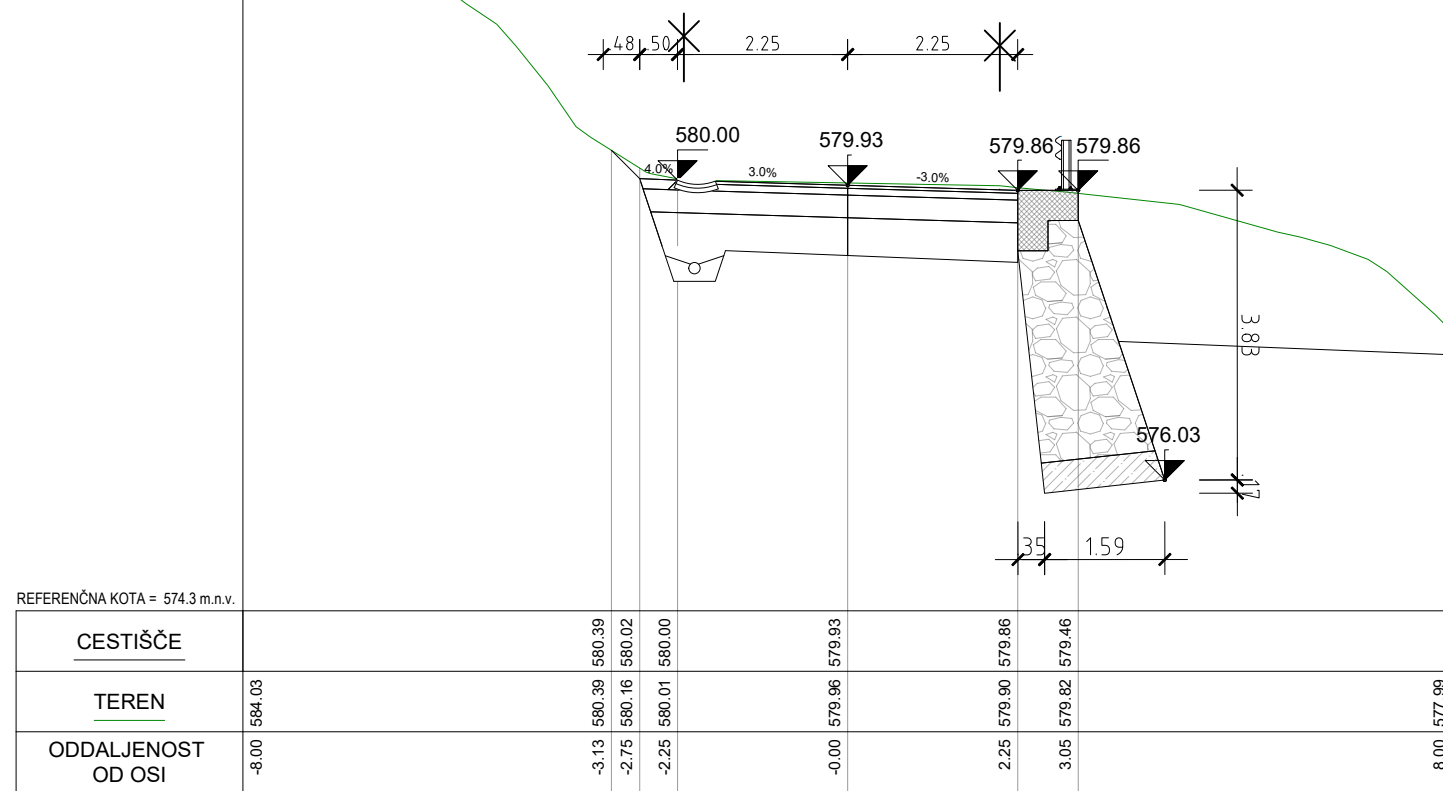

STACIJA ZA 2480.00 m  
LC-377261  
P125

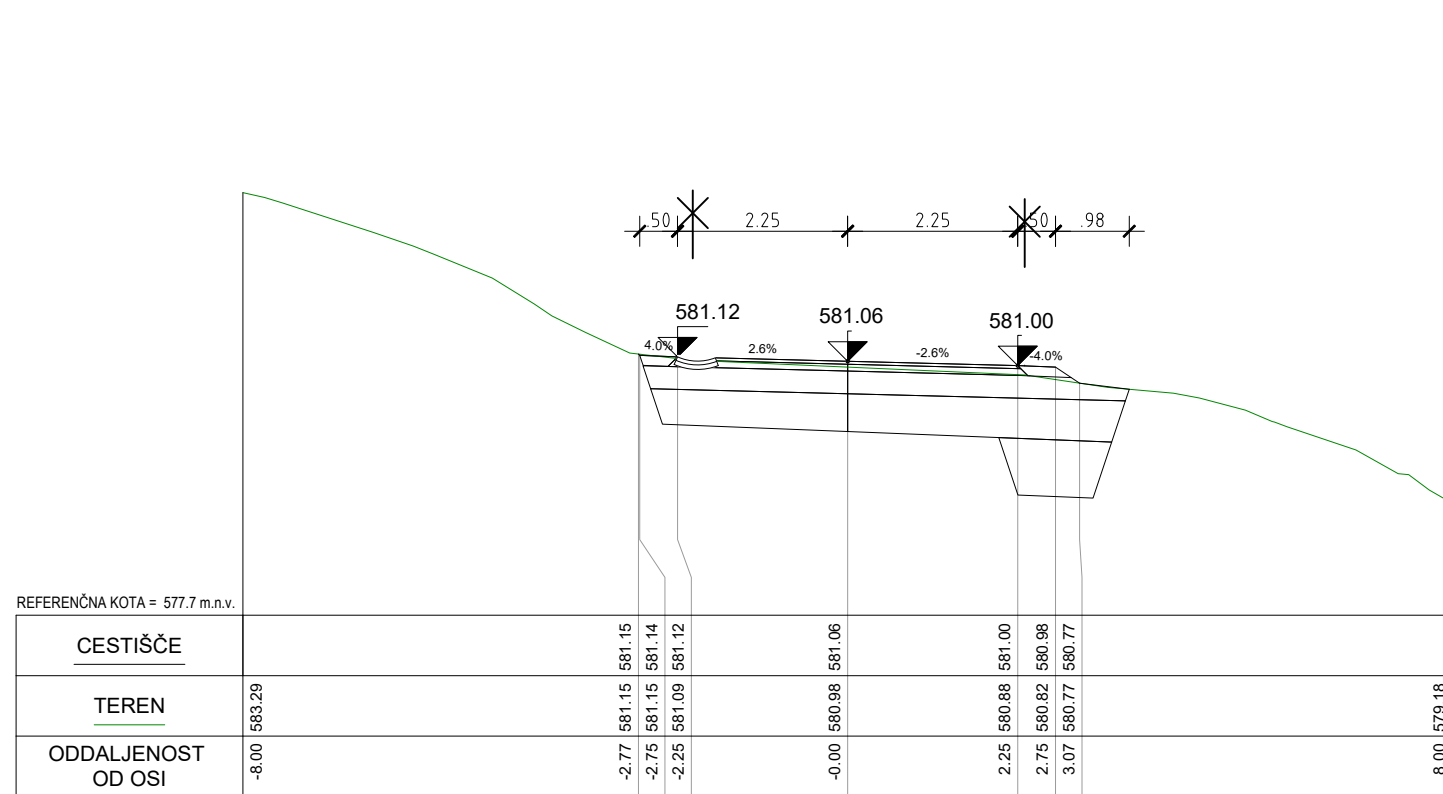

STACIJA ZA 2500.00 m  
LC-377261  
P126

## Sanacija LC 377261 (Bobner – Sv. Neža); ID 1443870, po neurju in poplavah 4. avgust 2023

32 PREČNI PREREZI  
PREČNI PREREZI P118-P126

merilo: 1 : 100



MESTNA OBČINA SLOVENJ GRADEC,  
ŠOLSKA ULICA 5, 2380 SLOVENJ GRADEC

AC&P inženirski biro d.o.o.  
podjetje za geotekniško, infrastrukturno in raziskave  
tovarniška c. 26, 5270 Ajdovščina | +386(0)5 8500740 | info@acap.si



vodja projekta:	ANDRAŽ CEKET, univ.dipl.inž.grad.	IZS PI G-2435
pooblaščen inženir:	ANDRAŽ CEKET, univ.dipl.inž.grad.	IZS PI G-2435
izdelal:	GAL GRADIČ	
investitor:	Mestna občina Slovenj Gradec, Šolska ulica 5, 2380 Slovenj Gradec	
vrsta projekta:	IZN	
vrsta načrta:	2.1 Načrt ceste	
naziv objekta:	Sanacija LC 377261 (Bobner – Sv. Neža); ID 1443870, po neurju in poplavah 4. avgust 2023	
vsobna risba:	32 PREČNI PREREZI PREČNI PREREZI P118-P126	