




STACIJA ZA 1260.00 m  
LC-377261  
P64

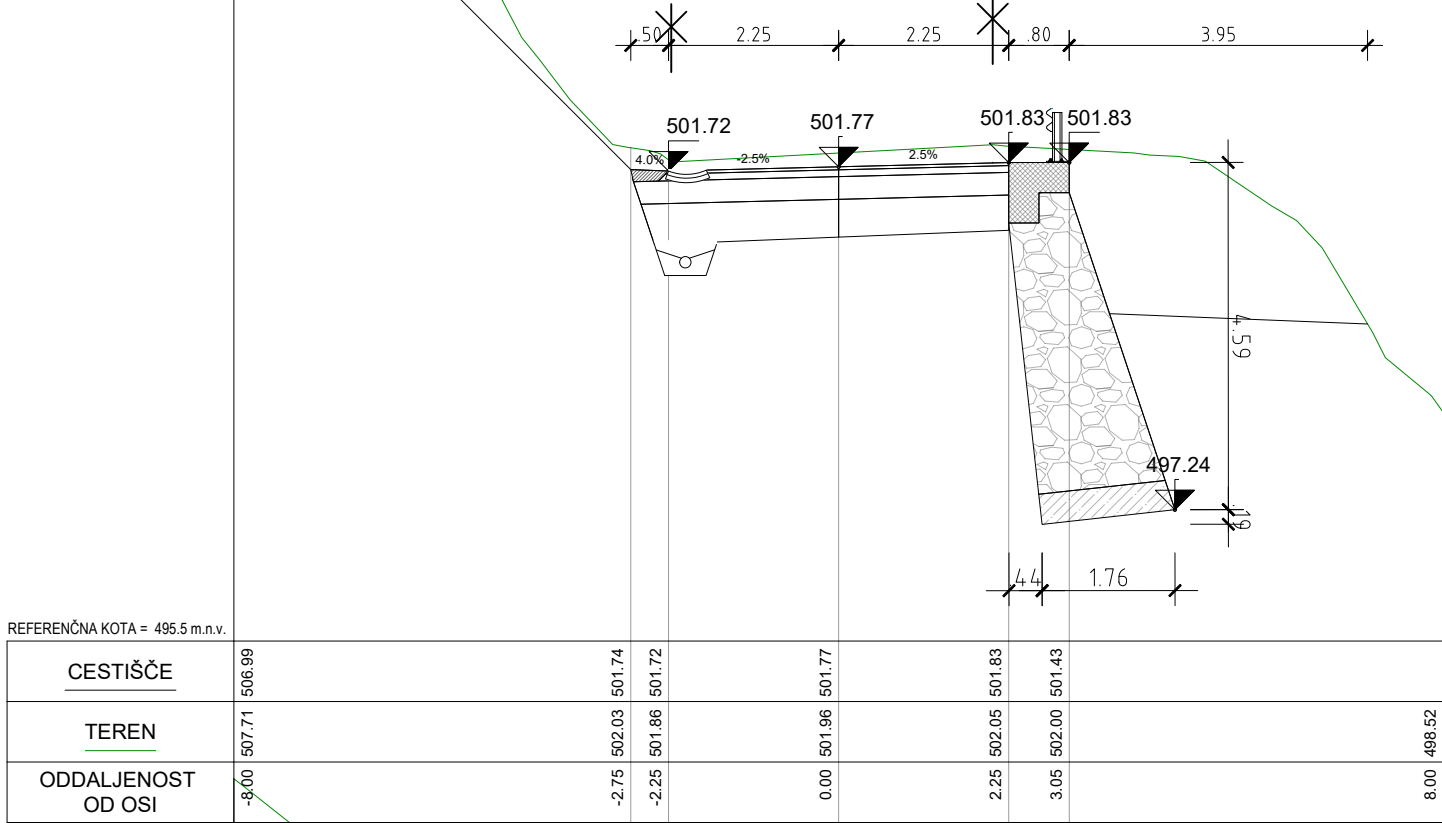


STACIJA ZA 1280.00 m  
LC-377261  
P65

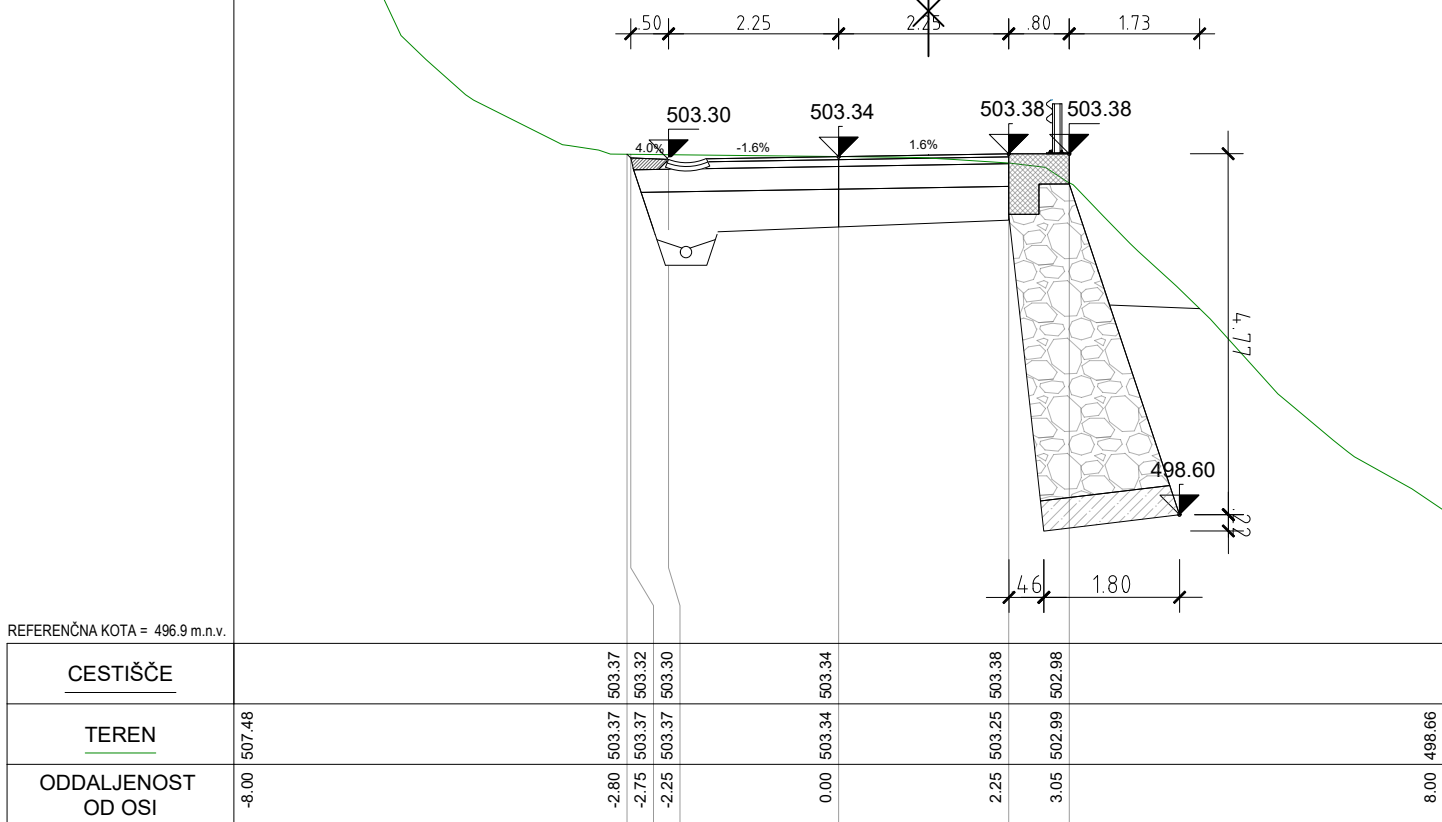


STACIJA ZA 1300.00 m  
LC-377261  
P66

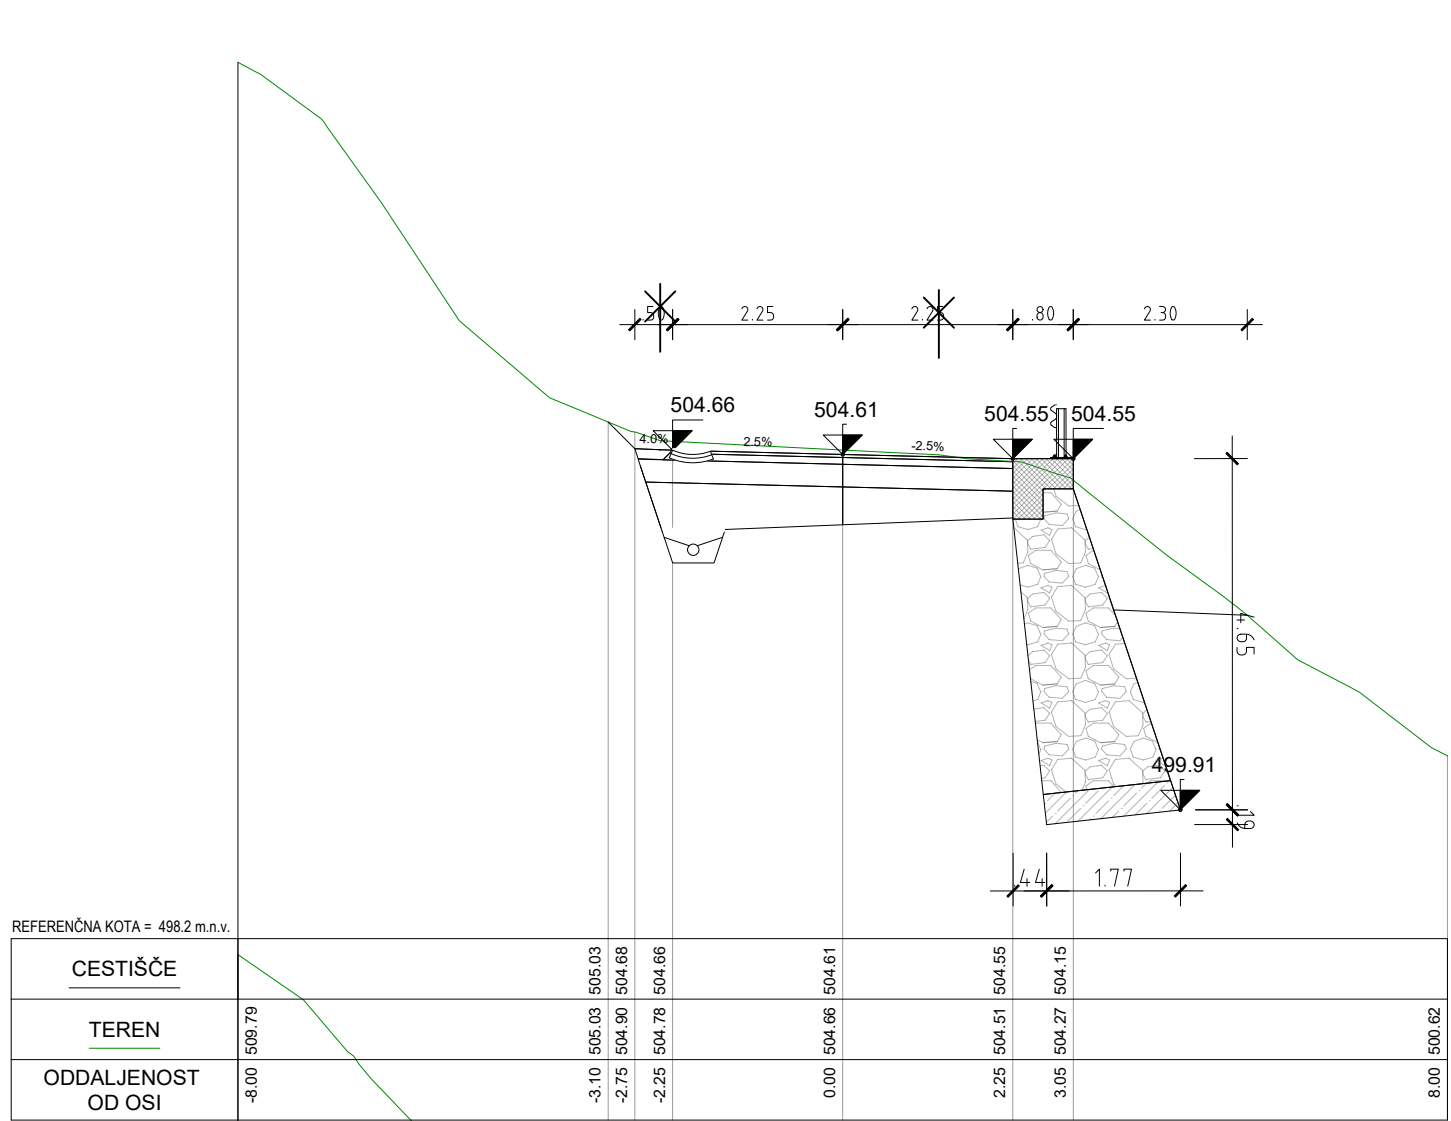


STACIJA ZA 1320.00 m  
LC-377261  
P67

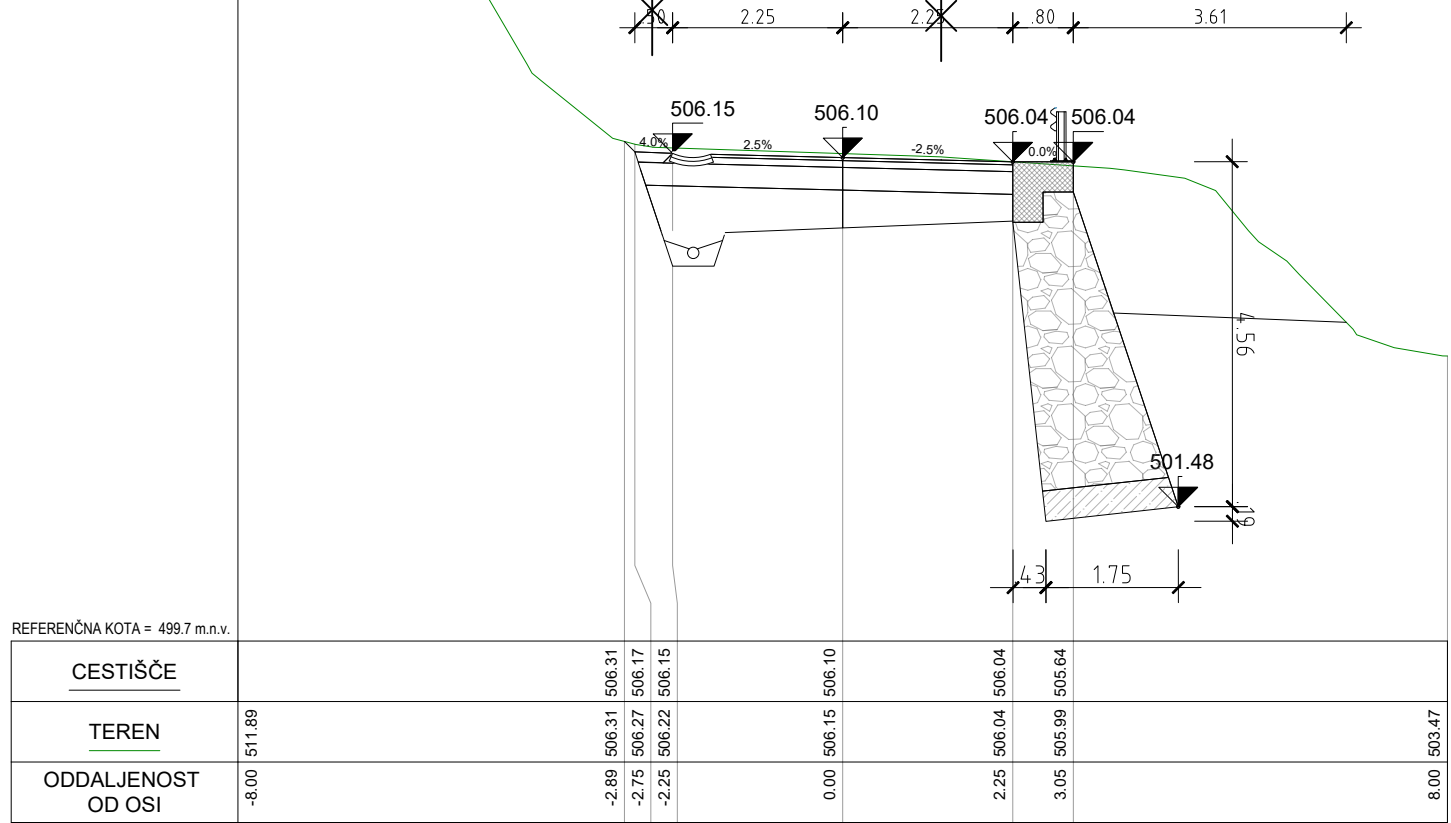


STACIJA ZA 1340.00 m  
LC-377261  
P68

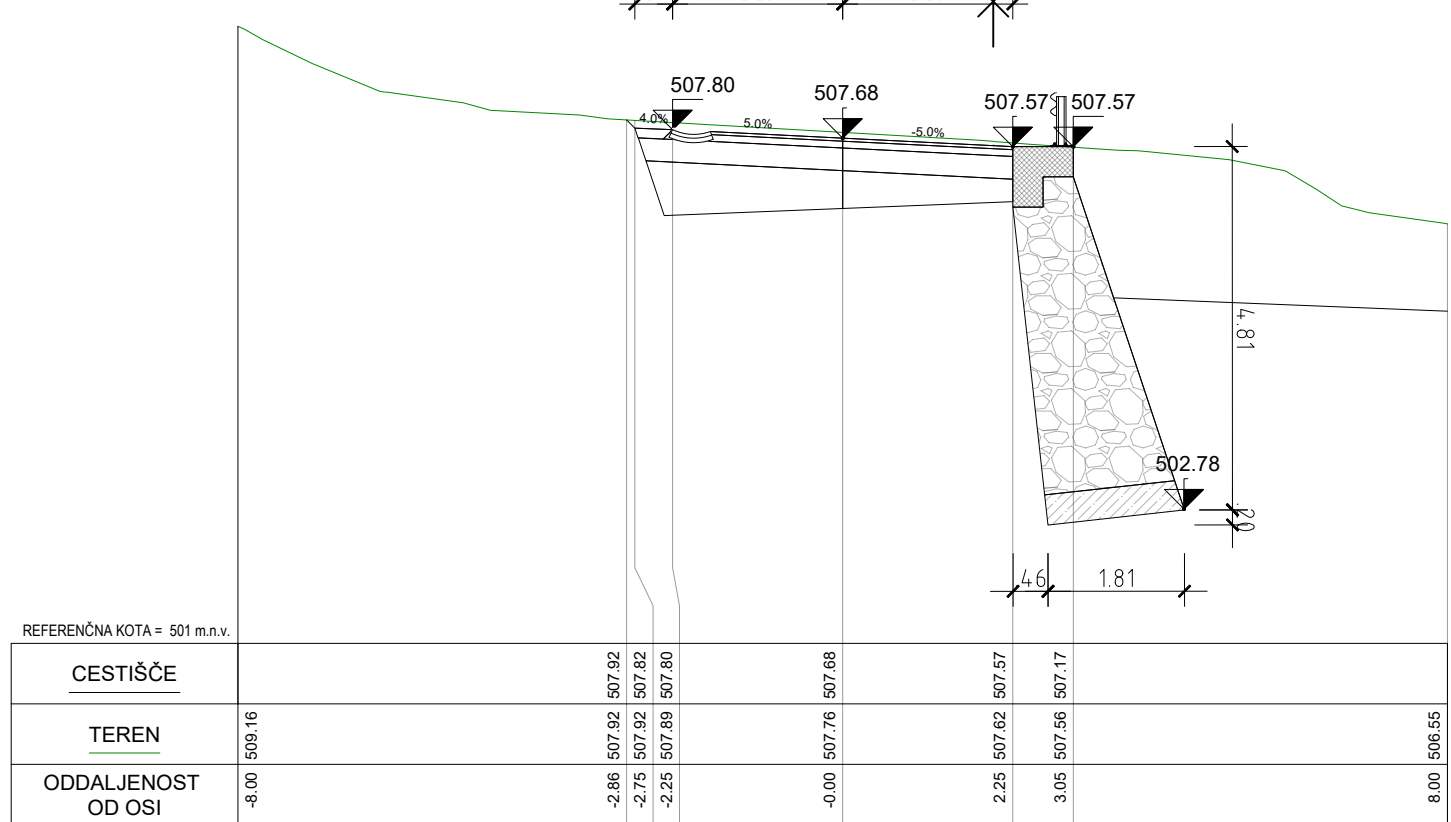


STACIJA ZA 1360.00 m  
LC-377261  
P69

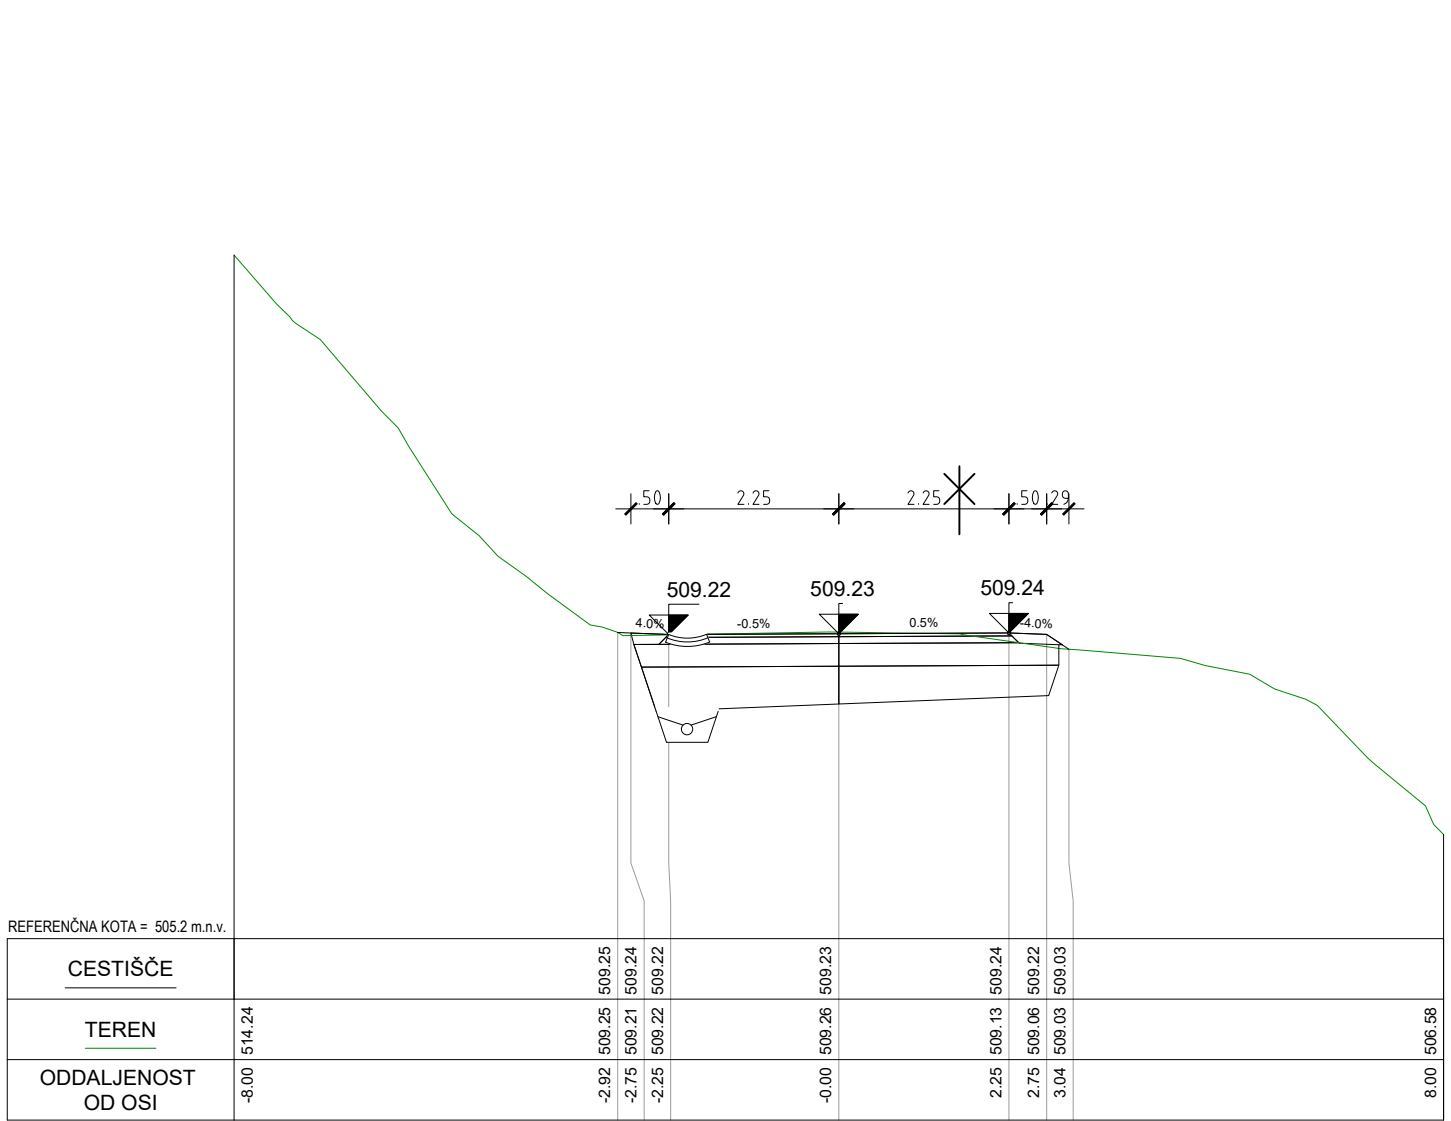

STACIJA ZA 1380.00 m  
LC-377261  
P70

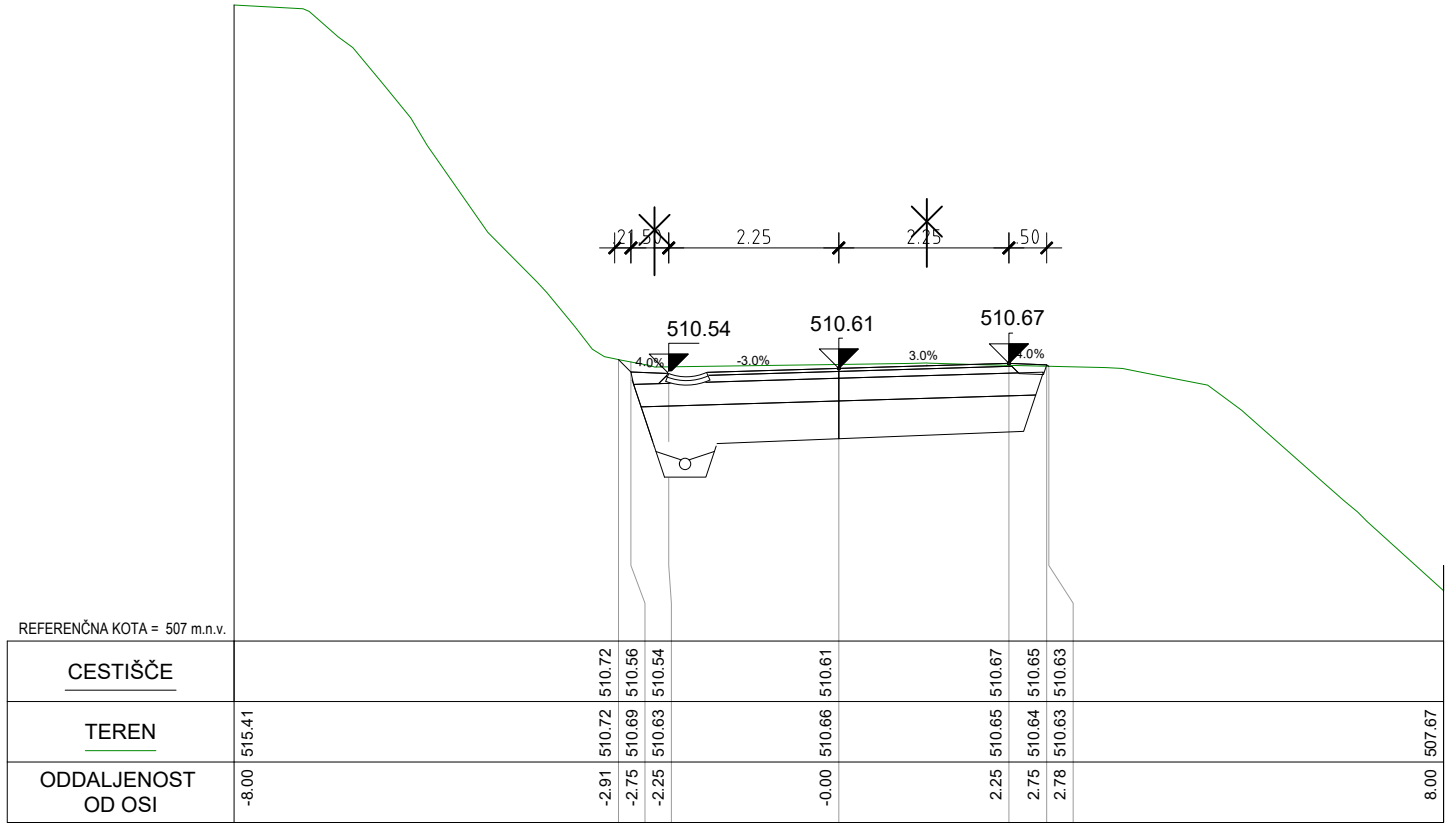

STACIJA ZA 1400.00 m  
LC-377261  
P71

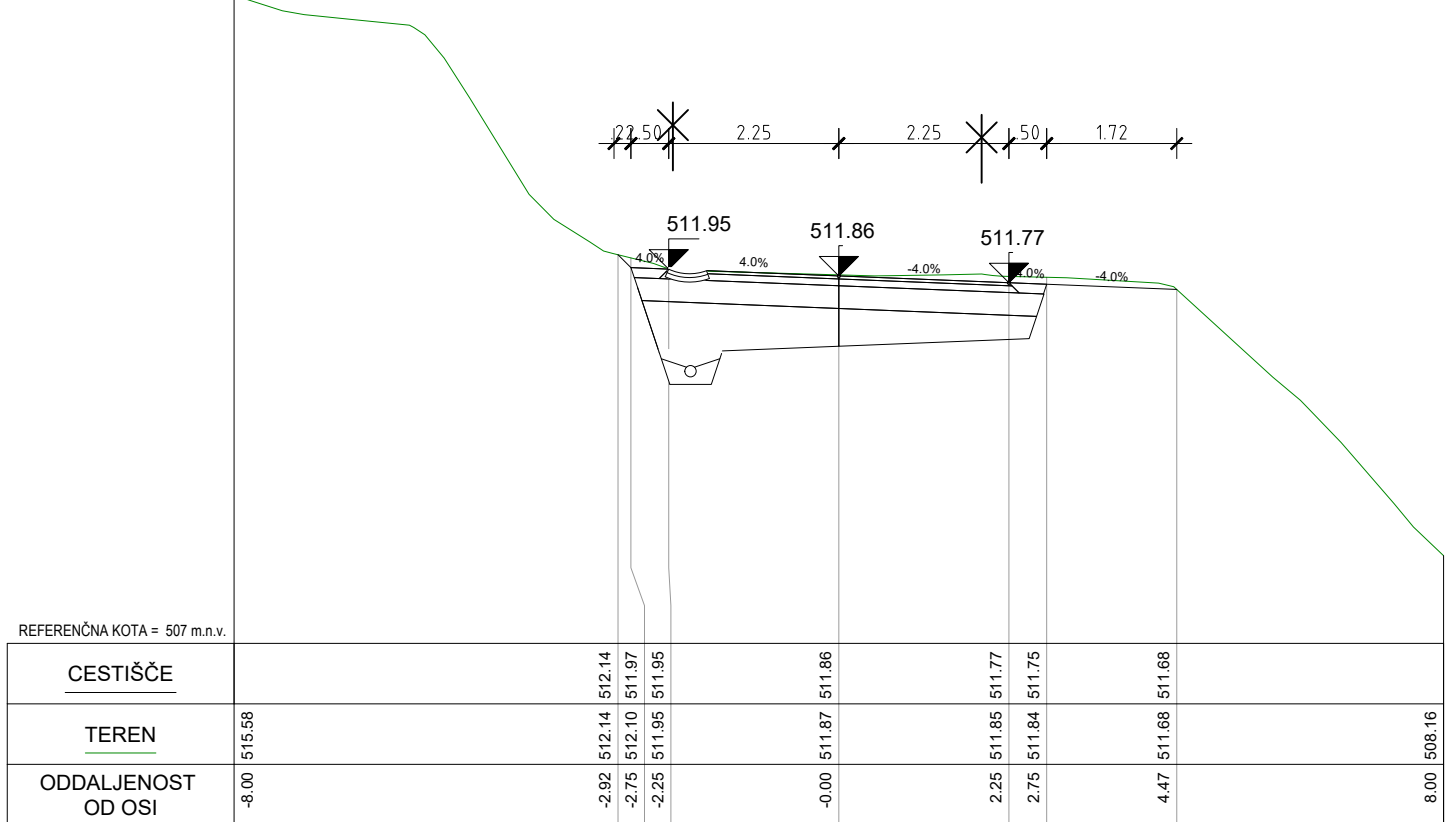

STACIJA ZA 1420.00 m  
LC-377261  
P72

Sanacija LC 377261 (Bobner – Sv. Neža); ID 1443870, po neurju  
in poplavah 4. avgust 2023

32 PREČNI PREREZI  
PREČNI PREREZI P64-P72

merilo: 1 : 100



MESTNA OBČINA SLOVENJ GRADEC,  
ŠOLSKA ULICA 5, 2380 SLOVENJ GRADEC

AC&P inženirski biro d.o.o.  
podjetje za geotekniko, infrastrukturo in raziskave  
tovarniška c. 26, 5270 Ajdovščina | +386(0)5 8500740 | info@acap.si



vodja projekta:	ANDRAŽ CEKET, univ.dipl.inž.grad.	IZS PI G-2435
pooblaščen inženir:	ANDRAŽ CEKET, univ.dipl.inž.grad.	IZS PI G-2435
izdelal:	GAL GRADIČ	
investitor:	Mestna občina Slovenj Gradec, Šolska ulica 5, 2380 Slovenj Gradec	
vrsta projekta:	IZN	
vrsta načrta:	2.1 Načrt ceste	
naziv objekta:	Sanacija LC 377261 (Bobner – Sv. Neža); ID 1443870, po neurju in poplavah 4. avgust 2023	
vsotna risba:	32 PREČNI PREREZI PREČNI PREREZI P64-P72	